



SOVRAPPOSIZIONE
STRUTTURA TERMINALE E VIADOTTO PANTANO
PLANIMETRIA SC. 1:2000

■ CONFIGURAZIONE PROGETTO PRELIMINARE
■ CONFIGURAZIONE PROGETTO DEFINITIVO

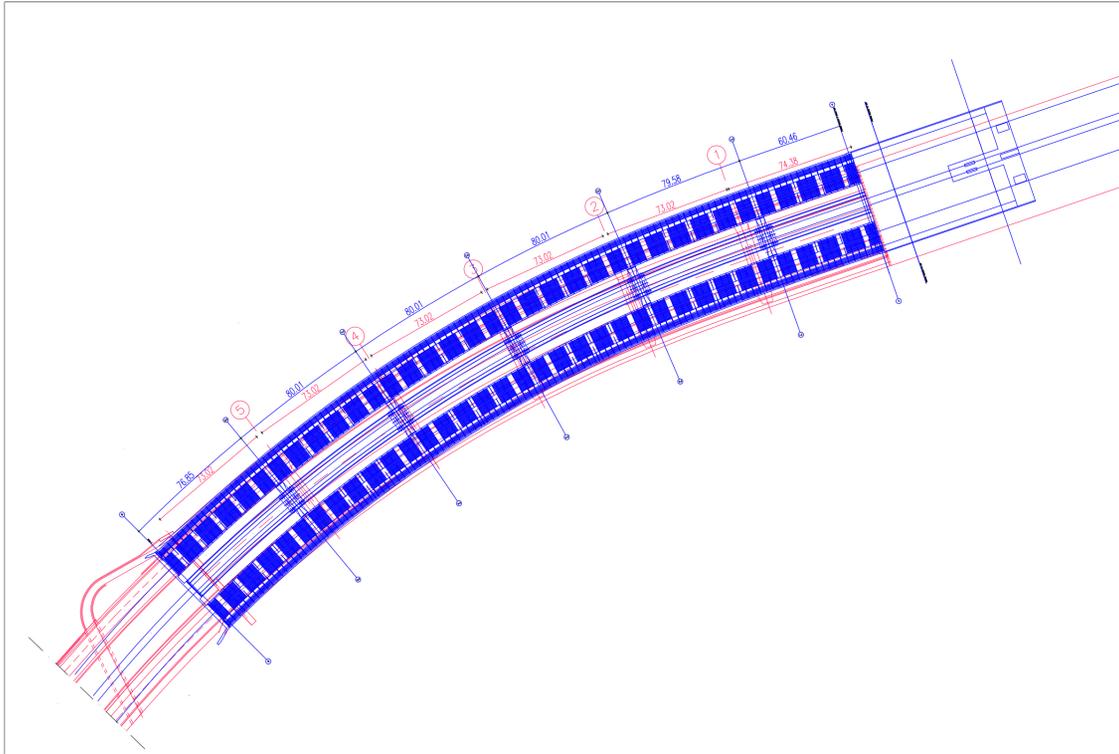

SOVRAPPOSIZIONE STRUTTURA TERMINALE E VIADOTTO PANTANO – PROFILO LONGITUDINALE SC. 1:1000

■ CONFIGURAZIONE PROGETTO PRELIMINARE
■ CONFIGURAZIONE PROGETTO DEFINITIVO

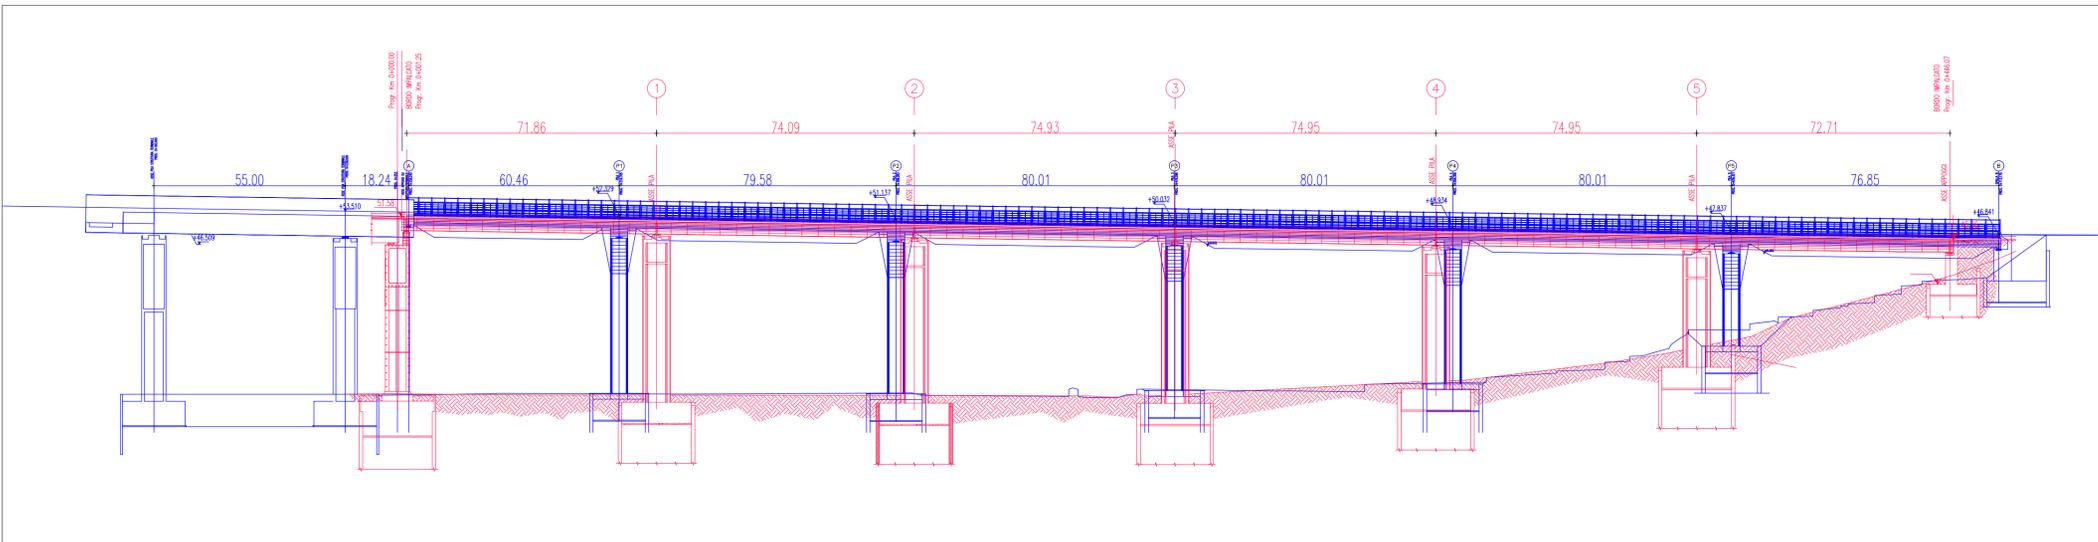

Stretto di Messina
Concessionaria per la progettazione, realizzazione e gestione del collegamento stabile tra la Sicilia e il Continente
Organismo di Diritto pubblico
(Legge n° 1158 del 17 dicembre 1971, modificata dal D.Lgs. n° 114 del 24 aprile 2003)



PONTE SULLO STRETTO DI MESSINA
PROGETTO DEFINITIVO



EUROLINK S.C.p.A.
IMPREGILO S.p.A. (Mandataria)
SOCIETA' ITALIANA PER CONDOTTE D'ACQUA S.p.A. (Mandante)
COOPERATIVA MURATORI E CEMENTISTI - C.M.C. di Ravenna Soc. Coop. a.r.l. (Mandante)
SACYR S.A.U. (Mandante)
ISHIKAWAJIMA - HARIMA HEAVY INDUSTRIES CO. Ltd. (Mandante)
A.C.I. S.C.P.A. - CONSORZIO STABILE (Mandante)

 Dott. Ing. E. Pagani Ordine Ingegneri Milano n° 15408	IL CONTRAENTE GENERALE Project Manager	STRETTO DI MESSINA Direttore Generale e RUP Validazione (Ing. G. Fiammenghi)	STRETTO DI MESSINA Amministratore Delegato (Dott. P. Ciucci)
--	---	---	--

Firmato digitalmente ai sensi dell' "Art.21 del D.Lgs. 82/2005"

VERIFICA DI OTTEMPERANZA
MINISTERO DELL'AMBIENTE E DELLA TUTELA DEL TERRITORIO E DEL MARE
COMMISSIONE TECNICA VIA – VAS
RISCONTRO A PROT. N. CTVA-2011-0003945 DEL 10/11/2011
SOVRAPPOSIZIONE PROG. PRELIMINARE – PROG. DEFINITIVO DELL'OPERA DI ATTRAVERSAMENTO – TAV. 3/4

CODICE VIA001_3					SCALA: VARIE
REV. A	DATA 21/11/2011	DESCRIZIONE EMISSIONE	REDATTO BELLIZZI	VERIFICATO BAIOCCO	APPROVATO PAGANI