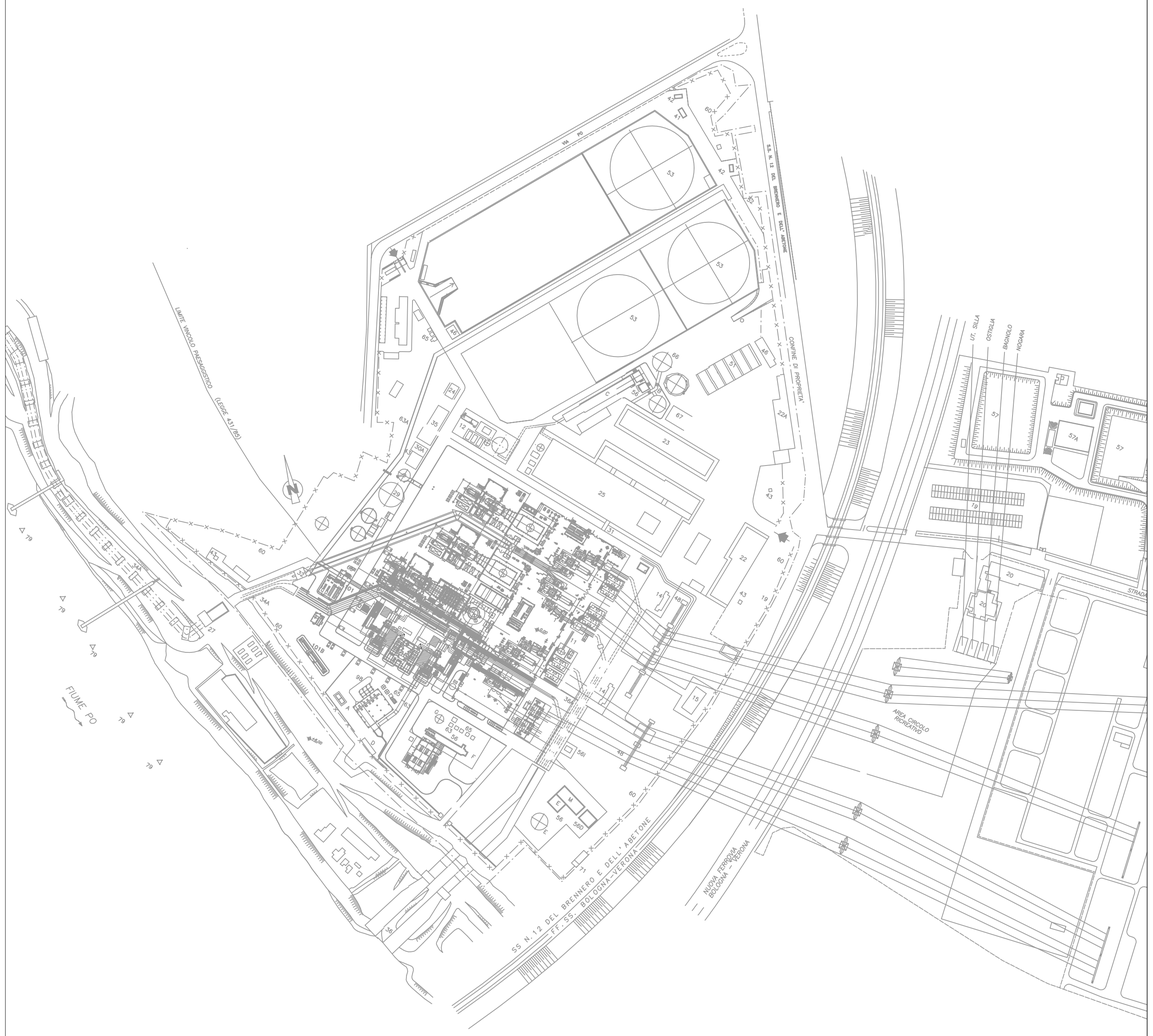

Scala 1:2500

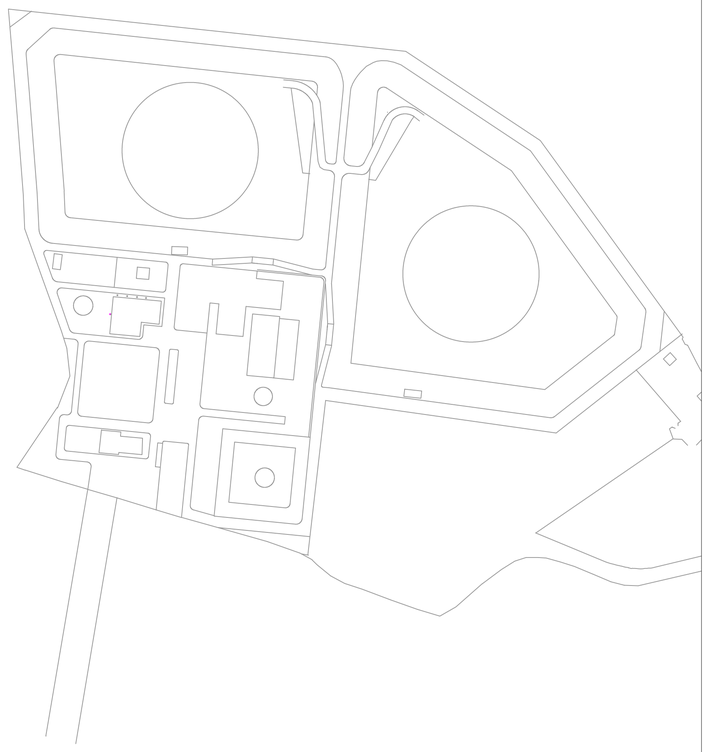

Scala 1:2000

18/10/2011	00	Prima emissione	TDM	ATO
Data:	Revisione:	Descrizione:	Autore:	Controllo:

CLIENTE: e·on

SITO: Centrale di Ostiglia

Nuovo layout generale di impianto