

SEZIONE A-A'



Prunus serotina




Pinus nigra



Populus nigra




PISTA CICLABILE

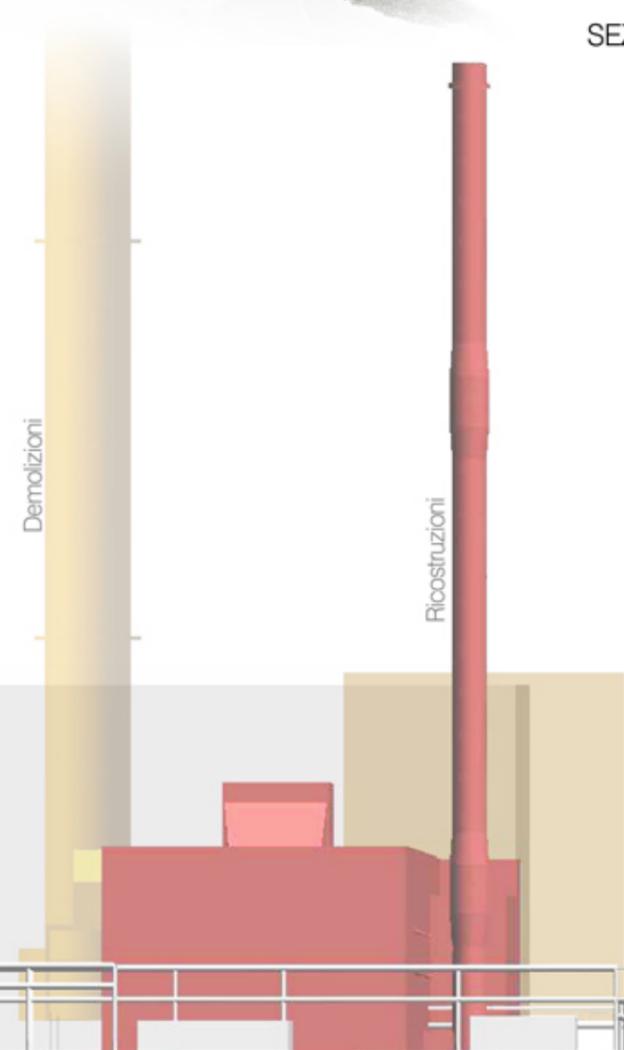

SEZIONE B-B'

0 2 6 14mt.
rapp. fuori scala

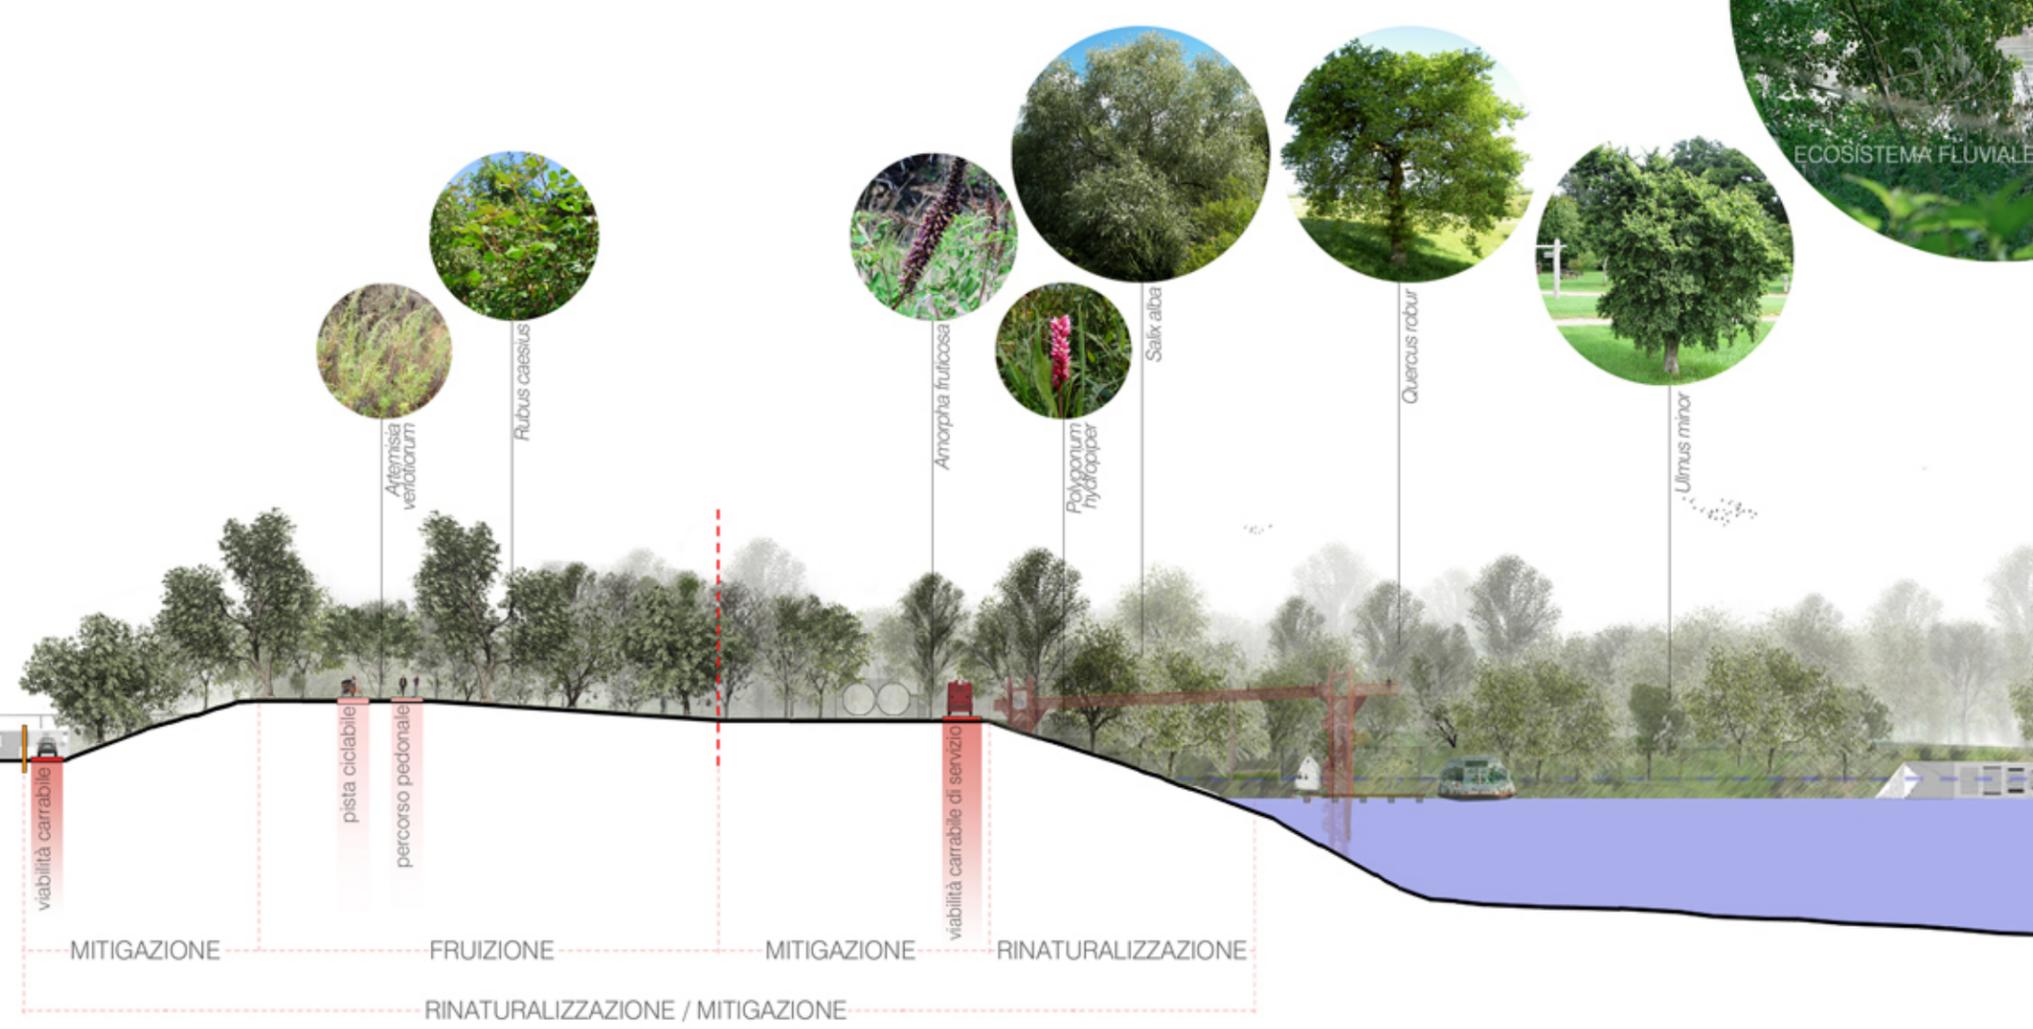

Artemisia veratricum



Rubus caesius



Amorpha fruticosa



Polygonum hydropiper

Salix alba



Quercus robur



Ulmus minor



ECOSISTEMA FLUVIALE