


- LEGENDA**
- ① LOCALE COMPRESSORI ARIA
 - ② LOCALE POMPE ANTINCENDIO
 - ③ SALA QUADRI
 - ④ IMPIANTO PRODUZIONE ACQUA DEMINERALIZZATA
 - ⑤ FILTRI A SABBIA
 - ⑥ POMPE CARICAMENTO REAGENTI
 - ⑦ BACINO DI STOCCAGGIO REAGENTI
 - ⑧ LOCALE POMPE ADDITIVI CHIMICI IMPIANTO TRATTAMENTO ACQUA

PIANTA CHIAVE

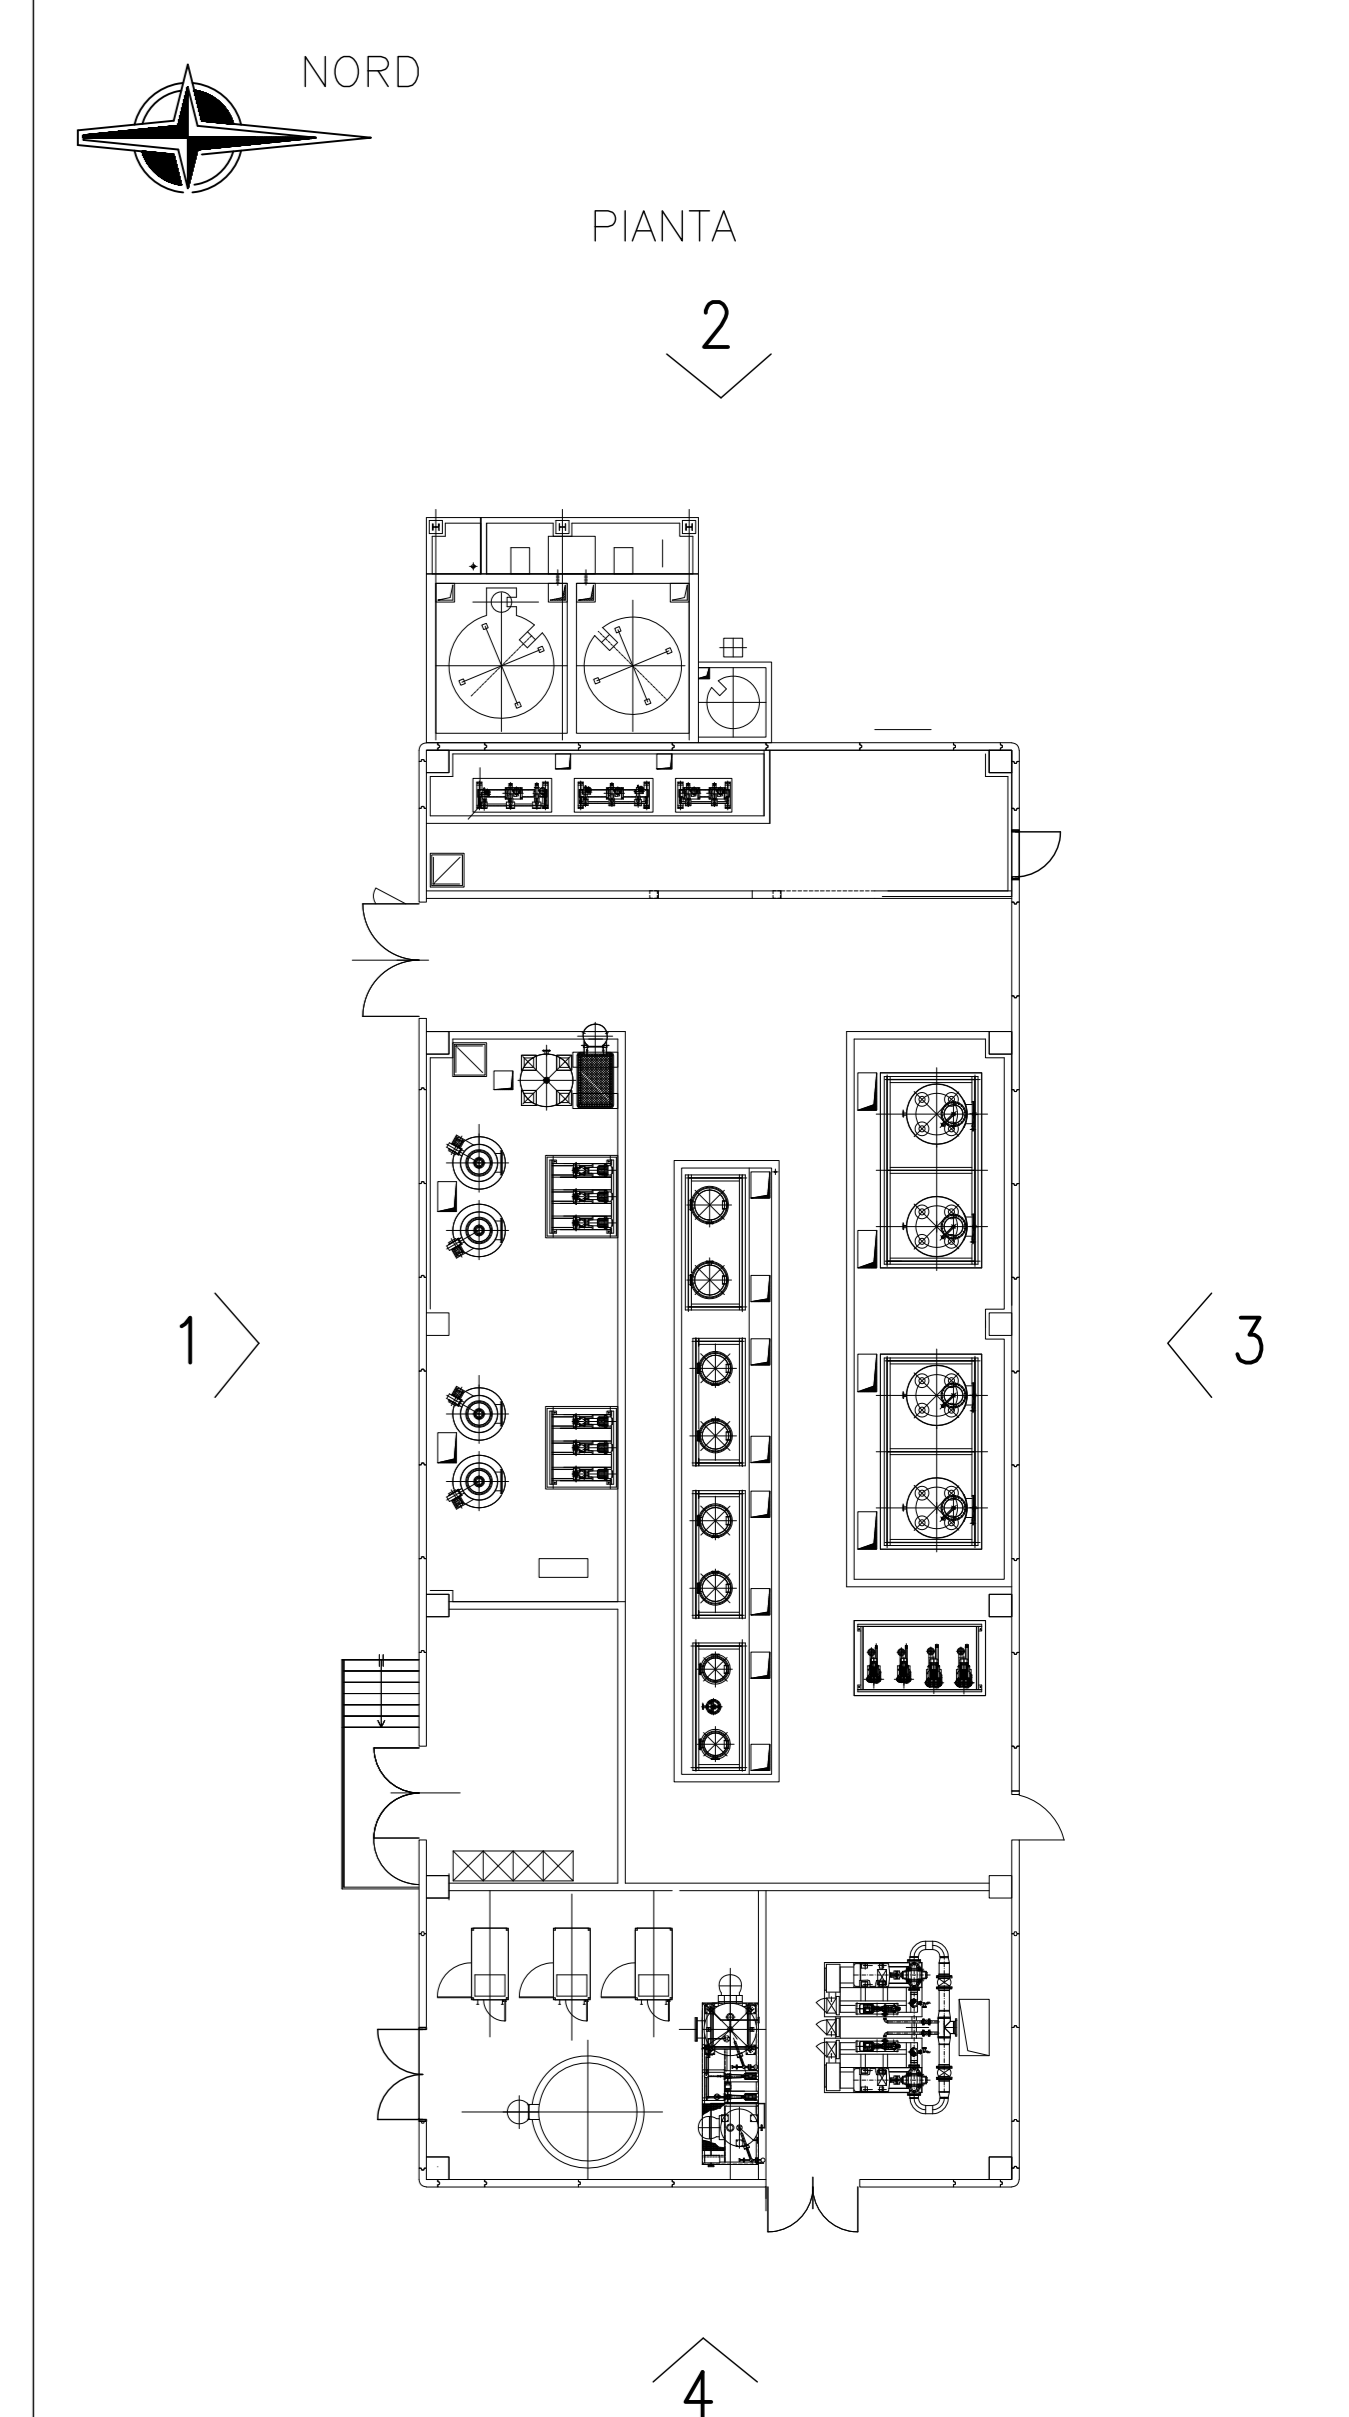

- NOTE**
1. LA QUOTA DI RIFERIMENTO ±0.00 CORRISPONDE A 31.00 m S.L.M.M.
 2. TUTTE LE DIMENSIONI SONO IN mm
 3. TUTTE LE ELEVAZIONI SONO m

DISEGNI DI RIFERIMENTO

B711FEW001	-	EDIFICIO SERVIZI AUSILIARI - PIANTA A QUOTA ±0.00 E COPERTURA
B711FEW002	-	EDIFICIO SERVIZI AUSILIARI - VISTE PROSPETTICHE

Ing. OMAR MARCO RETINI
INGEGNERE
 ORDINE INGEGNERI della Provincia di PISA
 N° 2234 - Sezione A
 INGEGNERIA CIVILE E AMBIENTALE
 INDUSTRIALE, DELL'INFRASTRUTTURA

0	FUG. EMESSO PER ITER AUTORIZZATIVO	01/09/2020	CARRIERI	CARRIERI	CARRIERI
REV.	STATO	ESPOSIZIONE	DATA	ELABORATO	VERIFICATO
Rev.	Stato	Modificazioni	01/09/2020	CARRIERI	CARRIERI

edison
 edp GROUP

POWER ASSET DIVISION

CODIFICA DOC. / Doc. Code
N° B711FEW002

SCALA/Scale FOLIO/Sheet

PROGETTO DI RIFACIMENTO PER AGGIORNAMENTO TECNOLOGICO CENTRALE TERMOELETTRICA DI SAN QUIRICO (PR)

IMPIANTO/Plant
EDIFICIO SERVIZI AUSILIARI VISTE PROSPETTICHE

COMMITTEE/Client

