

LEGENDA SCHEMA FUNZIONALE TVCC


TELECAMERA FISSA DA ESTERNO
CON CUSTODIA




NETWORK VIDEO RECORDER



PC DI CONTROLLO LOCALE

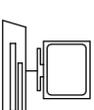

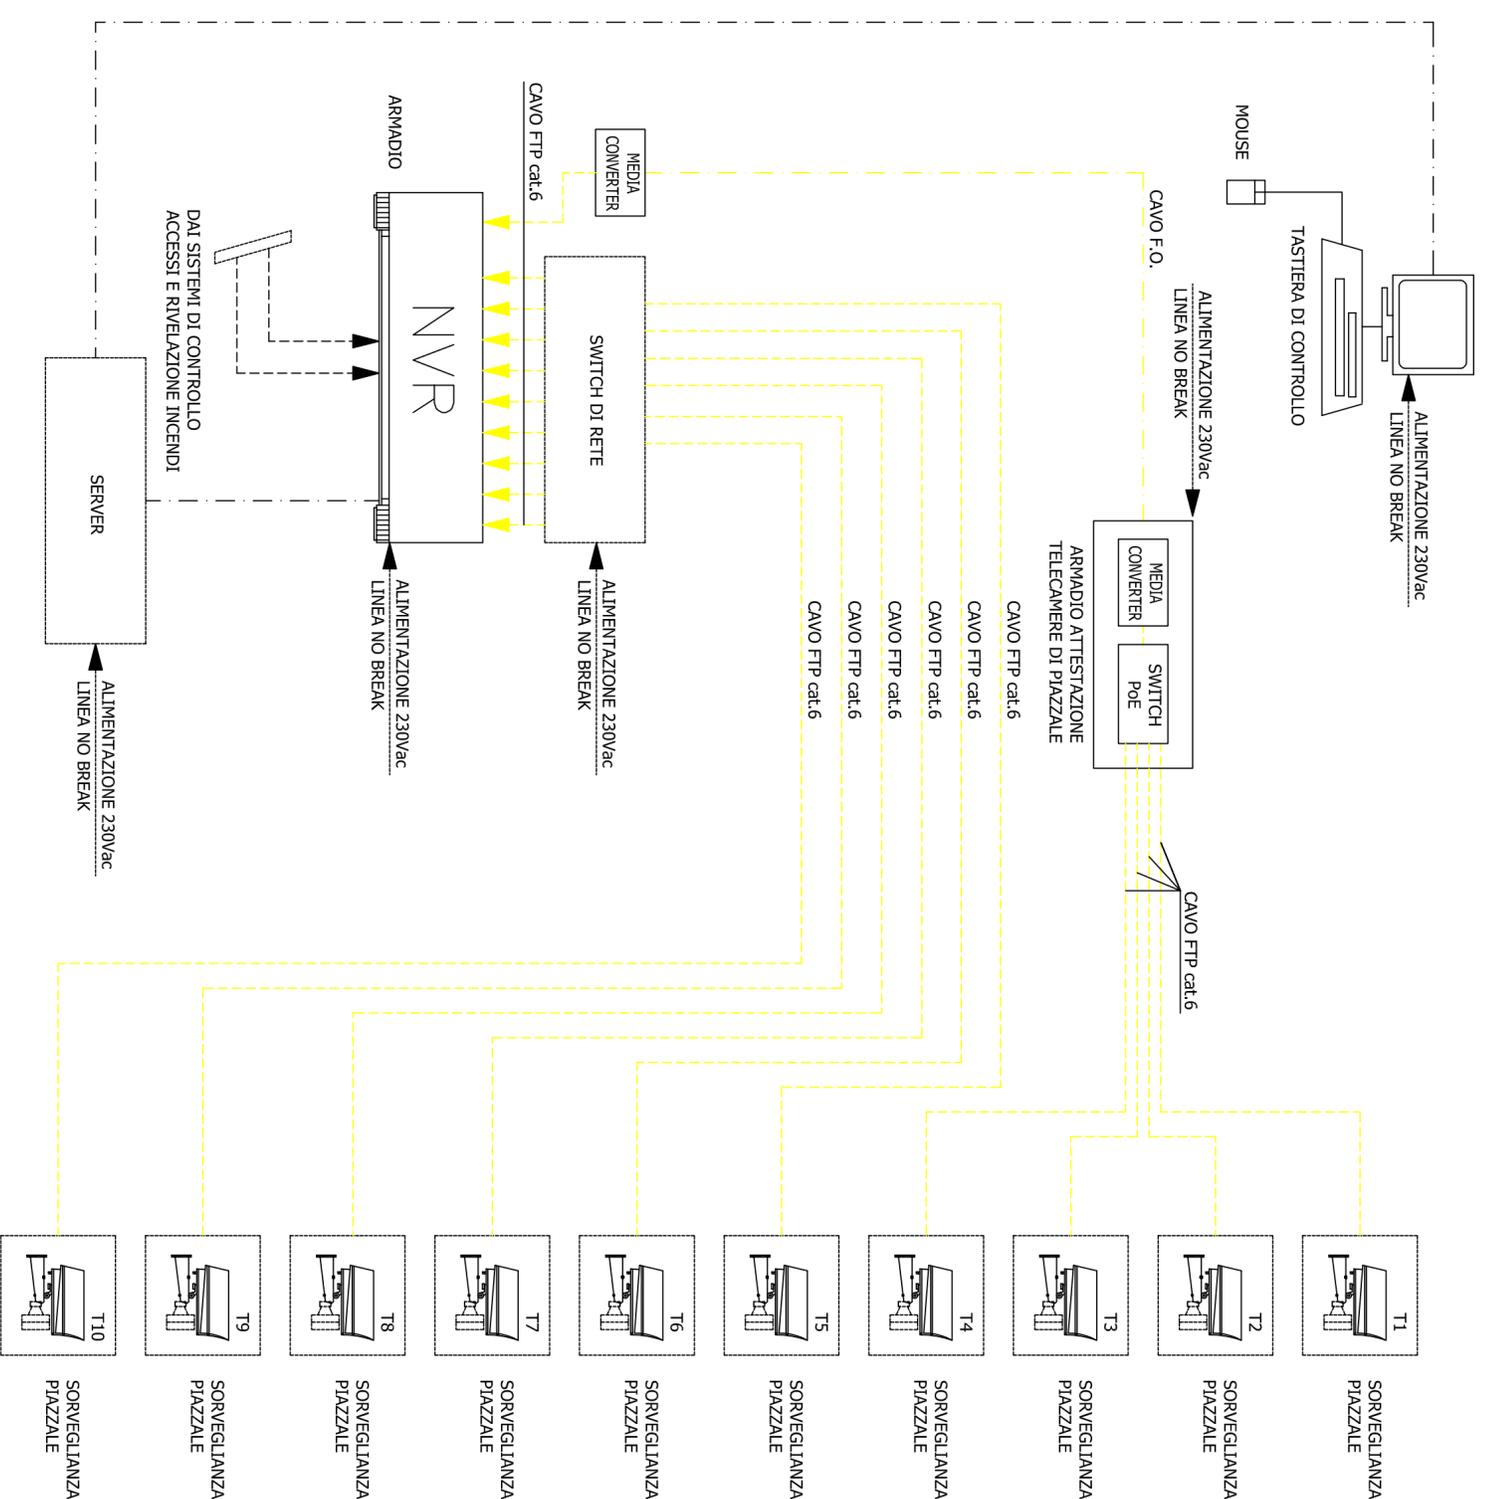

COMMITTENTE:



PROGETTAZIONE:



U.O. TECNOLOGIE NORD

PROGETTO DEFINITIVO

**LINEA MODANE-TORINO
ADEGUAMENTO LINEA STORICA TRATTA BUSSOLENO-AVIGLIANA
REALIZZAZIONE SOTTOSTAZIONI ELETTRICHE NELLE LOCALITA' DI
BORGONE E AVIGLIANA**

SSE AVIGLIANA

SCHEMA FUNZIONALE TVCC

SCALA:

COMMESSA LOTTO FASE ENTE TIPO DOC. OPERA/DISCIPLINA PROGR. REV.

NTT011 05 D 58 DX AN0200 003 A

Rev.	Descrizione	Redatto	Data	Verificato	Data	Approvato	Data	Autorizzato Data
A	Emissione esecutiva	M. Gambino	14 Dicembre 2018	M. Gambino	14 Dicembre 2018	F. Gambino	14 Dicembre 2018	M. Gambino 14 Dicembre 2019

File: NT010105058DXAN0200003A.dwg

n. Elab.: 19/1m

