




PIANTA LOCALE DI SERVIZIO - SCALA 1:100

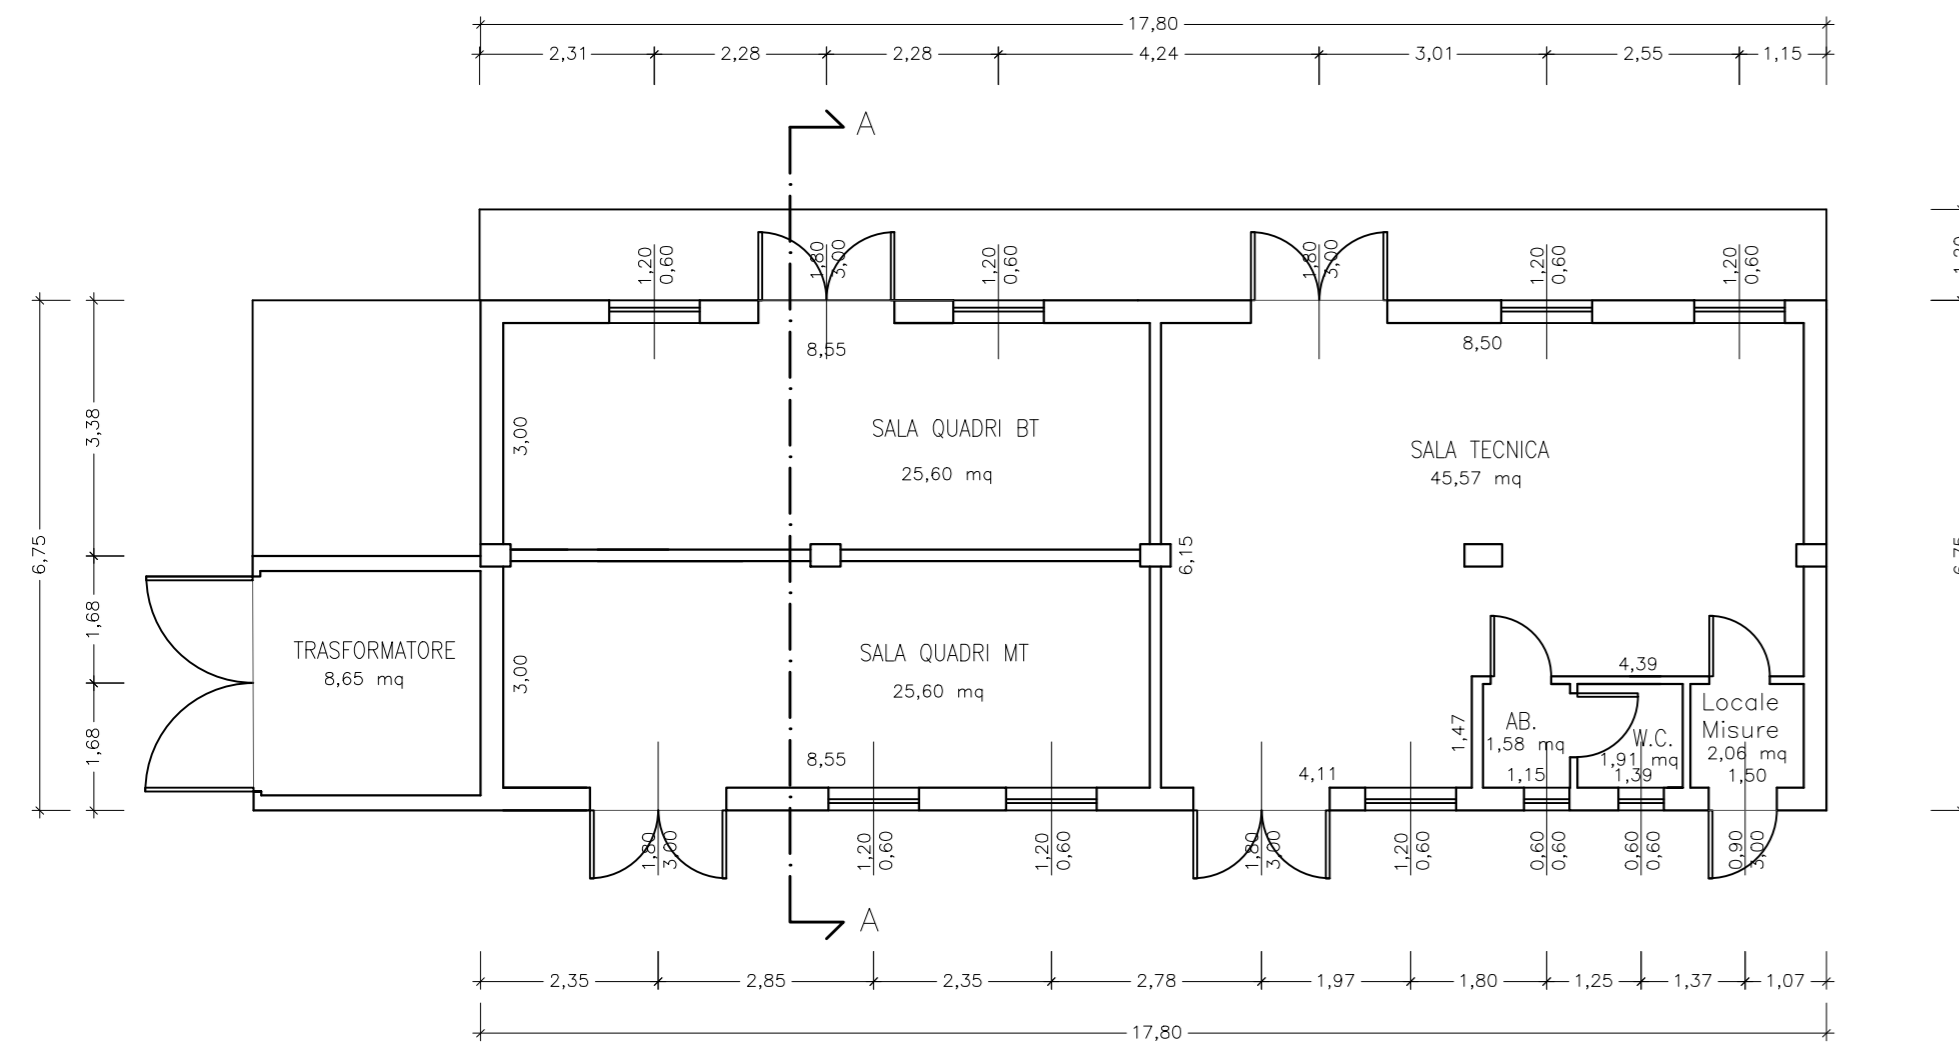


PIANTA COPERTURA - SCALA 1:100

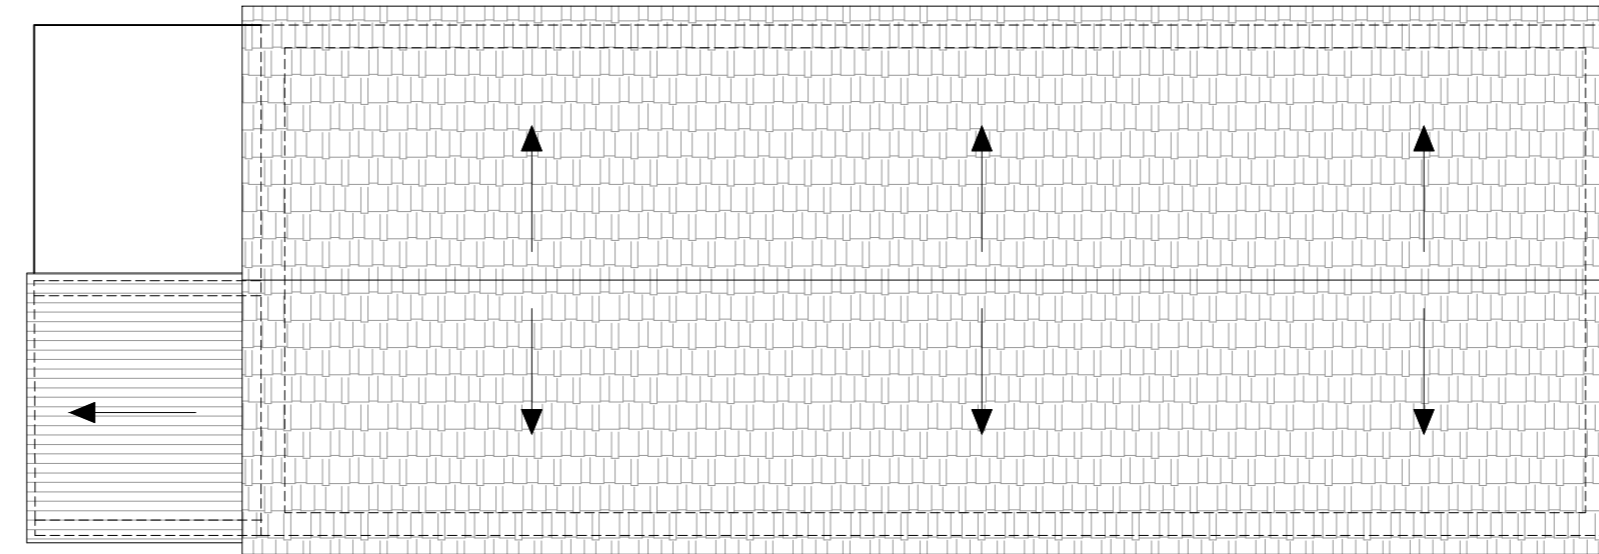


PROSPETTO NORD - SCALA 1:100

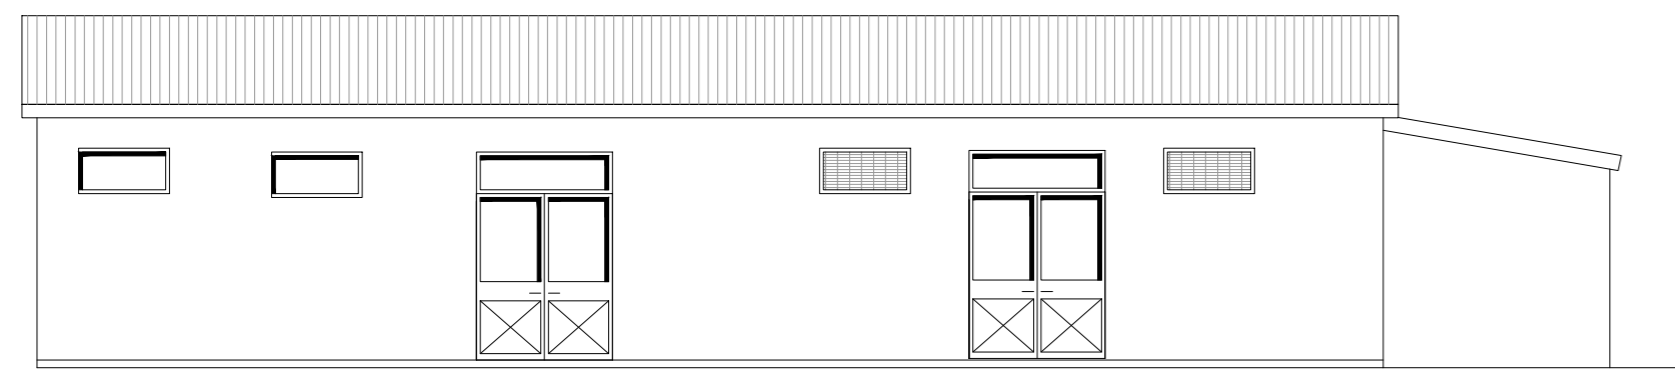


PROSPETTO SUD - SCALA 1:100

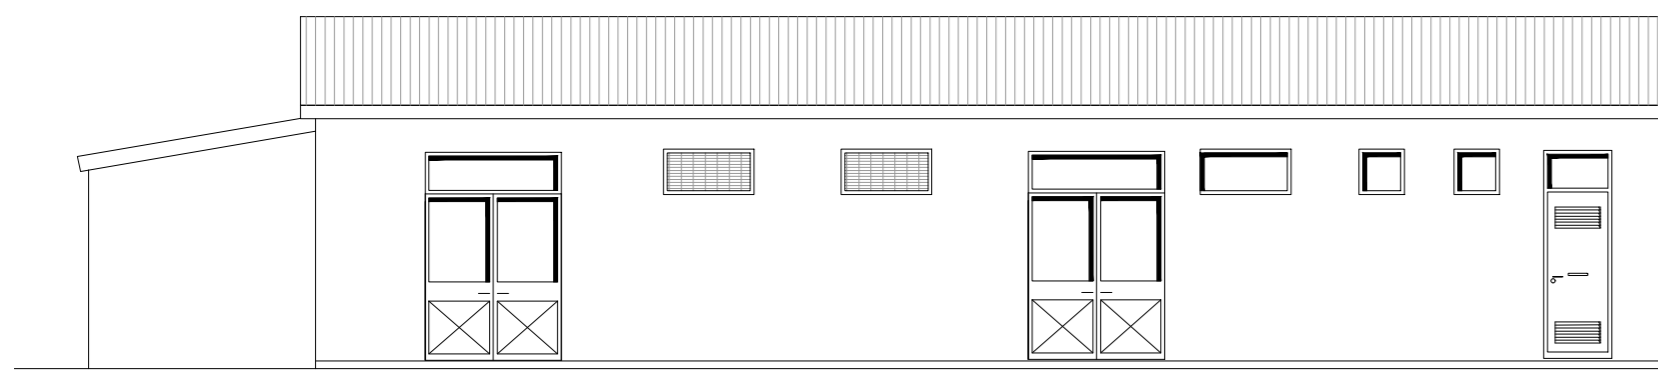


PROSPETTO OVEST - SCALA 1:100

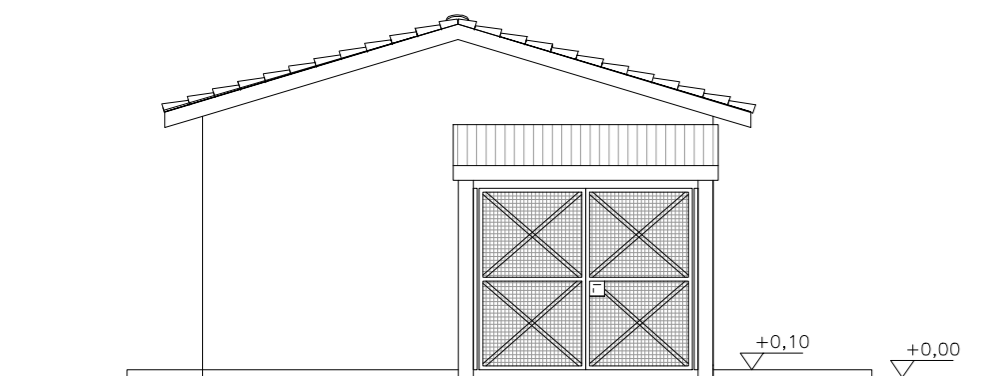

PROSPETTO EST - SCALA 1:100

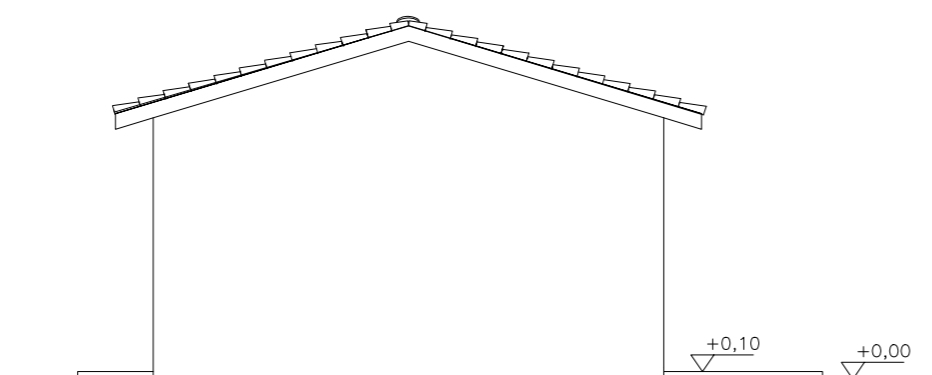

SEZIONE A-A - SCALA 1:100

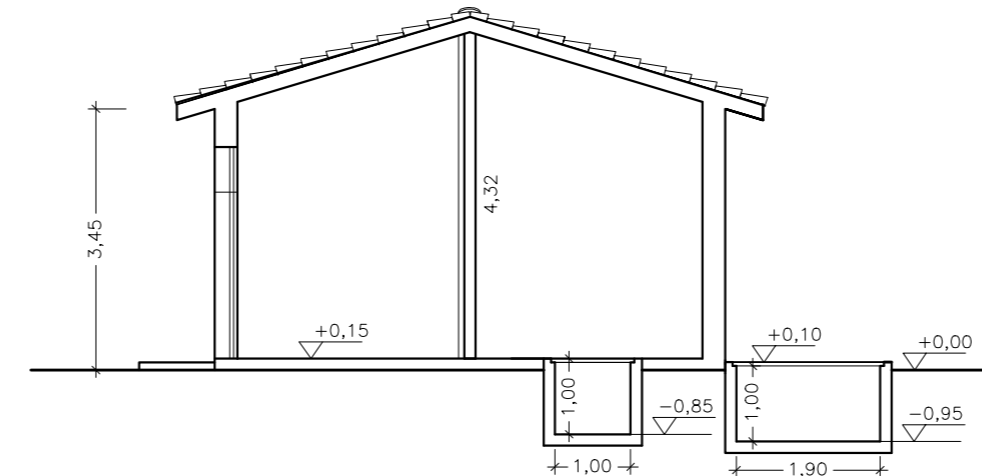

SUPERFICIE LOTTO	2508,77 mq
SUPERFICIE COPERTA EDIFICIO SERVIZI	130,75 mq
VOLUME EDIFICIO SERVIZI (130,75 x 3,45=)	451,08 mc
SUPERFICIE COPERTA TOTALE	130,75 mq
VOLUME TOTALE	451,08 mc

rev.	data	Descrizione	Identificazione file:
1	SETTEMBRE 2020	CONSEGNA DEFINITIVA	DOS6e_009.dwg
0	SETTEMBRE 2020	PRIMA EMISSIONE	

COMUNE DI ONANI'

**REALIZZAZIONE DEL PARCO EOLICO
"ONANIE"
PROGETTO DEFINITIVO OPERE ELETTRICHE**

Elaborato:
**- FABBRICATO DI SERVIZIO SOTTOSTAZIONE E
LOCALE UTF**

Tavola
**DOS6e
009**

Il committente:
SARDEOLICA
SARAS Renewable Energy

Il progettista:
FAD System S.r.l.

Scala
1:100

Data
SETTEMBRE 2020