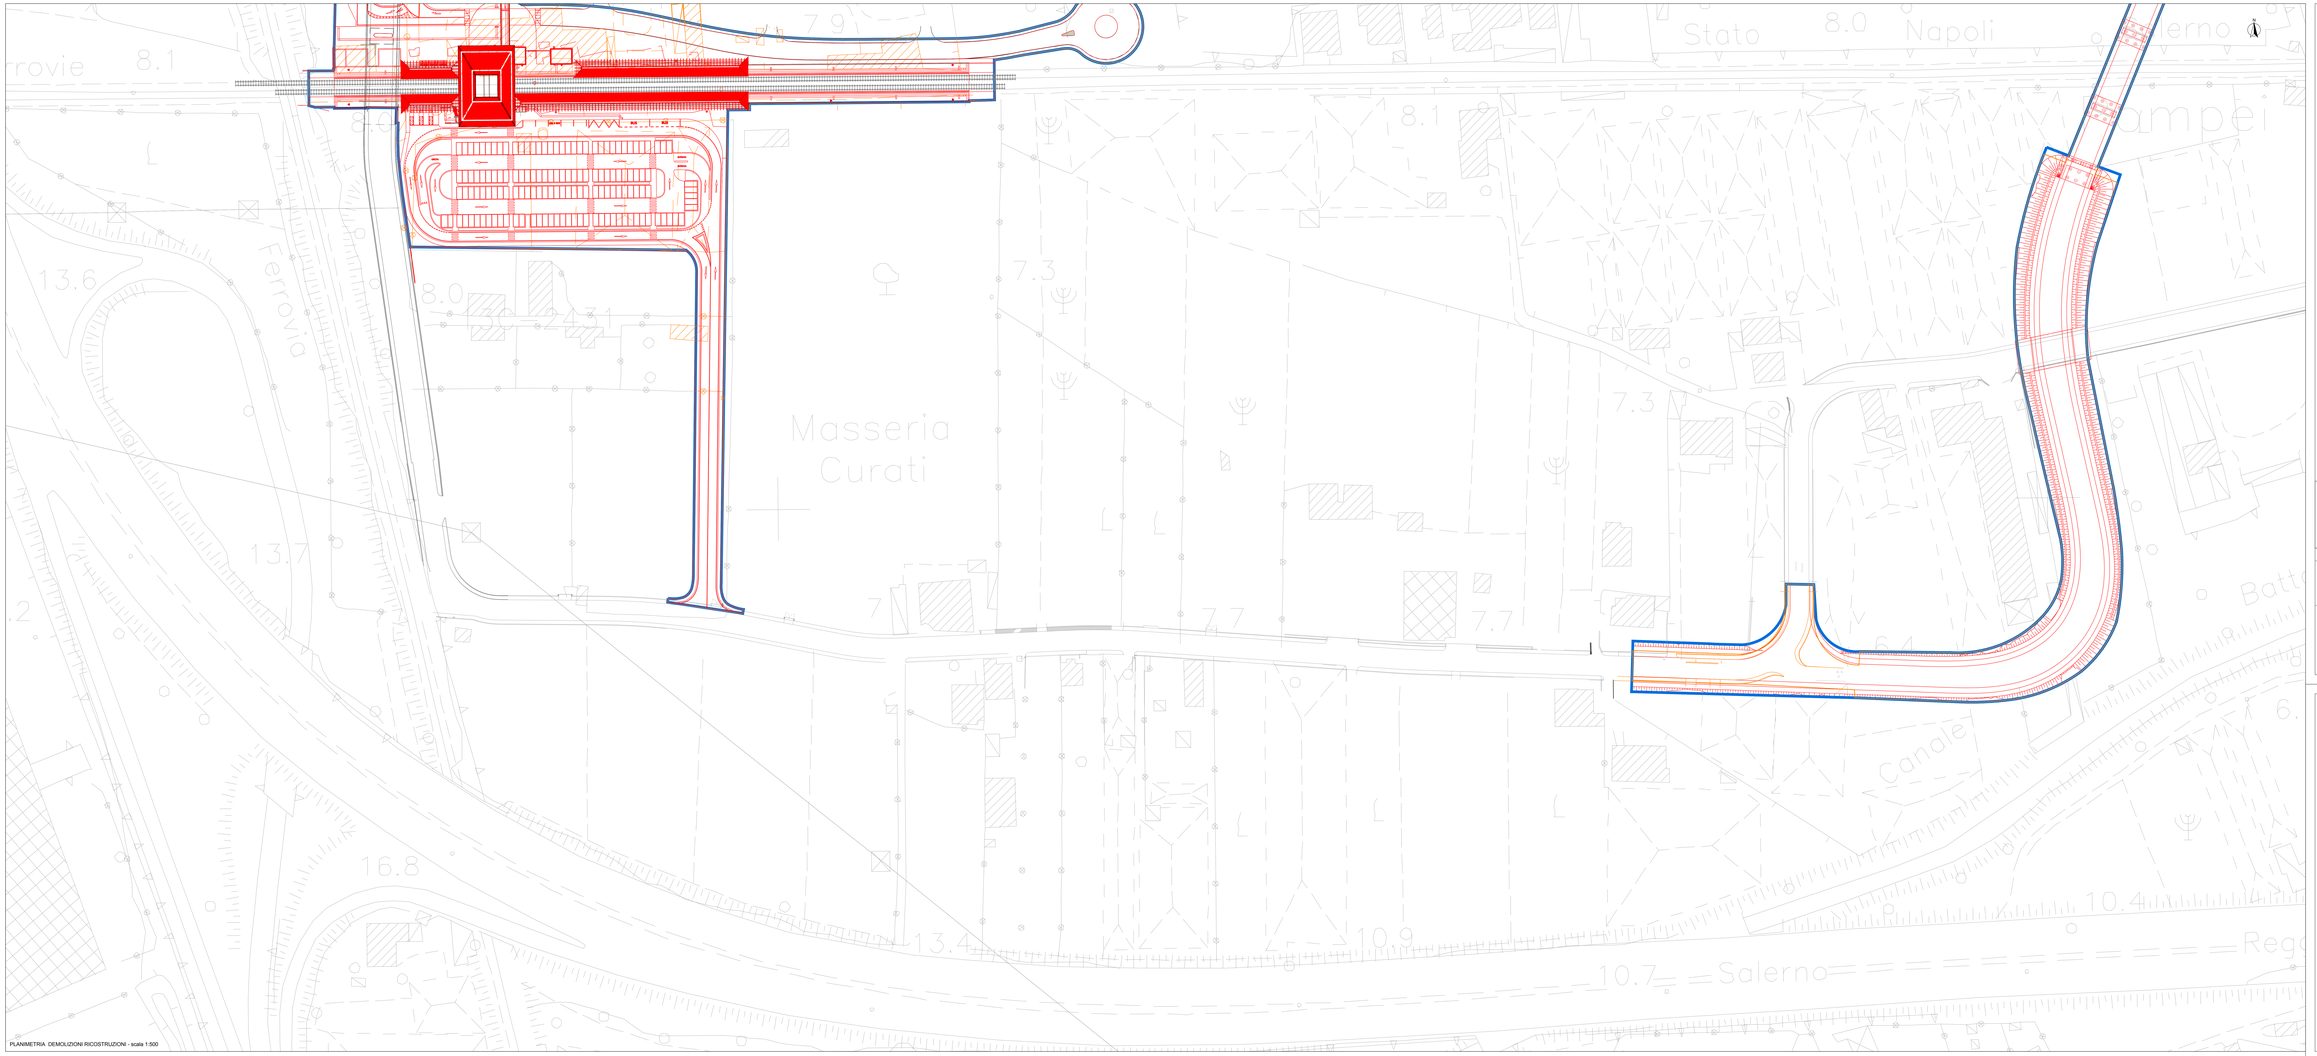

PLANIMETRIA DEMOLIZIONI RICOSTRUZIONI - scala 1:500

LEGENDA

DEMOLIZIONI

RICOSTRUZIONI

LEGENDA

	PERIMETRO D'INTERVENTO		RECINZIONE DI STAZIONE vedi Tav.: 32052003/PMM0A0E4V01EA
	INGRESSO ALL'AREA DI PARCO ARCHEOLOGICO		ACCESSO ALLA STAZIONE
	SOTTOPASSO PEDONALE IN FASE DI REALIZZAZIONE		PROIEZIONI SPIGOLI / MANCORRENTI DI SUPERIORI
	ALBERATURA DI PROGETTO		ALBERATURA ESISTENTE
	QUOTA ALTIMETRICA IN PIANTA		QUOTA ALTIMETRICA IN SEZIONE E PROSPETTO
PV xx	PARETE VERTICALE vedi Tav.: 32052003/PSPMM0A0E0S01A	PM xx	PAVIMENTAZIONE vedi Tav.: 32052003/PSPMM0A0E0S01A
RV xx	RIVESTIMENTO vedi Tav.: 32052003/PDPMM0A0B0D01A	CST xx	CONTROSOFFITTO vedi Tav.: 32052003/PDPMM0A0B0D01A
SE xx	SCALA FISSA vedi Tav.: 32052003/PSPMSCA0E0S01A-02A	GR xx	GRADONI vedi Tav.: 32052003/PSPMSCA0E0V01A
AS xx	ASCENSORE	RP xx	RAMPA vedi Tav.: 32052003/PSPMSCA0E0S01A
1	INFISSO vedi Tav.: 32052003/PDPMM0A0B0S01A		LINEA DI SEZIONE
A	ASSI STRUTTURALI		

COMMISSIONATO

RFI RETE FERROVIARIA ITALIANA

SOGGETTO TECNICO

DIREZIONE STAZIONI - INGEGNERIA E INVESTIMENTI

PROGETTAZIONE

MANDATARIA: CODING S.R.L.

MANDANTE: POLITECNICA SOC. COOP.

MANDANTE: SWS ENGINEERING S.P.A.

HUB DI INTERSCAMBIO FERROVIARIO DI POMPEI

PROGETTO DEFINITIVO

ELABORATI ARCHITETTONICI

DEMOLIZIONI E RICOSTRUZIONI

Planimetria demolizioni e ricostruzioni -Tavola 2 di 2

SCALA: 1:500

PROGETTO	ANNO	DISCIPLINA	FASE	ENTE	TIPO DOC.	PROG.	SPEC.	REV.
3 2 0 5	2 0	S 0 1	P D	P D	P M 0 0	P D	S 8	E 0 2 A

Rev.	Descrizione	Redatto	Verificato	Approvato	Data	Autorizzato Consorzio	Data
A	Emissione	A.Bellofiore	A.Bellofiore	F.Cipriano	Dic.2020	G. Ziparo	Dic.2020

Elaborato Gestito					
N.	Verificato	Approvato	Autorizzato	Soggetto Tecnico	Data
0	F. Bellofiore	F. Cipriano	R. Vangelisti	F. Cipriano	Dic.2020

Soggetto Tecnico	Data	Direzione di Progetto	Data
F. Cipriano	Dic.2020	A.Bellofiore	

POSIZIONE ARCHIVIO

Cod. Utente	Anno	Classe	Fascicolo	Sottofascicolo	Inserto
A	2	0	5		

Sottofascicolo	Data	Consultato	Data	Archiviato	Data