RS-anp — PORTA BICICLETTE RASTRELLIERA ANCORATA A PAVIMENTO
scala 1 : 20

Rastrelliera modulare componibile per biciclette realizzato in acciaio zincato per arredo urbano. Struttura composta da due montanti di sostegno in tubo tondo di acciaio zincato, completi di tappi semi-sferici in PVC. Due traverse orizzontali in tubo tondo di acciaio zincato fungono da anime interne su cui saranno inseriti, a pressione, i tubi in PVC che fungono da fodere e distanziatori. Le staffe ferma-bici sono costituite da un unico blocco di elementi metallici saldati tra loro, ognuno dei quali comprende le due staffe parallele porta-ruota e una staffa posta a lato per l'aggancio della bicicletta al telaio. Le staffe porta-ruota sono disposte a coppie e sfalsate tra loro in altezza con una differenza di 10cm l'una dall'altra, il che favorisce un più semplice inserito della bicicletta nel relativo alloggio. Le staffe laterali, per loro conformazione, consentono un rapido aggancio e sgancio della bicicletta. Le staffe saranno fissate, ad 80cm da terra, nessun utente sarà quindi costretto a chinarsi a terra o eseguire azioni con particolare sforzo fisico o disagio. La finitura base per le parti metalliche di questo prodotto è del colore "canna fucile" (tipo B - RAL 7012 grigio scuro). La tecnica di verniciatura adottata per la struttura in acciaio zincato è a polveri termoindurenti con cottura a forno. La base prevede un ancoraggio diretto al pavimento.

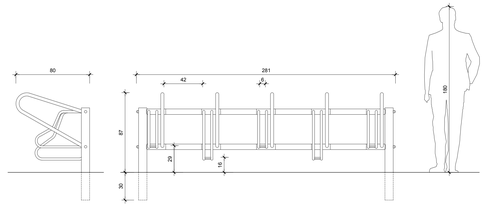

PN-d-CLS — PANCA DI DESIGN DA ESTERNO IN MATERIALE CONGLOMERATO CEMENTIZIO ARMATO CON SUPERFICIE CONTINUA ED APPOGGIO DIRETTO A PAVIMENTO
scala 1 : 50

Panche di design in materiale CLS, con impasto di granito o pietre di marmo, permettono di ottenere una serie di caratteristiche tecniche e di finitura uniche. La forma della panca ha caratteristiche ergonomiche coordinate tra loro con forme morbide e assenza di spigoli pronunciati, il blocco monolitico da vita ad una nuova concezione di panchina, superfici lisce e bordi smussati garantiscono una seduta confortevole.
La panca è progettata e realizzata per ottenere il massimo benessere anche rispetto al rapporto di contatto con il materiale. Oltre ai confort dovranno essere rispettati alcuni dei seguenti parametri:
- l'acqua povera e/o di lavaggio deve defluire agevolmente
- la forma deve essere tale da non trattenere lo sporco e da permettere un'agevole pulizia

Il Quartz Color System è un sistema di produzione che si basa sull'unione di uno speciale impasto ad un caratteristico processo produttivo. L'impasto prevede un introduzione di una certa quantità di quarzo per aumentare le prestazioni fisico-chimiche del prodotto e allo stesso tempo ne esalti le performance tecniche. Lo speciale processo produttivo crea invece una determinata impermeabilità tra l elemento trattato e l esterno, permettendo una pulizia agevolata della pavimentazione e una riduzione delle macchie rispetto ad un prodotto non trattato Quarz Color System. I colori resistono nel tempo in maniera più tenace esaltando i design della pavimentazione.
Inoltre, la panca è opportunamente alleggerita al suo interno per contenere il peso complessivo.
La panchina nei formati variabili, prevede una posa in opera con appoggio diretto a pavimento, con colorazione neutra (Da approvare con la D.L. e la proprietà RFI)

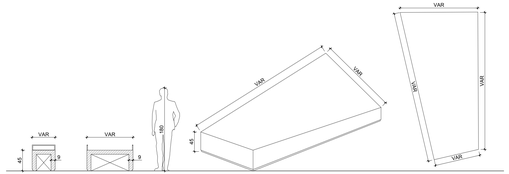

CR-anp-3 — CESTINO ANTIBOMBA A TRE ANELLI ANCORATO A PAVIMENTO
scala 1 : 20

Cestino anti bomba di tipo multiplo, composto da un fissaggio centrale a sezione circolare dove vengono inseriti, mediante copertura e il relativo coperchio (inserito a pressione) in lamiera di acciaio zincato verniciato. Possibilità di installare il 1° o 2° contenitori utili per ogni singola esigenza sino a 4 contenitori. La copertura superiore, ribaltabile per lo svuotamento del sacchetto, identifica la tipologia del rifiuto attraverso il colore. Il cestino è fissato a pavimento mediante un fissaggio mediante disco al pavimento. Inoltre, a richiesta, dovrà essere fornito, insieme al cestino portarifiuti, elemento di copertura (cappotta CR-cp) montabile sul cestino stesso in modo da riparare il contenuto in caso di pioggia ma dislacciato per consentire l'accesso ai contenitori per le diverse tipi rifiuti. Tale elemento dovrà essere robusto, in linea con il design dell'arredo e di facile montaggio/smontaggio. Capacità 50 Litri ogni contenitore.I sacchi, in base alle disposizioni antiterrorismo, devono essere sollevati da terra, trasparenti ed in vista per consentire un controllo visivo immediato per l'individuazione di contenuti non consentiti. Per la raccolta differenziata sono previsti contenitori di armonizzazione con norme locali, è previsto l'abbinamento con i seguenti colori dei coperchi e preferibilmente dei sacchi:
- Carta colore bianco, (Ral 9010);
- Plastica colore giallo, (Ral 1023);
- Alluminio colore viterello, (Ral 5012);
- Rifiuti misti colore verde, (Ral 6018).

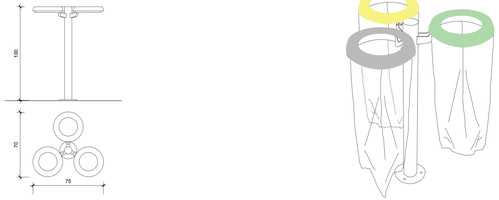

CORPO ILLUMINANTE TIPO 2 MONTATO SU PALO - PER POSIZIONAMENTO IN PLANIMETRIA VEDI TAV. 004920S01PDTSIFPMSVE02A
scala 1 : 50

Apparecchio illuminante tipo 4 per aree esterne costituito da armatura in pressofusione di alluminio e riflettore in vetro temperato, alimentatore DALI, IP 66, IK 08, Classe 2. Potenza da 15W a 50 W, temperatura di colore 4000 K, LM80/50 70.000 ore. Apparecchio conforme ai requisiti minimi CAM DALI. Le caratteristiche tecniche dell'apparecchio devono essere conformi al Documento RFI-DST MA IFS 001A (Abaco degli Apparecchi Illuminanti).
Flussi luminosi standard da 8° a 50°x50°. Filtri otografici ed accessori per creare svariati effetti statici o dinamici senza dispersione e abbagliamento, filtri otografici disponibili in 1x60°, 2x30°, 4x15°.
Corpo: pressofusione di alluminio
Vetro: temprato, spessore 4mm
Guarnizione: EPDM
Viti: acciaio inox
Cablaggio: elettronico e precablate con 1.5m di cavo.
Montaggio su staffa completamente orientabile. Staffa fissata per il montaggio tramite bullone centrale con fori 2 x Ø8mm. Puntamento semplificato con staffa graduata, bloccata tramite viti a brugola centrali Ø8mm.
Installazione:
- Il palo è disponibile liscio o con sei tacche piane. Le tacche supportano il fissaggio del Proiettore architetturale piatto a LED aggiungendo un ulteriore appeal ad applicazioni scenografiche.
- Orientamento del proiettore a seconda dell'effetto desiderato.
- Il palo può alloggiare proiettori LED come standard, con quantitativi supplementari in base alle esigenze installative
- Vari tipi di fissaggio con telai disponibili per un'ampia gamma di applicazioni.

Finitura: goffratura di colore grigio scuro.
Facile installazione con 2 viti utilizzando le staffe di serie del proiettore led

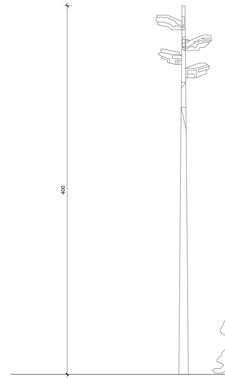

CORPO ILLUMINANTE TIPO 2 MONTATO SU PALO - SOMMITA' PALO

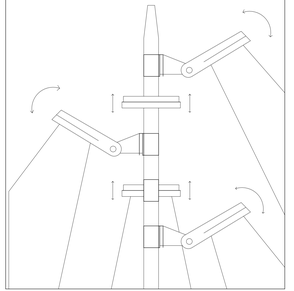

CORPO ILLUMINANTE TIPO 2
scala 1 : 5

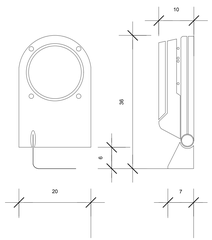

PN-CLS-b-4 — PANCA DA ESTERNO IN MATERIALE LAPIDEO CON SUPERFICIE CONTINUA E BRACCIOLI IN LAMIERA MODULARE E COMPONIBILE DA 4 POSTI
scala 1 : 20

Panche in materiale lapideo modulari e componibili, complete di braccioli in lamiera, permettono di ottenere diverse combinazioni diverse grazie ad un design versatile. La forma della panca ha caratteristiche ergonomiche coordinate tra loro con forme morbide e assenza di spigoli pronunciati, il blocco monolitico da vita ad una nuova concezione di panchina, superfici lisce e bordi smussati garantiscono una seduta confortevole.
La panca è progettata e realizzata per ottenere il massimo benessere anche rispetto al rapporto di contatto con il materiale. Oltre ai confort dovranno essere rispettati alcuni dei seguenti parametri:
- l'acqua povera e/o di lavaggio deve defluire agevolmente
- la forma deve essere tale da non trattenere lo sporco e da permettere un'agevole pulizia

Il Quartz Color System è un sistema di produzione che si basa sull'unione di uno speciale impasto ad un caratteristico processo produttivo. L'impasto prevede un introduzione di una certa quantità di quarzo per aumentare le prestazioni fisico-chimiche del prodotto e allo stesso tempo ne esalti le performance tecniche. Lo speciale processo produttivo crea invece una determinata impermeabilità tra l elemento trattato e l esterno, permettendo una pulizia agevolata della pavimentazione e una riduzione delle macchie rispetto ad un prodotto non trattato Quarz Color System. I colori resistono nel tempo in maniera più tenace esaltando i design della pavimentazione.
Inoltre, la panca è opportunamente alleggerita al suo interno per contenere il peso complessivo.
La panchina nei formati 1800x500x50mm prevede una posa in opera con appoggio diretto a pavimento, con colorazione Grigio (tipo B - RAL 7012 grigio scuro).

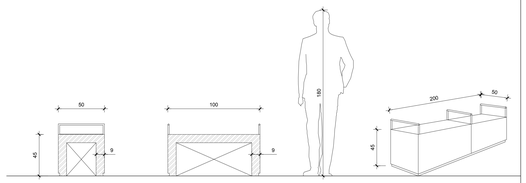

PC-m-anp — PC-a-anp — POSACENERE PER MARCIAPIEDI E PER AREE DI INGRESSO ANCORATI A PAVIMENTO
scala 1 : 10

Posacenere con sostegno a palina ancorato a terra con soprastante pannello per segnalare l'area fumatori (Posacenere per marciapiedi ancorato a muro PC-m-anm)
Le caratteristiche richieste sono le seguenti:
- evitare per i posacenere sui marciapiedi di stazione, sporgenze dal muro/pilastro dal sostegno a palo
- Il palo a T, in acciaio inox, deve avere un basso peso e ingombro a terra per consentire alle macchine lavapavimenti di arrivare fino al bordo pavimentazione;
- evitare aggetti potenzialmente pericolosi;
- evitare la possibilità che possano essere inseriti nel posacenere altri rifiuti infiammabili (es. carta).

Dimensioni indicative del singolo elemento: 20x13x40cm. Altezza da terra circa 110cm.
Per elementi di arredo urbano, le norme UNI, contro l'intrappolamento delle dita, prevedono precise verifiche che devono essere rispettate (genericamente non devono essere presenti fori da 6 a 30mm).
Il Posacenere è progettato e realizzato per ottenere il massimo benessere.
pittogramma che indica il "posacenere" e deve essere collocato sul contenitore.
pittogramma che indica l'"area fumatori" e deve essere collocato su pannello, di colore bianco Ral. 9010, sovrastante il posacenere in modo tale da essere individuato a distanza. Il materiale dei vari elementi dovrà essere in acciaio verniciato.
Gli elementi di sostegno dovranno essere in acciaio zincato verniciato e dotato di dispositivo antiasporto.
Gli elementi di completamento potranno essere in acciaio inox o di alluminio.
La posa in opera dei posacenere sarà costituiti da due contenitori preferibilmente su paline affiancati e fissati tra loro e da un supporto in tubolare di diametro non inferiore a 40 mm provvisto di apposita flangia per il fissaggio a terra.
In prossimità degli accessi al Fabbricato Viaggiatori, in aree esterne, potranno essere posizionati posacenere a gambo raccolta aventi, salvo le dimensioni e la forma, caratteristiche tecniche-funzionali analoghe a quelle sopra riportate.
Tali arredi dovranno essere provvisti di segnaletica secondo i pittogrammi riportati:
pittogramma che indica il "posacenere" e deve essere collocato sul contenitore.
pittogramma che indica l'"area fumatori" e deve essere collocato su pannello, di colore bianco Ral. 9010, sovrastante il posacenere in modo tale da essere individuato a distanza.
Il Posacenere è progettato e realizzato per essere in acciaio verniciato. Gli elementi di completamento potranno essere in acciaio inox o di alluminio.
La posa in opera dei posacenere per aree di accesso ancorato a pavimento PC-a-anp prevede che la base dell'attacco a terra potrà essere: base di fissaggio diretto al pavimento; base di fissaggio mediante disco al pavimento.

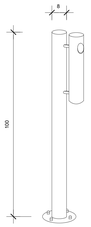

SD-anp — PANCA DA INTERNO ANCORATA A PAVIMENTO CON SUPERFICIE CONTINUA
scala 1 : 20

Panche in materiale metallico modulari e componibili, permettono di ottenere diverse combinazioni diverse grazie ad un design versatile. La forma della panca ha caratteristiche ergonomiche coordinate tra loro con forme morbide e assenza di spigoli pronunciati, superfici lisce e bordi smussati garantiscono una seduta confortevole.
La panca è progettata e realizzata per ottenere il massimo benessere anche rispetto al rapporto di contatto con il materiale.
La sottostruttura metallica sostiene una seduta in acciaio zincato verniciato formata da un pannello di spessore 3mm. La panchina nel formato 800x860 prevede una posa in opera con appoggio diretto a pavimento, con colorazione Grigio (tipo B - RAL 7012 grigio scuro)

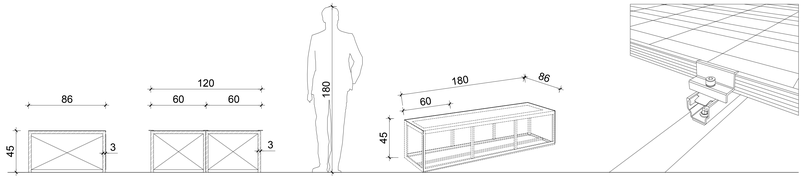

LEGENDA ARREDO

NUMERO ELEMENTI	OGGETTO	CODIFICA
Tot. 16	Panca da esterno in CLS con superficie continua 4 posti PN-CLS-4	PN-CLS-b-4
Tot. 1	Panca da interno ancorata a pavimento con superficie continua SD-anp	SD-anp
Tot. 12	Panca di design da esterno in CLS con superficie continua PN-d-CLS	PN-d-CLS
Tot. 19	Cestino antibomba a tre anelli ancorato a pavimento CR-anp-3	CR-anp-3
Tot. 8	Cestino di design CR-d-anp-3	CR-d-anp-3
Tot. 30	Portabiciclette rastrelliera ancorata a pavimento RS-anp	RS-anp
Tot. 6	Posacenere per marciapiedi ancorato a pavimento PC-m-anp	PC-m-anp
Tot. 4	Posacenere per aree di accesso ancorato a pavimento PC-a-anp	PC-a-anp

N.B. Tutte le colorazioni e i RAL descritti nel progetto dovranno essere verificate ed approvate dal Committente e dalla Direzione Lavori.

Per gli impianti fare riferimento agli elaborati impiantistici

Per localizzazione arredi fissi nel progetto fare riferimento agli elaborati
219 - 320520S01PDPMARPLSVE01A e 236 - 320520S01PDPMPSPZSVE02A

COMMITTENTE

RFI RETE FERROVIARIE ITALIANE

DIREZIONE INVESTIMENTI - AREA NORD-EST

SOGGETTO TECNICO

DIREZIONE STAZIONI - INGEGNERIA E INVESTIMENTI

PROGETTAZIONE

MANDATARIA: CODING — GENERAL ENGINEERING & PLANNING — CODING S.R.L.

MANDANTE: POLITECNICA — SOCIETÀ DEL GRUPPO WEBUILD — POLITECNICA SOC. COOP.

SWS — SWS ENGINEERING S.P.A.

HUB DI INTERSCAMBIO FERROVIARIO DI POMPEI

PROGETTO DEFINITIVO

ELABORATI ARCHITETTONICI

PROGETTO

Arredi fissi - dettagli

SCALA: varie

PROGETTO	ANNO	SOTTOPR.	LIVELLO	NOME DOC.	TIPO DOC.	SCALA	NUM.	REV.
320S	20	S01	PD	PMAR	PX	SV	E01	A

Rev.	Descrizione	Redatto	Verificato	Approvato	Data	Autorizzato Committente	Data
A	Emissione	A.Cerra	L.Nardoni	F.Iuliano	dic-2020	G. Capo	dic-2020

Controllo Qualità

QA & QC	Verificato	Approvato	Autorizzato
	F. Giusti	F. Iuliano	R. Vangeli

Supporto Tecnico	Data	Referente di Progetto	Data
F.Iuliano	dic-2020	A.Marino	

POSIZIONE ARCHIVIO

LINEA: — — — —

SEDE TECNICA

NOME DOC.

NUMERAZIONE

Verificato e Trasmesso	Data	Convalidato	Data	Archiviato	Data