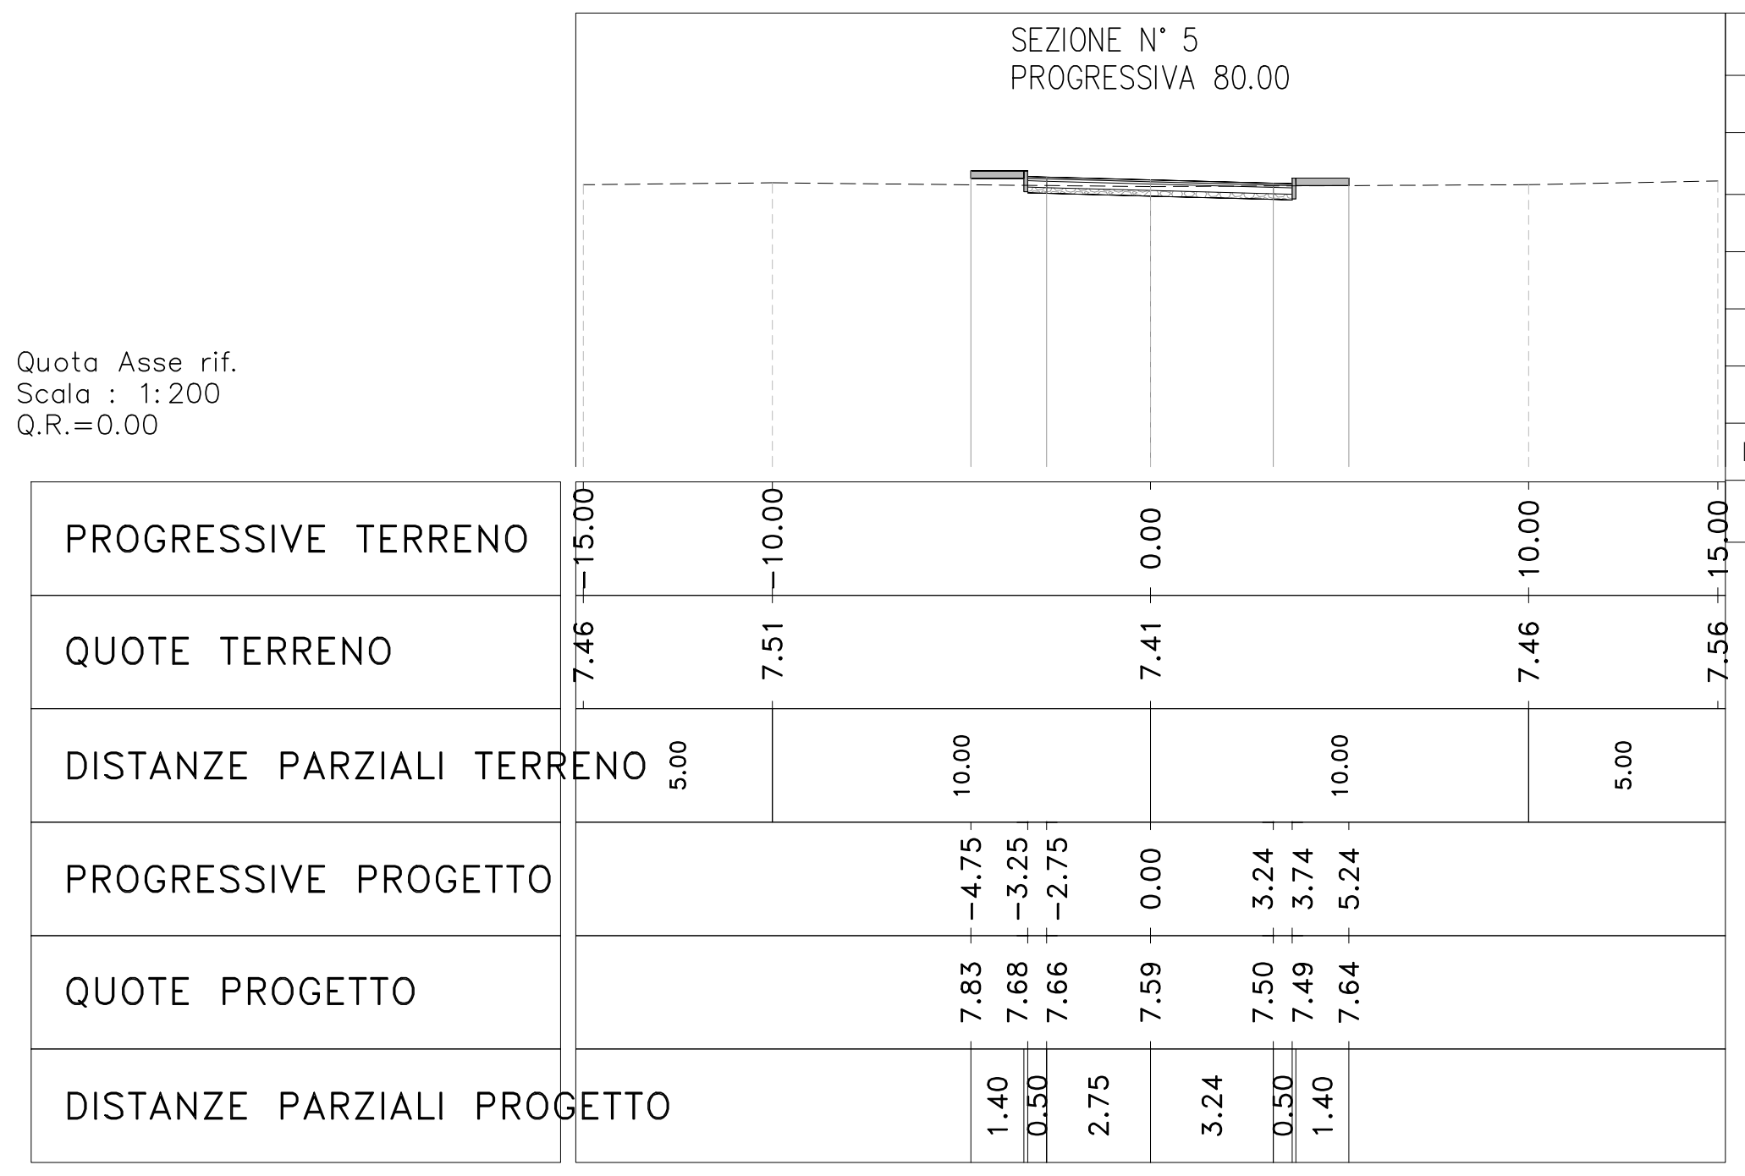
SEZIONE N° 5
PROGRESSIVA 80.00
Quota Asse rif.
Scala : 1:200
Q.R.=0.00
PROGRESSIVE TERRENO -15.00 -10.00 0.00 10.00 15.00
QUOTE TERRENO 7.46 7.51 7.41 7.46 7.56
DISTANZE PARZIALI TERRENO 5.00 10.00 10.00 5.00
PROGRESSIVE PROGETTO -4.75 -3.25 -2.75 0.00 3.24 3.74 5.24
QUOTE PROGETTO 7.83 7.68 7.66 7.59 7.50 7.49 7.64
DISTANZE PARZIALI PROGETTO 1.40 0.50 2.75 3.24 0.50 1.40

Progr. 0+080.000			
Materiale	Area	Volume	Volume cumulato
Scavo	1.90	307.63	1411.62
Riporto	1.10	11.13	17.12
Usura	0.35	6.95	26.68
Binder	0.42	8.34	32.01
Base	1.19	23.62	90.70
Fondazione	1.05	20.84	80.03
Marciapiedi	0.56	11.18	44.75

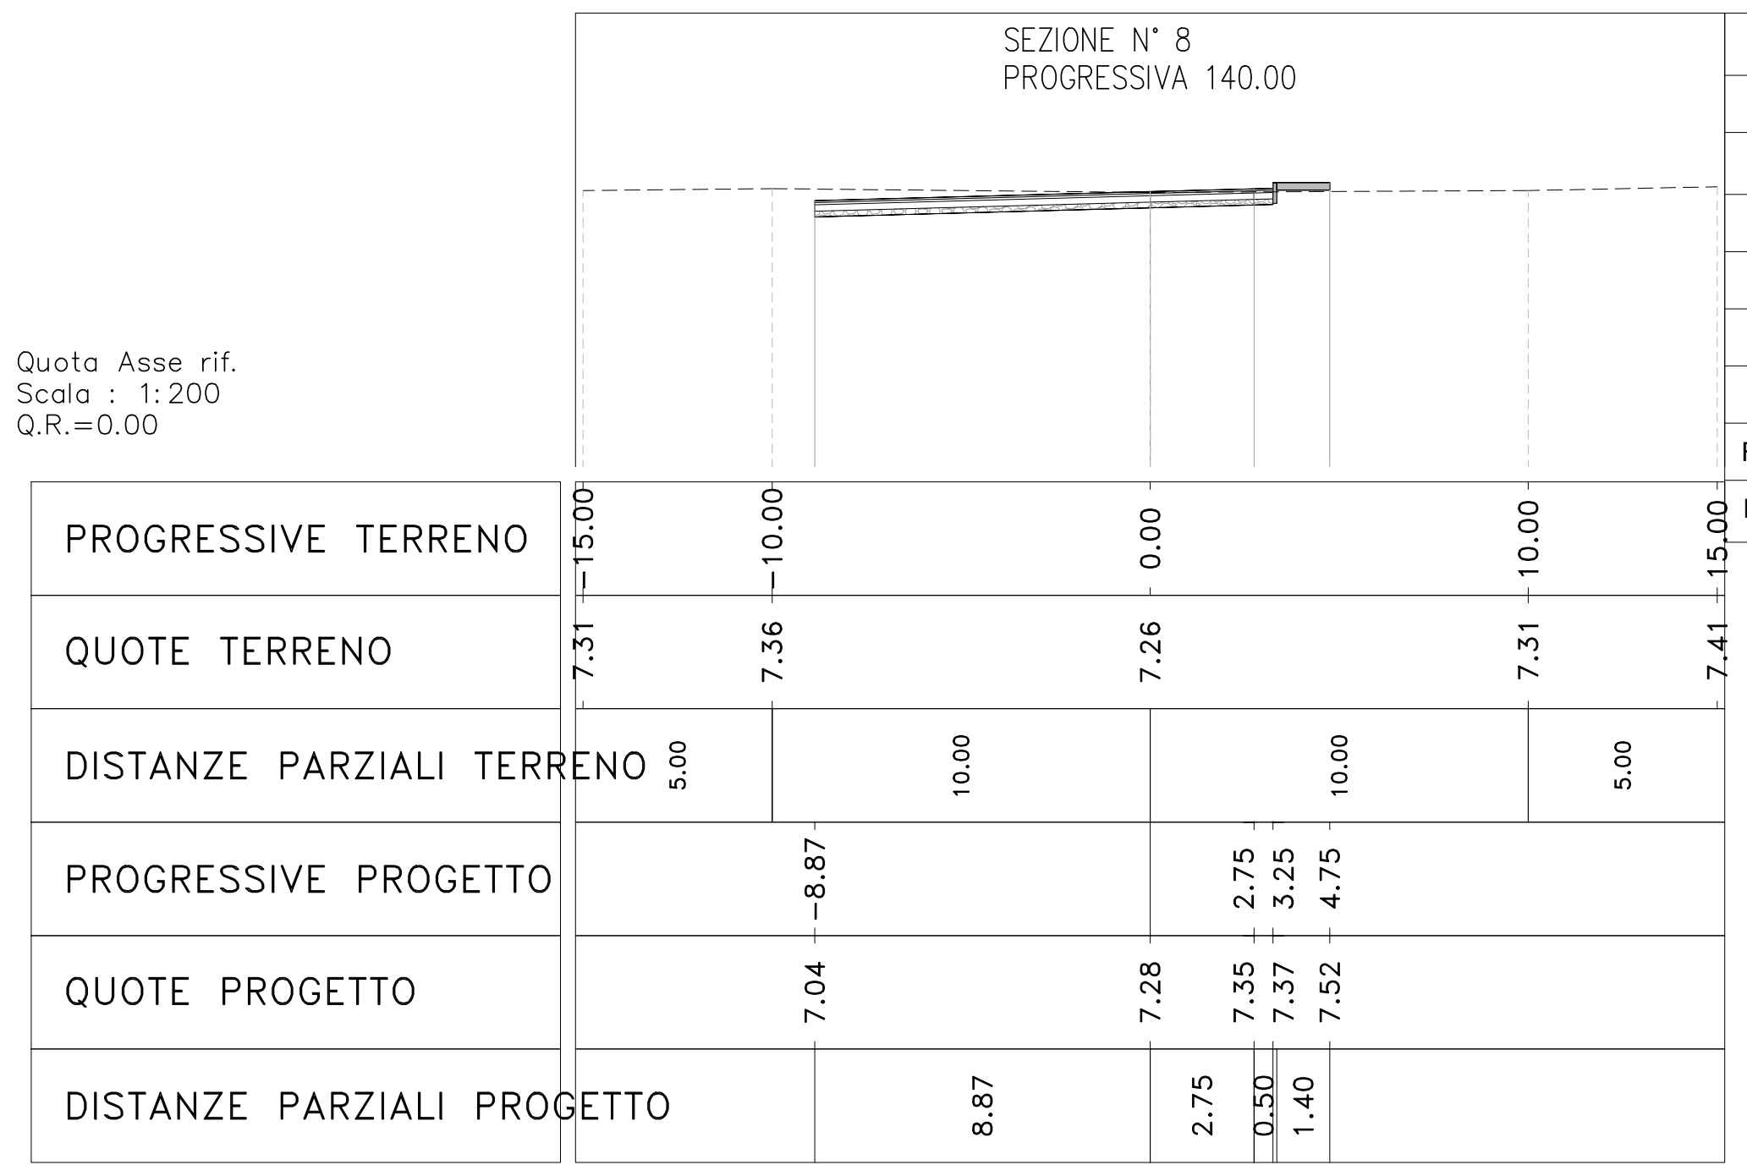
SEZIONE N° 8
PROGRESSIVA 140.00
Quota Asse rif.
Scala : 1:200
Q.R.=0.00
PROGRESSIVE TERRENO -15.00 -10.00 0.00 10.00 15.00
QUOTE TERRENO 7.31 7.36 7.26 7.31 7.41
DISTANZE PARZIALI TERRENO 5.00 10.00 10.00 5.00
PROGRESSIVE PROGETTO -8.87 2.75 3.25 4.75
QUOTE PROGETTO 7.04 7.28 7.35 7.37 7.52
DISTANZE PARZIALI PROGETTO 8.87 2.75 0.50 1.40

Progr. 0+140.000			
Materiale	Area	Volume	Volume cumulato
Scavo	5.26	71.49	2106.73
Riporto	0.11	1.92	32.11
Usura	0.61	9.40	49.64
Binder	0.73	11.28	59.57
Base	2.06	31.97	168.78
Fondazione	1.82	28.21	148.93
Marciapiedi	0.28	8.45	75.58

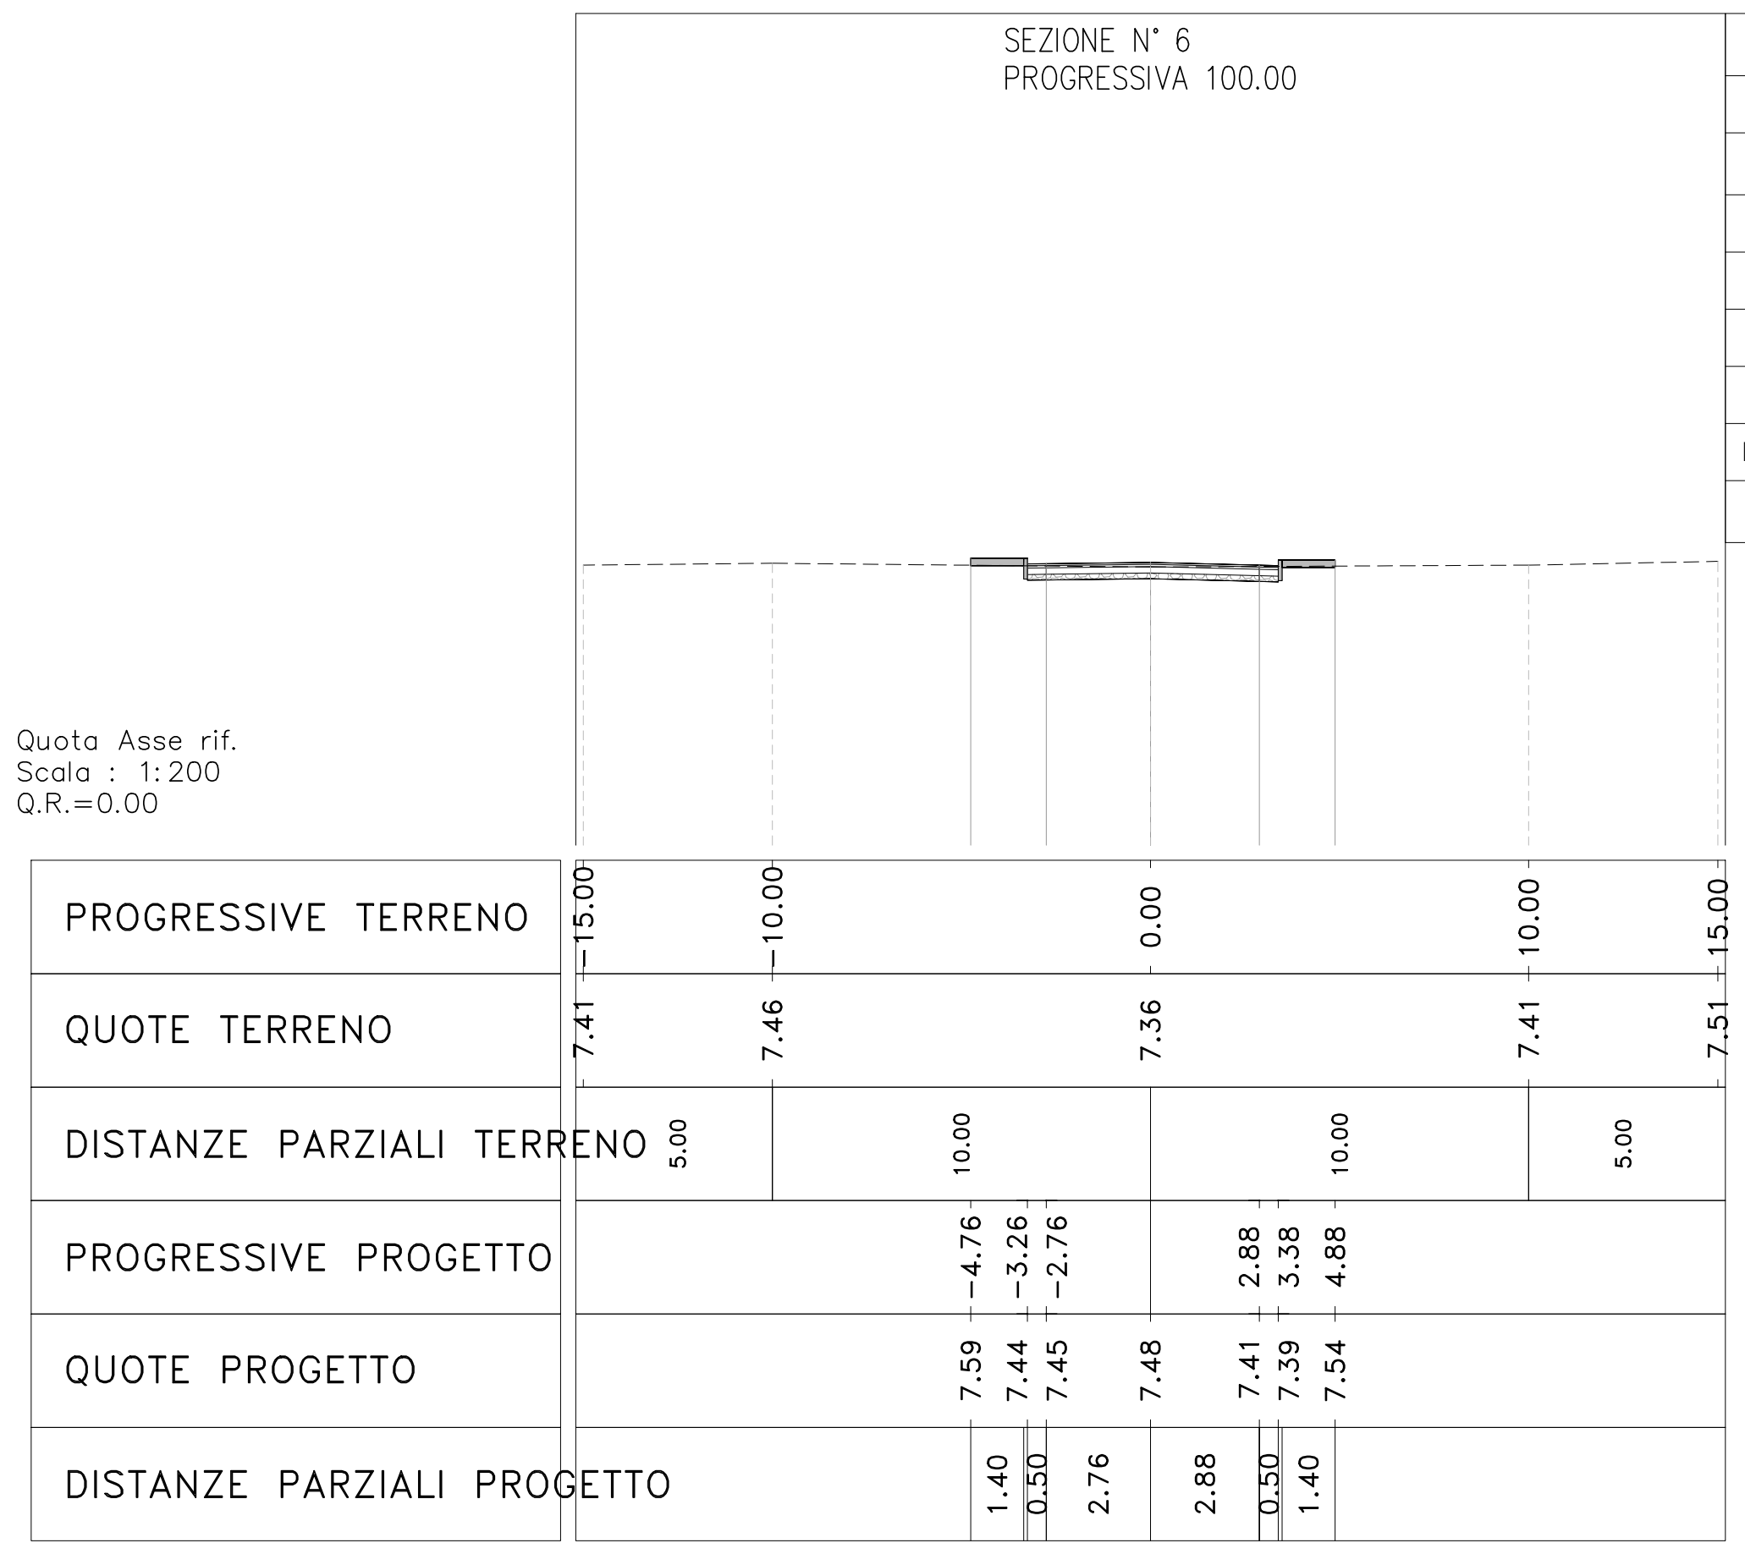
SEZIONE N° 6
PROGRESSIVA 100.00
Quota Asse rif.
Scala : 1:200
Q.R.=0.00
PROGRESSIVE TERRENO -15.00 -10.00 0.00 10.00 15.00
QUOTE TERRENO 7.41 7.46 7.36 7.41 7.51
DISTANZE PARZIALI TERRENO 5.00 10.00 10.00 5.00
PROGRESSIVE PROGETTO -4.76 -3.26 -2.76 2.88 3.38 4.88
QUOTE PROGETTO 7.59 7.44 7.45 7.48 7.41 7.39 7.54
DISTANZE PARZIALI PROGETTO 1.40 0.50 2.76 2.88 0.50 1.40

Progr. 0+100.000			
Materiale	Area	Volume	Volume cumulato
Scavo	29.21	312.05	1723.68
Riporto	0.06	11.68	28.80
Usura	0.33	6.81	33.49
Binder	0.40	8.17	40.19
Base	1.13	23.15	113.86
Fondazione	1.00	20.43	100.46
Marciapiedi	0.56	11.19	55.94

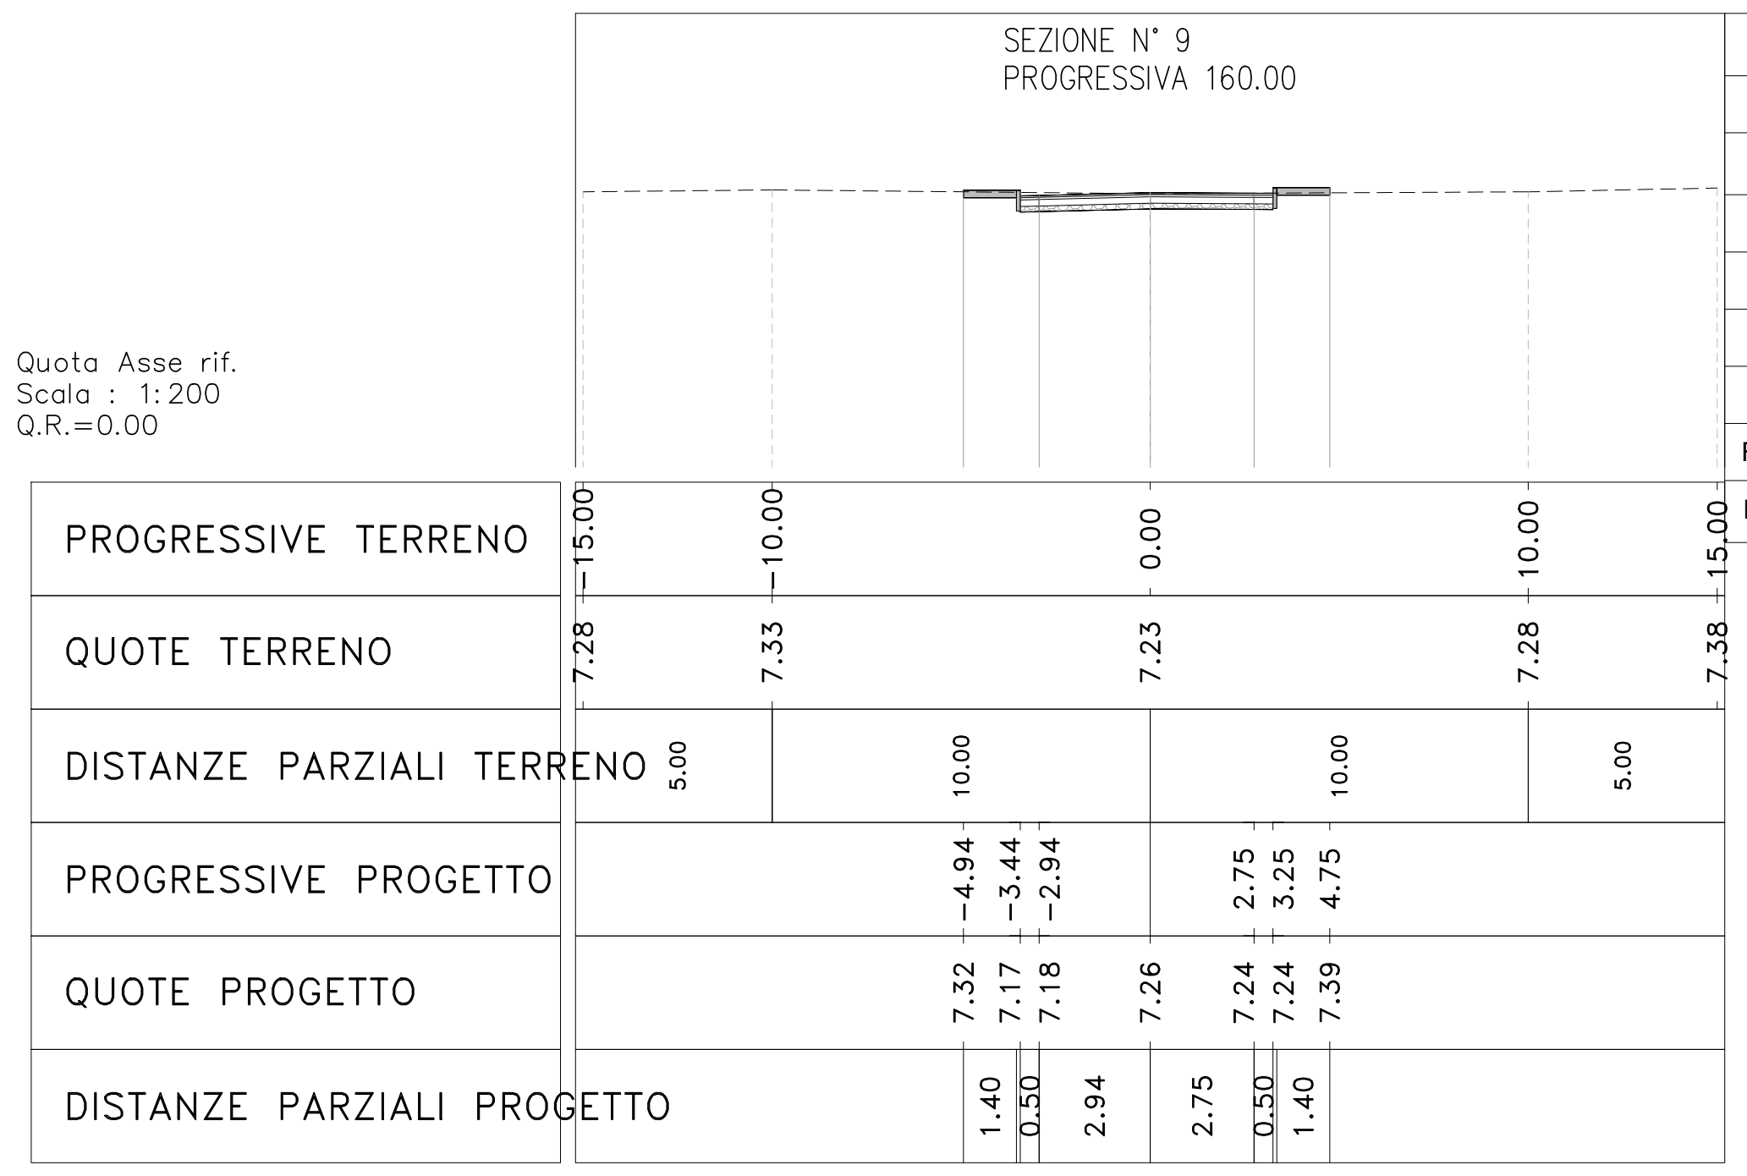
SEZIONE N° 9
PROGRESSIVA 160.00
Quota Asse rif.
Scala : 1:200
Q.R.=0.00
PROGRESSIVE TERRENO -15.00 -10.00 0.00 10.00 15.00
QUOTE TERRENO 7.28 7.33 7.23 7.28 7.38
DISTANZE PARZIALI TERRENO 5.00 10.00 10.00 5.00
PROGRESSIVE PROGETTO -4.94 -3.44 -2.94 2.75 3.25 4.75
QUOTE PROGETTO 7.32 7.17 7.18 7.26 7.24 7.24 7.39
DISTANZE PARZIALI PROGETTO 1.40 0.50 2.94 2.75 0.50 1.40

Progr. 0+160.000			
Materiale	Area	Volume	Volume cumulato
Scavo	2.63	78.09	2184.82
Riporto	0.05	1.56	33.68
Usura	0.33	9.33	58.97
Binder	0.40	11.19	70.76
Base	1.14	31.71	200.50
Fondazione	1.00	27.98	176.91
Marciapiedi	0.56	8.44	84.02

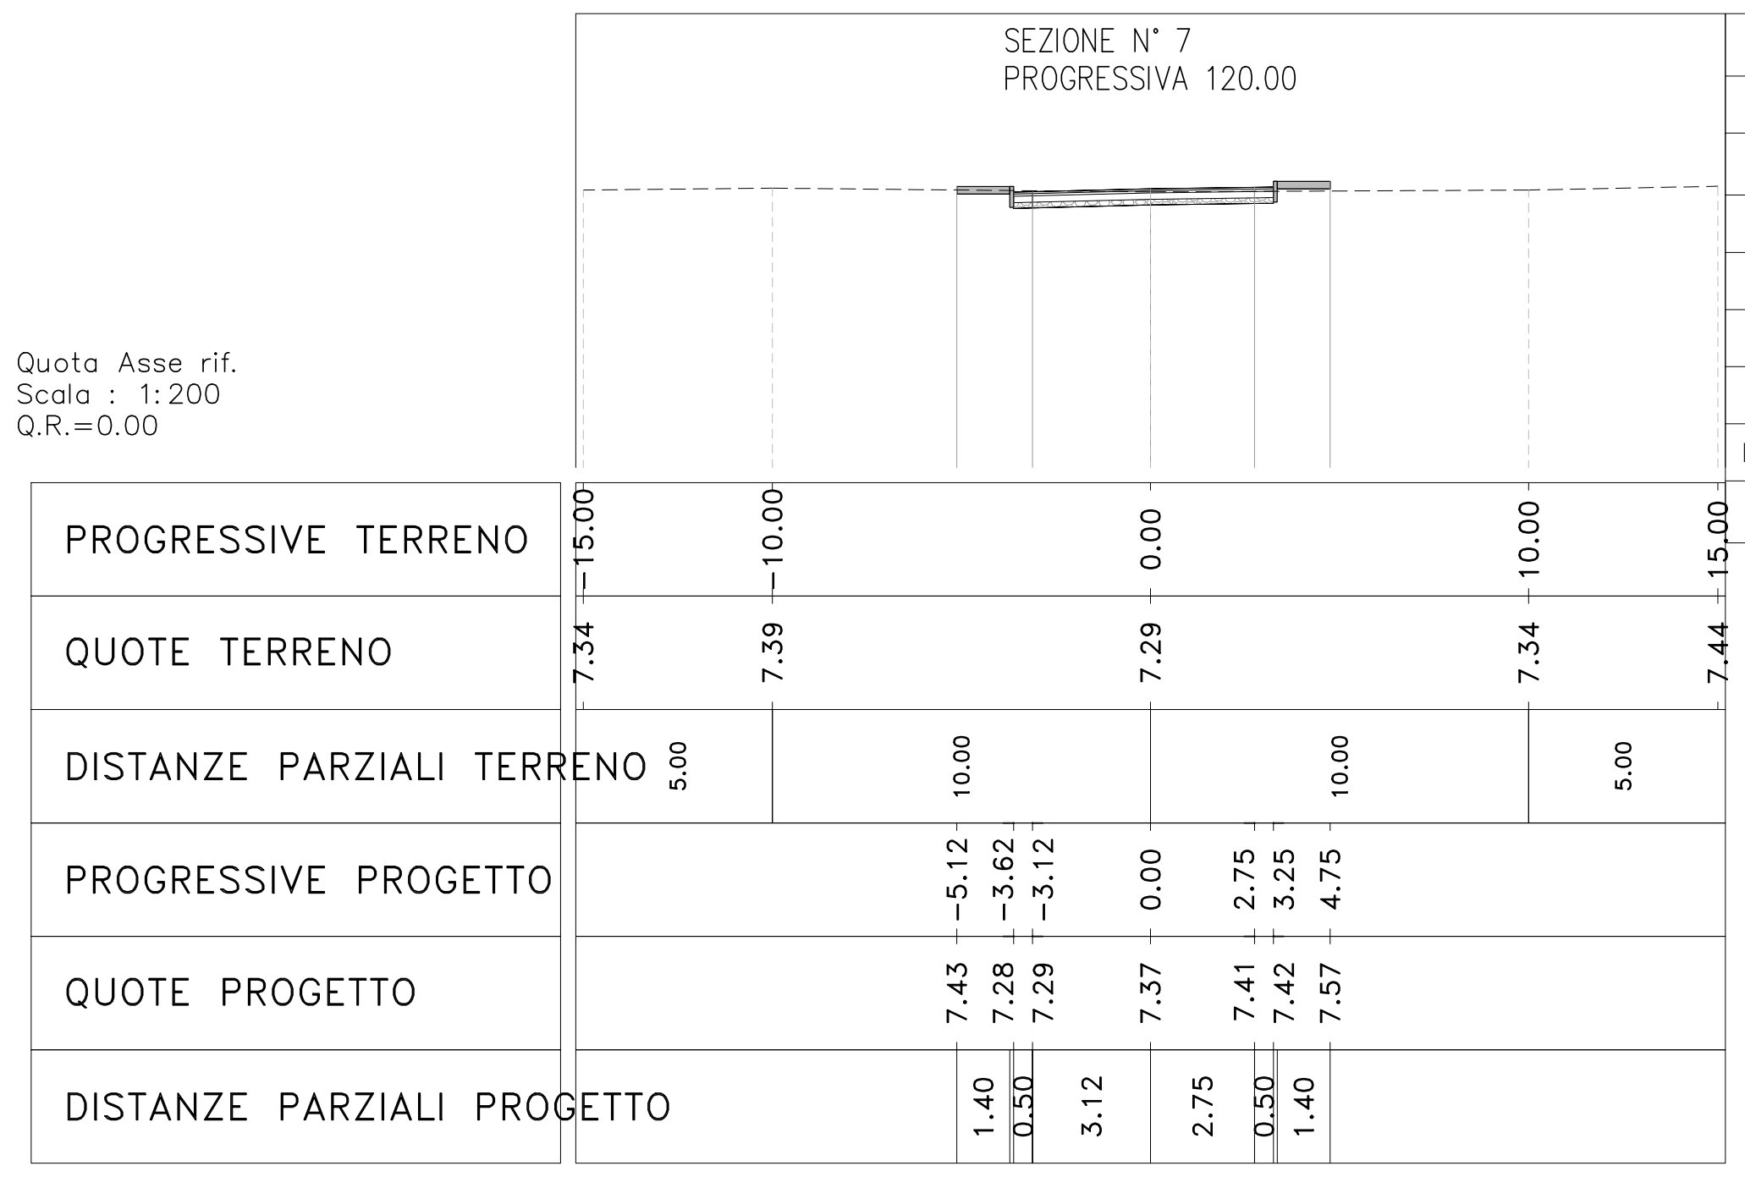
SEZIONE N° 7
PROGRESSIVA 120.00
Quota Asse rif.
Scala : 1:200
Q.R.=0.00
PROGRESSIVE TERRENO -15.00 -10.00 0.00 10.00 15.00
QUOTE TERRENO 7.34 7.39 7.29 7.34 7.44
DISTANZE PARZIALI TERRENO 5.00 10.00 10.00 5.00
PROGRESSIVE PROGETTO -5.12 -3.62 -3.12 0.00 2.75 3.25 4.75
QUOTE PROGETTO 7.43 7.28 7.29 7.37 7.41 7.42 7.57
DISTANZE PARZIALI PROGETTO 1.40 0.50 3.12 2.75 0.50 1.40

Progr. 0+120.000			
Materiale	Area	Volume	Volume cumulato
Scavo	1.99	311.57	2035.24
Riporto	0.08	1.40	30.20
Usura	0.34	6.75	40.24
Binder	0.41	8.10	48.29
Base	1.17	22.96	136.82
Fondazione	1.03	20.26	120.72
Marciapiedi	0.56	11.19	67.13

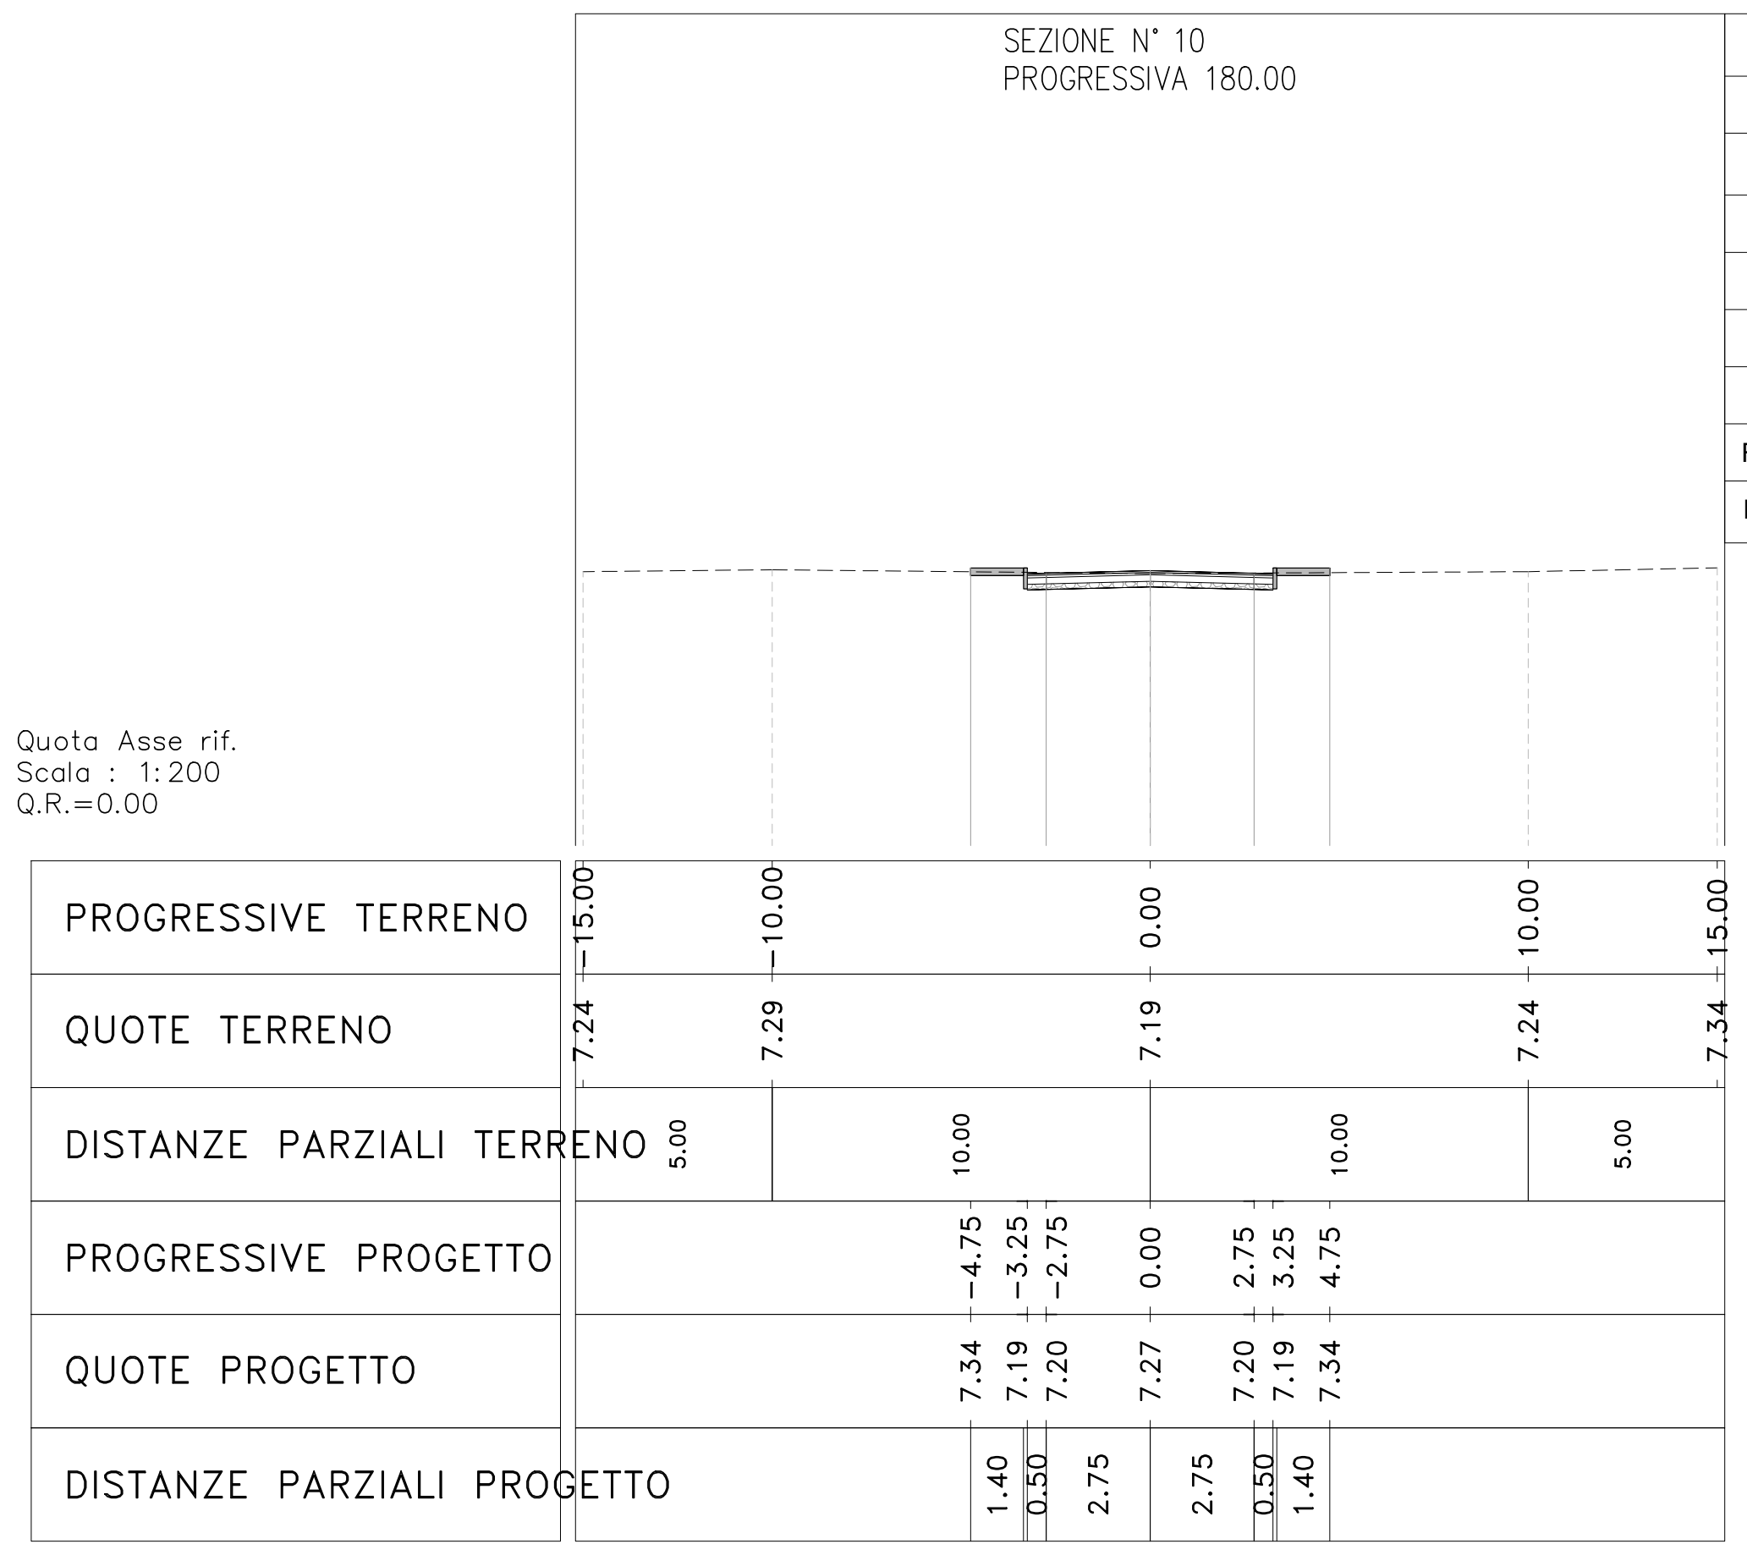
SEZIONE N° 10
PROGRESSIVA 180.00
Quota Asse rif.
Scala : 1:200
Q.R.=0.00
PROGRESSIVE TERRENO -15.00 -10.00 0.00 10.00 15.00
QUOTE TERRENO 7.24 7.29 7.19 7.24 7.34
DISTANZE PARZIALI TERRENO 5.00 10.00 10.00 5.00
PROGRESSIVE PROGETTO -4.75 -3.25 -2.75 0.00 2.75 3.25 4.75
QUOTE PROGETTO 7.34 7.19 7.20 7.27 7.20 7.19 7.34
DISTANZE PARZIALI PROGETTO 1.40 0.50 2.75 2.75 0.50 1.40

Progr. 0+180.000			
Materiale	Area	Volume	Volume cumulato
Scavo	24.26	268.95	2453.78
Riporto	0.00	0.45	34.13
Usura	0.33	6.59	65.56
Binder	0.39	7.91	78.68
Base	1.10	22.42	222.91
Fondazione	0.97	19.78	196.69
Marciapiedi	0.56	11.19	95.21

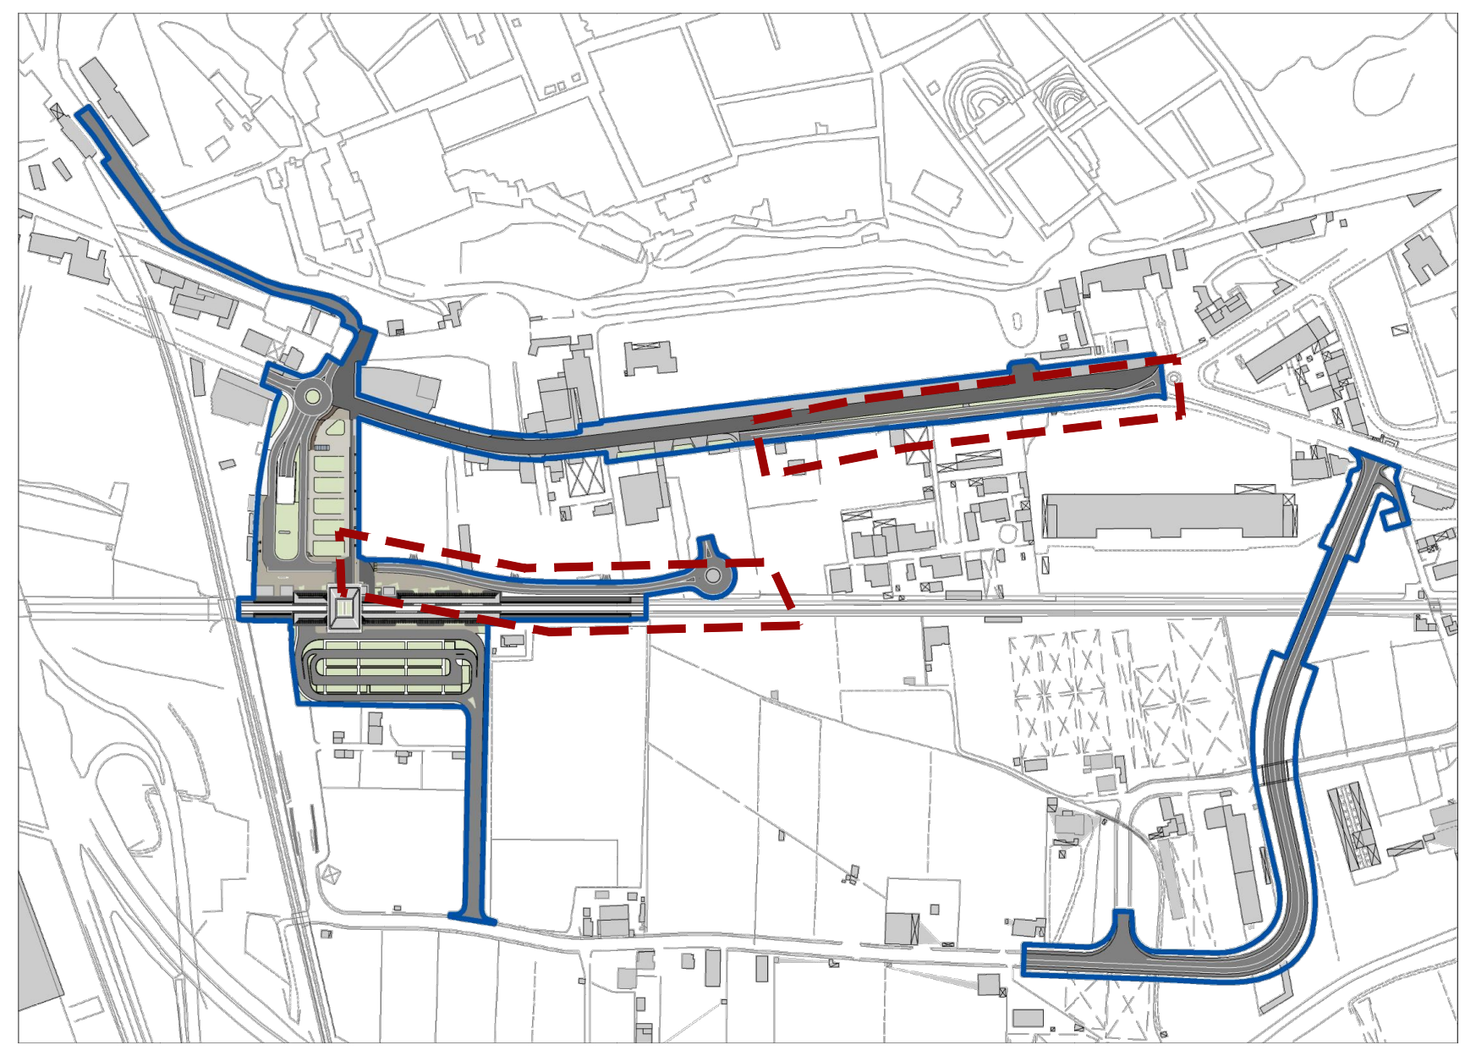
KEY PLAN – scala 1:5000

COMMITTENTE
RFI RETE FERROVIARIA ITALIANA

SOGGETTO TECNICO

DIREZIONE STAZIONI - INGEGNERIA E INVESTIMENTI

PROGETTAZIONE

MANDATARIA
CODING GENERAL ENGINEERING & PLANNING
CODING S.R.L.

MANDANTE
POLITECNICA BUILDING FOR HUMANS
POLITECNICA SOC. COOP.

SWS
SWS ENGINEERING S.P.A.

HUB DI INTERSCAMBIO FERROVIARIO DI POMPEI
PROGETTO DEFINITIVO
VIABILITÀ

NUOVA VIABILITÀ DI STAZIONE
Sezioni trasversali - tav. 1/5

SCALA
1:200

PROGETTO	ANNO	SOTTOPR.	LIVELLO	NOME DOC.	TIPO DOC.	SCALA	NUM.	REV.
3205	20	S01	PD	PM00	SZ	S9	E07	A

Rev	Descrizione	Redatto	Verificato	Approvato	Data	Autorizzato Il progettista	Data
A	Emissione	B.Fimiani	L.Nardoni	P.Luciani	Dic. 2020	G. Coppa	Dic. 2020

Controllo Qualità

QA & QC	Verificato	Approvato	Autorizzato
	F.Bistolfi	F.Bordoni	R. Vangeli

Soggetto Tecnico	Data	Referente di Progetto	Data
F.Cerrone		A.Martino	

POSIZIONE ARCHIVIO

LINEA	SEDE TECNICA	NOME DOC.	NUMERAZIONE
= = = =			

Verificato e Trasmesso	Data	Convalidato	Data	Archiviato	Data