PLANIMETRIE PIAZZOLA J09

Vista area piazzola J09

Fase cantiere - scala 1:1000

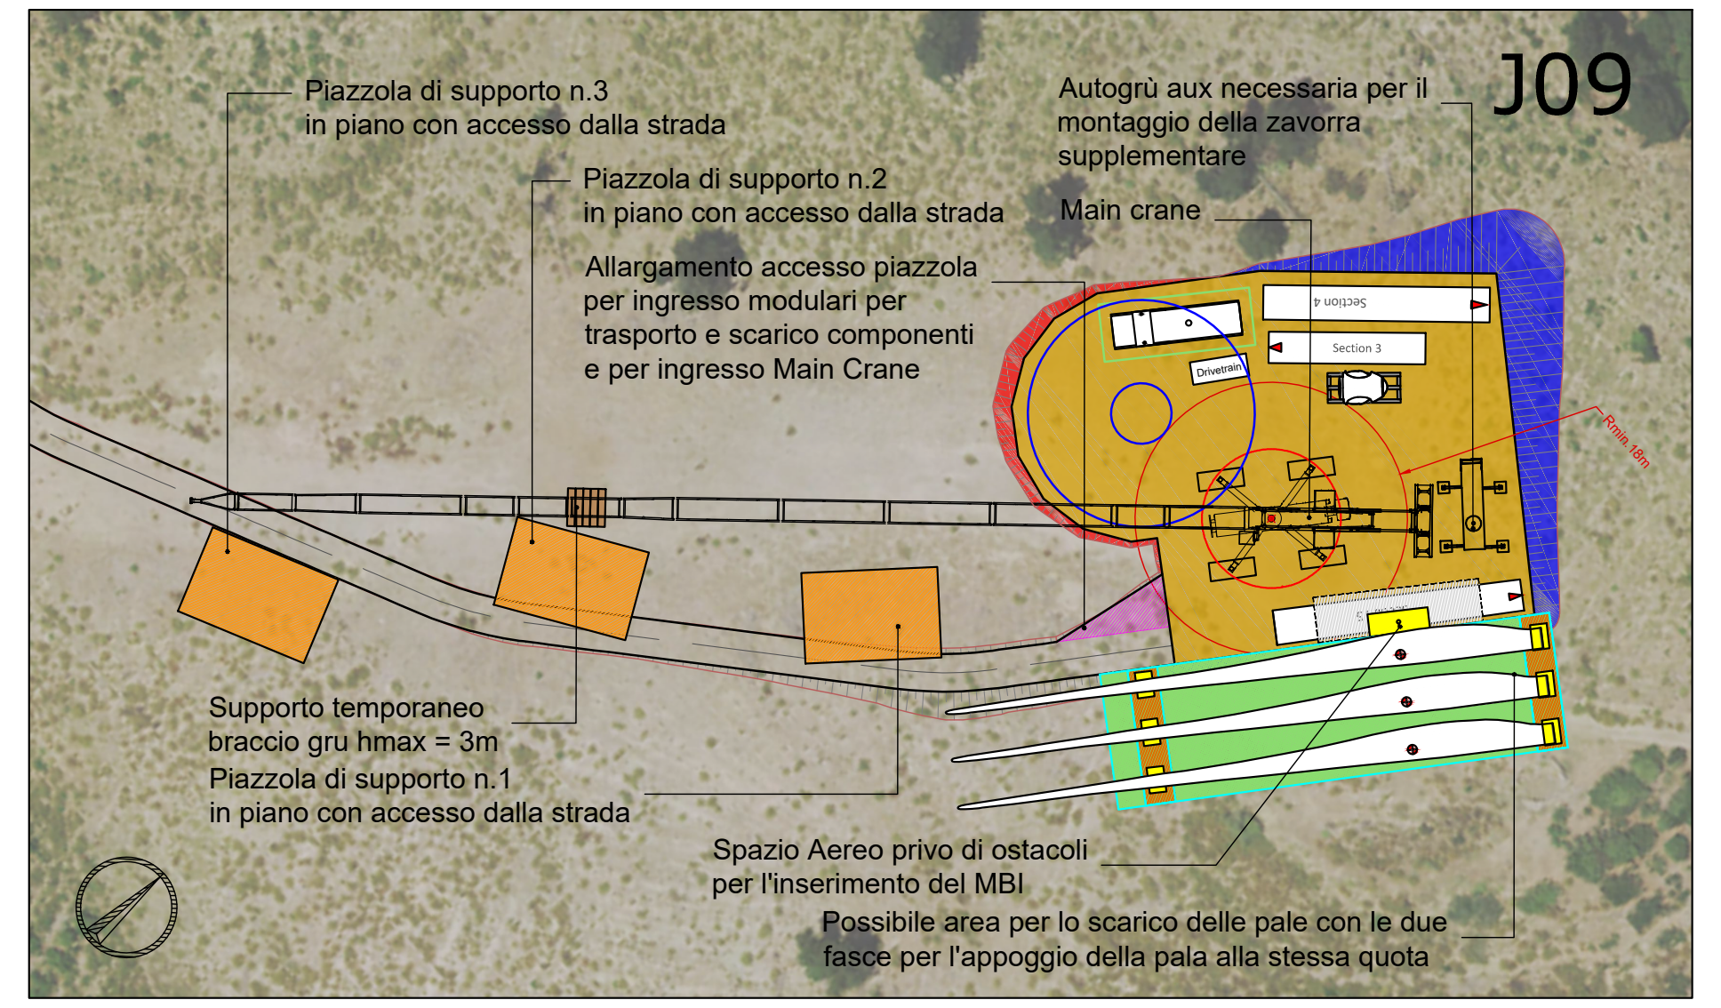
J09
Piazzola di supporto n.3 in piano con accesso dalla strada
Piazzola di supporto n.2 in piano con accesso dalla strada
Allargamento accesso piazzola per ingresso modulari per trasporto e scarico componenti e per ingresso Main Crane
Autogrù aux necessaria per il montaggio della zavorra supplementare
Main crane
Section 4
Section 3
Drivetrain
Rmin.18m
Supporto temporaneo braccio gru hmax = 3m
Piazzola di supporto n.1 in piano con accesso dalla strada
Spazio Aereo privo di ostacoli per l'inserimento del MBI
Possibile area per lo scarico delle pale con le due fasce per l'appoggio della pala alla stessa quota

Fase di esercizio - scala 1:1000

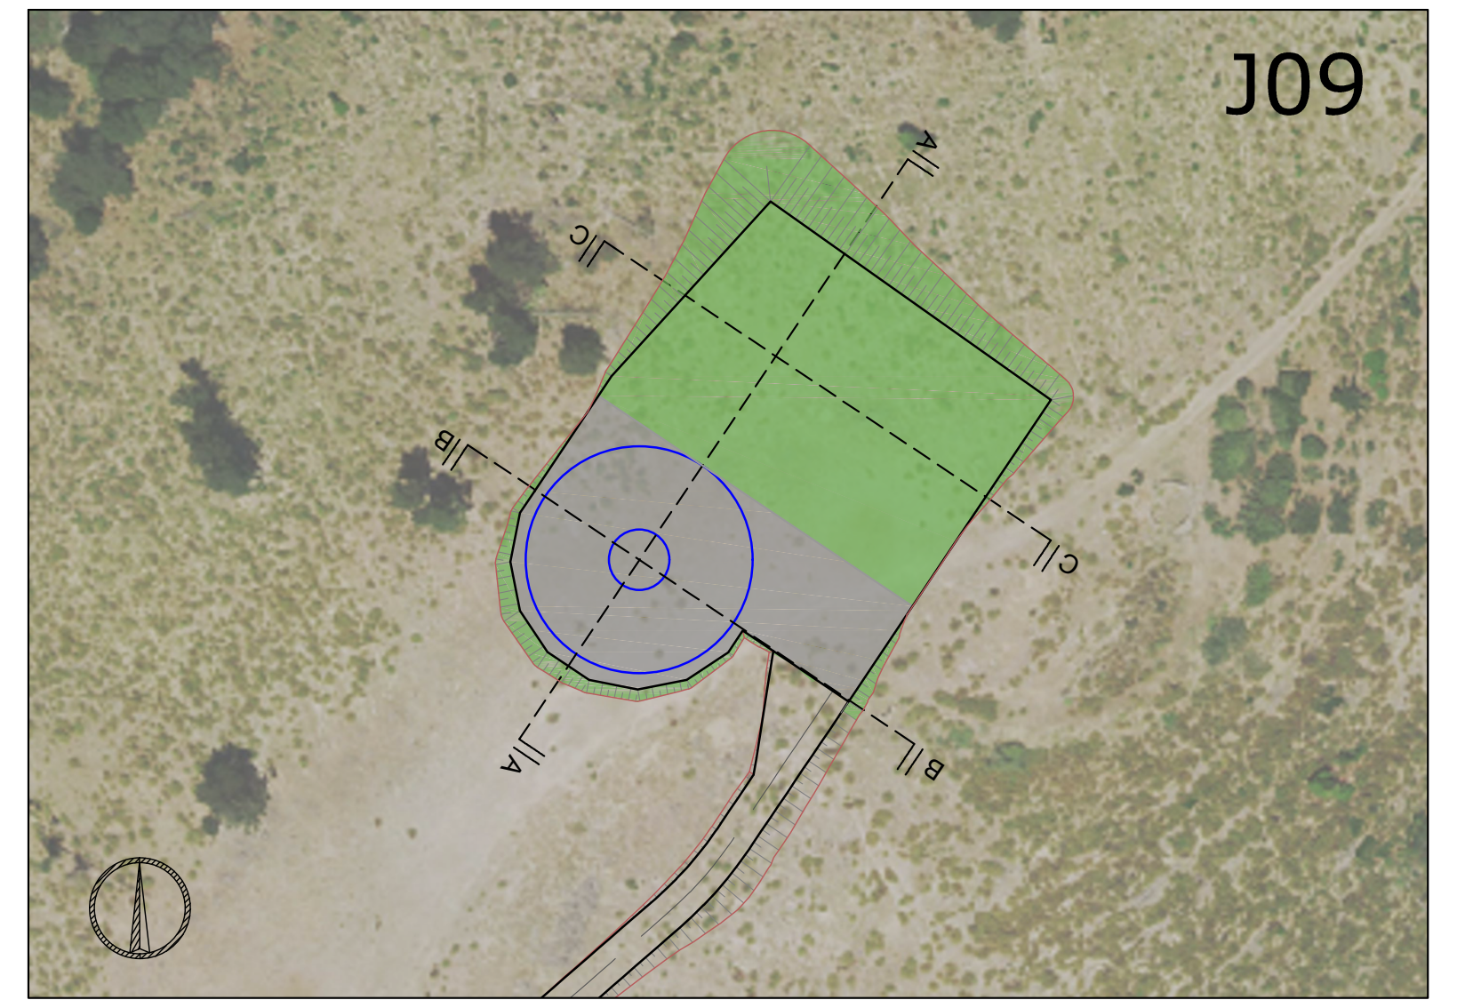

SEZIONI PIAZZOLA J09 - SCALA 1:500

Sezione A - A^1

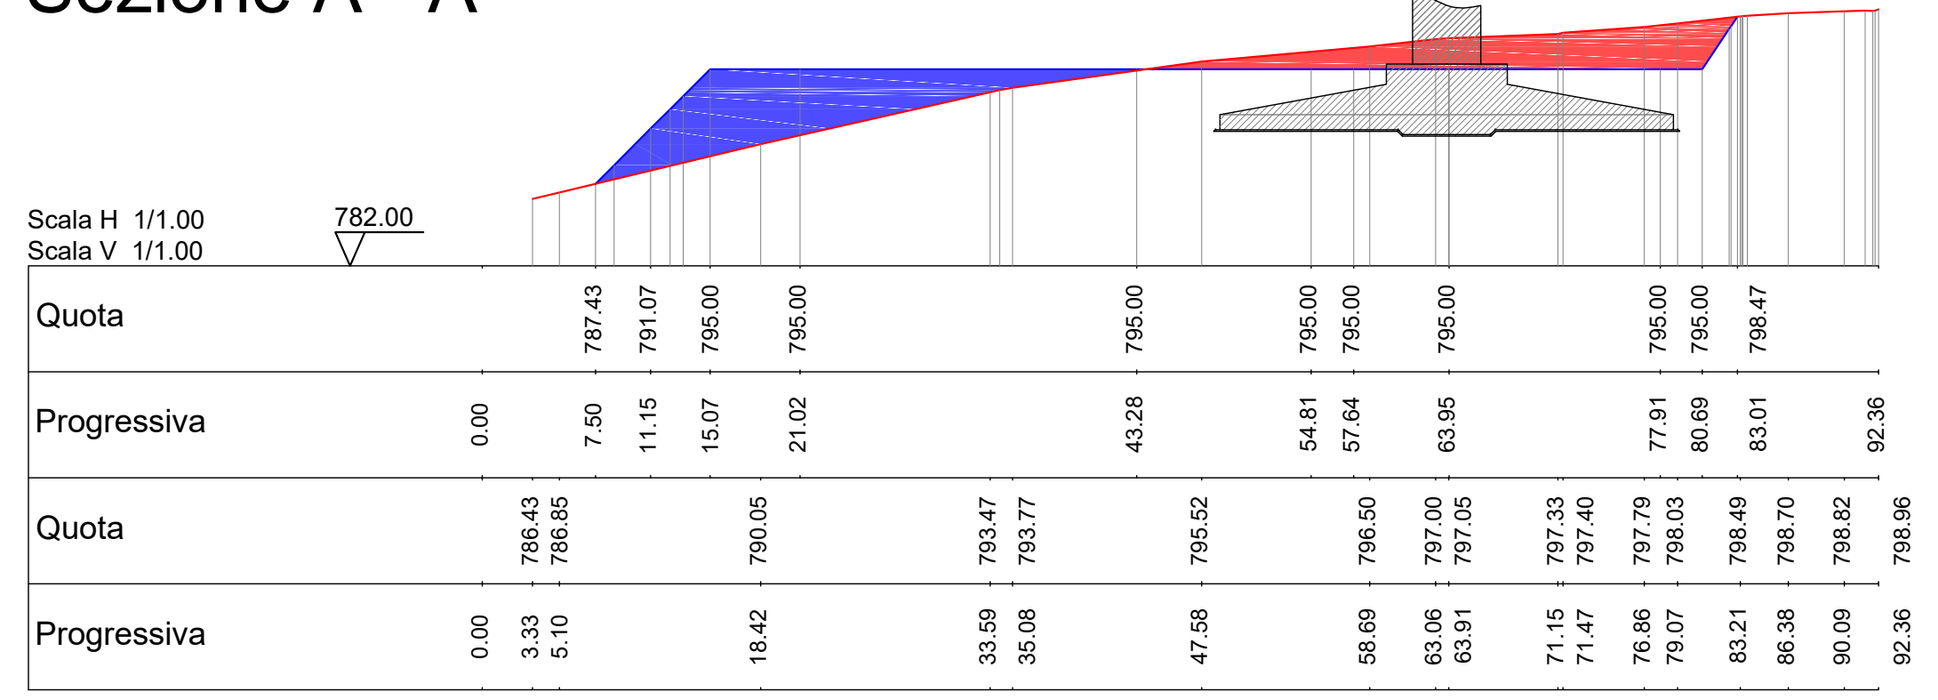
Scala H 1/1.00
Scala V 1/1.00
782.00
Quota 787.43 791.07 795.00 795.00 795.00 795.00 795.00 795.00 795.00 795.00 798.47
Progressiva 0.00 7.50 11.15 15.07 21.02 43.28 54.81 57.64 63.95 77.91 80.69 83.01 92.36
Quota 786.43 786.85 790.05 793.47 793.77 795.52 796.50 797.00 797.05 797.33 797.40 797.79 798.03 798.49 798.70 798.82 798.96
Progressiva 0.00 3.33 5.10 18.42 33.59 35.08 47.58 58.69 63.06 63.91 71.15 71.47 76.86 79.07 83.21 86.38 90.09 92.36

Sezione B - B^1

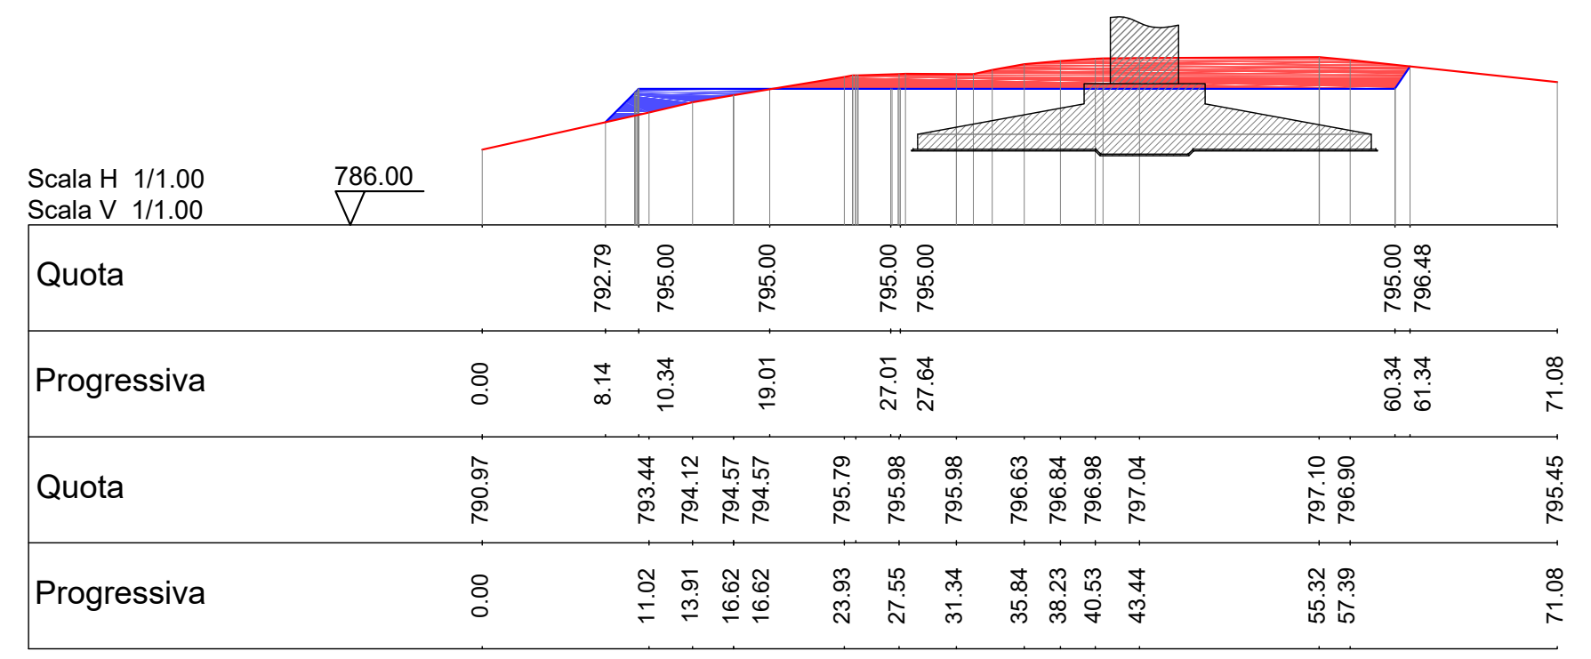
Scala H 1/1.00
Scala V 1/1.00
786.00
Quota 792.79 795.00 795.00 795.00 795.00 795.00 796.48
Progressiva 0.00 8.14 10.34 19.01 27.01 27.64 60.34 61.34 71.08
Quota 790.97 793.44 794.12 794.57 794.57 795.79 795.98 795.98 796.63 796.84 796.98 797.04 797.10 796.90 795.45
Progressiva 0.00 11.02 13.91 16.62 16.62 23.93 27.55 31.34 35.84 38.23 40.53 43.44 55.32 57.39 71.08

Sezione C - C^1

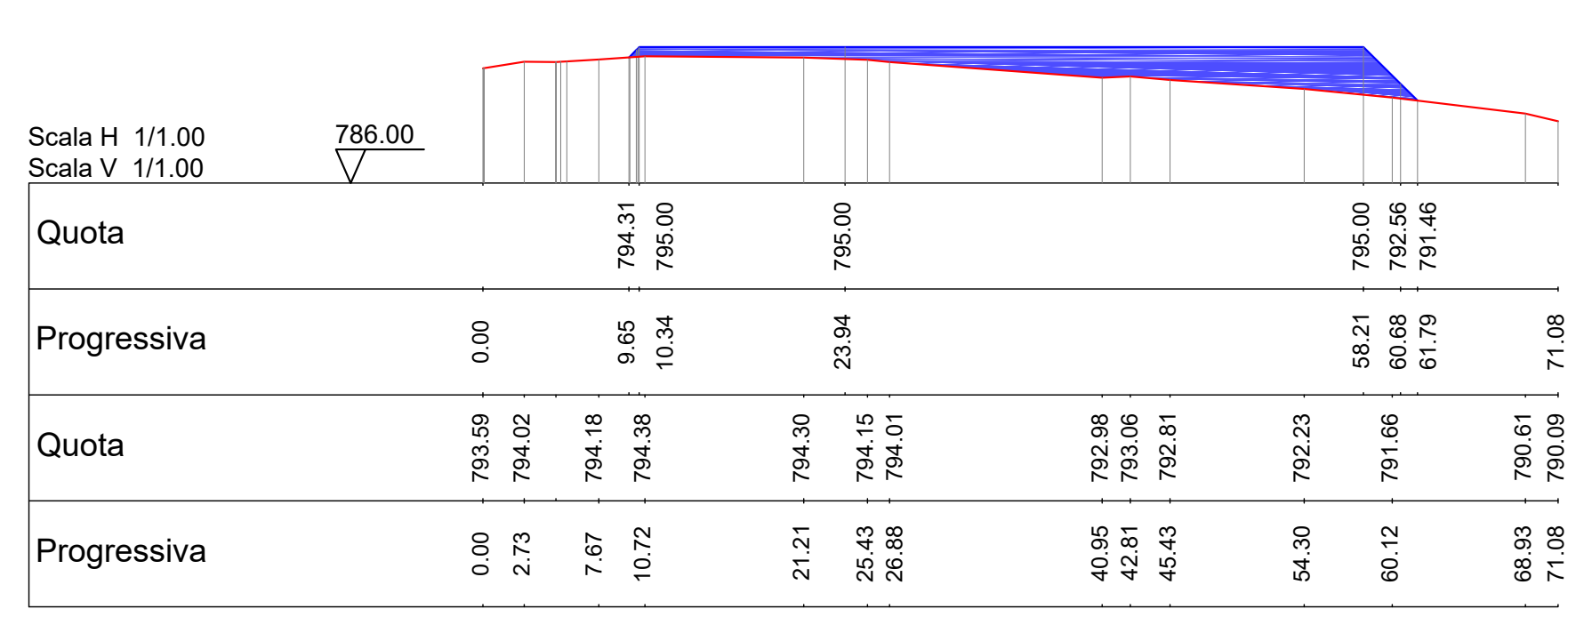
Scala H 1/1.00
Scala V 1/1.00
786.00
Quota 794.31 795.00 795.00 795.00 792.56 791.46
Progressiva 0.00 9.65 10.34 23.94 58.21 60.68 61.79 71.08
Quota 793.59 794.02 794.18 794.38 794.30 794.15 794.01 792.98 793.06 792.81 792.23 791.66 790.61 790.09
Progressiva 0.00 2.73 7.67 10.72 21.21 25.43 26.88 40.95 42.81 45.43 54.30 60.12 68.93 71.08

PLANIMETRIE PIAZZOLA J10

Vista area piazzola J10

Fase cantiere - scala 1:1000

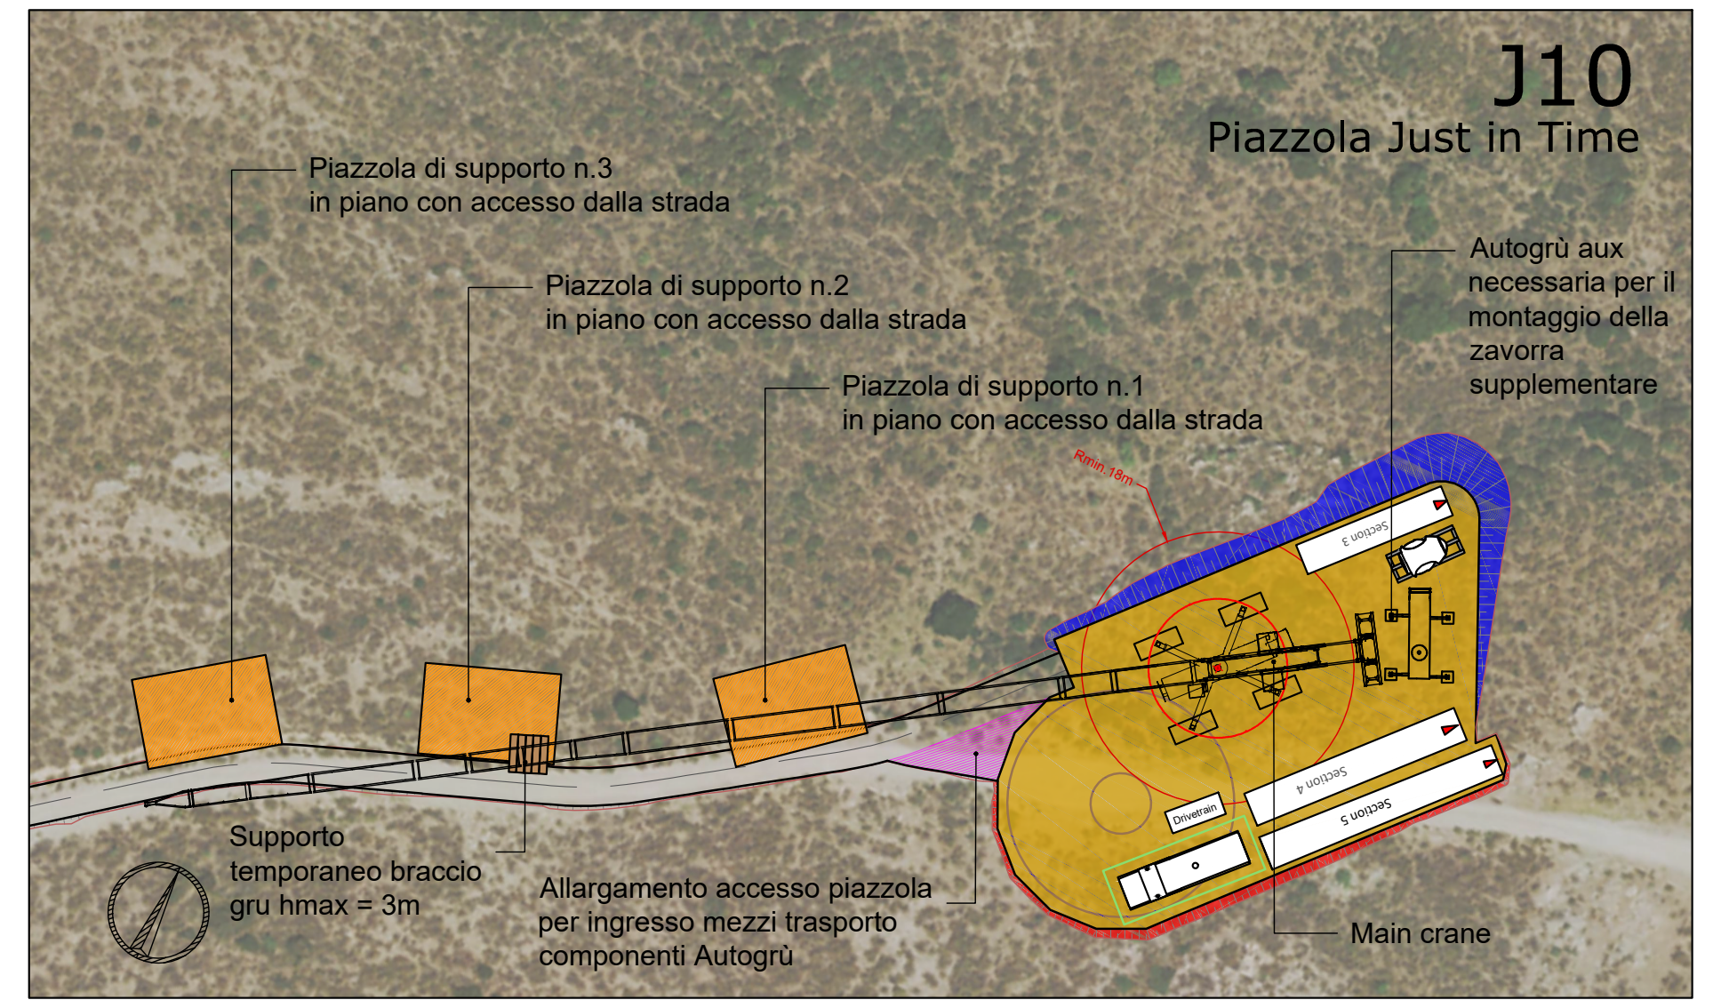
J10
Piazzola Just in Time
Piazzola di supporto n.3 in piano con accesso dalla strada
Piazzola di supporto n.2 in piano con accesso dalla strada
Piazzola di supporto n.1 in piano con accesso dalla strada
Autogrù aux necessaria per il montaggio della zavorra supplementare
Rmin.18m
Section 3
Section 4
Section 5
Drivetrain
Supporto temporaneo braccio gru hmax = 3m
Allargamento accesso piazzola per ingresso mezzi trasporto componenti Autogrù
Main crane

Fase di esercizio - scala 1:1000

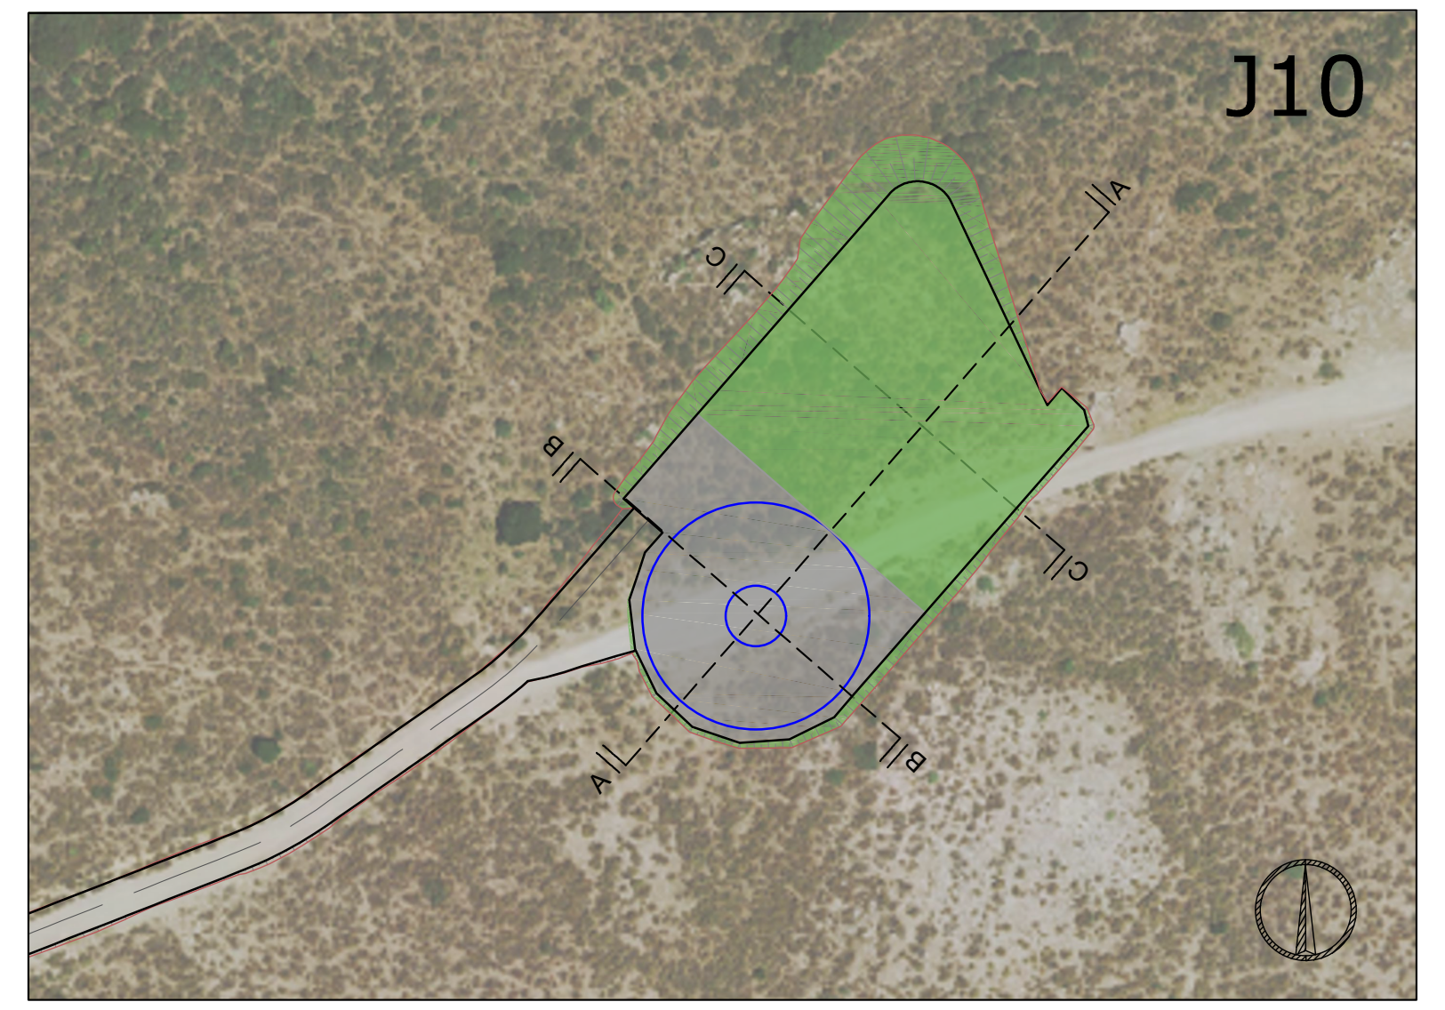

SEZIONI PIAZZOLA J10 - SCALA 1:500

Sezione A - A^1

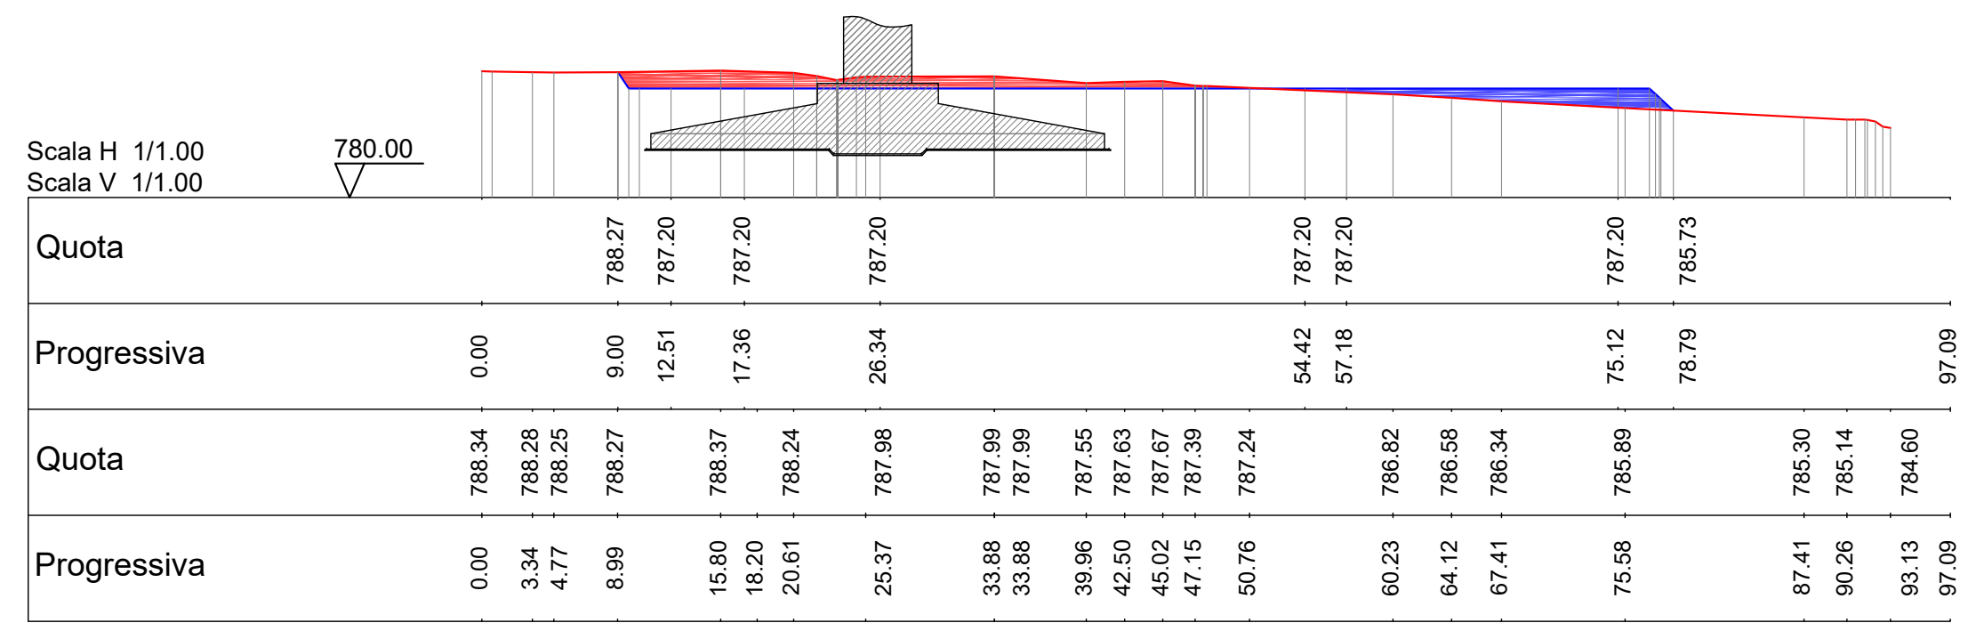
Scala H 1/1.00
Scala V 1/1.00
780.00
Quota 788.27 787.20 787.20 787.20 787.20 787.20 787.20 785.73
Progressiva 0.00 9.00 12.51 17.36 26.34 54.42 57.18 75.12 78.79 97.09
Quota 788.34 788.28 788.25 788.27 788.37 788.24 787.98 787.99 787.99 787.55 787.63 787.67 787.39 787.24 786.82 786.58 786.34 785.89 785.30 785.14 784.60
Progressiva 0.00 3.34 4.77 8.99 15.80 18.20 20.61 25.37 33.88 33.88 39.96 42.50 45.02 47.15 50.76 60.23 64.12 67.41 75.58 87.41 90.26 93.13 97.09

Sezione B - B^1

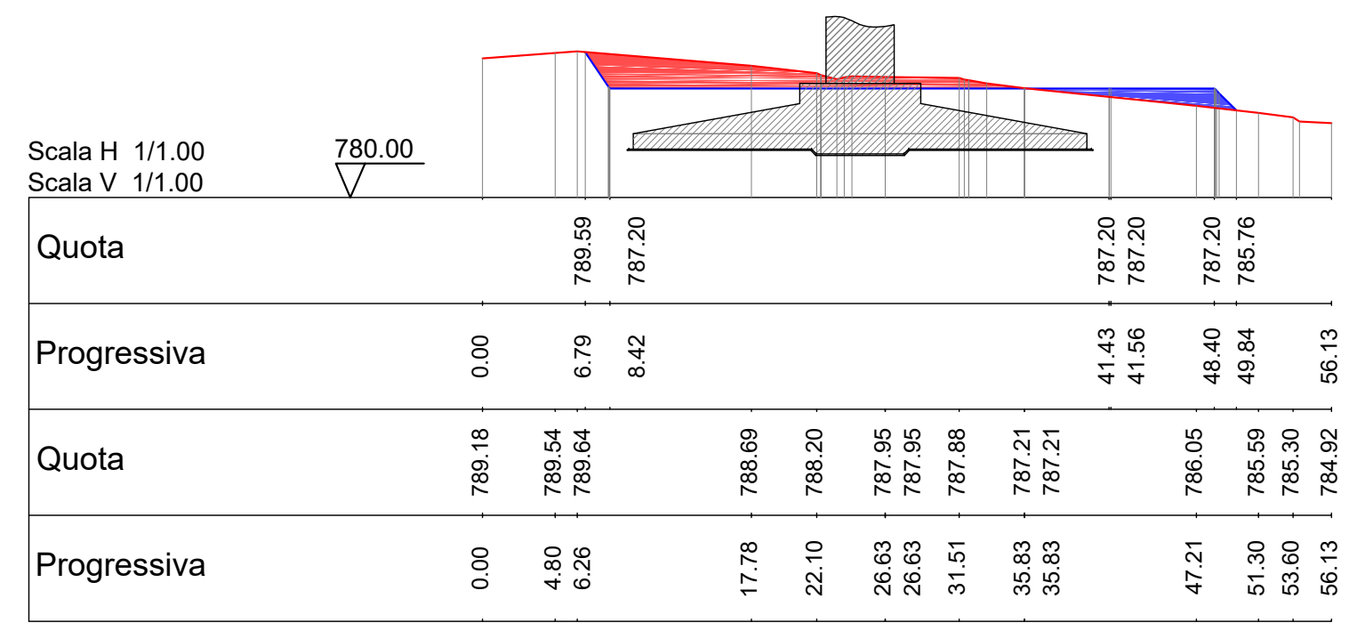
Scala H 1/1.00
Scala V 1/1.00
780.00
Quota 789.59 787.20 787.20 787.20 787.20 785.76
Progressiva 0.00 6.79 8.42 41.43 41.56 48.40 49.84 56.13
Quota 789.18 789.54 789.64 788.69 788.20 787.95 787.95 787.88 787.21 787.21 786.05 785.59 785.30 784.92
Progressiva 0.00 4.80 6.26 17.78 22.10 26.63 26.63 31.51 35.83 35.83 47.21 51.30 53.60 56.13

Sezione C - C^1

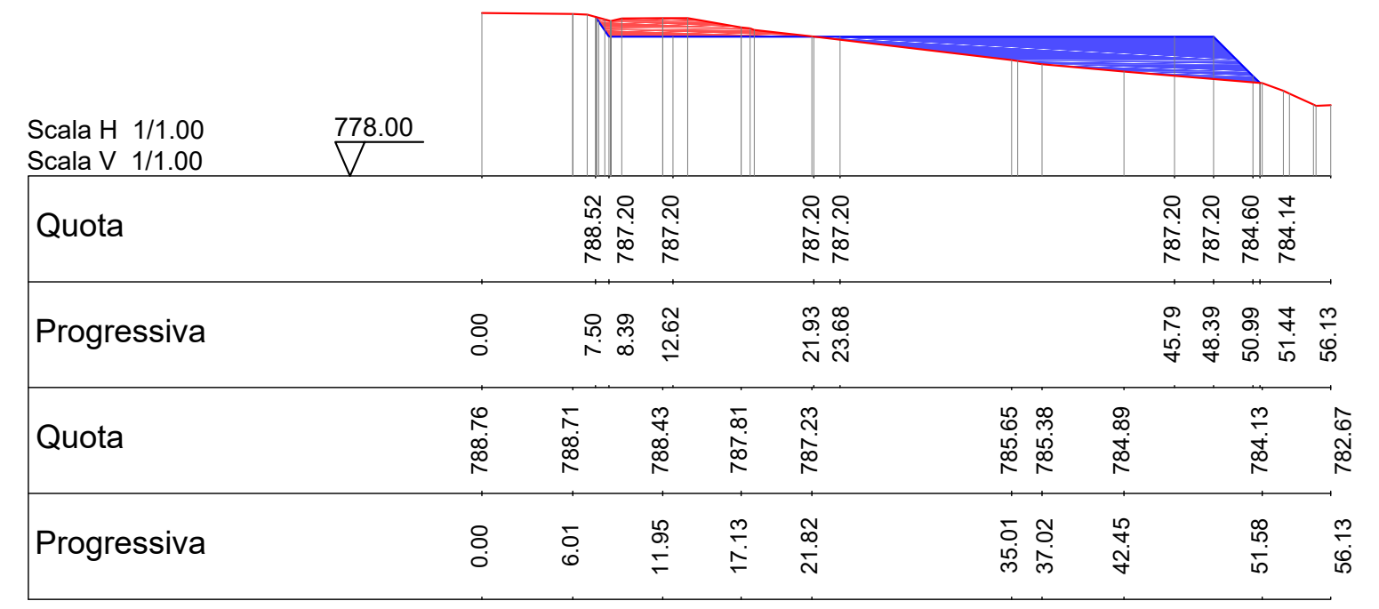
Scala H 1/1.00
Scala V 1/1.00
778.00
Quota 788.52 787.20 787.20 787.20 787.20 787.20 787.20 784.60 784.14
Progressiva 0.00 7.50 8.39 12.62 21.93 23.68 45.79 48.39 50.99 51.44 56.13
Quota 788.76 788.71 788.43 787.81 787.23 785.65 785.38 784.89 784.13 782.67
Progressiva 0.00 6.01 11.95 17.13 21.82 35.01 37.02 42.45 51.58 56.13

LEGENDA

◎	Fondazione Aerogeneratori
═	Tracciato di accesso alle piazzole
🟨	Piazzola in fase di cantiere
▨	Piazzola in fase di esercizio
🟩	Aree oggetto di recupero ambientale al termine della fase di installazione degli aerogeneratori
🟦	Aree in rilevato
🟥	Aree in scavo
🟧	Piazzola di supporto
🟪	Allargamenti temporarei di accesso alla piazzola

ORDINE INGEGNERI PROVINCIA CAGLIARI
N. 3453 Dott. Ing. Giuseppe Frongia

ORDINE INGEGNERI PROVINCIA CAGLIARI
N. 3832 Dott. Ing. MANOLO MULANA

Rev.	Data	Descrizione	Dis.	Contr.	Appr.
0	15/10/20	EMESSO PER PROCEDURA DI VIA	IAT	SARTEC	SARTEC

NOME FILE : AM-IAC10009_Piazzole di macchina-Sezioni rappresentative-Inquadramento fotografico.dwg

SARDEOLICA Renewable Energy

SARTEC Industrial Services & Technologies

iat CONSULENZA E PROGETTI
www.iatprogetti.it

Commessa n° C2020355-ING000

Dis. n° AM-IAC10009-c

BOREAS
AMPLIAMENTO DEL PARCO EOLICO DI ULASSAI
E PERDASDEFOGU NEL TERRITORIO DEL COMUNE DI JERZU (NU)
VALUTAZIONE D'IMPATTO AMBIENTALE D.Lgs.152/2006 e ss.mm.ii
-PIAZZOLE DI MACCHINE-DETTAGLIO PLANIMETRICO, SEZIONI RAPPRESENTATIVE E INQUADRAMENTO FOTOGRAFICO-C-

Revisione: 0

Scala: VARIE

Sostituisce il: //

Sostituito dal: //

Disegno eseguito in "Autocad": evitare correzioni a mano.

Il presente disegno è di proprietà di Saras Ricerche e Tecnologie che ne tutelerà i diritti a termini di legge.