REGIONE CALABRIA

Provincia di Catanzaro

Committente:

PLT engineering s.r.l.
via Dismano 1280
47522 Cesena (FC)
P.IVA/C.F. 05857900723

Firmato digitalmente da: Stefano Maruffi
Data: 21/01/2021 11:09:26

Titolo del Progetto:

PARCO EOLICO "SELLIA MARINA"

Documento:

PROGETTO DEFINITIVO

ID PROGETTO:	**PESM**
DISCIPLINA:	**P**
CAPITOLO:	**VN**

N° Documento: **PESM-P-VN-03.03**

Elaborato: **Profili longitudinali nuova viabilità** ASSE 9

SCALA:	1:100/1:1.000	FORMATO:	A0	Nome file:	PESM-P-VN-03.03-Profili longitudinali nuova viabilità ASSE 9

Progettazione:

Gemsa ENERGY GROUP

Ing. Saverio Pagliuso — PAGLIUSO SAVERIO 18.01.2021 17:35:36 UTC

Ing. Mario Francesco Perri — Firmato digitalmente da **Mario Francesco Perri** C = IT

Ing. Giorgio Salatino — SALATINO GIORGIO ORDINE INGEGNERI COSENZA Ingegnere 18.01.2021 16:54:54 UTC

Ing. Claudio Coscarella — COSCARELLA CLAUDIO ORDINE INGEGNERI COSENZA INGEGNERE 18.01.2021 16:52:36 UTC

Rev:	Data Revisione	Descrizione Revisione	Redatto	Controllato	Approvato
00	01/2021	PRIMA EMISSIONE	GEMSA	GEMSA	PLT

PROFILO LONGITUDINALE ASSE 9

DIFF. DI QUOTA / DISTANZA / PENDENZA	h = 19,99 L = 138,40 i = 0,14	h = 1,60 L = 79,34 i = 0,02	h = 10,15 L = 80,65 i = 0,13	h = -2,80 L = 123,64 i = -0,02	h = 18,49 L = 128,49 i = 0,14	h = -6,01 L = 79,03 i = -0,08	h = -7,28 L = 153,28 i = -0,05	h = -12,57 L = 130,23 i = -0,10	h = -0,04 L = 38,62 i = 0,00

LIVELLETTE

Num	1
Pr	136,40
Qt	111,166
R	500,000
T	30,855
Fr	-0,949
Sv	61,633

Num	2
Pr	217,74
Qt	112,768
R	500,000
T	26,274
Fr	0,689
Sv	52,499

Num	3
Pr	298,39
Qt	122,917
R	500,000
T	37,028
Fr	-1,365
Sv	73,920

Num	4
Pr	422,03
Qt	120,115
R	500,000
T	41,492
Fr	1,713
Sv	82,793

Num	5
Pr	550,52
Qt	138,606
R	500,000
T	54,932
Fr	-2,990
Sv	109,425

Num	6
Pr	629,55
Qt	132,595
R	500,000
T	7,114
Fr	0,051
Sv	14,227

Num	7
Pr	782,83
Qt	125,314
R	1200,000
T	29,239
Fr	-0,356
Sv	58,467

Num	8
Pr	913,06
Qt	112,748
R	500,000
T	23,811
Fr	0,566
Sv	47,586

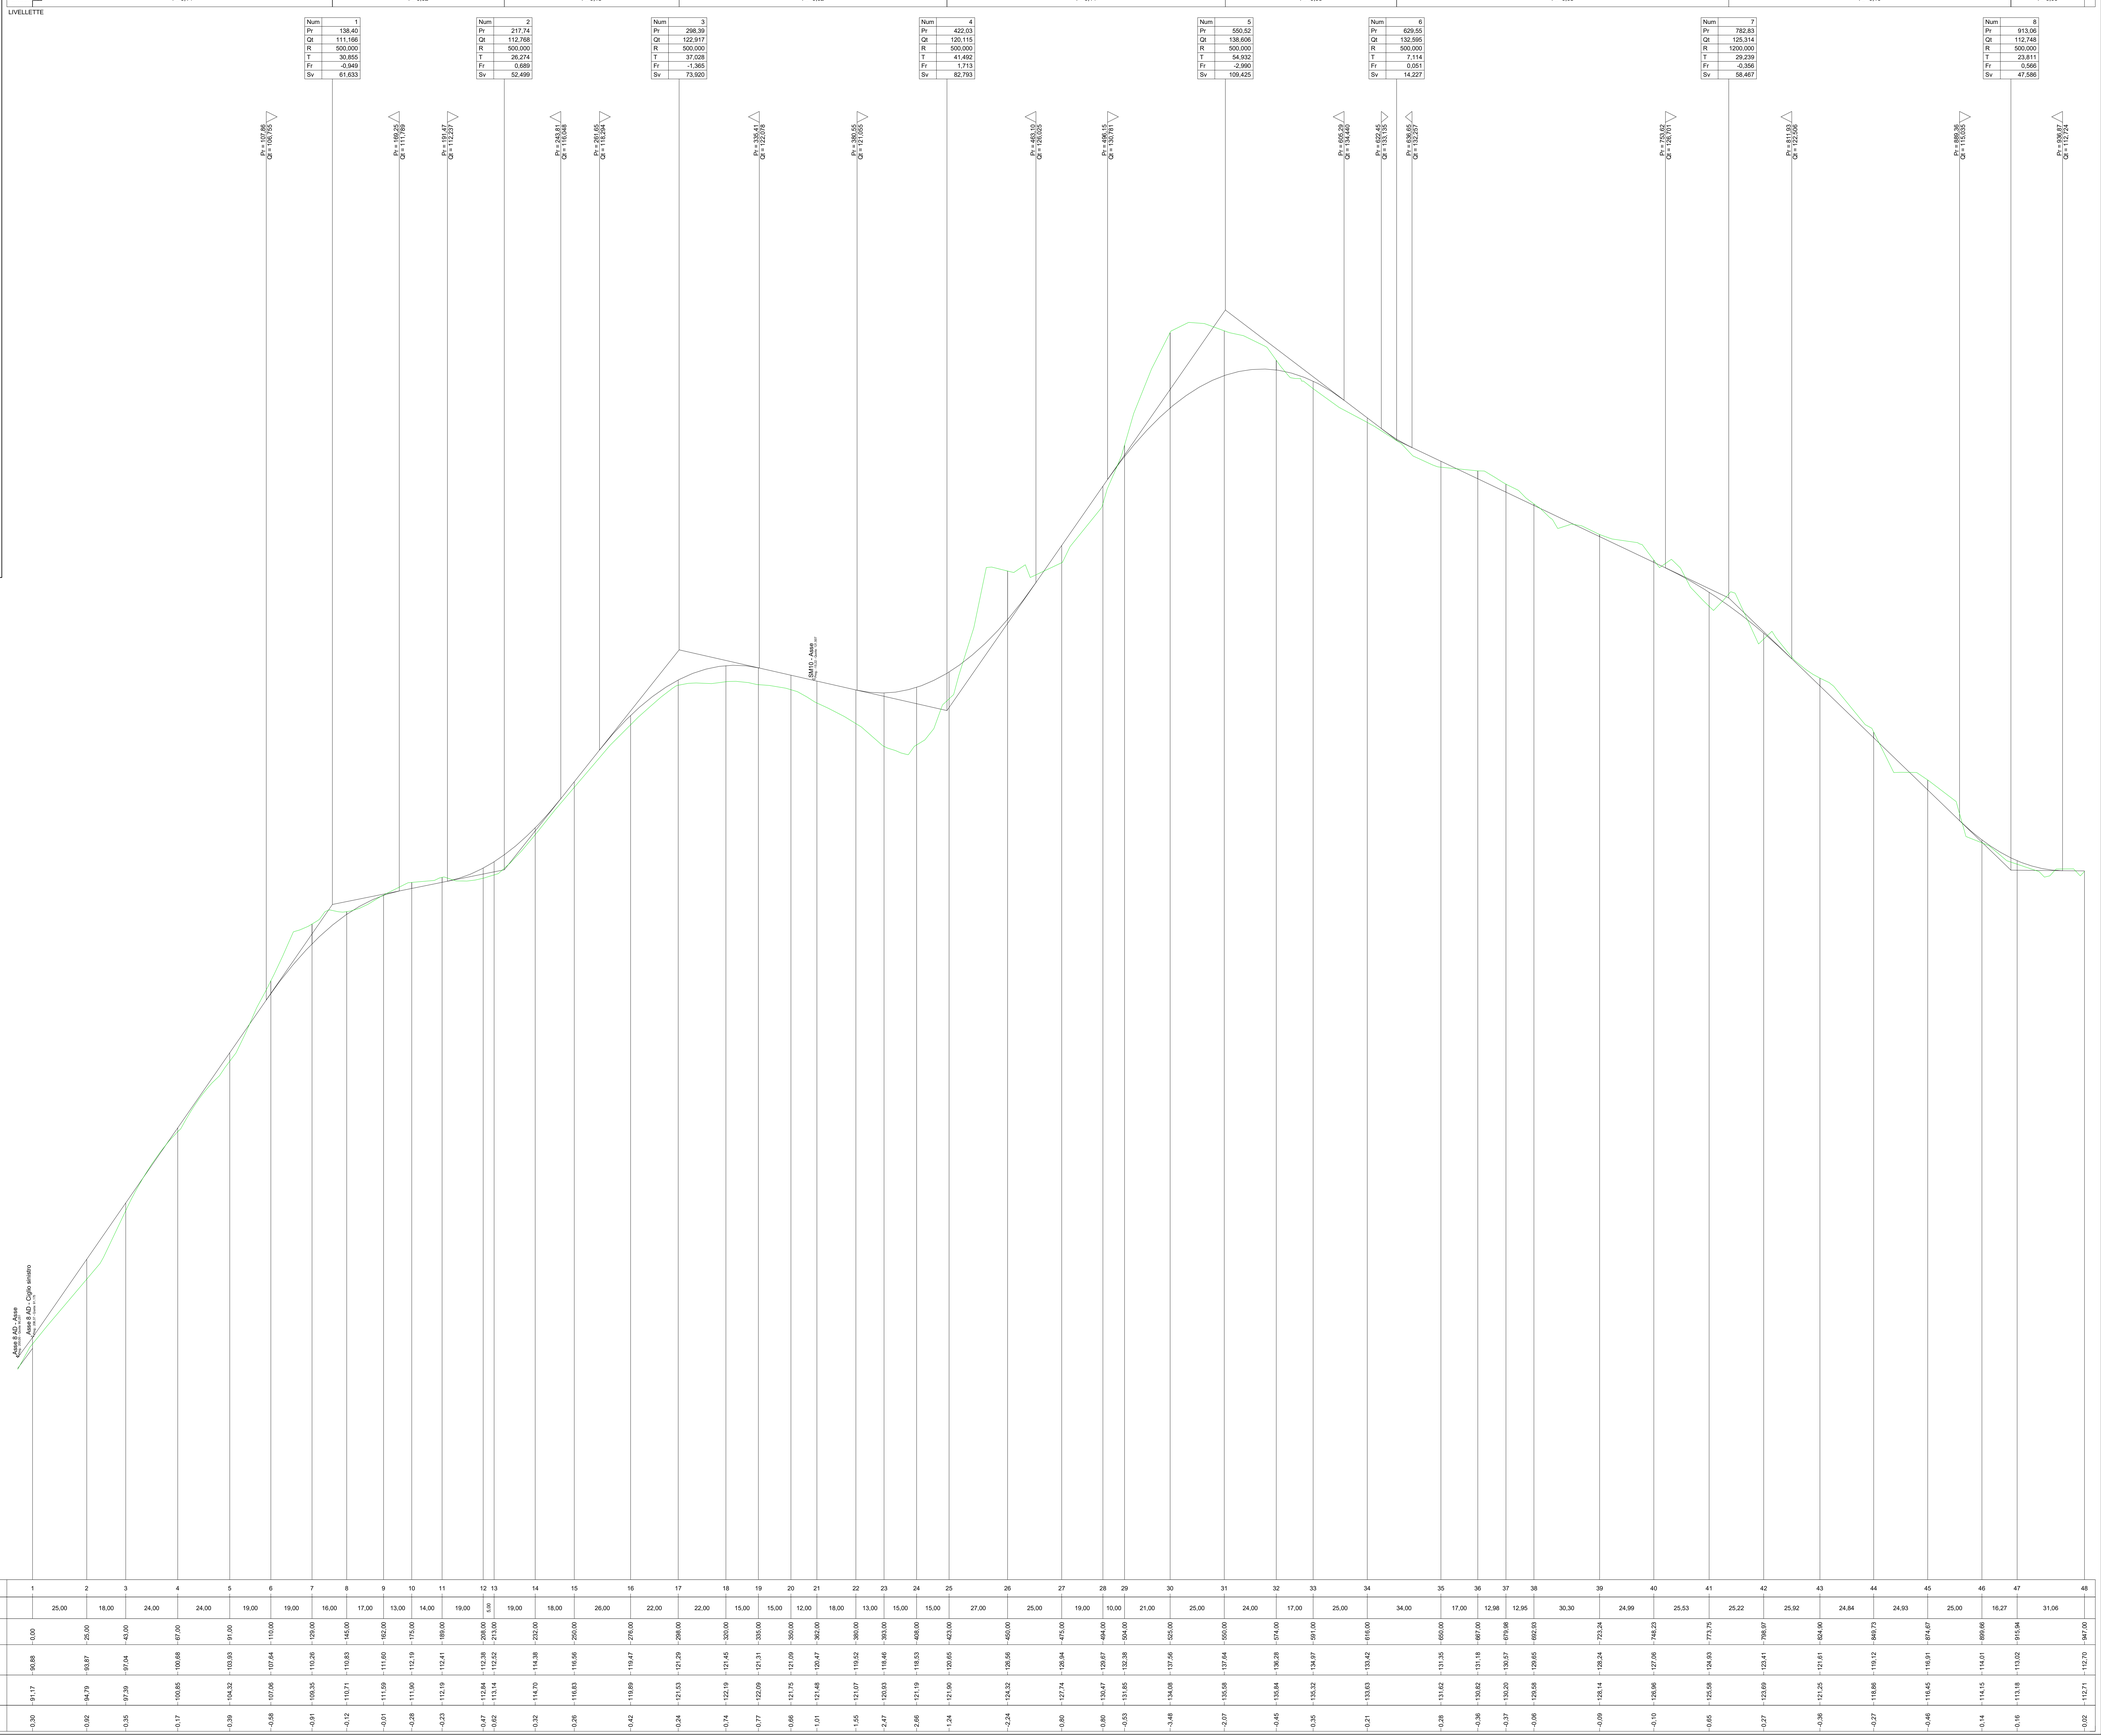

SCALA QUOTE 1:100
SCALA DISTANZE 1:1000

QT.RIF. 80,000

NUMERO SEZIONI	1	2	3	4	5	6	7	8	9	10	11	12	13	14	15	16	17	18	19	20	21	22	23	24	25	26	27	28	29	30	31	32	33	34	35	36	37	38	39	40	41	42	43	44	45	46	47	48
DISTANZE PARZIALI		25,00	18,00	24,00	24,00	19,00	19,00	16,00	17,00	13,00	14,00	19,00	5,00	19,00	18,00	26,00	22,00	22,00	15,00	15,00	12,00	18,00	13,00	15,00	15,00	27,00	25,00	19,00	10,00	21,00	25,00	24,00	17,00	25,00	34,00	17,00	12,98	12,95	30,30	24,99	25,53	25,22	25,92	24,84	24,93	25,00	16,27	31,06	
DISTANZE PROGRESSIVE	0,00	25,00	43,00	67,00	91,00	110,00	129,00	145,00	162,00	175,00	189,00	208,00	213,00	232,00	250,00	276,00	298,00	320,00	335,00	350,00	362,00	380,00	393,00	408,00	423,00	450,00	475,00	494,00	504,00	525,00	550,00	574,00	591,00	616,00	650,00	667,00	679,98	692,93	723,24	748,23	773,75	798,97	824,90	849,73	874,67	899,66	915,94	947,00
QUOTE TERRENO	90,86	93,87	97,04	100,68	103,93	107,44	110,26	110,83	111,60	112,19	112,41	112,38	112,52	114,38	116,56	119,47	121,29	121,45	121,31	121,09	120,47	119,52	118,46	118,53	120,65	126,56	126,94	127,74	129,67	132,38	137,56	137,64	136,28	134,97	133,42	133,03	131,35	131,18	130,57	128,65	128,24	128,14	127,66	126,96	125,58	124,63	123,41	121,61	119,12	118,91	116,45	114,51	113,02	112,70
QUOTE PROGETTO	91,17	94,79	97,39	100,85	104,32	107,06	109,35	110,71	111,59	111,90	112,19	112,84	113,14	114,70	116,83	119,89	121,53	122,19	122,09	121,75	121,48	121,07	120,93	121,19	121,90	124,32	127,74	130,47	131,85	134,68	135,58	137,64	136,84	135,32	133,63	131,62	131,62	130,82	130,20	128,58	128,14	128,14	126,96	125,58	123,69	121,25	119,88	116,45	114,15	114,51	113,18	112,71
DIFFERENZA DI QUOTA	0,30	0,92	0,35	0,17	0,39	0,38	0,91	0,12	0,01	0,28	0,23	0,47	0,62	0,32	0,26	0,42	0,24	0,74	0,77	0,66	1,01	1,55	2,47	2,66	1,24	2,24	0,80	0,80	0,53	3,48	2,07	0,45	0,55	0,21	0,28	0,36	0,37	0,06	0,09	0,10	0,65	0,27	0,36	0,27	0,46	0,14	0,16	0,02