REGIONE CALABRIA

Provincia di Catanzaro

Committente:

PLT engineering s.r.l.
via Dismano 1280
47522 Cesena (FC)
P.IVA/C.F. 05857900723

Firmato digitalmente da: Stefano Marulli
Data: 31/07/2021 11:23:46

Titolo del Progetto:

PARCO EOLICO **"SELLIA MARINA"**

Documento:

PROGETTO DEFINITIVO

ID PROGETTO:	**PESM**
DISCIPLINA:	**P**
CAPITOLO:	**AD**

N° Documento:

PESM-P-AD-03.04.a

Elaborato:

Profili longitudinali adeguamenti viabilità esistente
ASSE 5_AD - Tav.01

SCALA:	1:1000/1:100	FORMATO:	A0	Nome file:	PESM-P-AD-03.04.a_Profili longitudinali adeguamenti viabilità esistente-Asse 5_AD

Progettazione:

Gemsa ENERGY GROUP

Ing. Saverio Pagliuso — PAGLIUSO SAVERIO 16.01.2021 11:02:07 UTC

Ing. Mario Francesco Perri — Firmato digitalmente da Mario Francesco Perri C = IT

Ing. Giorgio Salatino — SALATINO GIORGIO ORDINE INGEGNERI COSENZA Ingegnere 18.01.2021 11:28:50 UTC

Ing. Claudio Coscarella — COSCARELLA CLAUDIO ORDINE INGEGNERI COSENZA INGEGNERE 16.01.2021 11:22:05 UTC

Rev:	Data Revisione	Descrizione Revisione	Redatto	Controllato	Approvato
00	01/2021	PRIMA EMISSIONE	GEMSA	GEMSA	PLT

PROFILO LONGITUDINALE ASSE 5_AD

LIVELLETTE	DIFF. DI QUOTA DISTANZA PENDENZA	h = 3,90 L = 112,07 i = 0,03	h = 7,02 L = 70,99 i = 0,10	h = 4,90 L = 36,10 i = 0,14	h = 1,32 L = 11,46 i = 0,12	h = 10,43 L = 76,77 i = 0,14	h = 1,23 L = 41,31 i = 0,03	h = 3,05 L = 38,28 i = 0,08	h = 2,65 L = 39,77 i = 0,07	h = 3,08 L = 29,93 i = 0,10	h = 1,65 L = 65,74 i = 0,03	h = 18,12 L = 125,27 i = 0,14	h = 2,67 L = 44,25 i = 0,06	h = 1,84 L = 21,00 i = 0,09	h = 0,99 L = 23,44 i = 0,04	h = 0,46 L = 46,30 i = 0,01	h = 1,88 L = 59,64 i = 0,03

Num	2	3	4	5	6	7	8	9	10	11	12	13	14	15	16	17
Pr	98,00	169,00	205,10	216,56	293,32	334,63	372,92	412,69	442,62	508,36	633,63	677,87	698,87	722,31	768,61	828,25
Qt	67,907	74,931	79,834	81,154	91,583	92,818	95,867	98,515	101,594	103,243	121,366	124,036	125,883	126,870	127,327	129,202
R	500,000	500,000	500,000	500,000	500,000	500,000	500,000	500,000	500,000	500,000	500,000	500,000	500,000	500,000	500,000	500,000
T	15,967	9,091	5,078	5,088	26,307	12,401	3,249	9,012	19,371	29,683	20,849	6,823	11,388	8,050	5,389	20,619
Fr	0,255	0,083	-0,026	0,026	-0,691	0,154	-0,011	0,081	-0,375	0,879	-0,434	0,047	-0,130	-0,065	0,029	0,425
Sv	31,924	18,179	10,156	10,175	52,567	24,796	6,498	18,021	38,724	59,296	41,674	13,645	22,773	16,098	10,778	41,214

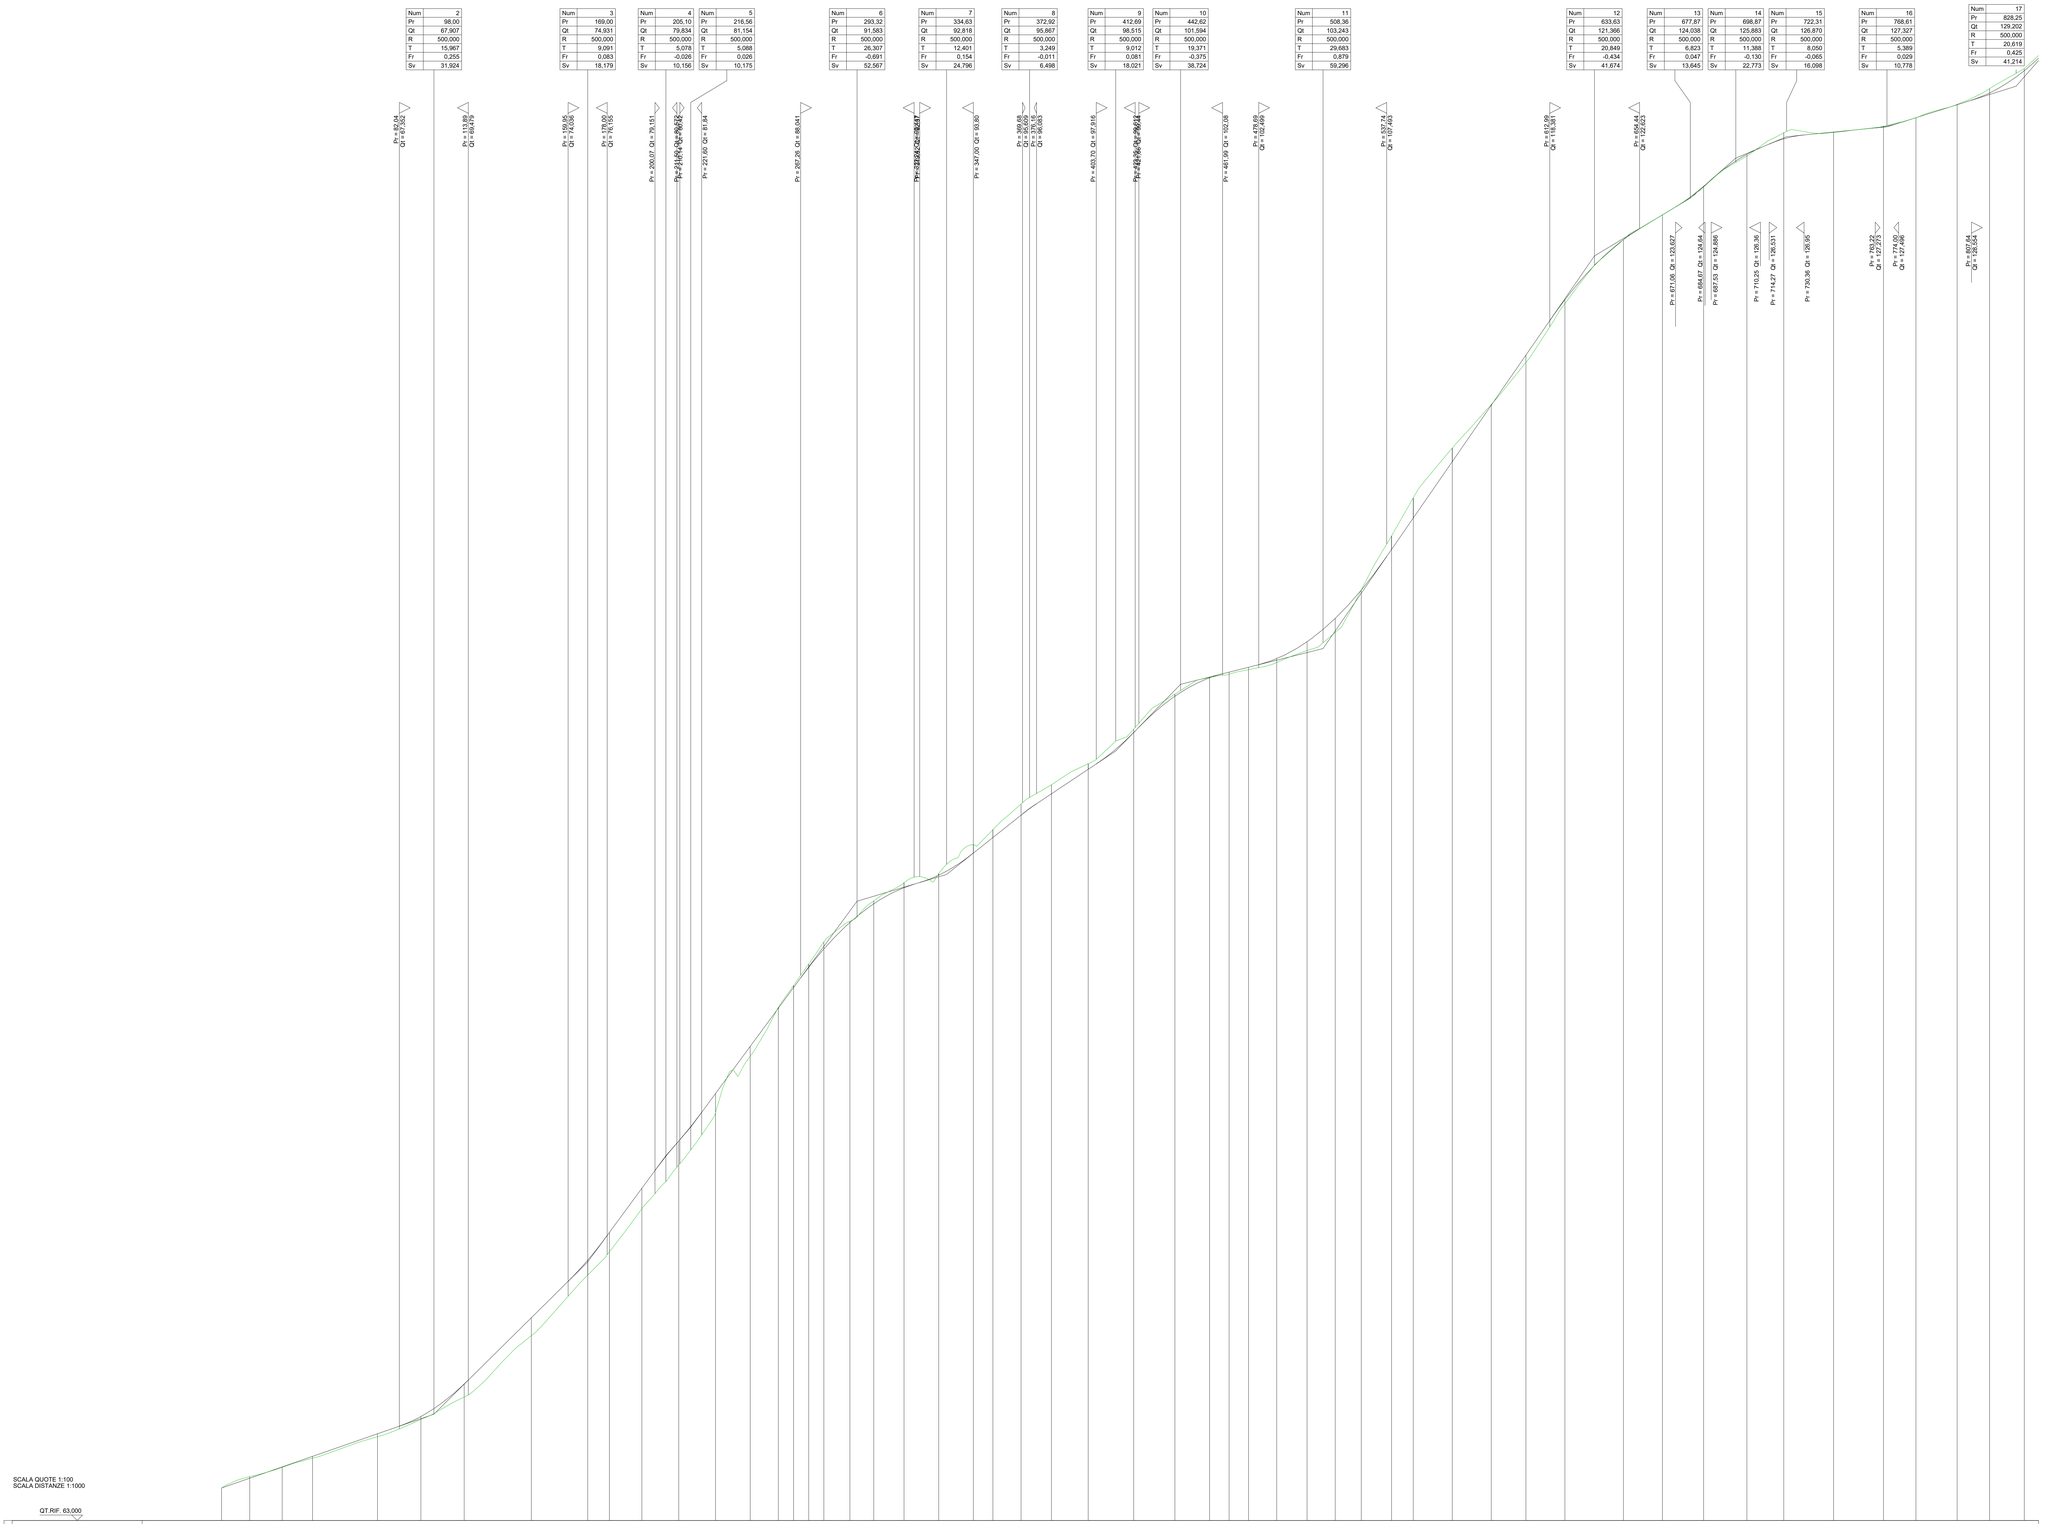

SCALA QUOTE 1:100
SCALA DISTANZE 1:1000

QT.RIF. 63,000

NUMERO SEZIONI	1	2	3	4	5	6	7	8	9	10	11	12	13	14	15	16	17	18	19	20	21	22	23	24	25	26	27	28	29	30	31	32	33	34	35	36	37	38	39	40	41	42	43	44	45	46	47	48	49	50	51	52	53
DISTANZE PARZIALI		13,00	15,00	14,00	30,00	20,00	20,00	31,00	26,00	10,00	15,00	17,00	17,00	16,00	13,00	7,00	7,00	7,00	12,00	11,00	14,00	16,00	16,00	9,00	13,00	14,00	17,00	21,00	19,00	16,00	9,00	9,00	13,00	14,00	13,00	12,00	14,00	10,00	18,00	18,00	16,00	18,00	27,00	18,00	19,00	20,00	17,00	23,00	23,00	15,00	19,00	15,00	16,00	
DISTANZE PROGRESSIVE	0,00	13,00	28,00	42,00	72,00	92,00	112,00	143,00	169,00	179,00	194,00	211,00	228,00	244,00	257,00	264,00	271,00	278,00	290,00	301,00	315,00	331,00	347,00	356,00	369,00	383,00	400,00	421,00	440,00	456,00	465,00	474,00	487,00	501,00	514,00	526,00	540,00	550,00	568,00	586,00	602,00	620,00	647,00	665,00	684,00	704,00	721,00	744,00	767,00	782,00	801,00	816,00	832,00
QUOTE TERRENO	64,50	65,02	65,45	65,88	66,86	67,66	68,69	71,53	74,33	75,39	77,38	79,40	81,83	84,44	86,68	87,89	88,68	89,70	90,66	91,60	92,44	92,85	94,20	94,89	96,06	96,96	97,93	98,53	99,37	101,14	101,92	102,06	102,27	102,80	103,15	103,99	105,94	107,82	109,27	111,87	112,50	114,51	114,48	116,45	116,79	119,17	119,34	122,12	122,12	123,25	124,54	125,97	126,06	126,77	127,06	127,08	127,35	127,73	127,75	128,35	128,35	128,89	129,08	130,01
QUOTE PROGETTO	64,50	64,95	65,47	65,96	67,00	67,80	69,30	72,36	76,01	76,29	78,33	80,21	82,71	84,88	86,65	87,60	88,54	89,38	90,60	91,46	92,21	92,79	93,80	94,52	95,55	96,54	97,67	98,37	101,04	101,89	102,16	102,38	102,78	103,56	104,64	105,94	107,82	109,27	111,87	114,48	116,79	119,34	122,12	123,26	124,58	126,06	126,77	127,08	127,33	127,75	128,35	128,89	129,92	
DIFFERENZA DI QUOTA	0,00	-0,07	-0,02	-0,08	-0,14	-0,14	-0,61	-0,83	-0,69	-0,90	-0,94	-1,12	-0,88	-0,45	-0,03	-0,09	-0,14	-0,32	-0,06	-0,14	-0,23	-0,07	-0,40	-0,37	-0,51	-0,42	-0,26	-0,16	-0,09	-0,02	-0,10	-0,11	-0,18	-0,40	-0,65	-0,31	-0,62	-0,93	-0,63	-0,04	-0,34	-0,17	0,00	-0,01	0,04	-0,09	-0,29	0,03	-0,03	0,00	-0,01	-0,19	-0,10	