

REGIONE
CALABRIA



Provincia di
Catanzaro



Committente:



PLT engineering s.r.l.
via Dismano 1280
47522 Cesena (FC)
P.IVA/C.F. 05857900723

Titolo del Progetto:

PARCO EOLICO "SELLIA MARINA"

Documento:

PROGETTO DEFINITIVO

ID PROGETTO:	PESM
DISCIPLINA:	P
CAPITOLO:	AD

N° Documento:

PESM-P-AD-04.06

Elaborato:

**Sezioni trasversali
Asse 8_AD**

SCALA:	1:200	FORMATO:	A4	Nome file:	PESM-P-AD-04.06_Sezioni trasversali - Asse 8_AD
--------	--------------	----------	-----------	------------	--

Progettazione:



Ing. Saverio Pagliuso

Ing. Mario Francesco Perri

Ing. Giorgio Salatino

Ing. Claudio Coscarella

Rev:	Data Revisione	Descrizione Revisione	Redatto	Controllato	Approvato
00	01/2021	PRIMA EMISSIONE	GEMSA	GEMSA	PLT

SCAVI E BONIFICHE	
SCAVO PER PIATTAFORMA	1,583 m²
SOVRASTRUTTURA STRADALE	
MISTO STABILIZZATO	1,566 m²

SEZIONE N.: 1

QT. PROGETTO: 64,283

DIST.PROG.: 0,00

DIST.SUCC.: 12,00


SCALA 1:200

QT.RIF. 40,000

TERRENO	64,02	64,24	64,26	64,35	64,35	64,28	64,25	64,07
DIST.PARZIALI TERRENO	3,74	2,33	3,54	0,77	1,62	0,74	11,26	
QUOTE PROGETTO				64,35	64,36	64,28	64,26	64,25
CASSONETTO				2,39		0,74		

SCAVI E BONIFICHE		
SCAVO PER PIATTAFORMA		2,343 m²
FOSSO		0,204 m²
RILEVATI		
RILEVATO PER SCARPATE		0,003 m²
SOVRASTRUTTURA STRADALE		
MISTO STABILIZZATO		2,326 m²

SEZIONE N.: 2
QT. PROGETTO: 65,828
DIST.PROG.: 12,00
DIST.PREC.: 12,00
DIST.SUCC.: 12,00

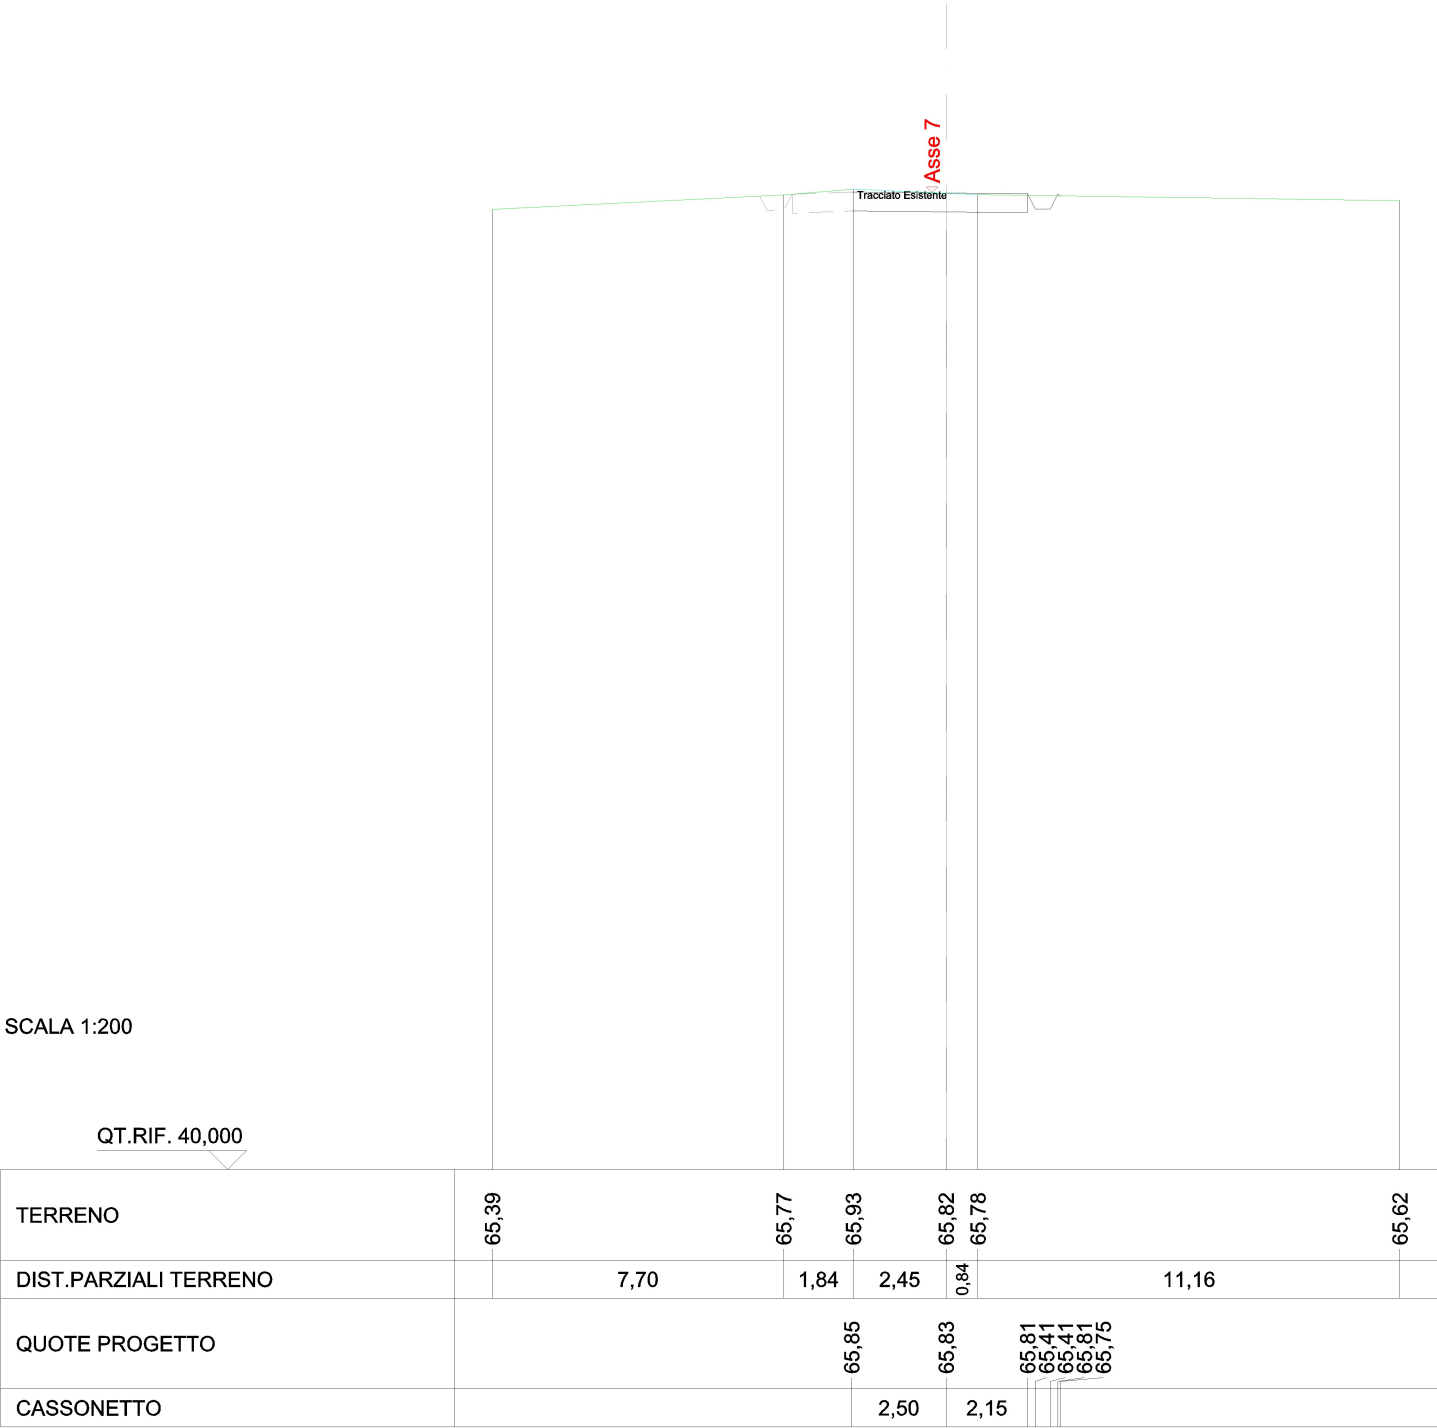

SCALA 1:200

QT.RIF. 40,000

SCAVI E BONIFICHE	
SCAVO PER PIATTAFORMA	4,476 m²
SCAVO PER PARETI TRINCEA	0,198 m²
FOSSO	1,026 m²
SOVRASTRUTTURA STRADALE	
MISTO STABILIZZATO	2,500 m²


SEZIONE N.: 3

QT. PROGETTO: 67,543

DIST.PROG.: 24,00


DIST.PREC.: 12,00

DIST.SUCC.: 12,00

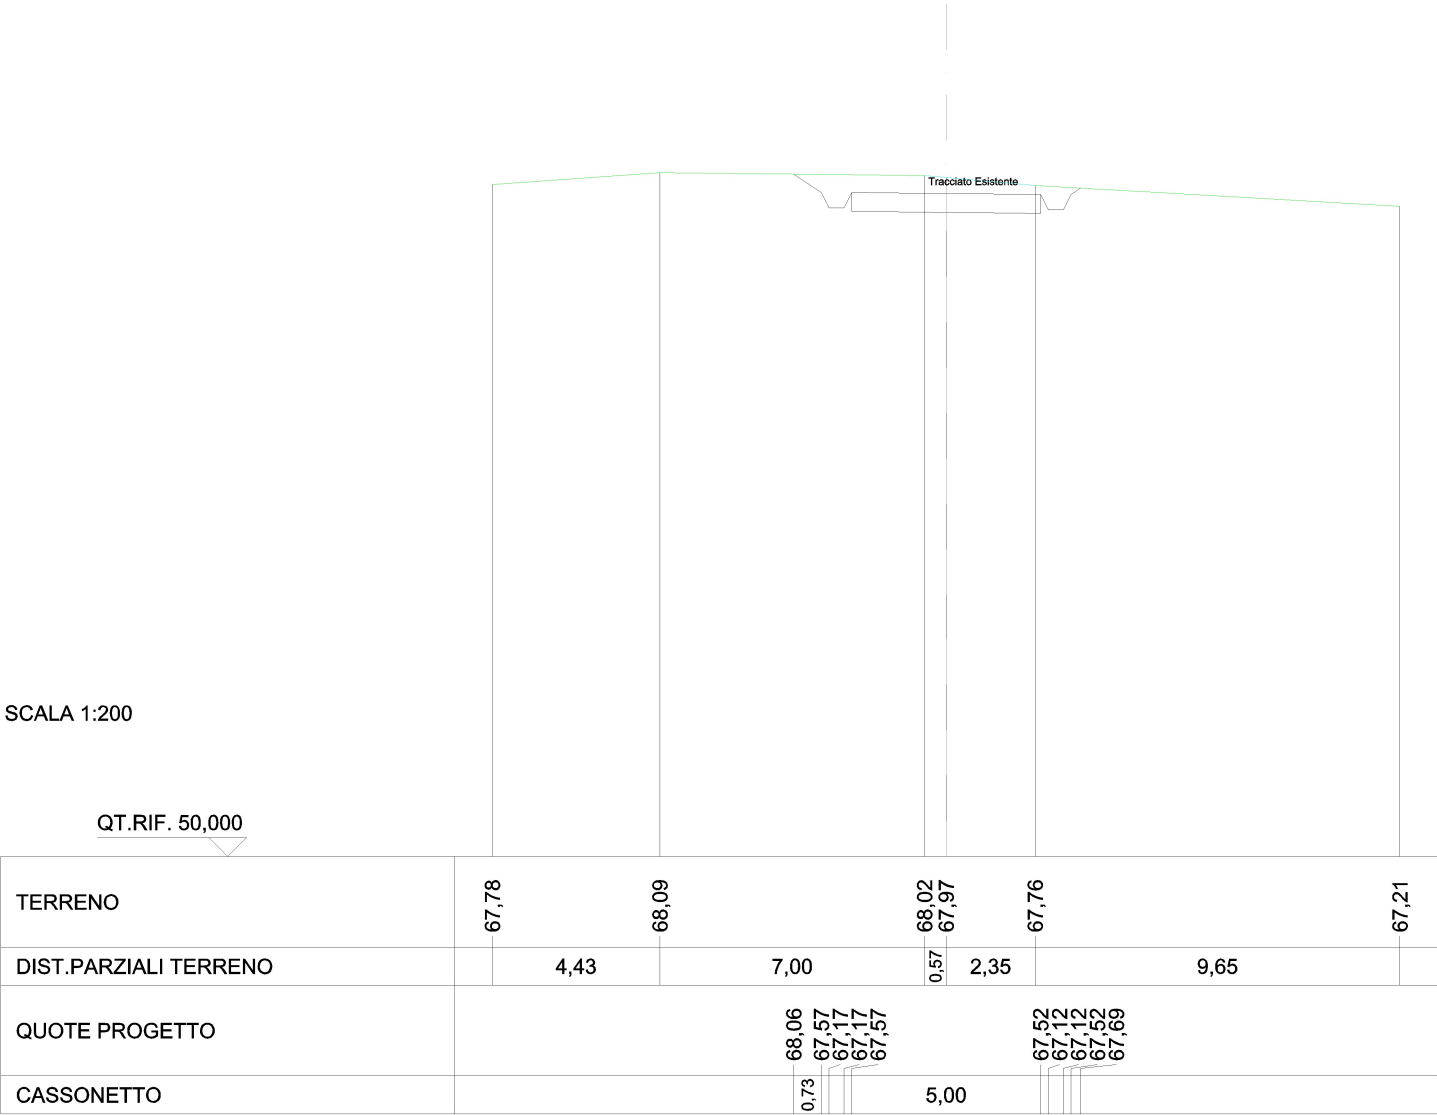


SCAVI E BONIFICHE	
SCAVO PER PIATTAFORMA	1,440 m²
FOSSO	0,162 m²
RILEVATI	
RILEVATO PER SCARPATE	0,427 m²
SOVRASTRUTTURA STRADALE	
MISTO STABILIZZATO	2,500 m²

SEZIONE N.: 5
 QT. PROGETTO: 70,799
 DIST.PROG.: 56,00
 DIST.PREC.: 20,00
 DIST.SUCC.: 20,00

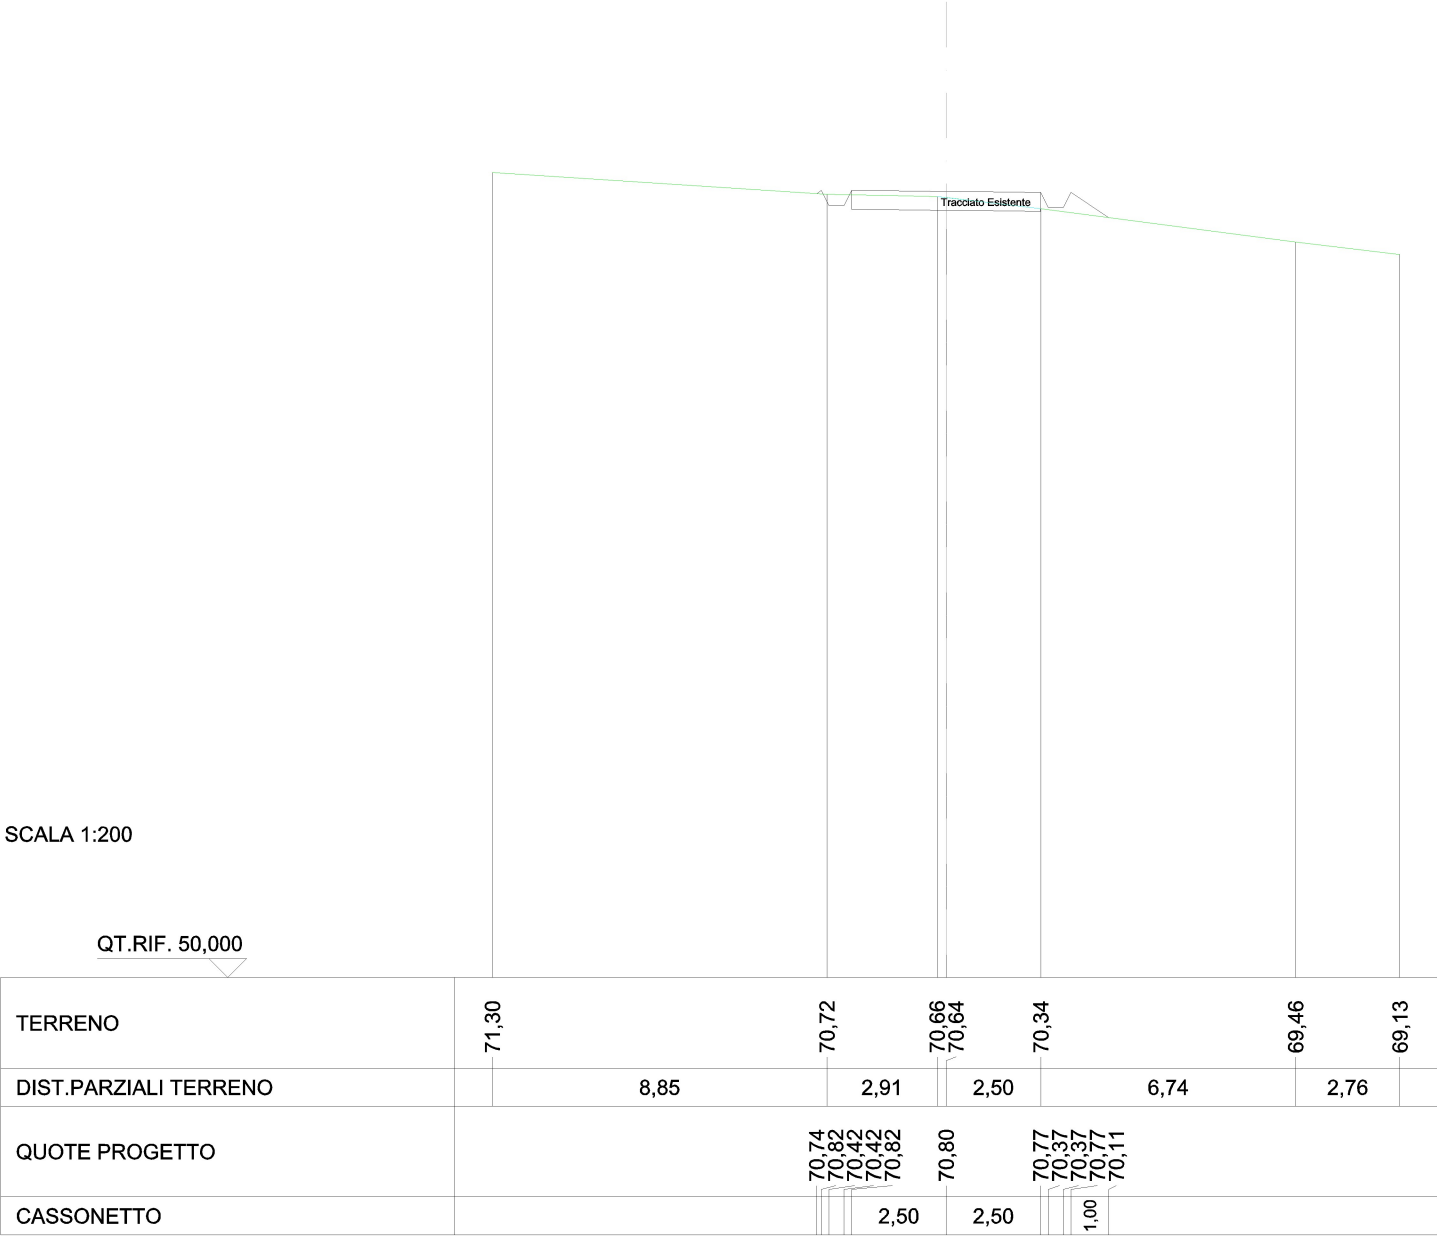

SCAVI E BONIFICHE	
SCAVO PER PIATTAFORMA	3,583 m²
SCAVO PER PARETI TRINCEA	0,074 m²
FOSSO	0,658 m²
RILEVATI	
RILEVATO PER SCARPATE	0,021 m²
SOVRASTRUTTURA STRADALE	
MISTO STABILIZZATO	2,500 m²

SEZIONE N.: 6
QT. PROGETTO: 72,595
DIST.PROG.: 76,00
DIST.PREC.: 20,00
DIST.SUCC.: 20,00

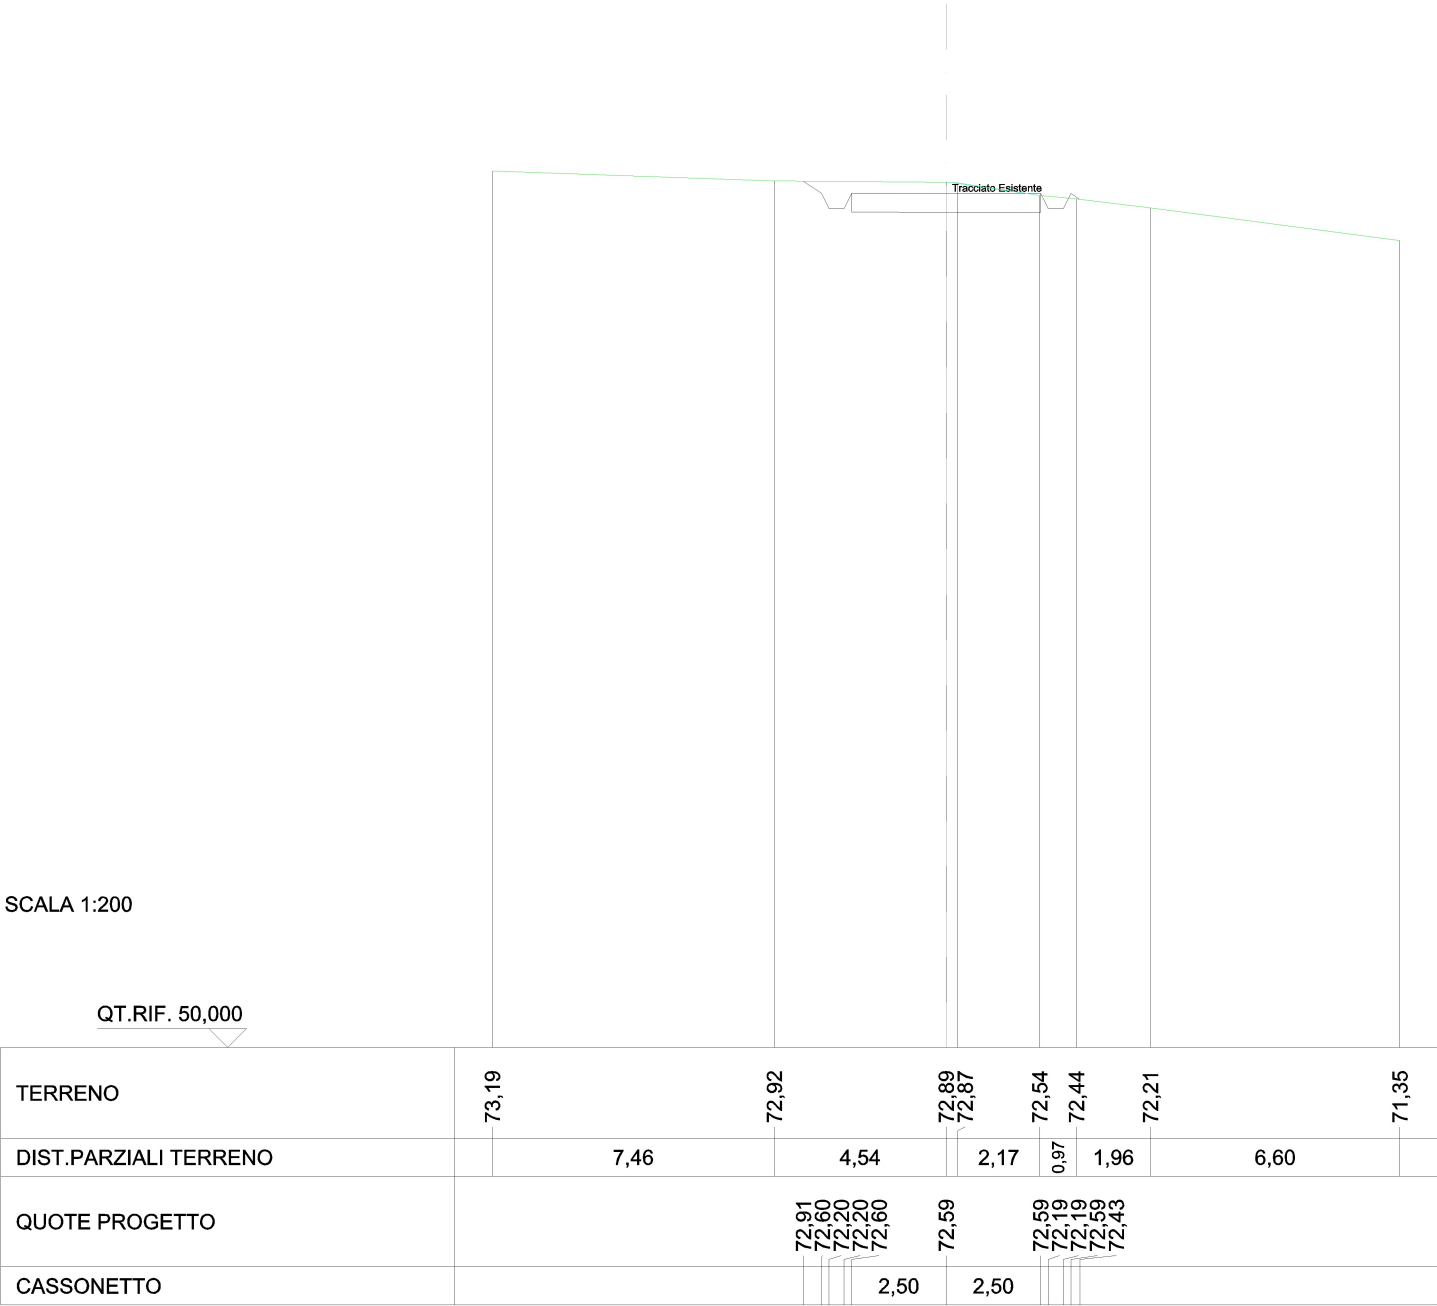

SCAVI E BONIFICHE	
SCAVO PER PIATTAFORMA	1,057 m²
FOSSO	0,115 m²
RILEVATI	
RILEVATO PER SCARPATE	0,212 m²
SOVRASTRUTTURA STRADALE	
MISTO STABILIZZATO	2,500 m²

SEZIONE N.: 7
 QT. PROGETTO: 75,181
 DIST.PROG.: 96,00
 DIST.PREC.: 20,00
 DIST.SUCC.: 26,00


SCALA 1:200

QT.RIF. 50,000

TERRENO	74,81			75,02	74,90	74,85		74,79			75,00	75,01		74,43
DIST.PARZIALI TERRENO		10,62		0,87	0,52	2,60		5,29		0,59	3,52			
QUOTE PROGETTO				74,98	75,18	74,78	75,18	75,18	74,78	74,78	75,18	74,84		
CASSONETTO				2,50	2,50			0,51						

SCAVI E BONIFICHE	
SCAVO PER PIATTAFORMA	1,898 m²
FOSSO	0,288 m²
RILEVATI	
RILEVATO PER SCARPATE	0,751 m²
SOVRASTRUTTURA STRADALE	
MISTO STABILIZZATO	2,500 m²

SEZIONE N.: 8
 QT. PROGETTO: 78,949
 DIST.PROG.: 122,00
 DIST.PREC.: 26,00
 DIST.SUCC.: 11,00

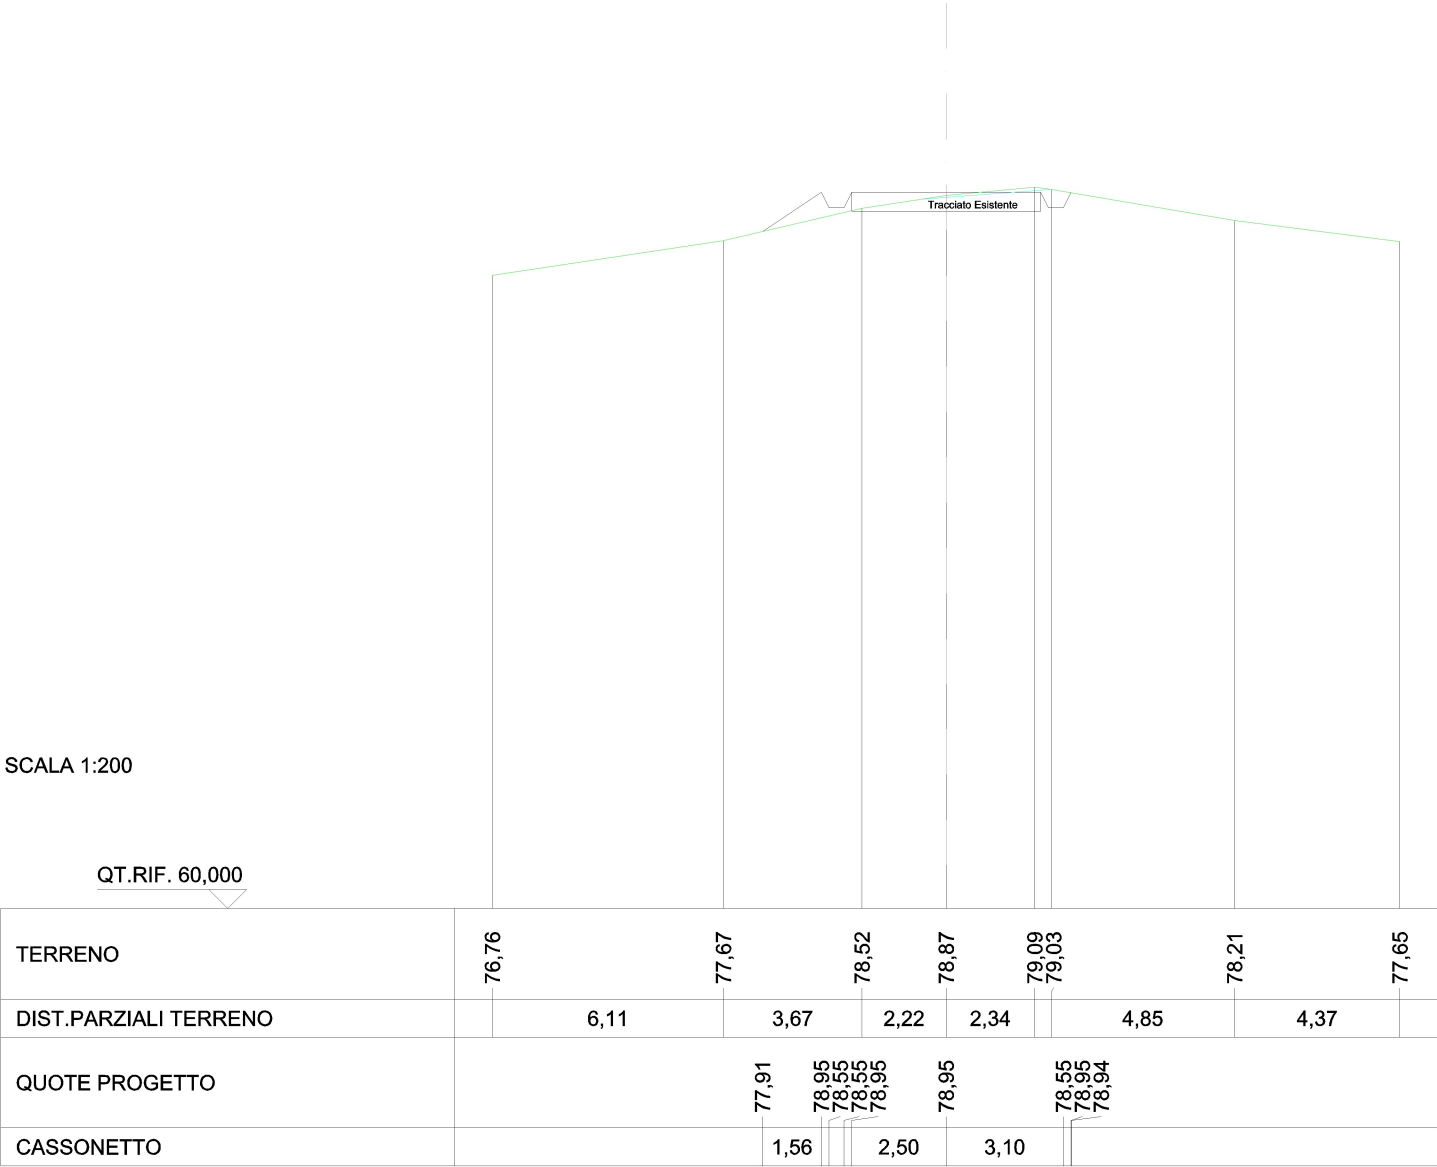

SCAVI E BONIFICHE		
SCAVO PER PIATTAFORMA		2,813 m²
FOSSO		0,355 m²
RILEVATI		
RILEVATO PER SCARPATE		0,063 m²
SOVRASTRUTTURA STRADALE		
MISTO STABILIZZATO		2,500 m²

SEZIONE N.: 9
 QT. PROGETTO: 80,543
 DIST.PROG.: 133,00
 DIST.PREC.: 11,00
 DIST.SUCC.: 17,00


SCALA 1:200

QT.RIF. 60,000

TERRENO	79,38	79,56	79,64		80,58	80,70	80,70	80,64		79,64		78,96
DIST.PARZIALI TERRENO	1,01	0,68		9,55			2,36		5,44		4,20	
QUOTE PROGETTO					80,29	80,54	80,14	80,14	80,54	80,54	80,14	80,44
CASSONETTO							5,00					

SCAVI E BONIFICHE	
SCAVO PER PIATTAFORMA	4,007 m²
SCAVO PER PARETI TRINCEA	0,005 m²
FOSSO	0,518 m²
RILEVATI	
RILEVATO PER SCARPATE	0,032 m²
SOVRASTRUTTURA STRADALE	
MISTO STABILIZZATO	2,500 m²

SEZIONE N.: 10
 QT. PROGETTO: 83,006
 DIST.PROG.: 150,00
 DIST.PREC.: 17,00
 DIST.SUCC.: 25,00

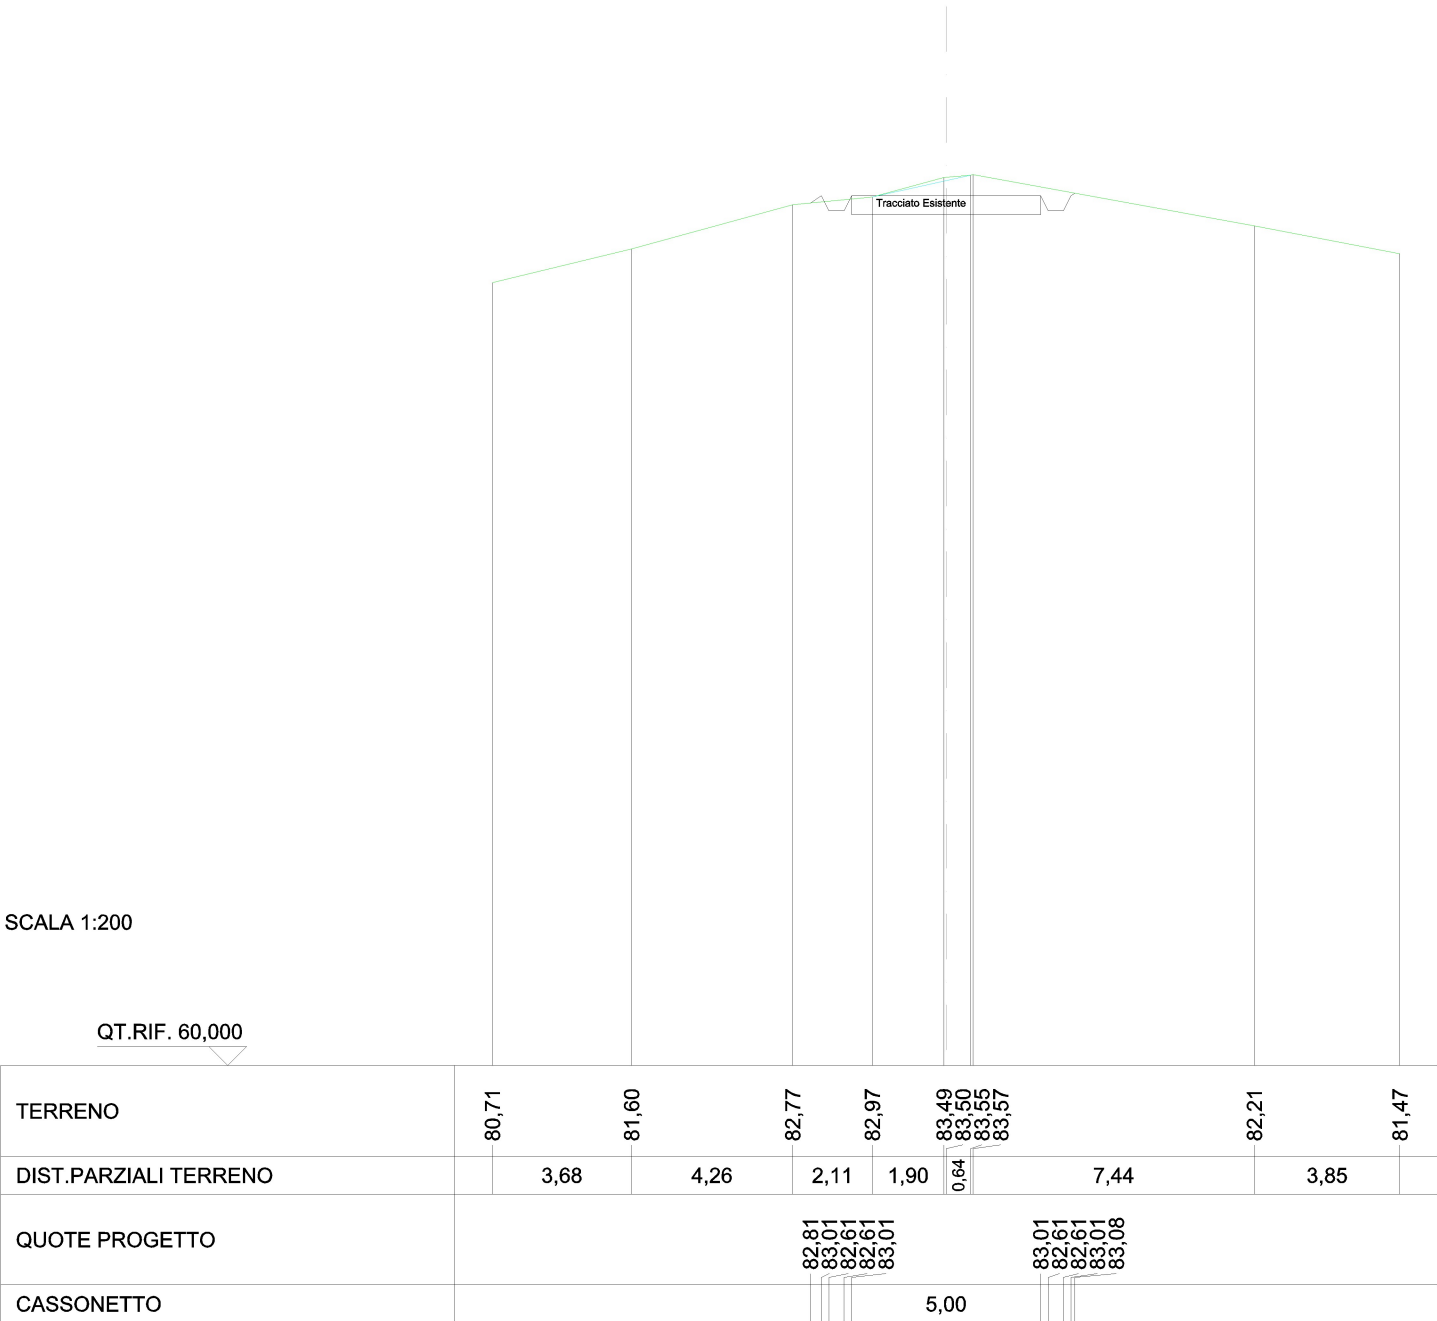

RILEVATI	
RILEVATO PER PIATTAFORMA	6,121 m²
RILEVATO PER SCARPATE	10,307 m²
SOVRASTRUTTURA STRADALE	
MISTO STABILIZZATO	2,500 m²

SEZIONE N.: 11
 QT. PROGETTO: 86,629
 DIST.PROG.: 175,00
 DIST.PREC.: 25,00
 DIST.SUCC.: 10,00




SCALA 1:200

QT.RIF. 60,000

TERRENO	83,03	83,86	84,85	84,79	84,93	85,01	85,03	84,62	83,87
DIST.PARZIALI TERRENO	5,16	4,40	2,36	1,35	2,17	8,42			
QUOTE PROGETTO	83,73	86,63	86,23	86,23	86,63	86,63	86,23	86,63	84,34
CASSONETTO	4,34	2,50	2,50	3,44					

RILEVATI	
RILEVATO PER PIATTAFORMA	5,775 m²
RILEVATO PER SCARPATE	8,480 m²
SOVRASTRUTTURA STRADALE	
MISTO STABILIZZATO	2,500 m²

SEZIONE N.: 12
 QT. PROGETTO: 88,078
 DIST.PROG.: 185,00
 DIST.PREC.: 10,00
 DIST.SUCC.: 15,00

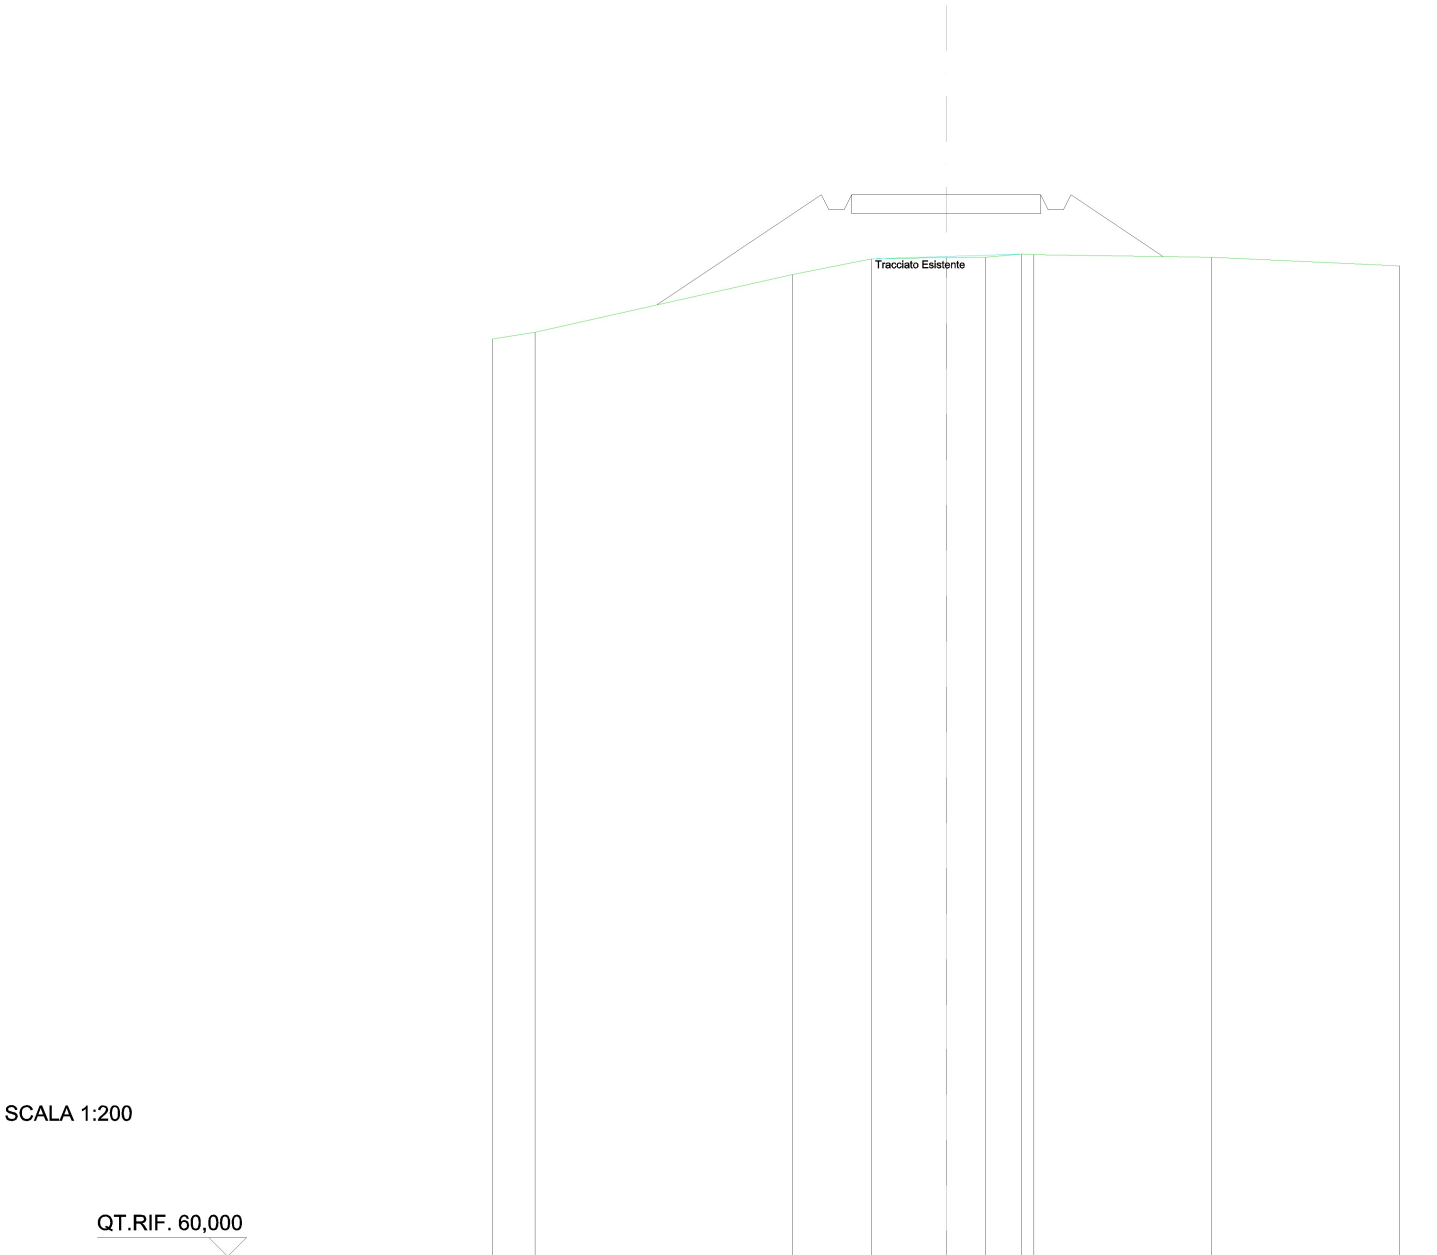

SCALA 1:200

QT.RIF. 60,000

TERRENO	84,27	84,44		85,97	86,39	86,42	86,43	86,51	86,49		86,43		86,20	
DIST.PARZIALI TERRENO	1,13		6,81		2,09	1,97	1,04	0,95		4,69		4,99		
QUOTE PROGETTO			85,16		88,08	87,68	87,68	88,08		88,08	87,68	87,68	88,08	86,45
CASSONETTO			4,37			2,50		2,50			2,44			

SCAVI E BONIFICHE	
SCAVO PER PIATTAFORMA	0,142 m²
FOSSO	0,005 m²
RILEVATI	
RILEVATO PER PIATTAFORMA	0,334 m²
RILEVATO PER SCARPATE	0,215 m²
SOVRASTRUTTURA STRADALE	
MISTO STABILIZZATO	2,500 m²

SEZIONE N.: 13
QT. PROGETTO: 90,251
DIST.PROG.: 200,00
DIST.PREC.: 15,00
DIST.SUCC.: 11,00


SCALA 1:200

QT.RIF. 70,000

TERRENO	87,53	88,16 88,27		89,61 89,61	89,70	89,90 89,82	89,53
DIST.PARZIALI TERRENO	2,51		7,00	0,89 1,13	2,44	1,09	8,48
QUOTE PROGETTO				90,25 90,25		90,25 89,85 89,85 90,25 89,81	
CASSONETTO				2,50	2,50	0,67	

SCAVI E BONIFICHE	
SCAVO PER PIATTAFORMA	2,463 m²
SCAVO PER PARETI TRINCEA	0,033 m²
FOSSO	0,404 m²
SOVRASTRUTTURA STRADALE	
MISTO STABILIZZATO	2,476 m²

SEZIONE N.: 14
 QT. PROGETTO: 91,938
 DIST.PROG.: 211,00
 DIST.PREC.: 11,00
 DIST.SUCC.: 11,00

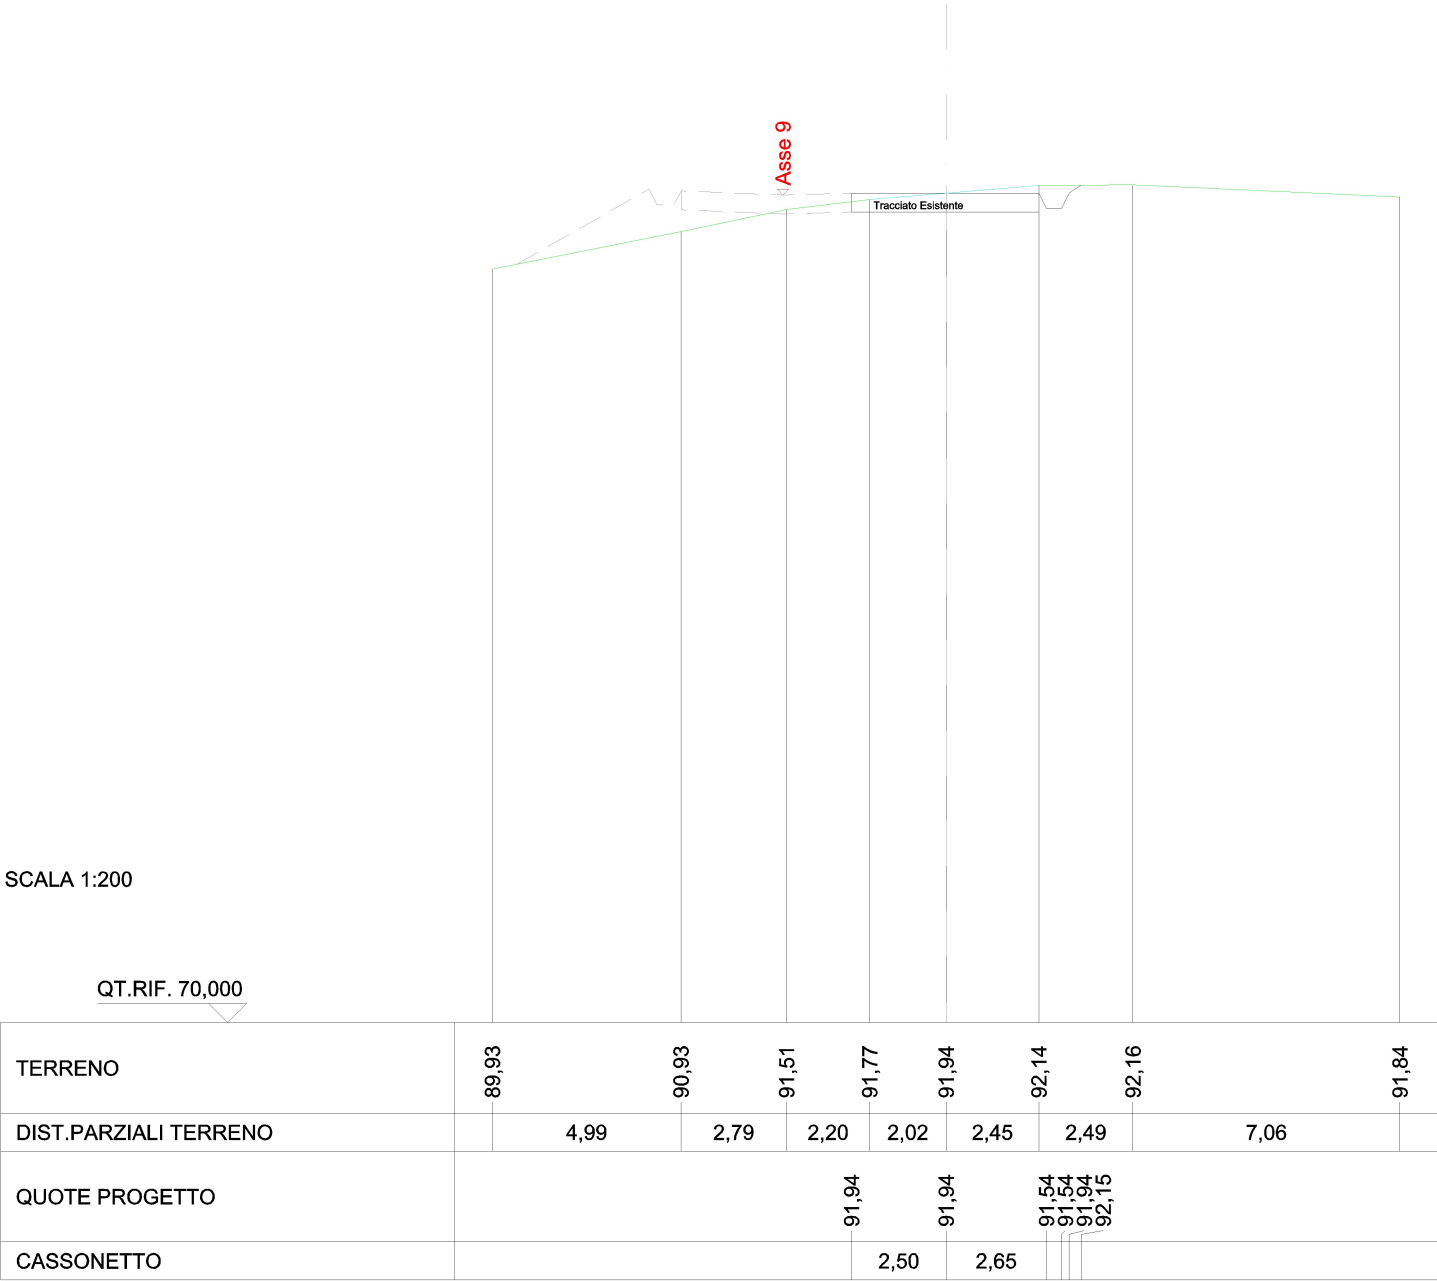

SCAVI E BONIFICHE	
SCAVO PER PIATTAFORMA	2,007 m²
SOVRASTRUTTURA STRADALE	
MISTO STABILIZZATO	2,006 m²

SEZIONE N.: 15
 QT. PROGETTO: 93,847
 DIST.PROG.: 222,00
 DIST.PREC.: 11,00

SCALA 1:200

QT.RIF. 70,000

TERRENO	92,25	92,83		93,69	93,85	94,02		94,09	94,03
DIST.PARZIALI TERRENO	2,75	7,29		1,96	2,05	8,64		1,31	
QUOTE PROGETTO				93,69 93,69	93,85	94,01 94,02			
CASSONETTO				1,96	2,05				