


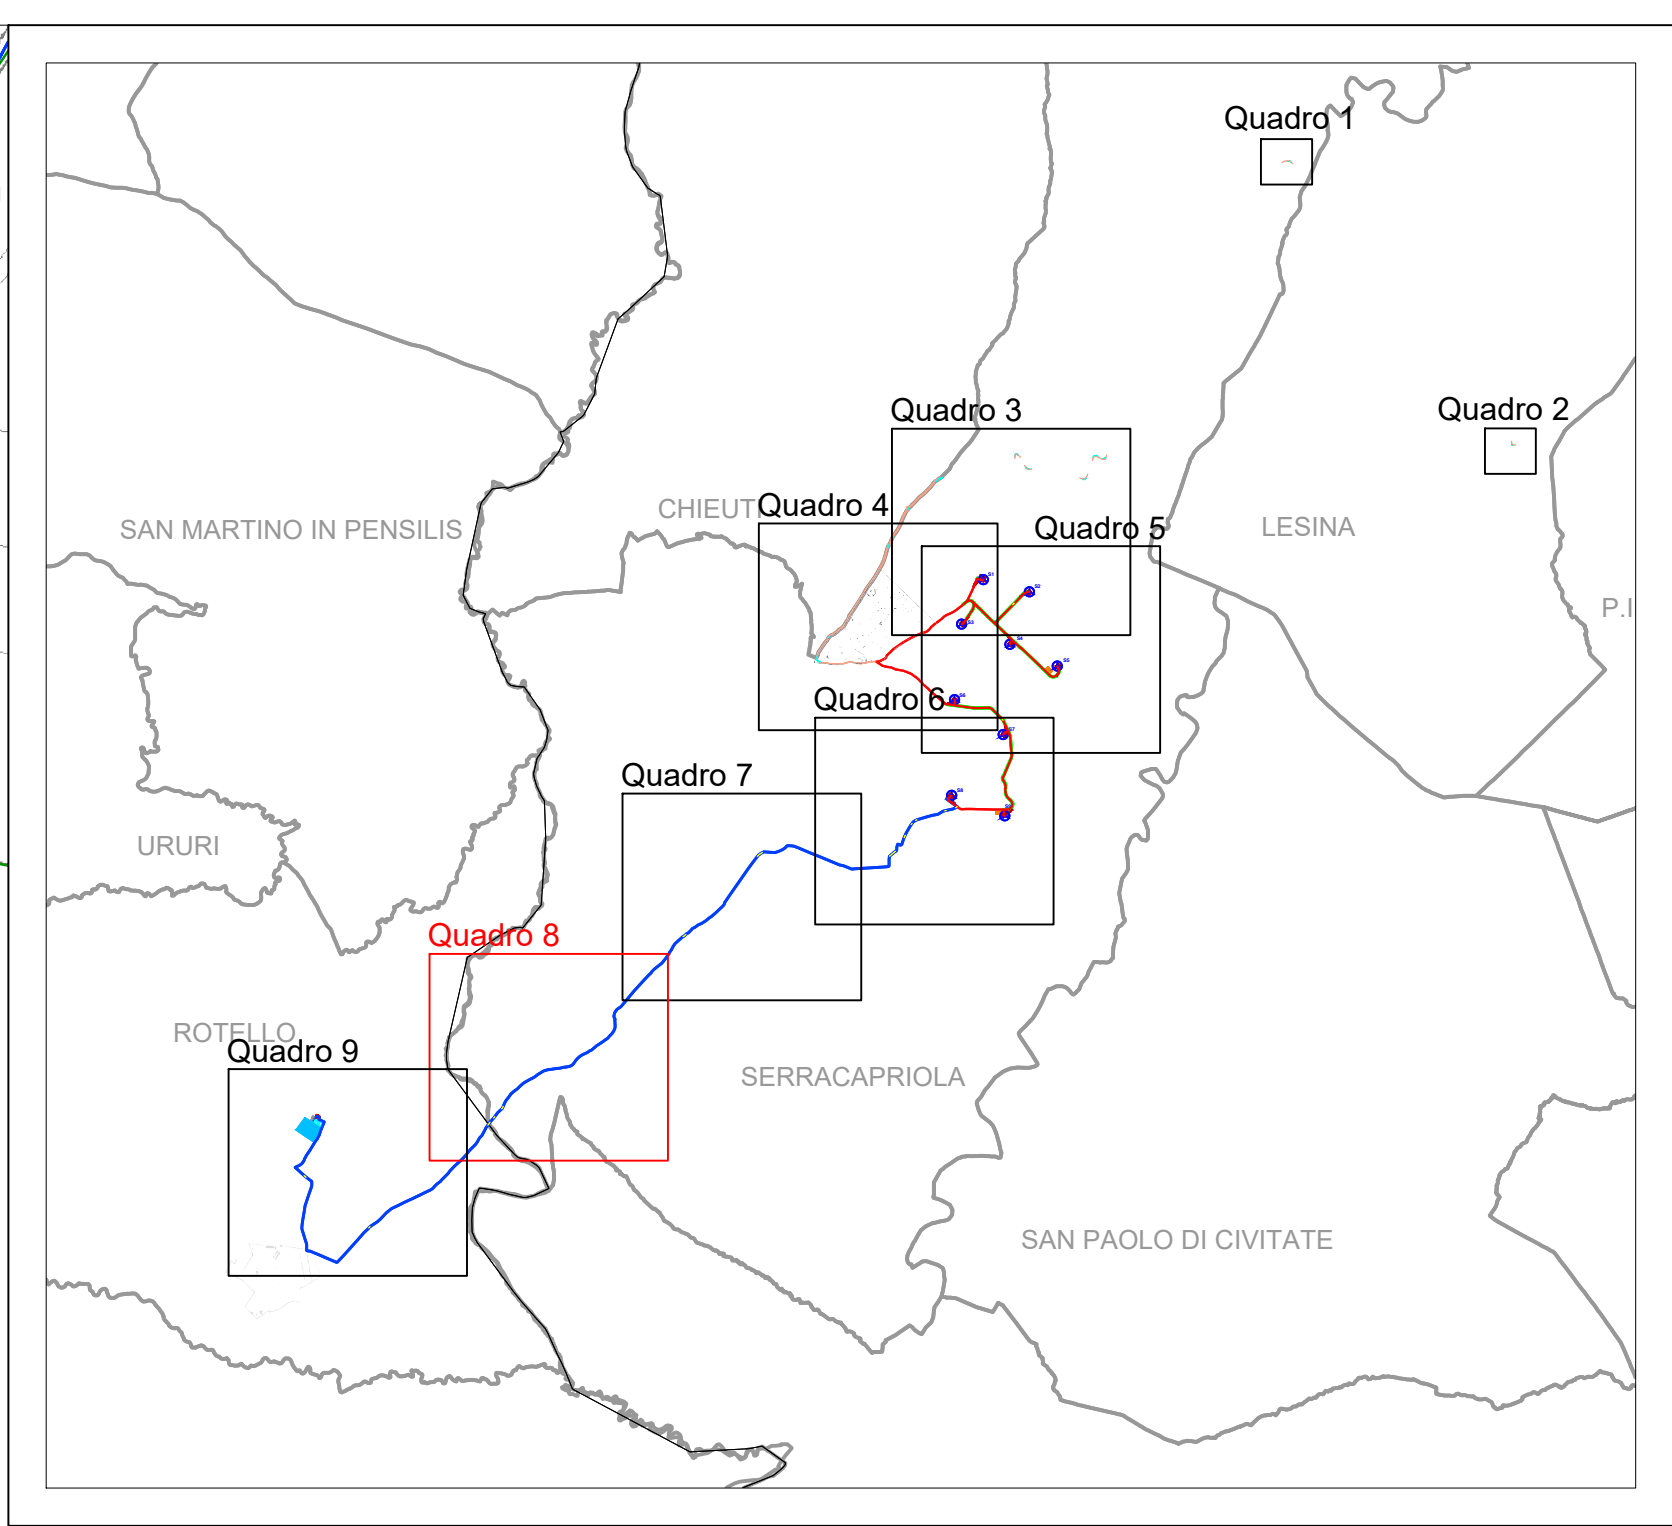

Kay Plan scala 1:120000

Legenda

- Cavidotto interrato MT esterno
- Tratti cavidotto in TOC
- Limite foglio catastrale

PROPRONTE

Repower Renewable Spa

Via Laveredo, 44
30174 Mestre (VE)

PROGETTAZIONE

sinèrgo

sinèrgo spa - via G. B. Vico 111
30135 - Mestre di Venezia - Veneto - Italy
tel. 041 565511 - fax 041 565511
sinergo.com - info@sinergo.com
Numero di concessione senza autorizzazione: 20041

Progettista: Ing. Nicola Forth

N° COMMESSA

1416

NUOVO PARCO EOLICO "SERRACAPRIOLA"
PROVINCIA DI FOGGIA E CAMPOBASSO
COMUNI DI SERRACAPRIOLA (FG) E ROTELLO (CB)
PROGETTO DEFINITIVO PER AUTORIZZAZIONE

ELABORATO

LAYOUT DI PROGETTO SU PLANIMETRIA CATASTALE - QUADRO 8

COLORE ELABORATO

3.2.6

NOME FILE

1416-PD_A.3.2.6_TAV.r01

01	31/10/2020	PRIMA EMISSIONE	PPP	NF	NF
REV.	DATA	DESCRIZIONE REVISIONE	REDATTO	VERIFICA	APPROVAZIONE

Campi: Rev. 00

COPYRIGHT - TUTTI I DIRITTI SONO RISERVATI A NORMA DI LEGGE