


Viste prospettive Aereogeneratore tipo
scala 1:500

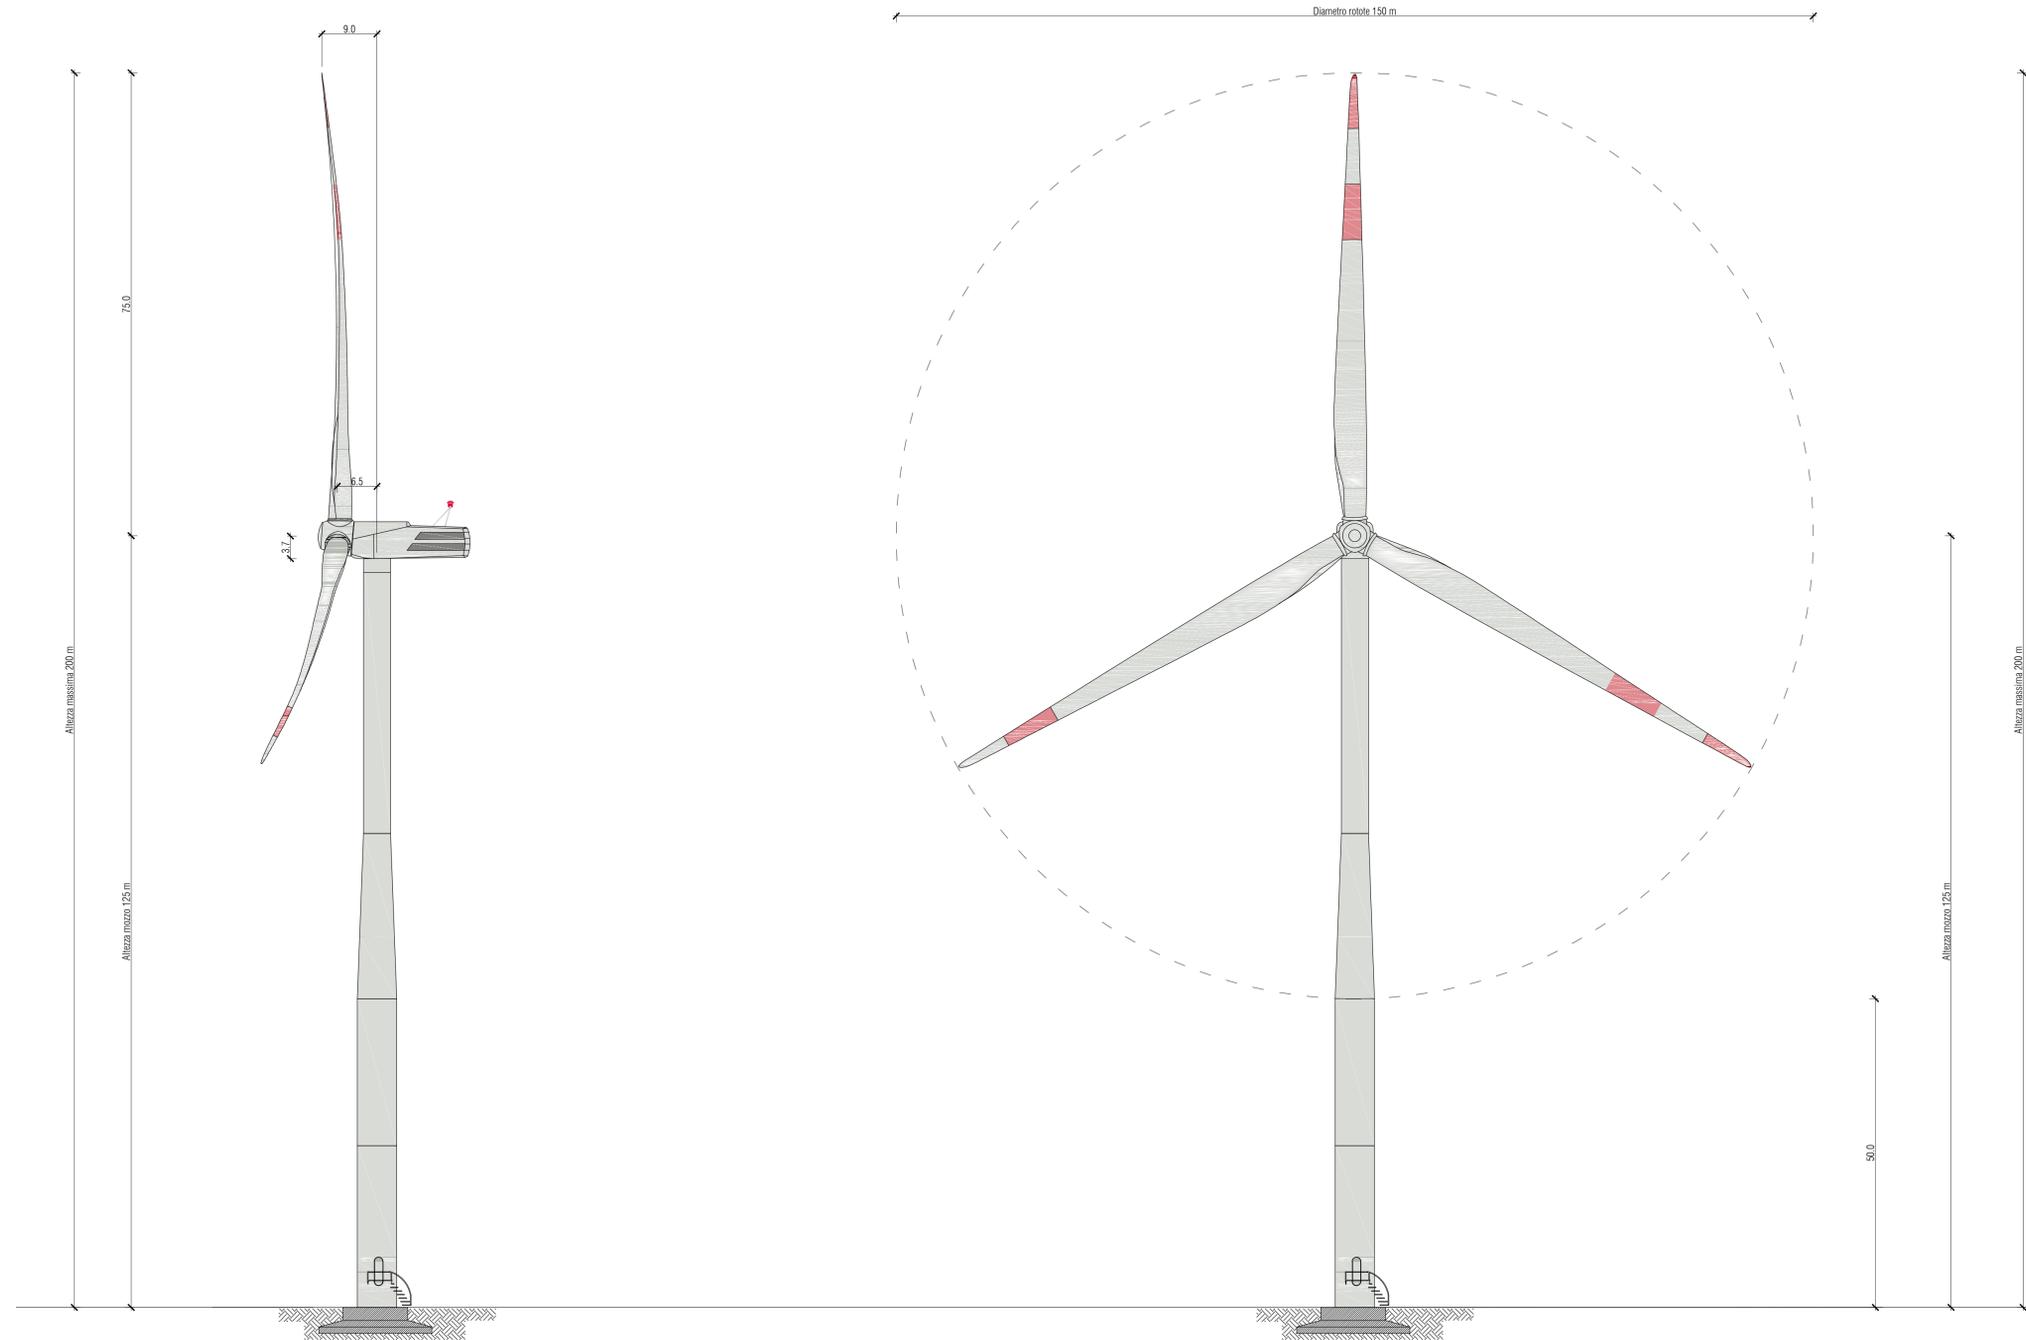

PROponente
Repower Renewable Spa
Via Leonardo, 44
30174 Mestre (VE)
PROJECT MANAGER: Dott. Giuseppe Caricato



PROGETTAZIONE
sinergo Progettista:
Ing. Filippo Bitante
Sinergo Spa - Via Ca' Bembo, 152
30020 - Mestre di Montebelluna - Venezia - Italy
tel.041 2642911 - fax 041 5454811
sinergo.com - info@sinergo.com
Numero di concessione lavoro progettazione: 20041



N° COMMESSA
1416
NUOVO PARCO EOLICO "SERRACAPRIOLA"
PROVINCIA DI FOGGIA E CAMPOBASSO
COMUNI DI SERRACAPRIOLA (FG) E ROTELLO (CB)
PROGETTO DEFINITIVO PER AUTORIZZAZIONE

ELABORATO
PARTICOLARI COSTRUTTIVI DELL'AEROGENERATORE
PIANTA E PROSPETTI
CODICE ELABORATO
4.1
NOME FILE
1416-PD_A_4.1_TAV_00

00	30/11/2020	PRIMA EMISSIONE	Geom. E. Cossalter	Geom. E. Cossalter	Ing. Filippo Bitante
REV.1	DATA	DESCRIZIONE REVISIONE	REDATTO	VERIFICA	APPROVAZIONE