




**Sezione longitudinale A-A**  
scala 1:100

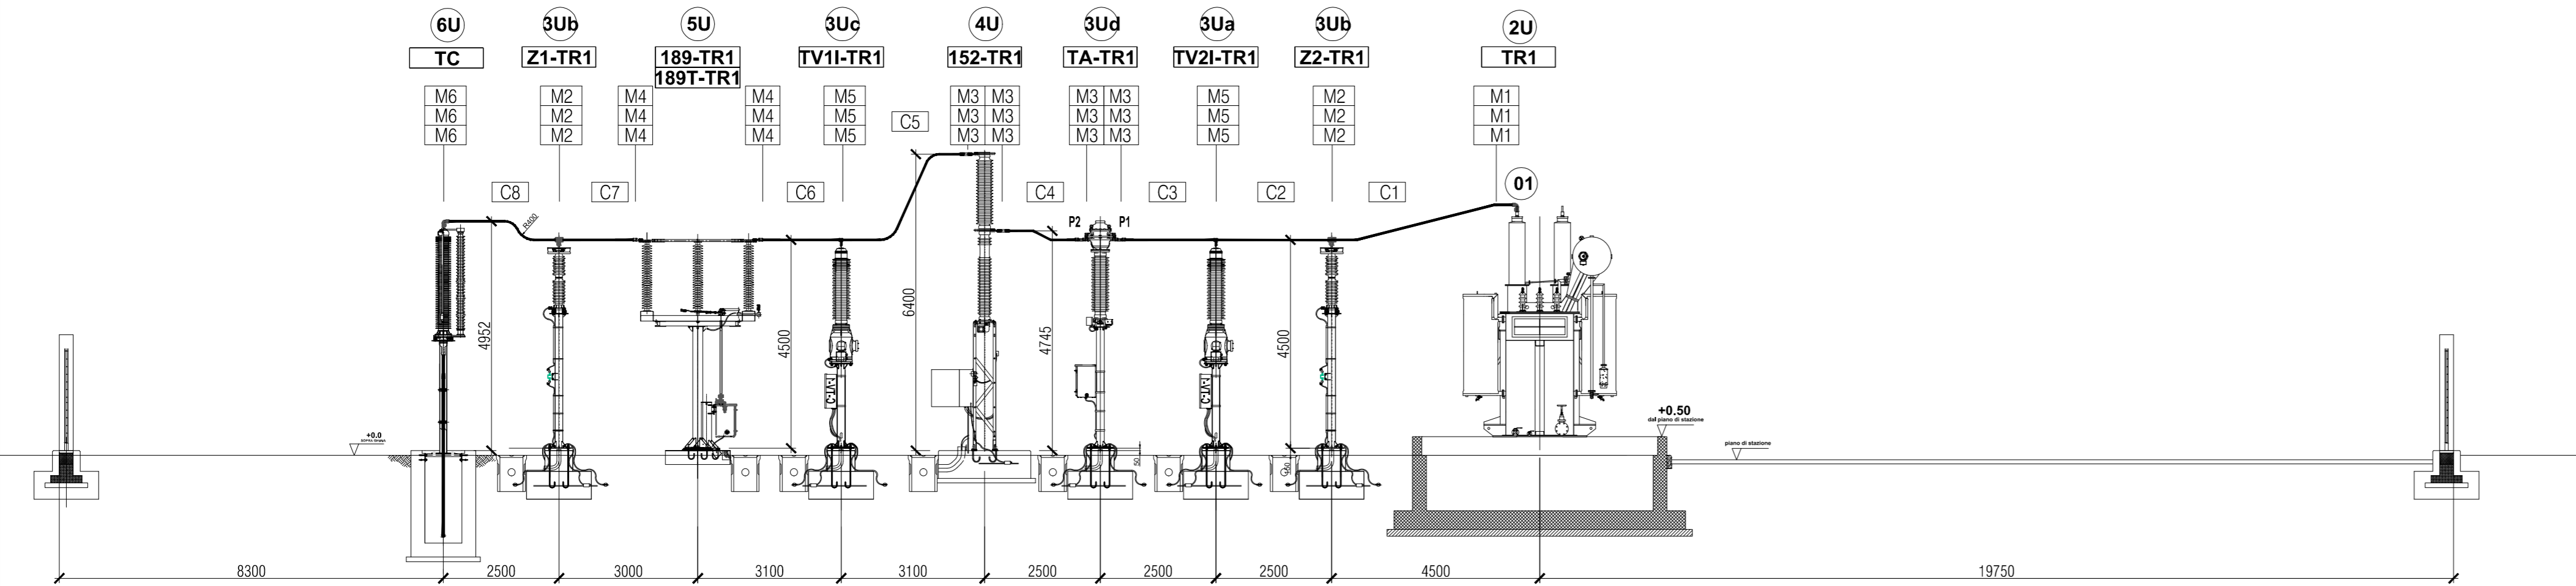

**Sezione trasversale B-B**  
scala 1:100

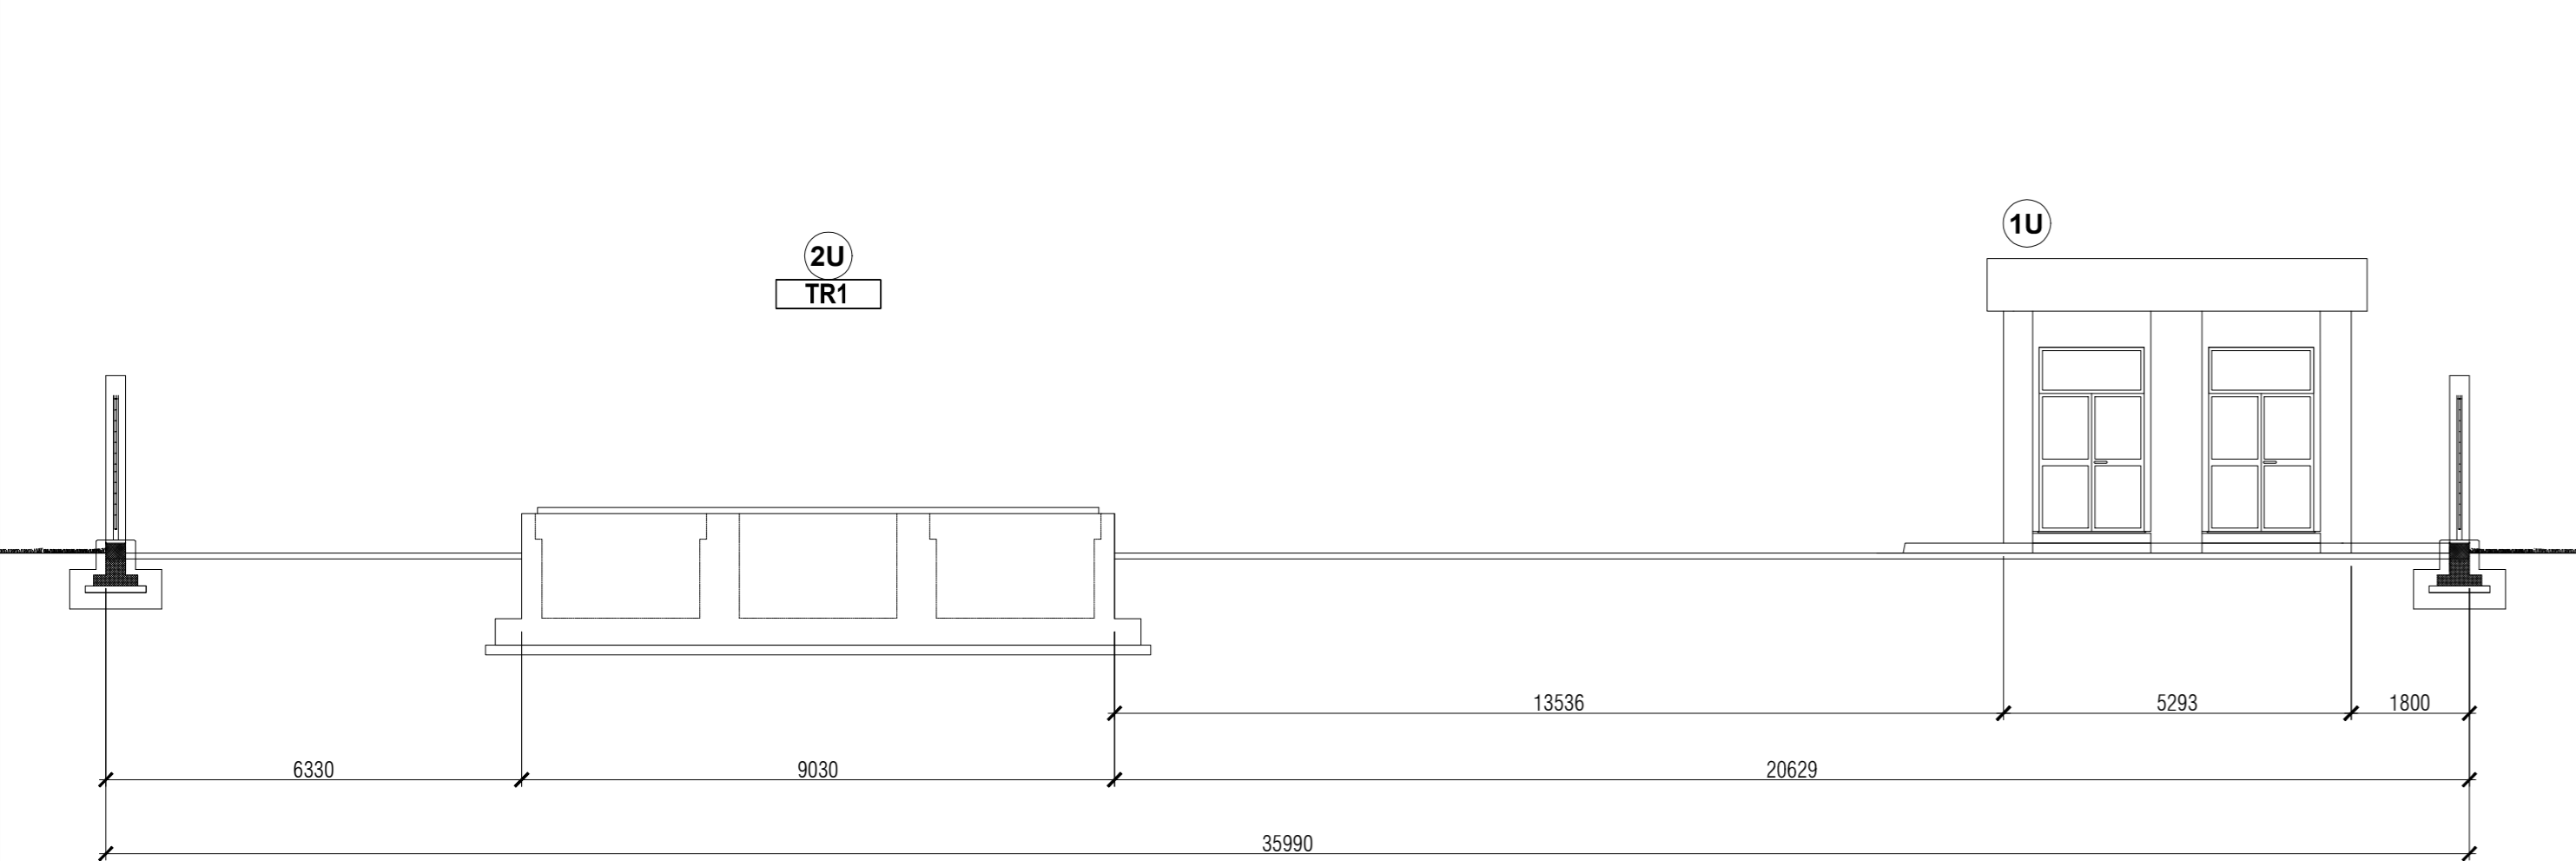

**Pianta SSE Utente**  
scala 1:200

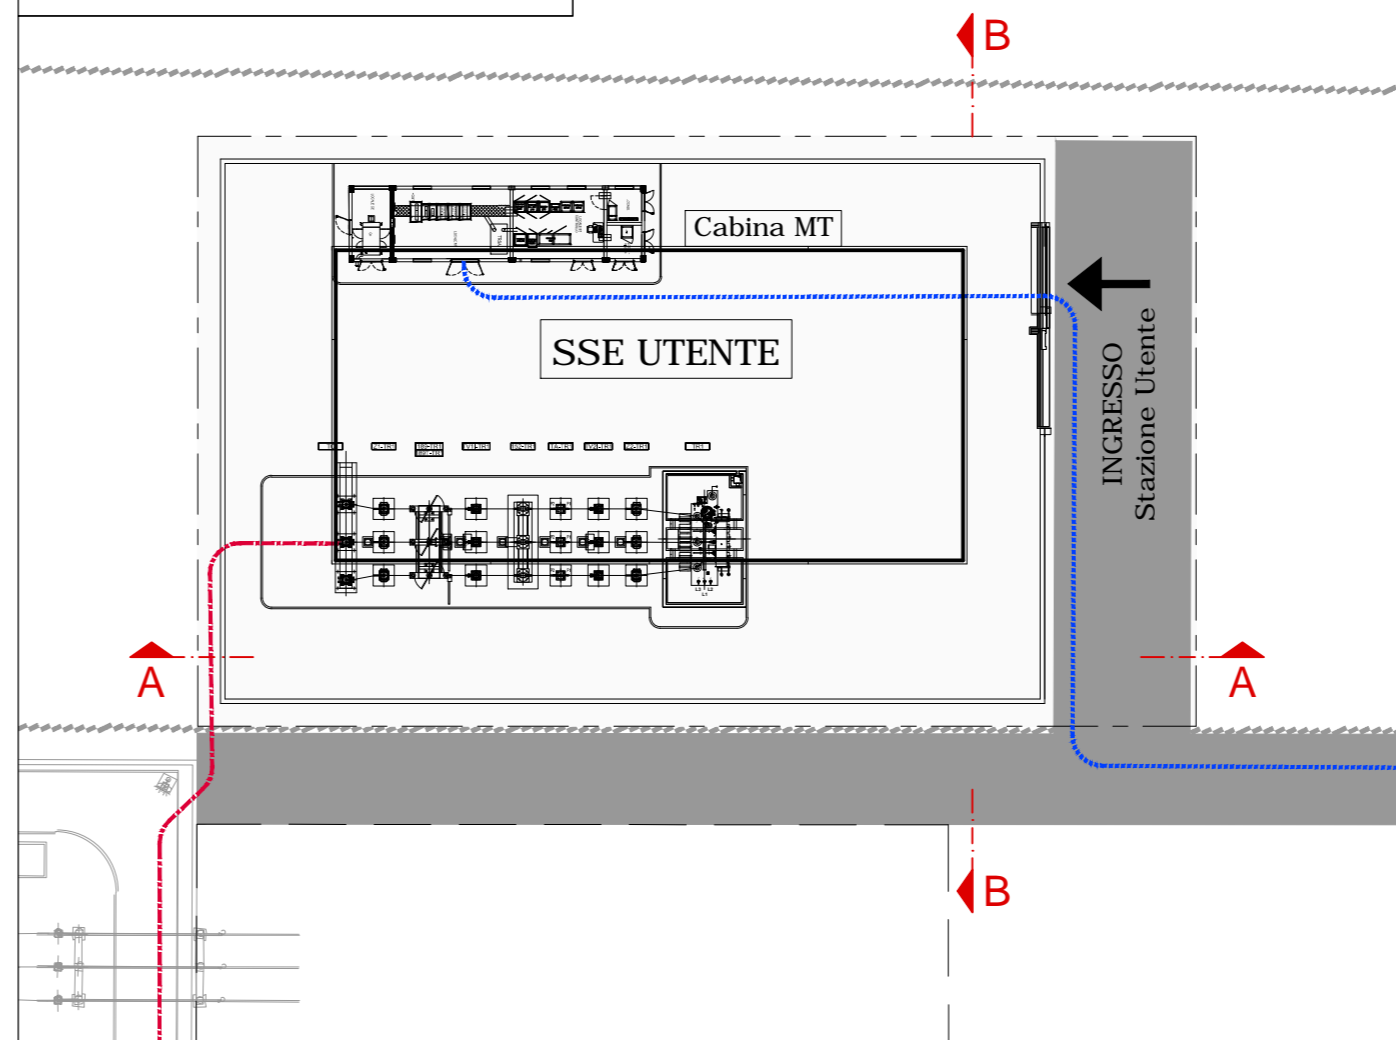

PROponente  
**Repower Renewable Spa**  
Via Lavaredo, 44  
30174 Mestre (VE)  
PROJECT MANAGER : Dott. Giuseppe Caricato

**REPOWER**  
L'energia che ti serve.

PROGETTAZIONE

**sinergo**

Progettista :  
Ing. Filippo Bittante



**TENPROJECT**

Tenproject Srl - via De Gasperi 61  
82018 S. Giorgio del Sannio (BN)  
t +39 0824 337144 - f +39 0824 49315  
tenproject.it - info@tenproject.it

N° COMMESA

**1416**

**NUOVO PARCO EOLICO "SERRACAPRIOLA"**  
PROVINCIA DI FOGGIA E CAMPOBASSO  
COMUNI DI SERRACAPRIOLA (FG) E ROTELLO (CB)

ELABORATO

STAZIONE ELETTRICA MT/AT: PROFILO ELETTROMECCANICO

CODICE ELABORATO

**5.2**

NOME FILE  
1416-PD\_A\_5.2\_TAV\_r00

00	30/11/2020	PRIMA EMISSIONE	Geom. E. Cossalter	Geom. E. Cossalter	Ing. Filippo Bittante
REV.1	DATA	DESCRIZIONE REVISIONE	REDATTO	VERIFICA	APPROVAZIONE