



CABINA DI RACCOLTA - LAYOUT PIANTA
scala 1:50




CABINA DI RACCOLTA - PROSPETTO LATO A
scala 1:50

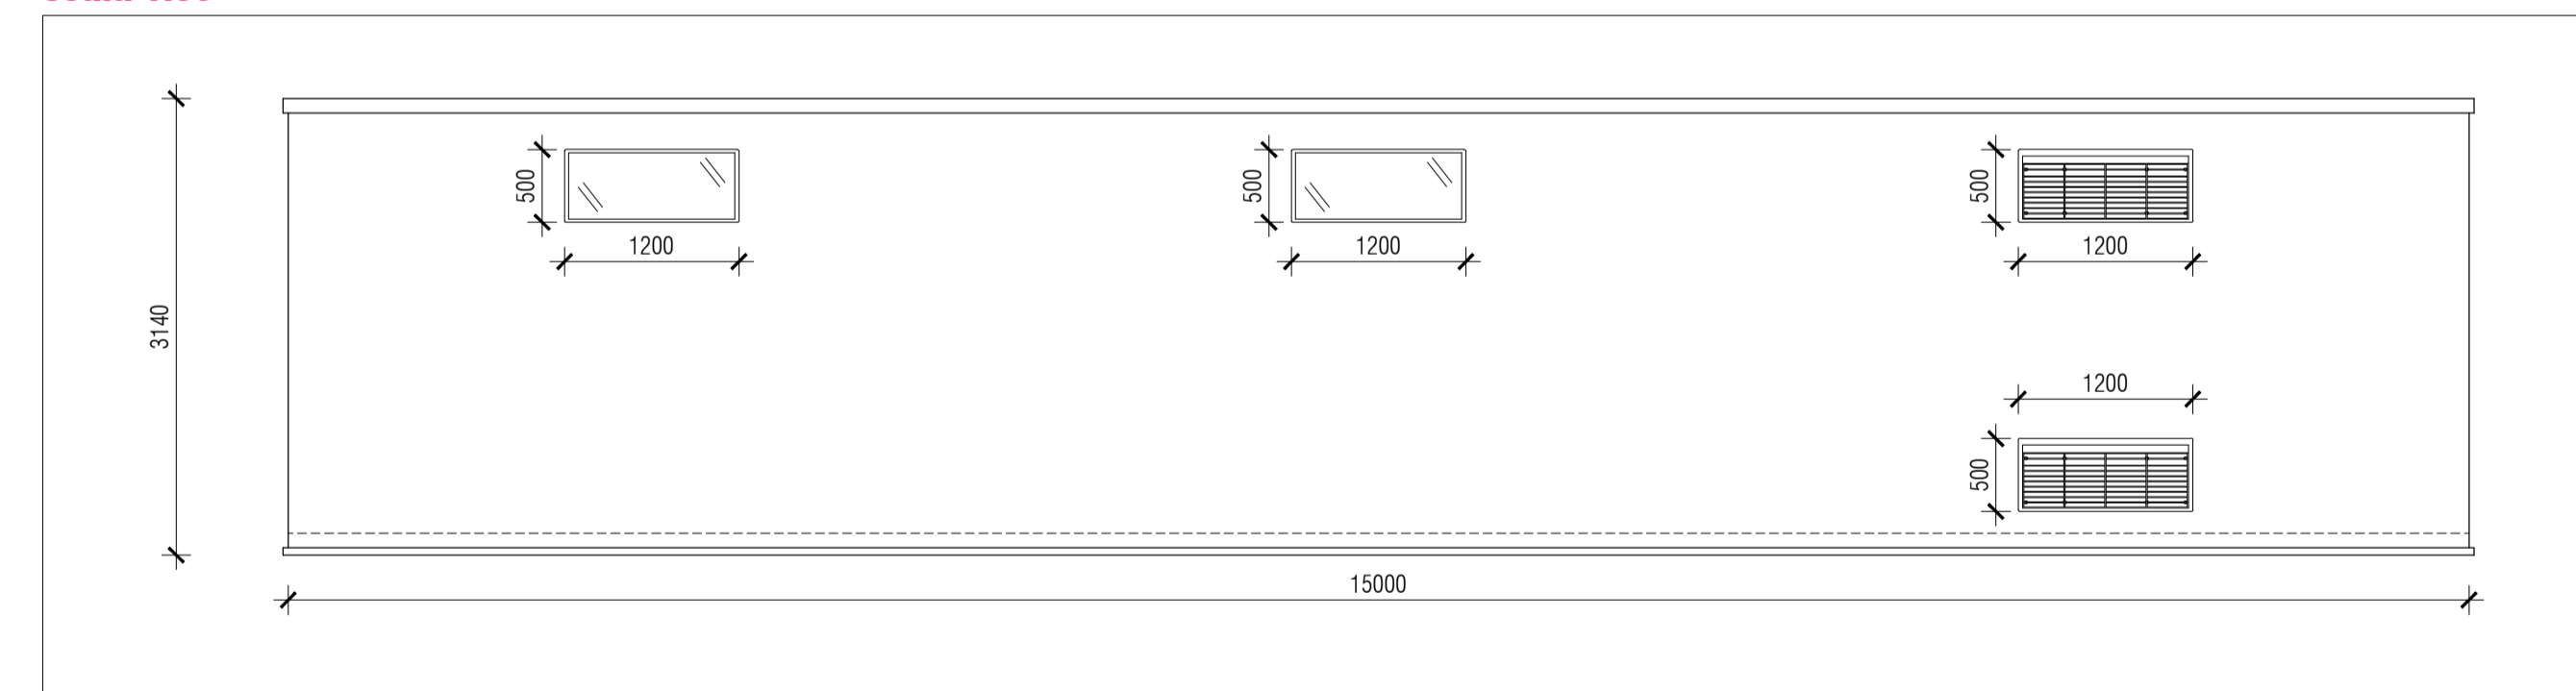


CABINA DI RACCOLTA - PROSPETTO LATO C
scala 1:50

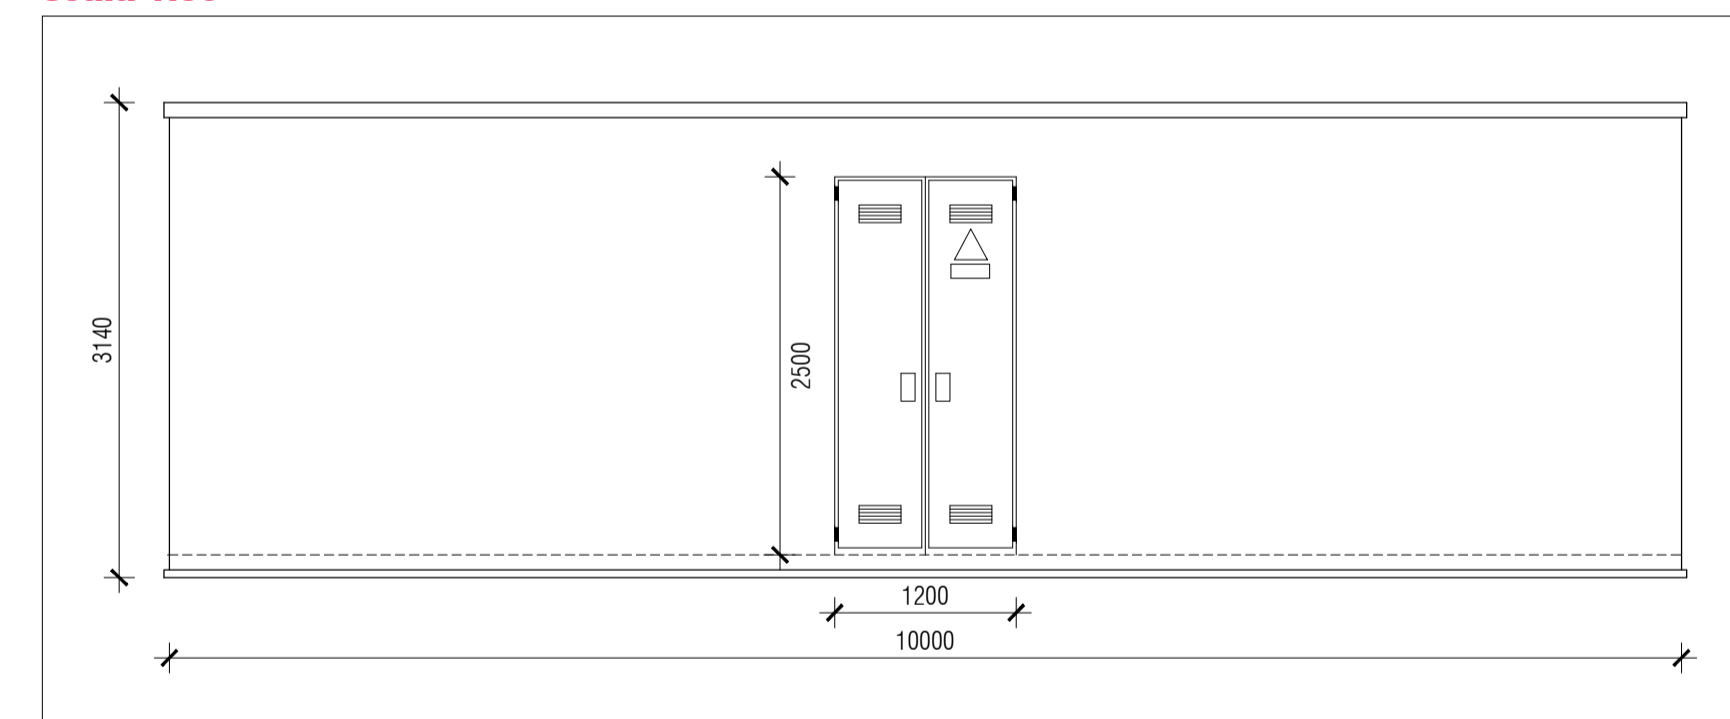

CABINA DI RACCOLTA - PROSPETTO LATO B
scala 1:50

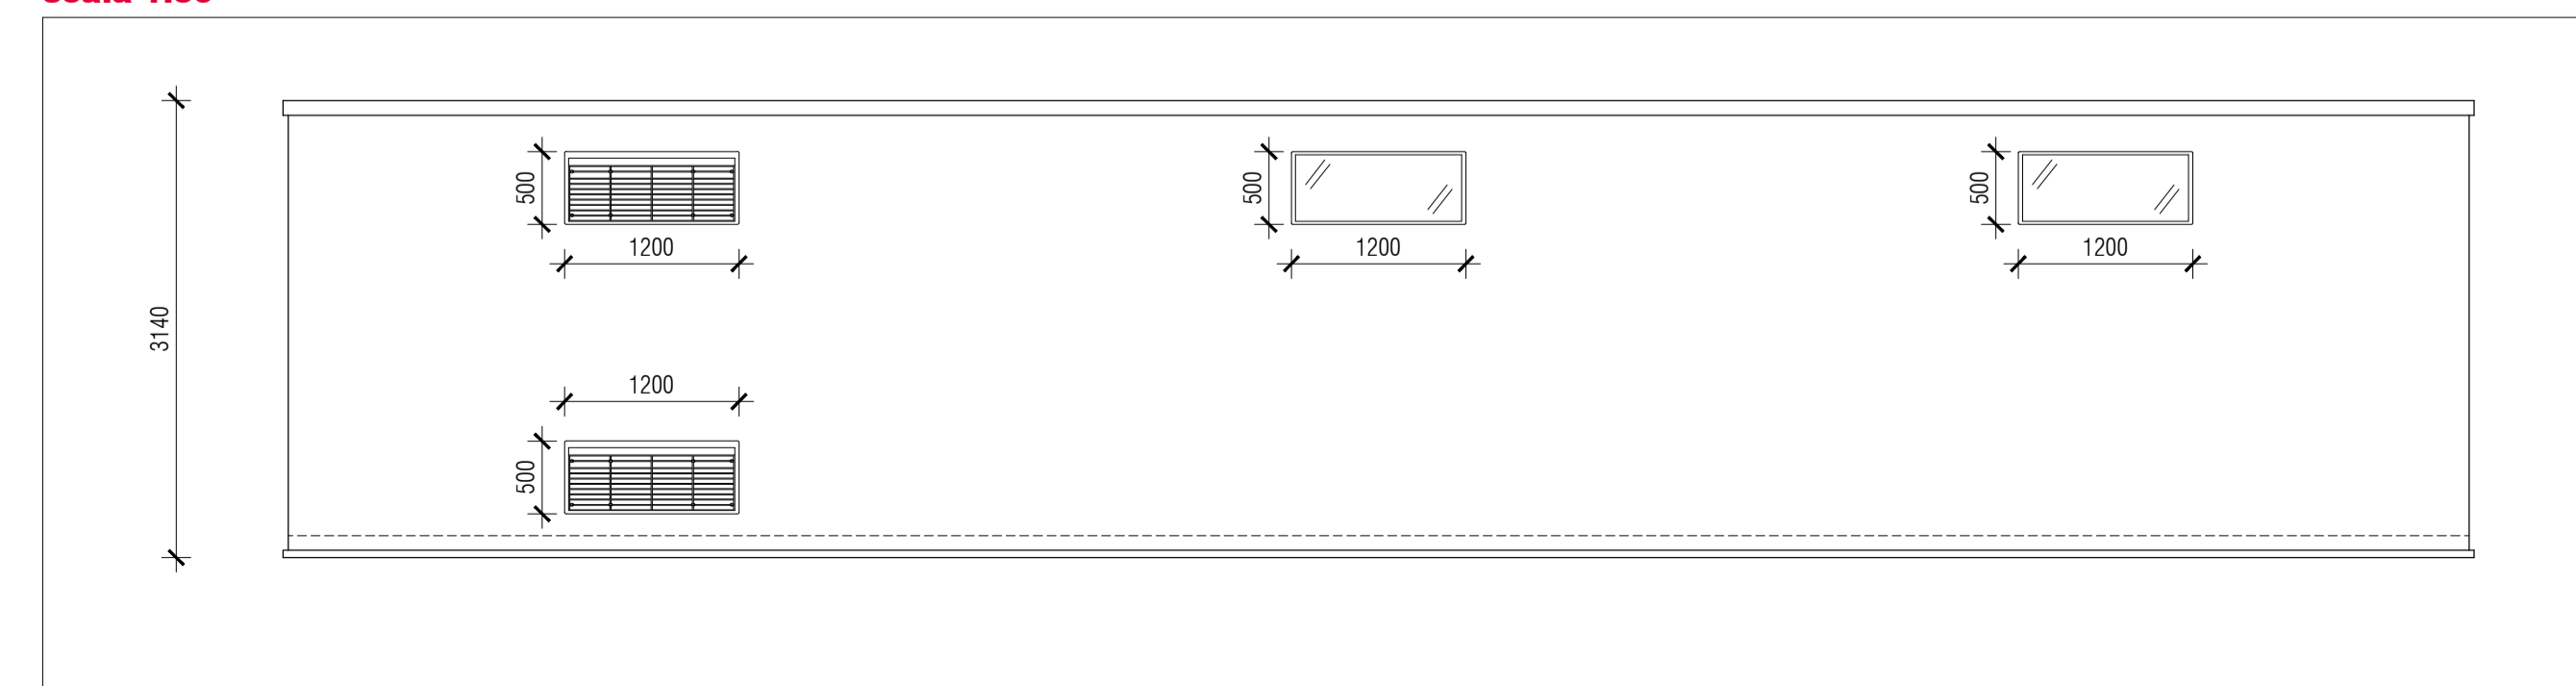

CABINA DI RACCOLTA - PROSPETTO LATO D
scala 1:50

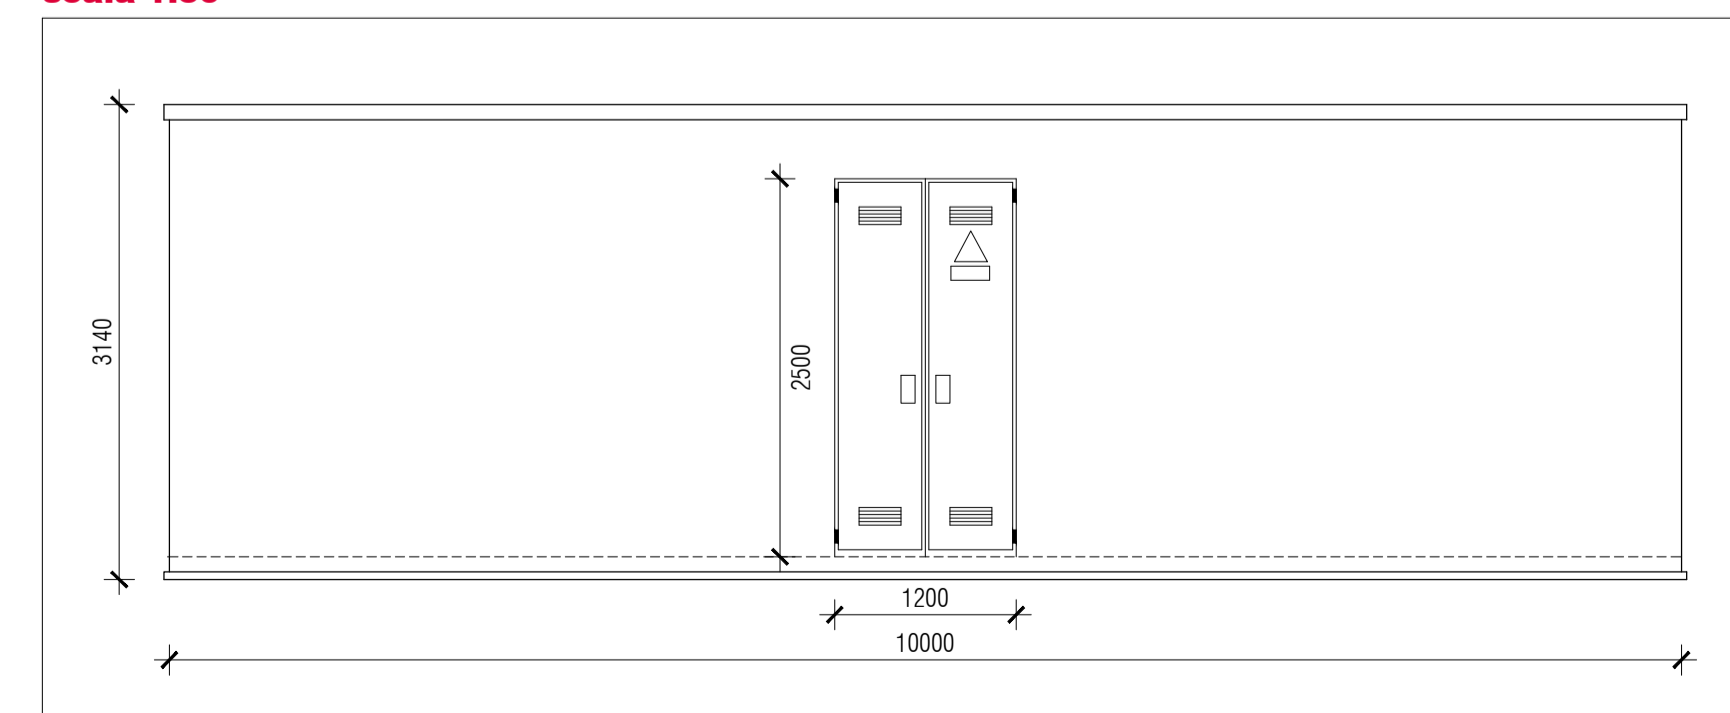

PROPRONTE
Repower Renewable Spa
Via Lavaredo, 44
30174 Mestre (VE)
PROJECT MANAGER: Dott. Giuseppe Caricato

PROGETTAZIONE
sinergo Progettista: Ing. Filippo Bitante
Sinergo Spa - via Ca' Bembo 155
30020 - Marostica - Venezia - Italy
tel 041 3642511 - fax 041 640481
sinergo.com - info@sinergo.com
Numero di commessa interno progettazione: 20041

TENPROJECT
Tenproject Srl - via De Gasperi 61
82018 S. Giorgio del Sannio (BN)
t +39 0824 331144 - f +39 0824 49315
tenproject.it - info@tenproject.it

N° COMMESSA **1416** **NUOVO PARCO EOLICO "SERRACAPRIOLA"**
PROVINCIA DI FOGGIA E CAMPOBASSO
COMUNI DI SERRACAPRIOLA (FG) E ROTELLO (CB)
PROGETTO DEFINITIVO PER AUTORIZZAZIONE

ELABORATO CABINA DI RACCOLTA: PIANTA, PROSPETTI
CODICE ELABORATO **5.4**
NOME FILE 1416-PD_A_5.4_TAV_r00

00	30/11/2020	PRIMA EMISSIONE	Geom. E. Cossalter	Geom. E. Cossalter	Ing. Filippo Bitante
REV.	DATA	DESCRIZIONE REVISIONE	REDATTO	VERIFICA	APPROVAZIONE