Sezione 7a
scala 1:200

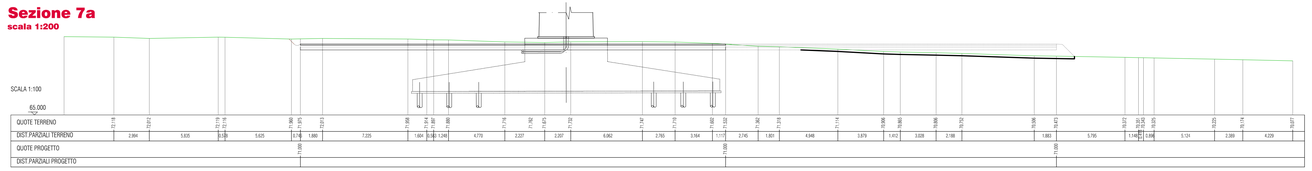

Sezione 7b
scala 1:200

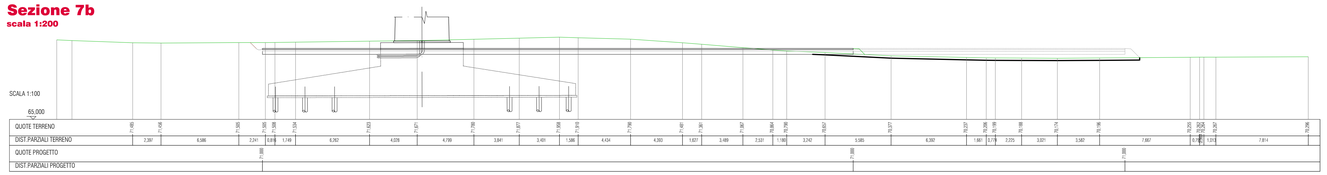

Sezione 8a
scala 1:200

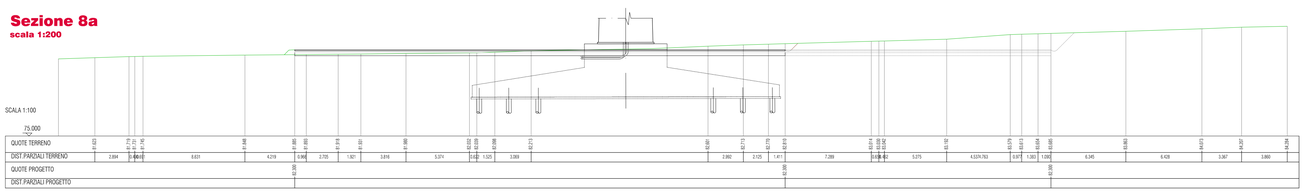

Sezione 8b
scala 1:200

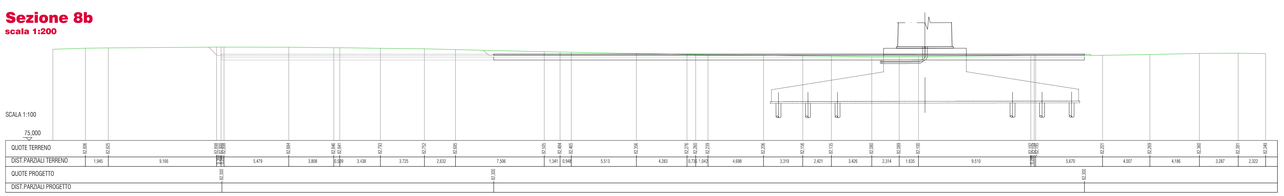

Sezione 9a
scala 1:200

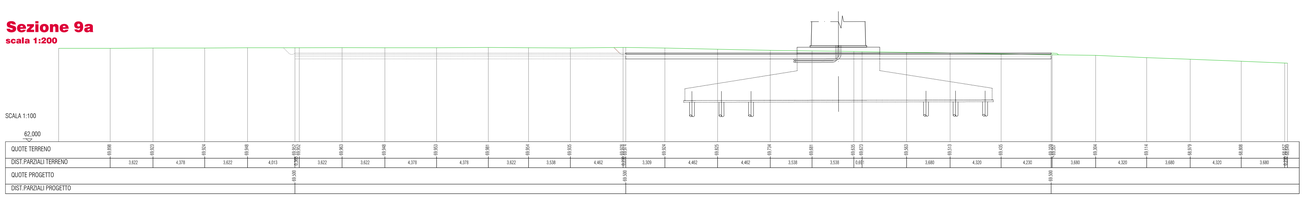

Sezione 9b
scala 1:200

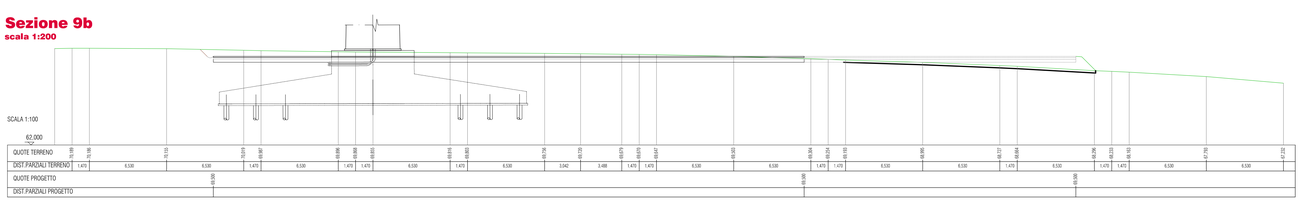

Planimetria schematica piazzola S7
scala 1:1000

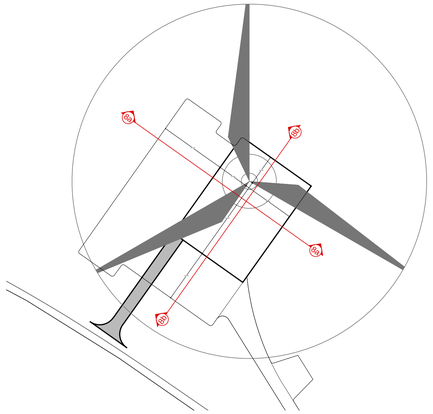

Planimetria schematica piazzola S8
scala 1:1000

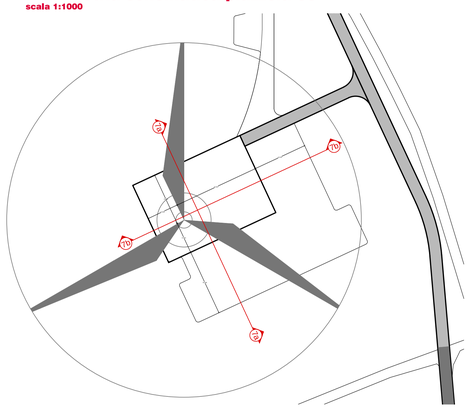

Planimetria schematica piazzola S9
scala 1:1000

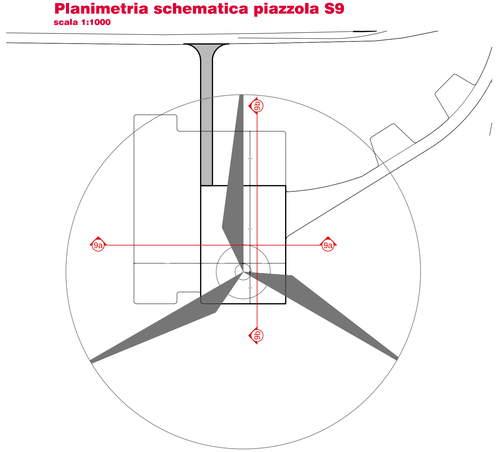

PROPONENTE
Repower Renewable Spa
Via Lavoratoio, 44
30174 Mestre (VE)

PROJECT MANAGER : Dott.Giuseppe Caricato

REPOWER
L'energia che ti serve.

PROGETTAZIONE

sinèrgo
Sinergo Spa - via Cv. Bembo 152
30030 - Maerne di Martellago - Venezia - Italy
tel 041.3042511 – fax 041.640481
sinergospa.com - info@sinergospa.com
Numero di commessa interno progettazione: 20041

Progettista :
Ing. Filippo Bittante

TENPROJECT
Tenproject Srl -via De Gasperi 61
82018 S.Giorgio del Sannio (BN)
t + 39 0824 337144 - f + 39 0824 49315
tenproject.it - info@tenproject.it

N° COMMESSA
1416

NUOVO PARCO EOLICO "SERRACAPRIOLA "
PROVINCIA DI FOGGIA E CAMPOBASSO
COMUNI DI SERRACAPRIOLA (FG) E ROTELLO (CB)

PROGETTO DEFINITIVO PER AUTORIZZAZIONE

ELABORATO SEZIONI SU PIAZZOLE S7-S8-S9

CODICE ELABORATO
6.5.3

NOME FILE
1416-PD_A_6.5.3_TAV_r00

REV	DATA	DESCRIZIONE REVISIONE	REDATTO	VERIFICA	APPROVAZIONE
00	30/11/2020	PRIMA EMISSIONE	Geom. E. Cossalter	Geom. E. Cossalter	Ing. Filippo Bittante

Cartiglio - Rev. 00

COPYRIGHT - TUTTI I DIRITTI SONO RISERVATI A NORMA DI LEGGE