




Sezione A-A
scala 1:100

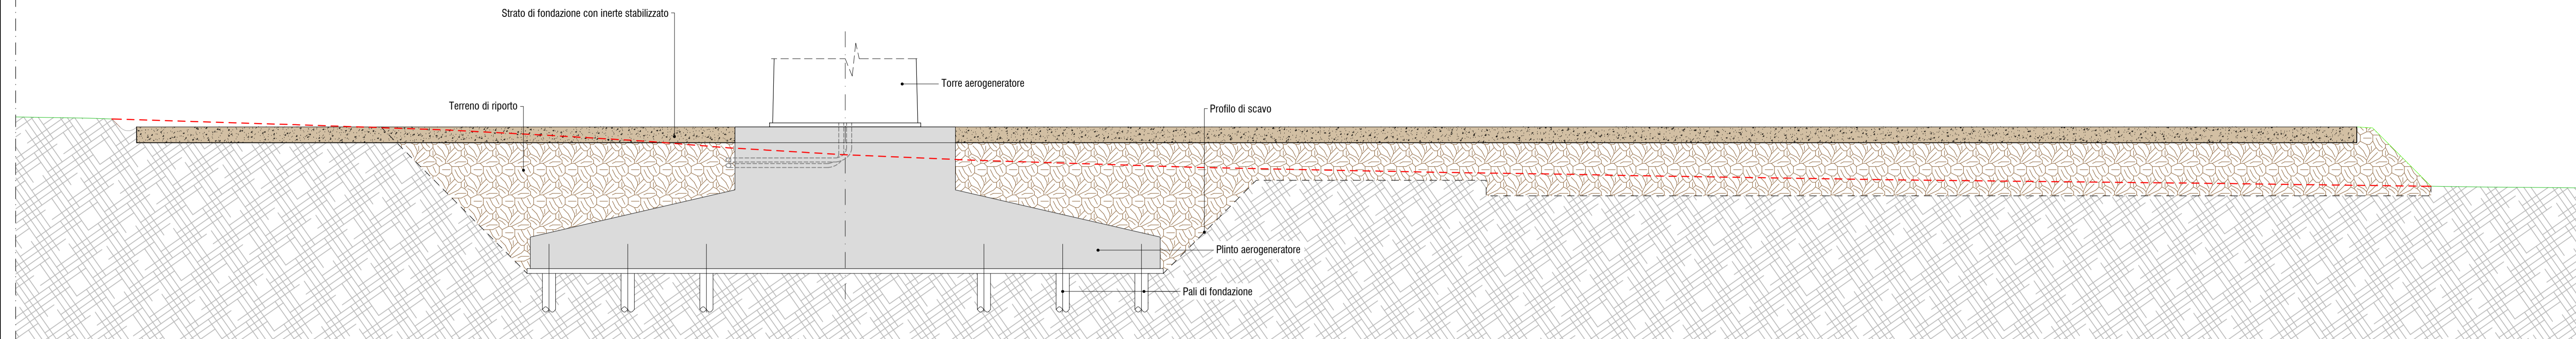


Sezione B-B
scala 1:100

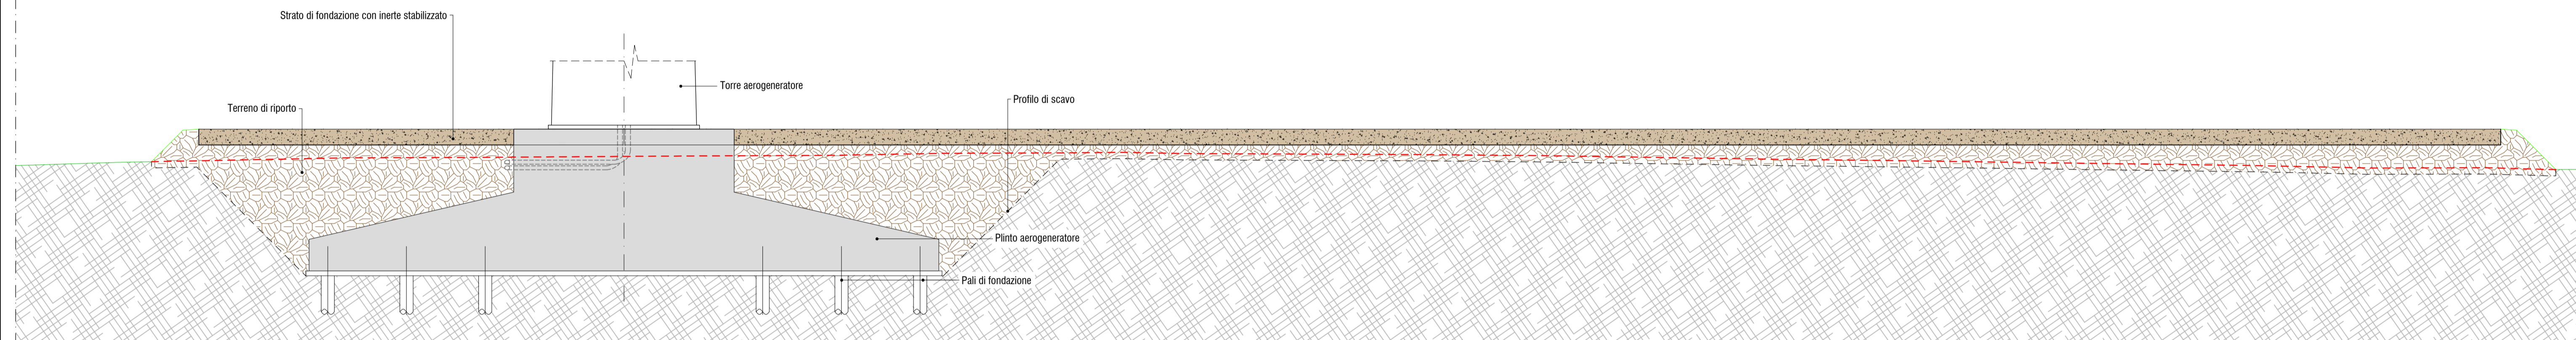

Planimetria piazzola di montaggio tipo
scala 1:500

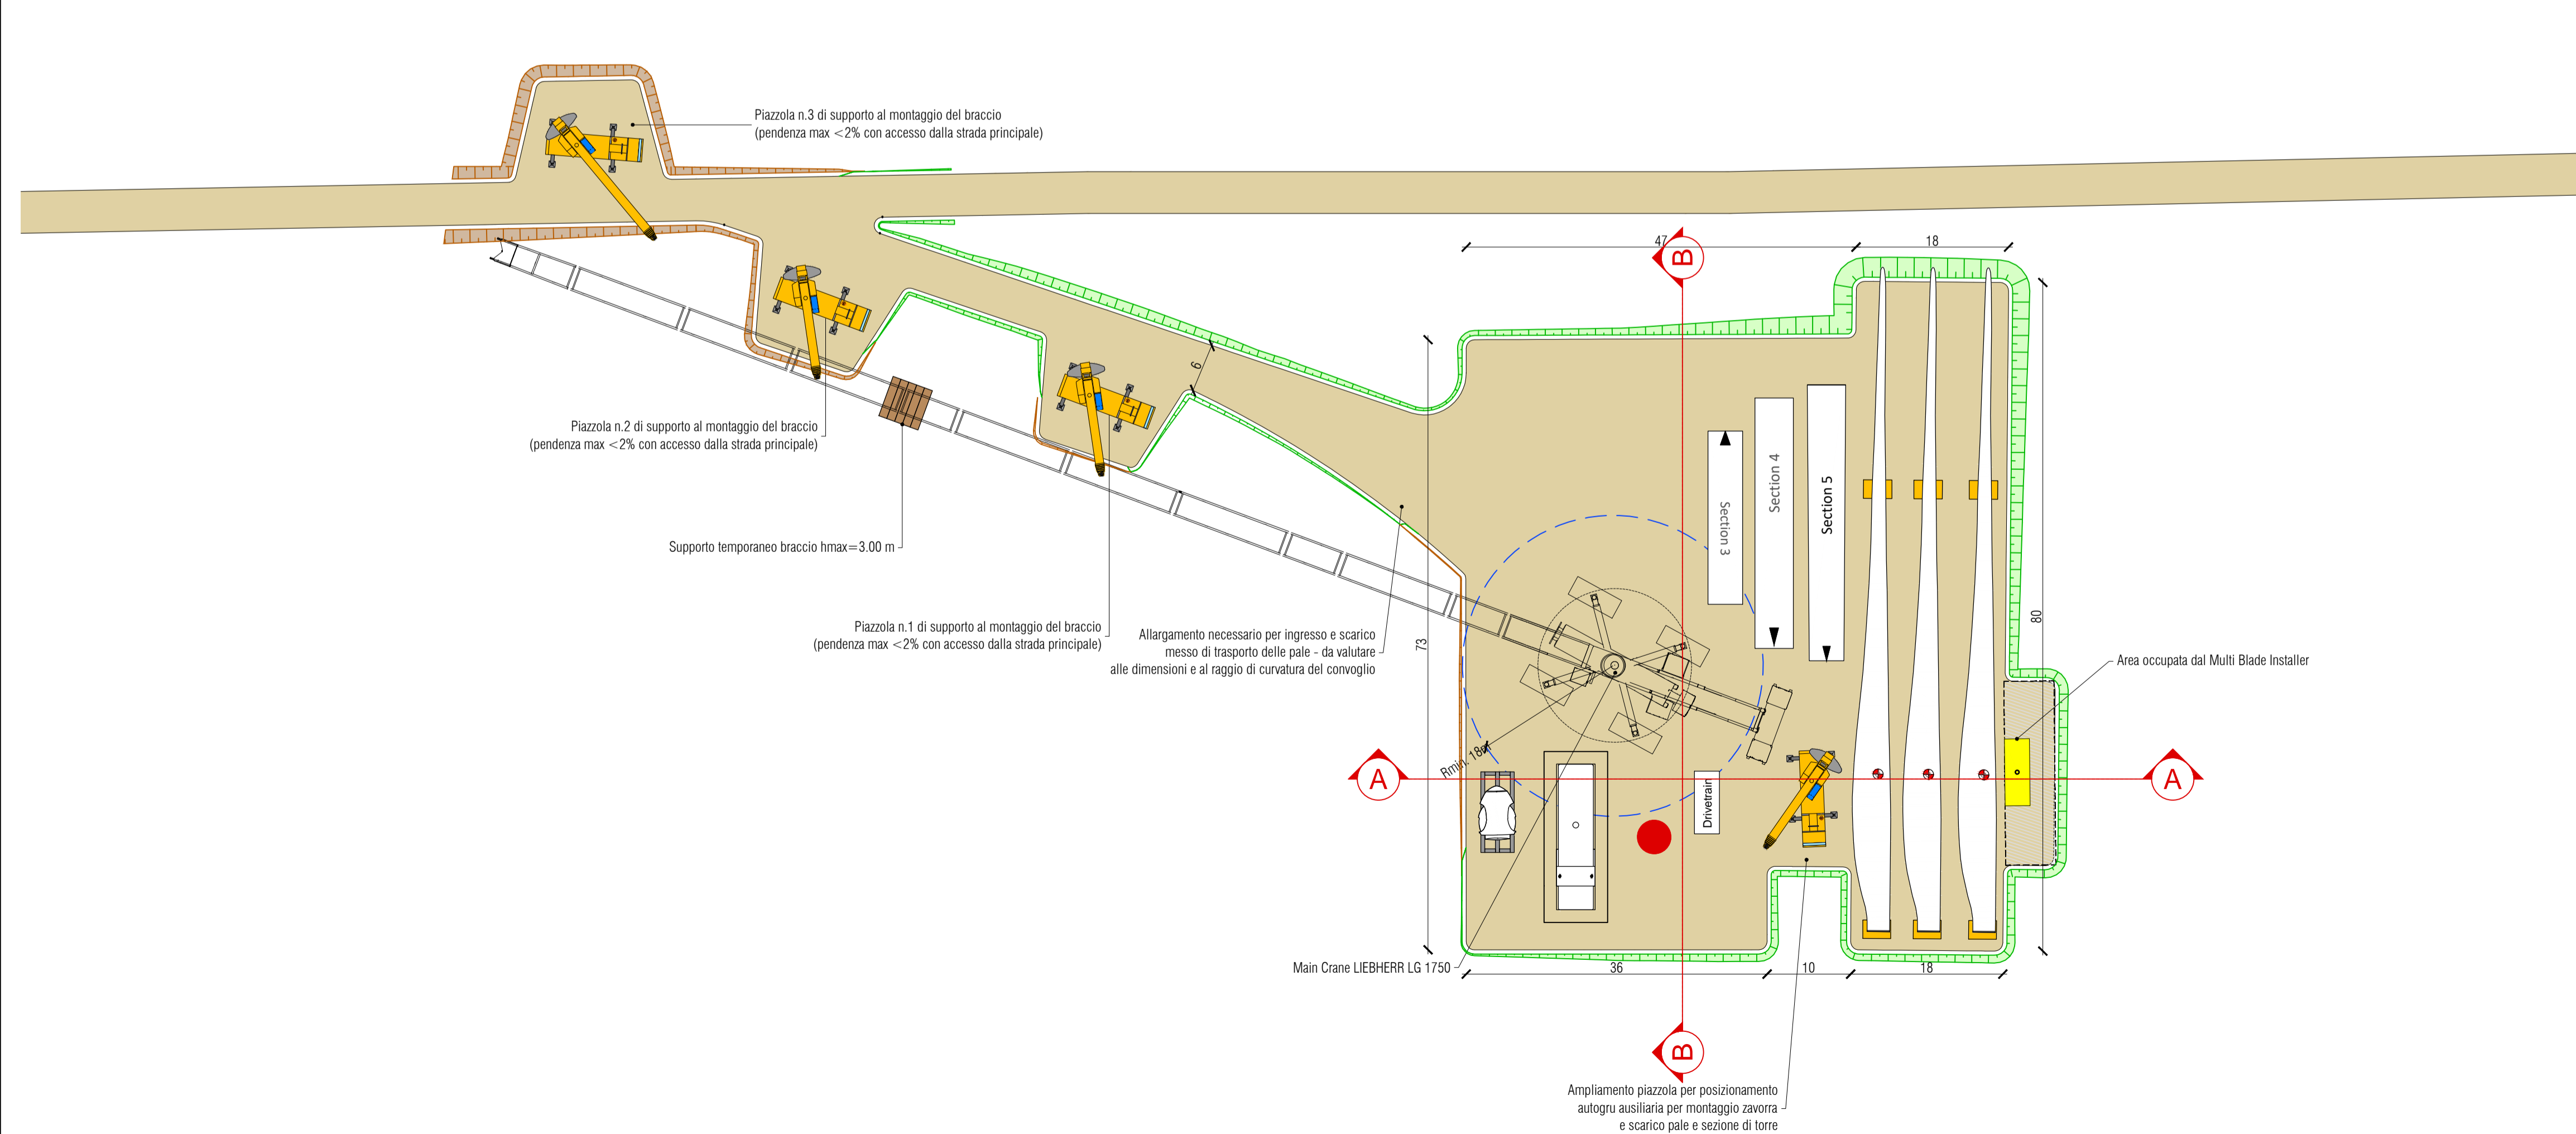

Planimetria piazzola di supporto tipo
scala 1:200

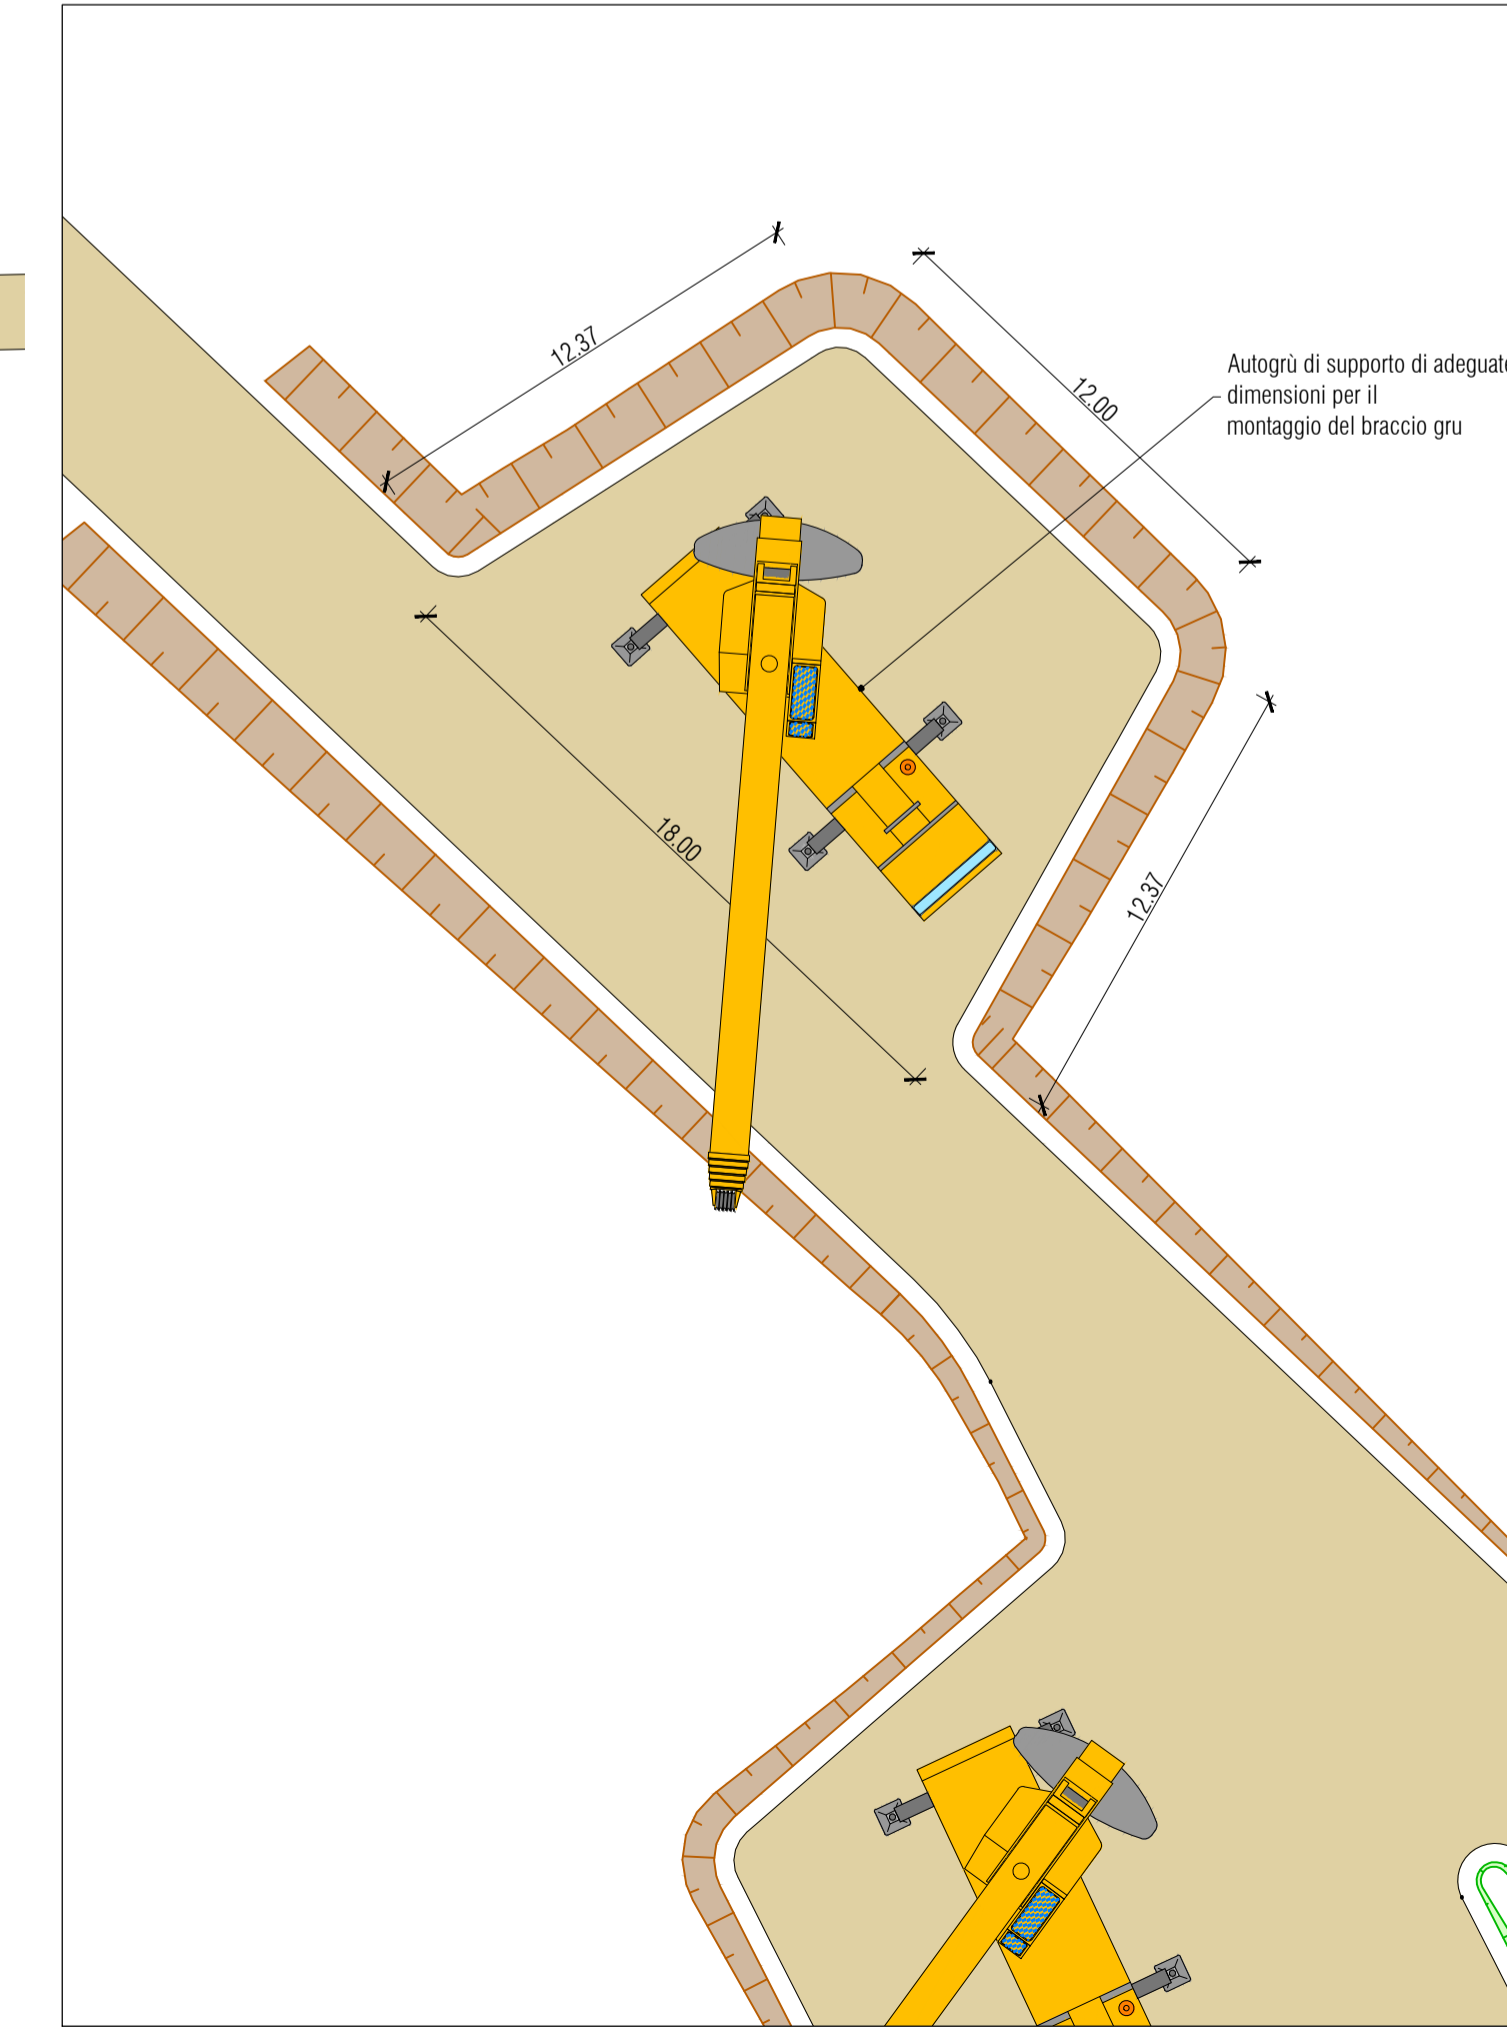

PROPRIONENTE
Repower Renewable Spa
Via Lavaredo, 44
30174 Mestre (VE)
PROJECT MANAGER: Dott. Giuseppe Caricato



PROGETTAZIONE

sinergo
Sinergo Spa - via Ca' Bembo 152
30026 - Mestre di Venezia - Venezia - Italy
tel 041 3642511 - fax 041 640481
sinergo.com - info@sinergo.com
Numero di commessa interno progettazione: 20041

Progettista:
Ing. Filippo Bittante



TENPROJECT
Tecnoprogetti Srl - via De Gasperi 67
80139 S. Giorgio del Sarno (BN)
T +39 0824 437144 - F +39 0824 430315
tenproject.it - info@tenproject.it

N° COMMESSA
1416
NUOVO PARCO EOLICO "SERRACAPRIOLA"
PROVINCIA DI FOGGIA E CAMPOBASSO
COMUNI DI SERRACAPRIOLA (FG) E ROTELLO (CB)

PROGETTO DEFINITIVO PER AUTORIZZAZIONE

ELABORATO
PIAZZOLA DI MONTAGGIO TIPO

CODICE ELABORATO
6.6
NOME FILE
1416-PD_A_6.6_TAV_00

03	30/11/2020	PRIMA EMISSIONE	Geom. E. Cassalari	Geom. E. Cassalari	Ing. Filippo Bittante
REVI	DATA	DESCRIZIONE REVISIONE	REDATTO	VERIFICA	APPROVAZIONE