
Quadrante 1
scala 1:5.000

S1
S2
S3
S4
S5
S6
S7
S8
S9

Fg. 18
Fg. 19
Fg. 20
Fg. 27
Fg. 29
Fg. 39

scala 1:5000
0 20 50 100 200 m

Key Plan
scala 1:100.000

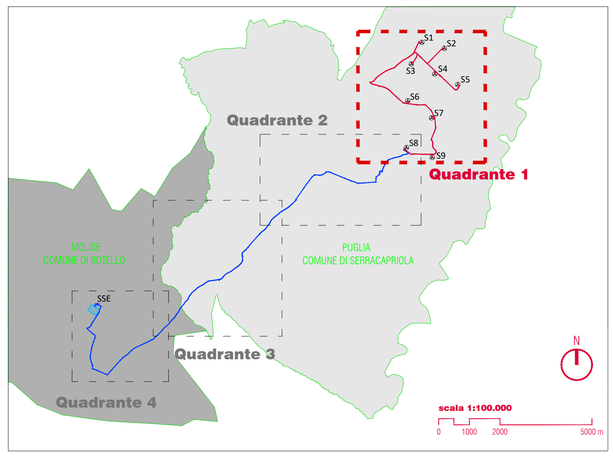

Legenda

- Cavidotto MT interrato collamento impianto
- Servitù di elettodotto
- Attraversamento cavidotto MT con teleguidata
- Area di occupazione temporanea
- Area interessata da servitù di sorvolo
- Piazzole e strade temporanee per il montaggio delle pale dotate di piazzole di supporto al montaggio del braccio gru (pendenza max <2%)

PROPONENTE
Repower Renewable Spa
Via Lavaredo, 44
30174 Mestre (VE)

PROJECT MANAGER : Dott.Giuseppe Caricato

REPOWER
L'energia che ti serve.

PROGETTAZIONE

sinèrgo
Progettista :
Ing. Filippo Bittante
Sinergo Spa - via Ca' Bembo 152
30030 - Maerne di Martellago - Venezia - Italy
tel 041.3642511 - fax 041.640481
sinergospa.com - info@sinergospa.com
Numero di commessa interno progettazione: 20041

TENPROJECT
Tenproject Srl -via De Gasperi 61
82018 S.Giorgio del Sannio (BN)
t +39 0824 337144 - f +39 0824 49315
tenproject.it - info@tenproject.it

N° COMMESSA
1416

NUOVO PARCO EOLICO "SERRACAPRIOLA "
PROVINCIA DI FOGGIA E CAMPOBASSO
COMUNI DI SERRACAPRIOLA (FG) E ROTELLO (CB)

PROGETTO DEFINITIVO PER AUTORIZZAZIONE

ELABORATO
PIANO PARTICELLARE DI ESPROPRIO - GRAFICO
QUADRO 1

CODICE ELABORATO
8.4.1

NOME FILE
1416-PD_A_8.4.1_TAV_r00

REV.	DATA	DESCRIZIONE REVISIONE	REDATTO	VERIFICA	APPROVAZIONE
00	30/11/2020	PRIMA EMISSIONE	Geom. E. Cossalter	Geom. E. Cossalter	Ing. Filippo Bittante

Cartiglio - Rev. 00

COPYRIGHT - TUTTI I DIRITTI SONO RISERVATI A NORMA DI LEGGE