Sezione A

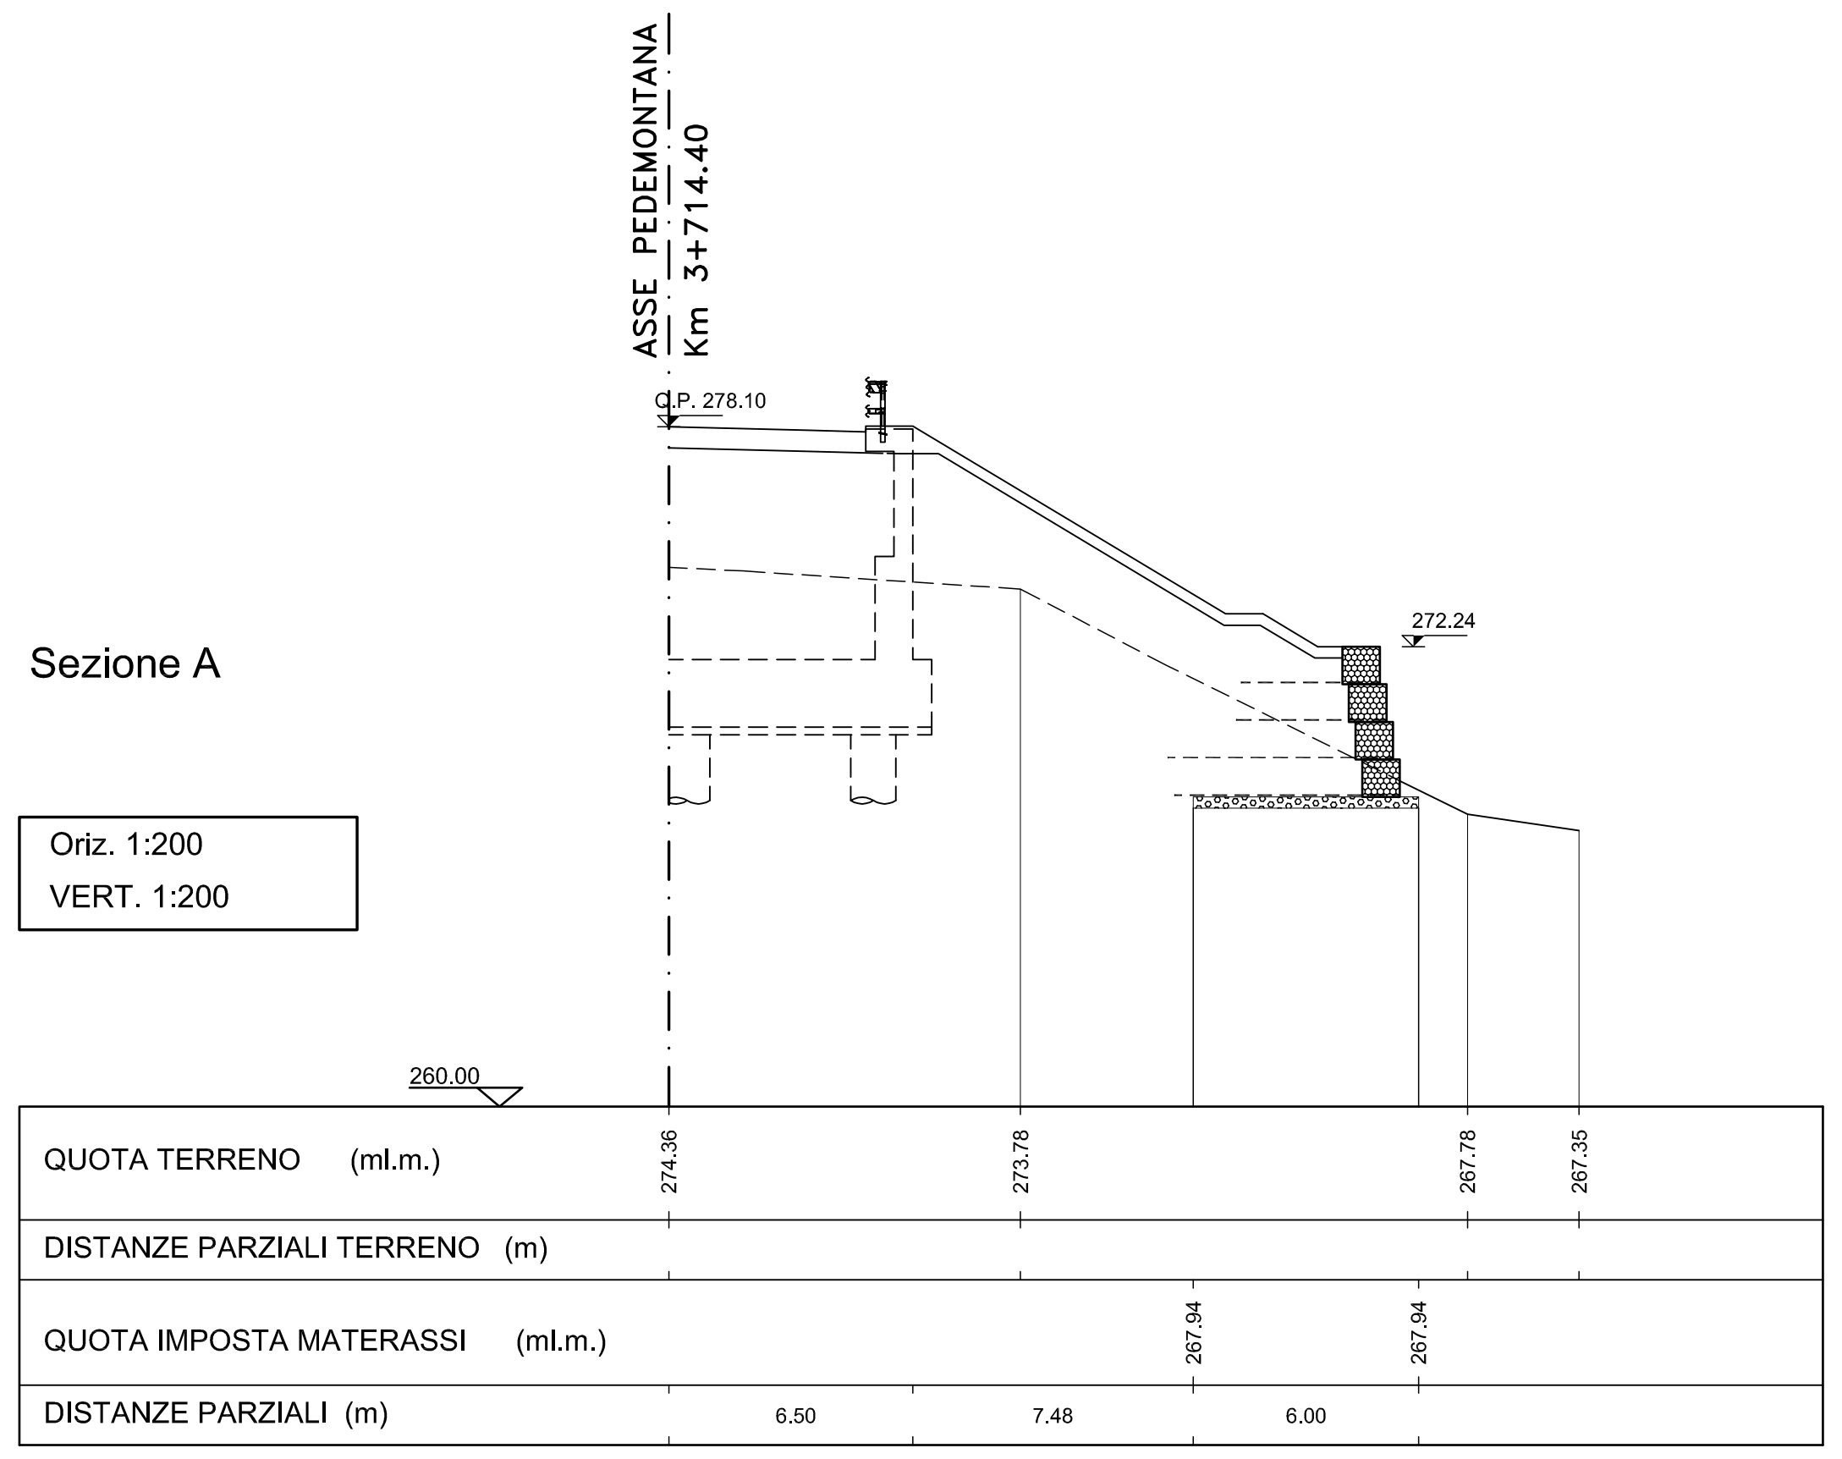
ASSE PEDEMONTANA
Km 3+714.40
Q.P. 278.10
272.24
Oriz. 1:200
VERT. 1:200
260.00
QUOTA TERRENO (ml.m.) 274.36 273.78 267.78 267.35
DISTANZE PARZIALI TERRENO (m)
QUOTA IMPOSTA MATERASSI (ml.m.) 267.94 267.94
DISTANZE PARZIALI (m) 6.50 7.48 6.00

Sezione B

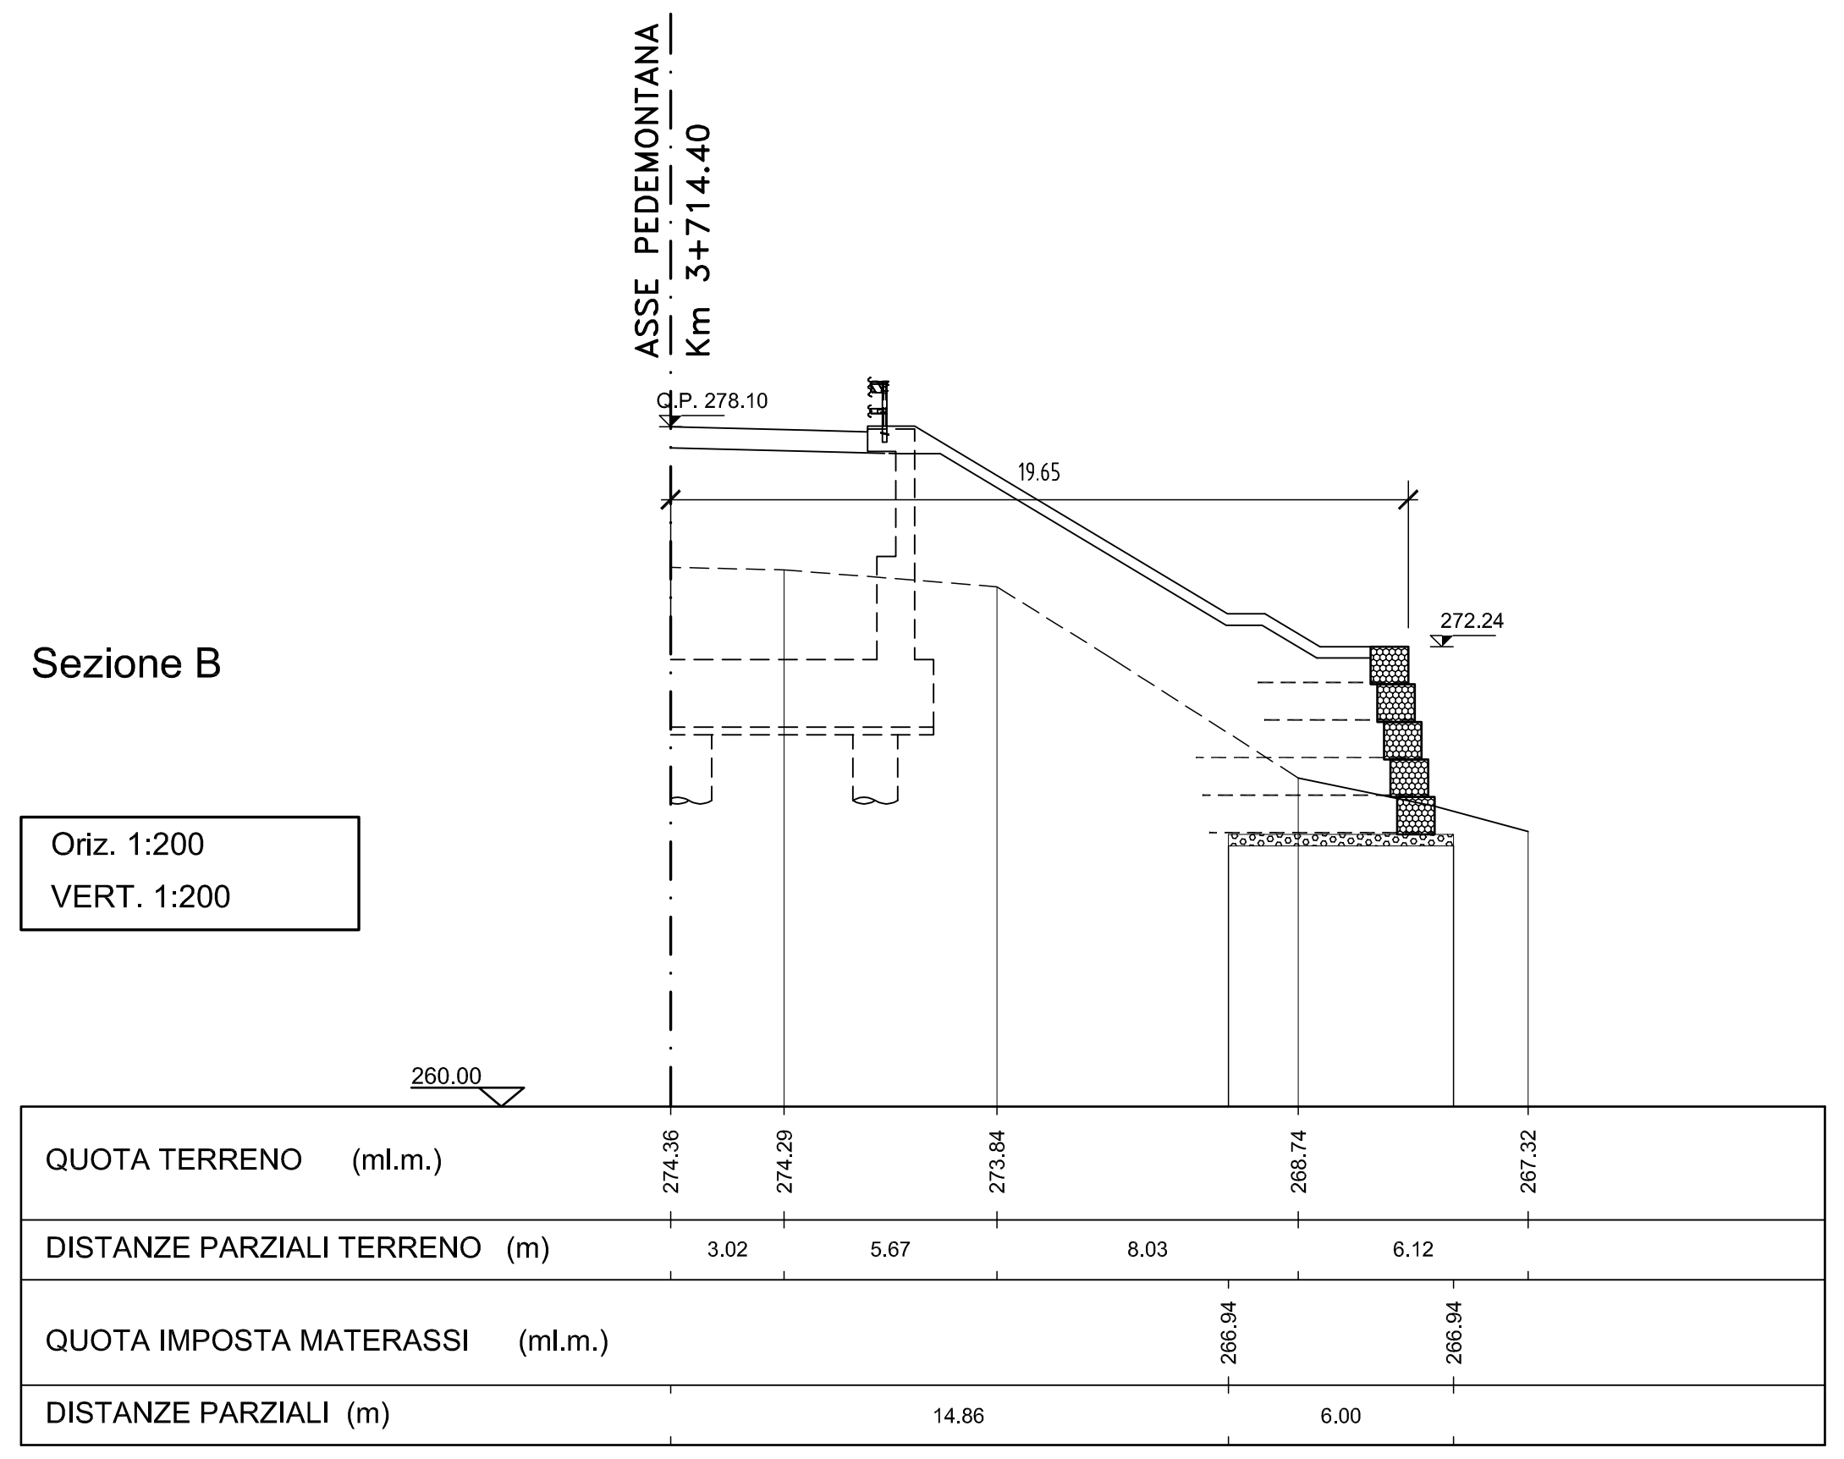
ASSE PEDEMONTANA
Km 3+714.40
Q.P. 278.10
19.65
272.24
Oriz. 1:200
VERT. 1:200
260.00
QUOTA TERRENO (ml.m.) 274.36 274.29 273.84 268.74 267.32
DISTANZE PARZIALI TERRENO (m) 3.02 5.67 8.03 6.12
QUOTA IMPOSTA MATERASSI (ml.m.) 266.94 266.94
DISTANZE PARZIALI (m) 14.86 6.00

Sezione C

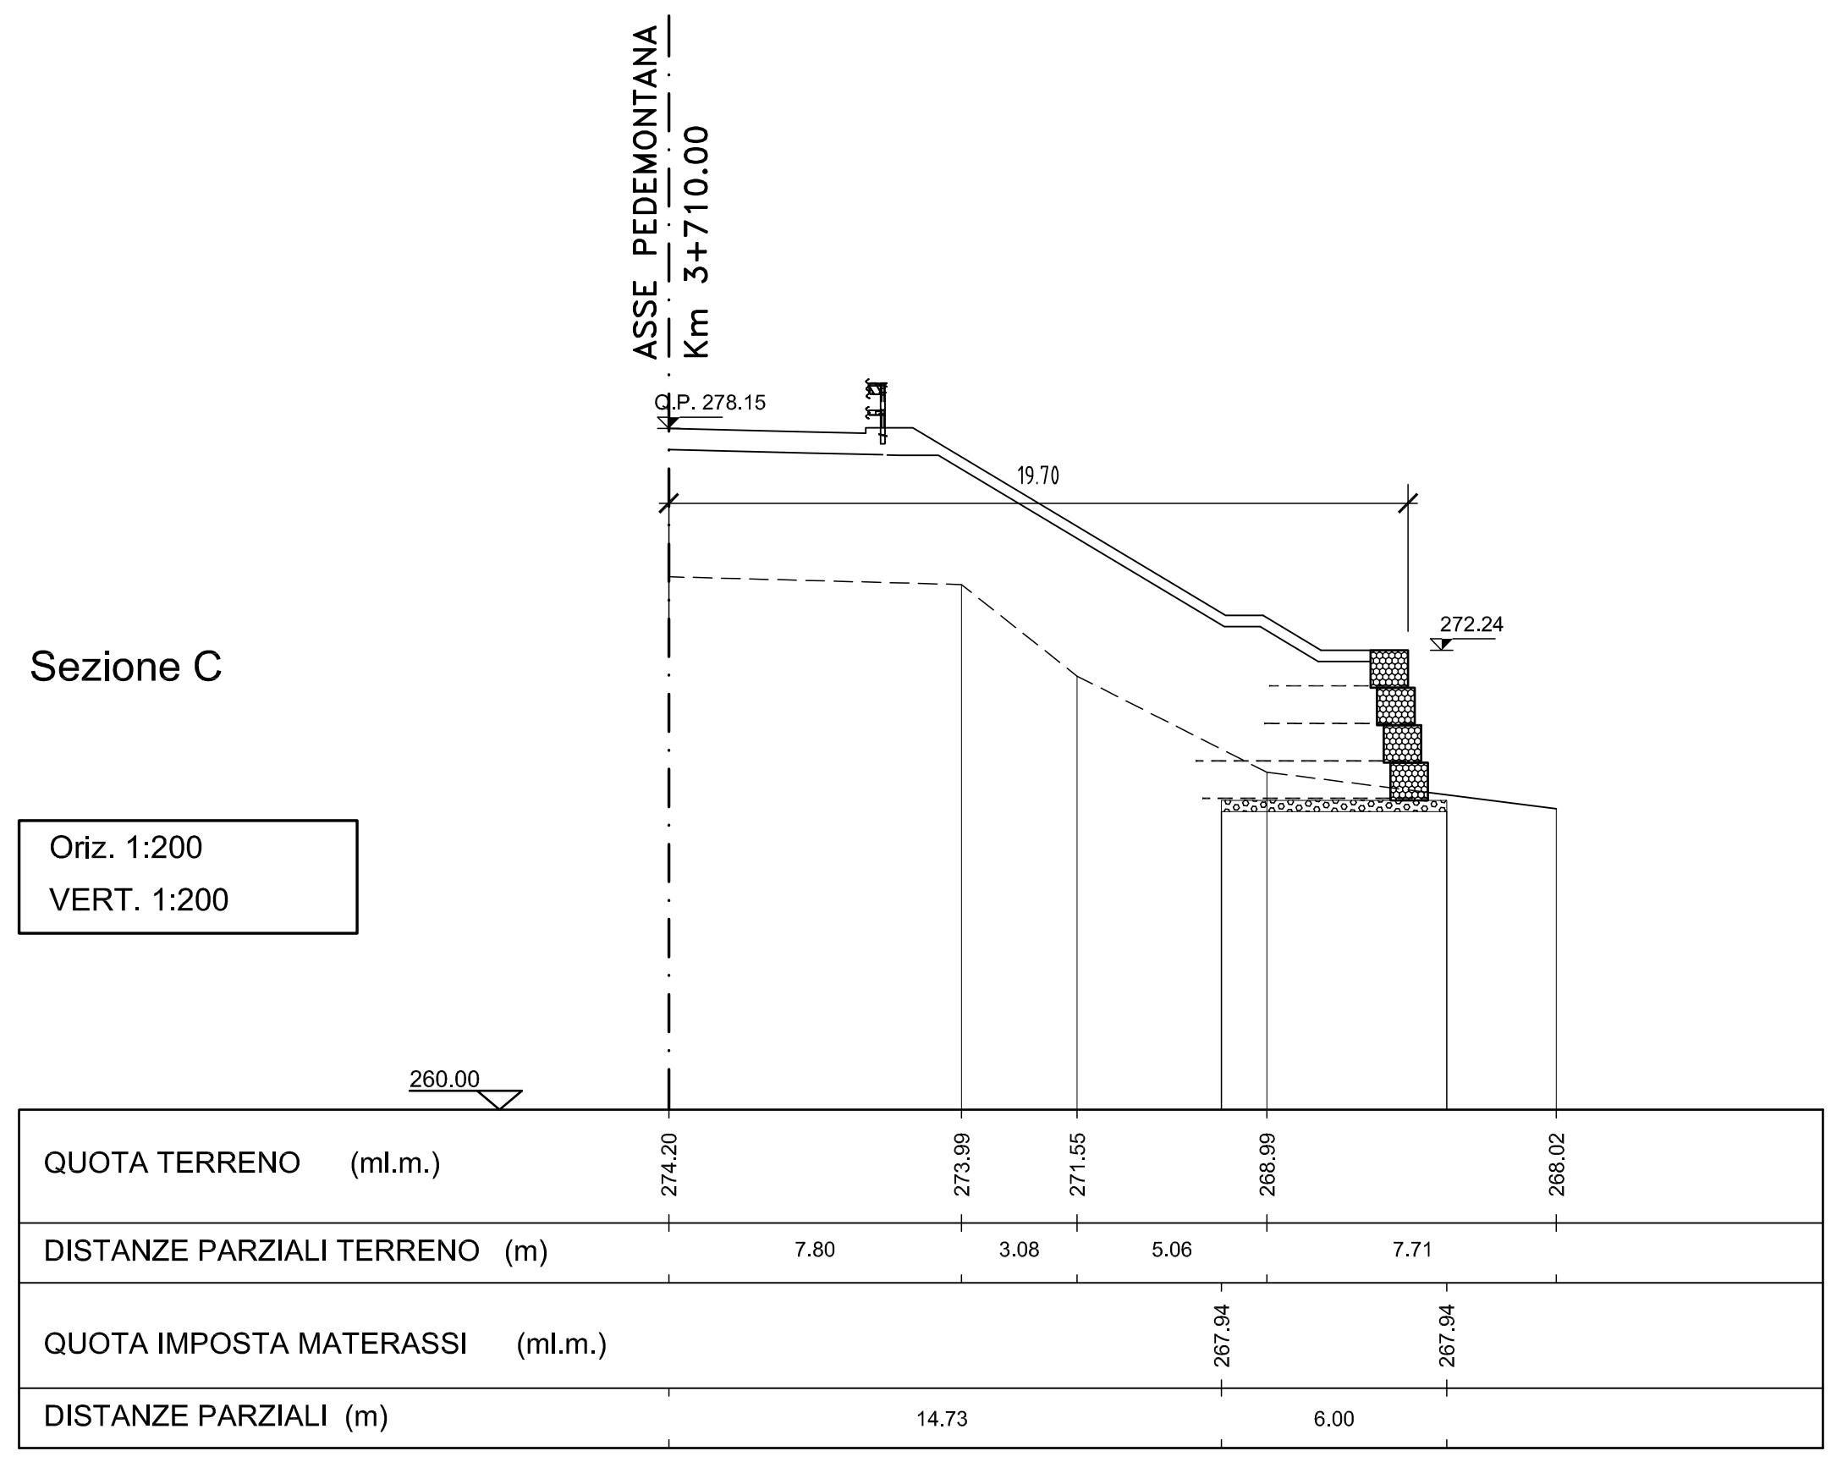
ASSE PEDEMONTANA
Km 3+710.00
Q.P. 278.15
19.70
272.24
Oriz. 1:200
VERT. 1:200
260.00
QUOTA TERRENO (ml.m.) 274.20 273.99 271.55 268.99 268.02
DISTANZE PARZIALI TERRENO (m) 7.80 3.08 5.06 7.71
QUOTA IMPOSTA MATERASSI (ml.m.) 267.94 267.94
DISTANZE PARZIALI (m) 14.73 6.00

Sezione D

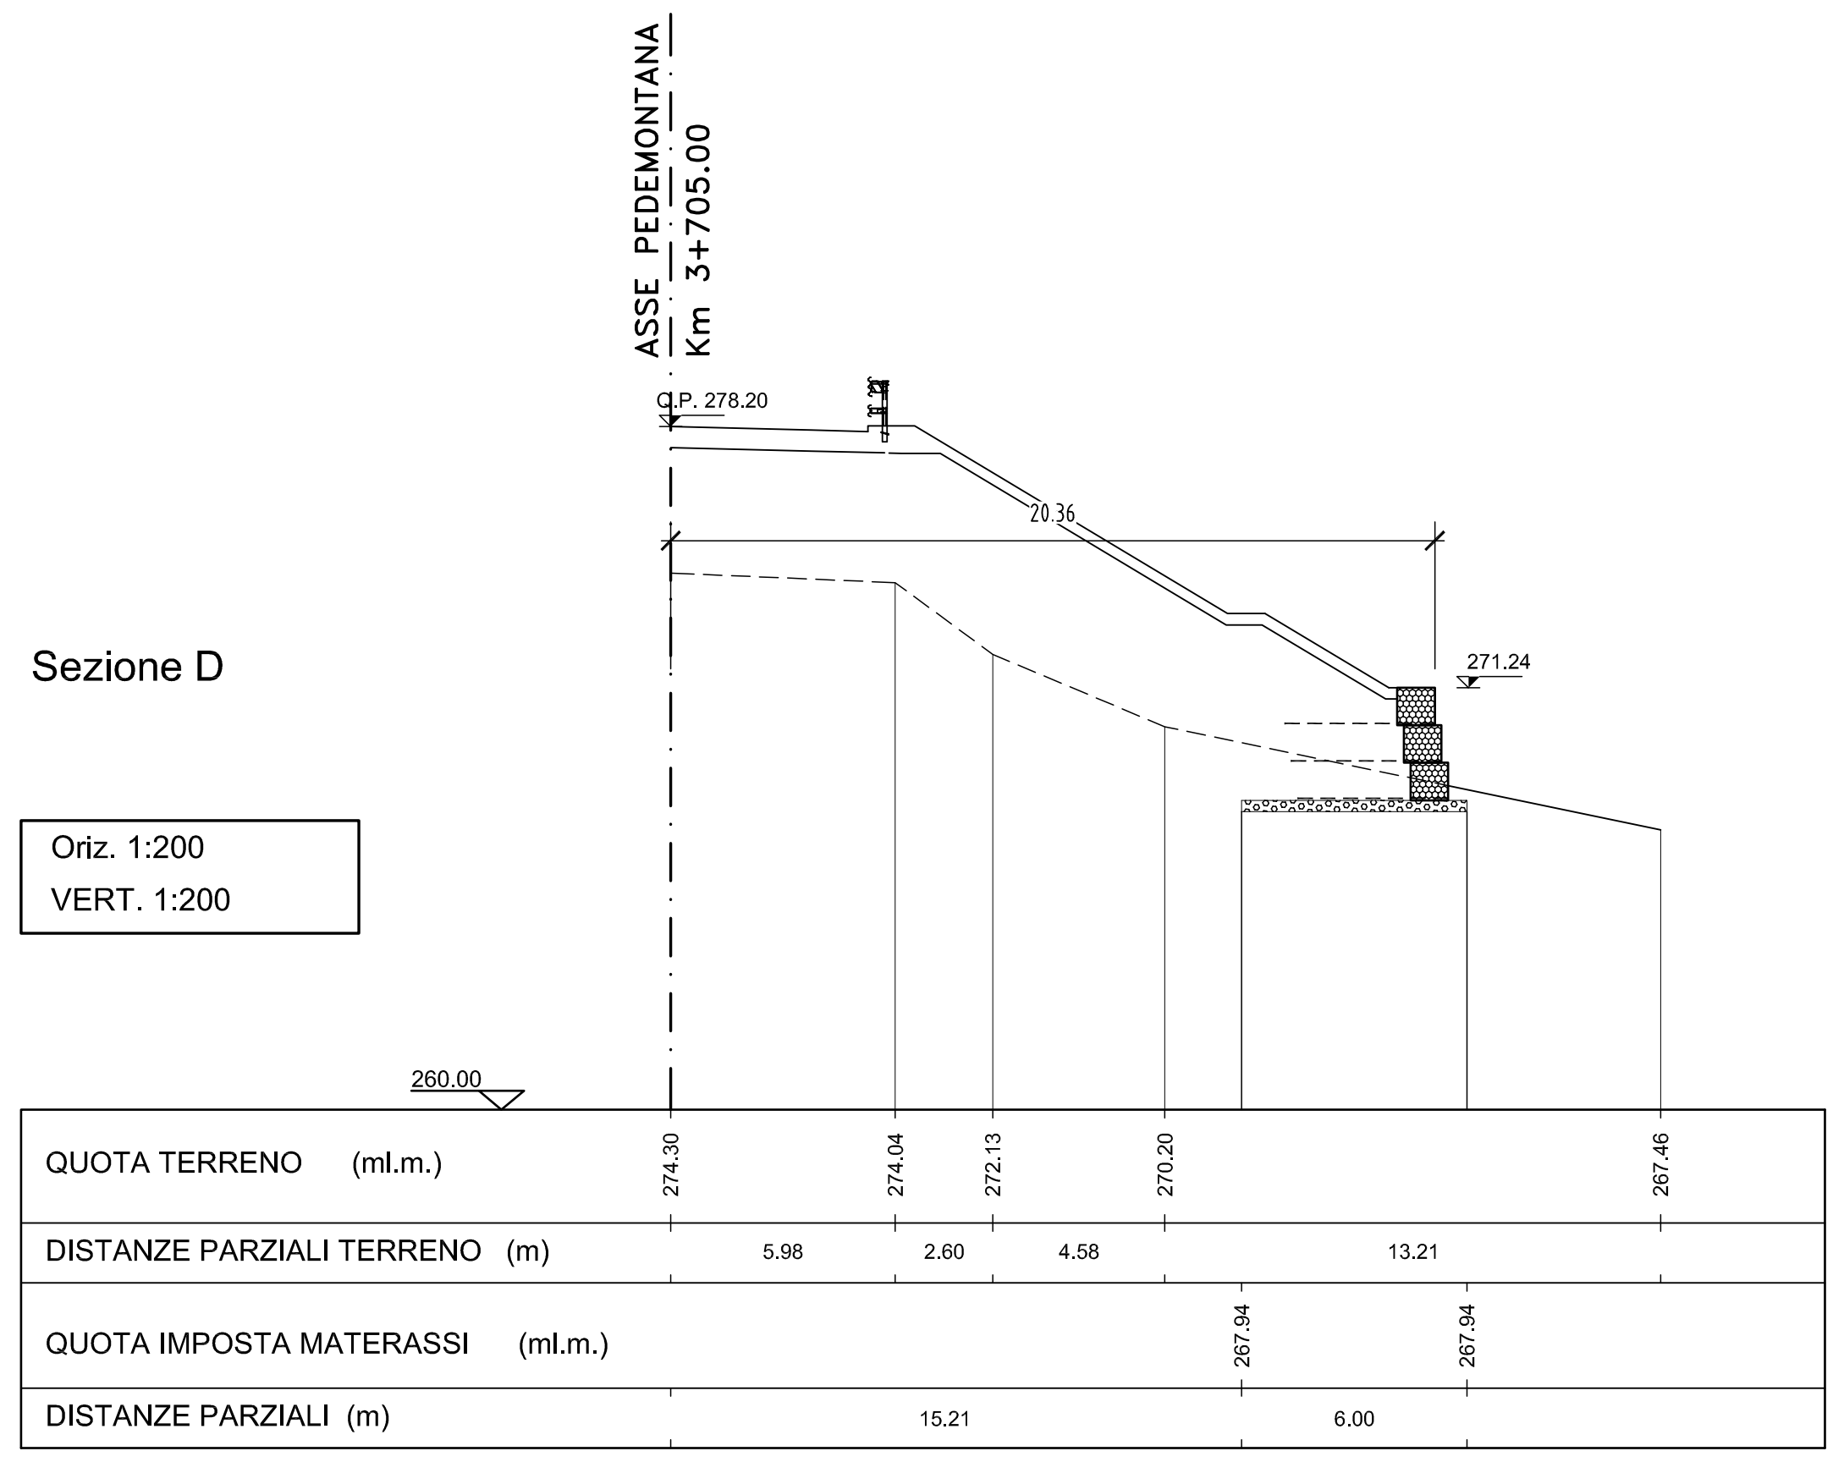
ASSE PEDEMONTANA
Km 3+705.00
Q.P. 278.20
20.36
271.24
Oriz. 1:200
VERT. 1:200
260.00
QUOTA TERRENO (ml.m.) 274.30 274.04 272.13 270.20 267.46
DISTANZE PARZIALI TERRENO (m) 5.98 2.60 4.58 13.21
QUOTA IMPOSTA MATERASSI (ml.m.) 267.94 267.94
DISTANZE PARZIALI (m) 15.21 6.00

Sezione E

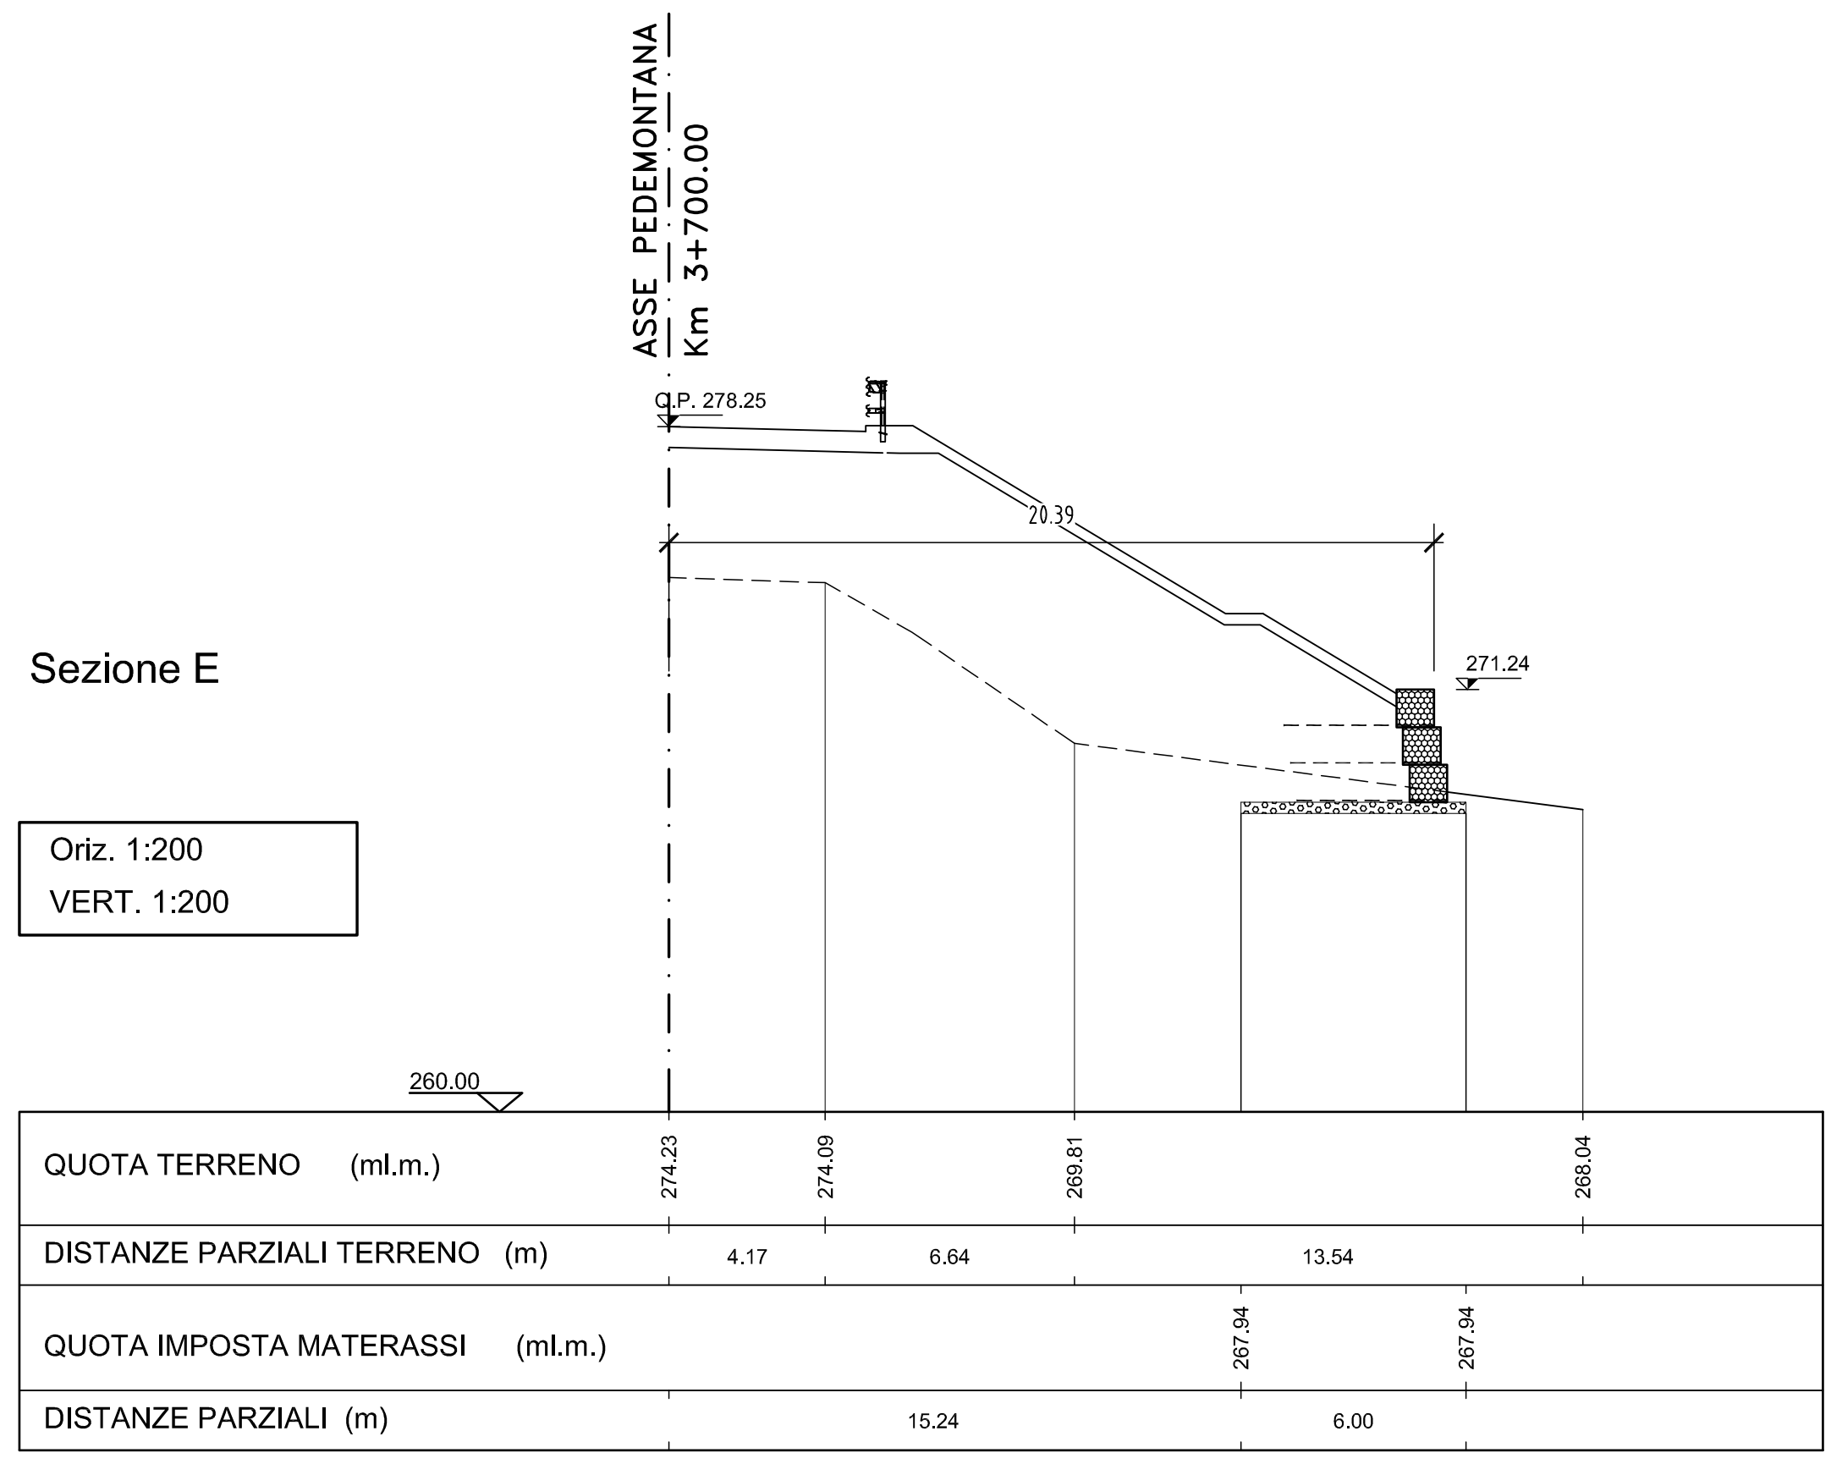
ASSE PEDEMONTANA
Km 3+700.00
Q.P. 278.25
20.39
271.24
Oriz. 1:200
VERT. 1:200
260.00
QUOTA TERRENO (ml.m.) 274.23 274.09 269.81 268.04
DISTANZE PARZIALI TERRENO (m) 4.17 6.64 13.54
QUOTA IMPOSTA MATERASSI (ml.m.) 267.94 267.94
DISTANZE PARZIALI (m) 15.24 6.00

Sezione F

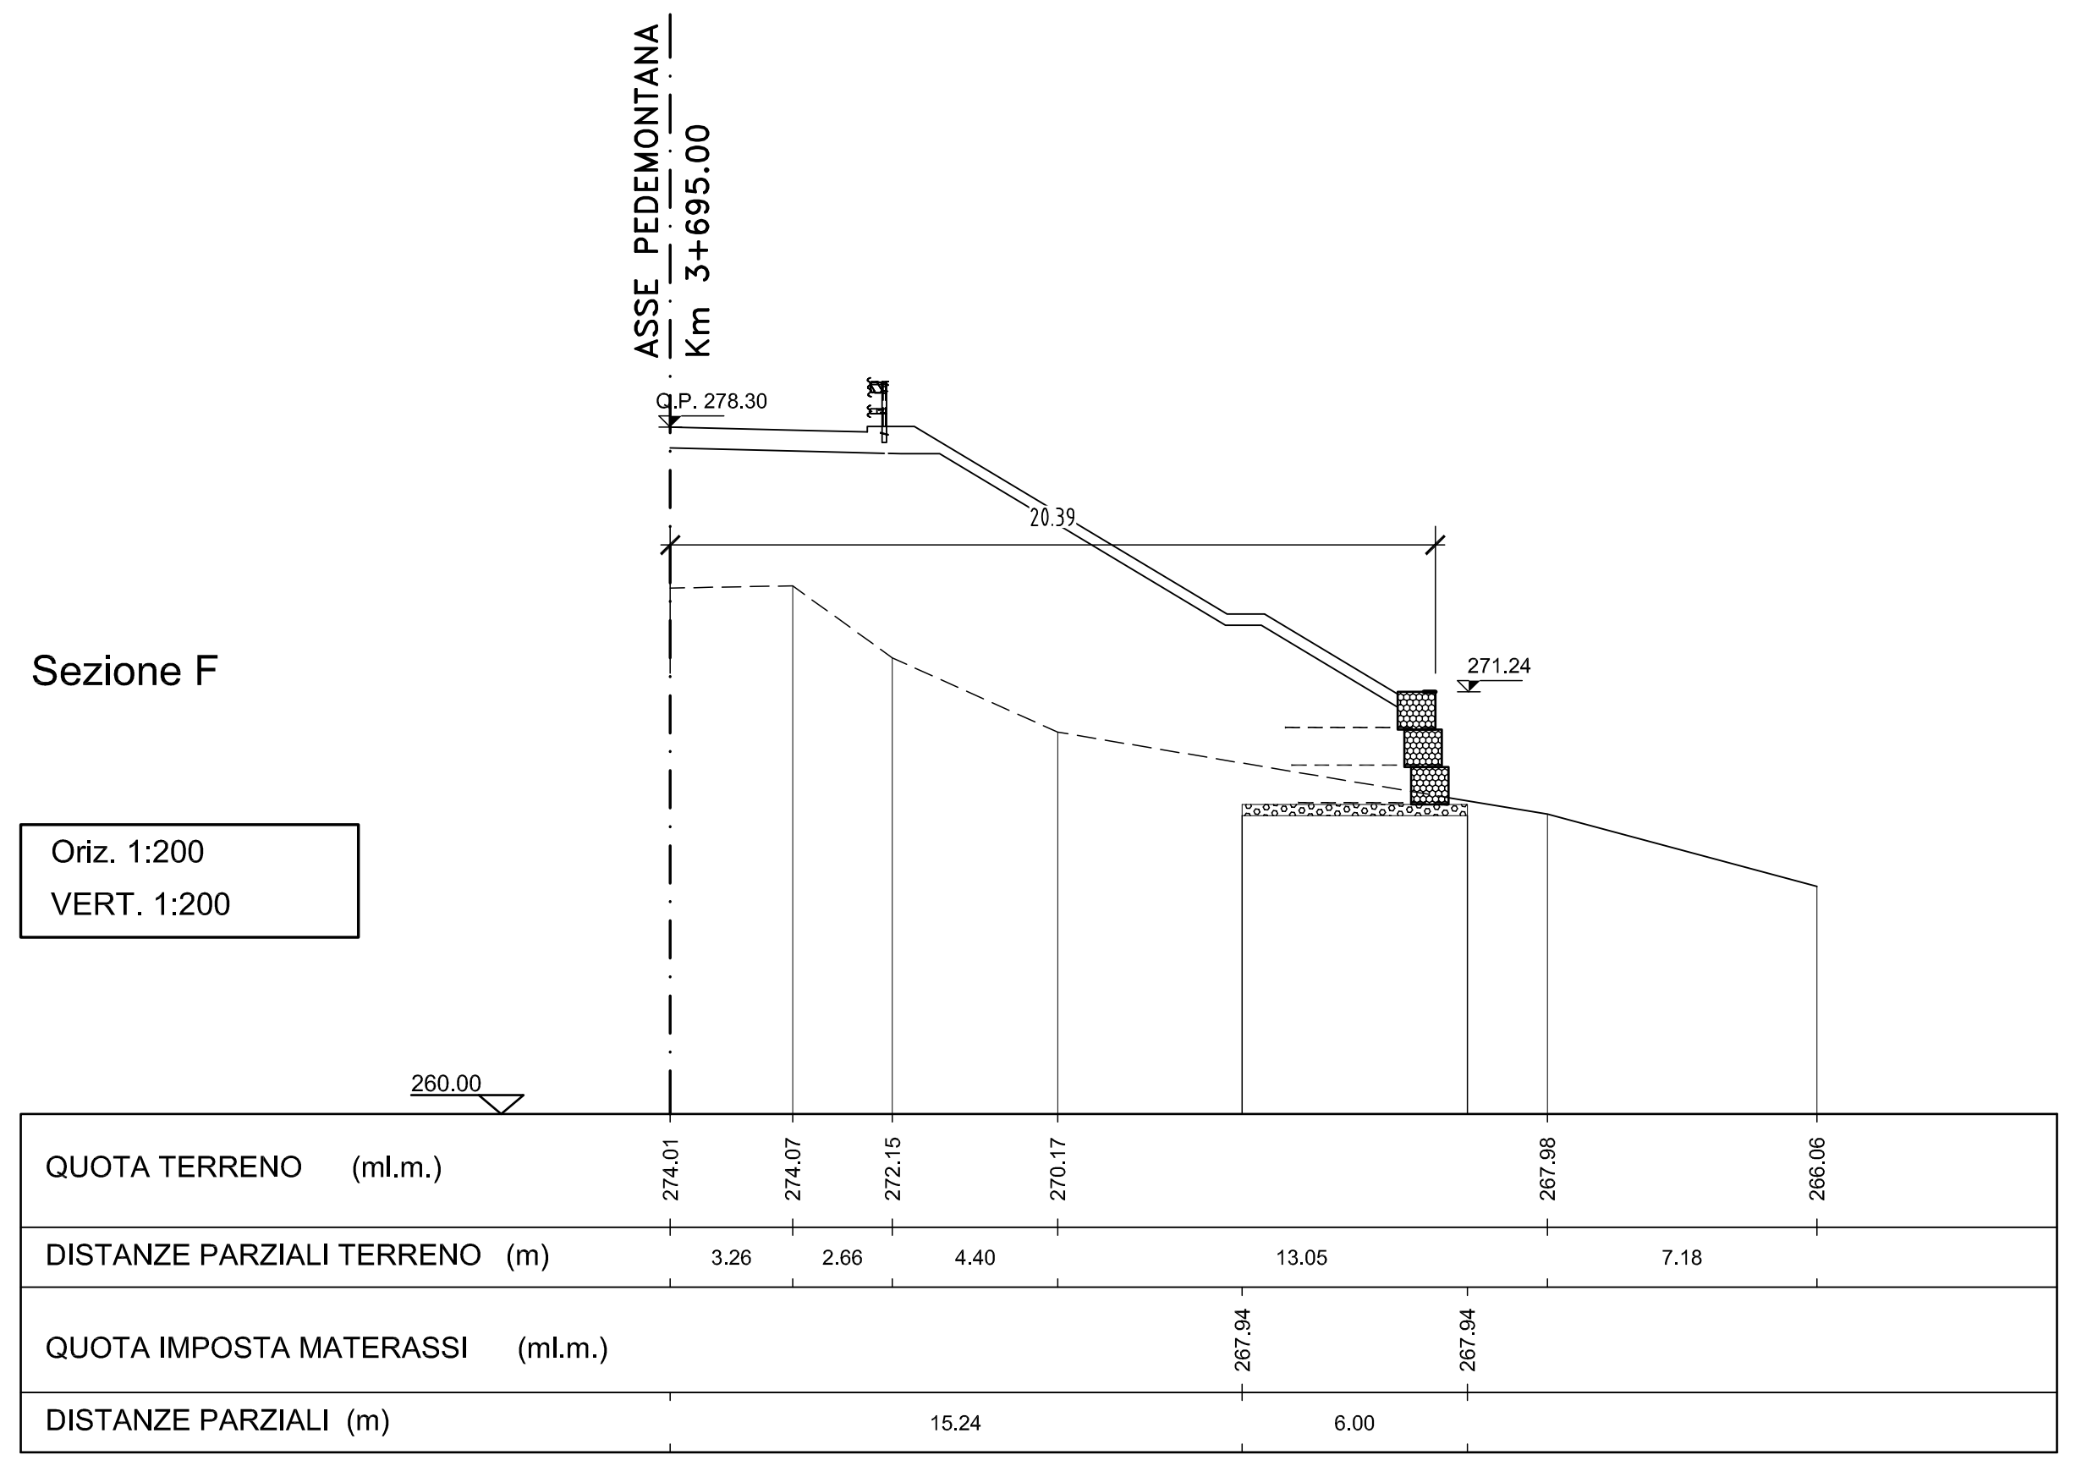
ASSE PEDEMONTANA
Km 3+695.00
Q.P. 278.30
20.39
271.24
Oriz. 1:200
VERT. 1:200
260.00
QUOTA TERRENO (ml.m.) 274.01 274.07 272.15 270.17 267.98 266.06
DISTANZE PARZIALI TERRENO (m) 3.26 2.66 4.40 13.05 7.18
QUOTA IMPOSTA MATERASSI (ml.m.) 267.94 267.94
DISTANZE PARZIALI (m) 15.24 6.00

Sezione G

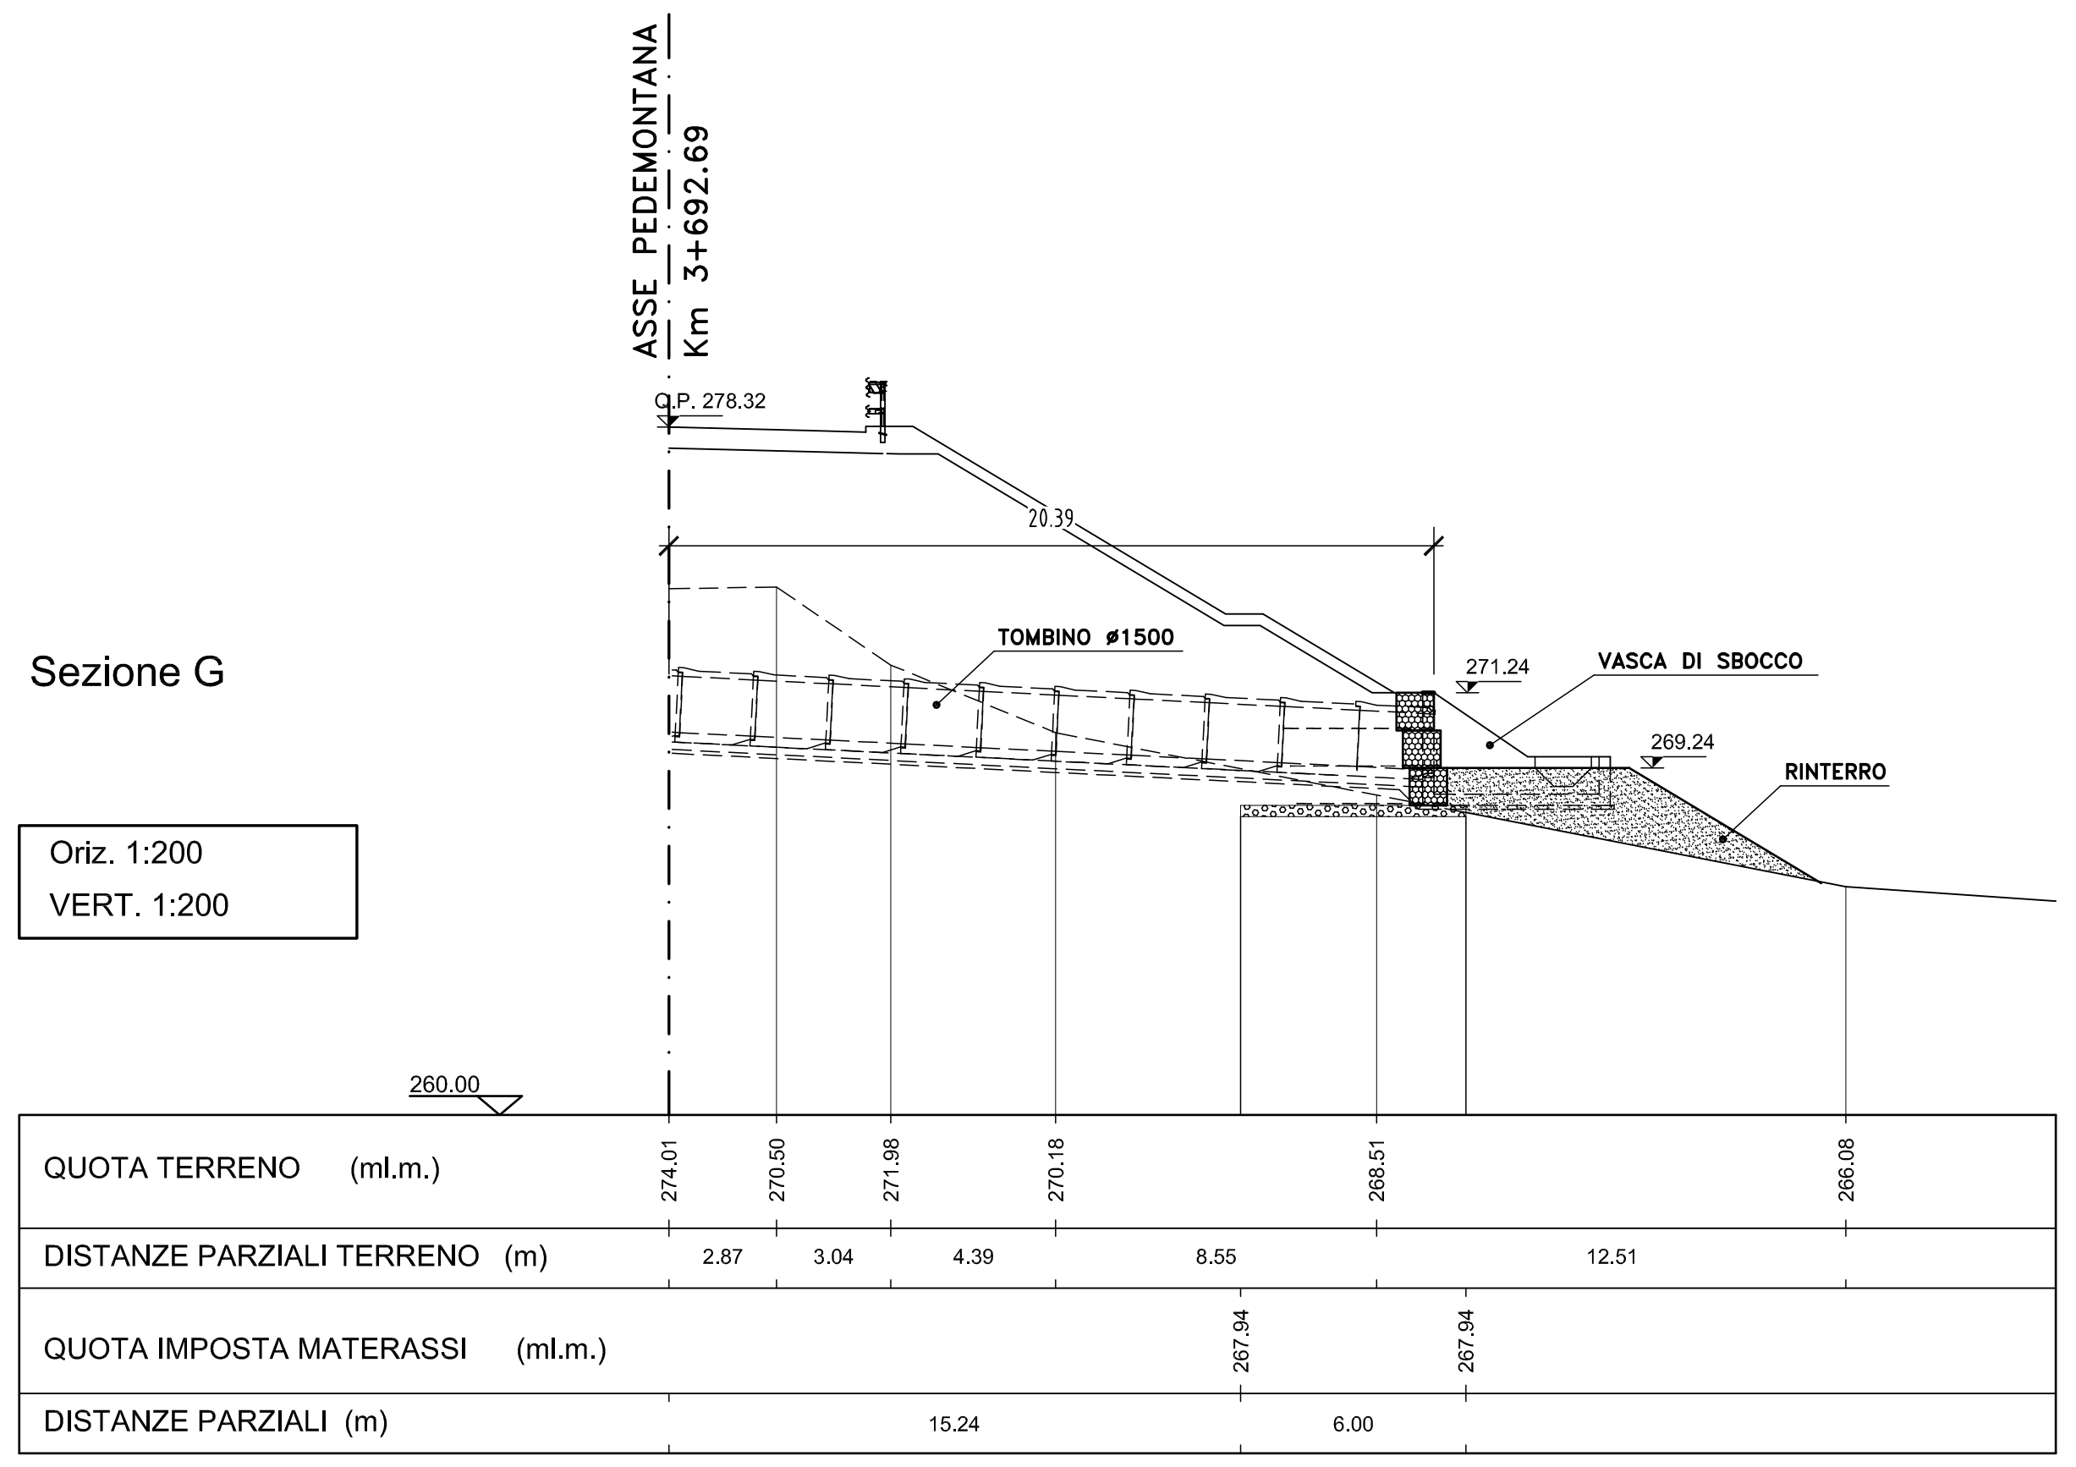
ASSE PEDEMONTANA
Km 3+692.69
Q.P. 278.32
20.39
TOMBINO ø1500
271.24
VASCA DI SBOCCO
269.24
RINTERRO
Oriz. 1:200
VERT. 1:200
260.00
QUOTA TERRENO (ml.m.) 274.01 270.50 271.98 270.18 268.51 266.08
DISTANZE PARZIALI TERRENO (m) 2.87 3.04 4.39 8.55 12.51
QUOTA IMPOSTA MATERASSI (ml.m.) 267.94 267.94
DISTANZE PARZIALI (m) 15.24 6.00

PIANTA DI RIFERIMENTO
Scala 1:500

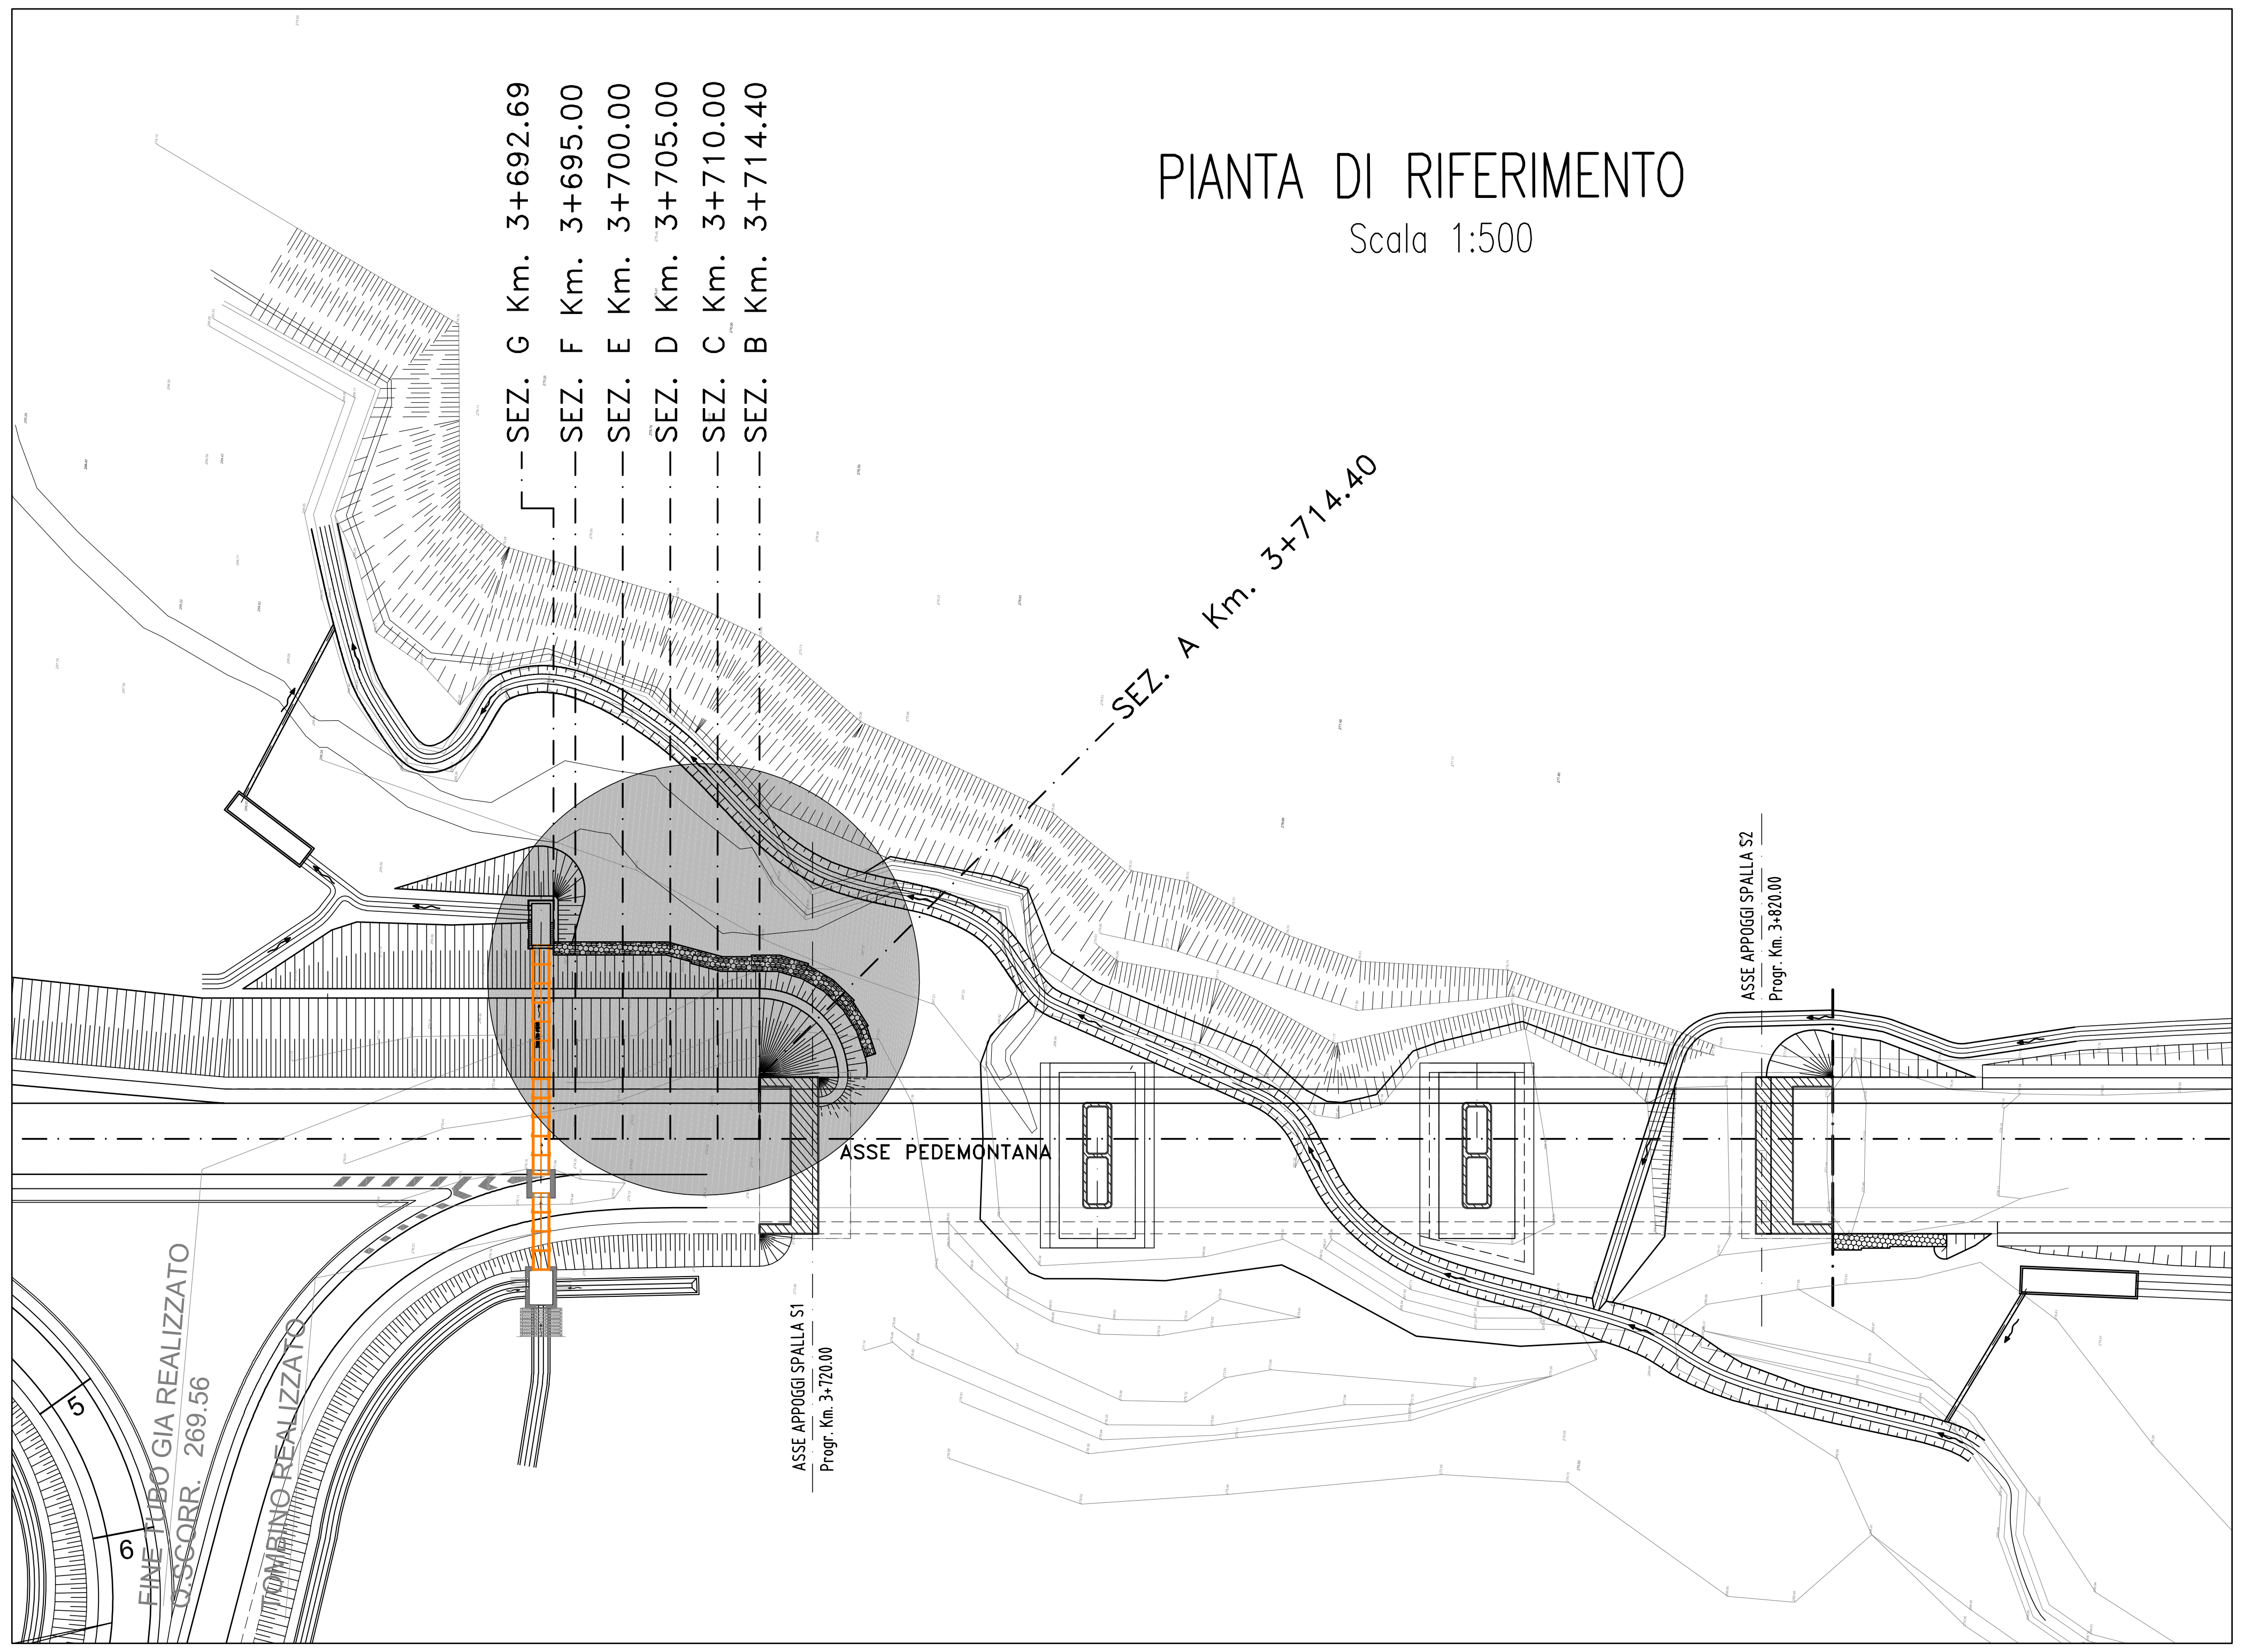

QUADRILATERO
Marche Umbria S.p.A.

ASSE VIARIO MARCHE-UMBRIA
E QUADRILATERO DI PENETRAZIONE INTERNA
MAXI LOTTO 2

LAVORI DI COMPLETAMENTO DELLA DIRETTRICE PERUGIA ANCONA:
SS. 318 DI "VALFABBRICA", TRATTO PIANELLO -VALFABBRICA
SS. 76 "VAL D'ESINO", TRATTI FOSSATO VICO - CANCELLI E ALBACINA - SERRA SAN QUIRICO
"PEDEMONTANA DELLE MARCHE", TRATTO FABRIANO-MUCCIA-SFERCIA.

PROGETTO ESECUTIVO DI DETTAGLIO

CONTRAENTE GENERALE: DIRPA 2 s.c.a r.l.	*Il responsabile del Contraente Generale* Ing. Federico Montanari Firmato digitalmente da FEDERICO MONTANARI Data e ora della firma: 26/11/2020 11:23:56	*Il responsabile Integrazioni delle Prestazioni Specialistiche:* Ing. Salvatore Lieto Firmato digitalmente da: LIETO SALVATORE Data: 25/11/2020 12:34:58

PROGETTAZIONE: *Associazione Temporanea di Imprese*

Mandataria: PROGETTAZIONE GRANDI INFRASTRUTTURE PROGIN S.p.A.

Mandanti: LOMBARDI SA INGEGNERI CONSULENTI — LOMBARDI-REICO INGEGNERIA S.r.l. — SGAI s.r.l. di E.Forlani & C. Studio di Ingegneria e Geologia Applicata, www.sgai.com

Via Mariotti, 20 - 47833 Morciano di Romagna (RN) - ITALY
P.IVA 01894420403 - tel/fax +39 0541988277 - e-mail: sgai@sgai.com
pec: sgai@sgai.pec.com
Sist.Gest.Qual.ISO 9001:08 RINA 4387/00/S

RESPONSABILE DELLA PROGETTAZIONE PER L'A.T.I.
Ing. Antonio Grimaldi
Dott. Ing. ANTONIO GRIMALDI N° 20860
GRIMALDI ANTONIO 29.10.2020 08:39:18 UTC

VISTO: IL RESPONSABILE DEL PROCEDIMENTO	IL COORDINATORE DELLA SICUREZZA IN FASE DI ESECUZIONE	IL DIRETTORE DEI LAVORI
Ing. Iginio Farotti	Ing. Vincenzo Pardo	Ing. Peppino Marascio

2.1.1. - PEDEMONTANA DELLE MARCHE
Lotto funzionale del Sub lotto 2.1 - Tratto Fabriano - Matelica Nord

IDROLOGIA E IDRAULICA
Attraversamento idraulico San Michele
Muro in terramesh lato spalla 1 – Sezioni trasversali

SCALA: *1:200*

DATA: ***Luglio 2020***

Codice Unico di Progetto (CUP) **F12C03000050021** (Assegnato CIPE 20-04-2015)

Codice elaborato:

Opera	Tratto	Settore	CEE	WBS	Id. doc.	N. prog.	Rev.
L0703	211	C	03	OI3200	TVI	04	A

REV.	DATA	DESCRIZIONE	Redatto		Controllato	Approvato
A	Luglio 2020	Emissione	Tecnostrutture	A. TOSIANI	S. LIETO	A. GRIMALDI