


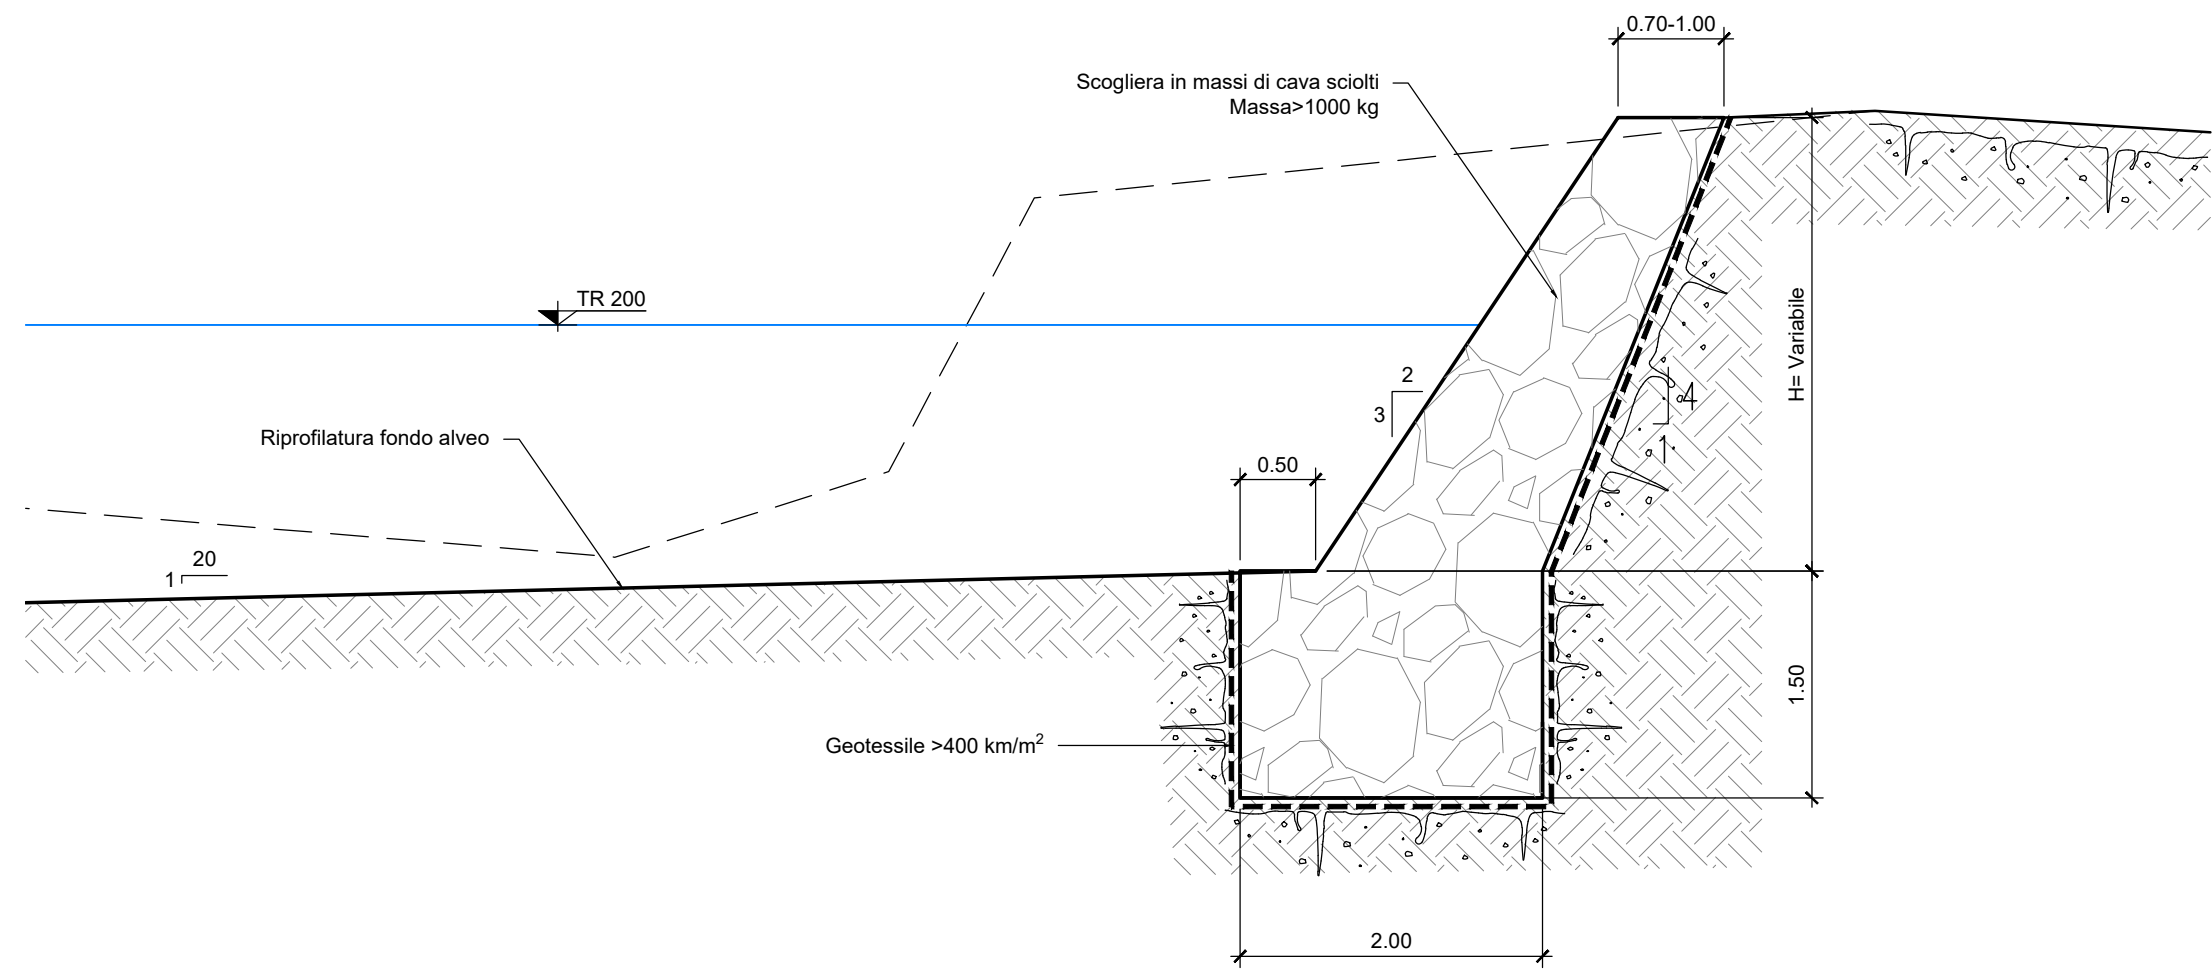

SEZIONE TIPO - Scala 1:50 -



ASSE VIARIO MARCHE-UMBRIA E QUADRILATERO DI PENETRAZIONE INTERNA MAXI LOTTO 2

LAVORI DI COMPLETAMENTO DELLA DIRETTRICE PERUGIA ANCONA:
SS. 318 DI "VALFABBRICA", TRATTO PIANELLO - VALFABBRICA
SS. 76 "VAL DESINO", TRATTI FOSSATO VICO - CANCELLI E ALBACINA - SERRA SAN QUIRICO
"PEDEMONTANA DELLE MARCHE", TRATTO FABRIANO-MUCCIA-SFERCIA.

PERIZIA DI VARIANTE

CONTRAENTE GENERALE:

Il responsabile del Contraente Generale:

Ing. Federico Montanari

**Il responsabile Integrazioni delle
Previsioni Specialistiche:**

Ing. Salvatore Lieto

PROGETTAZIONE: Associazione Temporanea di Imprese

Mandatario:

Mandatari:

RESPONSABILE DELLA PROGETTAZIONE
PER I.A.T.I.
Prof. Ing. Antonio Grimaldi
GEOLOGO
Dott. Geol. Fabrizio Pontoni
COORDINATORE DELLA SICUREZZA IN FASE DI
PROGETTAZIONE
Ing. Michele Curtale

VISTO IL RESPONSABILE DEL PROCEDIMENTO

Ing. Iginio Farotti

2.1.1. - PEDEMONTANA DELLE MARCHE
Lotto funzionale del Sub lotto 2.1 - Tratto Fabriano - Matelica Nord

IDROLOGIA E IDRAULICA
Bacella di collegamento alla S.S. 209 Valserina
Sistemazione spondale alveo PK 1+270.00
Planimetria e sezione tipo

SCALA:
1:500 - 1:50

DATA:
Giugno 2020

Codice Unico di Progetto (CUP) **F12C03000050021** (Assegnato CIPE 20-04-2015)

Codice elaborato:

L	0	7	0	3												
2	1	1	E	0	3	0	1	0	0	0	T	1	1	0	3	E

Nome File: **LO70321TEG000000V003E**

REV.	DATA	DESCRIZIONE	Redatto	Controllato	Approvato	
C	Aprile 2019	Emissione PED	PROGIN	PROGIN	S.Lieto	A. Grimaldi
D	Aprile 2019	Emissione a seguito istruttoria	PROGIN	PROGIN	S.Lieto	A. Grimaldi
E	Giugno 2020	Emissione per Perizia di Variante	PROGIN	C. Di Serio	S.Lieto	A. Grimaldi