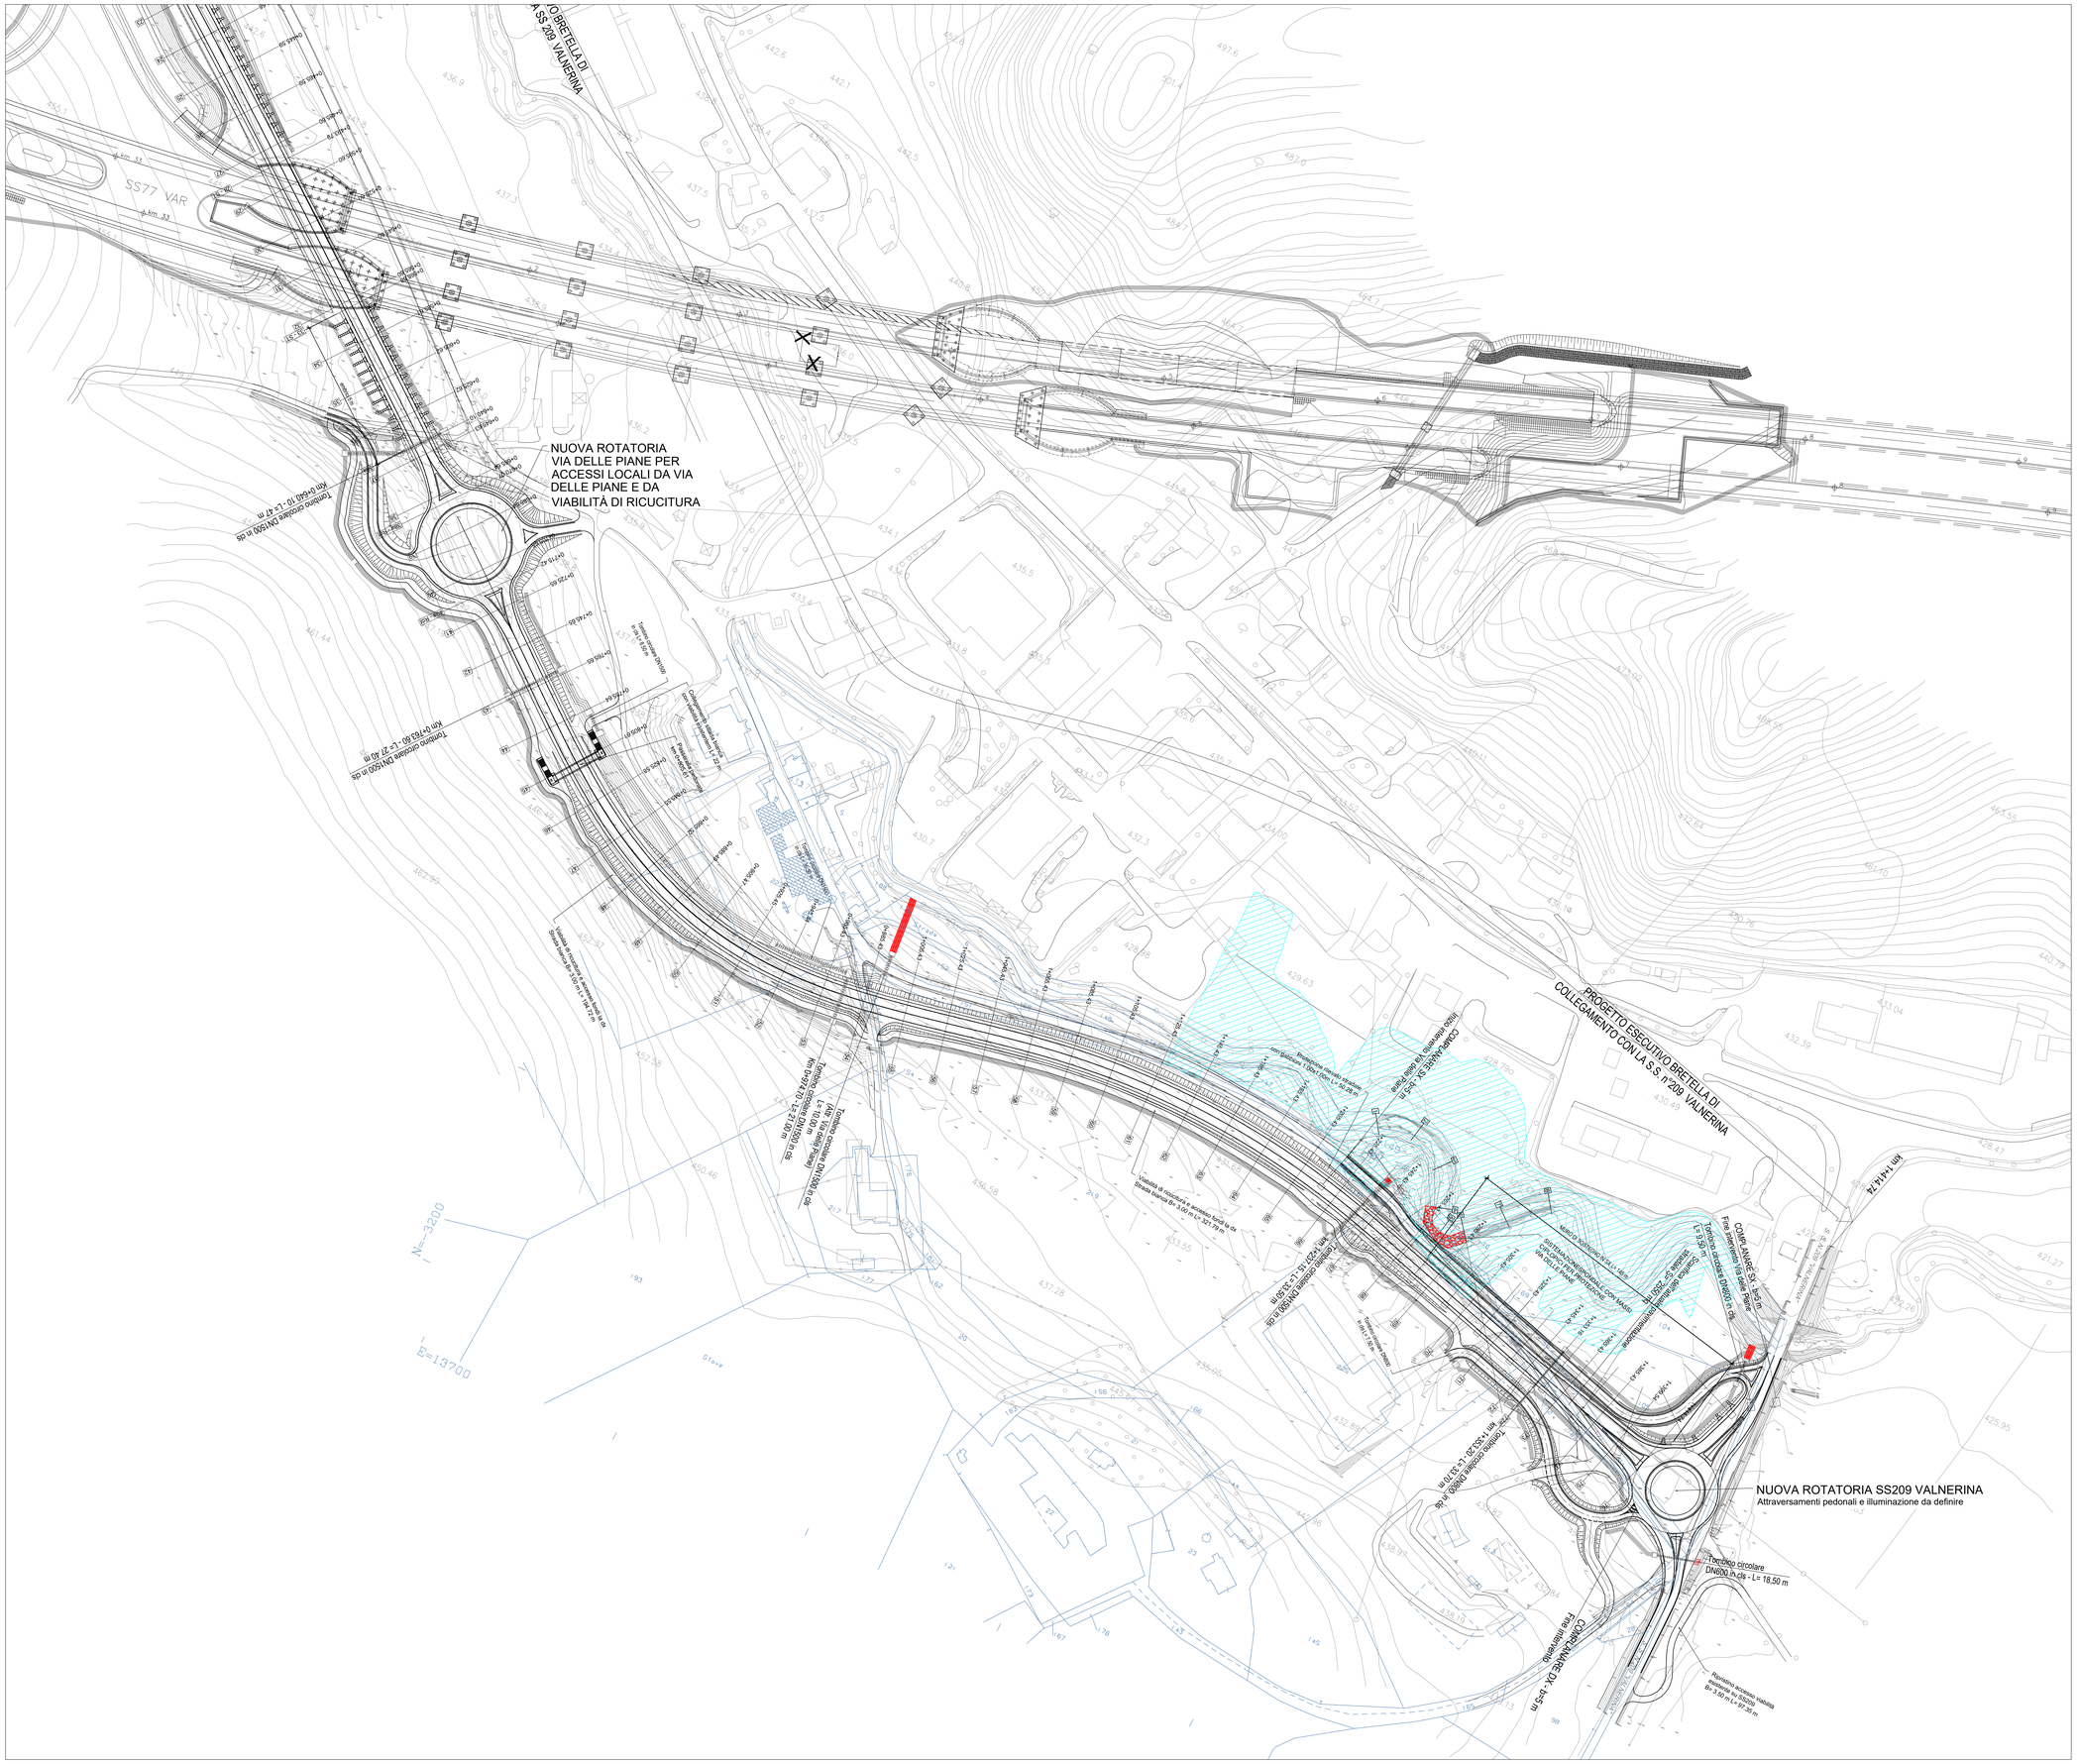

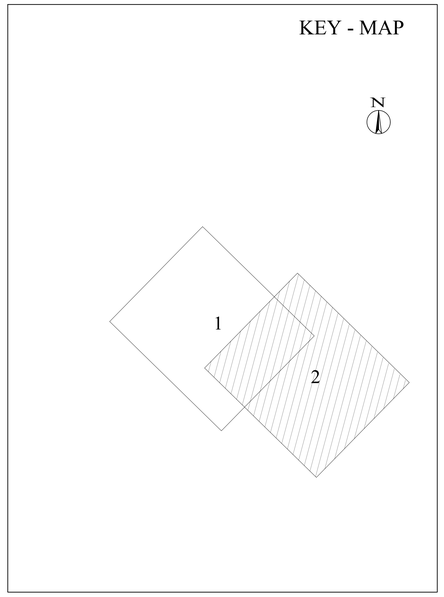

Area allagata

QUADRILATERO Marche Umbria S.p.A.

ASSE VIARIO MARCHE-UMBRIA
E QUADRILATERO DI PENETRAZIONE INTERNA
MAXI LOTTO 2

LAVORI DI COMPLETAMENTO DELLA DIRETTRICE PERUGIA ANCONA:
SS. 318 DI "VALFABBRICA", TRATTO PIANELLO -VALFABBRICA
SS. 76 "VAL DESINO", TRATTI FOSSATO VICO - CANCELLI E ALBACINA - SERRA SAN QUIRICO
"PEDEMONTANA DELLE MARCHE", TRATTO FABRIANO-MUCCIA-SFERCIA.

PERIZIA DI VARIANTE

CONTRAENTE GENERALE:
DIRPA 2 s.c.a r.l.

Il responsabile del Contraente Generale:
Firmato digitalmente da: Ing. Federico Montanari
Federico Montanari 2020.11.26 12:00:31

Il responsabile Integrazioni delle Prestazioni Specialistiche:
Firmato digitalmente da: LIETO SALVATORE
Data: 02/11/2020 13:27:45
Ing. Salvatore Lieto

PROGETTAZIONE: *Associazione Temporanea di Imprese*

Mandataria: PROGETTAZIONE INTEGRATA PROGIN S.p.A.

Mandanti: LOMBARDI SA INGEGNERI - CONSULENTI; LOMBARDI-REICO INGEGNERIA S.r.l.; SGAI s.r.l. di E.Forlani & C. Studio di Ingegneria e Geologia Applicata
Via Ancona n. 2 - 60131 Ancona - Tel. 071/2863231 - Fax 071/2863230
C.F./P.IVA/Iscr. Reg. Imprese Ancona 00156750421 - Cap. Soc. € 100.000,00 i.v.
Iscr. Albo Soc. Coop. n. A 157330 - Iscr. REA n. 154277
www.sgai.com — Sede Legale: Via Ancona n. 2 - 60131 Ancona

RESPONSABILE DELLA PROGETTAZIONE PER L'A.T.I.
Prof. Ing. Antonio Grimaldi

GEOLOGO
Dott. Geol. Fabrizio Pontoni

COORDINATORE DELLA SICUREZZA IN FASE DI PROGETTAZIONE
Ing. Michele Curiale

Ordine degli Ingegneri della Provincia di Roma — Ing. Antonio Grimaldi — ORDINE INGEGNERI ROMA N. 20860 — ALBO SEZIONE A
Ordine dei Geologi delle Marche — Dott. Geol. Fabrizio PONTONI — Geologo Specializzato — N. 176 — ALBO SEZIONE A
Ordine degli Ingegneri della Provincia di Ancona — Dott. Ing. MICHELE CURIALE — N. 1417 — Settore A — Informatica, Dell'Informazione — CURIALE
Firma digitale: CN=CURIALE MICHELE, O=ORDINE DEGLI INGEGNERI DELLA PROVINCIA DI ANCONA, C=IT, SERIALNUMBER=IT:CRLMHL72E29A271Q

VISTO: IL RESPONSABILE DEL PROCEDIMENTO
Ing. Iginio Farotti

2.1.1. - PEDEMONTANA DELLE MARCHE
Lotto funzionale del Sub lotto 2.1 - Tratto Fabriano - Matelica Nord

IDROLOGIA E IDRAULICA
Bretella di collegamento alla S.S. 209 Valnerina
Sistemazione spondale alveo PK 1+270
Planimetria area di esondazione Post operam

SCALA: *1:1000*

DATA: Agosto 2020

Codice Unico di Progetto (CUP): **F12C03000050021** (Assegnato CIPE 20-04-2015)

Codice elaborato:

Opera	Tratto	Settore	CEE	WBS	Id. doc.	N. prog.	Rev.
L 0 7 0 3	2 1 1	E	0 3 0	1 0 0 0 0	T V I	0 5 1	A

Nome File: L070321103E0300001TVI051A

REV.	DATA	DESCRIZIONE	Redatto		Controllato	Approvato
A	Agosto 2020	Emissione per Perizia di Variante	PROGIN	C. Di Serio	S. Lieto	A. Grimaldi