


KEY - MAP

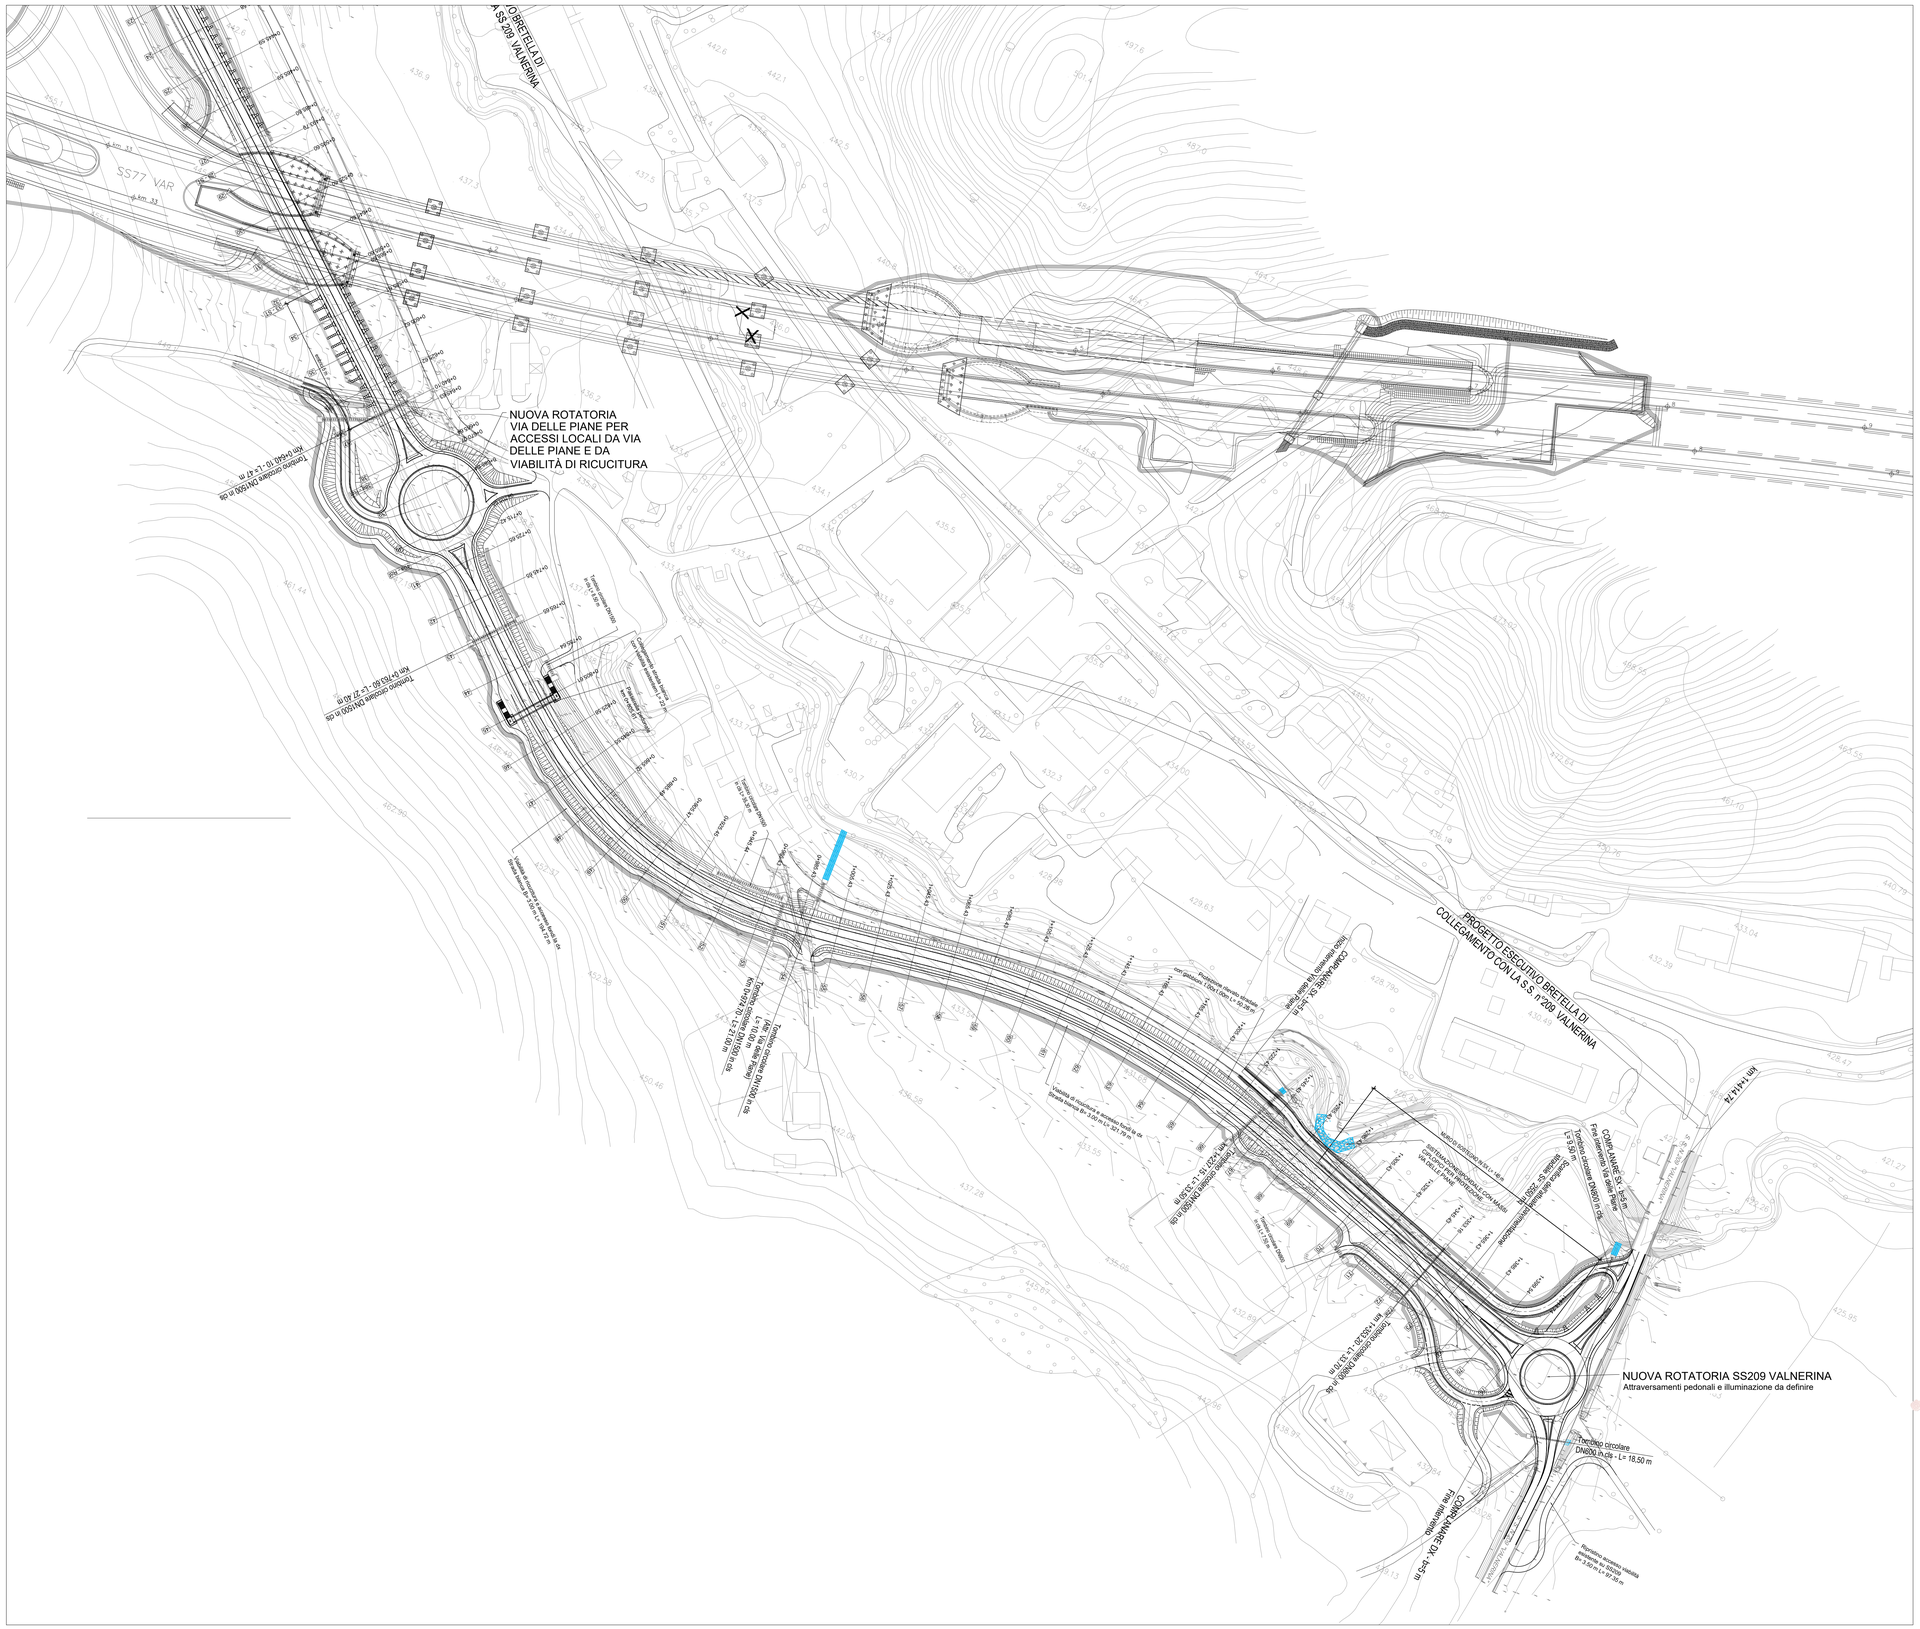


QUADRILATERO
Marche Umbria S.p.A.

# ASSE VIARIO MARCHE-UMBRIA
# E QUADRILATERO DI PENETRAZIONE INTERNA
# MAXI LOTTO 2

LAVORI DI COMPLETAMENTO DELLA DIRETTRICE PERUGIA ANCONA:

SS. 318 DI "VALFABBRICA", TRATTO PIANELLO -VALFABBRICA

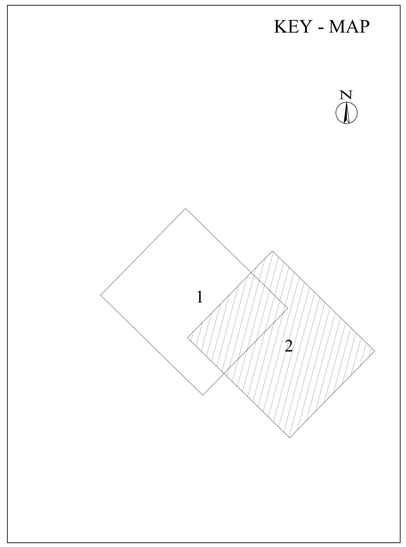SS. 76 "VAL D'ESINO", TRATTI FOSSATO VICO - CANCELLI E ALBACINA - SERRA SAN QUIRICO "PEDEMONTANA DELLE MARCHE", TRATTO FABRIANO-MUCCIA-SFERCIA.

## PERIZIA DI VARIANTE

*CONTRAENTE GENERALE:*
DIRPA 2 s.c.a.r.l.

*Il responsabile del Contraente Generale:*
Firmato digitalmente da
**FEDERICO MONTANARI**
Data e ora della firma: 26/11/2020 12:48:06
Ing. Federico Montanari

*Il responsabile Integrazioni delle Prestazioni Specialistiche:*
Firmato digitalmente da: LIETO SALVATORE
Data: 26/11/2020 14:05:08
Ing. Salvatore Lieto

*PROGETTAZIONE: Associazione Temporanea di Imprese*

*Mandataria:* PROGETTECNICA, INTEGRATED ENGINEERING, PROGIN S.r.l.

*Mandanti:* LOMBARDI SA (INGEGNERI CONSULENTI); LOMBARDI-REICO INGEGNERIA S.r.l.; SGAI s.r.l. di E.Fortani & C. (Società di Ingegneria e Consulenza Tecnica) Via Ischia, 5 - 60131 ANCONA - Tel. 071/2866211 - Fax 071/2866210 - P.I. 00158820420 - C.F. 00158820420 - R.E.A. 147000 - Cap. Soc. i.v. 100.000,00 - Iscr. Tribunale di Ancona al n. 00158820420 - Iscr. Albo Società Cooperative al n. A 108146 - Iscr. Albo Artigiani al n. 2000/00 - Iscr. Albo Società di Ingegneria al n. 1/2000 - www.sgai.com

RESPONSABILE DELLA PROGETTAZIONE PER L'A.T.I.
Prof. Ing. Antonio Grimaldi

GEOLOGO
Dott. Geol. Fabrizio Pontoni

COORDINATORE DELLA SICUREZZA IN FASE DI PROGETTAZIONE
Ing. Michele Curiale

ORDINE DEGLI INGEGNERI ROMA Sez. A 20000 — ANTONIO GRIMALDI

ORDINE DEI GEOLOGI DELLE MARCHE — Fabrizio PONTONI, Geologo Specialista, N. 190, ALBO SEZIONE A

ORDINE DEGLI INGEGNERI DELLA PROVINCIA DI ANCONA — Dott. Ing. MICHELE CURIALE, N. 1019, Sez. A, Settore Civile e Ambientale, Specializzazione Infrastrutture

VISTO: IL RESPONSABILE DEL PROCEDIMENTO
Ing. Iginio Farotti

**2.1.1. - PEDEMONTANA DELLE MARCHE**
**Lotto funzionale del Sub lotto 2.1 - Tratto Fabriano - Matelica Nord**

*PLANIMETRIE*
*Bretella di collegamento alla S.S. 209 Valnerina*
*Planimetria di Progetto - Tav.:2 di 2*

*SCALA:* *1:1000*

*DATA:* Agosto 2020

Codice Unico di Progetto (CUP) **F12C03000050021** (Assegnato CIPE 20-04-2015)

*Codice elaborato:*

| Opera | Tratto | Settore | CIE | WBS | id. doc. | n. prog. | Rev. |
|---|---|---|---|---|---|---|---|
| L0 | 7 0 3 | 2 2 1 | E 0 6 | C S 3 0 0 0 | P L A | 0 2 | H |

*Nome File: L070321E06CS3000PLA01-02*

| REV. | DATA | DESCRIZIONE | Redatto | | Controllato | Approvato |
|---|---|---|---|---|---|---|
| F | Dicembre 2018 | Emissione PED | PROGIN | PROGIN | S. Lieto | A. Grimaldi |
| G | Marzo 2019 | Emissione a seguito istruttoria | PROGIN | PROGIN | S. Lieto | A. Grimaldi |
| H | Agosto 2020 | Emissione per Perizia di Variante | PROGIN | C. Di Serio | S. Lieto | A. Grimaldi |