QUADRILATERO
Marche Umbria S.p.A.

ASSE VIARIO MARCHE-UMBRIA
E QUADRILATERO DI PENETRAZIONE INTERNA
MAXI LOTTO 2

LAVORI DI COMPLETAMENTO DELLA DIRETTRICE PERUGIA ANCONA:
SS. 318 DI "VALFABBRICA", TRATTO PIANELLO -VALFABBRICA
SS. 76 "VAL D'ESINO", TRATTI FOSSATO VICO - CANCELLI E ALBACINA - SERRA SAN QUIRICO
"PEDEMONTANA DELLE MARCHE", TRATTO FABRIANO-MUCCIA-SFERCIA.

PERIZIA DI VARIANTE

CONTRAENTE GENERALE:	*Il responsabile del Contraente Generale:*	*Il responsabile Integrazioni delle Prestazioni Specialistiche:*
DIRPA 2 s.c.a r.l.	Firmato digitalmente da FEDERICO MONTANARI Data e ora della firma: 26/11/2020 14:08:50 Ing. Federico Montanari	Firmato digitalmente da: LIETO SALVATORE Data: 25/11/2020 15:03:55 Ing. Salvatore Lieto

***PROGETTAZIONE:** Associazione Temporanea di Imprese*

Mandataria: PROGETTAZIONE GRANDI INFRASTRUTTURE PROGIN S.p.A.

Mandanti: LOMBARDI SA INGEGNERI CONSULENTI; LOMBARDI-REICO INGEGNERIA S.r.l.; SGAI s.r.l. di E.Forlani & C. Studio di Ingegneria e Geologia Applicata — www.sgai.com

RESPONSABILE DELLA PROGETTAZIONE PER L'A.T.I. Prof. Ing. Antonio Grimaldi GEOLOGO Dott. Geol. Fabrizio Pontoni COORDINATORE DELLA SICUREZZA IN FASE DI PROGETTAZIONE Ing. Michele Curiale	Dott. Ing. ANTONIO GRIMALDI — ORDINE INGEGNERI ROMA N. 20860 ORDINE DEI GEOLOGI DELLE MARCHE — Fabrizio PONTONI — Geologo Specialista N. 176 — ALBO SEZIONE A ORDINE DEGLI INGEGNERI DELLA PROVINCIA DI CASERTA — Dott. Ing. MICHELE CURIALE N. 1679 "Sez. A" Settori: Civile Ambientale, Industriale, Dell'Informazione
VISTO: IL RESPONSABILE DEL PROCEDIMENTO GRIMALDI ANTONIO 29.10.2020 Ing. Iginio Farotti	

2.1.1. - PEDEMONTANA DELLE MARCHE
Lotto funzionale del Sub lotto 2.1 - Tratto Fabriano - Matelica Nord

SEZIONI TRASVERSALI
Nuova rotatoria Via delle Piane

SCALA: *1:200*

DATA: Agosto 2020

Codice Unico di Progetto (CUP) **F12C03000050021** (Assegnato CIPE 20-04-2015)

Codice elaborato:

Opera	Tratto	Settore	CEE	WBS	Id. doc.	N. prog.	Rev.
L0703	211	E	09	CS5020	SEZ	01	A

Nome File: L0703211E09CS5020SEZ01A

REV.	DATA	DESCRIZIONE	Redatto		Controllato	Approvato
A	Agosto 2020	Emissione per Perizia di Variante	PROGIN	C. Di Serio	S. Lieto	A. Grimaldi

SCAVI E BONIFICHE	
STERRO	24,609 mq

RILEVATI	
TERRENO VEGETALE	20,244 m


SOVRASTRUTTURA STRADALE	
STRATO DI USURA	9,501 m

MANUFATTI	
CANALETTA	2,000 u.tà

SEZIONE N. : 1

Q. PROGETTO : 442,78

DIST.PROG. : 0+000,00

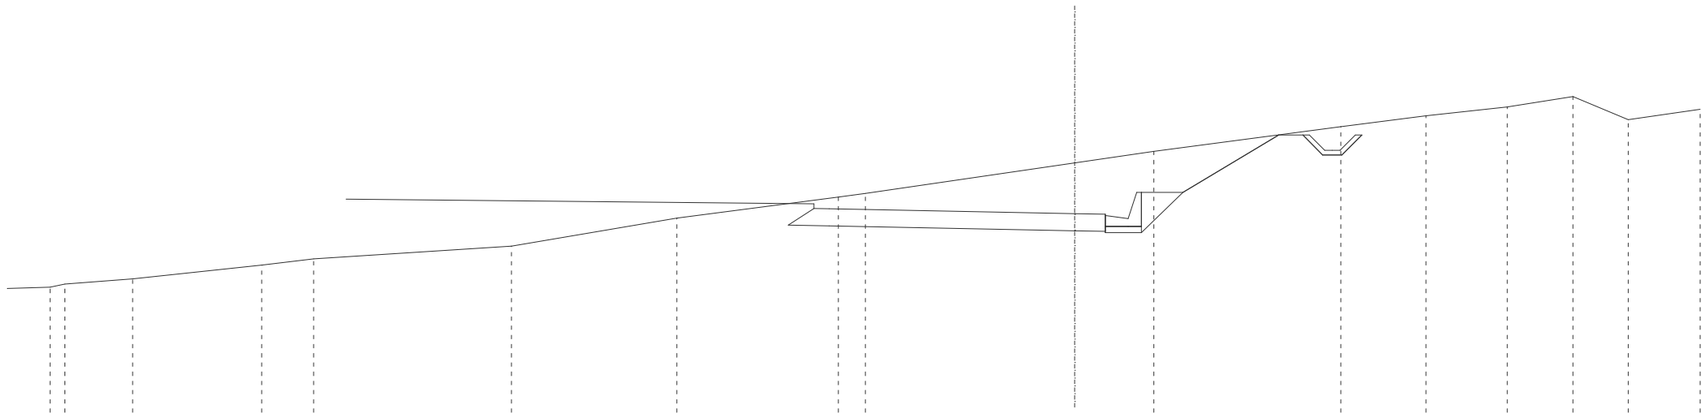

SCALA 1:200

Q.RIF. 424,000

| | | |

SCAVI E BONIFICHE	
STERRO	22,108 mq

RILEVATI	
TERRENO VEGETALE	19,634 m


SOVRASTRUTTURA STRADALE	
STRATO DI USURA	9,501 m

MANUFATTI	
CANALETTA	2,000 u.tà

SEZIONE N. : 2

Q. PROGETTO : 442,66

DIST.PROG. : 0+010,00

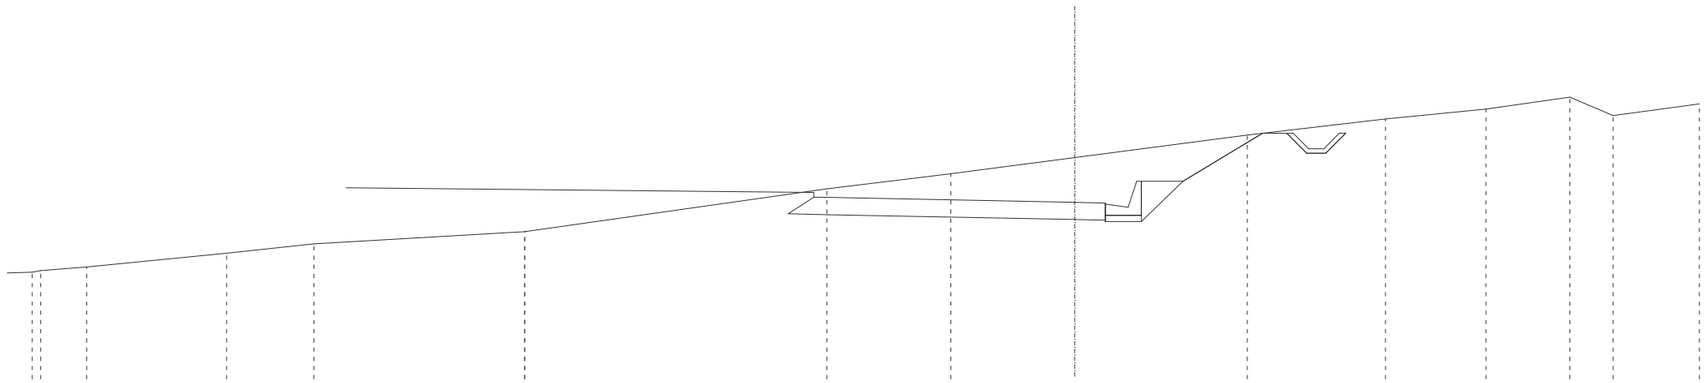

SCALA 1:200

Q.RIF. 424,000

| | | |

SCAVI E BONIFICHE	
STERRO	11,765 mq

RILEVATI	
TERRENO VEGETALE	18,864 m


SOVRASTRUTTURA STRADALE	
STRATO DI USURA	9,501 m

MANUFATTI	
CANALETTA	2,000 u.tà

SEZIONE N. : 3

Q. PROGETTO : 442,57

DIST.PROG. : 0+020,00

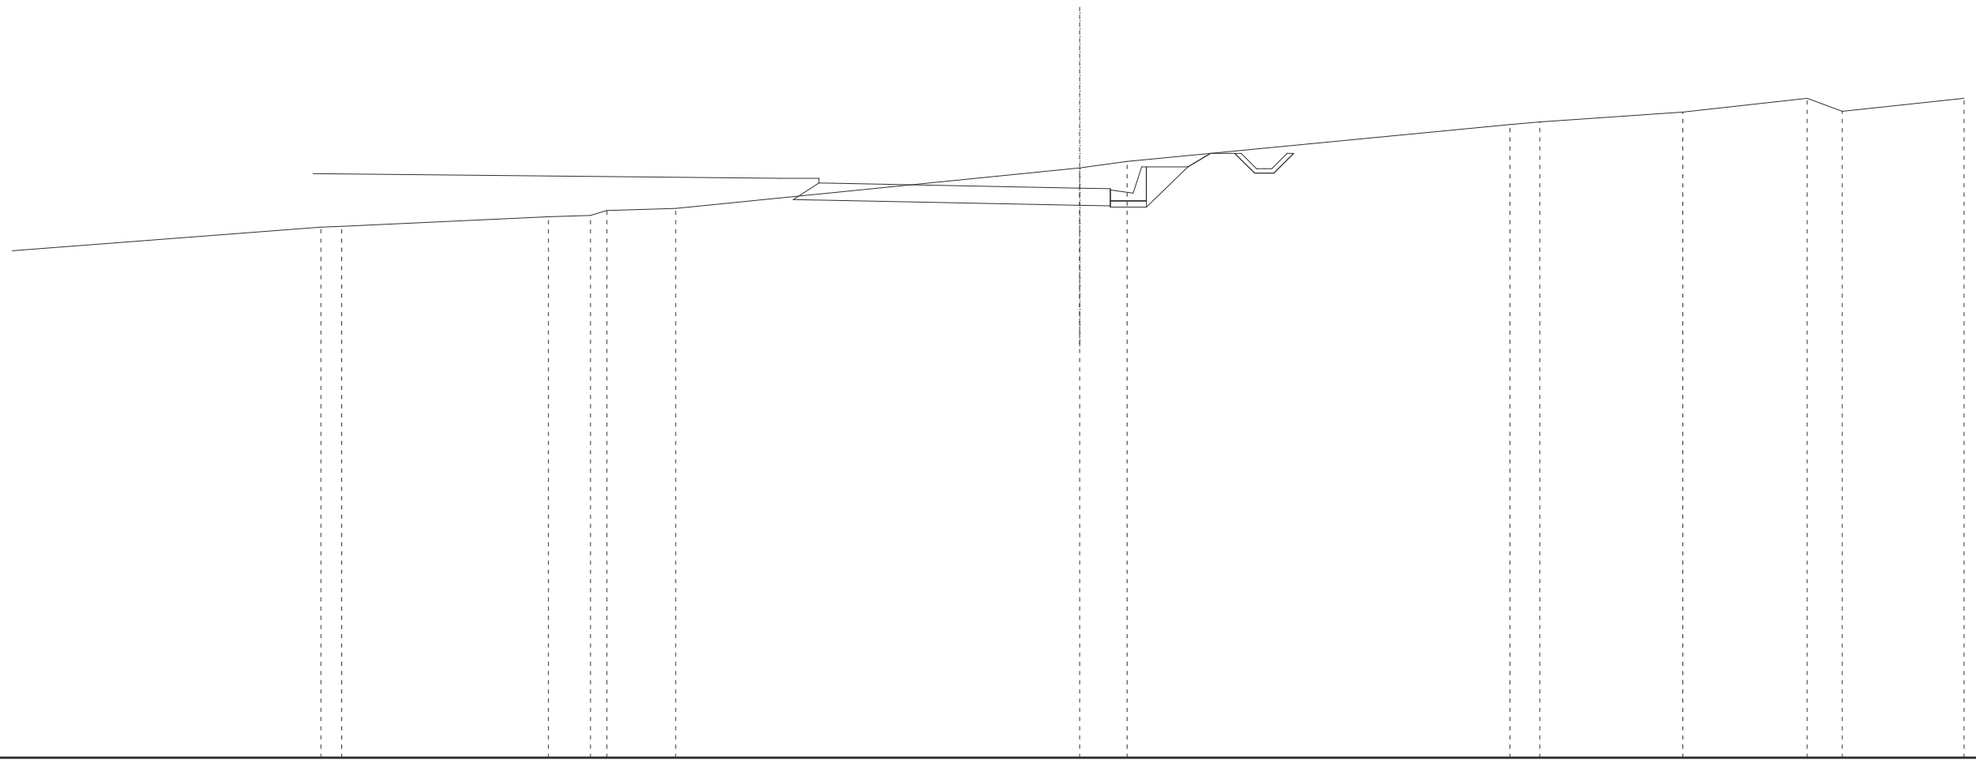

SCALA 1:200

Q.RIF. 424,000

| | | |

SCAVI E BONIFICHE	
STERRO	3,041 mq
SCOTICO	5,970 m

RILEVATI	
RILEVATO	2,876 mq
TERRENO VEGETALE	16,651 m


SOVRASTRUTTURA STRADALE	
STRATO DI USURA	9,501 m

MANUFATTI	
CANALETTA	1,000 u.tà

SEZIONE N. : 4

Q. PROGETTO : 442,52

DIST.PROG. : 0+030,00

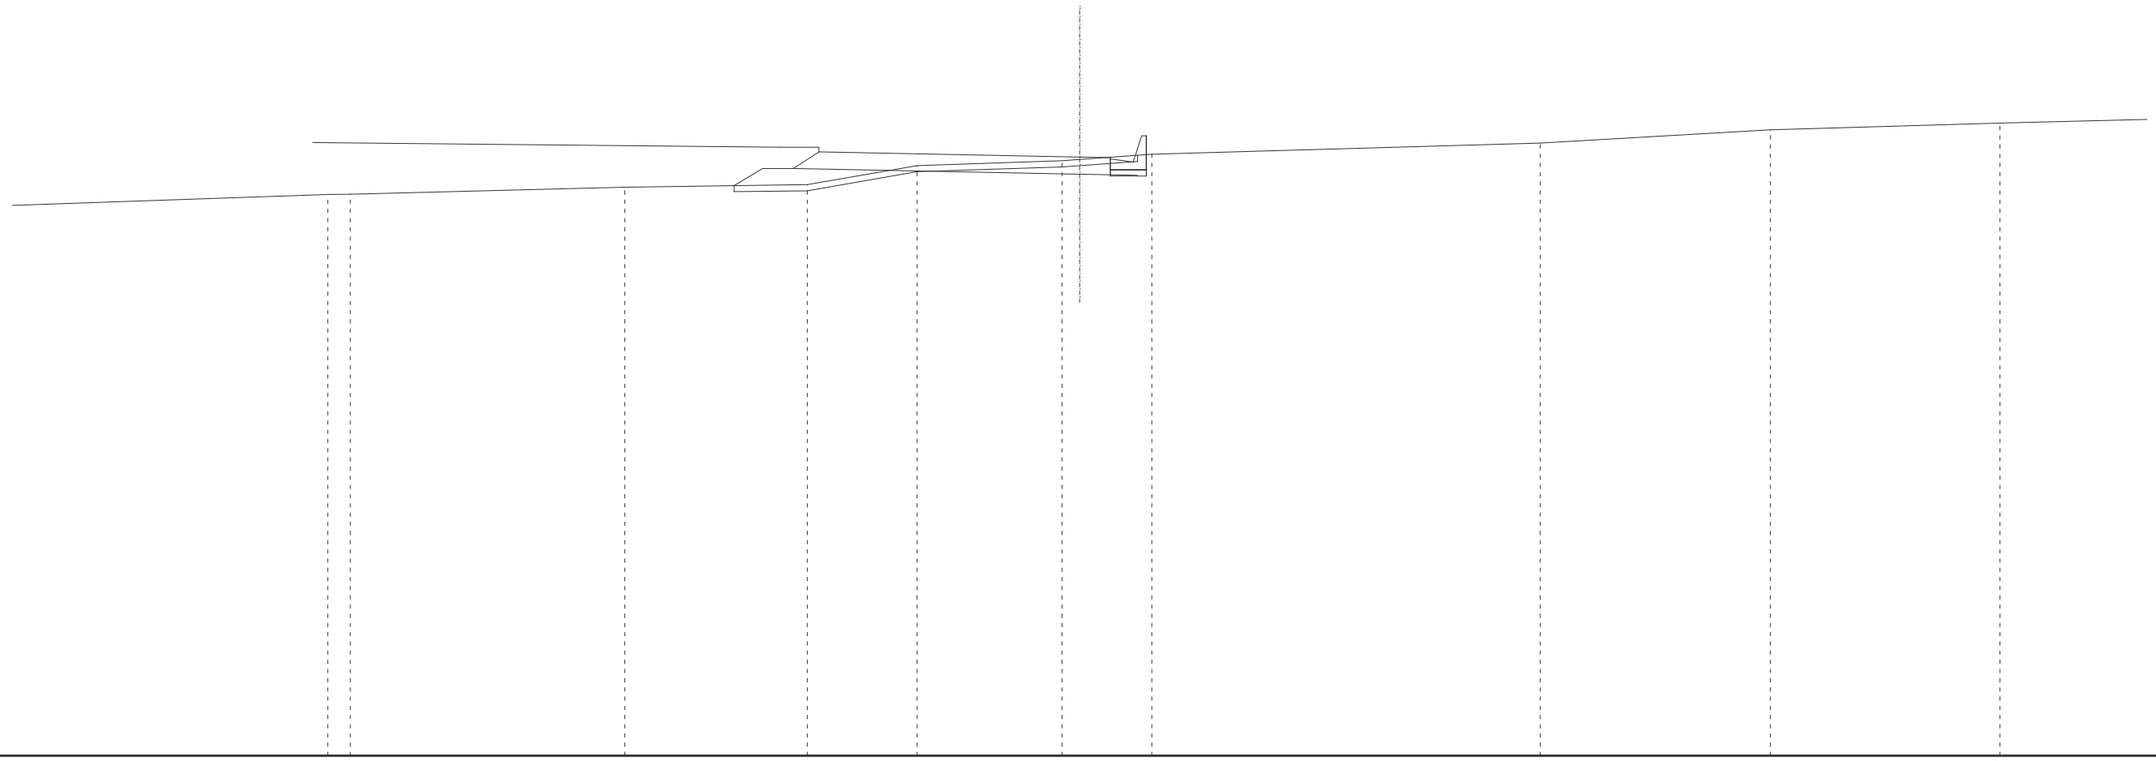

SCALA 1:200

Q.RIF. 423,000

| | | |

SCAVI E BONIFICHE	
STERRO	0,058 mq
SCOTICO	13,675 m


RILEVATI	
RILEVATO	8,522 mq
TERRENO VEGETALE	19,223 m

SOVRASTRUTTURA STRADALE	
STRATO DI USURA	9,501 m

SEZIONE N. : 5

Q. PROGETTO : 442,51

DIST.PROG. : 0+040,00

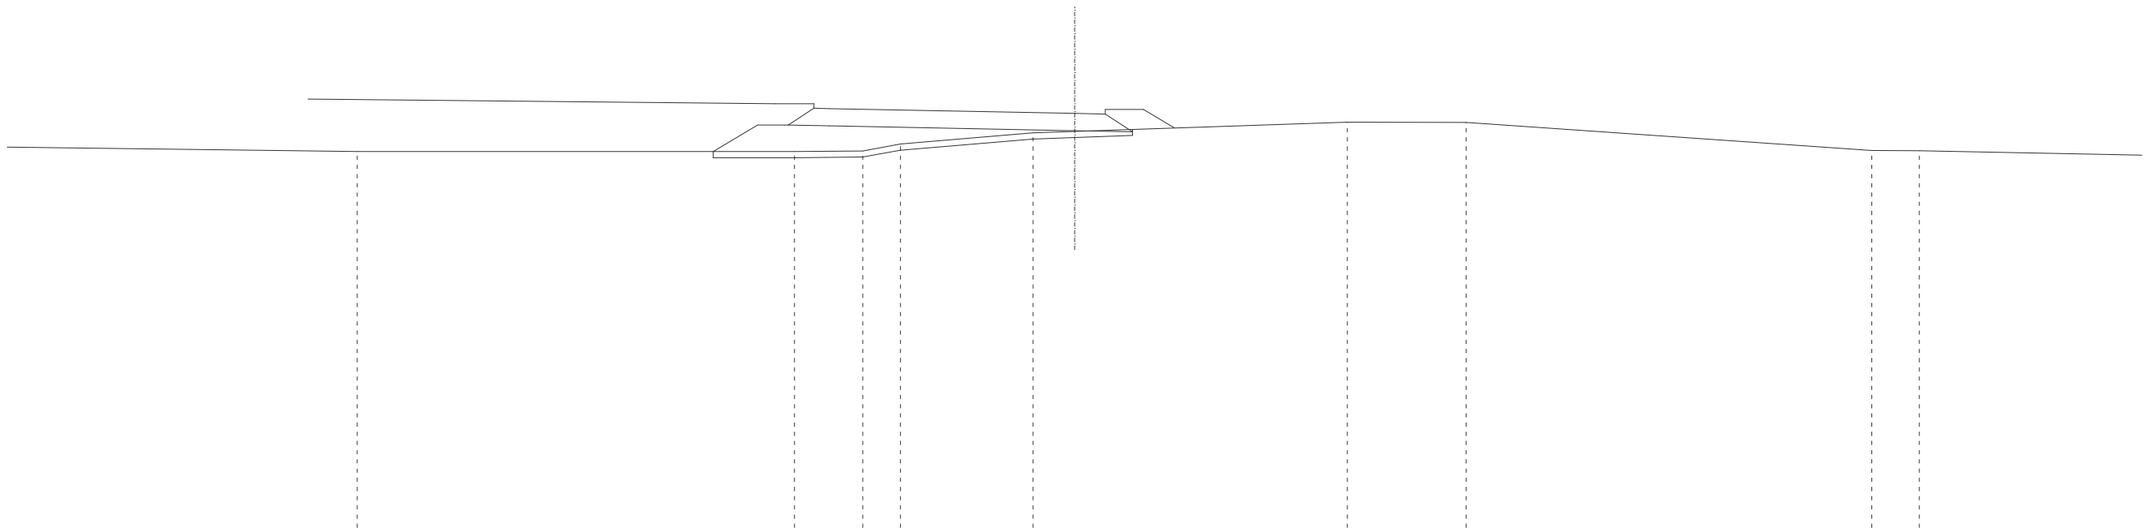

SCALA 1:200

Q.RIF. 423,000

| | | |

SCAVI E BONIFICHE	
SCOTICO	18,159 m


RILEVATI	
RILEVATO	27,478 mq
TERRENO VEGETALE	22,633 m

SOVRASTRUTTURA STRADALE	
STRATO DI USURA	9,501 m

SEZIONE N. : 6

Q. PROGETTO : 442,53

DIST.PROG. : 0+050,00

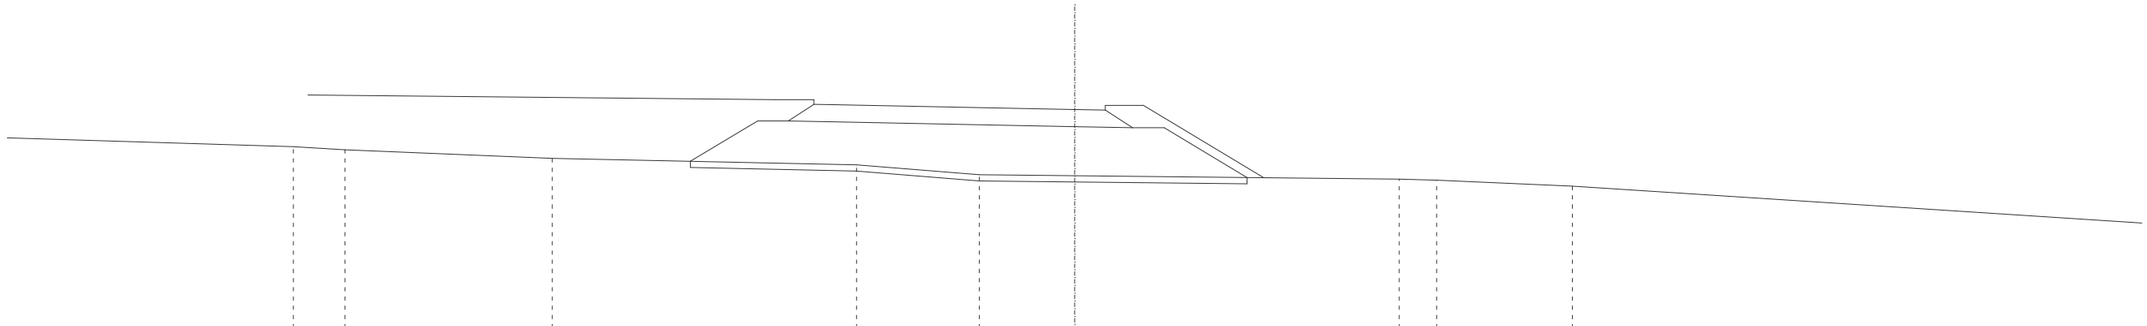

SCALA 1:200

Q.RIF. 421,000

| | | |

SCAVI E BONIFICHE	
SCOTICO	20,274 m


RILEVATI	
RILEVATO	37,402 mq
TERRENO VEGETALE	24,204 m

SOVRASTRUTTURA STRADALE	
STRATO DI USURA	9,501 m

SEZIONE N. : 7

Q. PROGETTO : 442,58

DIST.PROG. : 0+060,00

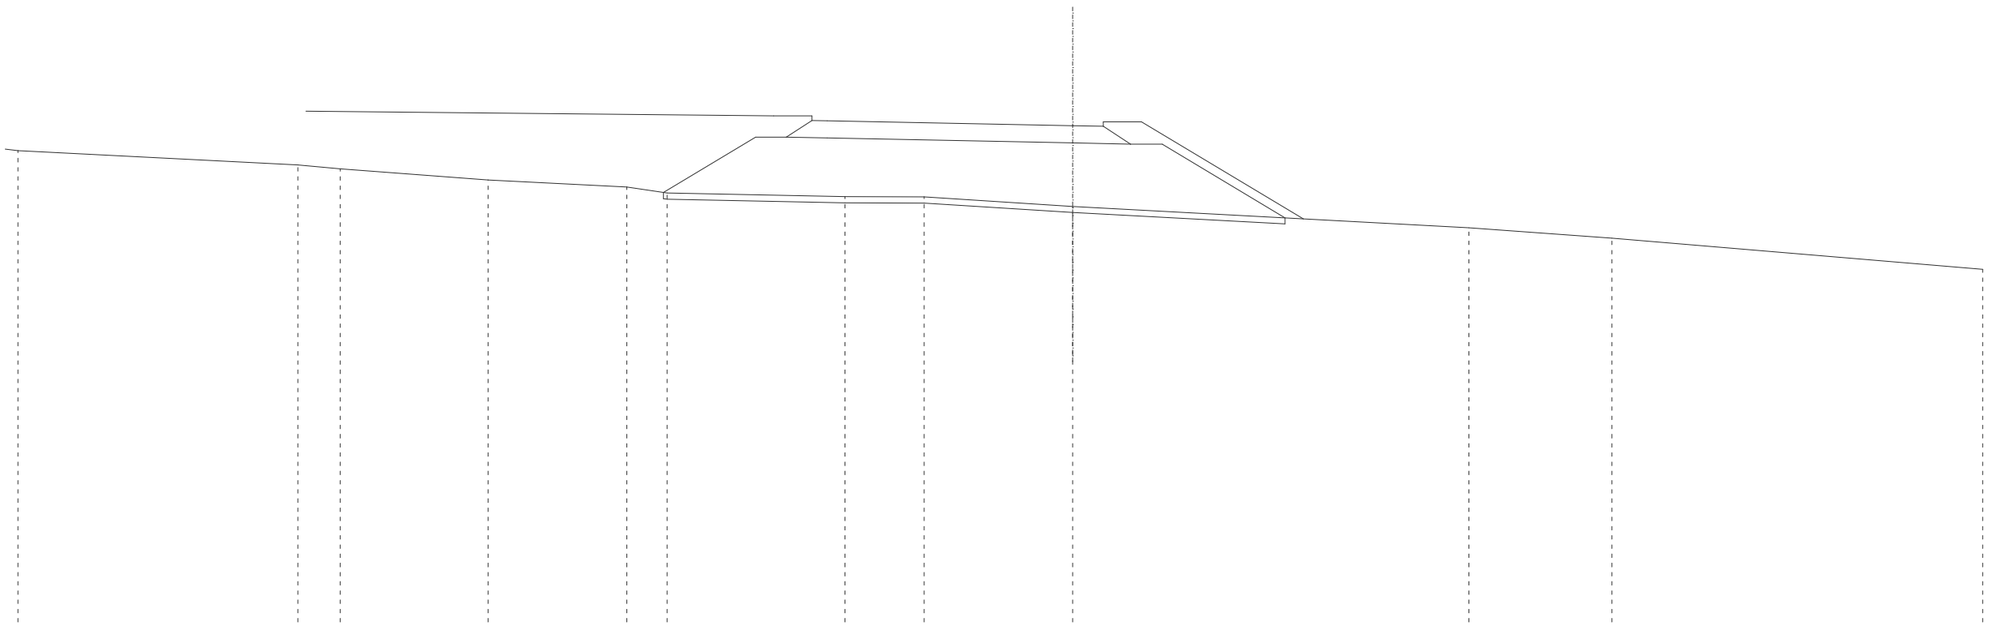

SCALA 1:200

Q.RIF. 421,000

| | | |

SCAVI E BONIFICHE	
SCOTICO	22,142 m


RILEVATI	
RILEVATO	48,005 mq
TERRENO VEGETALE	26,072 m

SOVRASTRUTTURA STRADALE	
STRATO DI USURA	9,501 m

SEZIONE N. : 8

Q. PROGETTO : 442,68

DIST.PROG. : 0+070,00

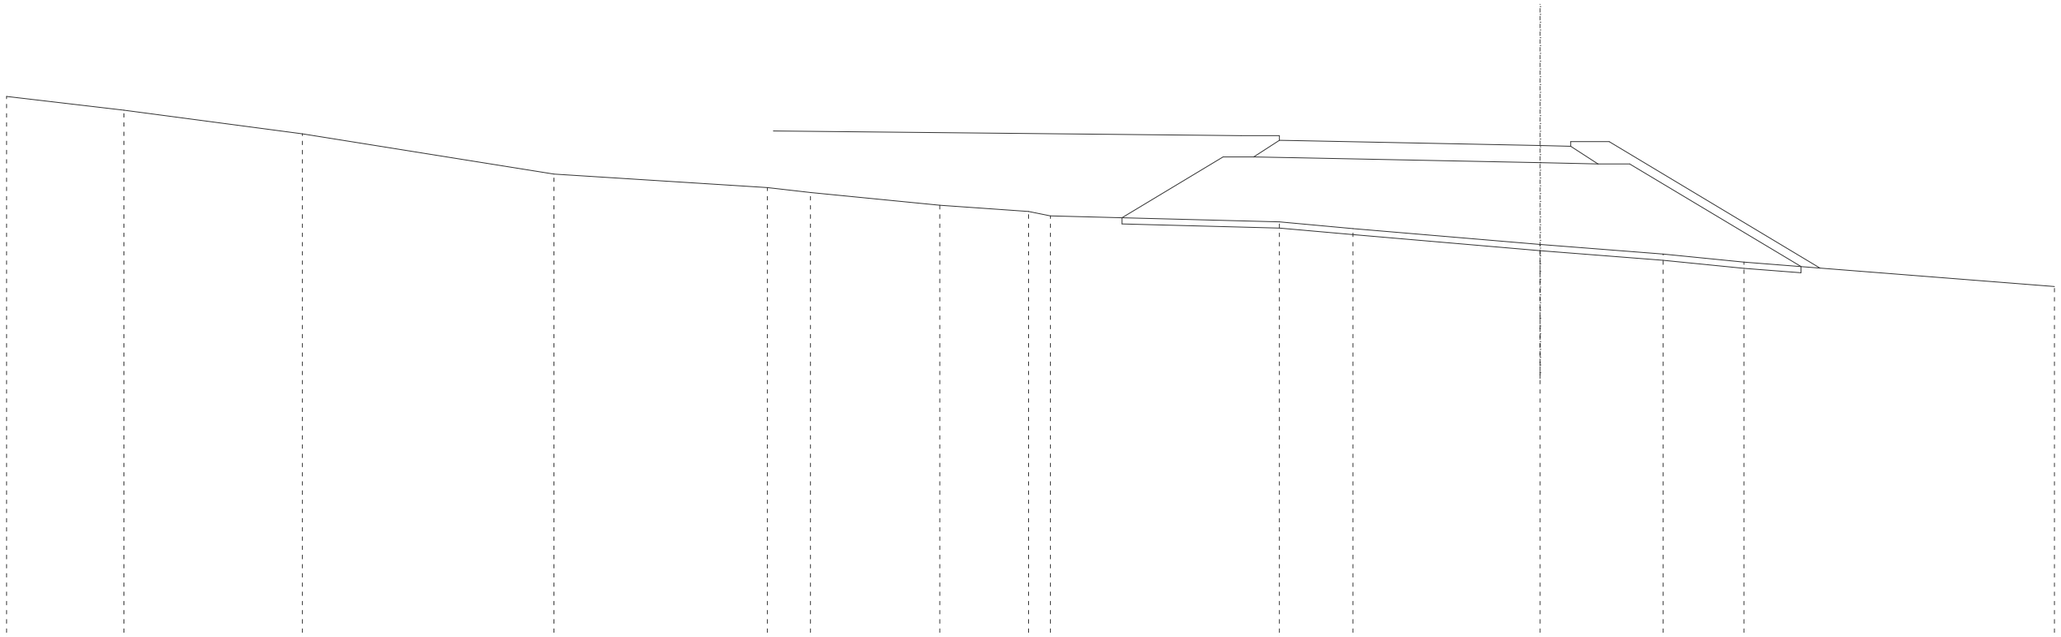

SCALA 1:200

Q.RIF. 422,000

| | | |

SCAVI E BONIFICHE	
SCOTICO	22,219 m


RILEVATI	
RILEVATO	49,224 mq
TERRENO VEGETALE	25,875 m

SOVRASTRUTTURA STRADALE	
STRATO DI USURA	9,501 m

SEZIONE N. : 9

Q. PROGETTO : 442,81

DIST.PROG. : 0+080,00

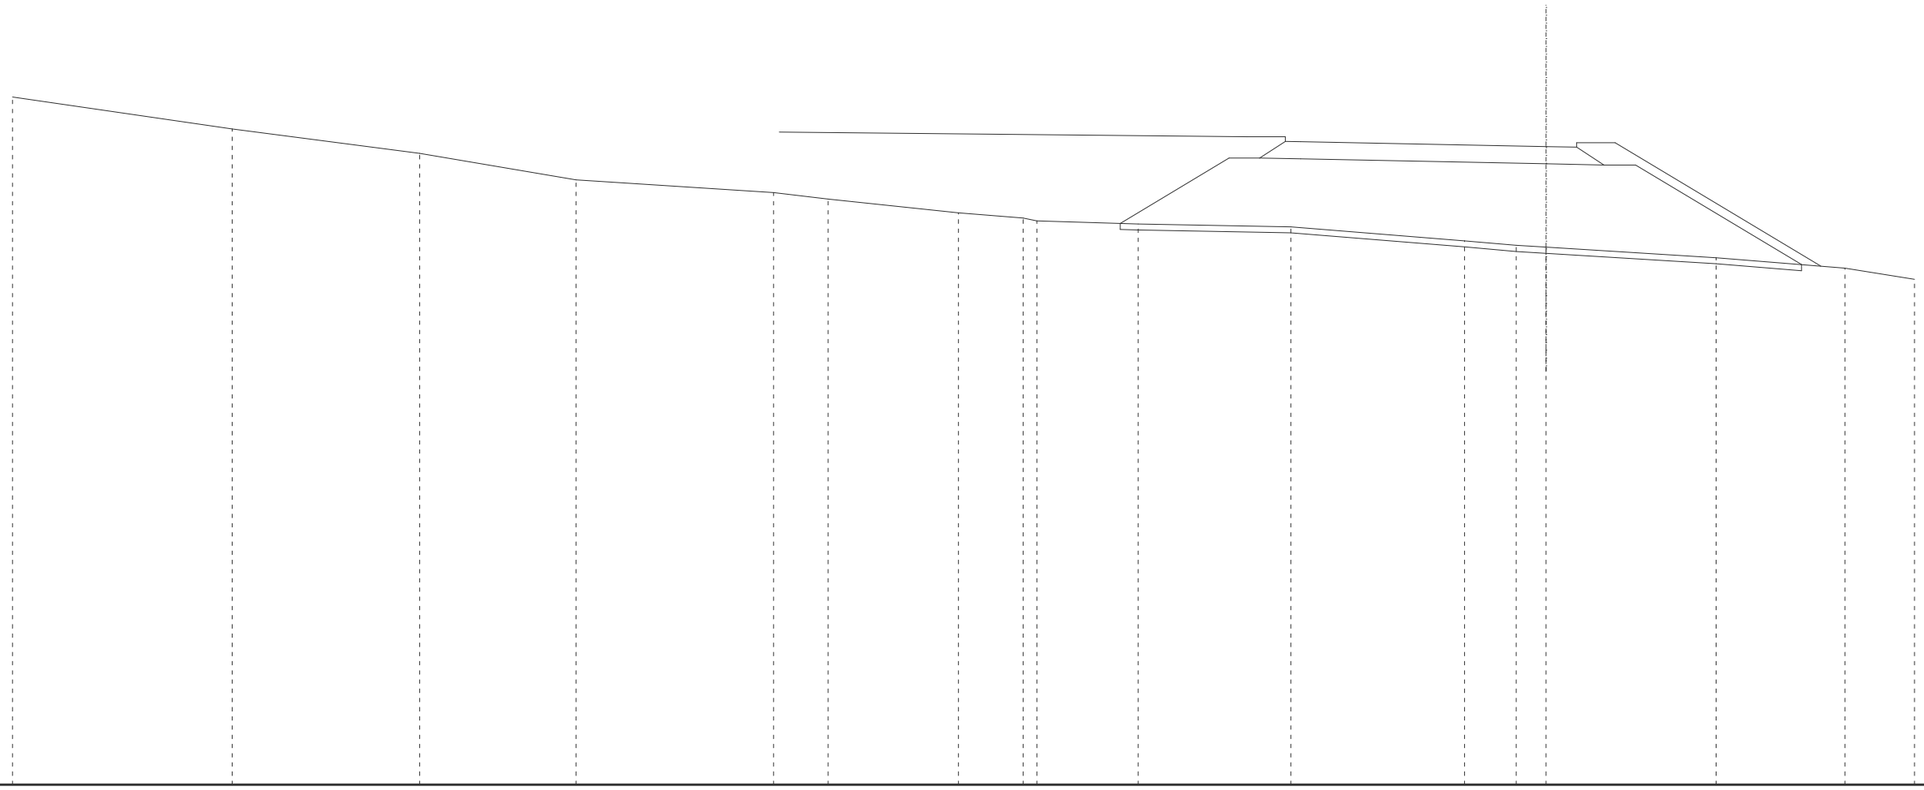

SCALA 1:200

Q.RIF. 422,000

| | | |

SCAVI E BONIFICHE	
SCOTICO	21,681 m


RILEVATI	
RILEVATO	43,435 mq
TERRENO VEGETALE	25,257 m

SOVRASTRUTTURA STRADALE	
STRATO DI USURA	9,501 m

SEZIONE N. : 10

Q. PROGETTO : 442,92

DIST.PROG. : 0+090,00

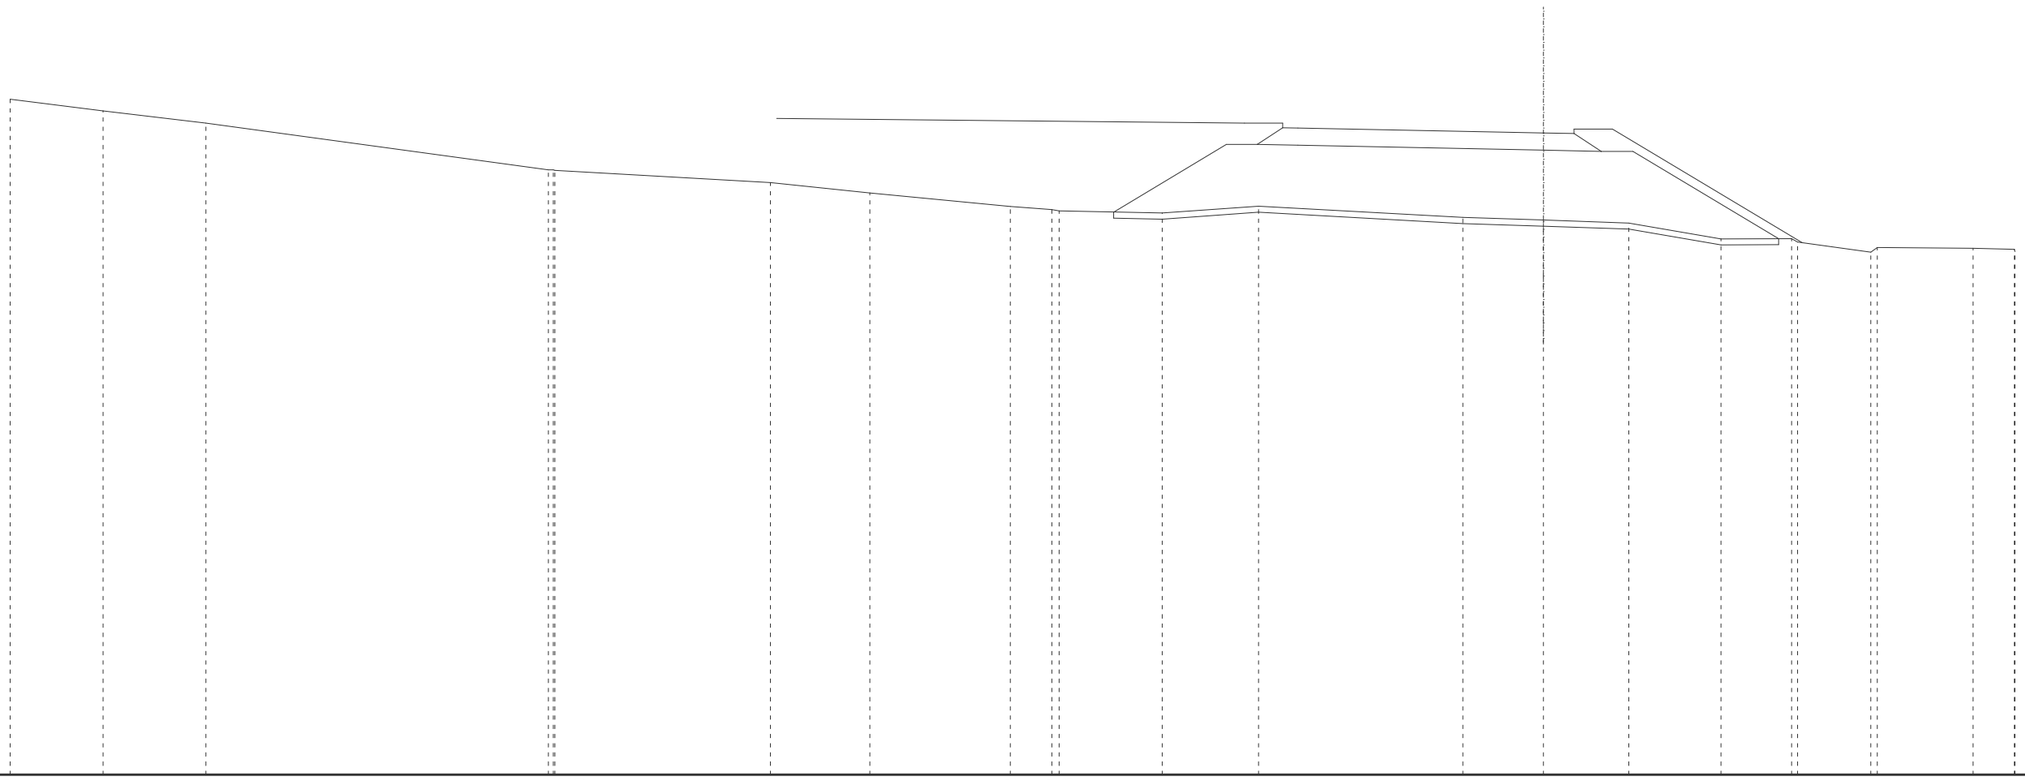

SCALA 1:200

Q.RIF. 422,000

| | | |

SCAVI E BONIFICHE	
SCOTICO	20,377 m


RILEVATI	
RILEVATO	36,683 mq
TERRENO VEGETALE	23,654 m

SOVRASTRUTTURA STRADALE	
STRATO DI USURA	9,501 m

SEZIONE N. : 11

Q. PROGETTO : 443,01

DIST.PROG. : 0+100,00

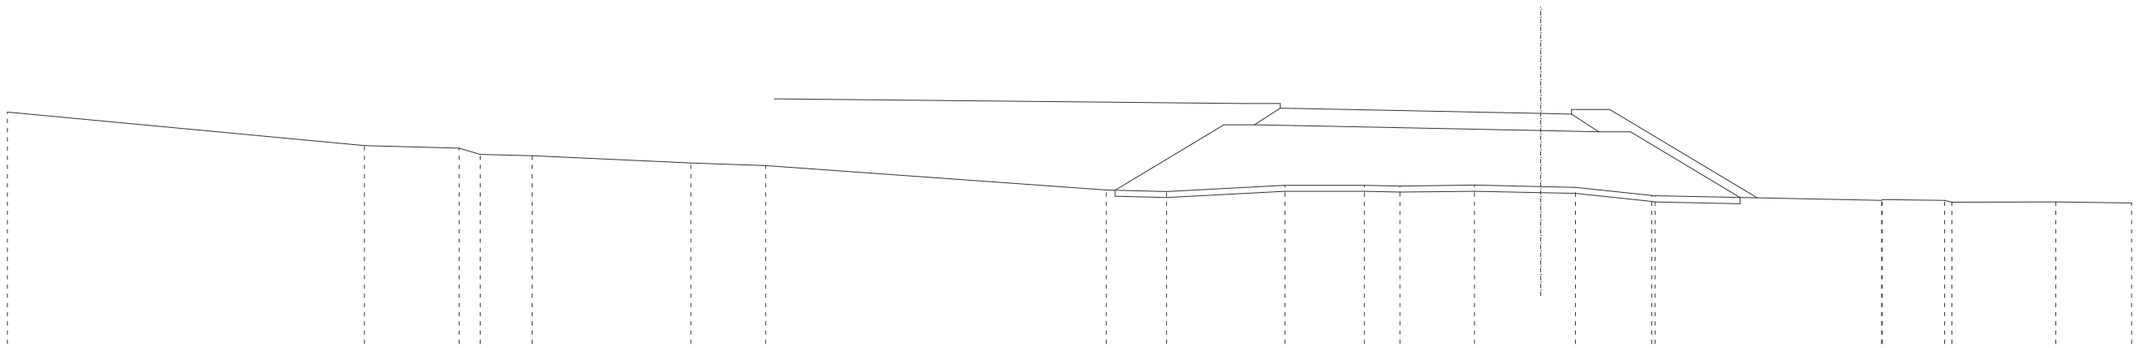

SCALA 1:200

Q.RIF. 422,000

| | | |

SCAVI E BONIFICHE	
SCOTICO	18,639 m


RILEVATI	
RILEVATO	28,998 mq
TERRENO VEGETALE	22,330 m

SOVRASTRUTTURA STRADALE	
STRATO DI USURA	9,501 m

SEZIONE N. : 12

Q. PROGETTO : 443,05

DIST.PROG. : 0+110,00

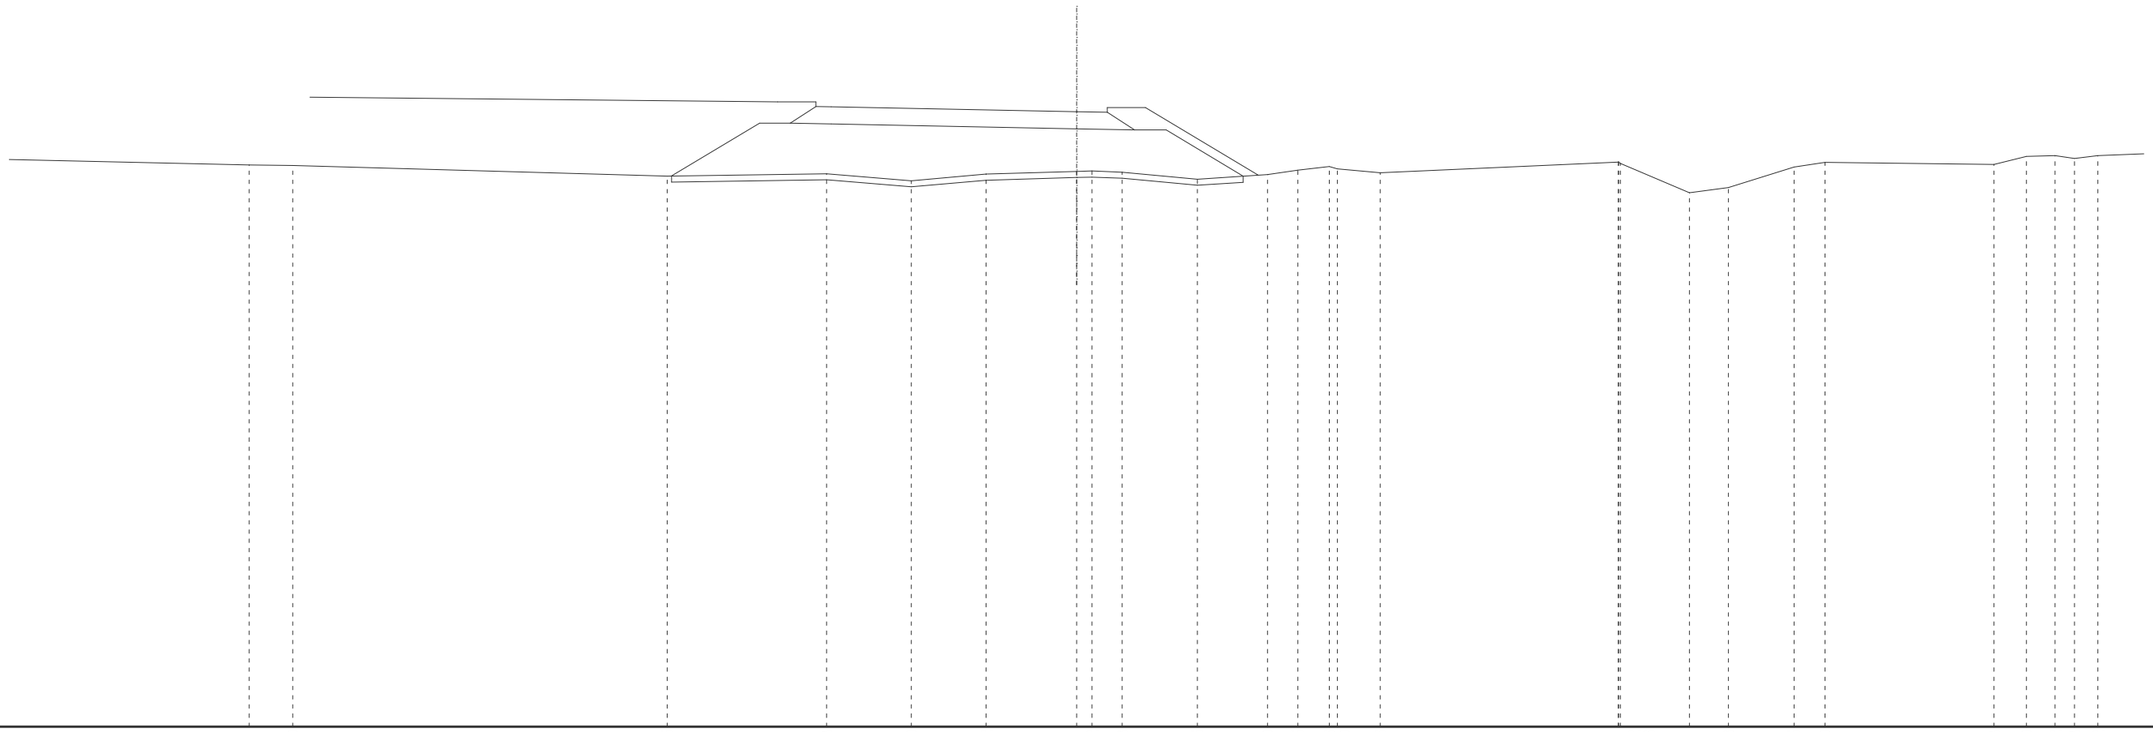

SCALA 1:200

Q.RIF. 423,000

| | | |

SCAVI E BONIFICHE	
SCOTICO	16,730 m


RILEVATI	
RILEVATO	18,642 mq
TERRENO VEGETALE	21,178 m

SOVRASTRUTTURA STRADALE	
STRATO DI USURA	9,501 m

SEZIONE N. : 13

Q. PROGETTO : 443,06

DIST.PROG. : 0+120,00

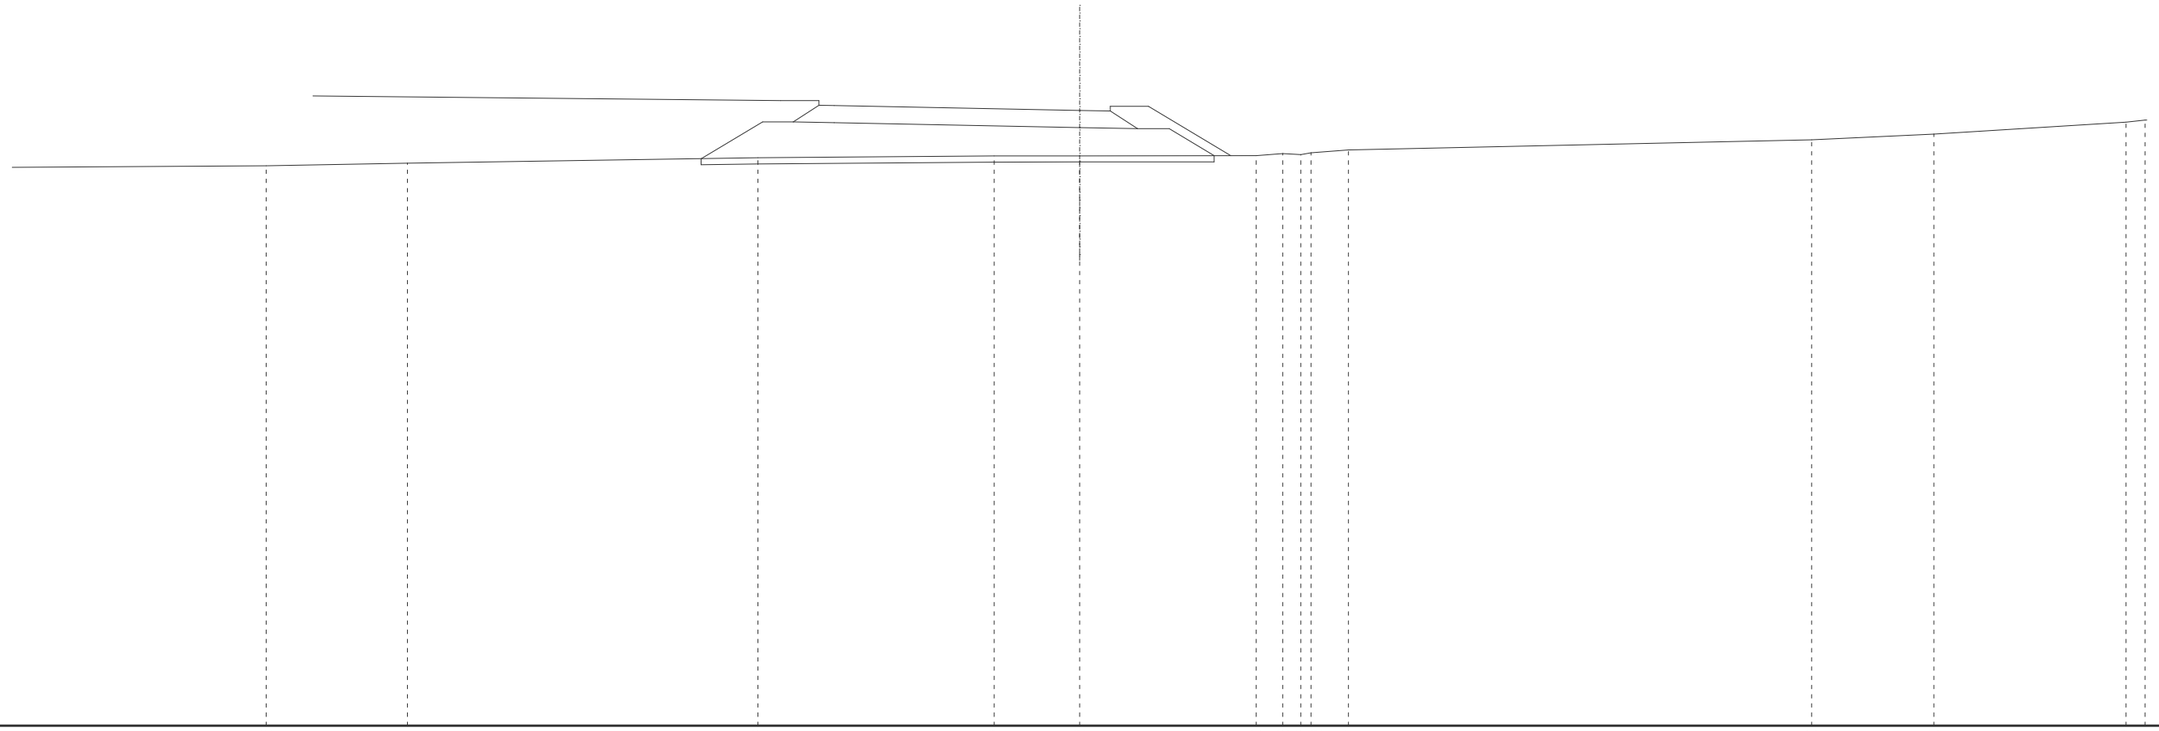

SCALA 1:200

Q.RIF. 423,000

| | | |

SCAVI E BONIFICHE	
STERRO	2,403 mq
SCOTICO	9,418 m

RILEVATI	
RILEVATO	6,351 mq
TERRENO VEGETALE	16,651 m


SOVRASTRUTTURA STRADALE	
STRATO DI USURA	9,501 m

MANUFATTI	
CANALETTA	1,000 u.tà

SEZIONE N. : 14

Q. PROGETTO : 443,04

DIST.PROG. : 0+130,00

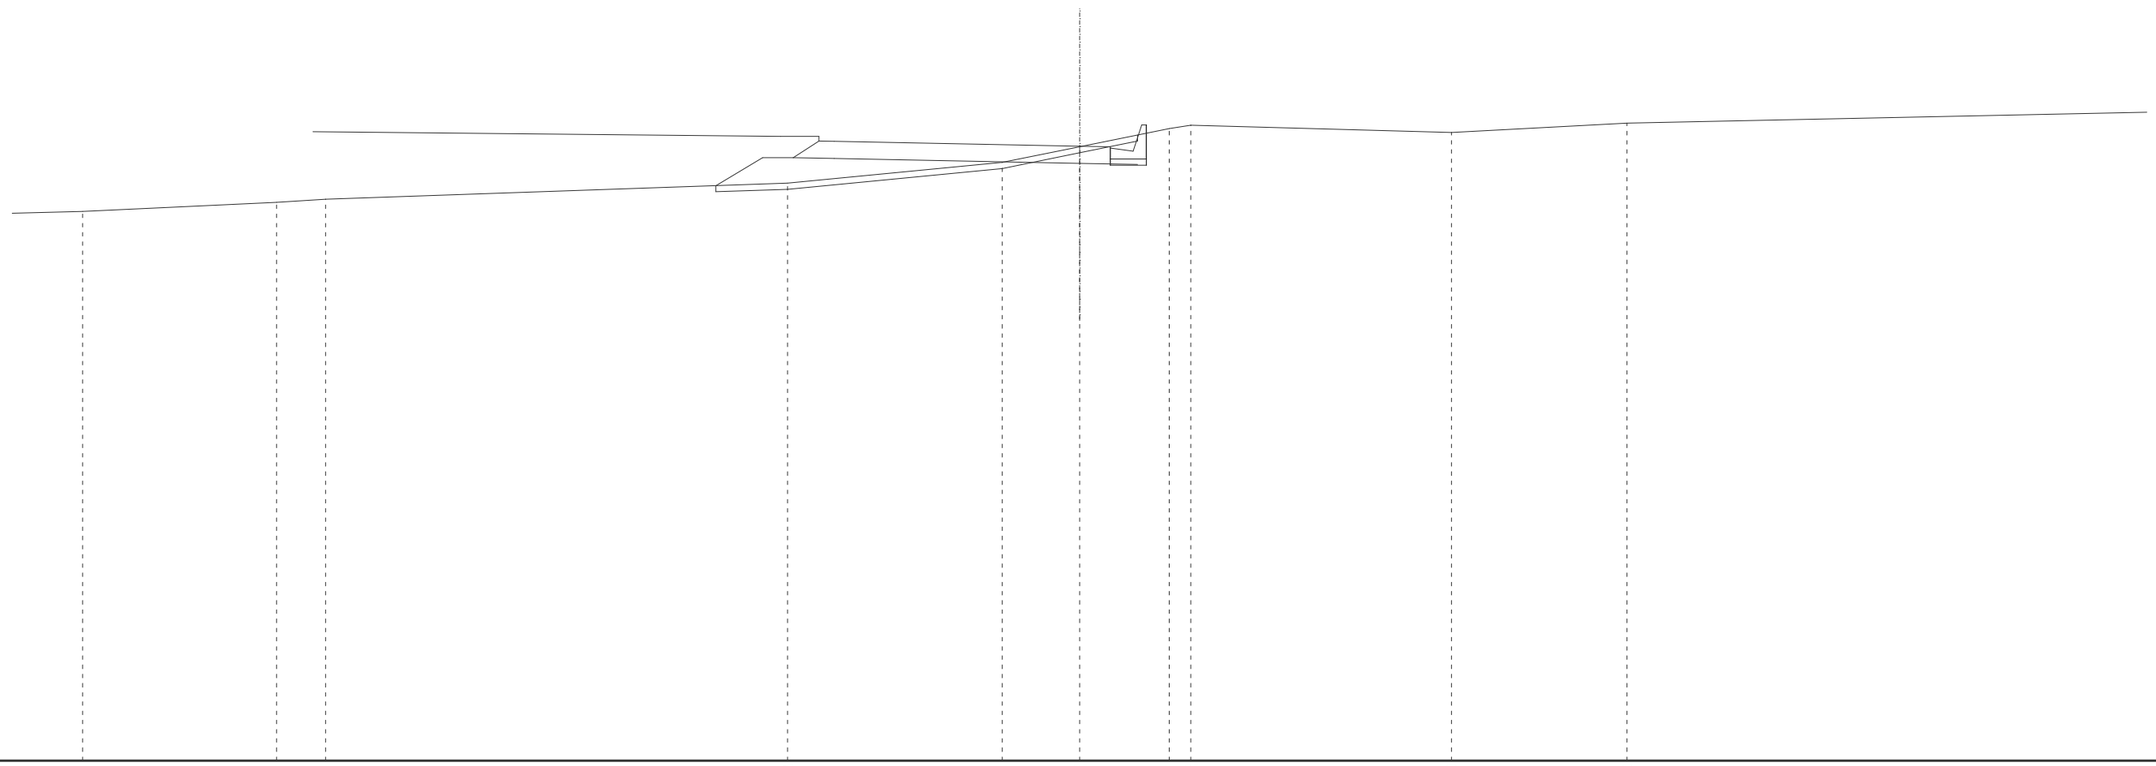

SCALA 1:200

Q.RIF. 423,000

| | | |

SCAVI E BONIFICHE	
STERRO	12,022 mq

RILEVATI	
TERRENO VEGETALE	18,879 m


SOVRASTRUTTURA STRADALE	
STRATO DI USURA	9,501 m

MANUFATTI	
CANALETTA	2,000 u.tà

SEZIONE N. : 15

Q. PROGETTO : 442,97

DIST.PROG. : 0+140,00

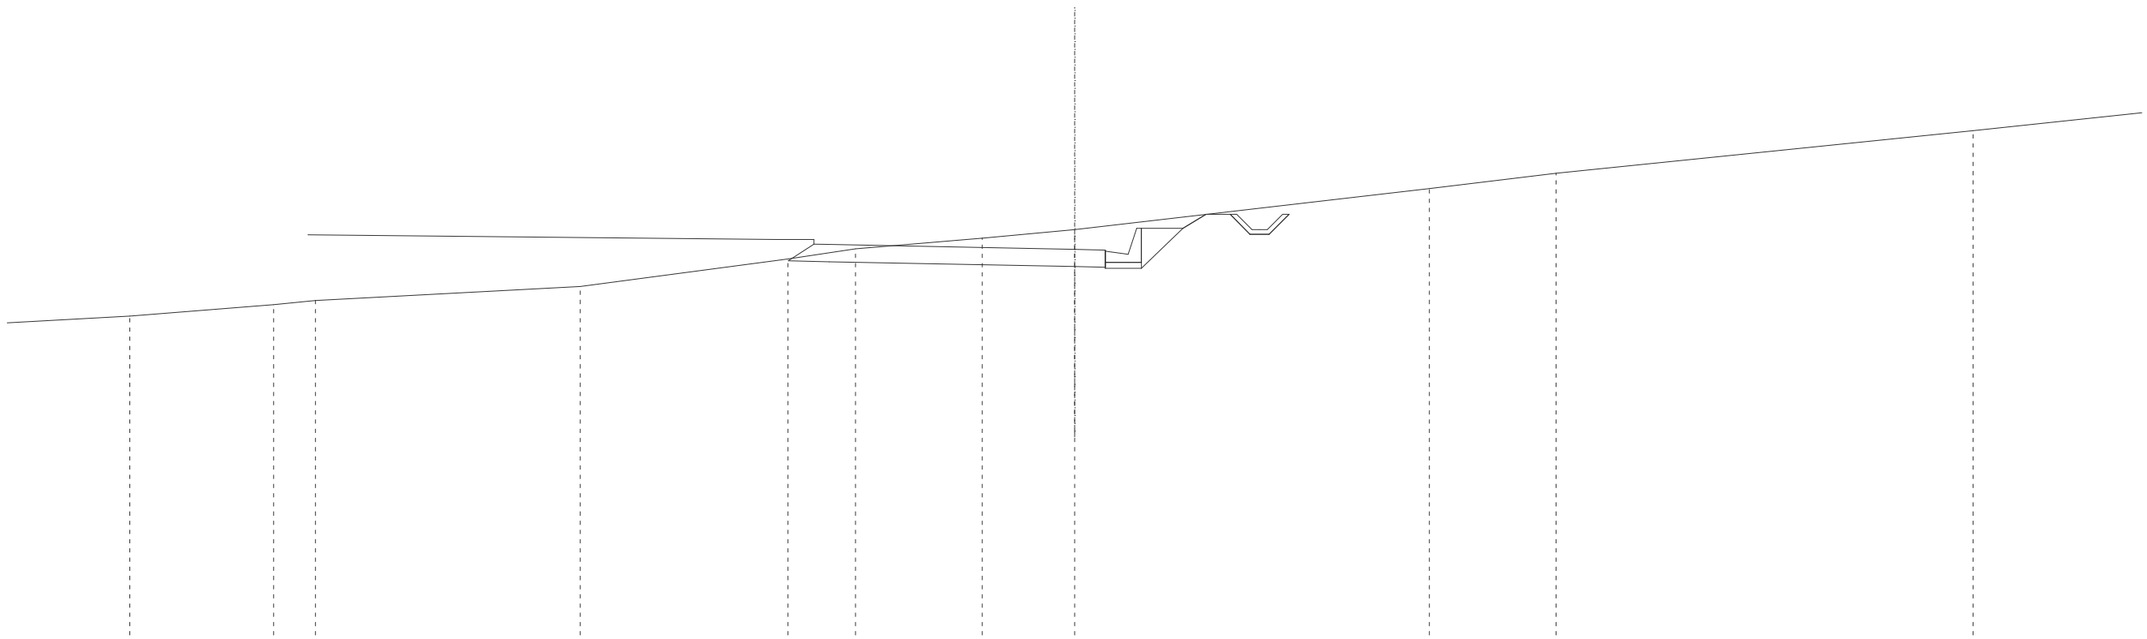

SCALA 1:200

Q.RIF. 425,000

| | | |

SCAVI E BONIFICHE	
STERRO	22,284 mq

RILEVATI	
TERRENO VEGETALE	19,674 m


SOVRASTRUTTURA STRADALE	
STRATO DI USURA	9,501 m

MANUFATTI	
CANALETTA	2,000 u.tà

SEZIONE N. : 16

Q. PROGETTO : 442,88

DIST.PROG. : 0+150,00

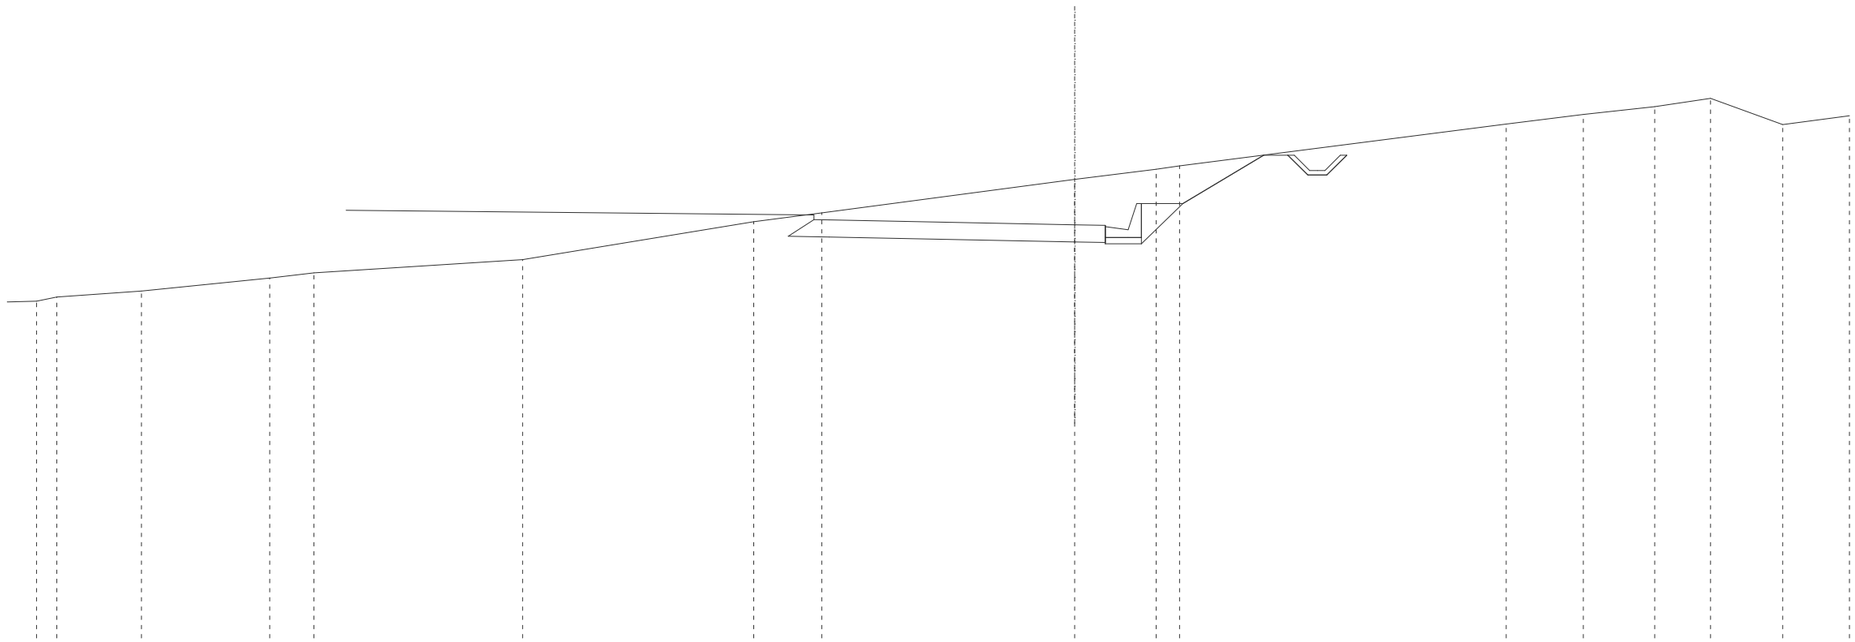

SCALA 1:200

Q.RIF. 424,000

| | | |

SCAVI E BONIFICHE	
STERRO	24,609 mq

RILEVATI	
TERRENO VEGETALE	20,244 m


SOVRASTRUTTURA STRADALE	
STRATO DI USURA	9,501 m

MANUFATTI	
CANALETTA	2,000 u.tà

SEZIONE N. : 17

Q. PROGETTO : 442,78

DIST.PROG. : 0+157,07

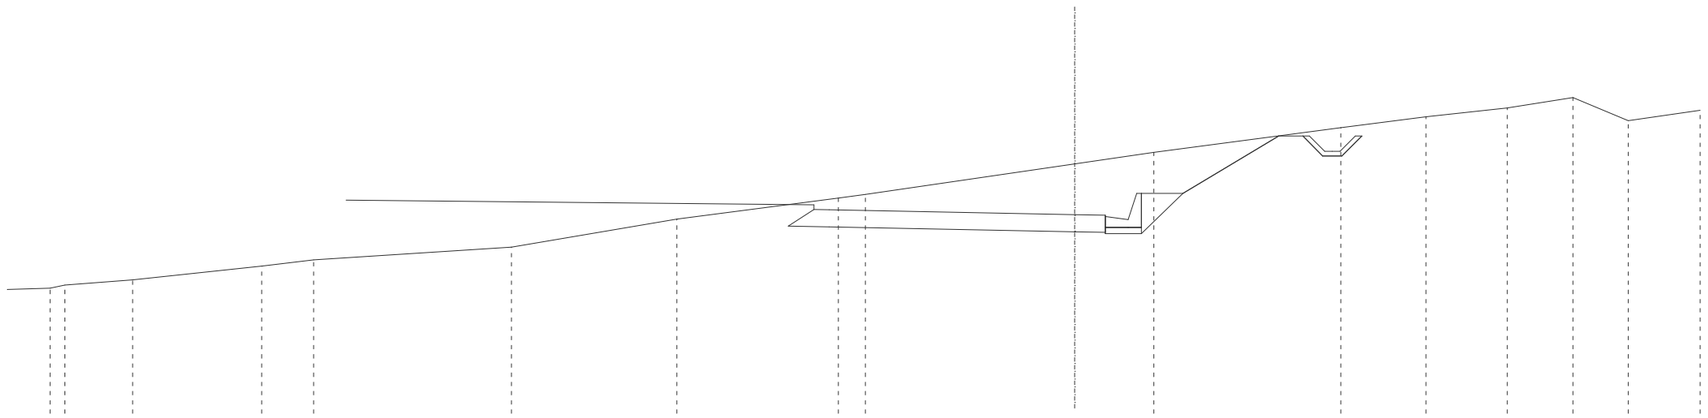

SCALA 1:200

Q.RIF. 424,000

| | | |