


Il presente disegno e' di proprieta' aziendale - La Societa' tutelera' i propri diritti a termine di legge.



COROGRAFIA Scala 1:250.000

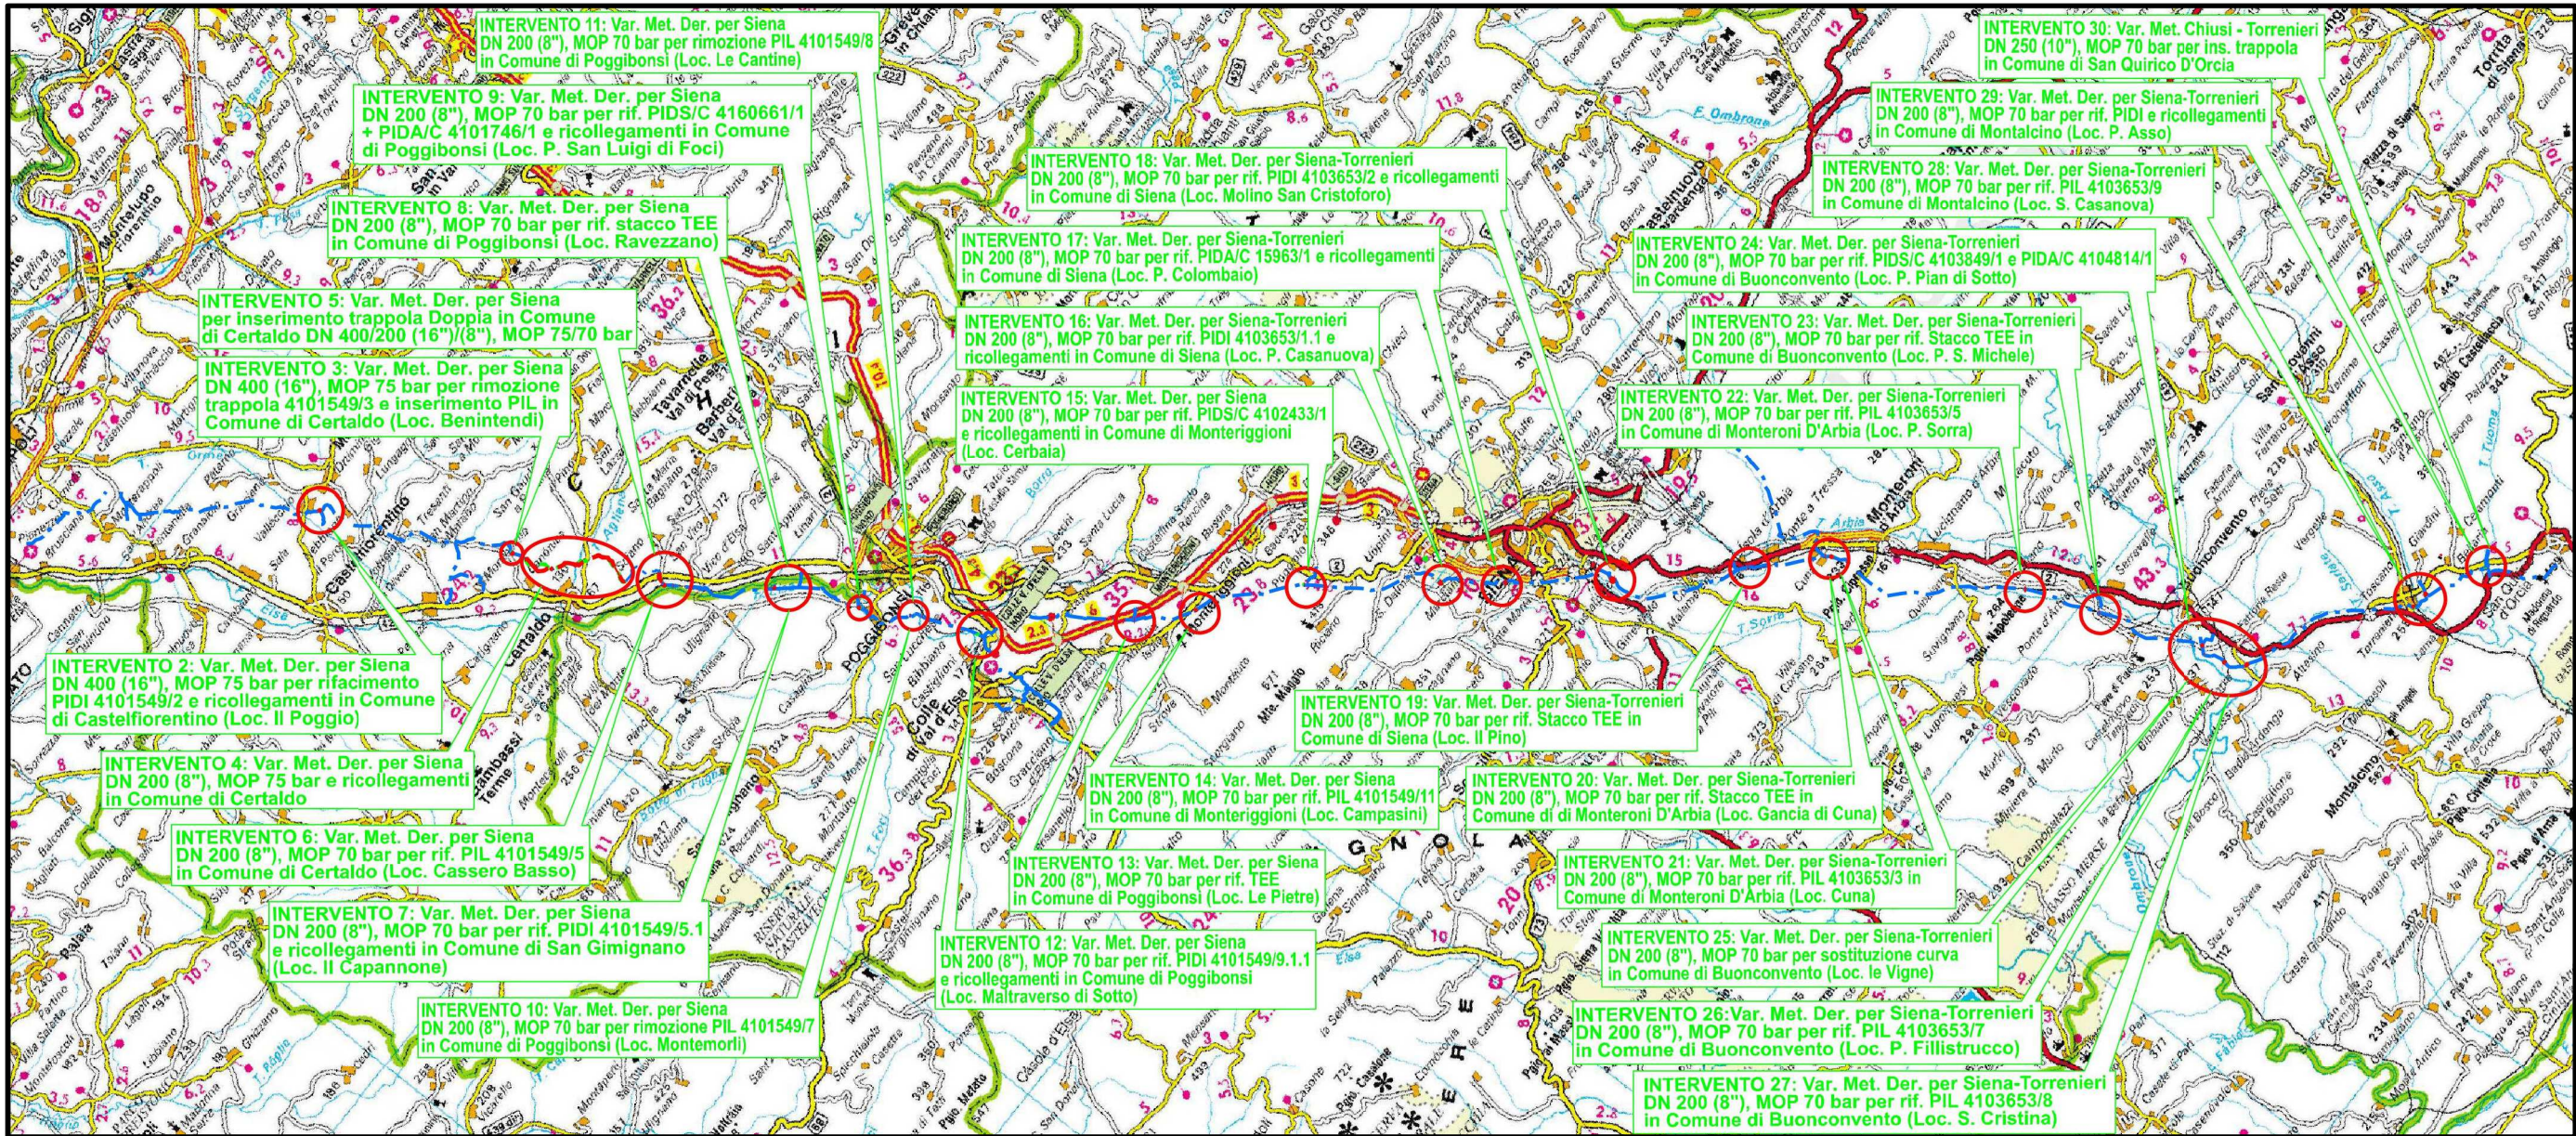

00	12-02-21	EMISSIONE		PASQUINI	FRANCESCO
INDICE	DATA	R E V I S I O N I		ELABORATO	CAPRIOTTI
				Dis.	PG-SP-224
Metanodotti: Der. per Siena DN 400/200 (16")/(8"), DP 75 bar Der. Siena Torrenieri DN 200 (8"), DP 75 bar Chiusi Torrenieri DN 250 (10"), DP 75 bar Varianti per realizzazione Impianti di Lancio/Ricevimento Pig e Rifacimento/ Adeguamento Impianti di Linea per predisposizione piggabilita' metanodotto		Comm.		NR/19087	
		INDICE			
		Scala		1 : 5000	
Rimozione Condotte Esistenti		Sostituisce il			
STRUMENTI DI TUTELA E PIANIFICAZIONE REGIONALI		Sostituito dal			

							Foglio 2 di 33 Scala 1:5000
00	12-02-21	EMISSIONE		PASQUINI	FRANCESCONI	CAPRIOTTI	
INDICE	DATA	R E V I S I O N I		ELABORATO	VERIFICATO	APPROVATO	
				Dis. PG-SP-224			
				Comm. NR/19087			

CTR 275130

(4101549) Met. Der. per Siena
DN 400 (16"), MOP 75 bar

Intervento 2b: Var. Met. Coll. alla Spina di
Castelfiorentino DN200 (8"), MOP 75 bar
in Comune di Castelfiorentino (Loc. Il Poggio)
da rimuovere L=20 m

Met. collegamento alla Spina di Castelfiorentino
DN 200 (8"), MOP 75 bar

CTR 275130

 **PID 4101549/2** da rimuovere
Loc. Il Poggio

						Foglio 3 di 33 Scala 1:5000
00	12-02-21	EMISSIONE	PASQUINI	FRANCESCO	CAPRIOTTI	
INDICE	DATA	R E V I S I O N I	ELABORATO	VERIFICATO	APPROVATO	
				Dis. PG-SP-224 Comm. NR/19087		


[illegible]

●  Trappola 4101549/3 Piping da rimuovere
Area recintata da mantenere Loc. Benintendi

Intervento 4: Var. Met. Der. per Siena
DN 200 (8"), MOP 75 bar e ricollegamenti
in Comune di Certaldo

Rimozione Condotte Esistenti
STRUMENTI DI TUTELA E PIANIFICAZIONE PROVINCIALE

						Foglio 4 di 33 Scala 1:5000	
00	12-02-21	EMISSIONE		PASQUINI	FRANCESCONI		CAPRIOTTI
INDICE	DATA	R E V I S I O N I		ELABORATO	VERIFICATO		APPROVATO
				Dis. PG-SP-224			
				Comm. NR/19087			

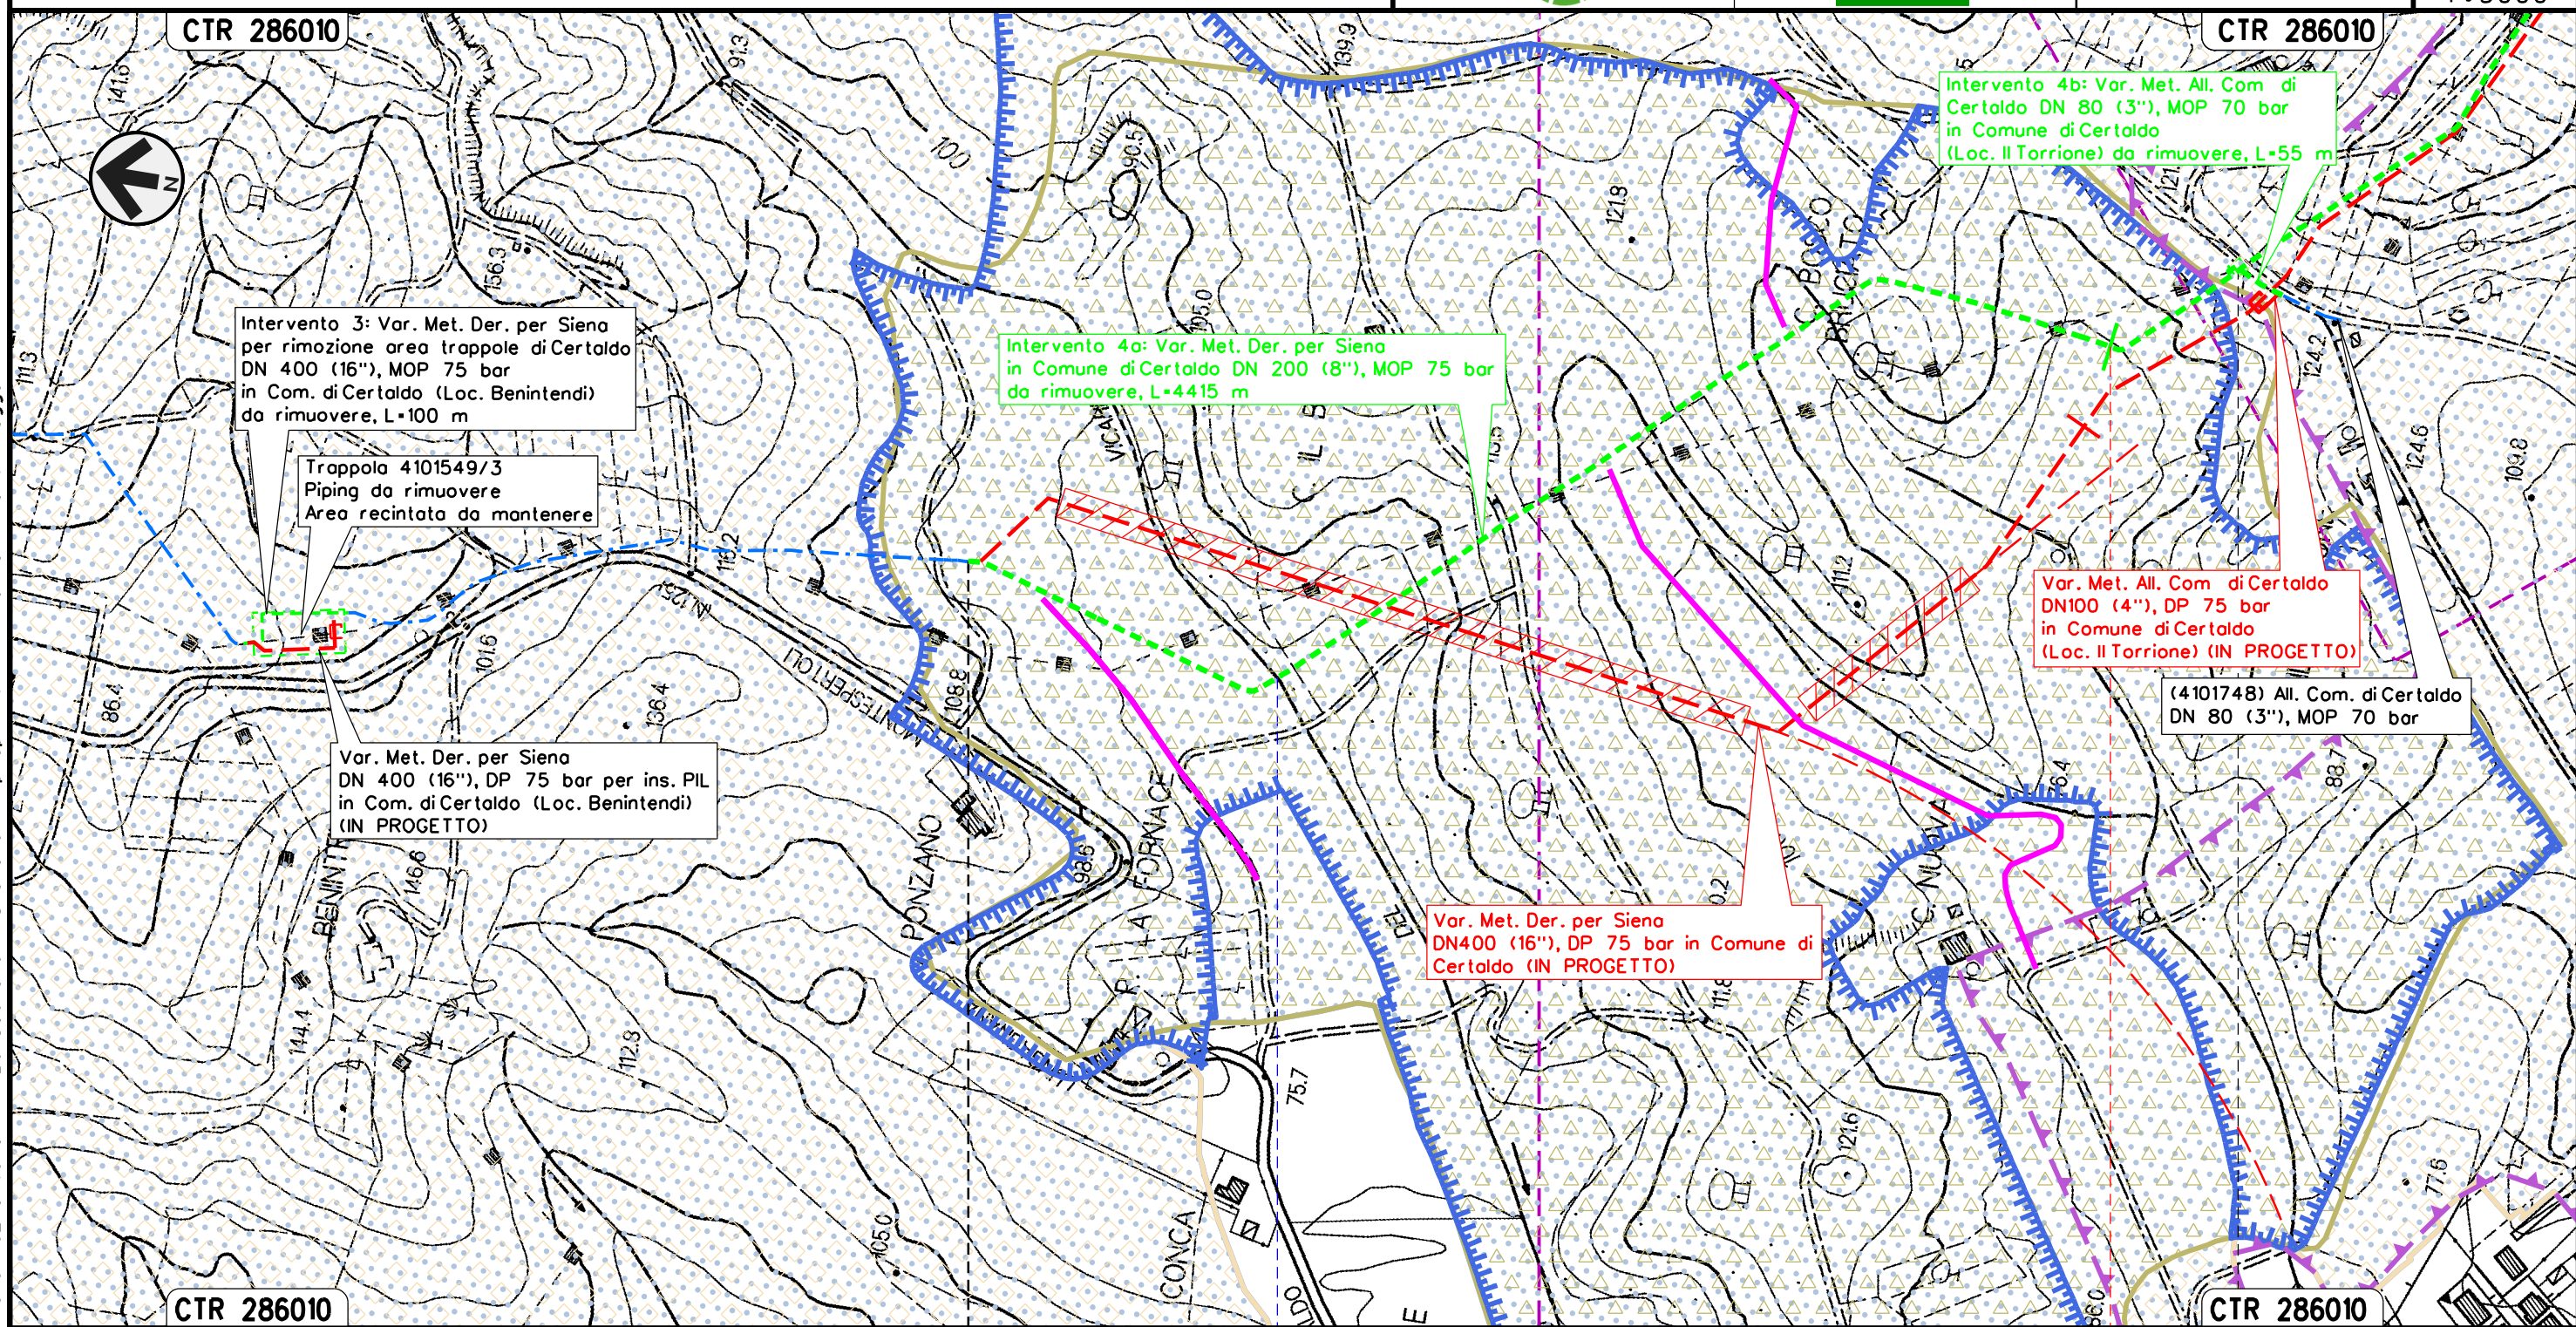

0 + 000

CERTALDO
FIRENZE

Borro del Vicariato



PIL/PIDA/C 4101549/3.1-4101748/1
da rimuovere Loc. Il Torrione

Il presente disegno e' di proprieta' aziendale - La Societa' tutelera' i propri diritti a termine di legge.

Intervento 4: Var. Met. Der. per Siena
DN 200 (8"), MOP 75 bar e ricollegamenti
in Comune di Certaldo

Rimozione Condotte Esistenti
STRUMENTI DI TUTELA E PIANIFICAZIONE PROVINCIALE

00	12-02-21	EMISSIONE	PASQUINI	FRANCESCONI	CAPRIOTTI	Foglio
INDICE	DATA	REVISIONI	ELABORATO	VERIFICATO	APPROVATO	5
Dis. PG-SP-224						di 33
Comm. NR/19087						Scala 1:5000

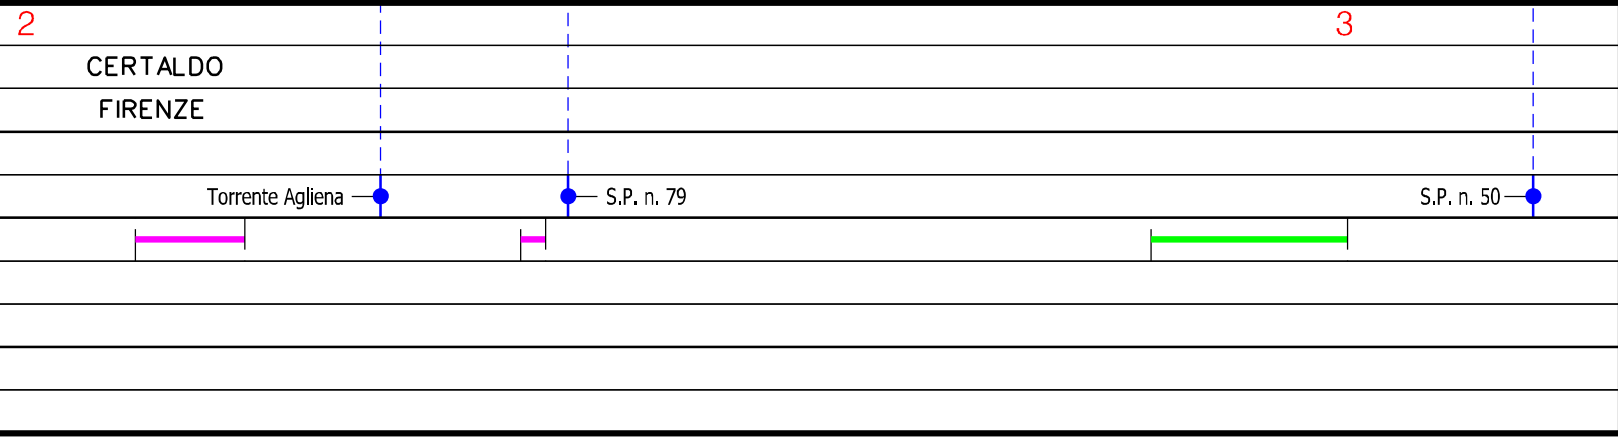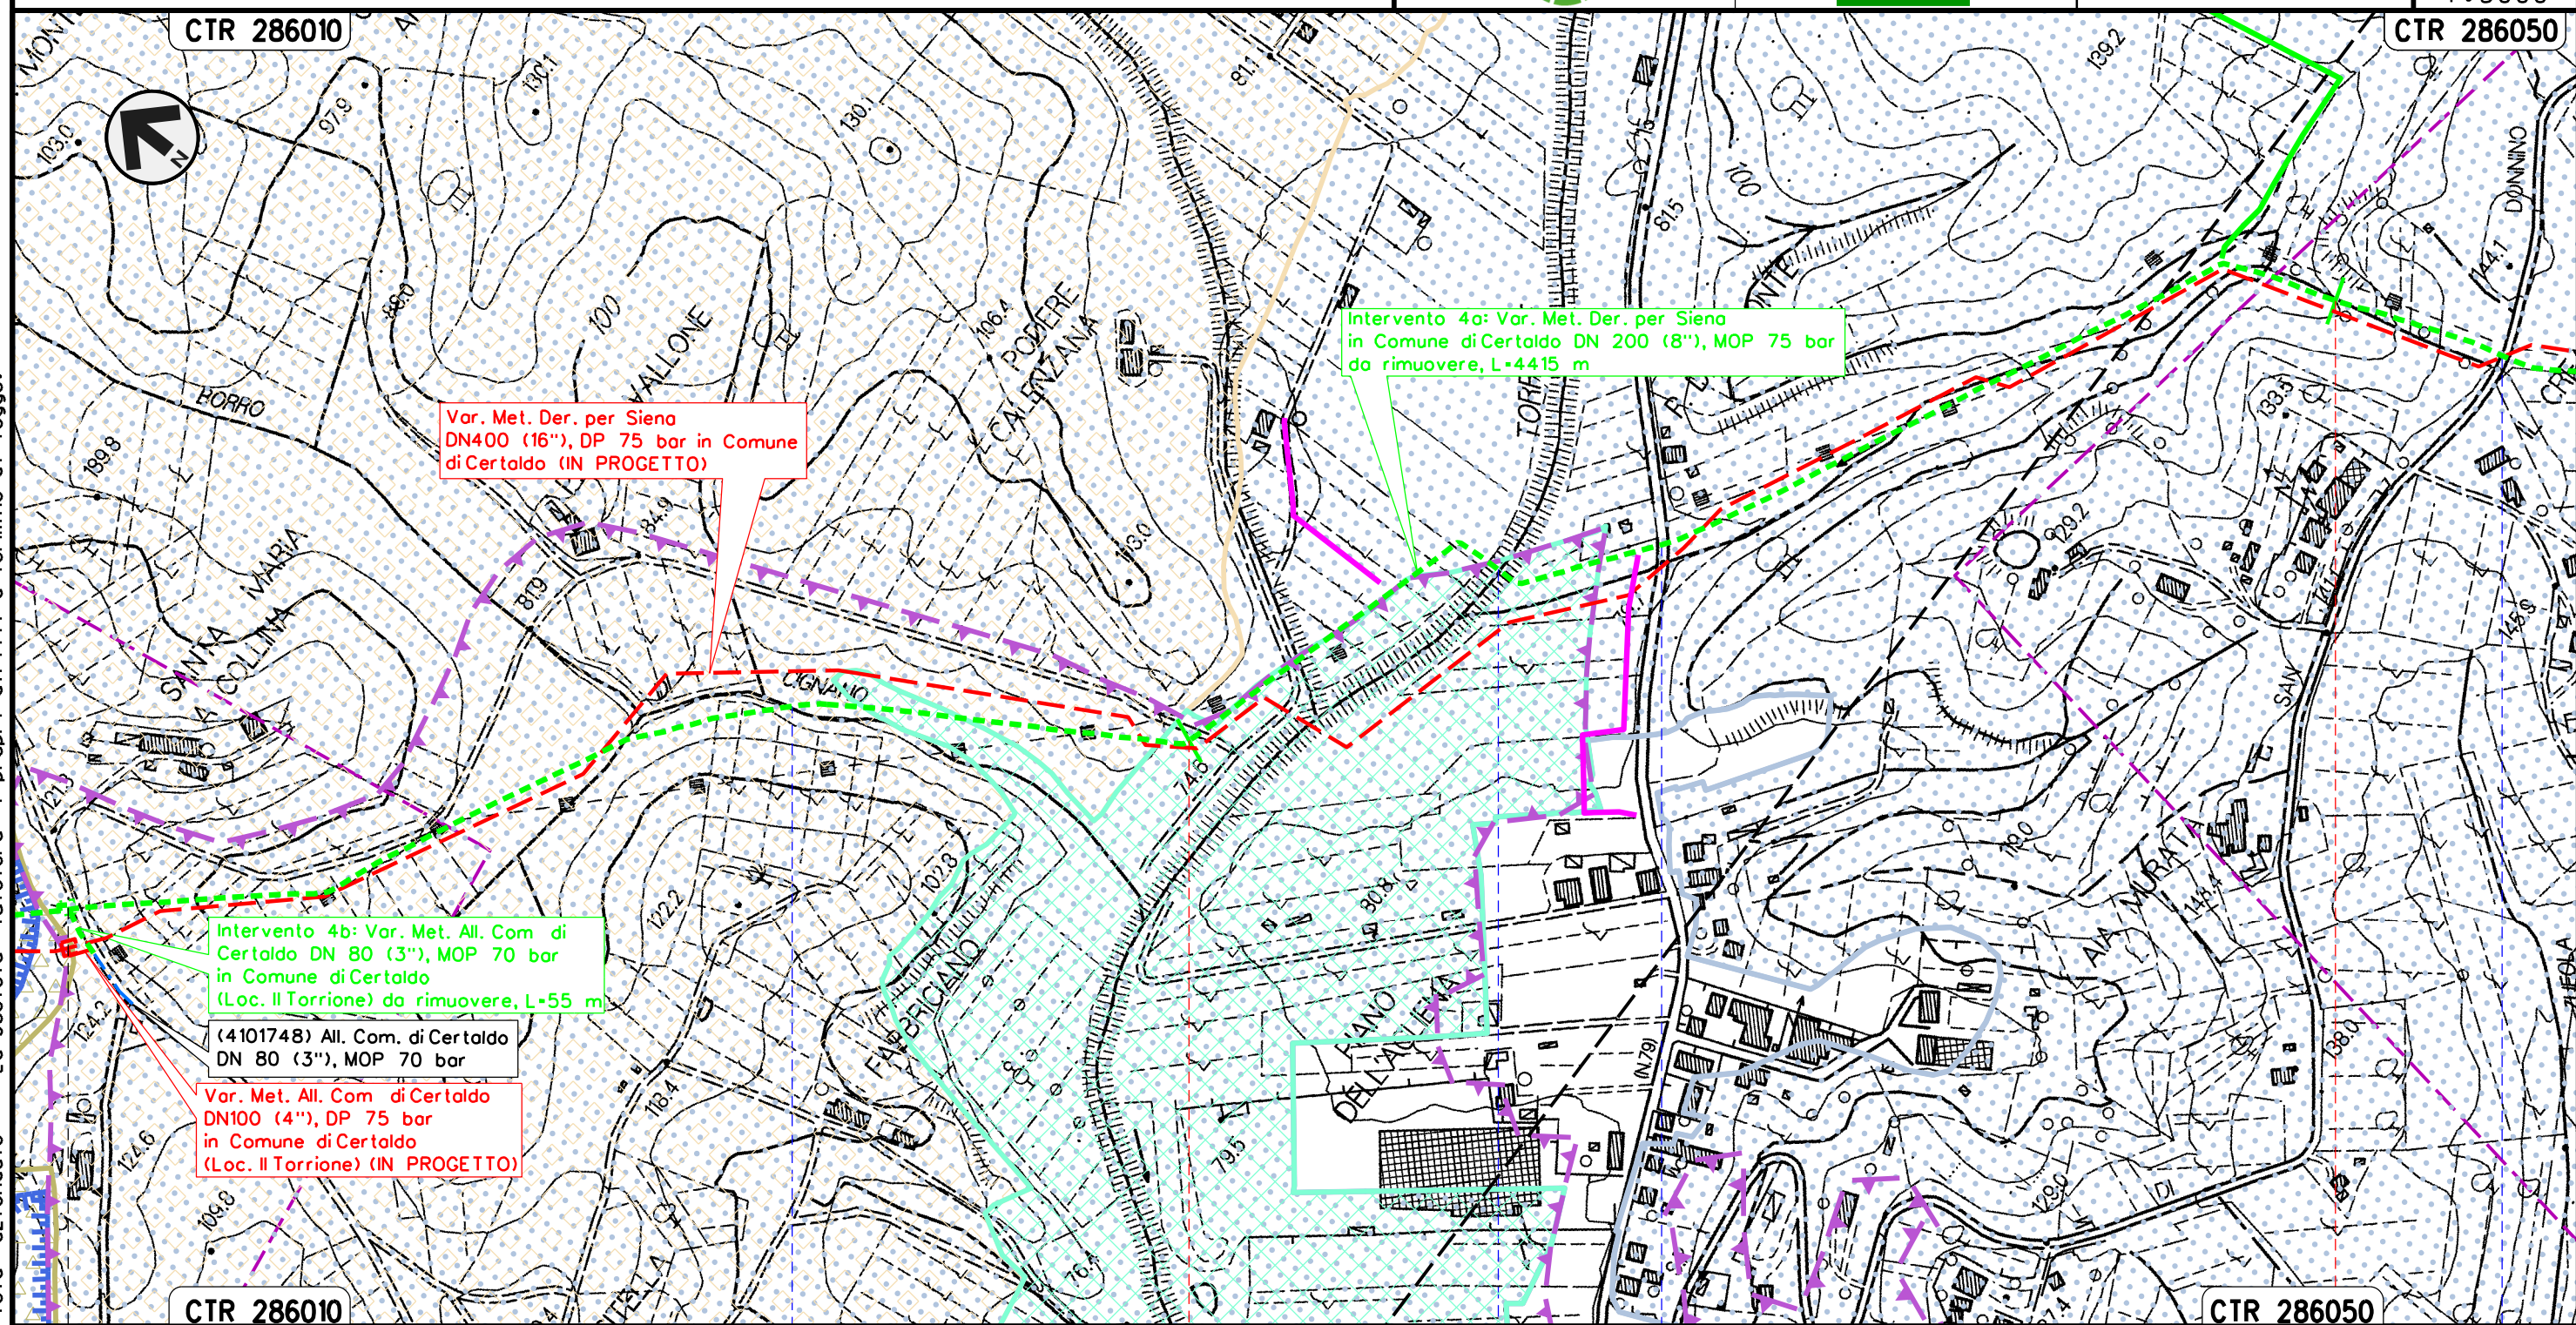


Il presente disegno e' di proprieta' aziendale - La Societa' tutelera' i propri diritti a termine di legge.

Intervento 4: Var. Met. Der. per Siena
DN 200 (8"), MOP 75 bar e ricollegamenti
in Comune di Certaldo

Rimozione Condotte Esistenti
STRUMENTI DI TUTELA E PIANIFICAZIONE PROVINCIALE

00	12-02-21	EMISSIONE	PASQUINI	FRANCESCO	CAPRIOTTI	Foglio	6
INDICE	DATA	REVISIONI	ELABORATO	VERIFICATO	APPROVATO	di	33
snam			Enereco			Dis.	PG-SP-224
						Comm.	NR/19087
						Scala	1:5000

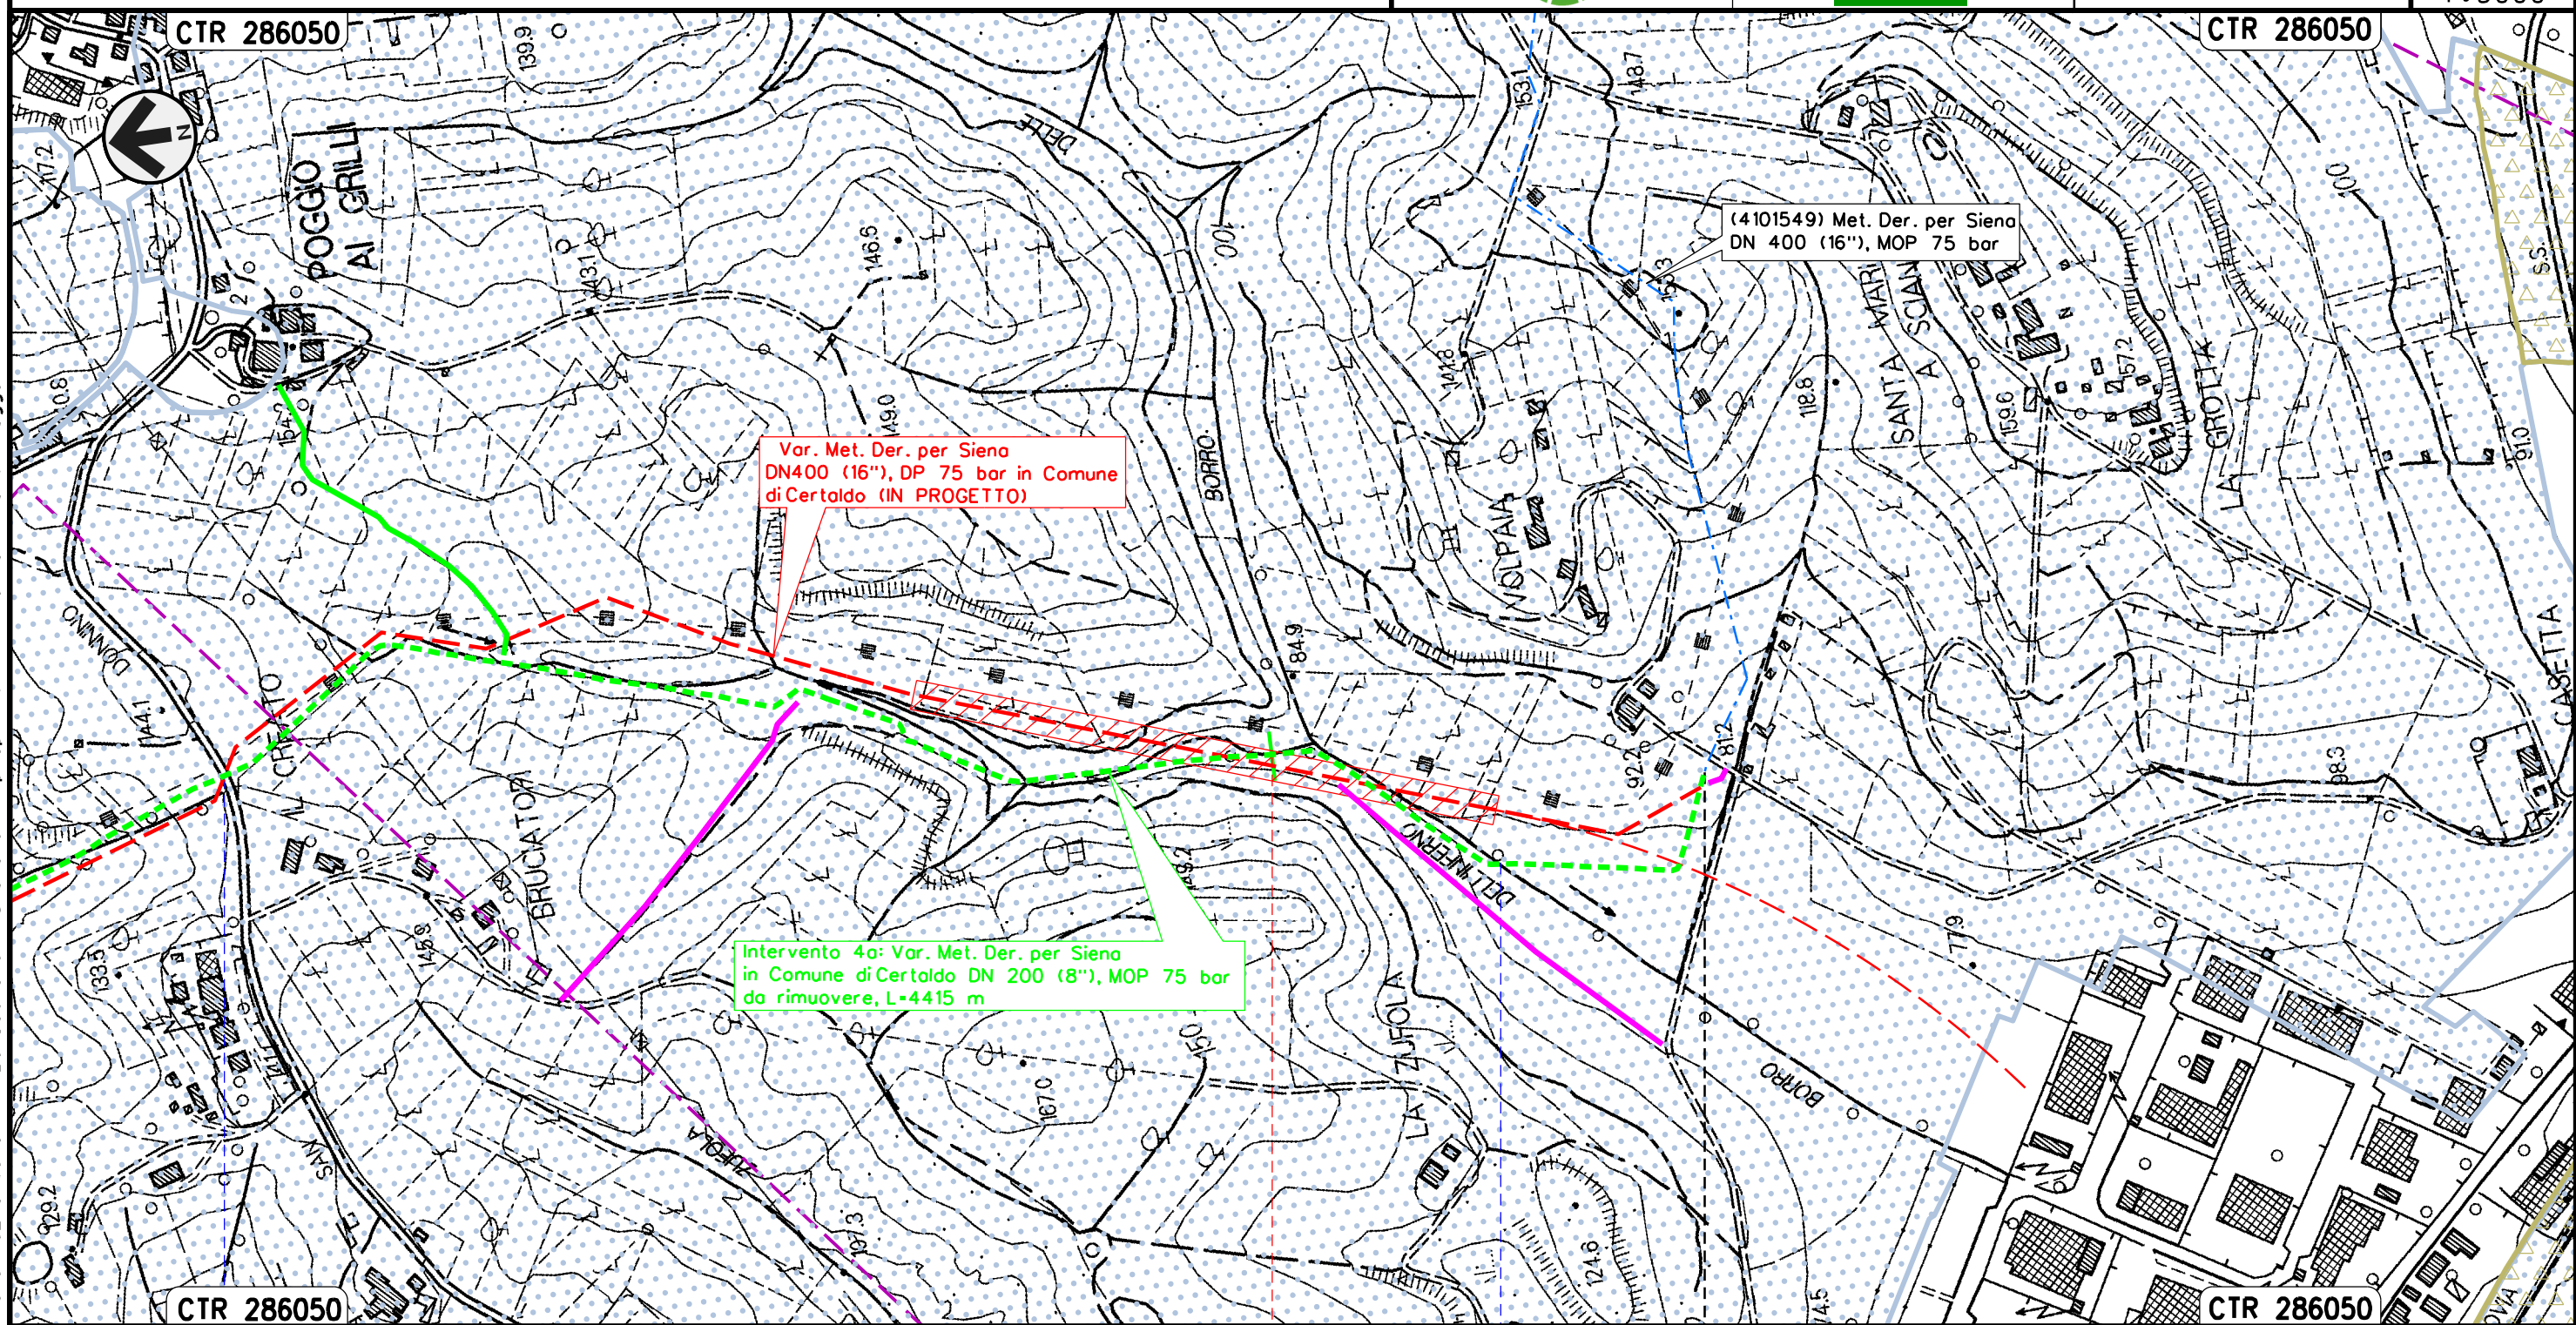

CERTALDO
FIRENZE

S.P. n. 50

Borro Dell'Inferno

Il presente disegno e' di proprieta' aziendale - La Societa' tutelera' i propri diritti a termine di legge.

Intervento 5: Var. Met. Der. per Siena per inserimento
trappola Doppia in Comune di Certaldo
DN 400/200 (16")/(8"), MOP 75/70 bar



Rimozione Condotte Esistenti
STRUMENTI DI TUTELA E PIANIFICAZIONE PROVINCIALE

00	12-02-21	EMISSIONE	PASQUINI	FRANCESCO	CAPRIOTTI
INDICE	DATA	REVISIONI	ELABORATO	VERIFICATO	APPROVATO
Dis. PG-SP-224			Comm. NR/19087		



Foglio
7
di 33
Scala
1:5000

Il presente disegno e' di proprieta' aziendale - La Societa' tutelera' i propri diritti a termine di legge.

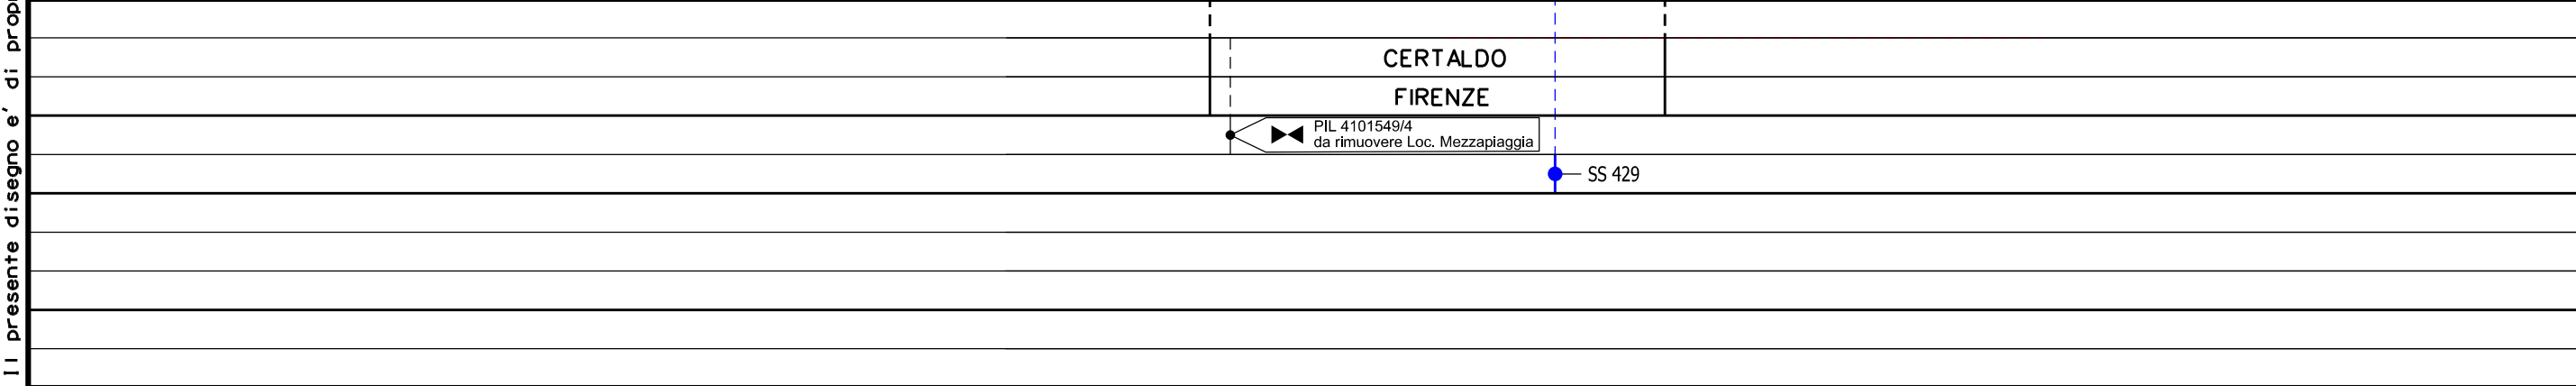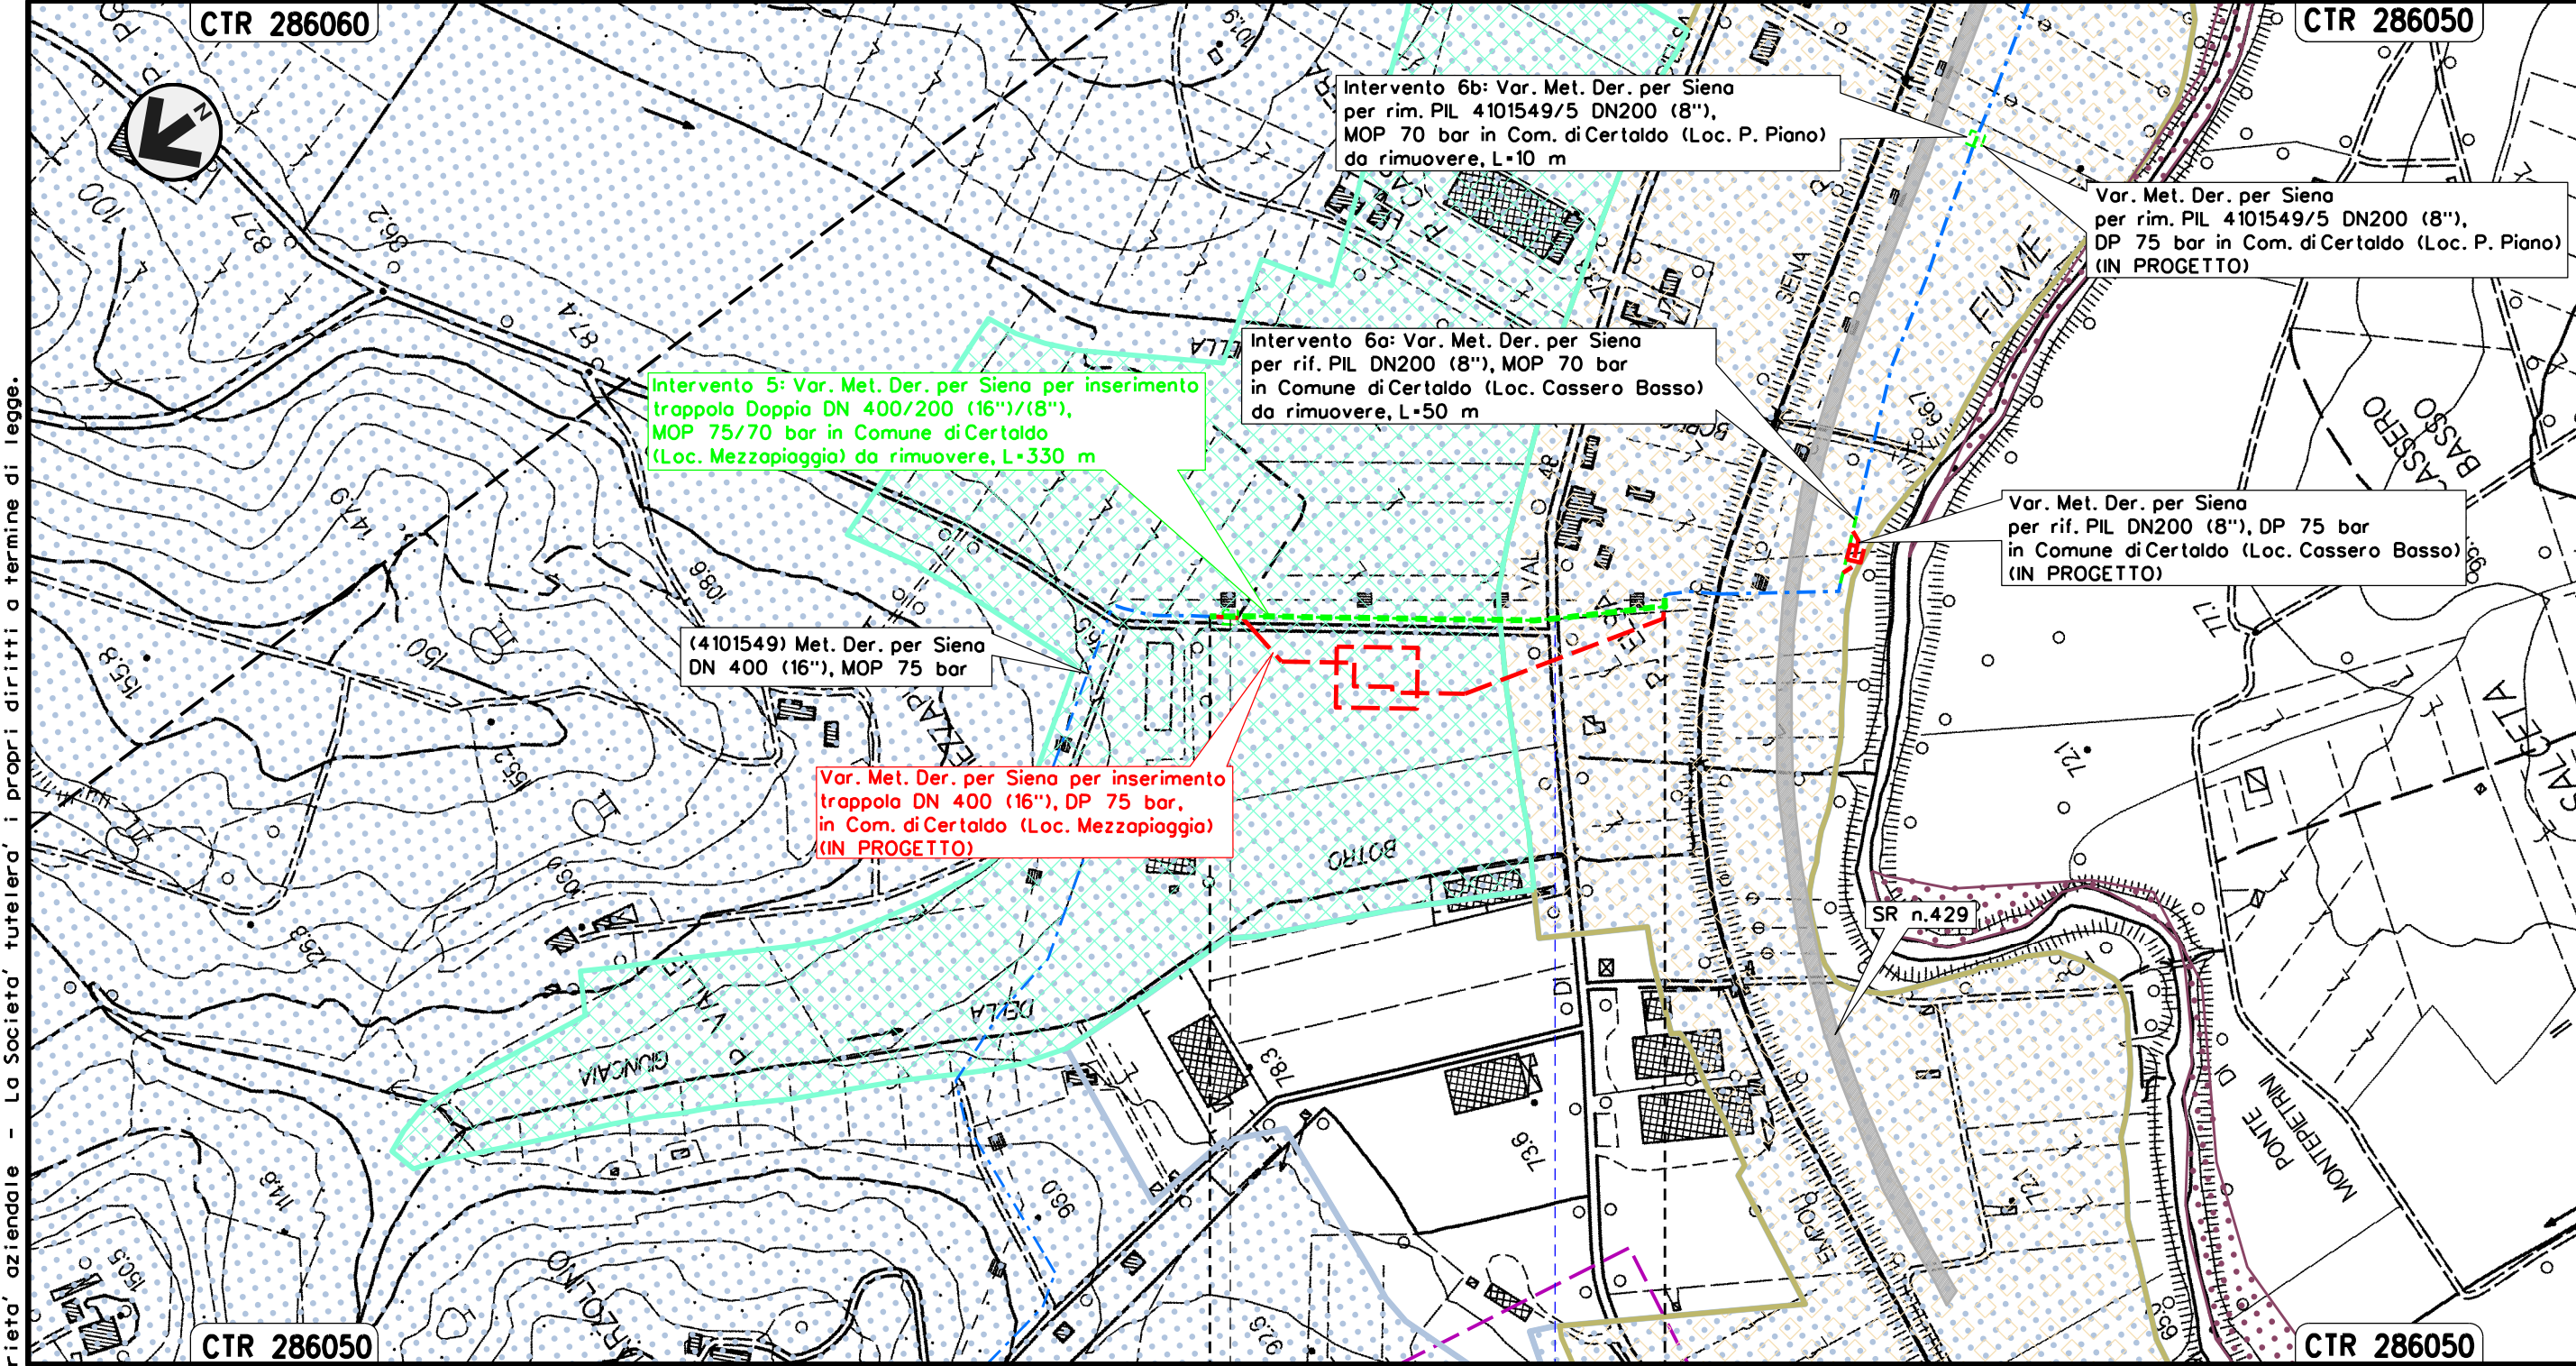


Intervento 6: Var. Met. Der. per Siena
DN 200 (8"), MOP 70 bar per rif. PIL 4101549/5
in Comune di Certaldo (Loc. Cassero Basso)

Rimozione Condotte Esistenti
STRUMENTI DI TUTELA E PIANIFICAZIONE PROVINCIALE

00	12-02-21	EMISSIONE	PASQUINI	FRANCESCONI	CAPRIOTTI
INDICE	DATA	REVISIONI	ELABORATO	VERIFICATO	APPROVATO
Dis. PG-SP-224			Comm. NR/19087		

Foglio
8
di 33
Scala
1:5000

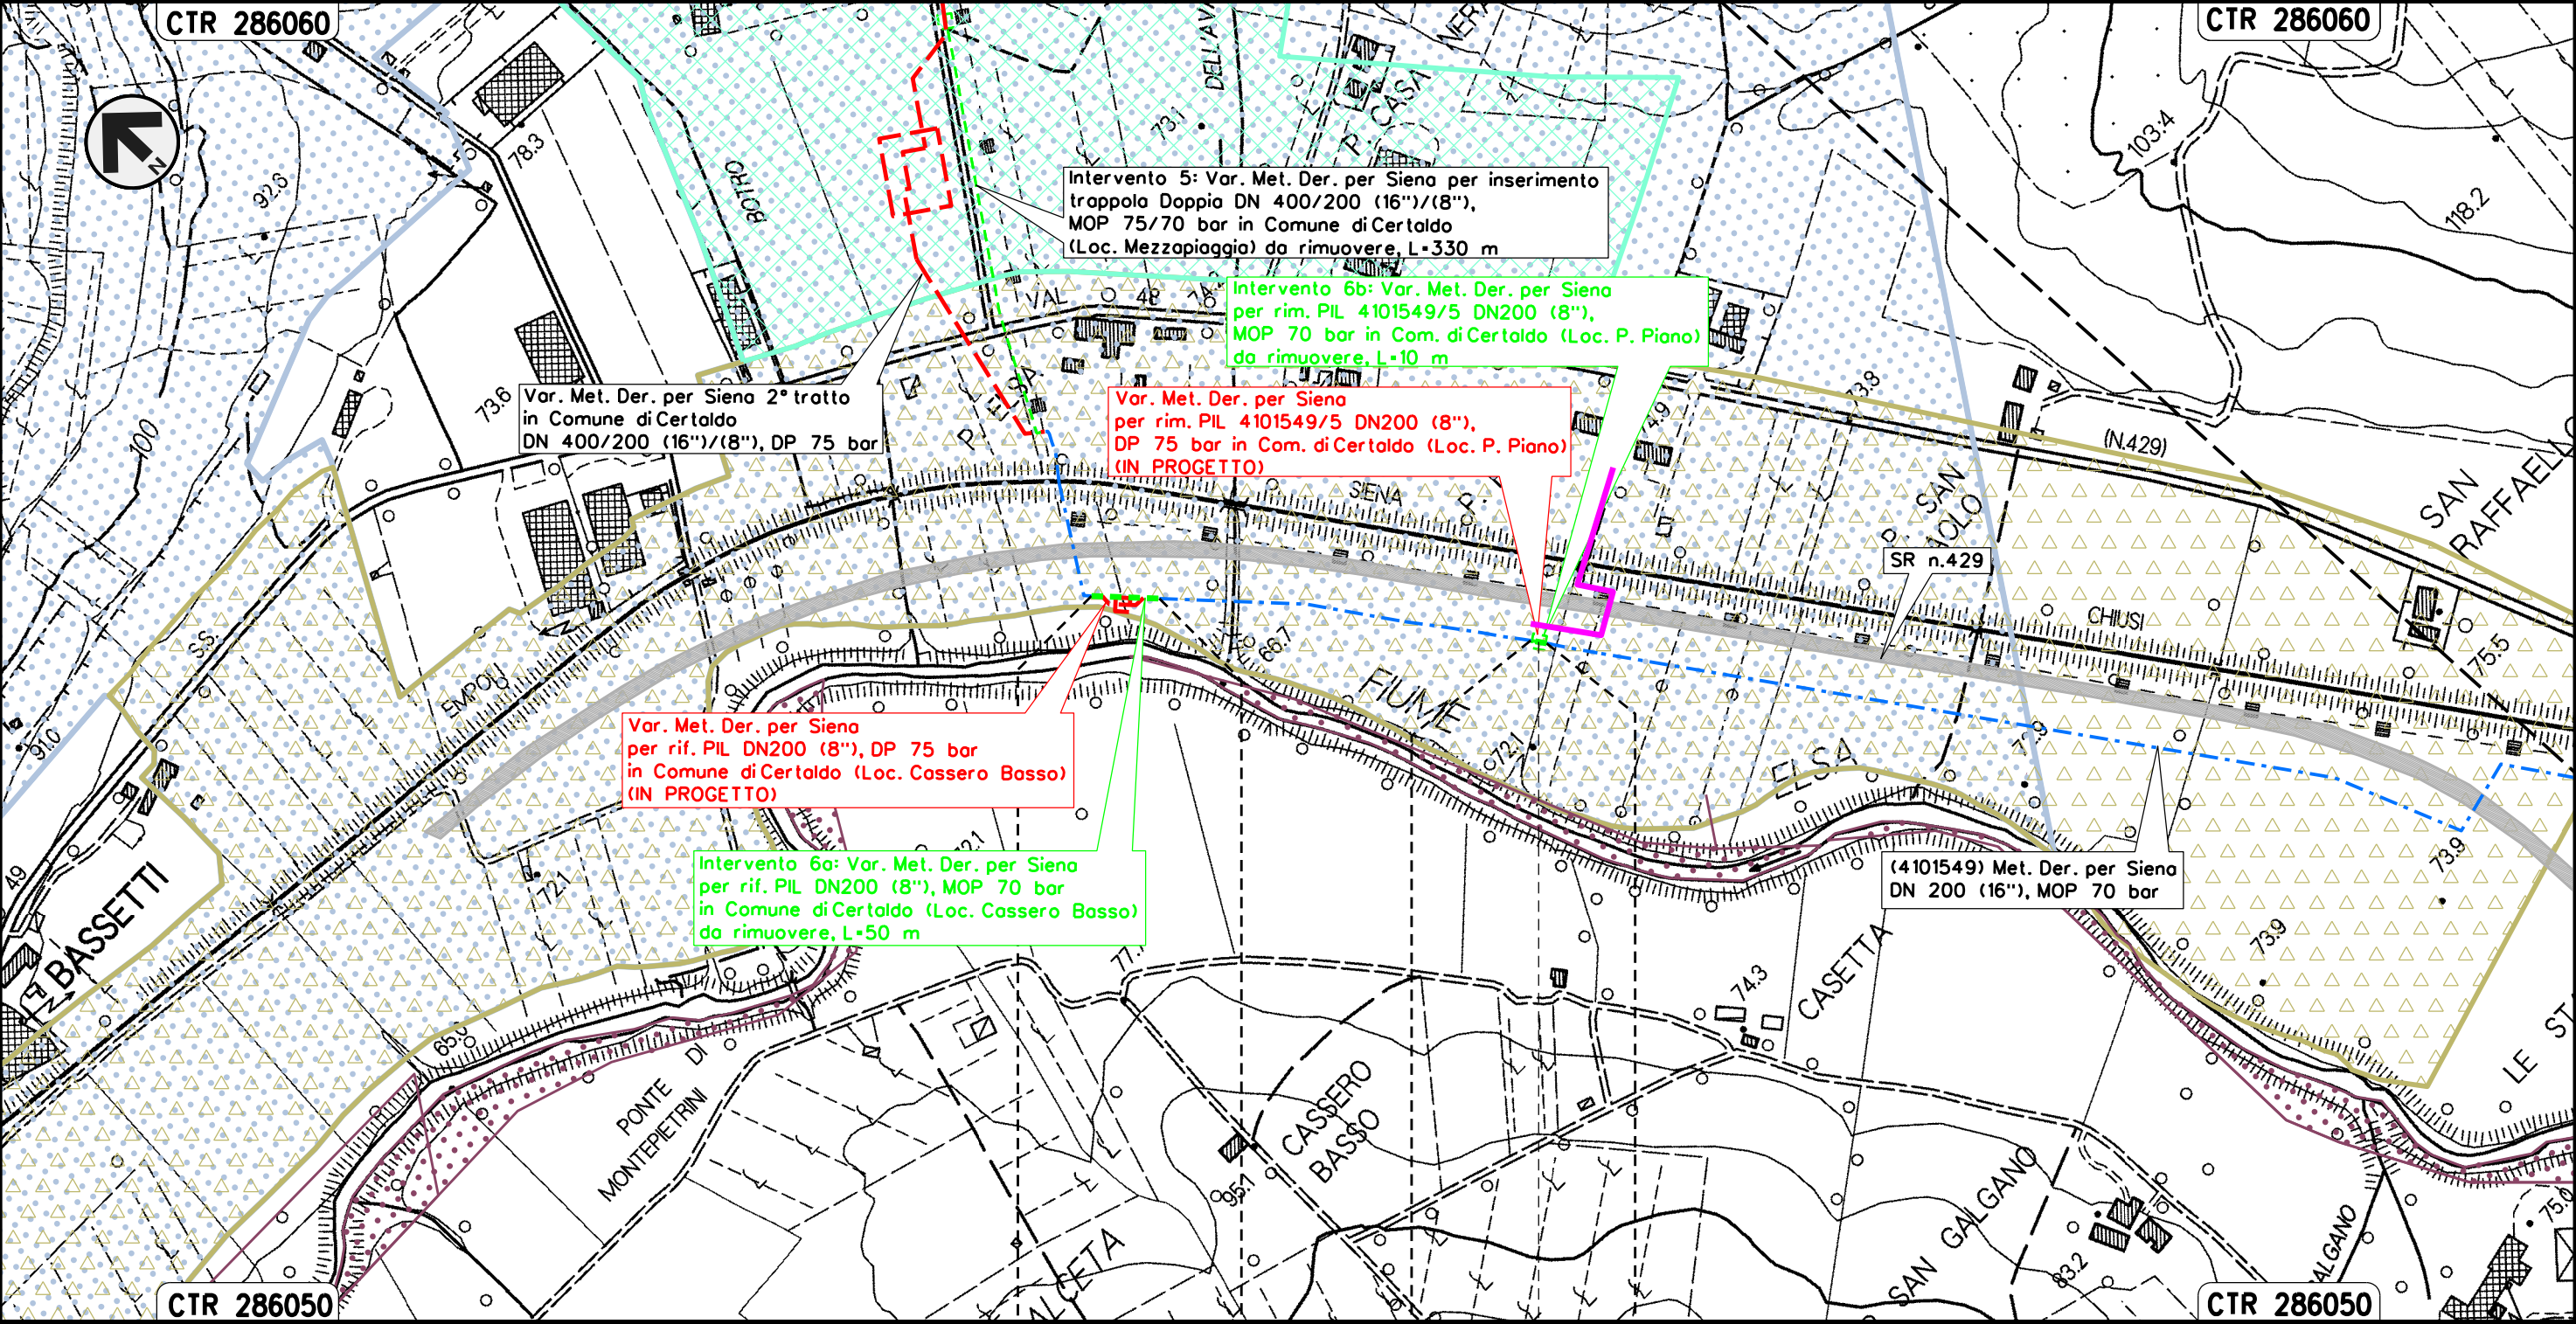

CERTALDO	CERTALDO
FIRENZE	FIRENZE


PIL 4101549/5 da rimuovere
Loc. P. Piano



Intervento 7: Var. Met. Der. per Siena DN 200 (8"),
MOP 70 bar per rif. PIDI 4101549/5.1 e ricollegamenti
in Comune di San Gimignano (Loc. Il Capannone)

Rimozione Condotte Esistenti
STRUMENTI DI TUTELA E PIANIFICAZIONE PROVINCIALE

00	12-02-21	EMISSIONE	PASQUINI	FRANCESCO	CAPRIOTTI	Foglio	9
INDICE	DATA	REVISIONI	ELABORATO	VERIFICATO	APPROVATO	di	33
snam			Enereco			Dis.	PG-SP-224
						Comm.	NR/19087
						Scala	1:5000

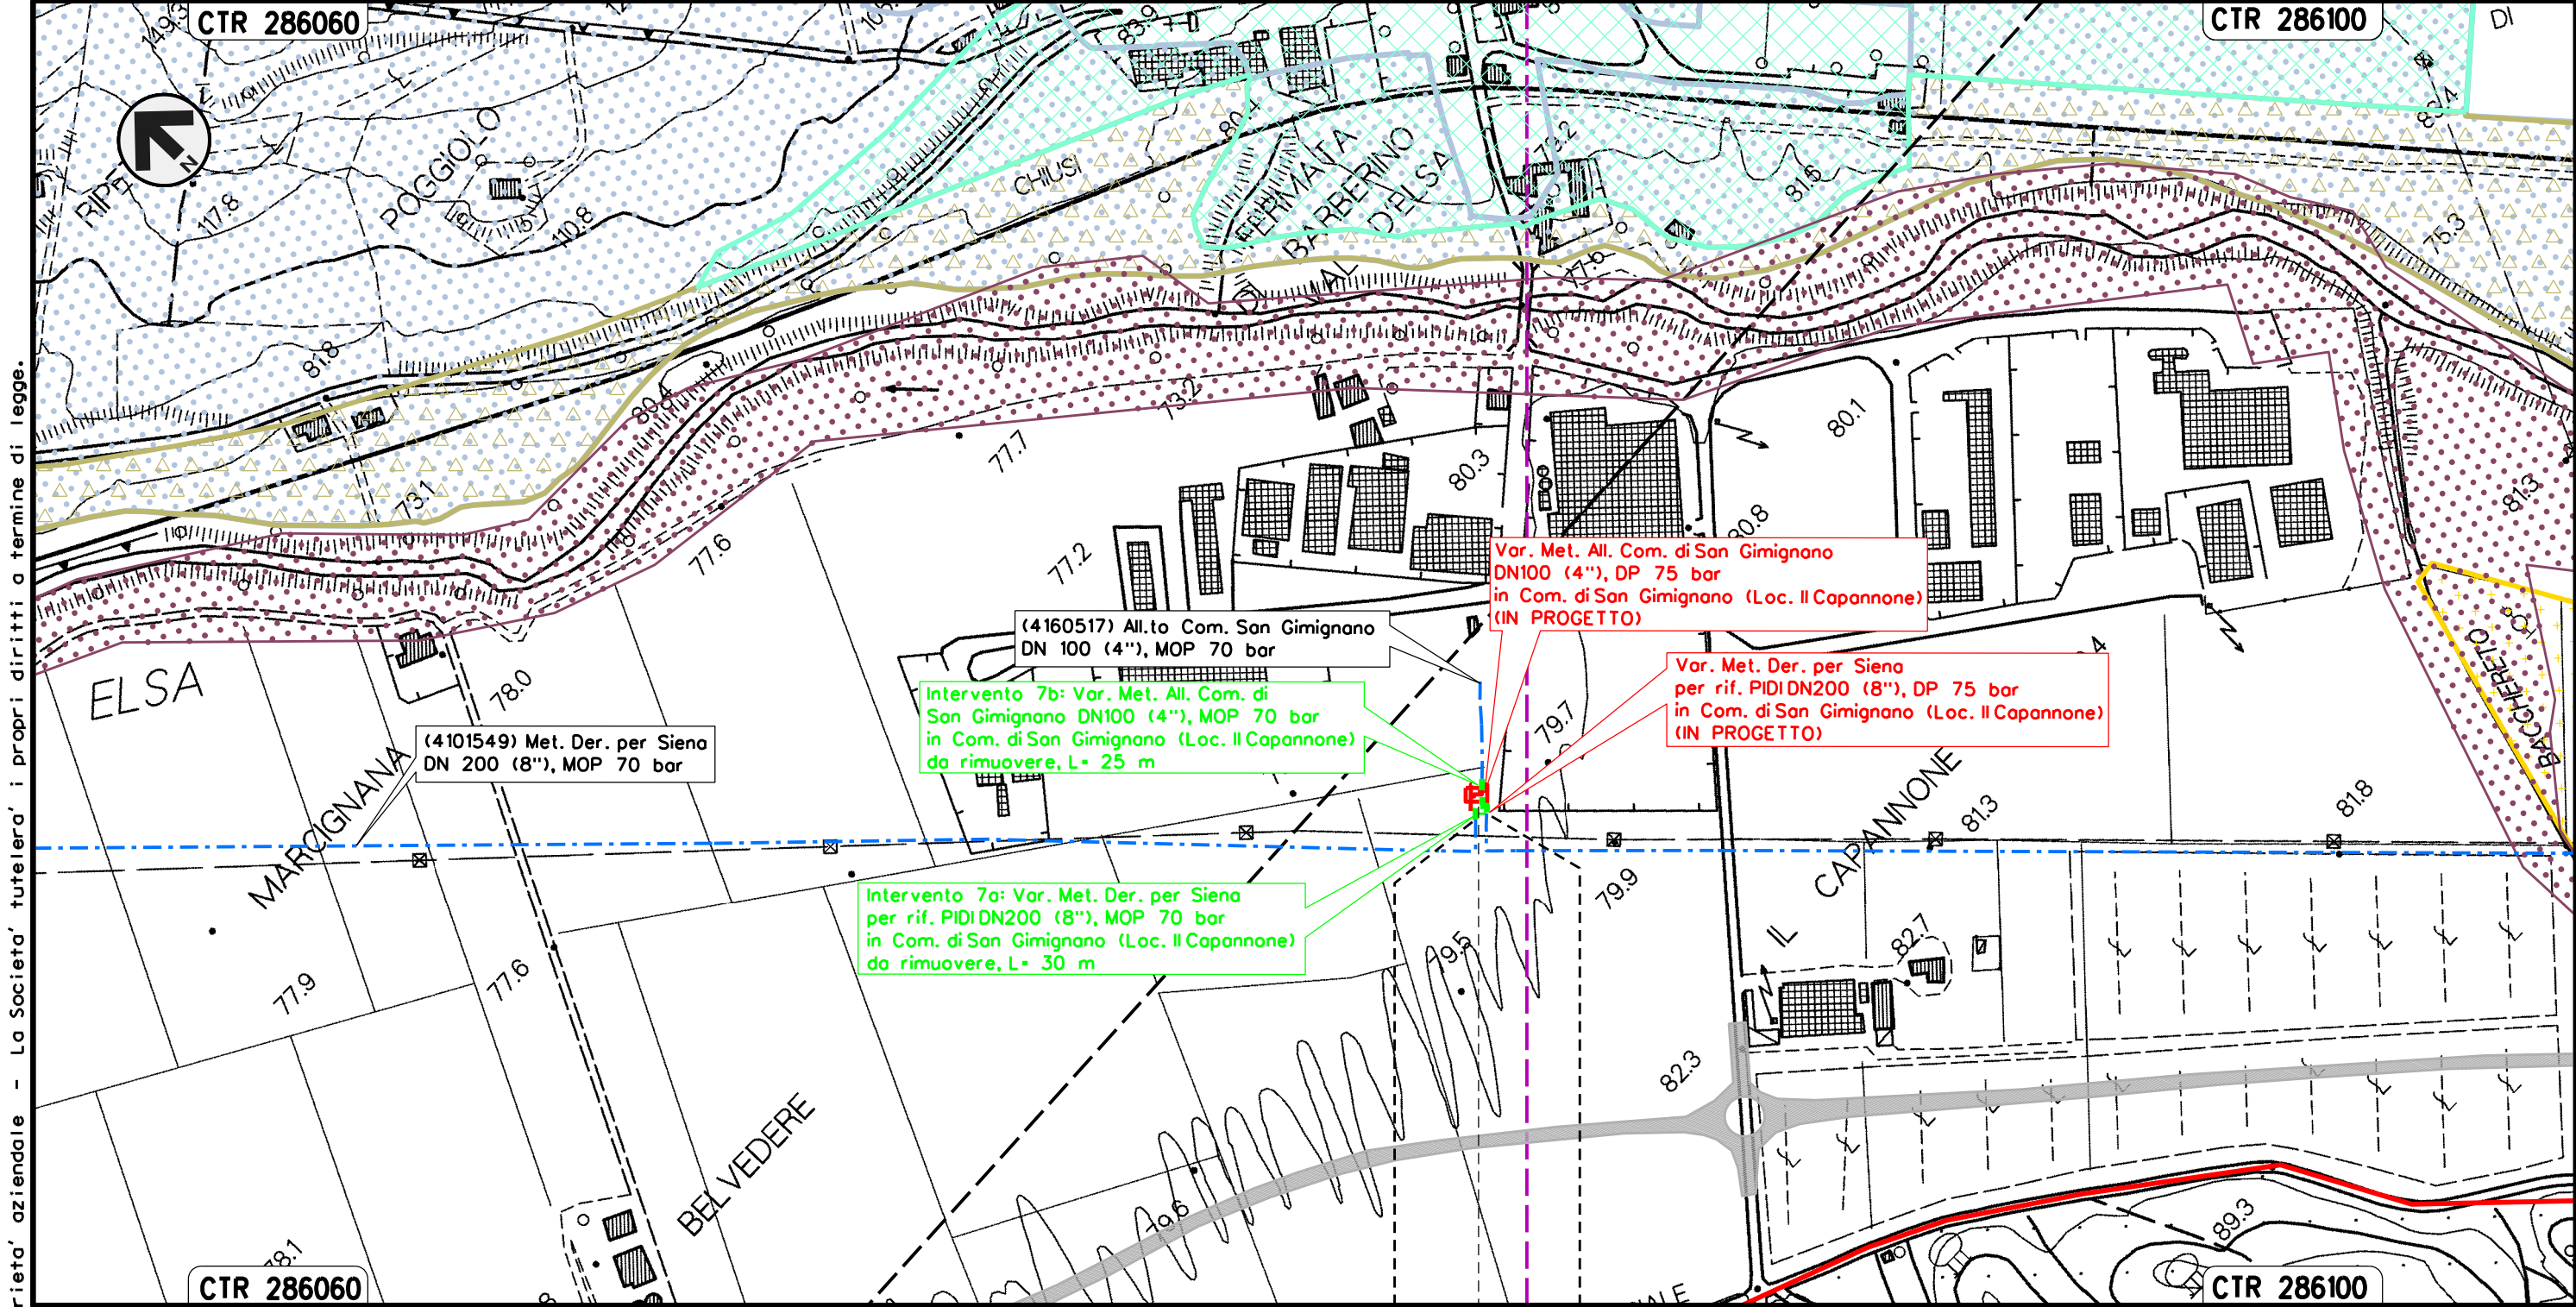

SAN GIMIGNANO
SIENA


PIDI 4101549/5.1 da rimuovere
Loc. Il Capannone

Il presente disegno e' di proprieta' aziendale - La Societa' tutelera' i propri diritti a termine di legge.

Intervento 8: Var. Met. Der. per Siena
DN 200 (8"), MOP 70 bar per rif. stacco TEE
in Comune di Poggibonsi (Loc. Ravezzano)

Rimozione Condotte Esistenti
STRUMENTI DI TUTELA E PIANIFICAZIONE PROVINCIALE

							Foglio 10 di 33 Scala 1:5000
00	12-02-21	EMISSIONE	PASQUINI	FRANCESCO	CAPRIOTTI		
INDICE	DATA	R E V I S I O N I	ELABORATO	VERIFICATO	APPROVATO		
						Dis. PG-SP-224	
						Comm. NR/19087	

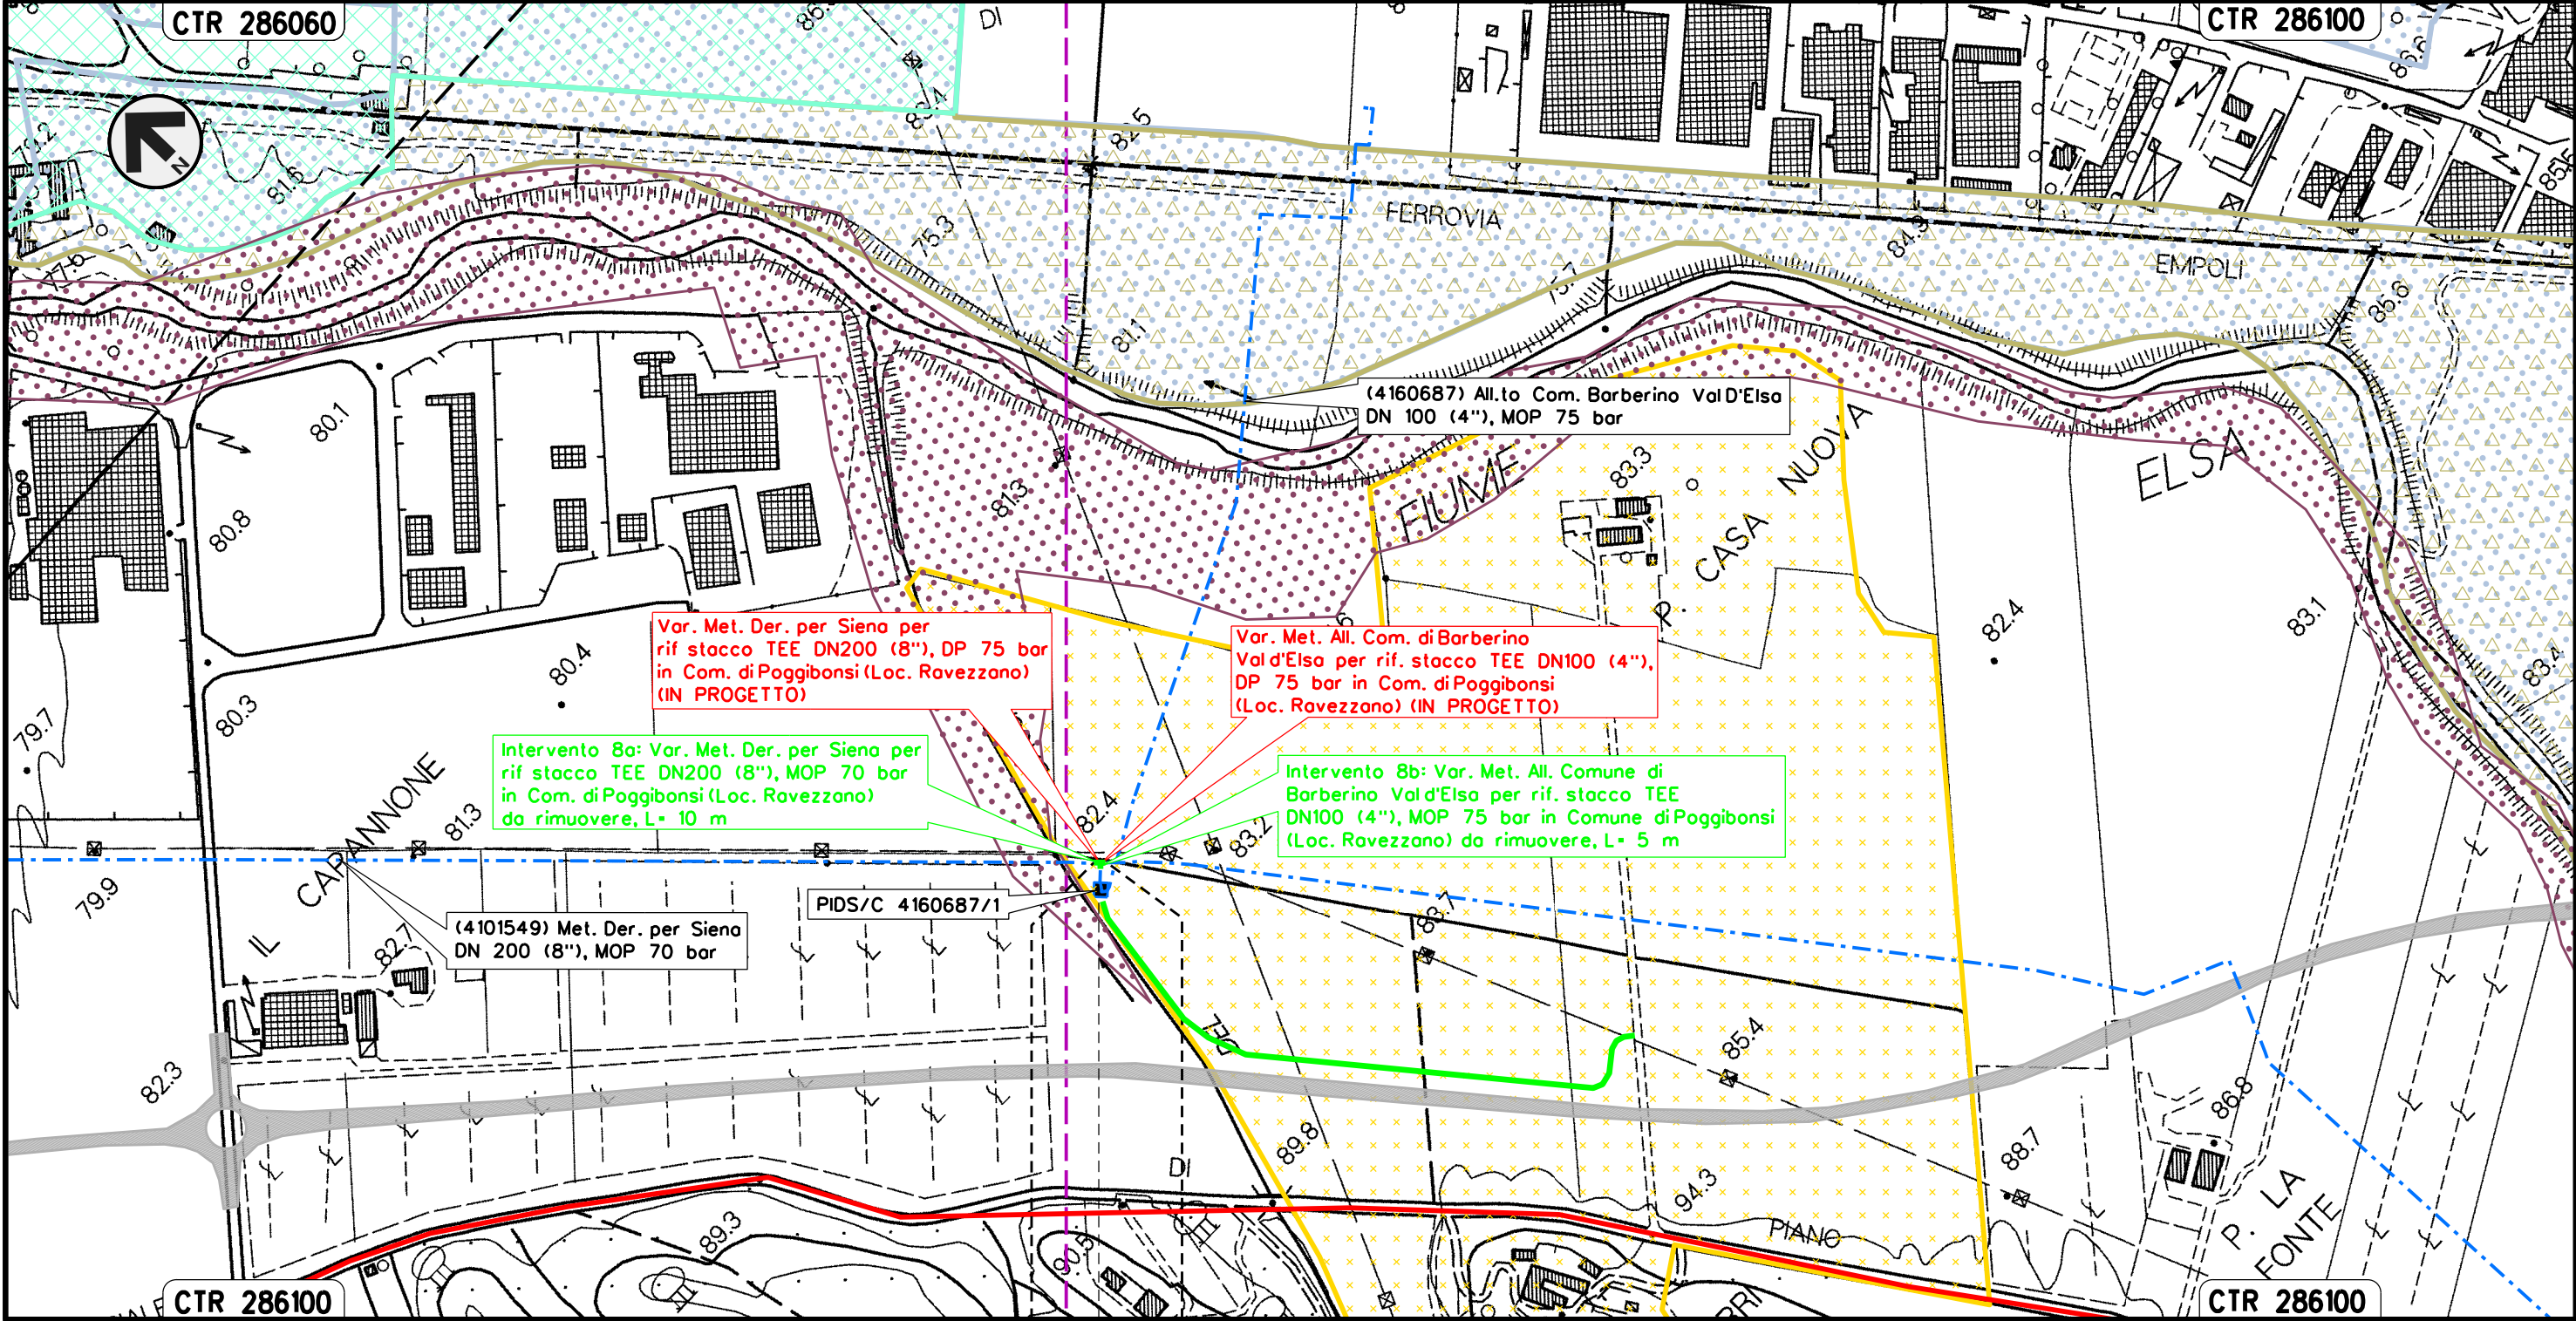


POGGIBONSI
SIENA

Il presente disegno e' di proprieta' aziendale - La Societa' tutelera' i propri diritti a termine di legge.

Intervento 9: Var. Met. Der. per Siena DN 200 (8"), MOP 70 bar
per rif. PIDS/C 4160661/1 + PIDA/C 4101746/1 e ricollegamenti
in Comune di Poggibonsi (Loc. P. San Luigi di Foci)

Rimozione Condotte Esistenti
STRUMENTI DI TUTELA E PIANIFICAZIONE PROVINCIALE

00	12-02-21	EMISSIONE	PASQUINI	FRANCESCO	CAPRIOTTI	Foglio
INDICE	DATA	REVISIONI	ELABORATO	VERIFICATO	APPROVATO	11
 						di 33
Dis. PG-SP-224						Scola
Comm. NR/19087						1:5000

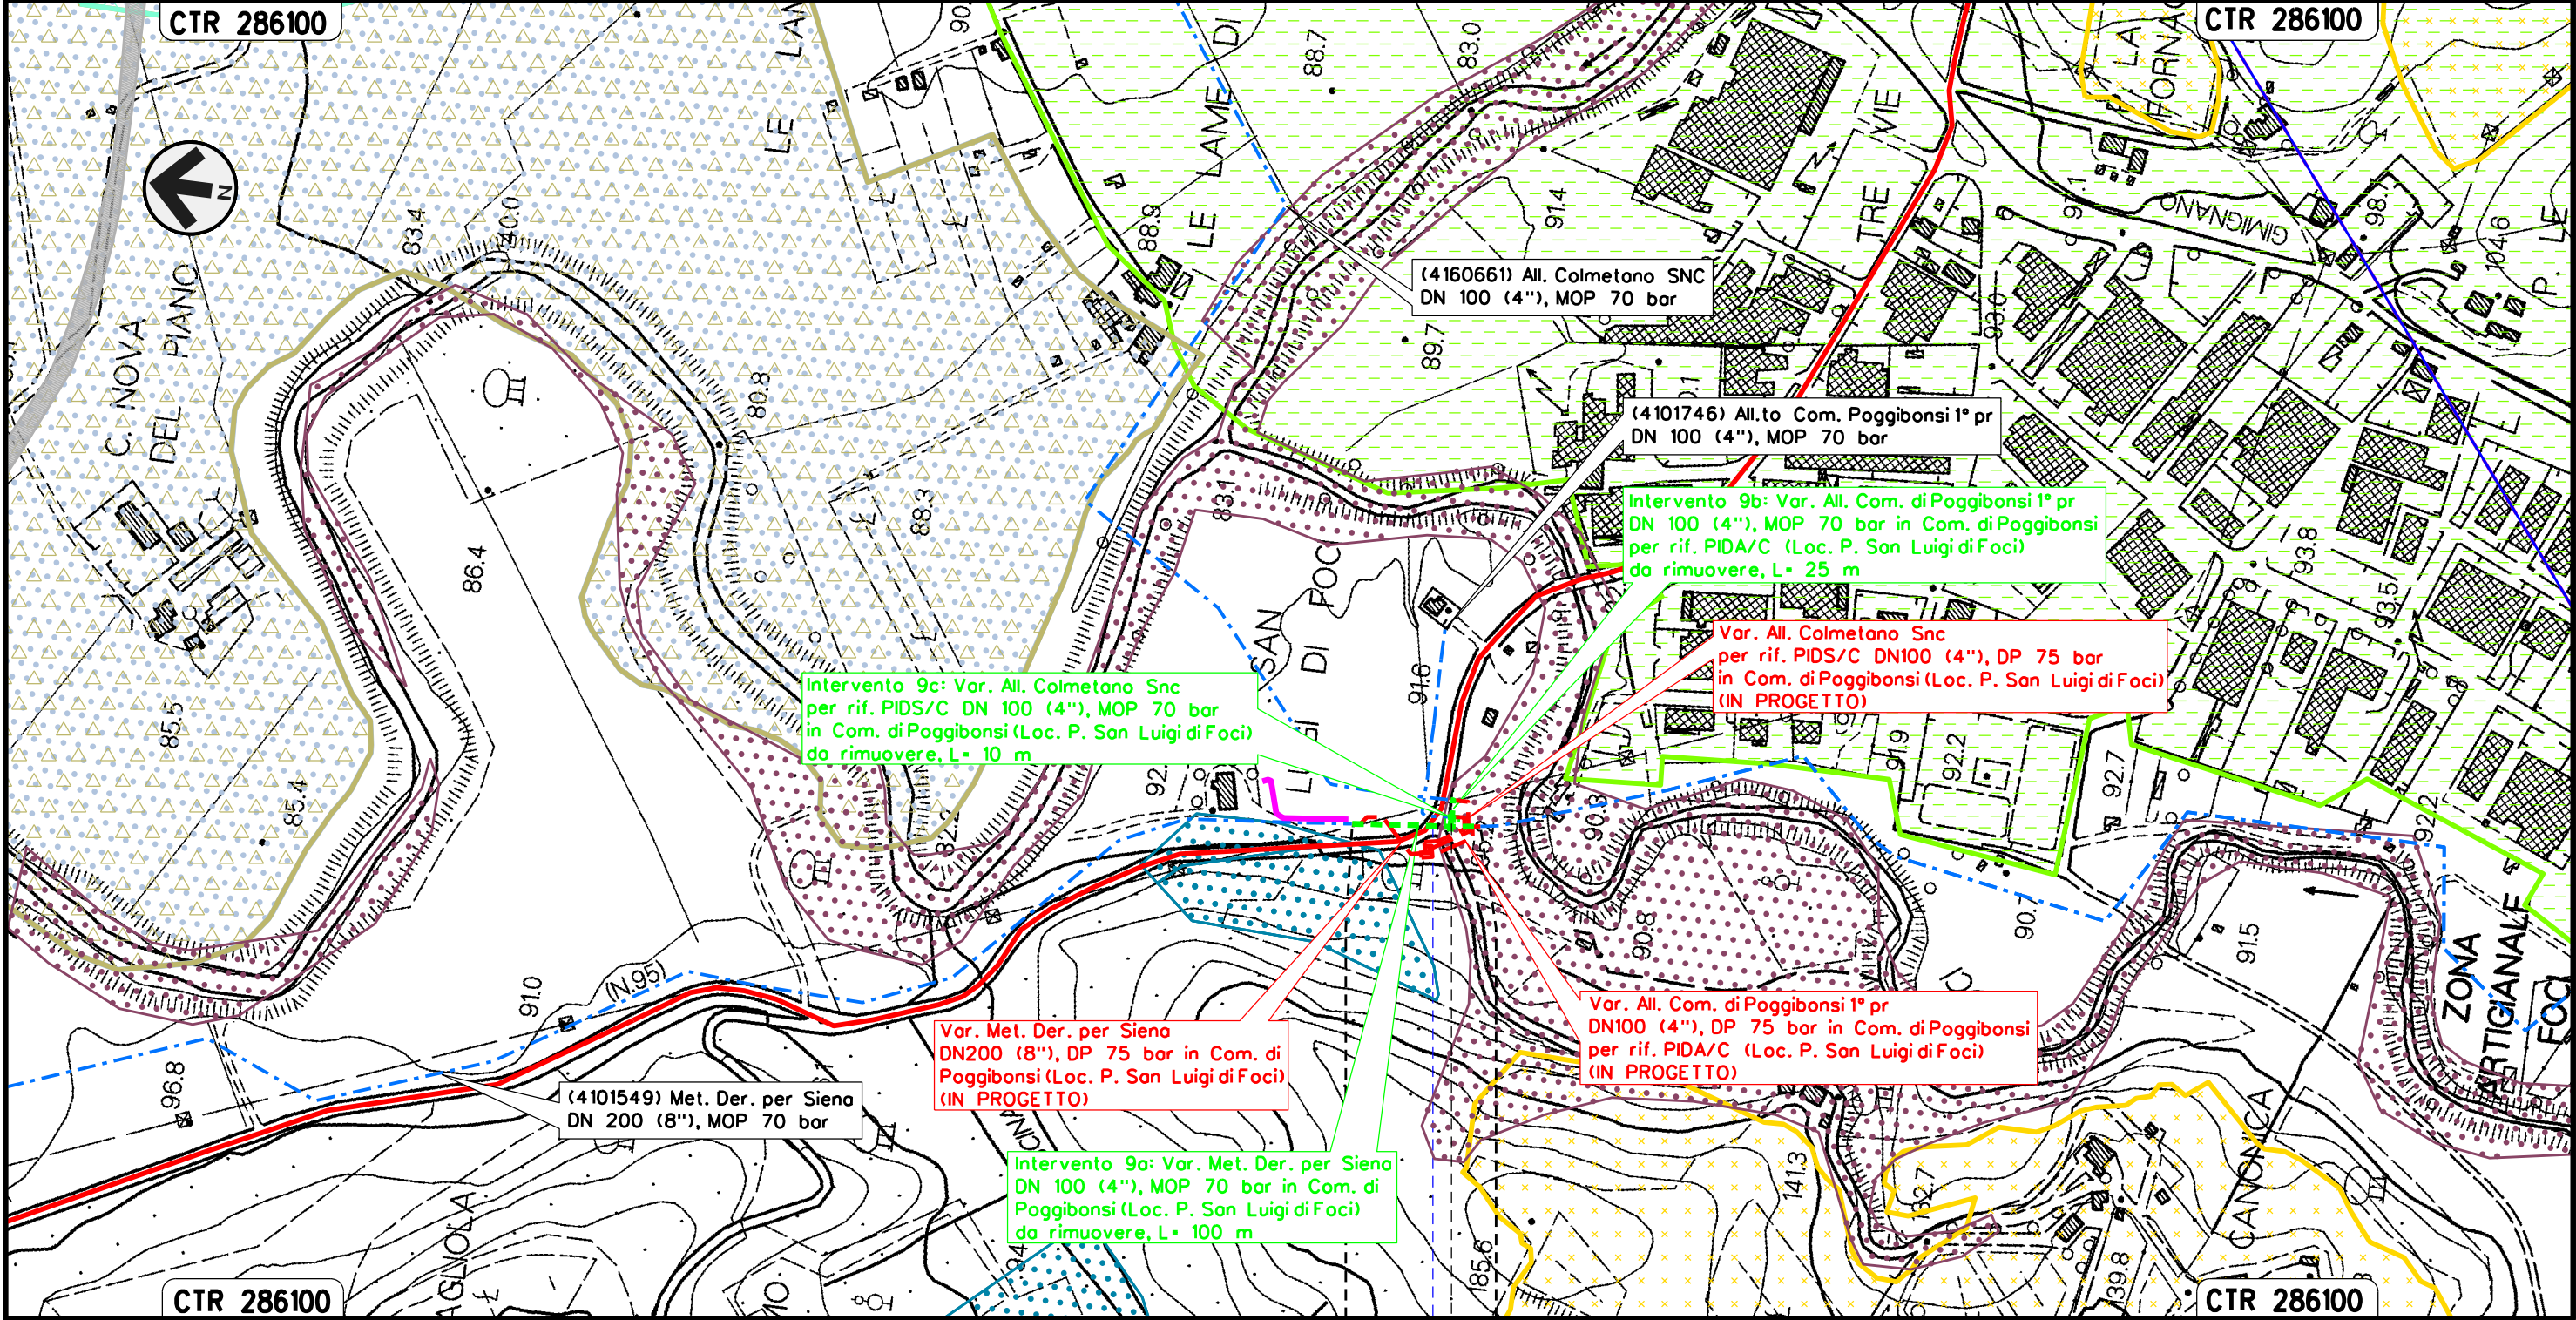

POGGIBONSI
SIENA

PIDS/C 4160661/1 - PIDA/C 4101746/1
da rimuovere Loc. P. San Luigi di Foci
S.P. n.95




Il presente disegno e' di proprieta' aziendale - La Societa' tutelera' i propri diritti a termine di legge.

Intervento 10: Var. Met. Der. per Siena
DN 200 (8"), MOP 70 bar per rimozione PIL 4101549/7
in Comune di Poggibonsi (Loc. Montemorli)

Rimozione Condotte Esistenti
STRUMENTI DI TUTELA E PIANIFICAZIONE PROVINCIALE

00	12-02-21	EMISSIONE	PASQUINI	FRANCESCO	CAPRIOTTI
INDICE	DATA	REVISIONI	ELABORATO	VERIFICATO	APPROVATO
Dis. PG-SP-224			Comm. NR/19087		

Foglio
12
di 33
Scala
1:5000

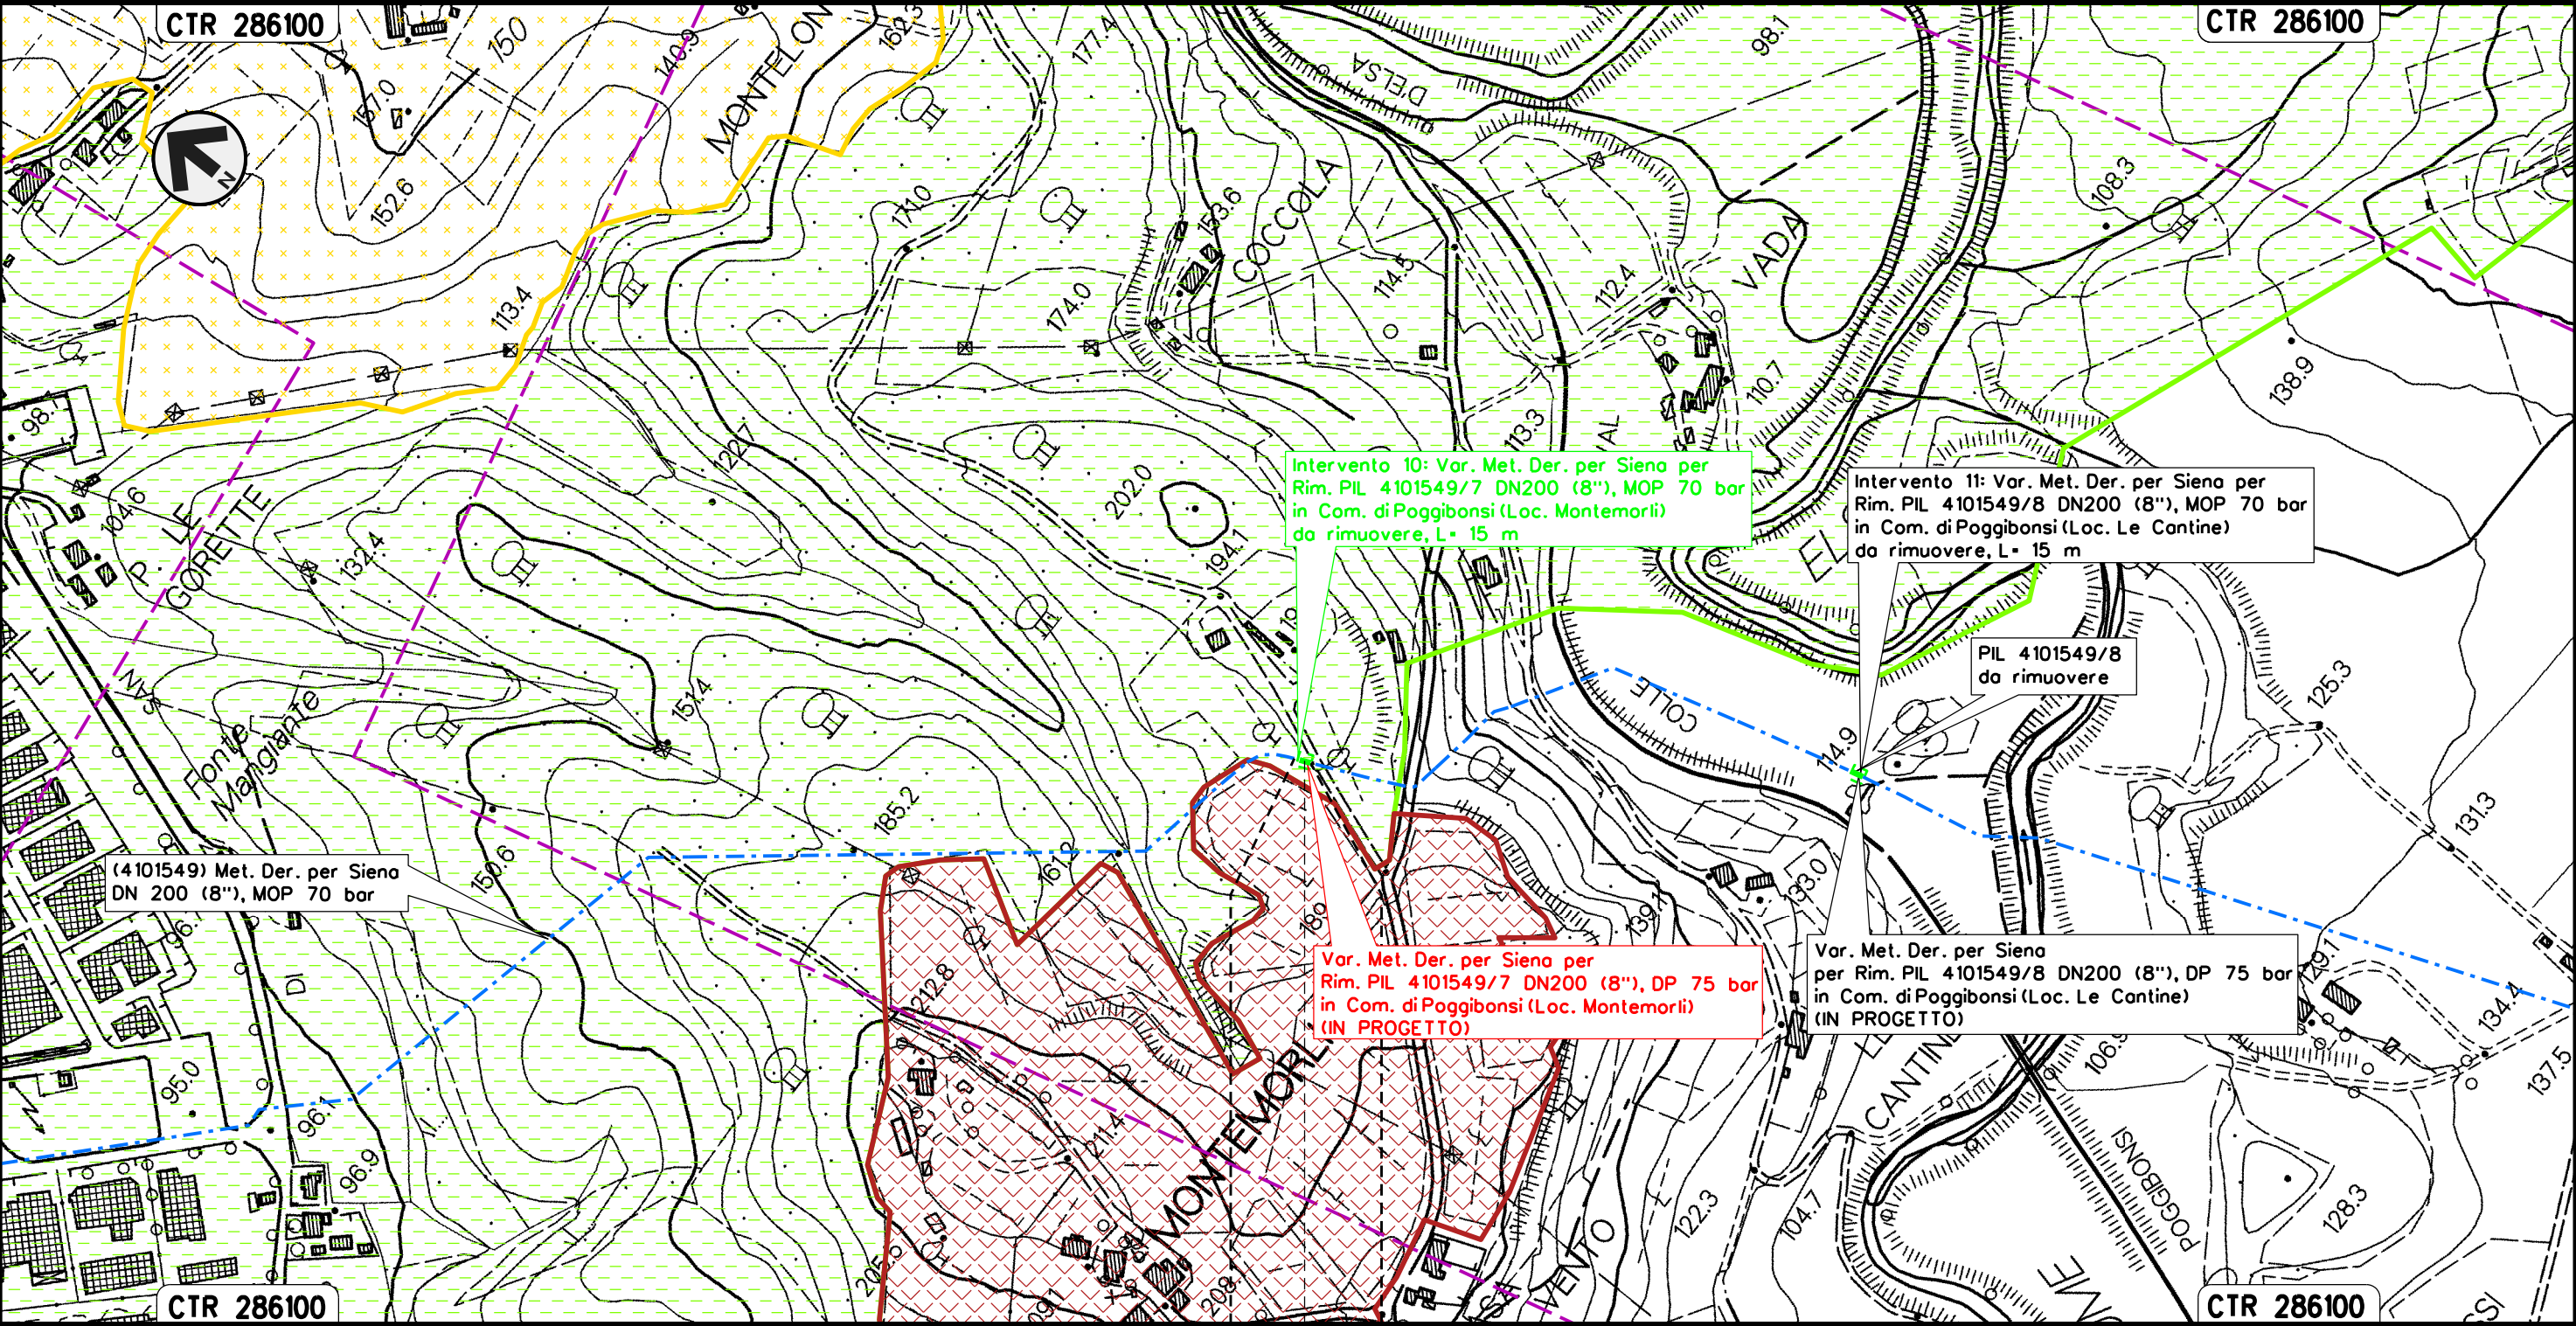

POGGIBONSI
SIENA


PIL 4101549/7 da rimuovere
Loc. Montemorli

Il presente disegno e' di proprieta' aziendale - La Societa' tutelera' i propri diritti a termine di legge.

Intervento 11: Var. Met. Der. per Siena
DN 200 (8"), MOP 70 bar per rimozione PIL 4101549/8
in Comune di Poggibonsi (Loc. Le Cantine)

Rimozione Condotte Esistenti
STRUMENTI DI TUTELA E PIANIFICAZIONE PROVINCIALE

						Foglio 13 di 33 Scala 1:5000
00	12-02-21	EMISSIONE	PASQUINI	FRANCESCONI	CAPRIOTTI	
INDICE	DATA	R E V I S I O N I	ELABORATO	VERIFICATO	APPROVATO	
				Dis. PG-SP-224		
				Comm. NR/19087		

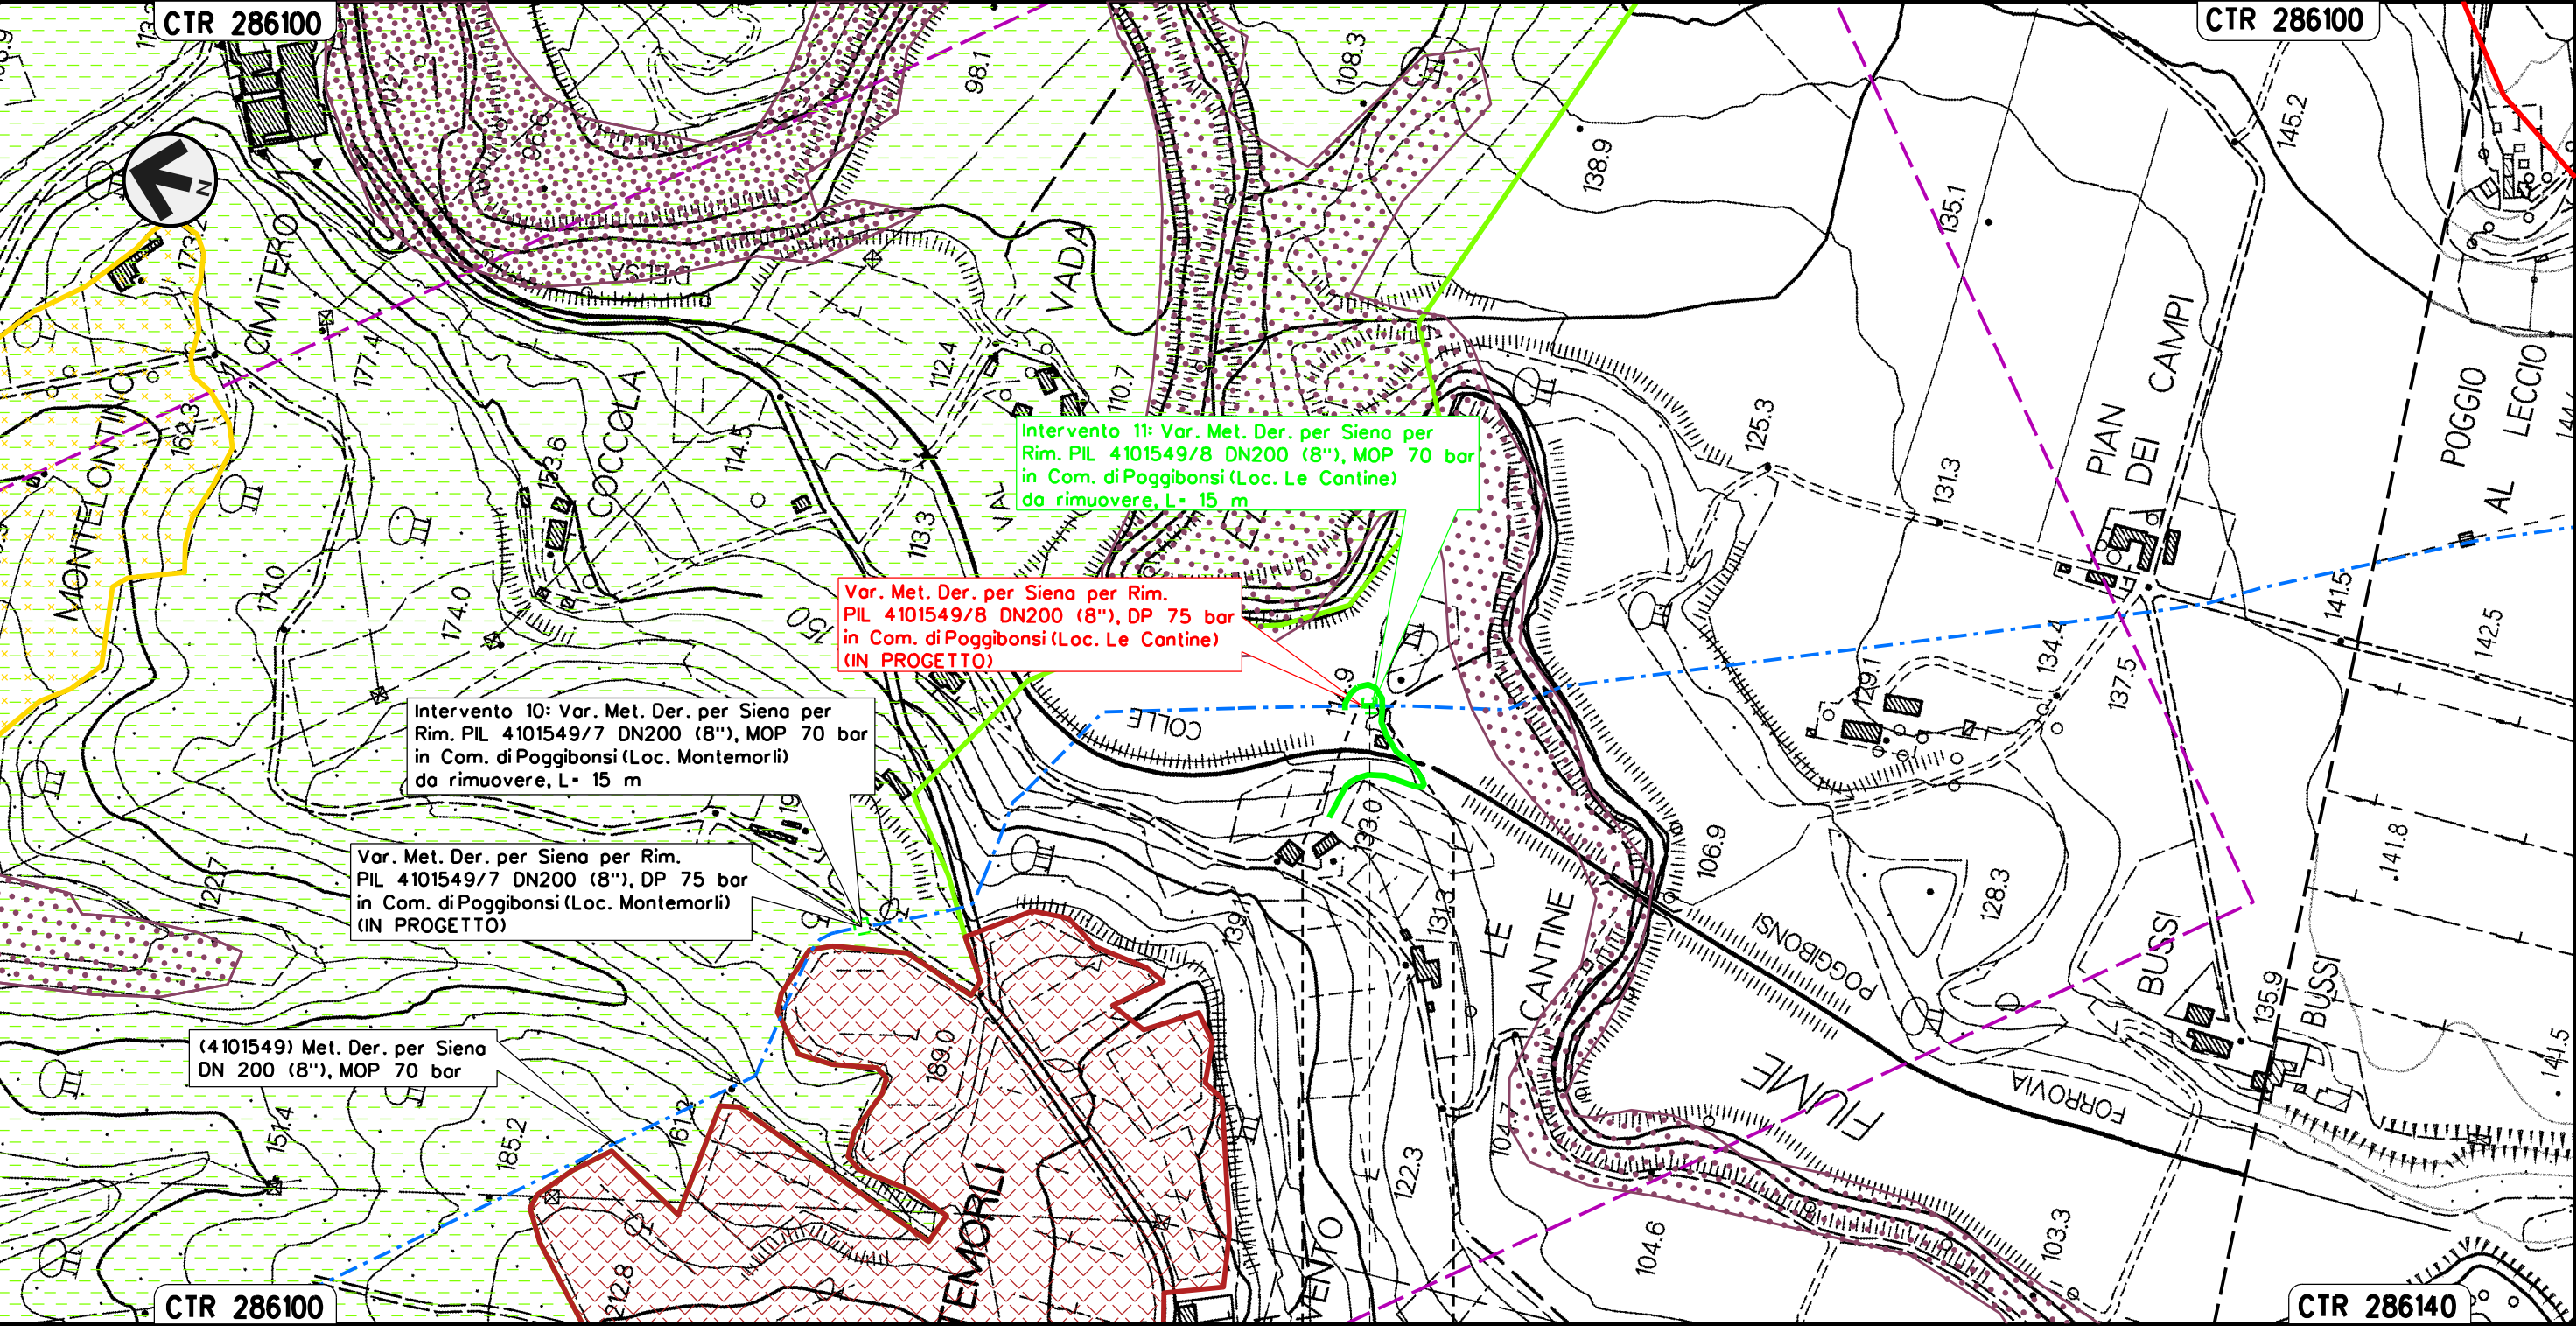

POGGIBONSI
SIENA

PIL 4101549/8 da rimuovere
Loc. Le Cantine

						Foglio
00	12-02-21	EMISSIONE	PASQUINI	FRANCESCO	CAPRIOTTI	14
INDICE	DATA	R E V I S I O N I	ELABORATO	VERIFICATO	APPROVATO	di 33
				Dis. PG-SP-224		Scala 1:5000
				Comm. NR/19087		

CTR 286140

(4101549) Met. Der. per Siena
DN 200 (8"), MOP 70 bar

gigibonsi

RACCORDO

LISONA

Met. Spino di Colle Val D'Elso
DN 200 (8"), MOP 70 bar

CASA NUOVA

CTR 286140

 PDI 4101549/9.1.1 da rimuovere
Loc. Mal Traverso di sotto

							Foglio 15 di 33 Scala 1:5000
00	12-02-21	EMISSIONE		PASQUINI	FRANCESCO	CAPRIOTTI	
INDICE	DATA	R E V I S I O N I		ELABORATO	VERIFICATO	APPROVATO	
				Dis. PG-SP-224			
				Comm. NR/19087			



MONTERIGGIONI	
SIENA	



							Foglio 16 di 33
00	12-02-21	EMISSIONE		PASQUINI	FRANCESCONI	CAPRIOTTI	
INDICE	DATA	R E V I S I O N I		ELABORATO	VERIFICATO	APPROVATO	Scala 1:5000
				Dis. PG-SP-224			
				Comm. NR/19087			




◀ PIL 4101549/11 da rimuovere
Loc. Campasini

Il presente disegno e' di proprieta' aziendale - La Societa' tutelera' i propri diritti a termine di legge.

Intervento 15: Var. Met. Der. per Siena
DN 200 (8"), MOP 70 bar per rif. PIDS/C 4102433/1 e ricollegamenti
in Comune di Monteriggioni (Loc. Cerbaia)

Rimozione Condotte Esistenti
STRUMENTI DI TUTELA E PIANIFICAZIONE PROVINCIALE

						Foglio 17 di 33 Scala 1:5000
00	12-02-21	EMISSIONE	PASQUINI	FRANCESCO	CAPRIOTTI	
INDICE	DATA	R E V I S I O N I	ELABORATO	VERIFICATO	APPROVATO	
			Dis. PG-SP-224			
			Comm. NR/19087			

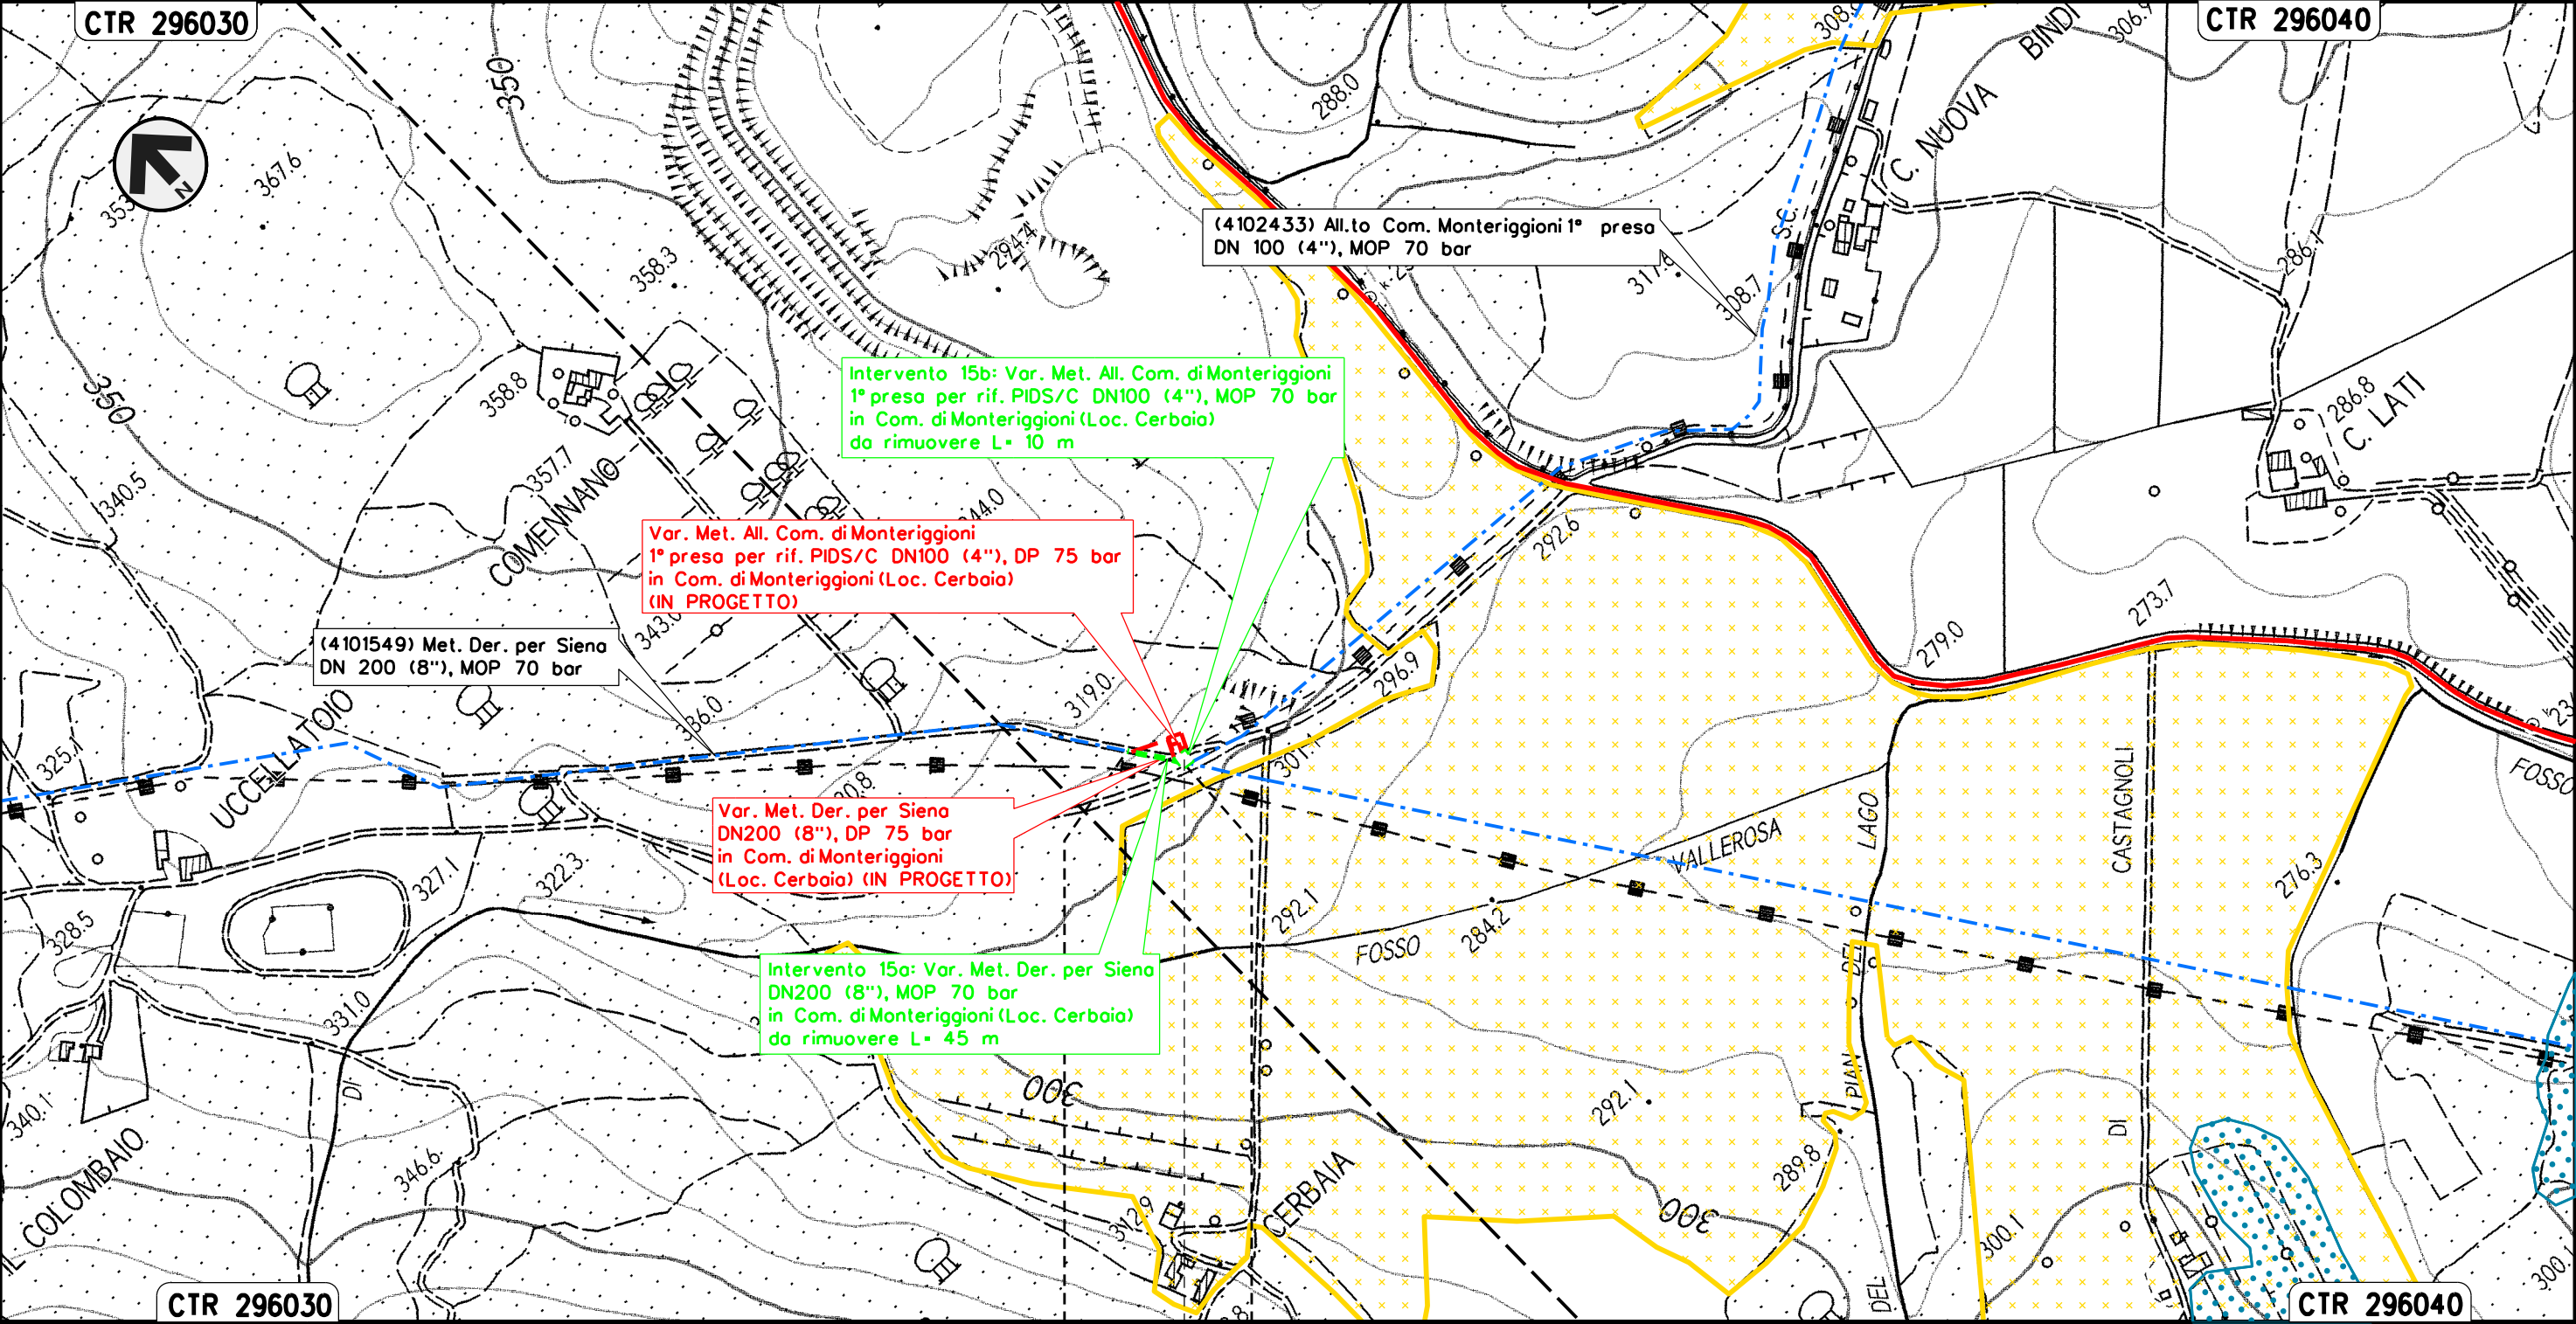


MONTERIGGIONI
SIENA

PIDS/C 4102433/1 da rimuovere
Loc. Cerbaia

Intervento 16: Var. Met. Der. per Siena-Torrenieri
DN 200 (8"), MOP 70 bar per rif. PIDI 4103653/1.1 e ricollegamenti
in Comune di Siena (Loc. P. Casanuova)

Rimozione Condotte Esistenti
STRUMENTI DI TUTELA E PIANIFICAZIONE PROVINCIALE

00	12-02-21	EMISSIONE	PASQUINI	FRANCESCONI	CAPRIOTTI	Foglio	18
INDICE	DATA	REVISIONI	ELABORATO	VERIFICATO	APPROVATO	di	33
		Dis. PG-SP-224				Scala	1:5000
		Comm. NR/19087					

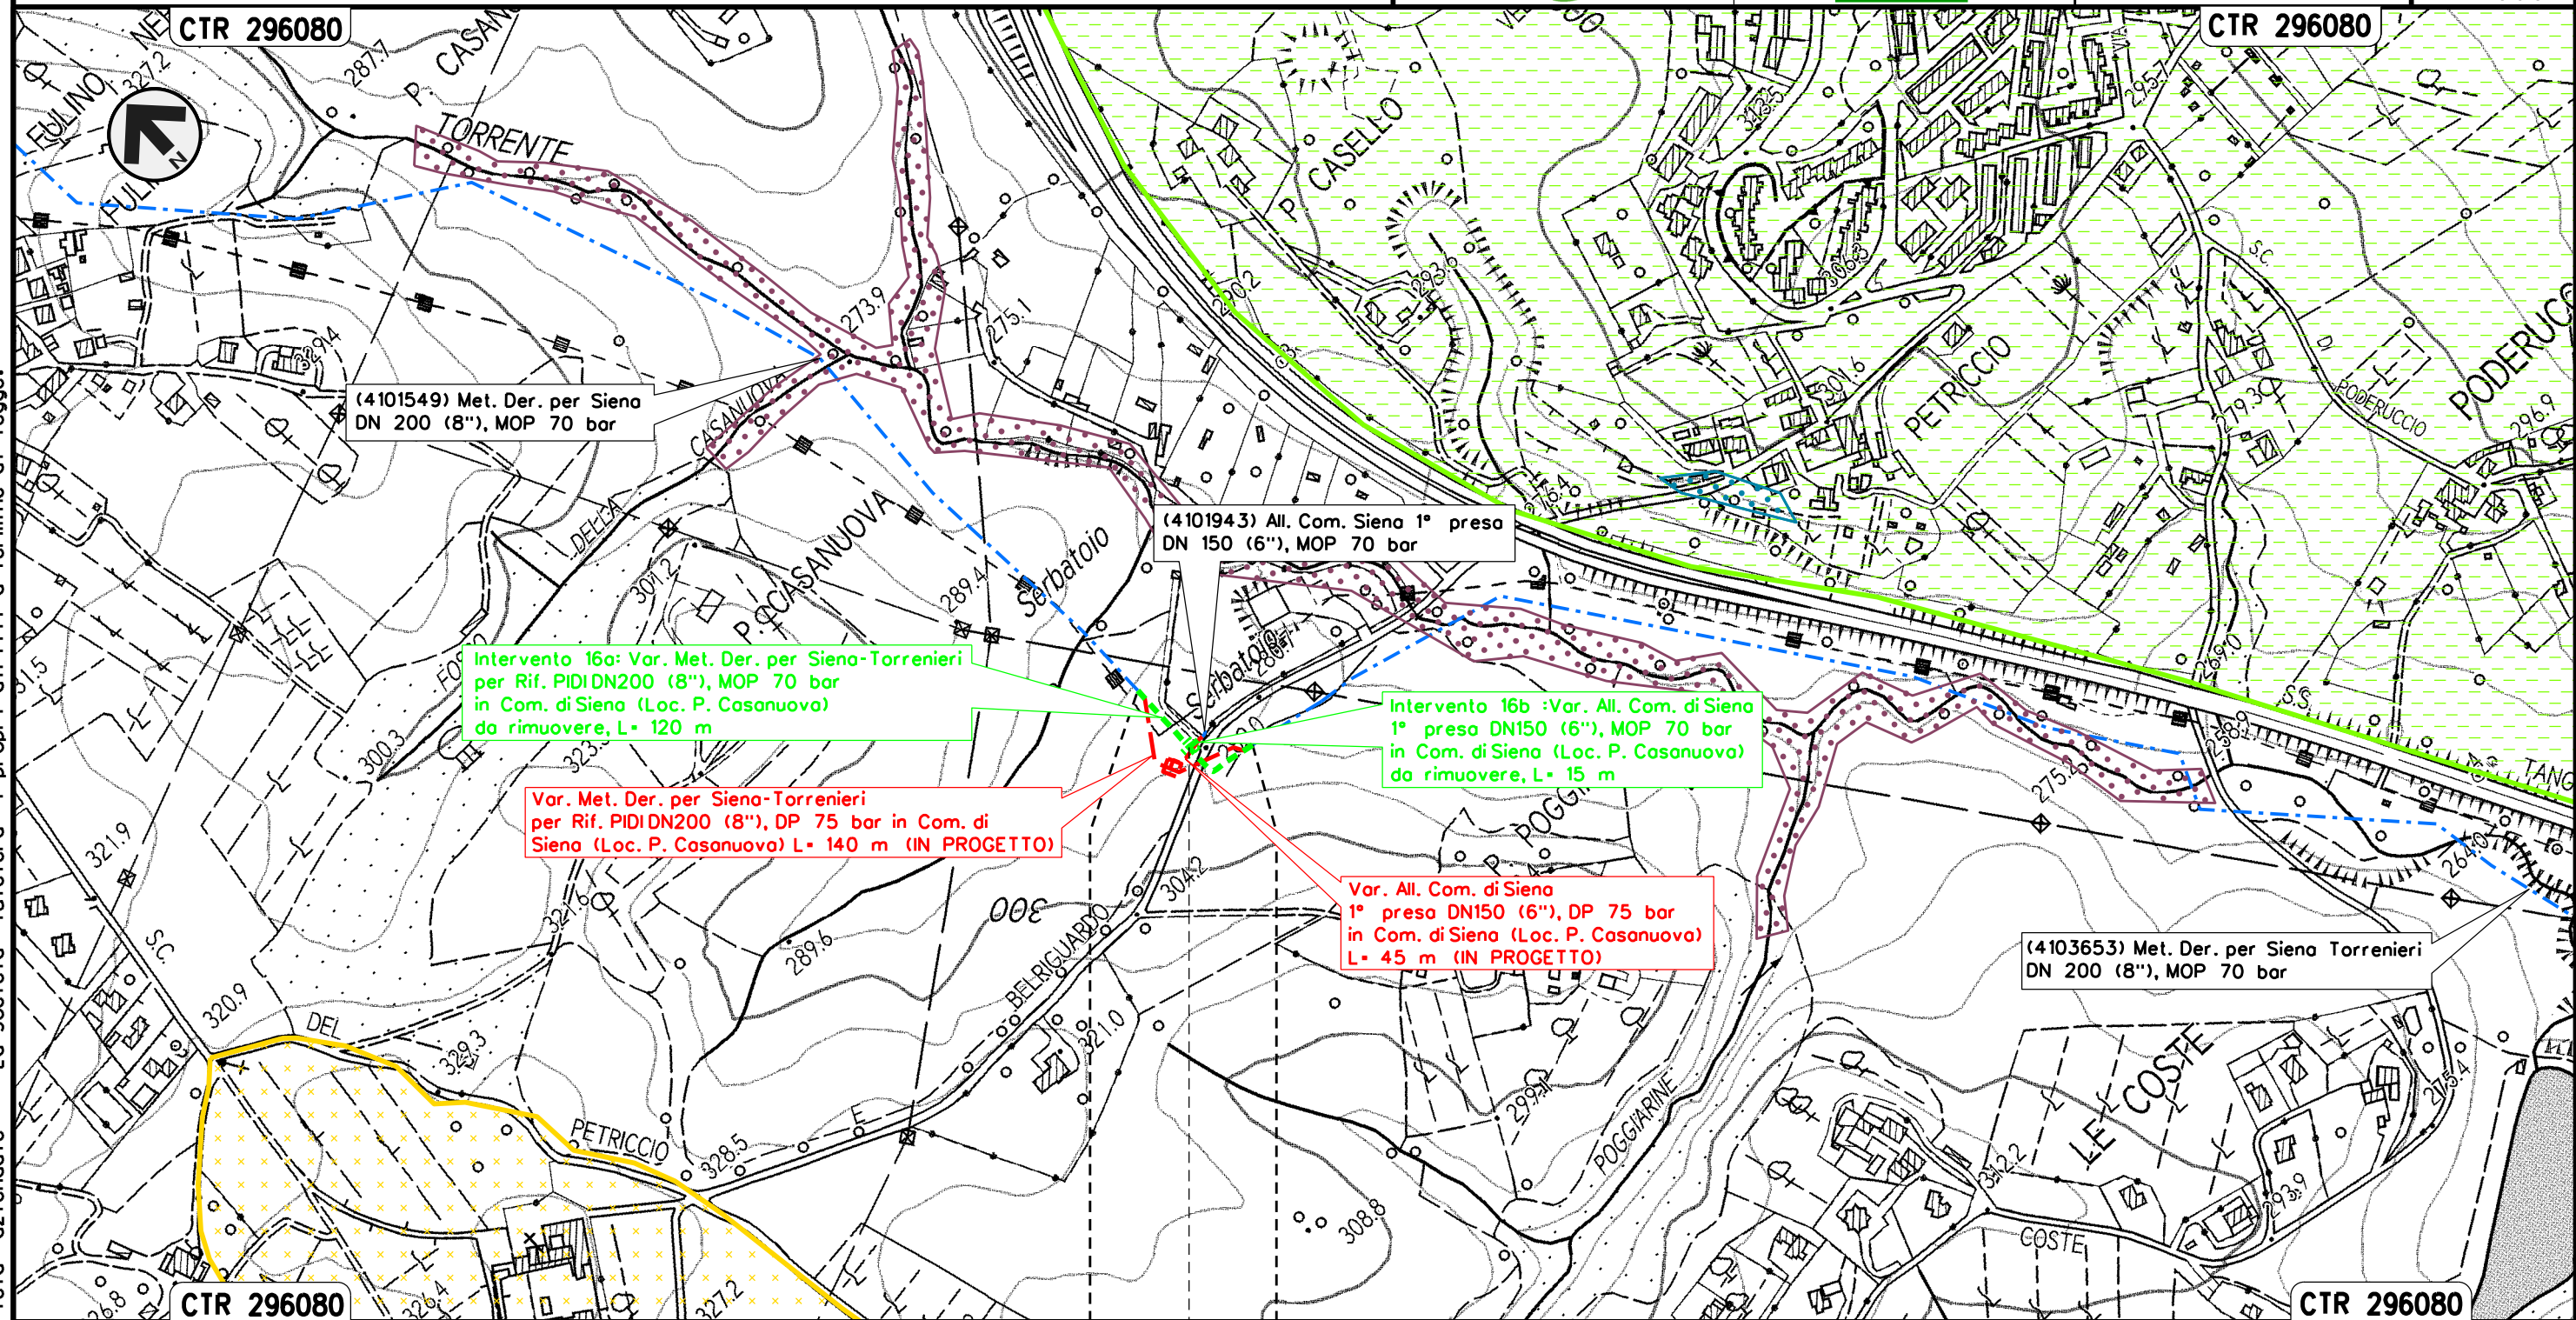

Intervento 16a: Var. Met. Der. per Siena-Torrenieri
per Rif. PIDI DN200 (8"), MOP 70 bar
in Com. di Siena (Loc. P. Casanuova)
da rimuovere, L= 120 m

Var. Met. Der. per Siena-Torrenieri
per Rif. PIDI DN200 (8"), DP 75 bar in Com. di
Siena (Loc. P. Casanuova) L= 140 m (IN PROGETTO)

Intervento 16b :Var. All. Com. di Siena
1° presa DN150 (6"), MOP 70 bar
in Com. di Siena (Loc. P. Casanuova)
da rimuovere, L= 15 m

Var. All. Com. di Siena
1° presa DN150 (6"), DP 75 bar
in Com. di Siena (Loc. P. Casanuova)
L= 45 m (IN PROGETTO)

(4103653) Met. Der. per Siena Torrenieri
DN 200 (8"), MOP 70 bar

SIENA
SIENA


PIDI 4103653/1.1 da rimuovere
Loc. Casanuova

Il presente disegno e' di proprieta' aziendale - La Societa' tutelera' i propri diritti a termine di legge.

Intervento 17: Var. Met. Der. per Siena-Torrenieri
DN 200 (8"), MOP 70 bar per rif. PIDA/C 15963/1 e ricollegamenti
in Comune di Siena (Loc. P. Colombaio)

Rimozione Condotte Esistenti
STRUMENTI DI TUTELA E PIANIFICAZIONE PROVINCIALE

00	12-02-21	EMISSIONE	PASQUINI	FRANCESCONI	CAPRIOTTI	Foglio	19
INDICE	DATA	REVISIONI	ELABORATO	VERIFICATO	APPROVATO	di	33
		Dis. PG-SP-224		di 33		Scala	
		Comm. NR/19087		1:5000			

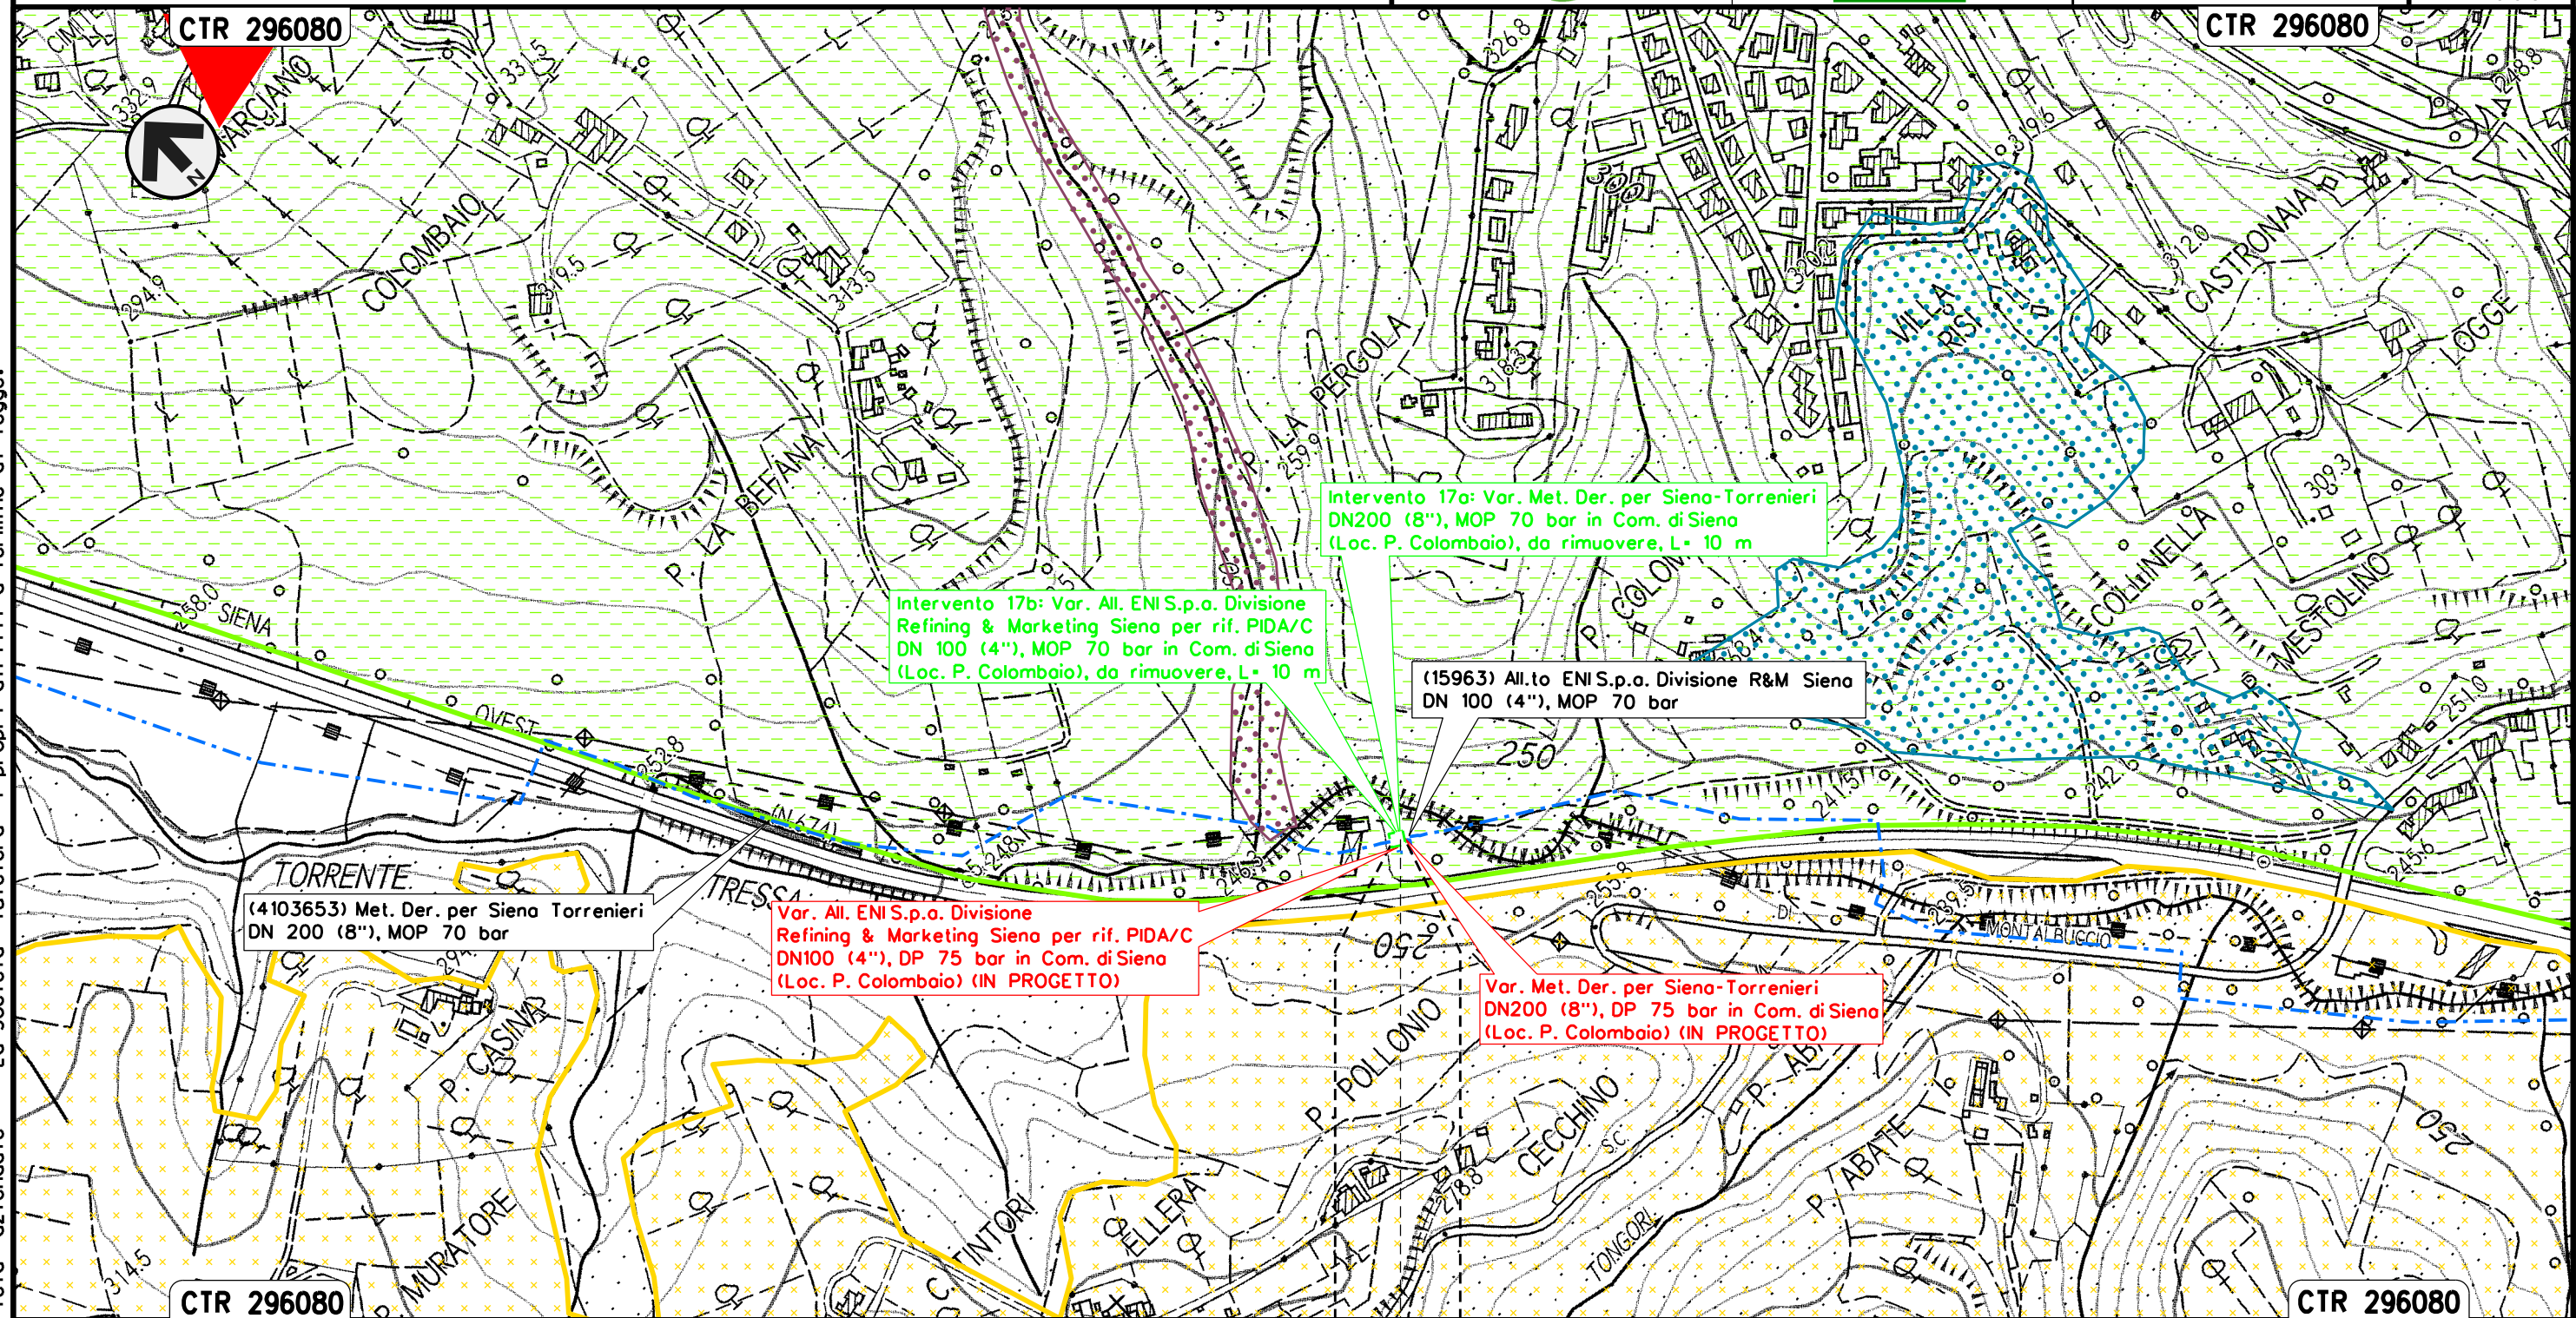


SIENA
SIENA



Intervento 18: Var. Met. Der. per Siena-Torrenieri
DN 200 (8"), MOP 70 bar per rif. PIDI 4103653/2 e ricollegamenti
in Comune di Siena (Loc. Molino San Cristoforo)

Rimozione Condotte Esistenti
STRUMENTI DI TUTELA E PIANIFICAZIONE PROVINCIALE

						Foglio 20 di 33 Scala 1:5000
00	12-02-21	EMISSIONE	PASQUINI	FRANCESCO	CAPRIOTTI	
INDICE	DATA	R E V I S I O N I	ELABORATO	VERIFICATO	APPROVATO	
			Dis. PG-SP-224			
			Comm. NR/19087			

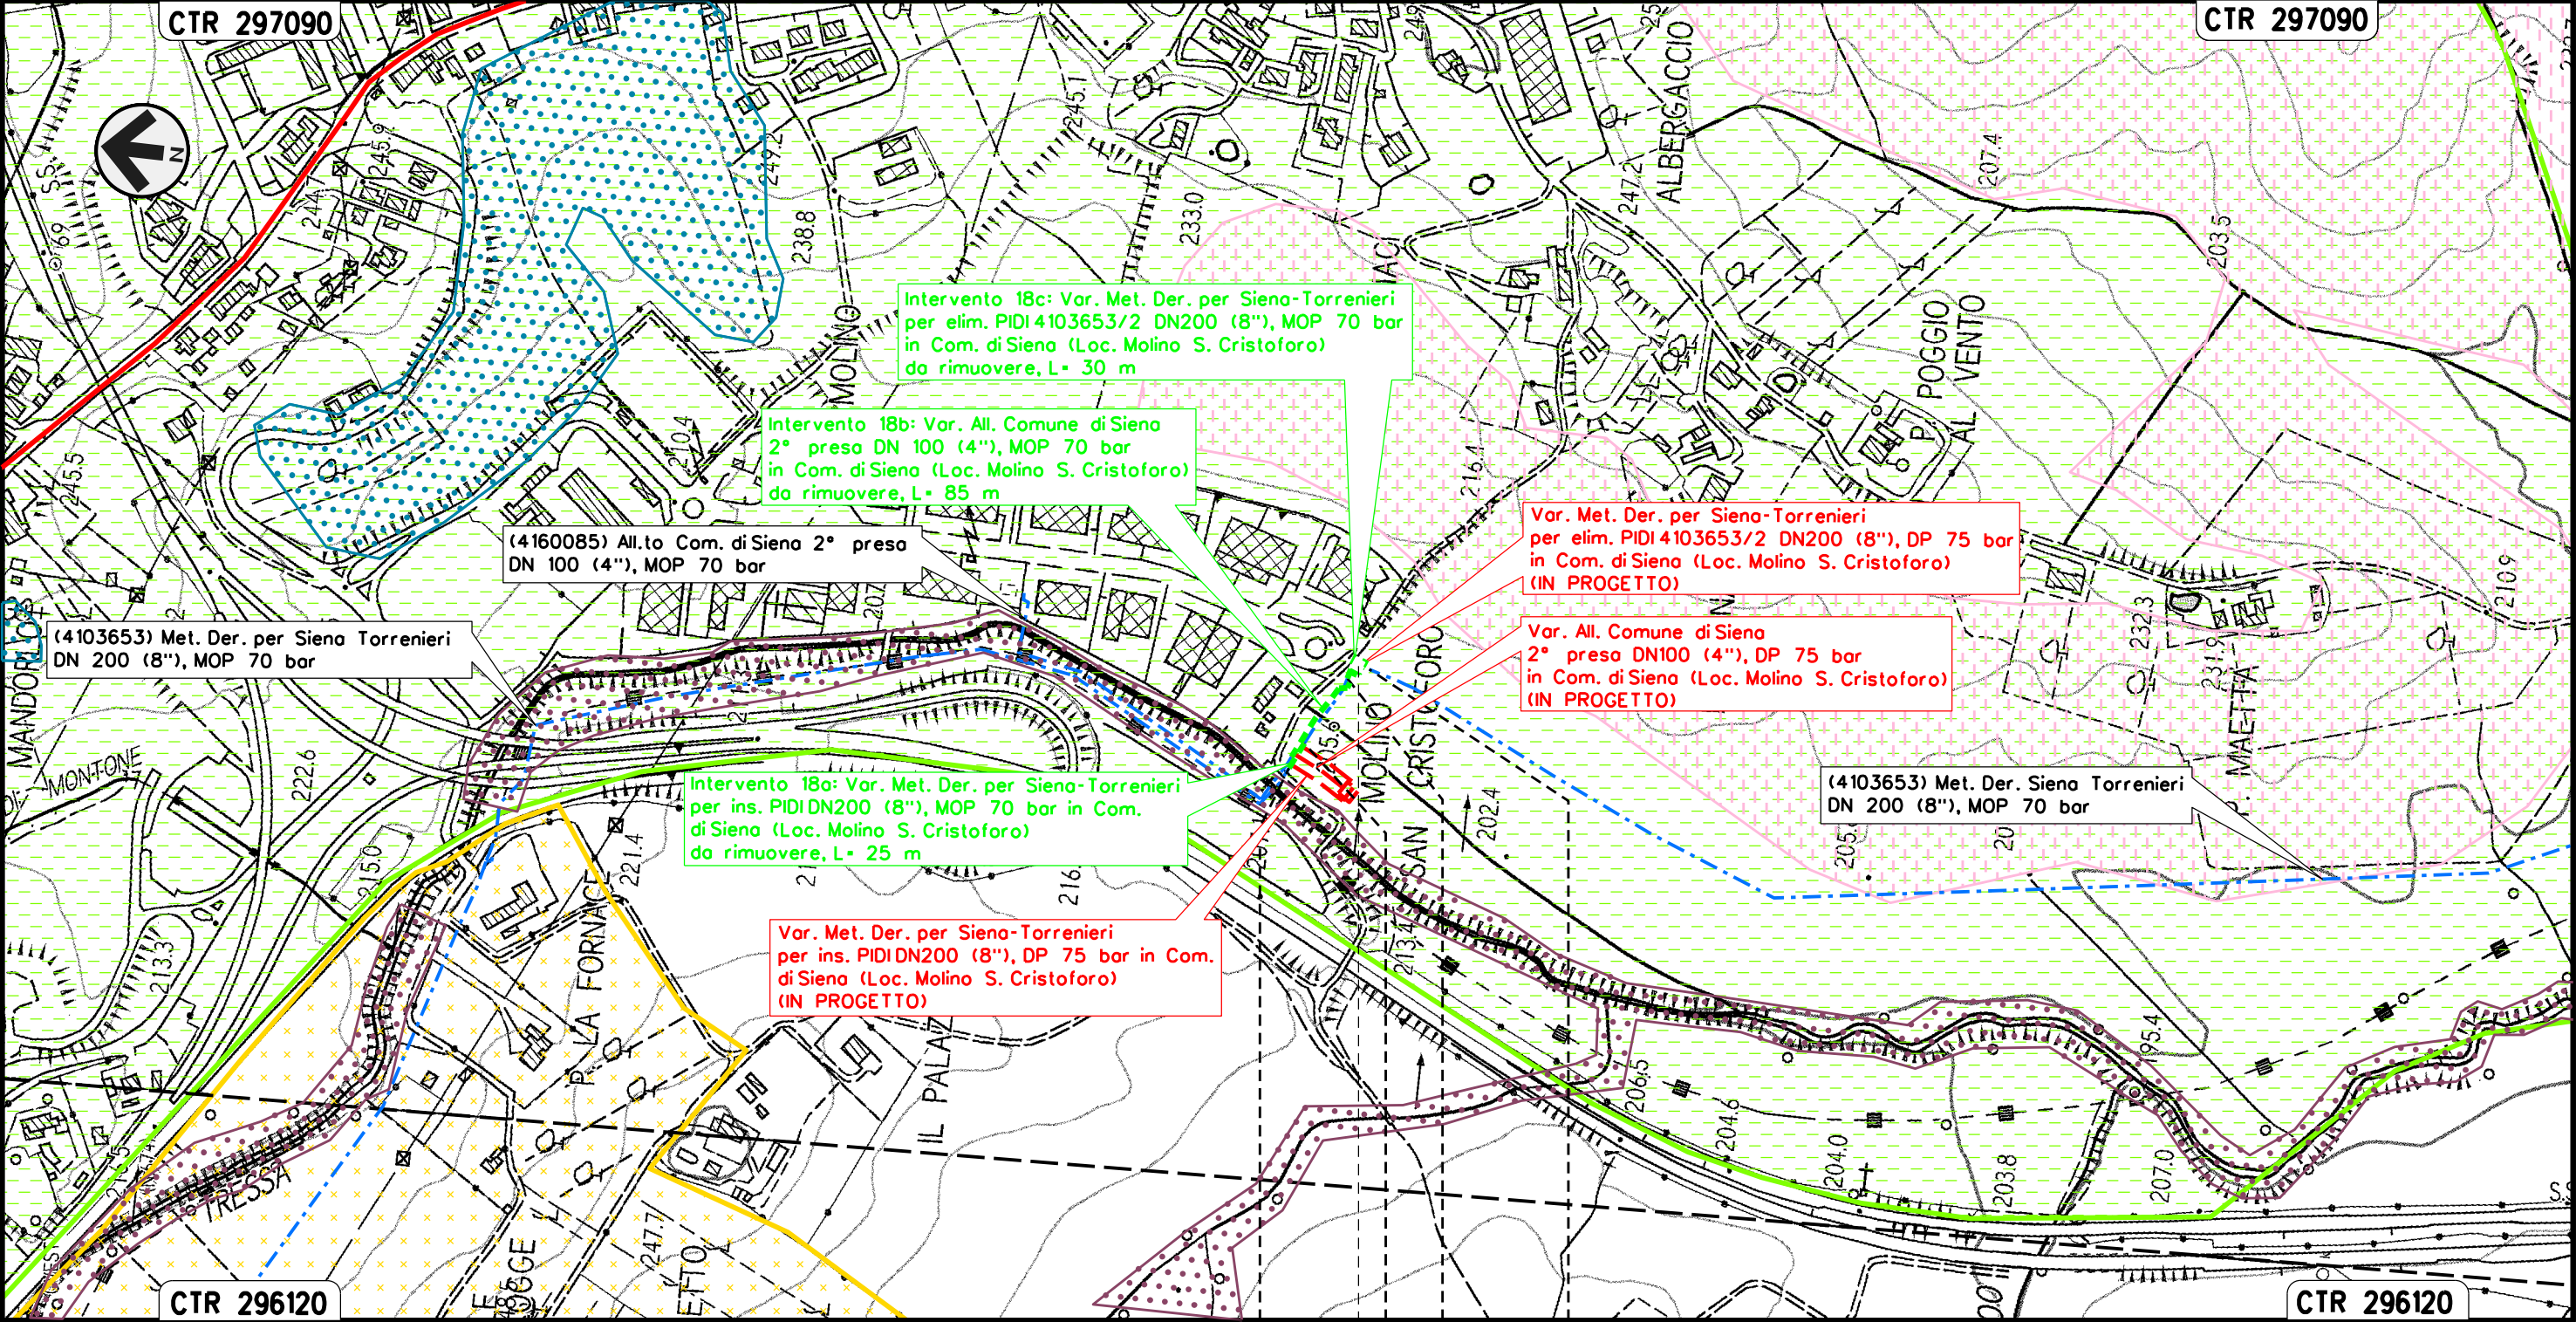

SIENA
SIENA

SIENA
SIENA

PIDI 4103653/2 da rimuovere
Loc. Molino S. Cristoforo


Il presente disegno e' di proprieta' aziendale - La Societa' tutelera' i propri diritti a termine di legge.

Intervento 19: Var. Met. Der. per Siena-Torrenieri
DN 200 (8"), MOP 70 bar per rif. Stacco TEE
in Comune di Siena (Loc. Il Pino)

Rimozione Condotte Esistenti
STRUMENTI DI TUTELA E PIANIFICAZIONE PROVINCIALE

00	12-02-21	EMISSIONE	PASQUINI	FRANCESCO	CAPRIOTTI
INDICE	DATA	REVISIONI	ELABORATO	VERIFICATO	APPROVATO
Dis. PG-SP-224			Comm. NR/19087		

Foglio
21
di 33
Scala
1:5000

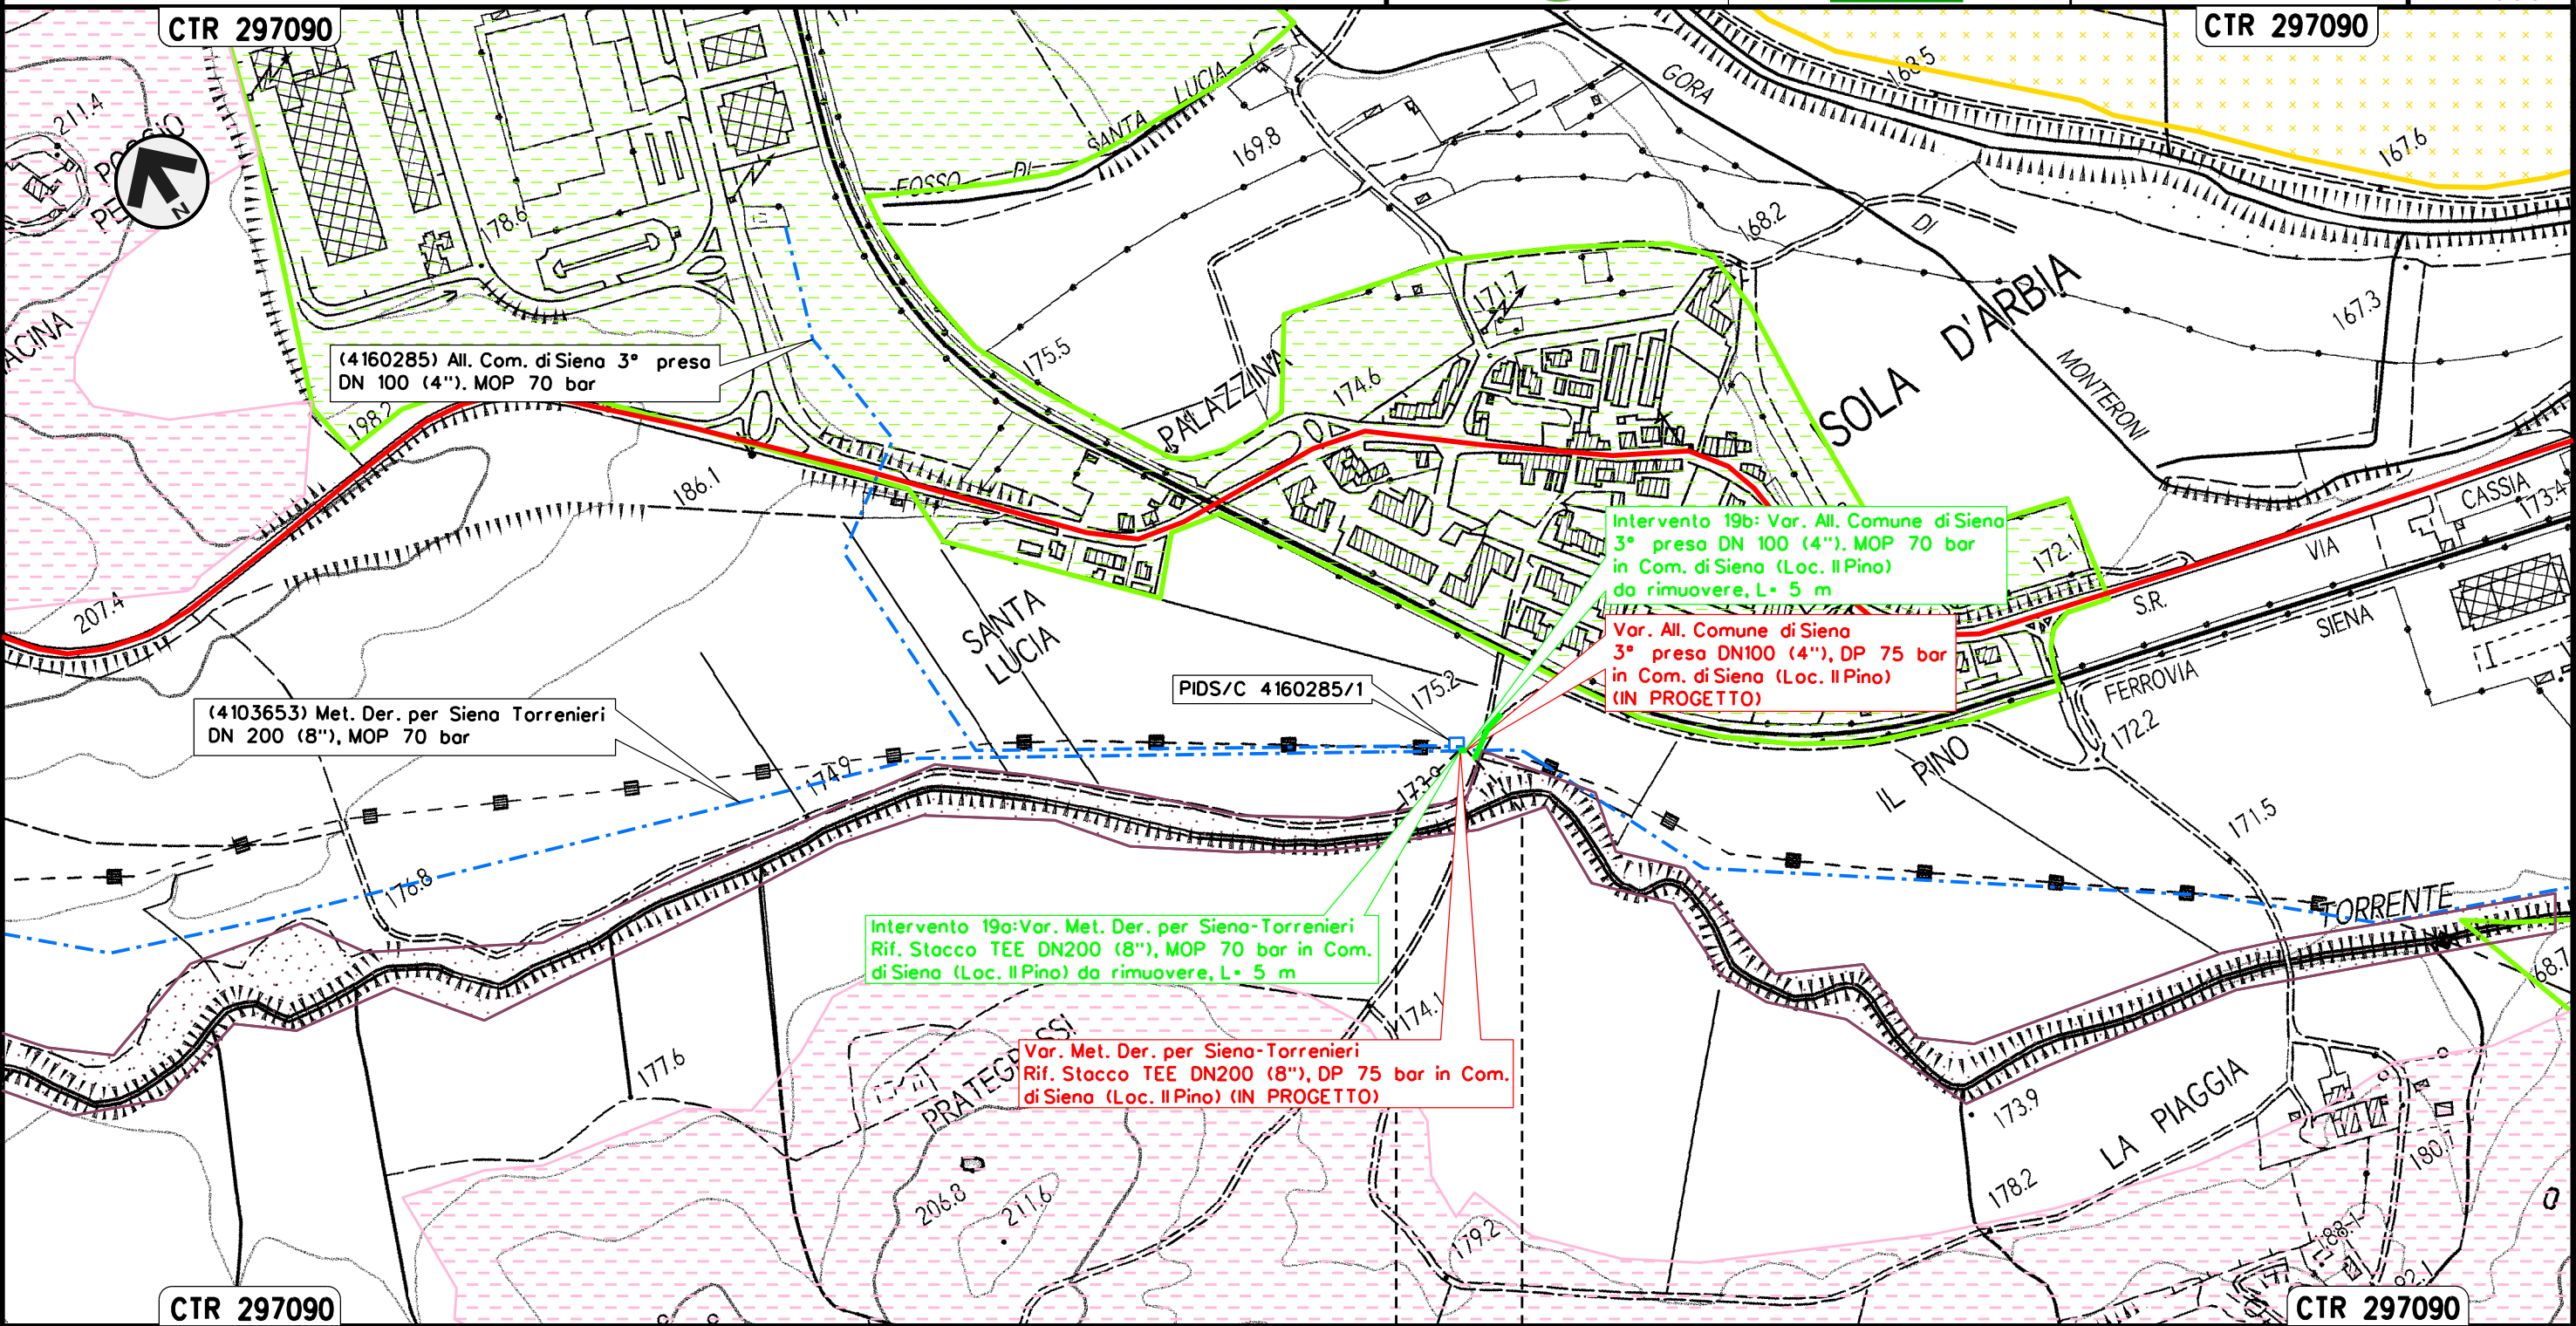


SIENA
SIENA

Intervento 20: Var. Met. Der. per Siena-Torrenieri
DN 200 (8"), MOP 70 bar per rif. Stacco TEE
in Comune di di Monteroni D'Arbia (Loc. Gancia di Cuna)

Rimozione Condotte Esistenti
STRUMENTI DI TUTELA E PIANIFICAZIONE PROVINCIALE

							Foglio 22 di 33 Scala 1:5000
00	12-02-21	EMISSIONE		PASQUINI	FRANCESCO	CAPRIOTTI	
INDICE	DATA	R E V I S I O N I		ELABORATO	VERIFICATO	APPROVATO	
				Dis. PG-SP-224			
				Comm. NR/19087			

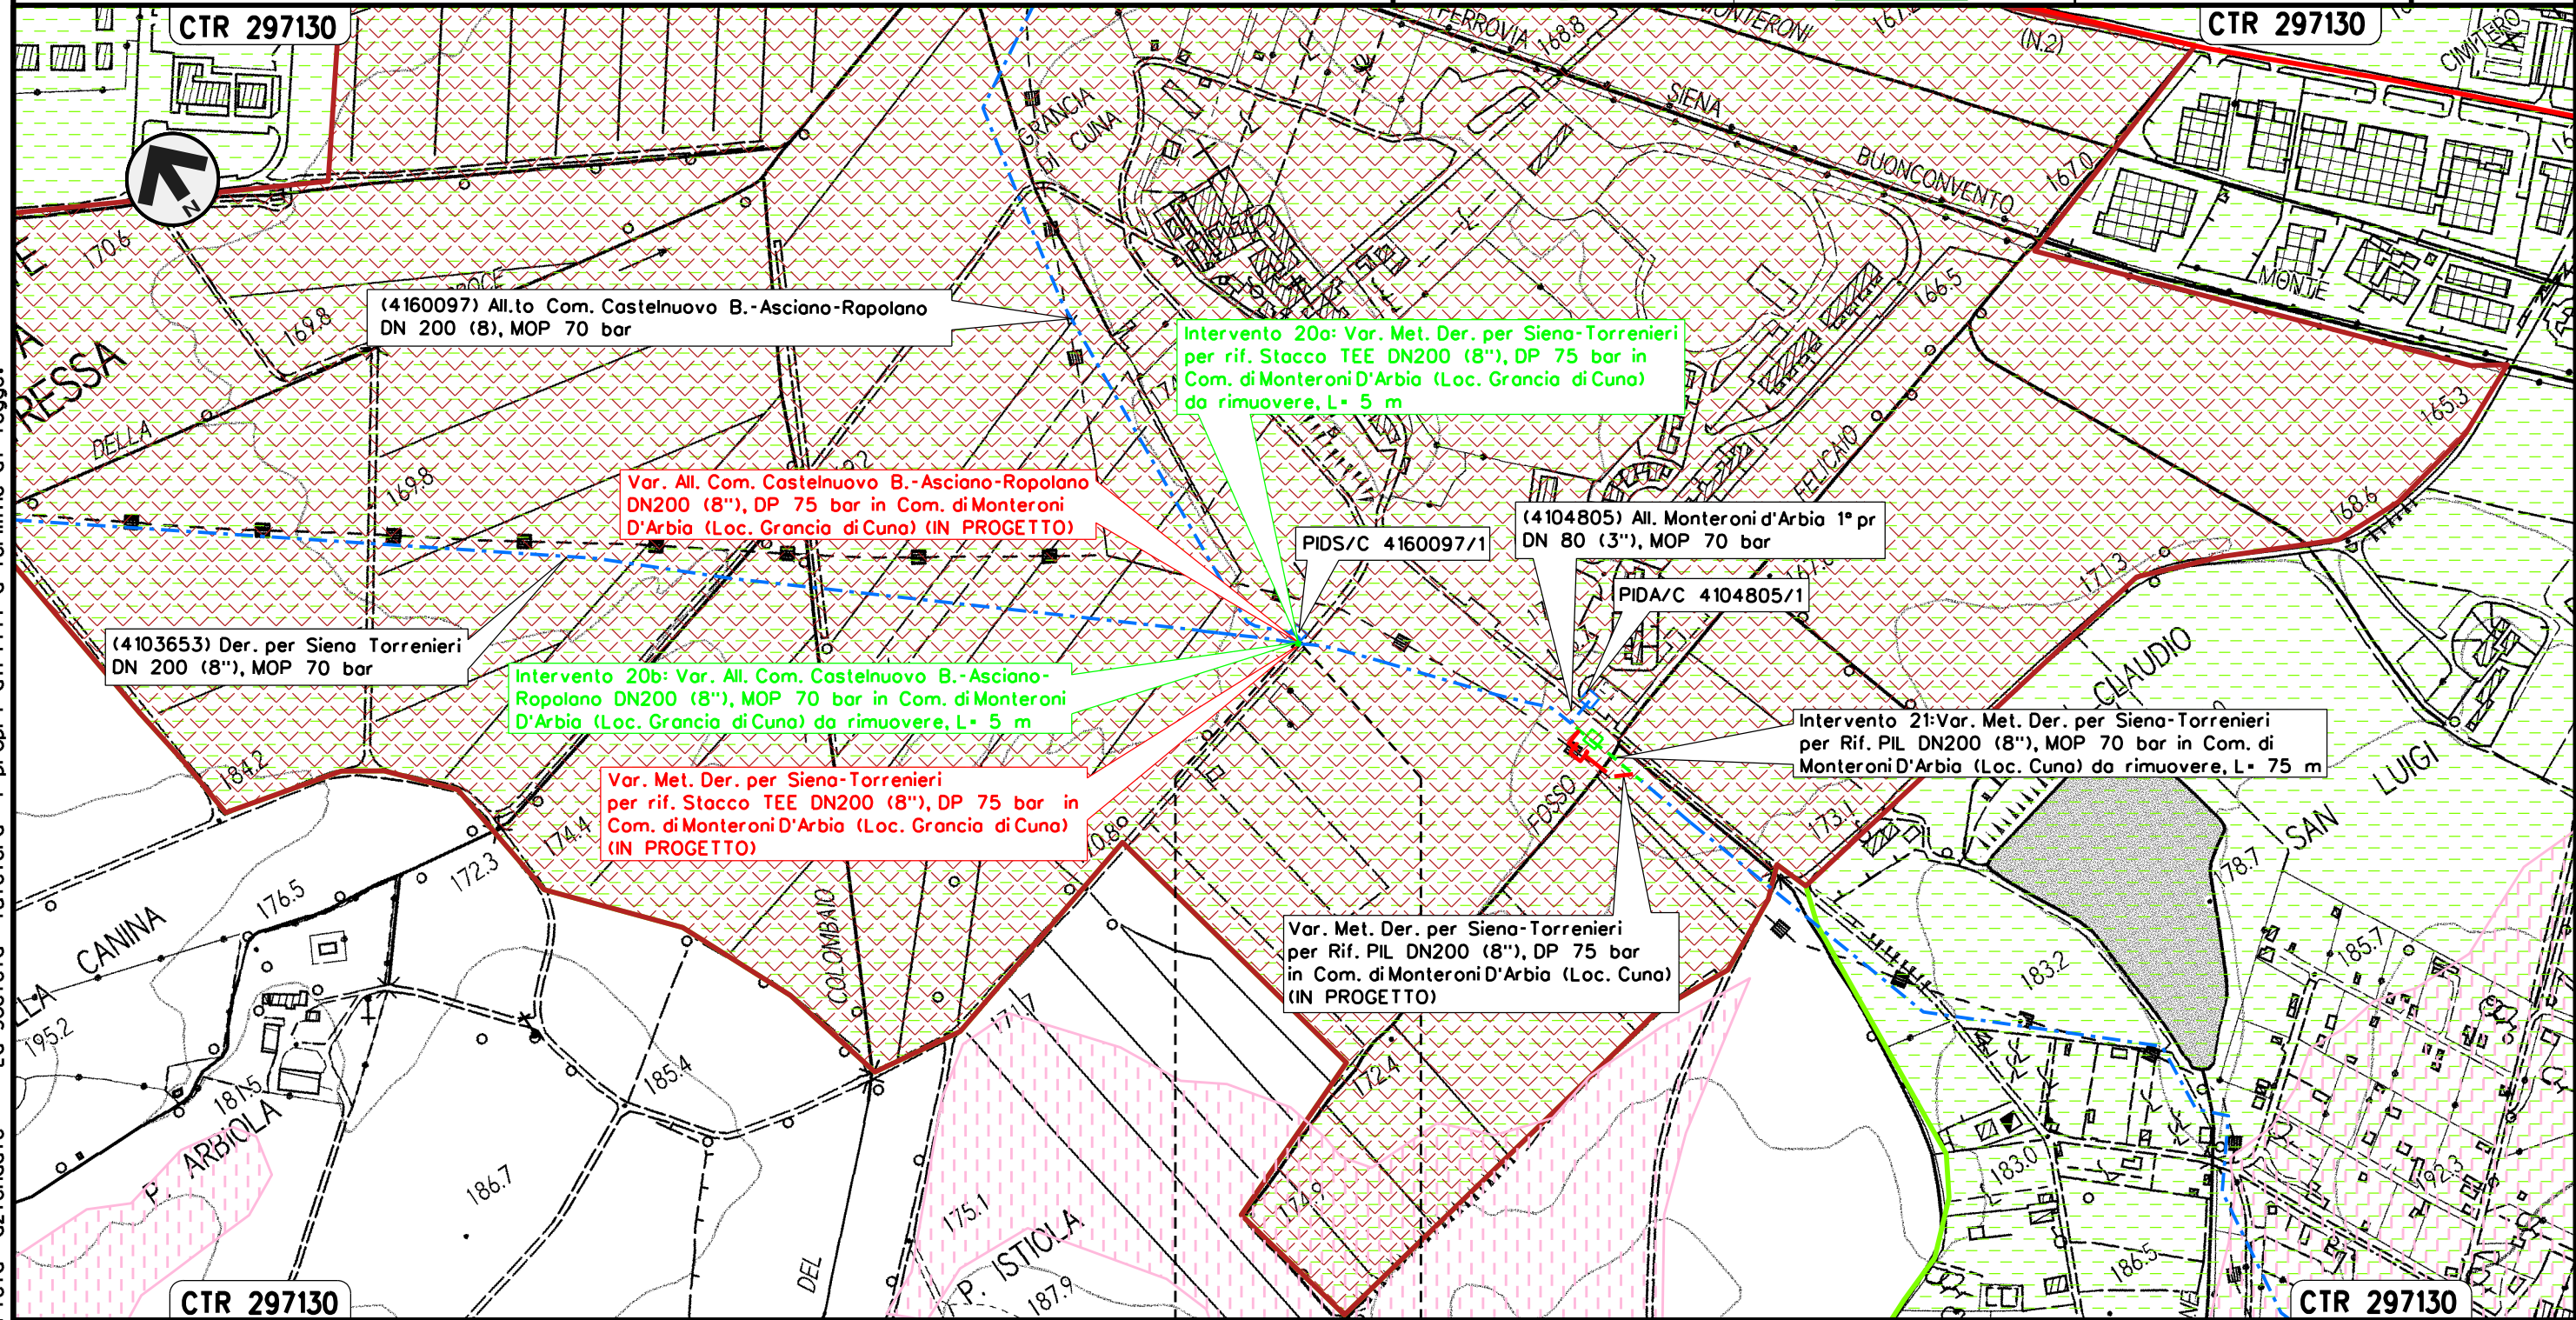


MONTERONI D'ARBIA
SIENA

Il presente disegno e' di proprieta' aziendale - La Societa' tutelera' i propri diritti a termine di legge.

Intervento 21: Var. Met. Der. per Siena-Torrenieri
DN 200 (8"), MOP 70 bar per rif. PIL 4103653/3
in Comune di Monteroni D'Arbia (Loc. Cuna)

Rimozione Condotte Esistenti
STRUMENTI DI TUTELA E PIANIFICAZIONE PROVINCIALE

00	12-02-21	EMISSIONE	PASQUINI	FRANCESCONI	CAPRIOTTI	Foglio 23 di 33 Scala 1:5000
INDICE	DATA	REVISIONI	ELABORATO	VERIFICATO	APPROVATO	
						Dis. PG-SP-224
						Comm. NR/19087

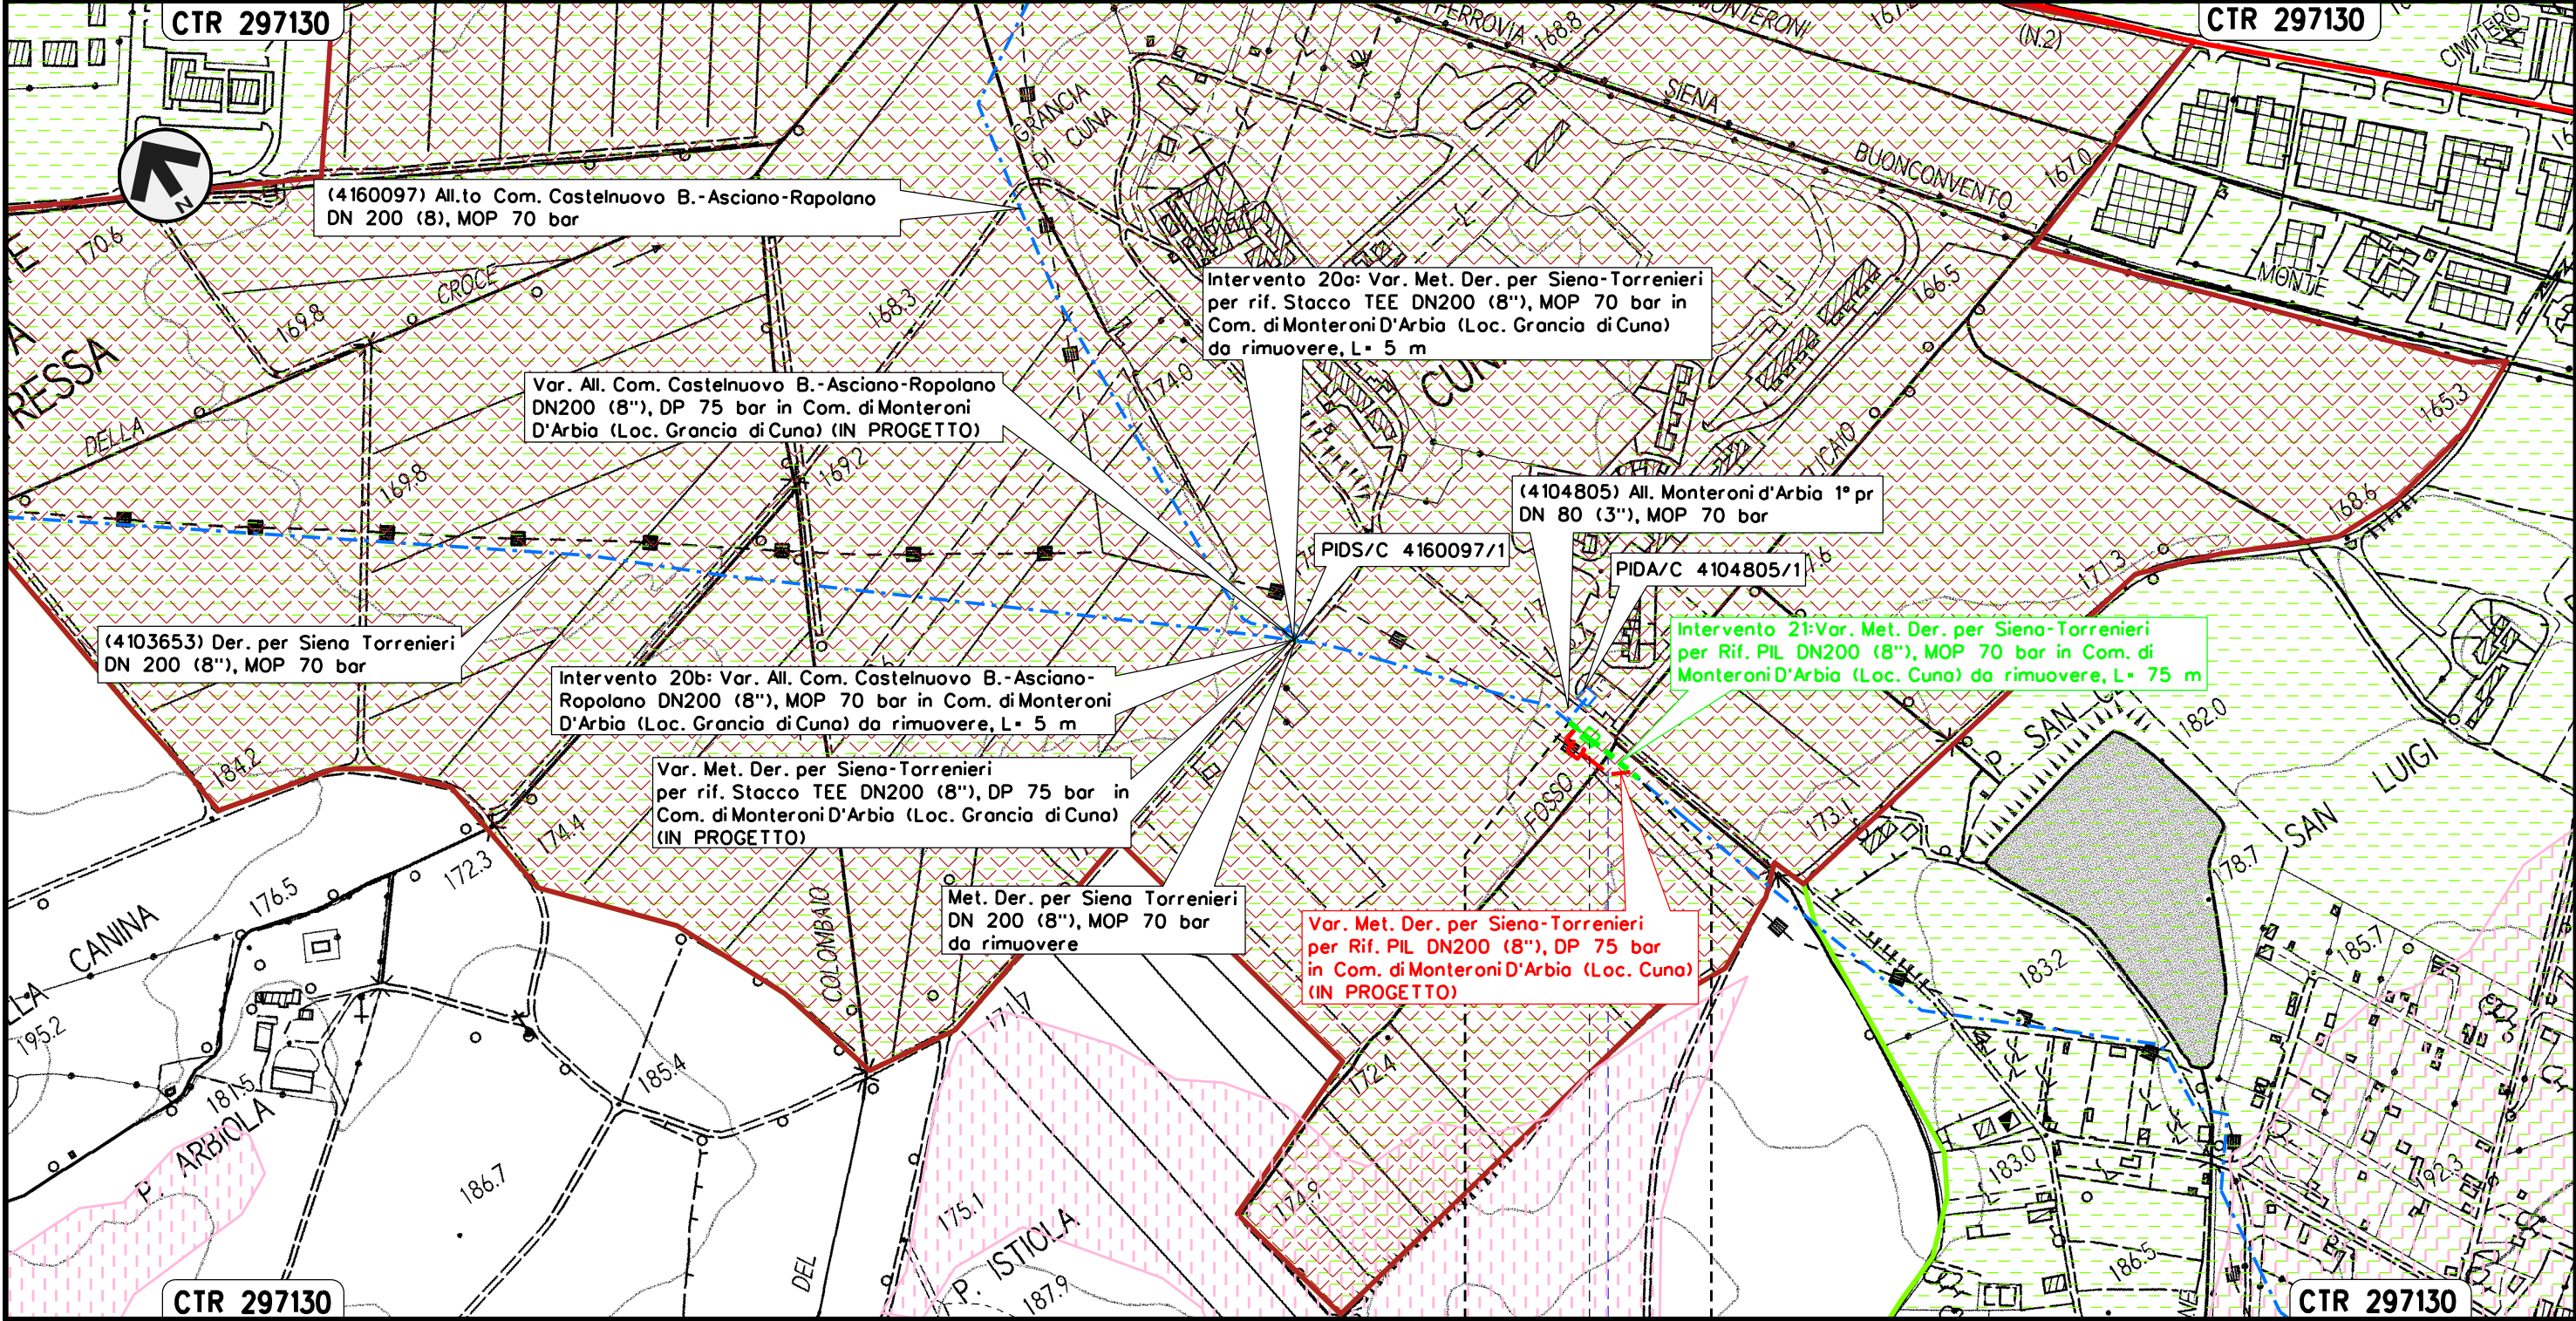

Il presente disegno e' di proprieta' aziendale - La Societa' tutelera' i propri diritti a termine di legge.


MONTERONI D'ARBIA	
SIENA	
	PIL 4103653/3 da rimuovere Loc. Cuna
	Fosso Felicalo

Il presente disegno e' di proprieta' aziendale - La Societa' tutelera' i propri diritti a termine di legge.

Intervento 22: Var. Met. Der. per Siena-Torrenieri
DN 200 (8"), MOP 70 bar per rif. PIL 4103653/5
in Comune di Monteroni D'Arbia (Loc. P. Sorra)

Rimozione Condotte Esistenti
STRUMENTI DI TUTELA E PIANIFICAZIONE PROVINCIALE

						Foglio 24 di 33 Scala 1:5000
00	12-02-21	EMISSIONE	PASQUINI	FRANCESCONI	CAPRIOTTI	
INDICE	DATA	R E V I S I O N I	ELABORATO	VERIFICATO	APPROVATO	
			Dis. PG-SP-224			
			Comm. NR/19087			

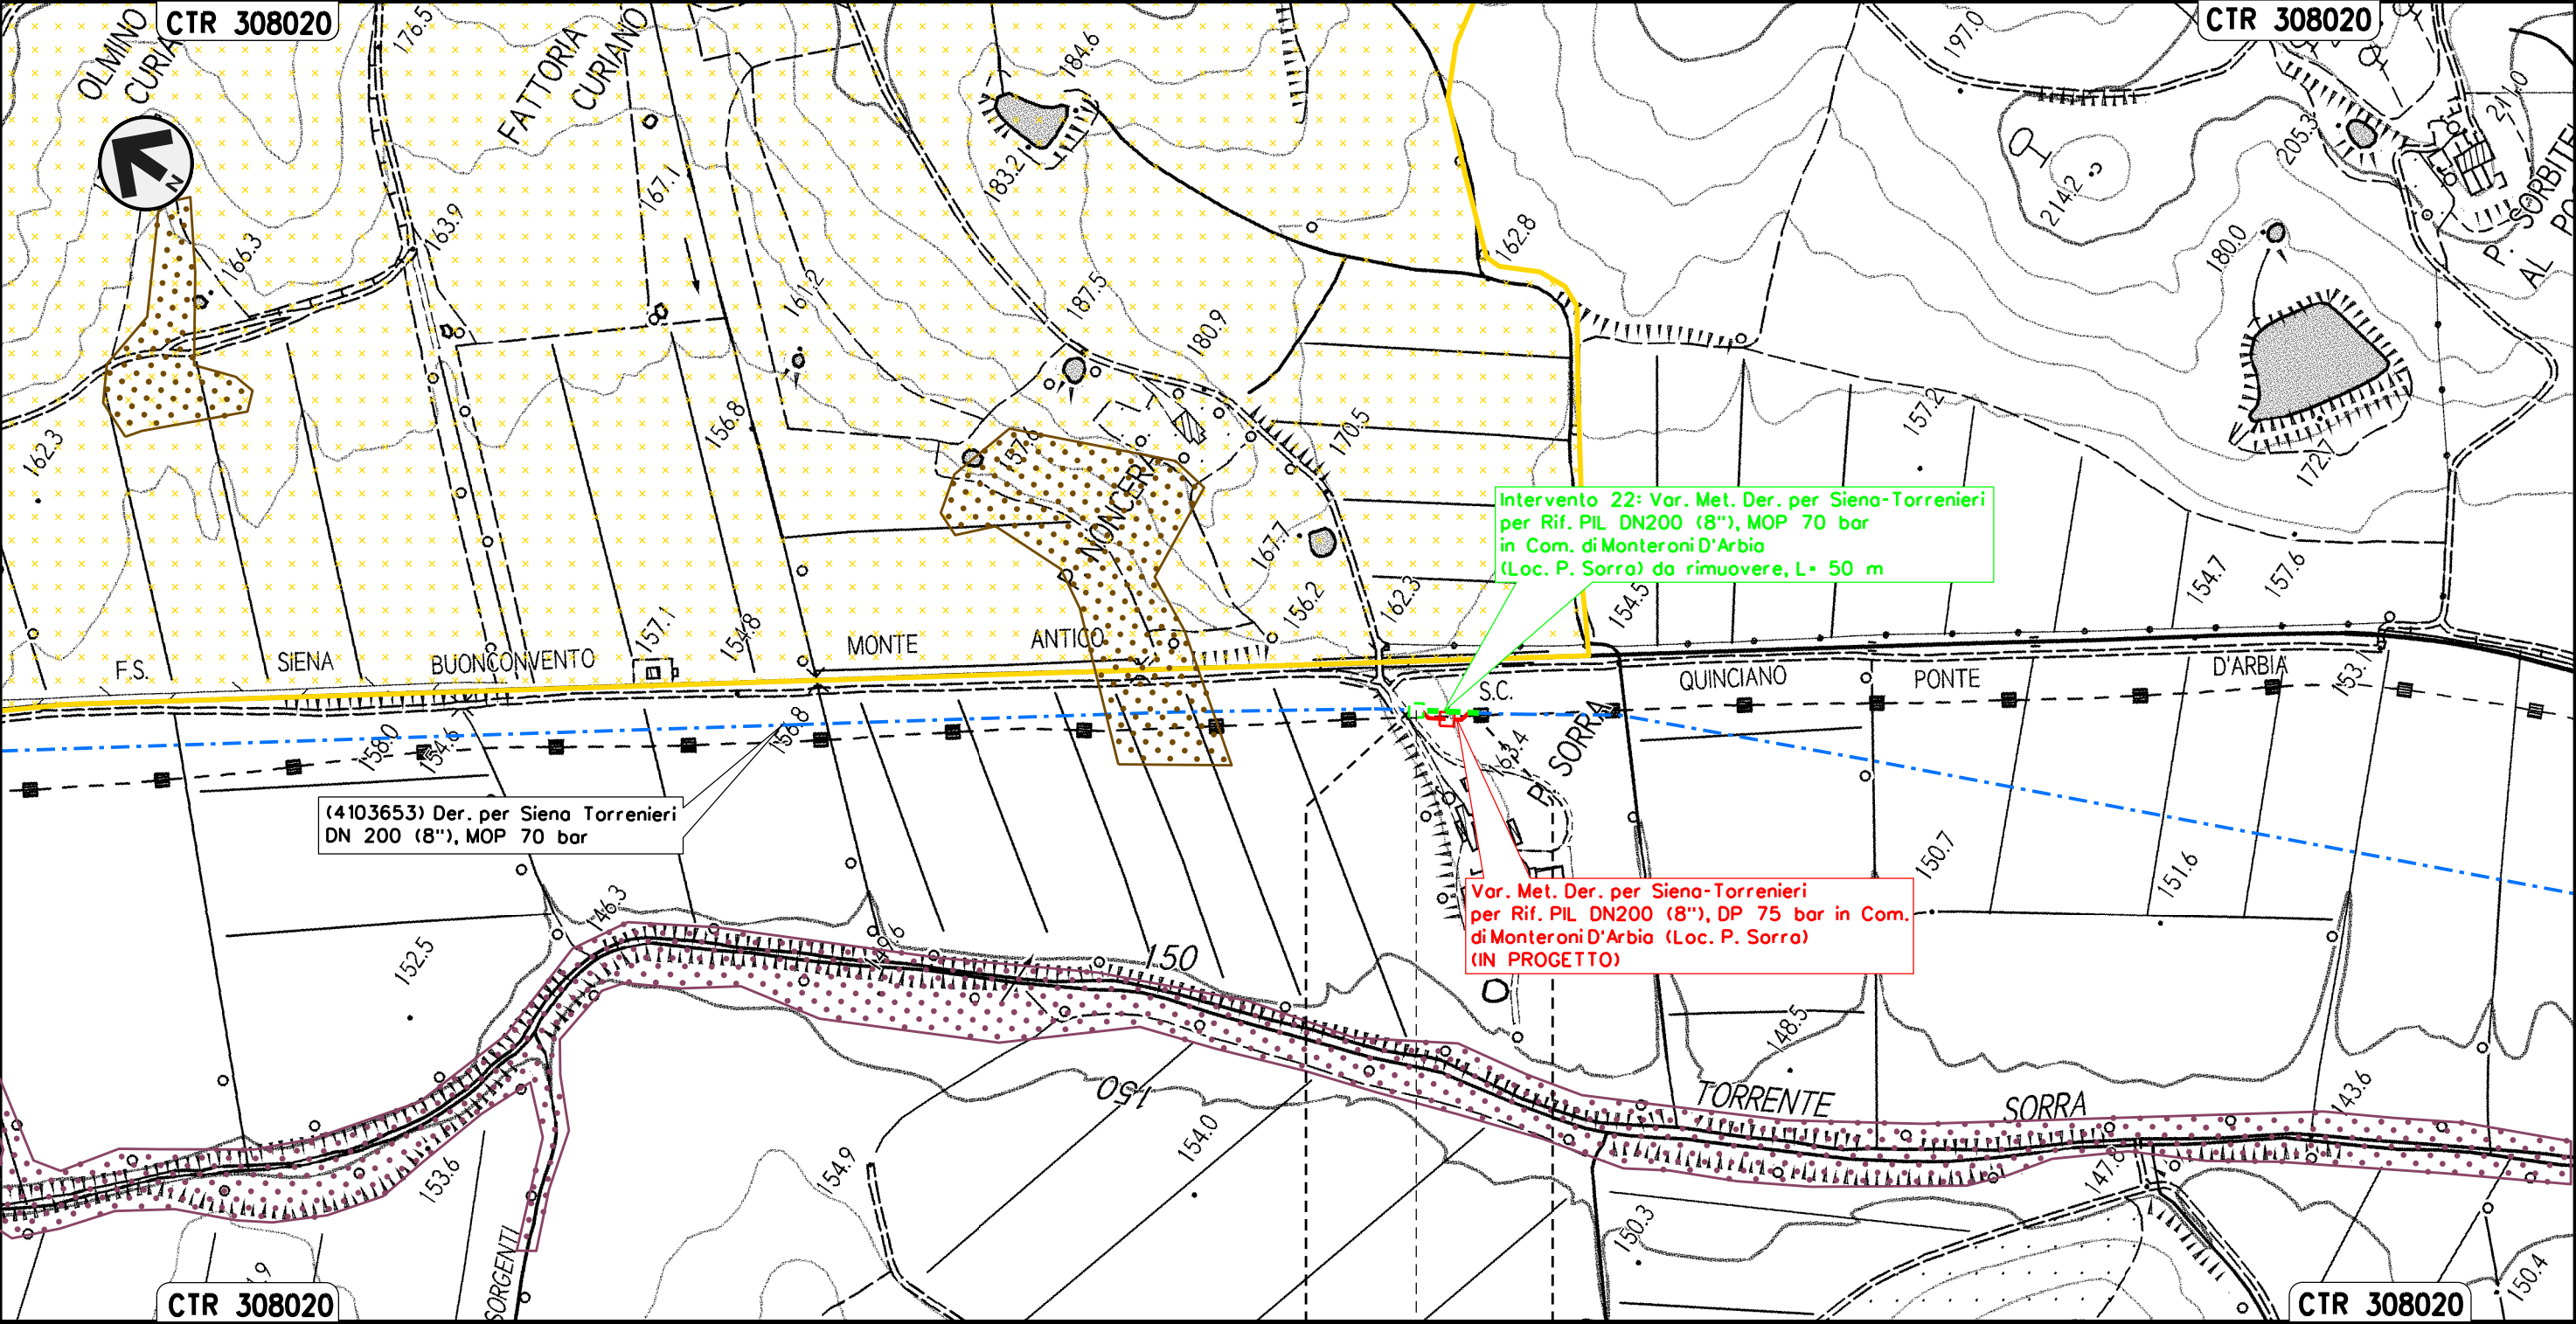


MONTERONI D'ARBIA
SIENA

PIL 4103653/5 da rimuovere
Loc. P. Sorra

Intervento 23: Var. Met. Der. per Siena-Torrenieri
DN 200 (8"), MOP 70 bar per rif. Stacco TEE
in Comune di Buonconvento (Loc. P. S. Michele)

Rimozione Condotte Esistenti
STRUMENTI DI TUTELA E PIANIFICAZIONE PROVINCIALE

						Foglio 25 di 33 Scala 1:5000	
00	12-02-21	EMISSIONE		PASQUINI	FRANCESCO		CAPRIOTTI
INDICE	DATA	R E V I S I O N I		ELABORATO	VERIFICATO		APPROVATO
				Dis. PG-SP-224			
				Comm. NR/19087			

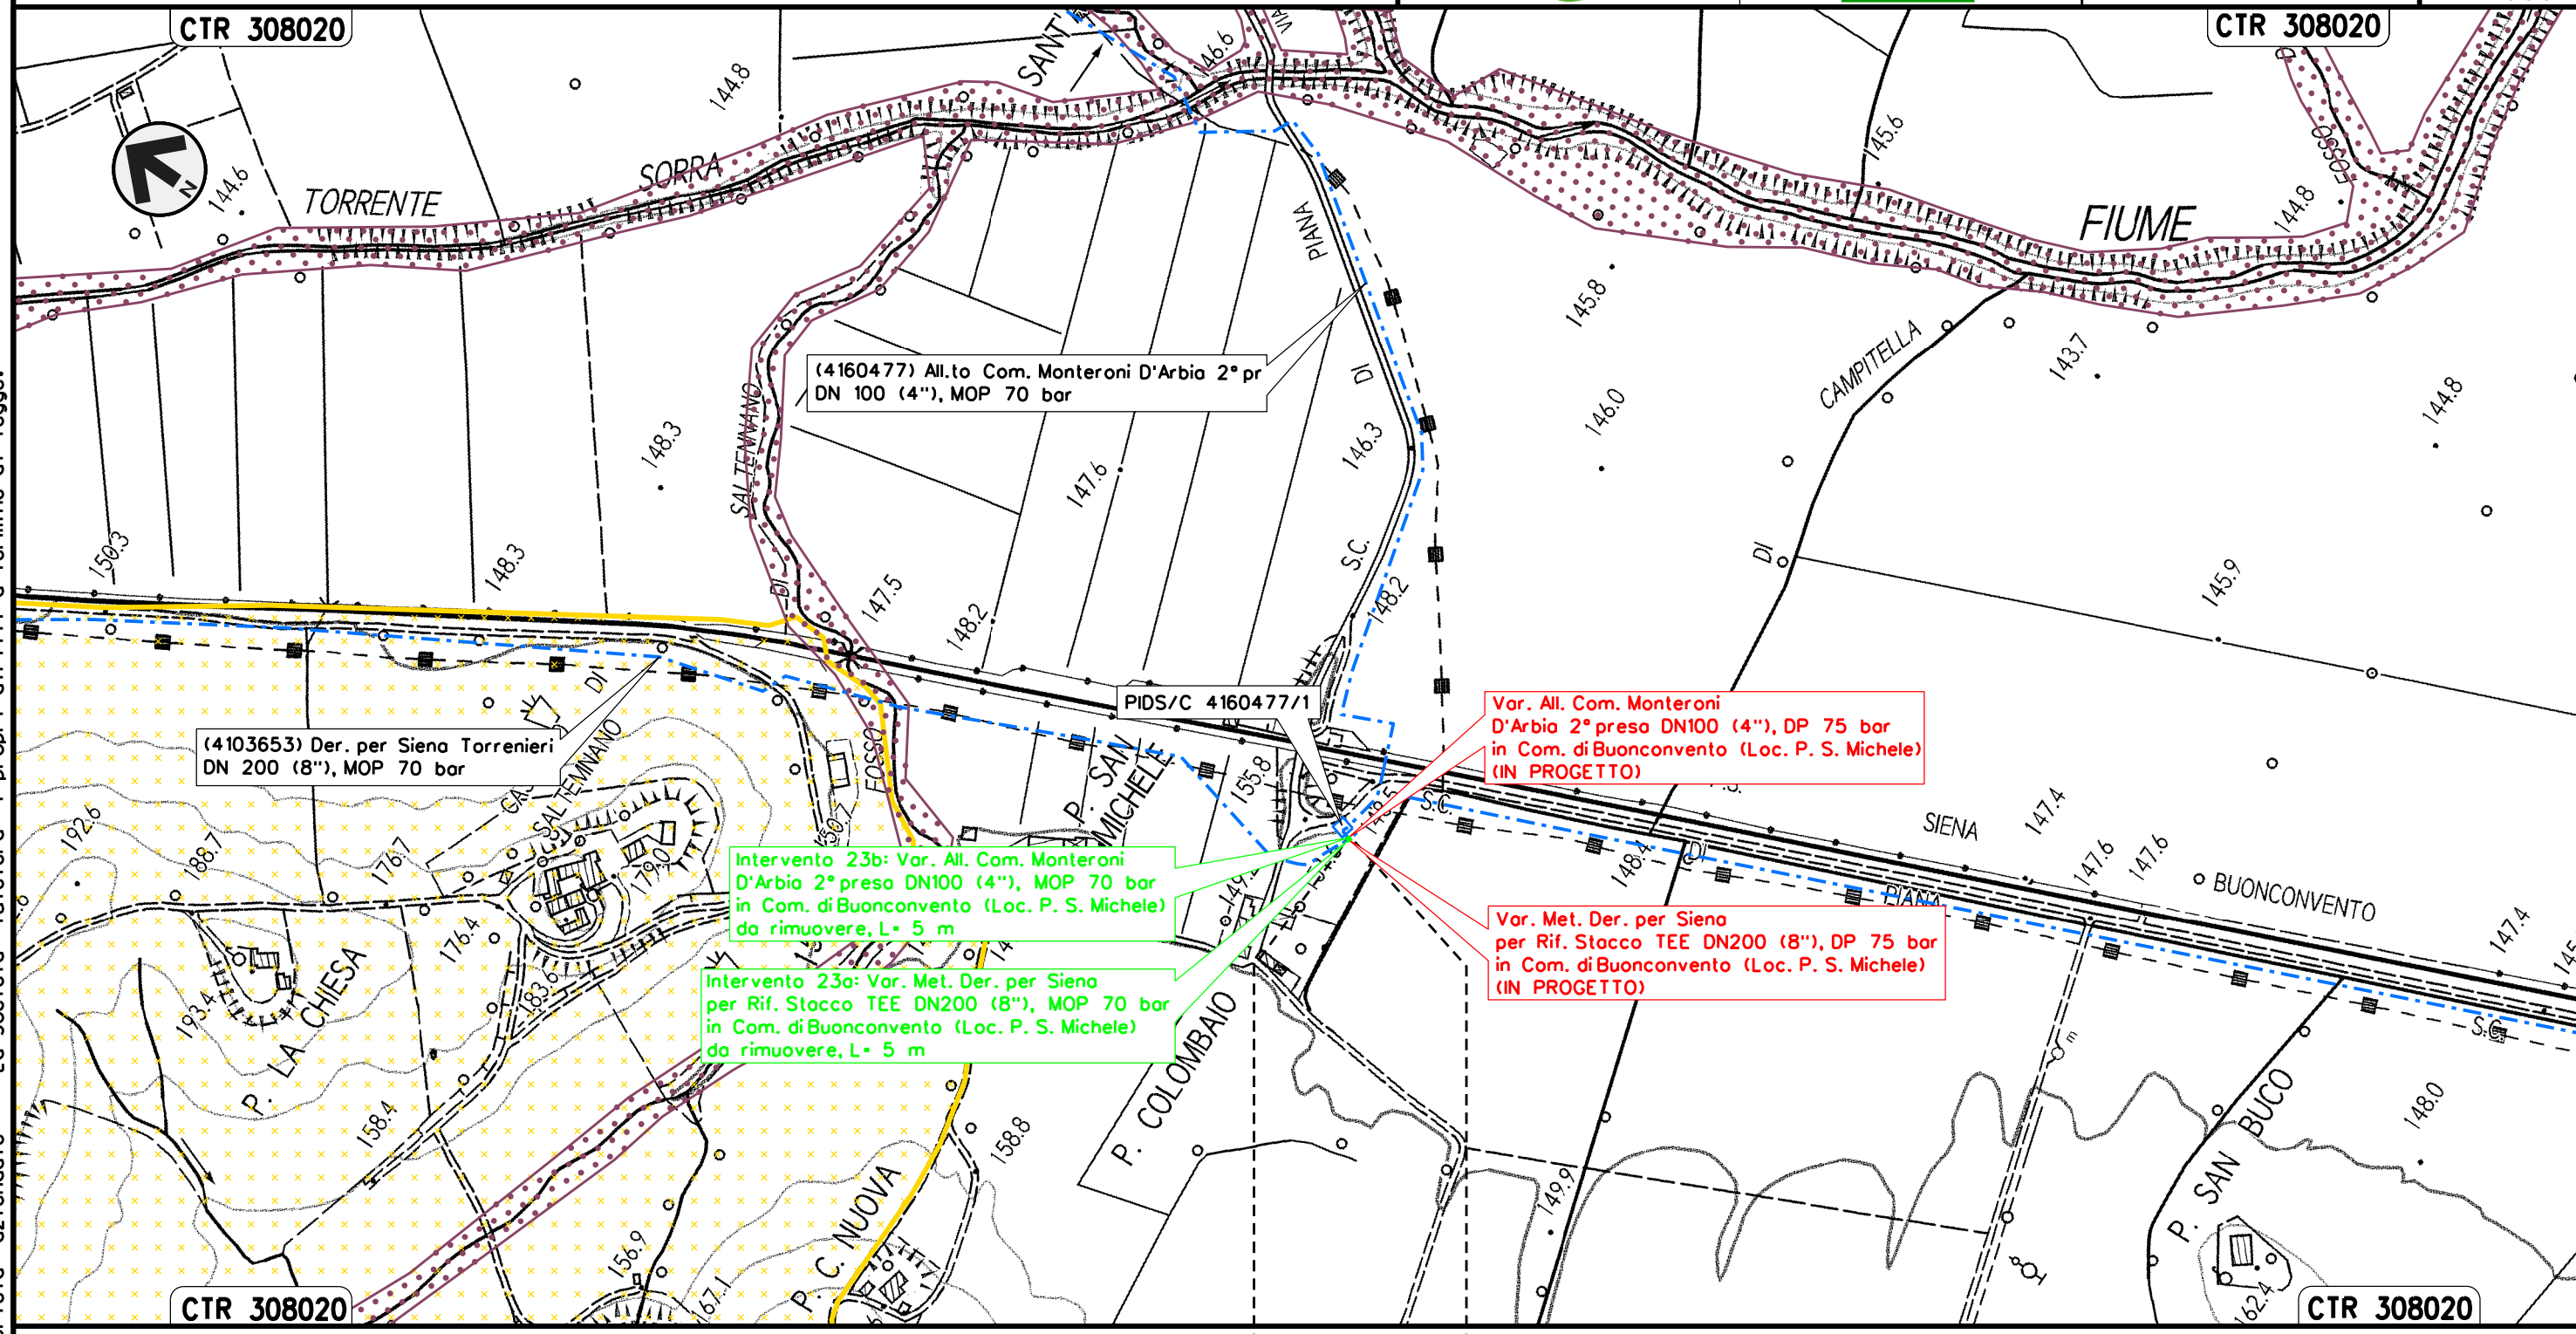

(4103653) Der. per Siena Torrenieri
DN 200 (8"), MOP 70 bar

(4160477) All.to Com. Monteroni D'Arbia 2° pr
DN 100 (4"), MOP 70 bar

Intervento 23b: Var. All. Com. Monteroni
D'Arbia 2° presa DN100 (4"), MOP 70 bar
in Com. di Buonconvento (Loc. P. S. Michele)
da rimuovere, L= 5 m

Intervento 23a: Var. Met. Der. per Siena
per Rif. Stacco TEE DN200 (8"), MOP 70 bar
in Com. di Buonconvento (Loc. P. S. Michele)
da rimuovere, L= 5 m

Var. All. Com. Monteroni
D'Arbia 2° presa DN100 (4"), DP 75 bar
in Com. di Buonconvento (Loc. P. S. Michele)
(IN PROGETTO)

Var. Met. Der. per Siena
per Rif. Stacco TEE DN200 (8"), DP 75 bar
in Com. di Buonconvento (Loc. P. S. Michele)
(IN PROGETTO)

BUONCONVENTO
SIENA


Il presente disegno e' di proprieta' aziendale - La Societa' tutelera' i propri diritti a termine di legge.

Il presente disegno e' di proprieta' aziendale - La Societa' tutelera' i propri diritti a termine di legge.

Intervento 25: Var. Met. Der. per Siena-Torrenieri
DN 200 (8"), MOP 70 bar per sostituzione curva
in Comune di Buonconvento (Loc. le Vigne)

Rimozione Condotte Esistenti
STRUMENTI DI TUTELA E PIANIFICAZIONE PROVINCIALE

						Foglio 27 di 33 Scala 1:5000	
00	12-02-21	EMISSIONE	PASQUINI	FRANCESCO	CAPRIOTTI		
INDICE	DATA	R E V I S I O N I		ELABORATO	VERIFICATO		APPROVATO
				Dis. PG-SP-224			
				Comm. NR/19087			

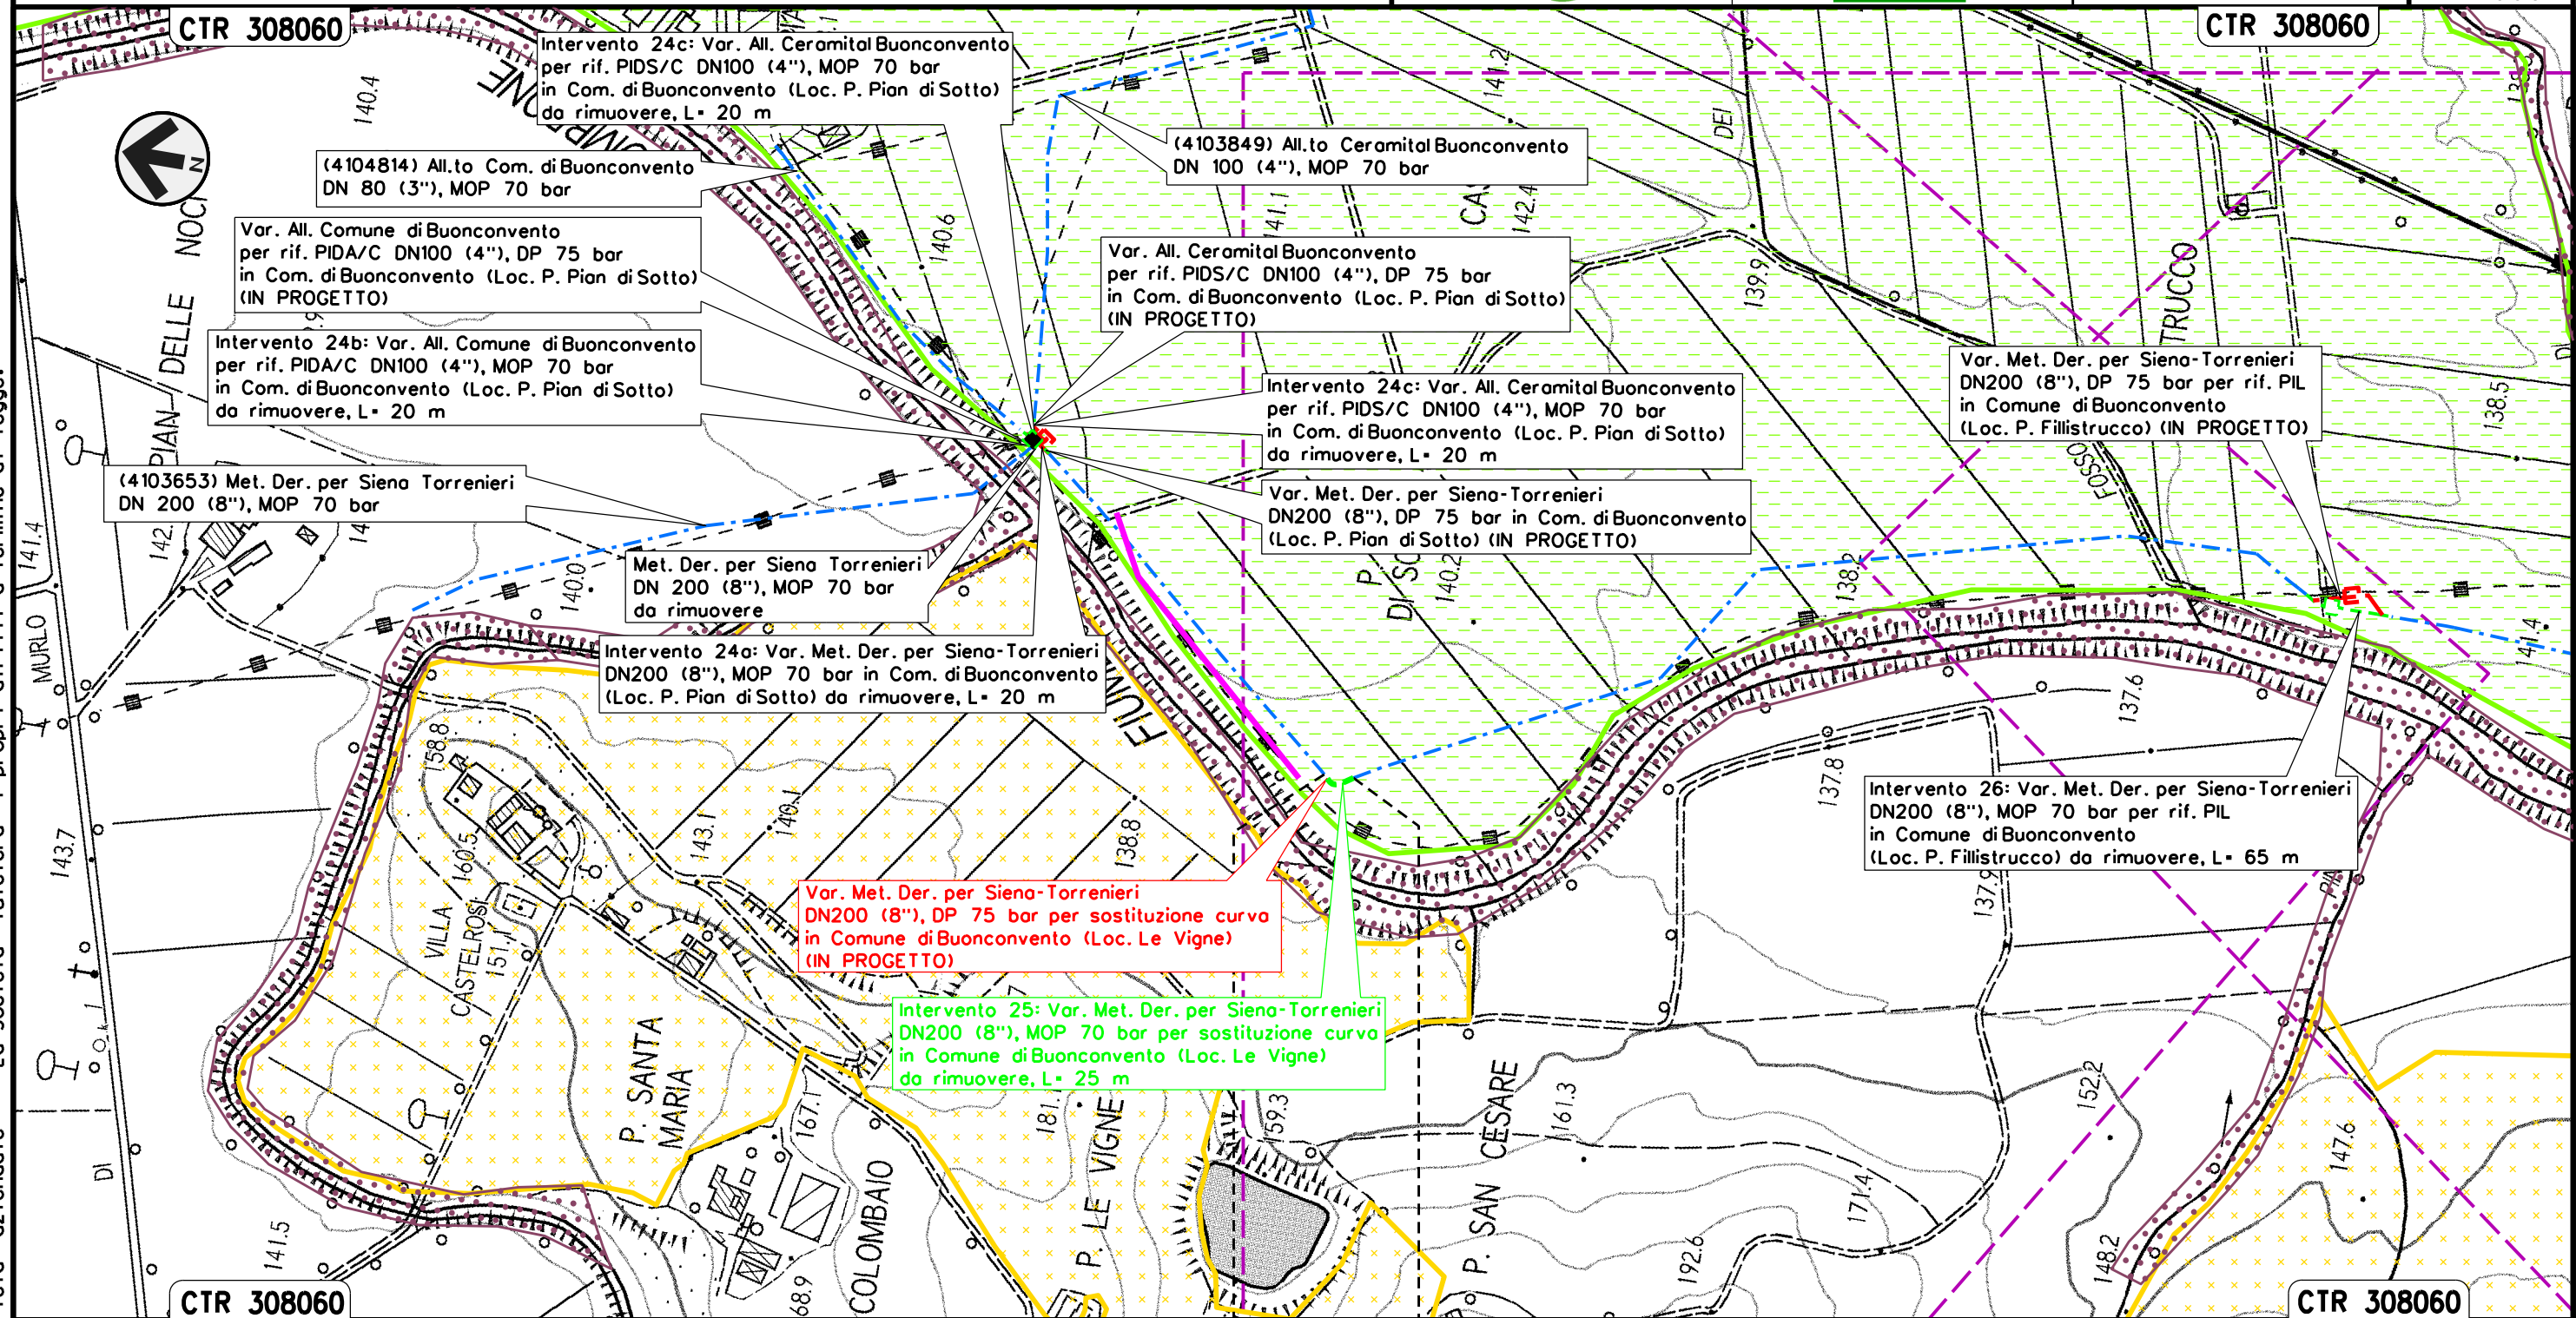


BUONCONVENTO
SIENA

Il presente disegno e' di proprieta' aziendale - La Societa' tutelera' i propri diritti a termine di legge.

Intervento 26: Var. Met. Der. per Siena-Torrenieri
DN 200 (8"), MOP 70 bar per rif. PIL 4103653/7
in Comune di Buonconvento (Loc. P. Fillistrucchio)

Rimozione Condotte Esistenti
STRUMENTI DI TUTELA E PIANIFICAZIONE PROVINCIALE

00	12-02-21	EMISSIONE	PASQUINI	FRANCESCO	CAPRIOTTI	Foglio	28
INDICE	DATA	REVISIONI	ELABORATO	VERIFICATO	APPROVATO	di	33
			Dis.	PG-SP-224		Scala	1:5000
			Comm.	NR/19087			

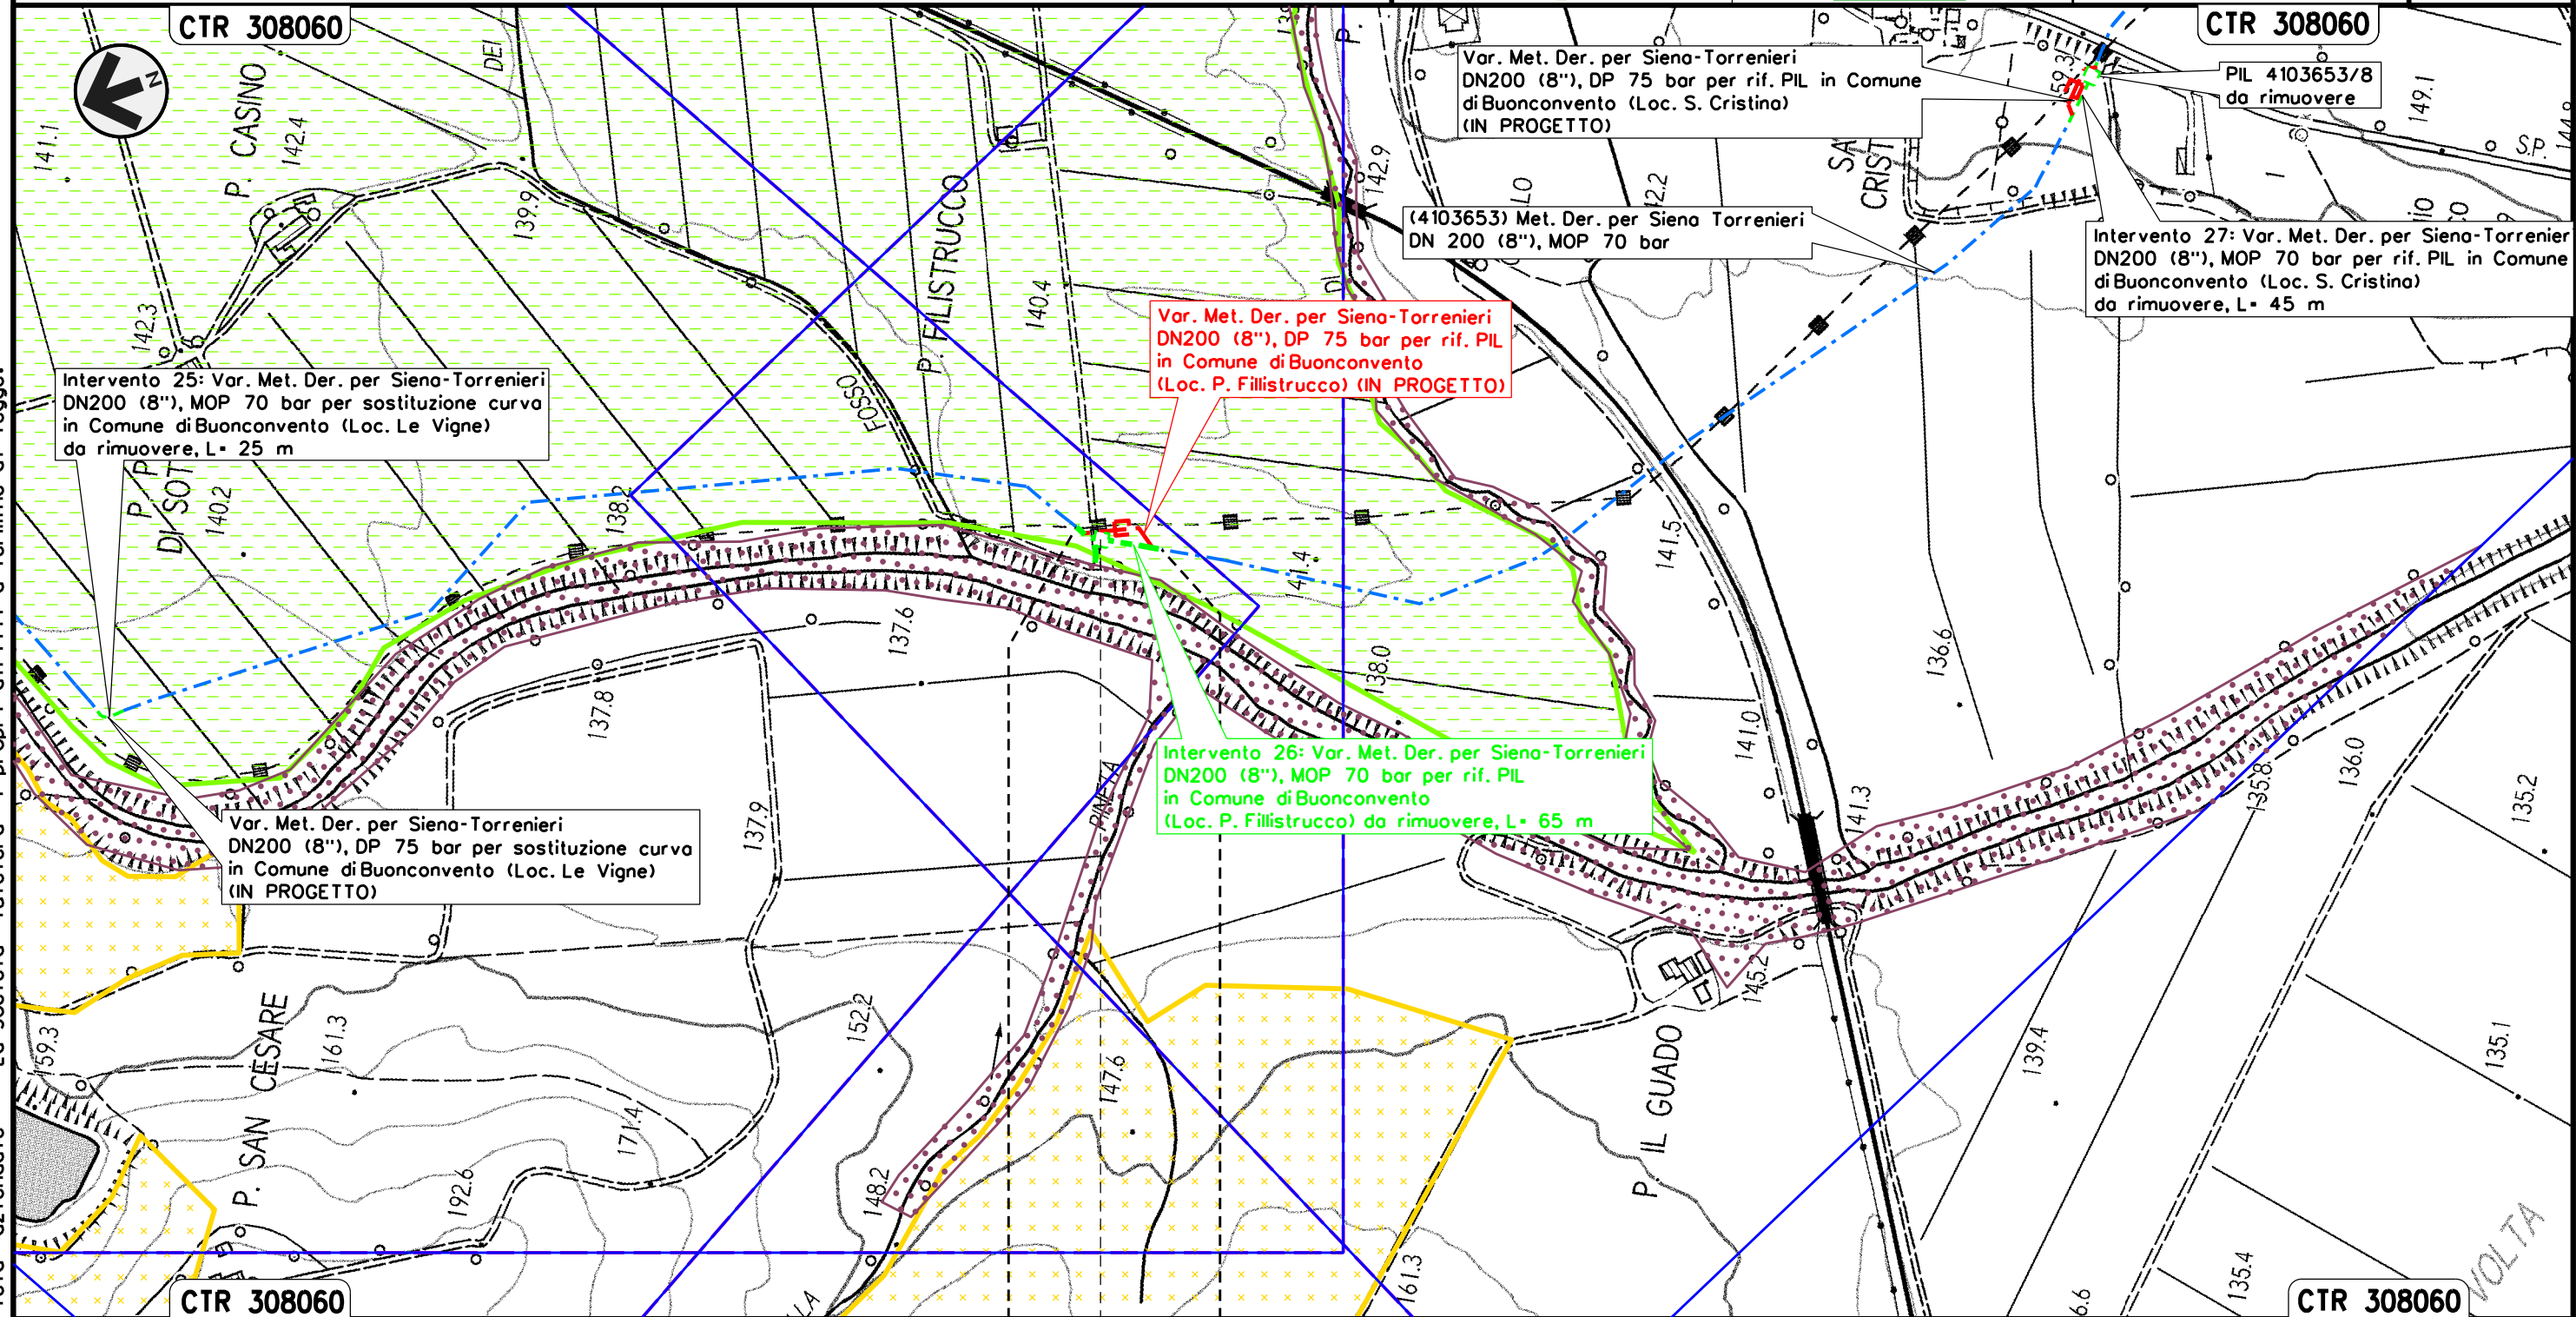

BUONCONVENTO

SIENA




Il presente disegno e' di proprieta' aziendale - La Societa' tutelera' i propri diritti a termine di legge.

Il presente disegno e' di proprieta' aziendale - La Societa' tutelera' i propri diritti a termine di legge.

Intervento 27: Var. Met. Der. per Siena-Torrenieri
DN 200 (8"), MOP 70 bar per rif. PIL 4103653/8
in Comune di Buonconvento (Loc. S. Cristina)

Rimozione Condotte Esistenti
STRUMENTI DI TUTELA E PIANIFICAZIONE PROVINCIALE

						Foglio 29 di 33 Scala 1:5000
00	12-02-21	EMISSIONE	PASQUINI	FRANCESCO	CAPRIOTTI	
INDICE	DATA	R E V I S I O N I	ELABORATO	VERIFICATO	APPROVATO	
				Dis. PG-SP-224		
				Comm. NR/19087		

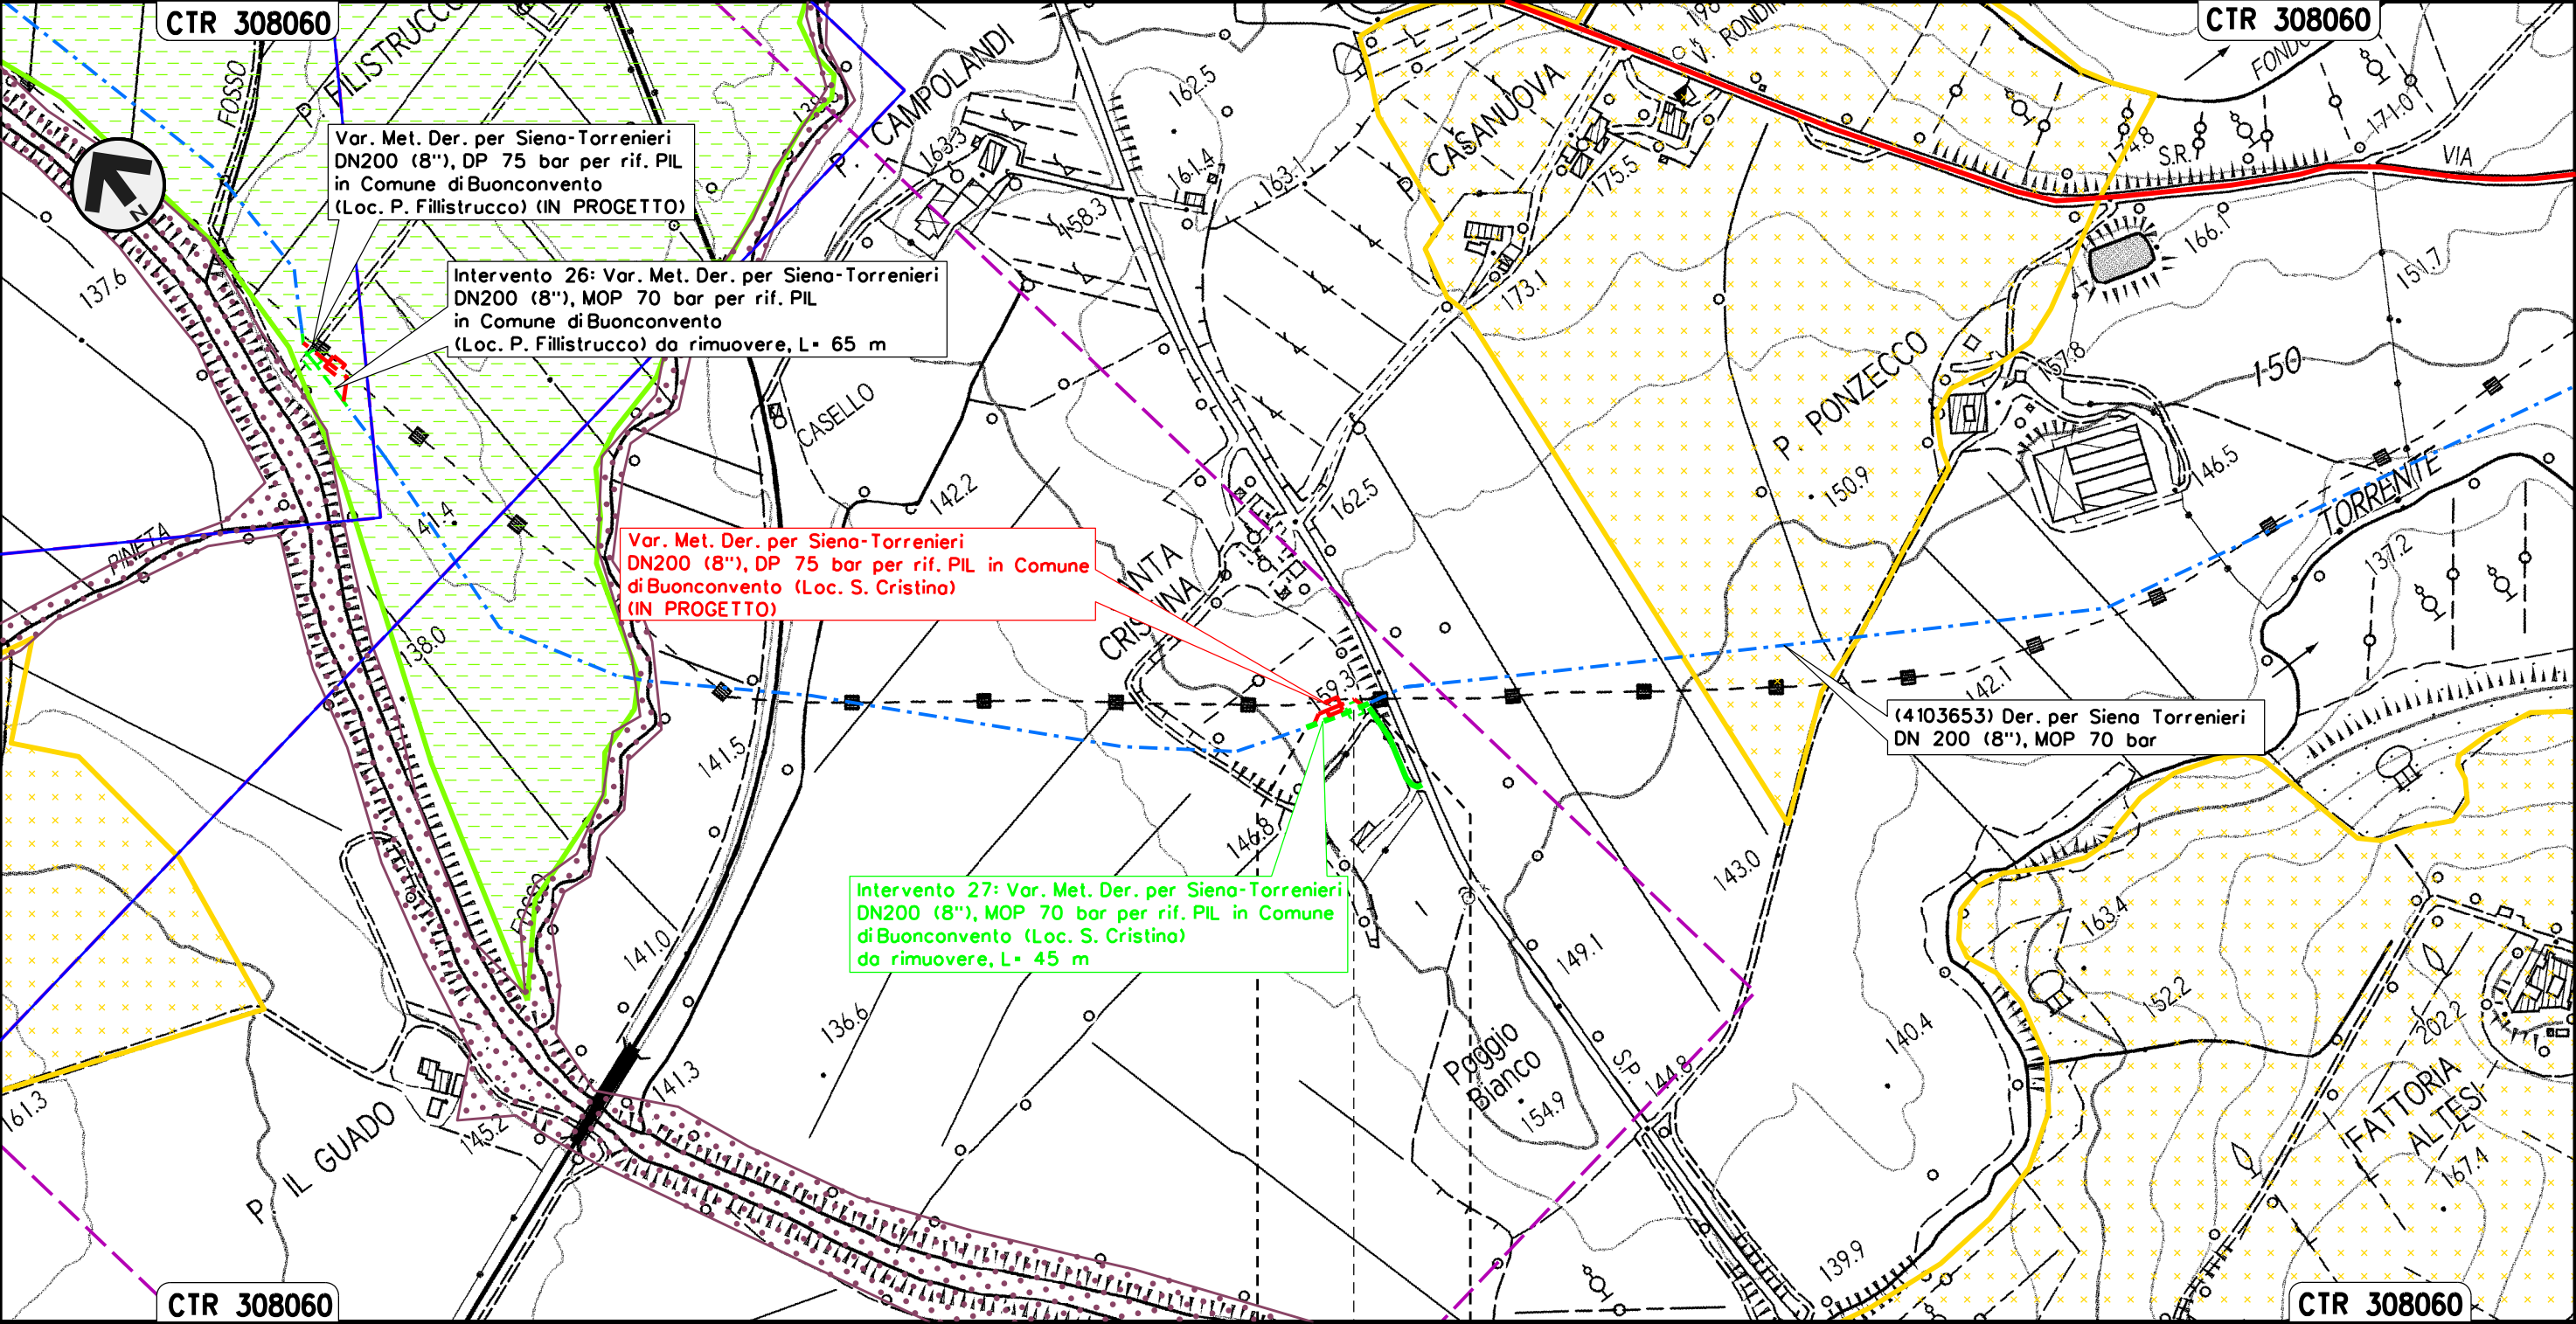

BUONCONVENTO
SIENA


PIL 4103653/8 da rimuovere
Loc. S. Cristina



Intervento 28: Var. Met. Der. per Siena-Torrenieri
DN 200 (8"), MOP 70 bar per rif. PIL 4103653/9
in Comune di Montalcino (Loc. S. Casanova)

Rimozione Condotte Esistenti
STRUMENTI DI TUTELA E PIANIFICAZIONE PROVINCIALE

						Foglio 30 di 33 Scala 1:5000
00	12-02-21	EMISSIONE	PASQUINI	FRANCESCO	CAPRIOTTI	
INDICE	DATA	R E V I S I O N I	ELABORATO	VERIFICATO	APPROVATO	
				Dis. PG-SP-224		
				Comm. NR/19087		

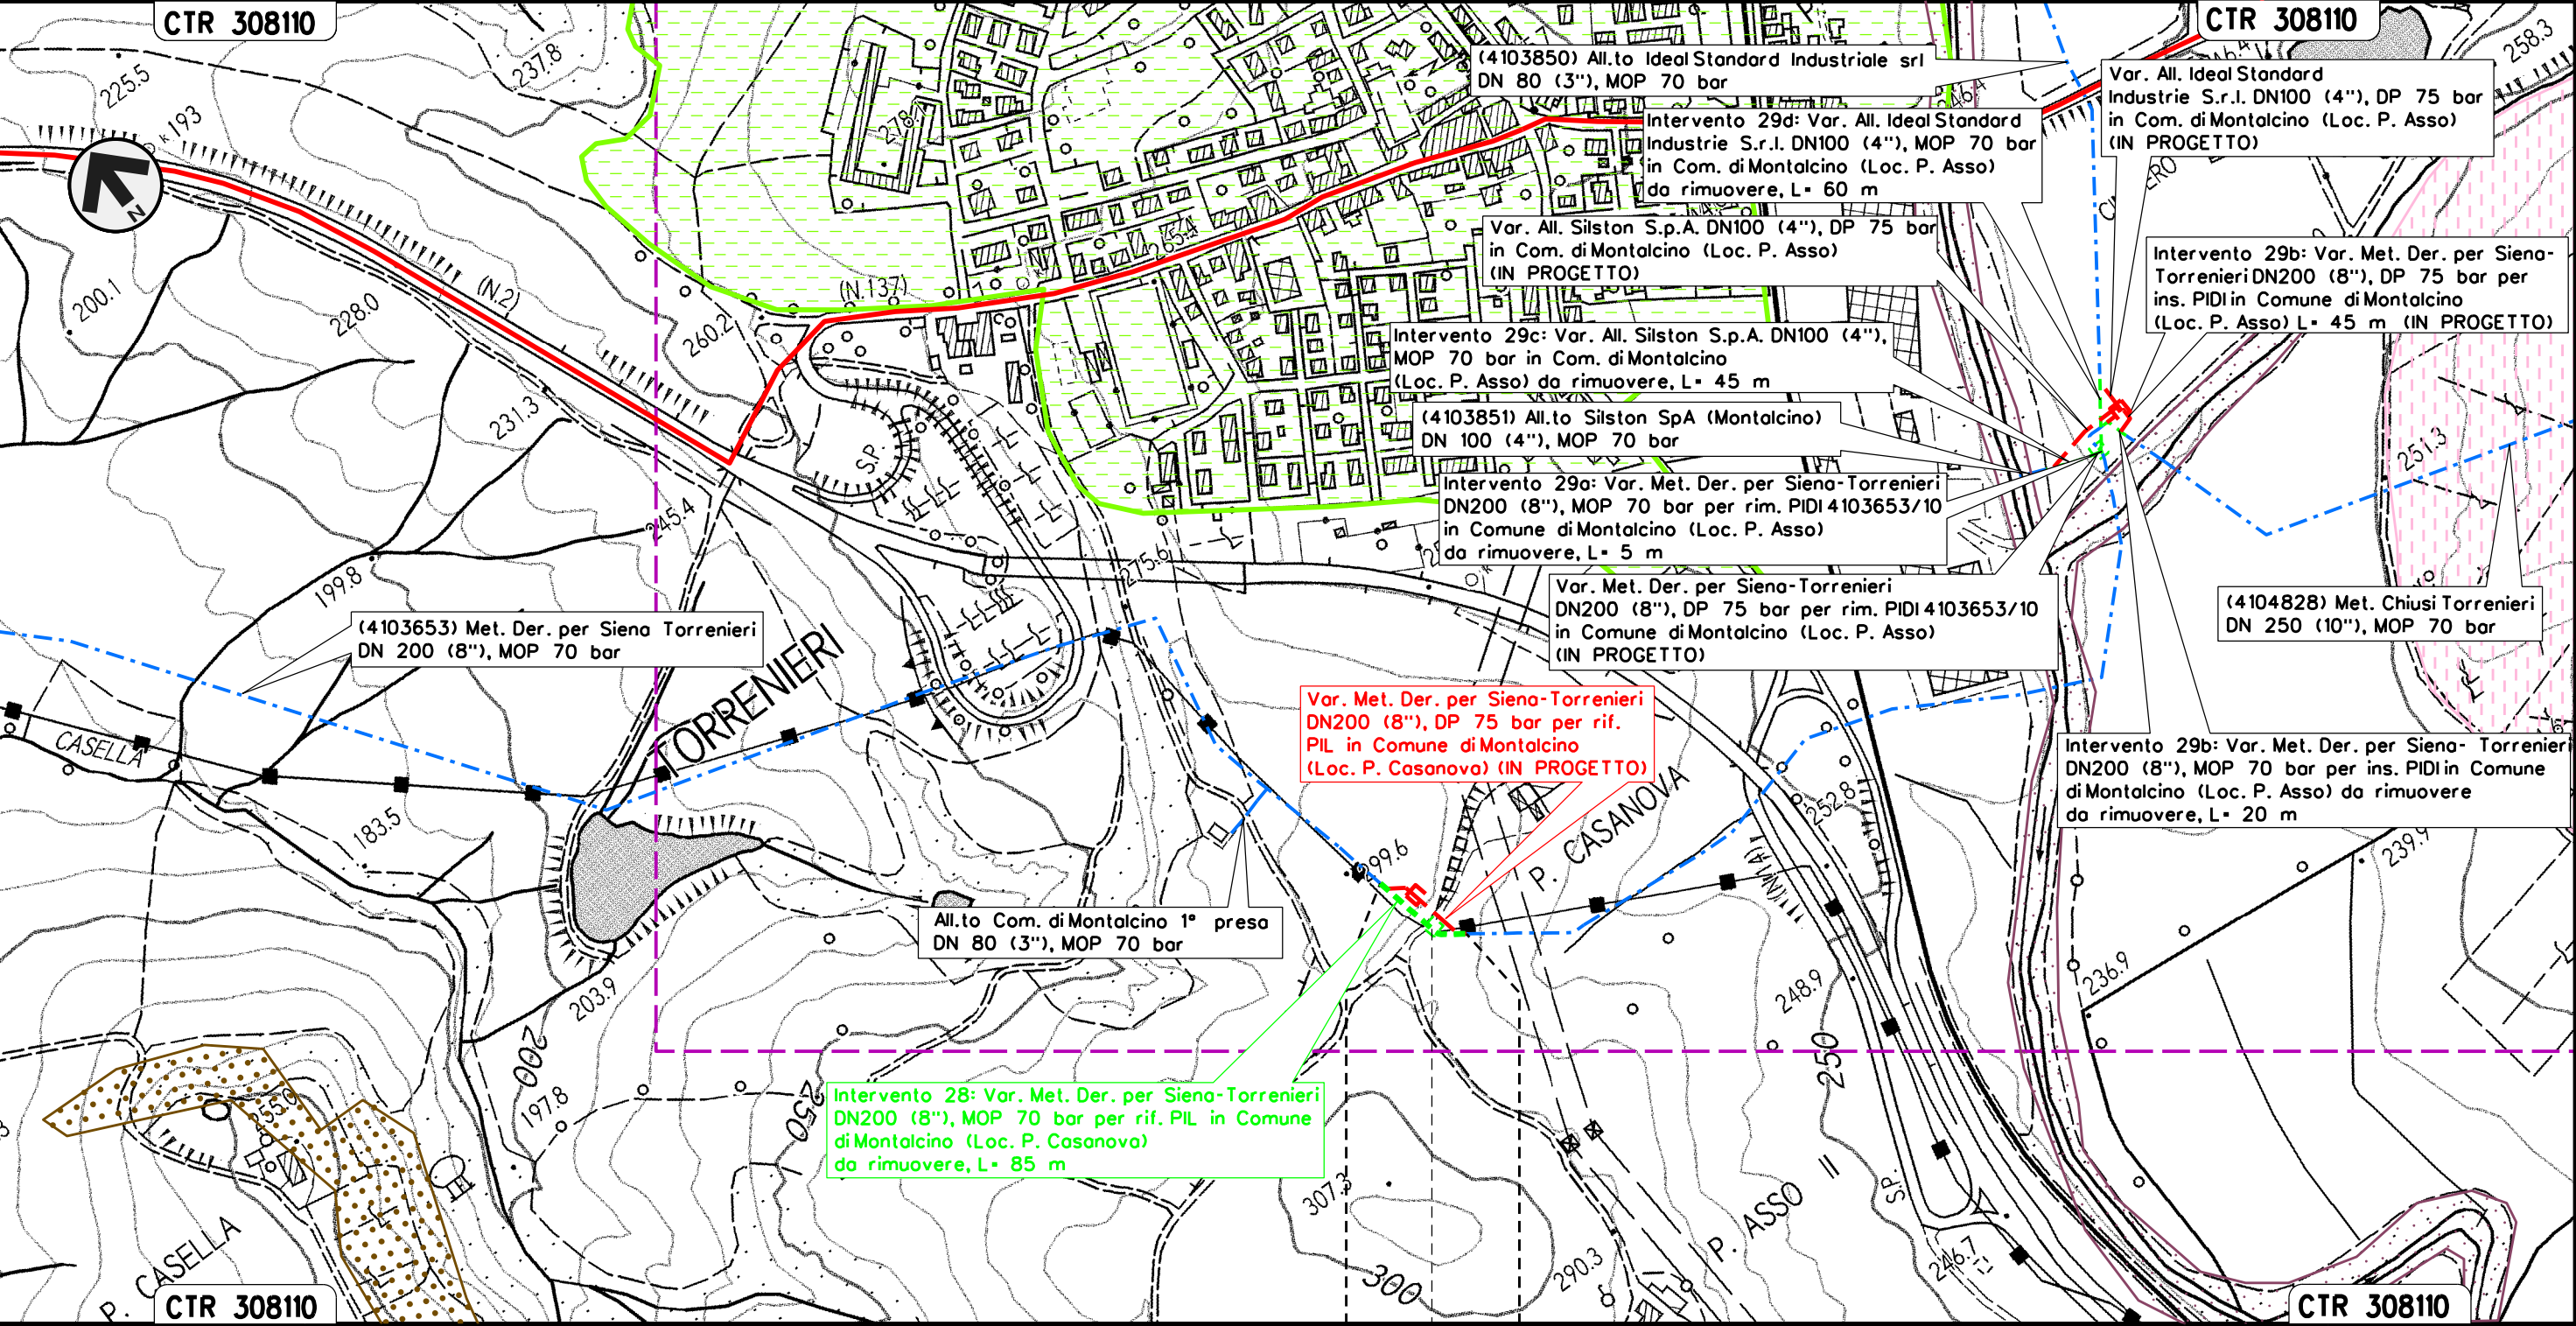

MONTALCINO
SIENA


PIL 4103653/9 da rimuovere
Loc. P. Casanova

Il presente disegno e' di proprieta' aziendale - La Societa' tutelera' i propri diritti a termine di legge.

Intervento 29: Var. Met. Der. per Siena-Torrenieri
DN 200 (8"), MOP 70 bar per rif. PIDI e ricollegamenti
in Comune di Montalcino (Loc. P. Asso)

Rimozione Condotte Esistenti
STRUMENTI DI TUTELA E PIANIFICAZIONE PROVINCIALE

00	12-02-21	EMISSIONE	PASQUINI	FRANCESCO	CAPRIOTTI	Foglio	31
INDICE	DATA	REVISIONI	ELABORATO	VERIFICATO	APPROVATO	di	33
Dis. PG-SP-224			Comm. NR/19087			Scala	1:5000

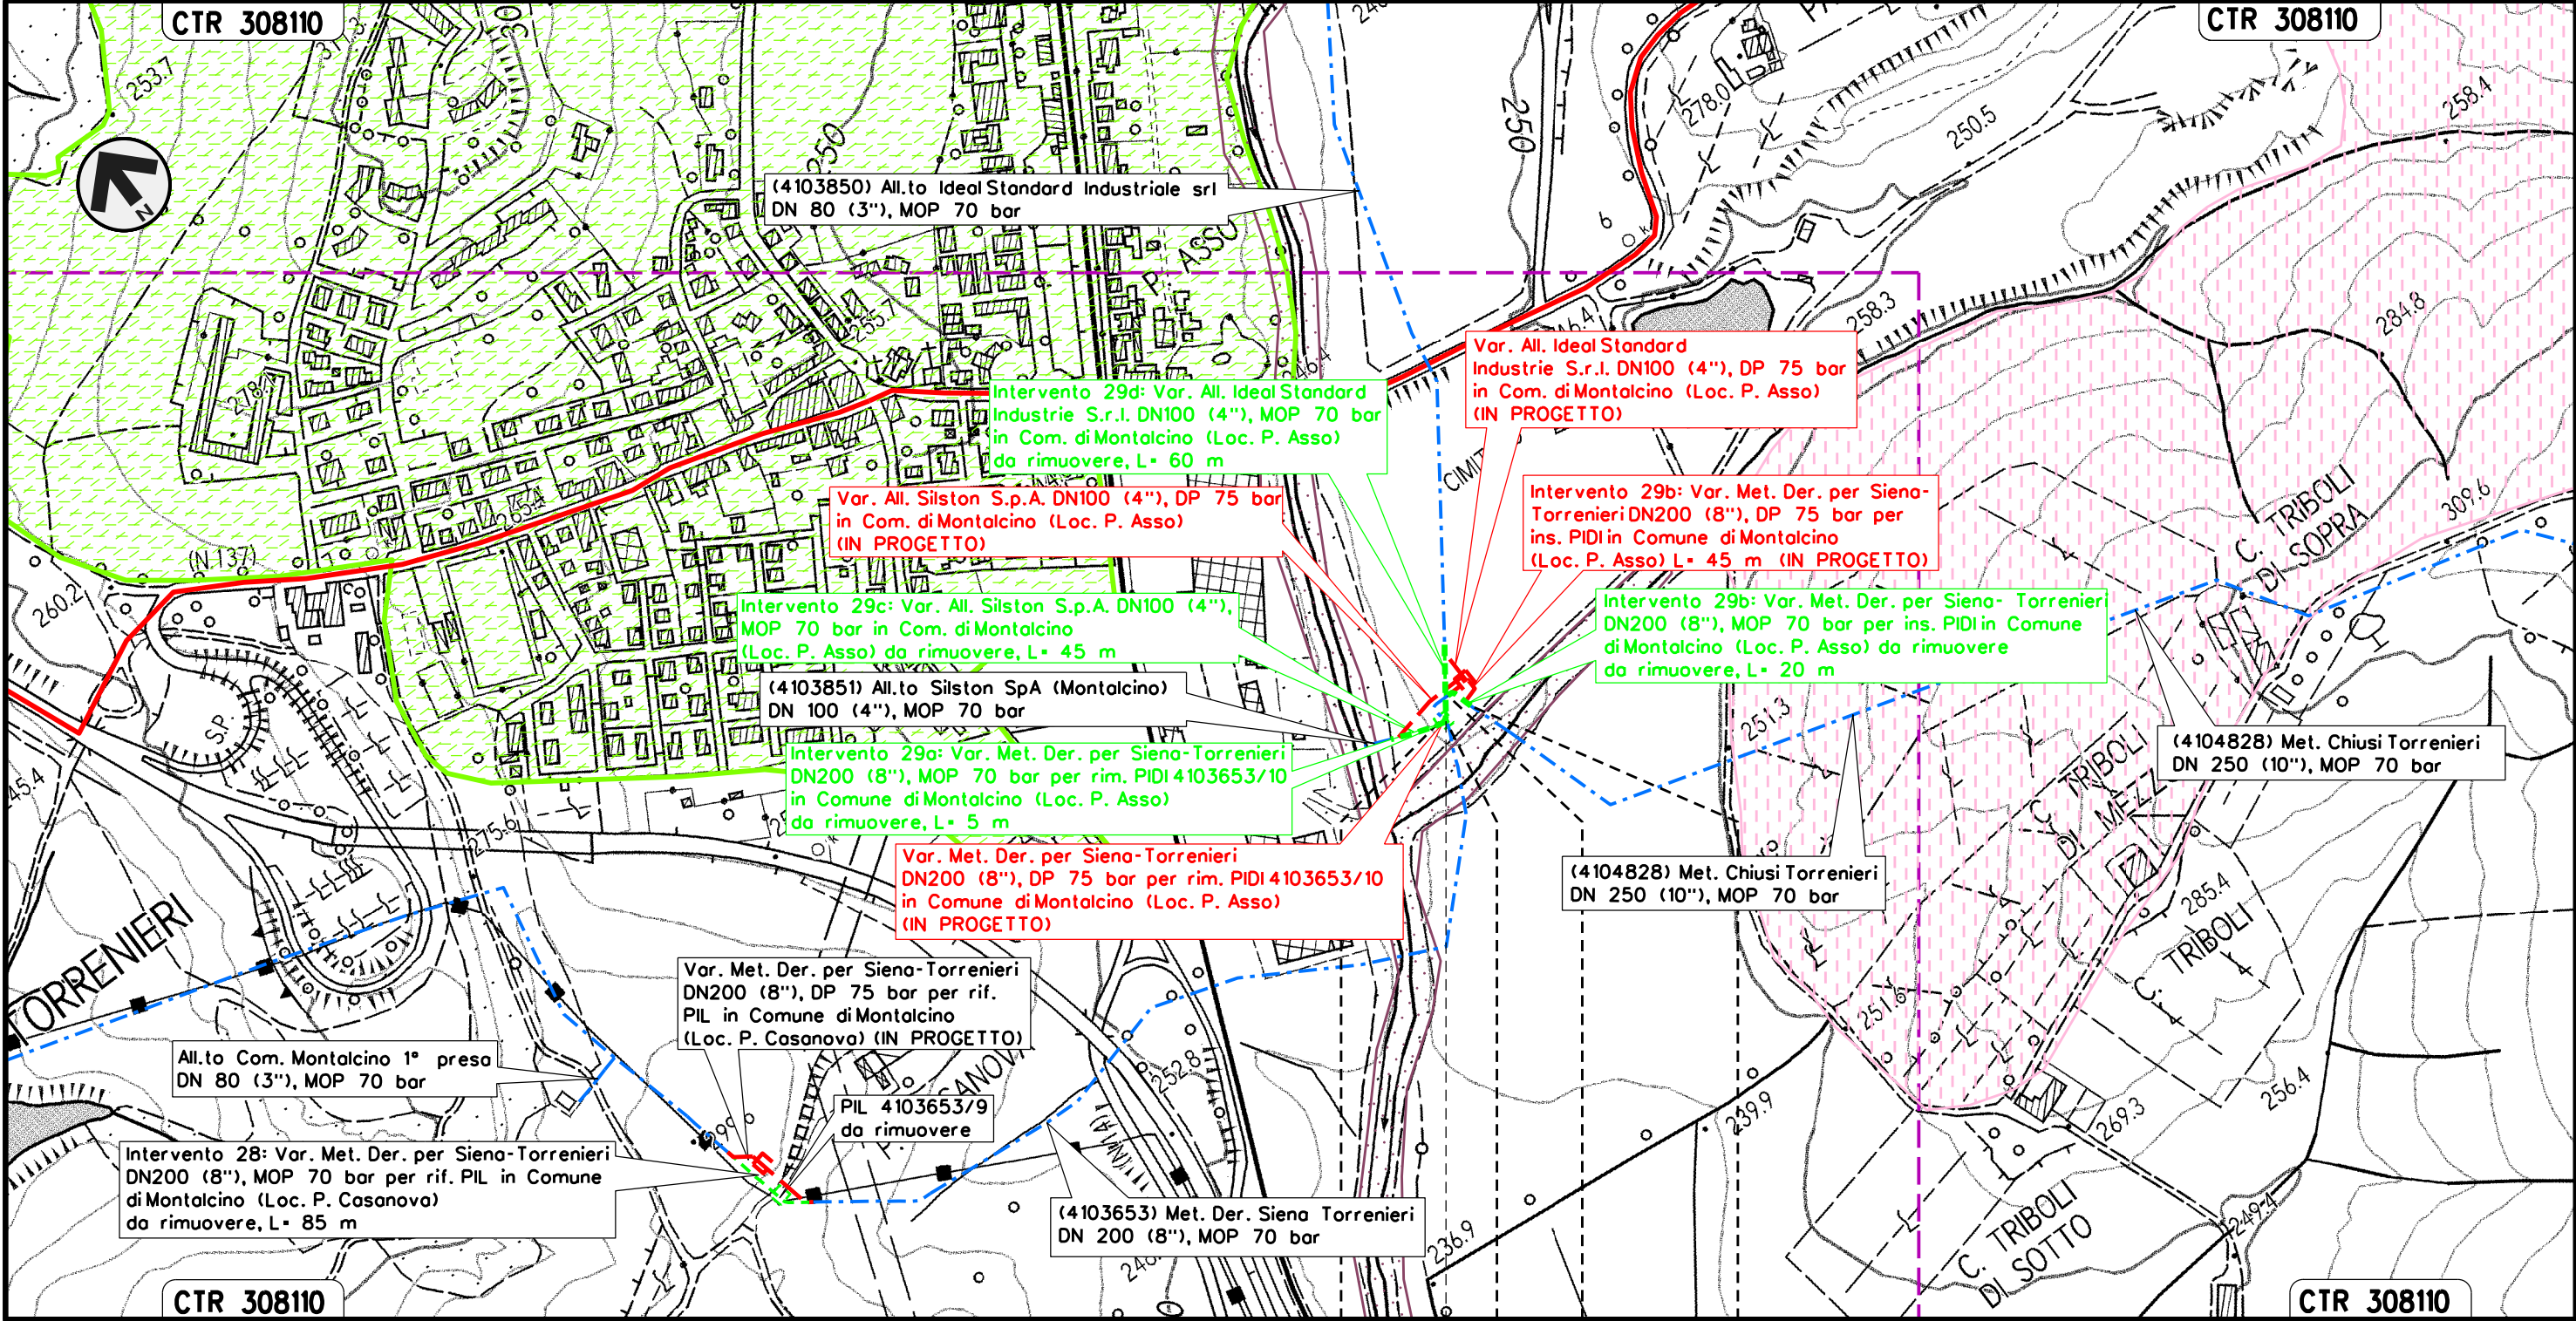

MONTALCINO	MONTALCINO
SIENA	SIENA


PIDI 4103653/10 da rimuovere
Loc. P. Asso

Il presente disegno e' di proprieta' aziendale - La Societa' tutelera' i propri diritti a termine di legge.


Intervento 30: Var. Met. Chiusi – Torrenieri
DN 250 (10"), MOP 70 bar per ins. trappola
in Comune di San Quirico D'Orcia

Rimozione Condotte Esistenti
STRUMENTI DI TUTELA E PIANIFICAZIONE PROVINCIALE

						Foglio 32 di 33 Scala 1:5000
00	12-02-21	EMISSIONE	PASQUINI	FRANCESCO	CAPRIOTTI	
INDICE	DATA	R E V I S I O N I	ELABORATO	VERIFICATO	APPROVATO	
			Dis. PG-SP-224			
			Comm. NR/19087			

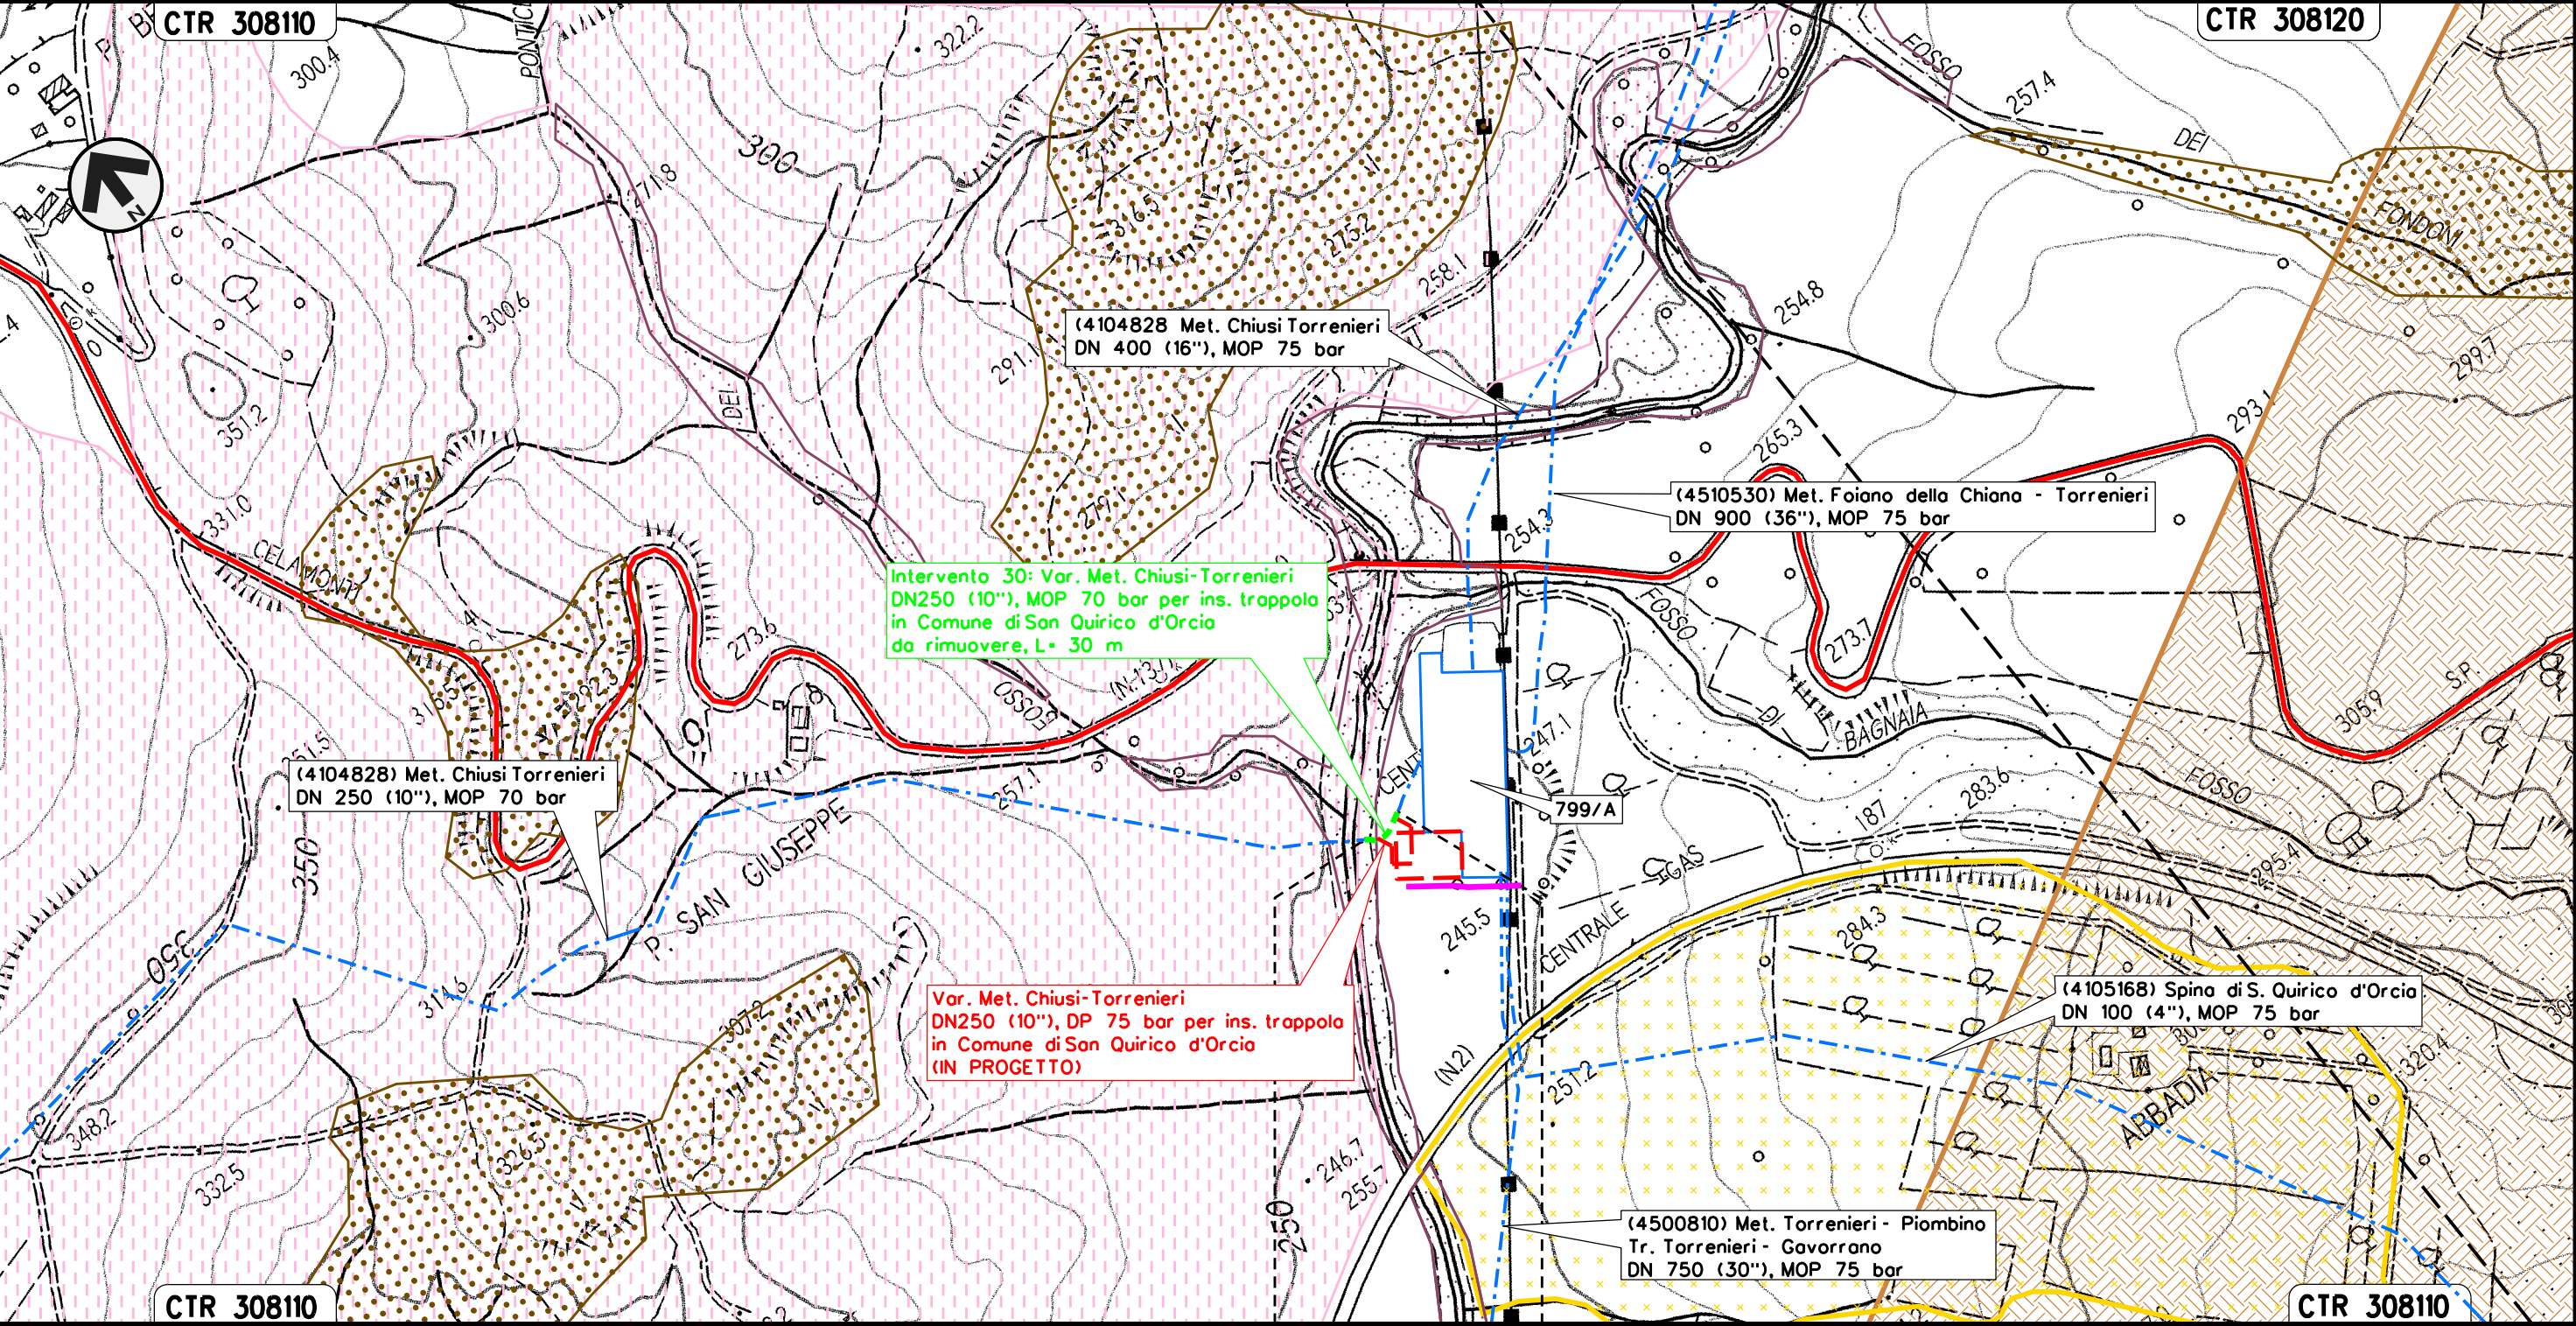

SAN QUIRICO D'ORCIA
SIENA

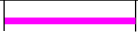

Il presente disegno e' di proprieta' aziendale - La Societa' tutelera' i propri diritti a termine di legge.

Il presente disegno e' di proprieta' aziendale - La Societa' tutelera' i propri diritti a termine di legge.

SIMBOLOGIA CARTOGRAFICA

Metanodotti da porre fuori esercizio e rimuovere

Metanodotti in progetto

Metanodotti in esercizioImpianti di linea da porre fuori esercizio e rimuovere

SIMBOLOGIA MECCANICA

Punto di intercettazione di linea (P.I.L.)

LEGENDA TEMATICA

PTCP Firenze (Approvato con D.C.P. n. 1 del 10/01/2013)

Aree sensibili (art. 3, NTA del PTCP)

Tutela del territorio aperto (art. 7, NTA del PTCP)

PTCP Siena (Approvato con D.C.P. n. 124 del 14.12.2011)

EMERGENZE DEL PAESAGGIO (art. 13.8, Disciplina del PTCP)

Le Emergenze del Paesaggio antropiche (art. 13.8, Disciplina del PTCP):

Aree di pertinenza dei centri appartenenti al sistema urbano provinciale (art. 13.12, Disciplina del PTCP)

Le Emergenze del Paesaggio naturali e seminaturali (art. 13.8, Disciplina del PTCP):

Formazioni riparie

ZONE DI PROTEZIONE DELLA RISORSA IDRICA (art. 10.1.6, Disciplina del PTCP)

Zone di protezione della risorsa idrica

Progressiva chilometrica	N.
Comuni	
Province	
Impianti	TIPO - N. - PROGR. km
Attraversamenti	TIPOLOGIA ATTRAVERSATA (SS n. **, corso d'acqua, ferrovia, ecc.)
Strade - Piste - Piazzole tubazioni	ADEGUAMENTI STRADE STRADE PROVVISORIE DEPOSITI TEMPORANEI Dn
Area di passaggio	ALLARGATA