
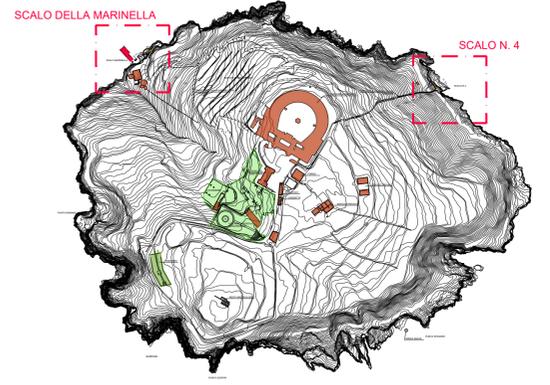


SCALO N. 4 - PLANIMETRIA, scala 1:100

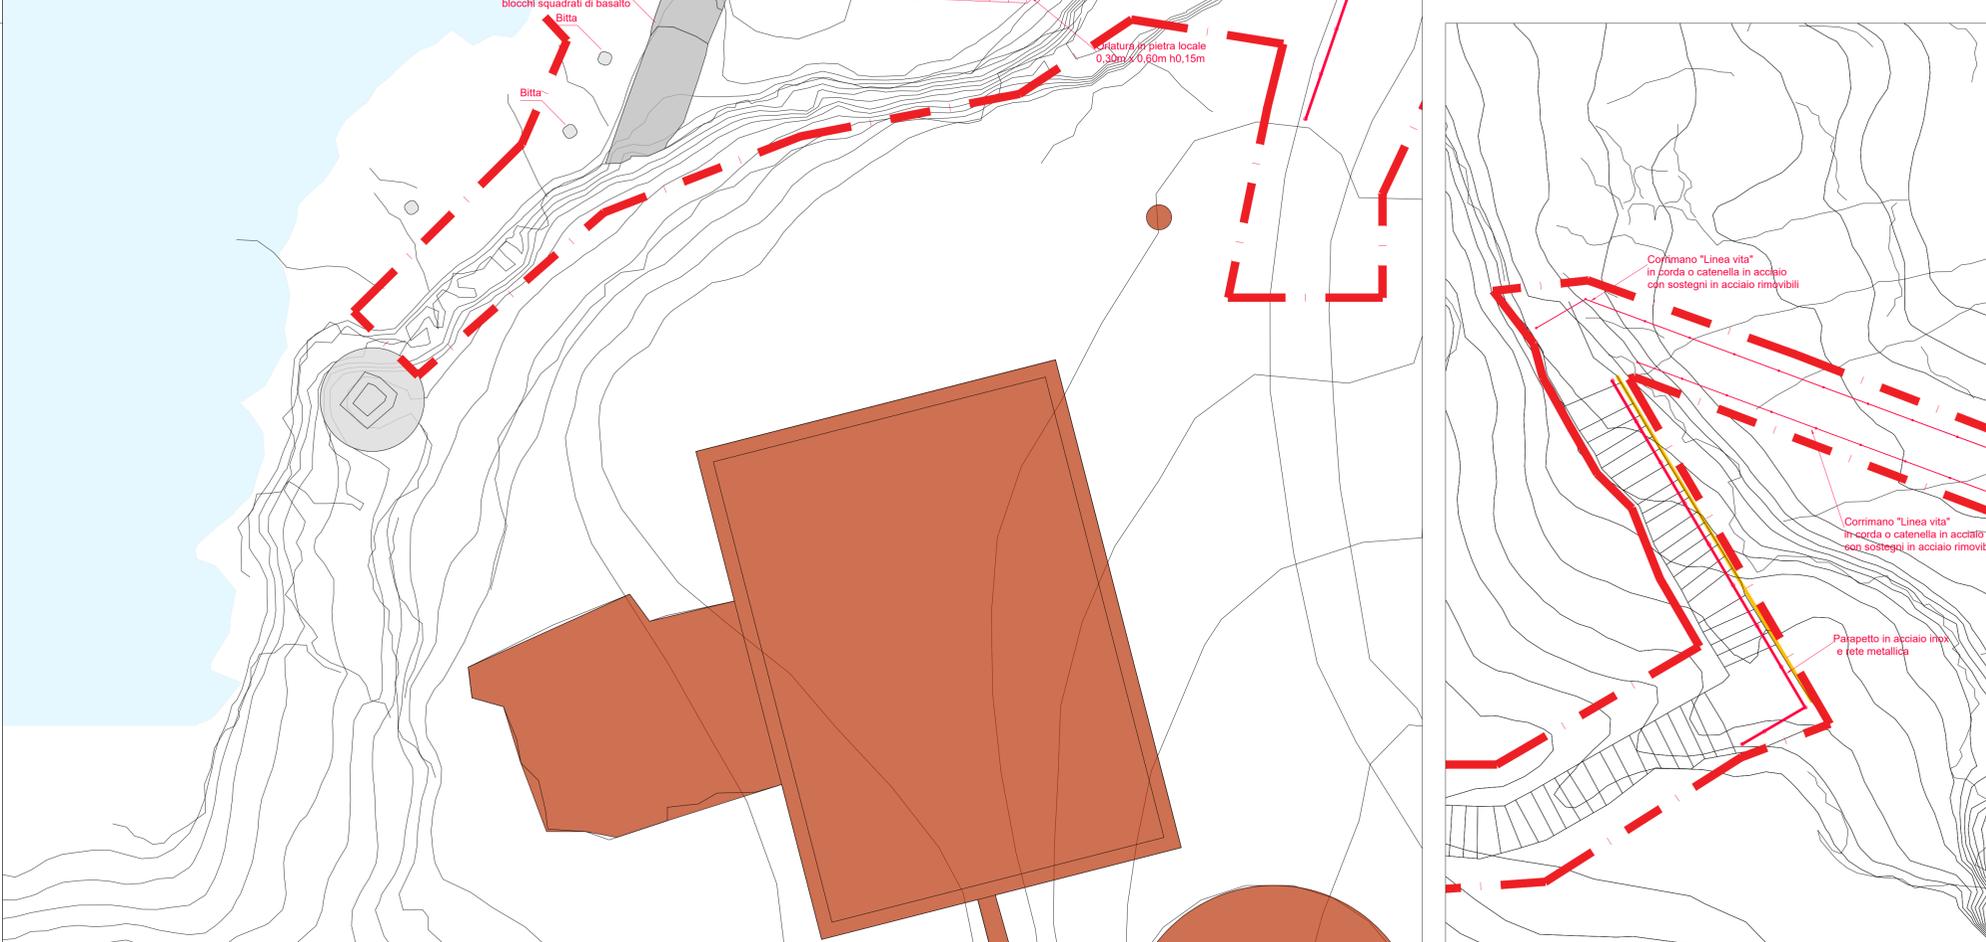

KEYPLAN

LEGENDA:

- LIMITE DELL'INTERVENTO
- QUOTA ALTIMETRICA
- CURVE DI LIVELLO
- FABBRICATI

LEGENDA:

- DEMOLIZIONI - RIMOZIONI
- RICOSTRUZIONI



<b>STAZIONE APPALTANTE</b> <b>INVITALIA</b> <small>Agente nazionale per l'attuazione degli investimenti e lo sviluppo d'impresa S.p.A.</small>		
<b>INVIITALIA S.p.a.</b> - Soggetto Attuatore in ottemperanza agli artt. 3 e 8 del Contratto Istituzionale di Sviluppo "Recupero e rifunionalizzazione ex carcere borbonico dell'isola di Santo Stefano Ventotene" <b>RESPONSABILE UNICO DEL PROCEDIMENTO:</b> Dott. Ing. ENRICO FUSCO		
<b>COORDINAMENTO PROGETTAZIONE:</b> Dott. Arch. ROSA DI NUZZO <b>PROGETTAZIONE ARCHITETTONICA:</b> Dott. Arch. Massimo BARAGLI <b>PROGETTAZIONE STRUTTURALE:</b> Dott. Ing. Andrea ELGAZZAR <b>PROGETTAZIONE OPERE MARITTIME:</b> Dott. Ing. Daniele BENOZZI <b>PROGETTAZIONE IMPIANTI:</b> Dott. Ing. Francesco GUIDO <b>PROGETTAZIONE DELLA SICUREZZA:</b> Dott. Ing. Nando LAURO <b>COMPUTI E STIME:</b> Dott. Luca DI NARDO <b>RELAZIONE ARCHEOLOGICA:</b> ASPIS Servizi Archeologici SNC, Dott.ssa Laura SANNA e Francesco TIBONI	<b>GRUPPO DI LAVORO INTERNO:</b> PROGETTAZIONE ARCHITETTONICA: Dott. Ing. Francesco DE EMACIE, Dott. Ing. Stefano LUCA ROBERTI, Dott. Arch. Luca PACITTO <b>PROGETTAZIONE STRUTTURALE:</b> Dott. Ing. Massimo BARAGLI <b>PROGETTAZIONE OPERE MARITTIME:</b> Dott. Ing. Francesco GUIDO <b>PROGETTAZIONE IMPIANTI:</b> Dott. Ing. Francesco GUIDO <b>PROGETTAZIONE DELLA SICUREZZA:</b> Dott. Ing. Nando LAURO <b>COMPUTI E STIME:</b> Dott. Luca DI NARDO <b>RELAZIONE ARCHEOLOGICA:</b> ASPIS Servizi Archeologici SNC, Dott.ssa Laura SANNA e Francesco TIBONI	<b>SUPPORTO TECNICO OPERATIVO:</b> PROGETTAZIONE OPERE MARITTIME: STI Progetto Italia - Ingegneria Integrata S.p.A. Dott. Ing. Stefano LUCA ROBERTI <b>PROGETTAZIONE AMBIENTALE e PROCEDURE VIA-VINCI:</b> Dott. Alessandro PIAZZI <b>PROGETTAZIONE GEOTECNICA, STUDIO TECNICO ASSOCIATO - SENTES:</b> Dott. Ing. Giovanni GUIDUCCI
<b>Funzione Servizi di Ingegneria</b> Dott. Arch. ROSA DI NUZZO		
<b>ATTIVITA' TECNICHE:</b> Beni Culturali e Architettura Arch. ROSA DI NUZZO		
<b>INDAGINI E RILEVAZIONI AMBIENTALI ARCHEOLOGICHE E STRUMENTALI A.M.A.E.:</b> Dott. Ing. Roberto SAGGIOMO <b>INDAGINI SULLE STRUTTURE:</b> ICS Centro Sperimentale di Ingegneria Srl, Dott. Ing. Giuseppe BONELLI		

PROGETTO DEFINITIVO				
ELABORATO	DATA	NOME	FIRMA	
Scaloni e Ricostruzioni	05-03-2021	ELGAZZAR		
Scalo della Marinella e scalo n. 4, Planimetria degli interventi	05-03-2021	BARAGLI		
	05-03-2021	Rosa di NUZZO		
	05-03-2021		CODICE BREVE	
			CODICE ELABORATO	
			2017/ES37N/02-DI-DR-TAV001	
			CODICE FILE	
			2017/ES37N-02-DI-DR-PC0000.dwg	

DR-TAV001