




SEZIONE A-A con ORTOFOTO, scala 1:200

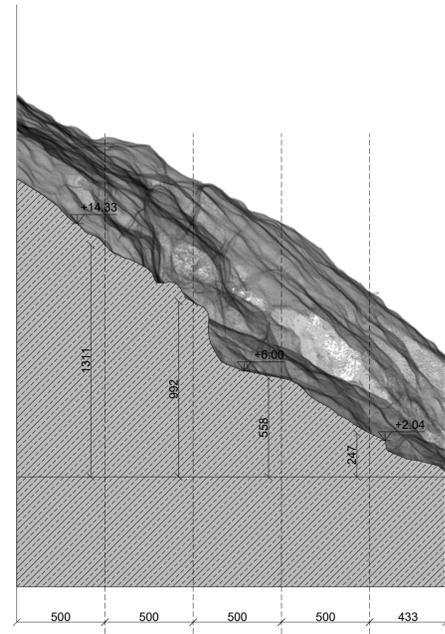


SEZIONE B-B con ORTOFOTO, scala 1:200

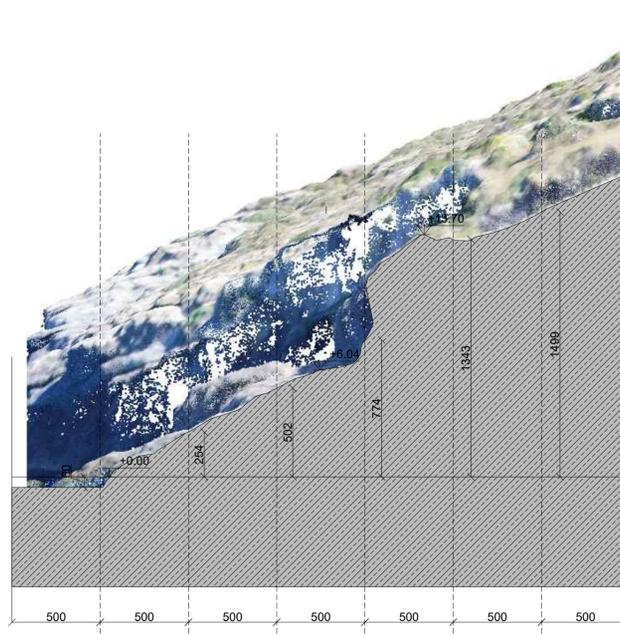


SEZIONE C-C con ORTOFOTO, scala 1:200

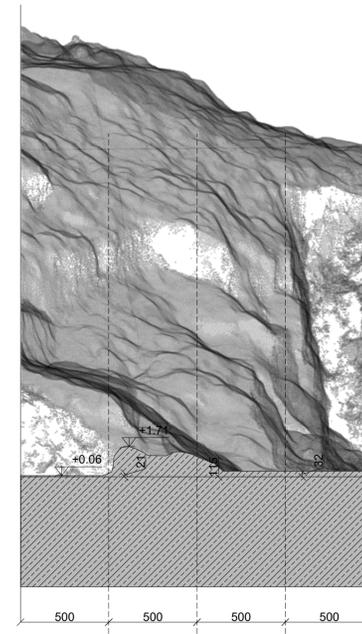


SEZIONE D-D con ORTOFOTO, scala 1:200

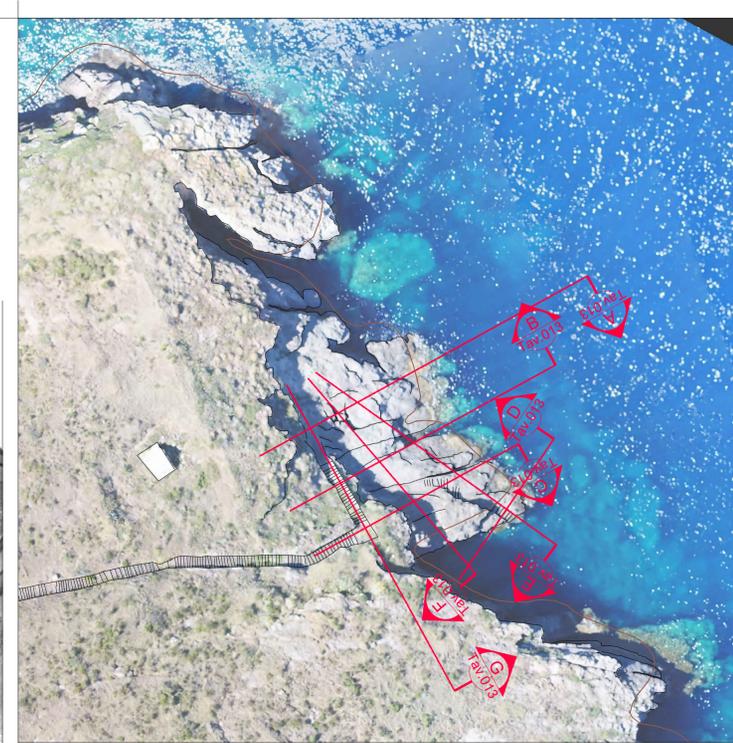


KEYPLAN

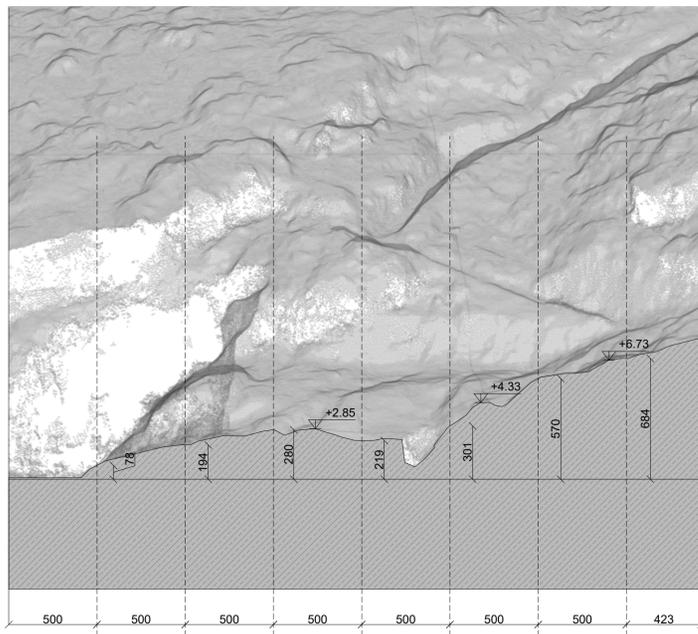

SEZIONE E-E con ORTOFOTO, scala 1:200

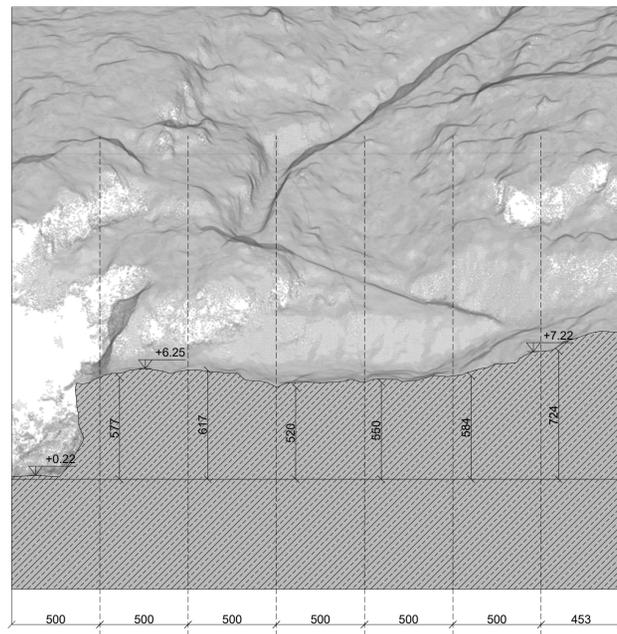

SEZIONE F-F con ORTOFOTO, scala 1:200

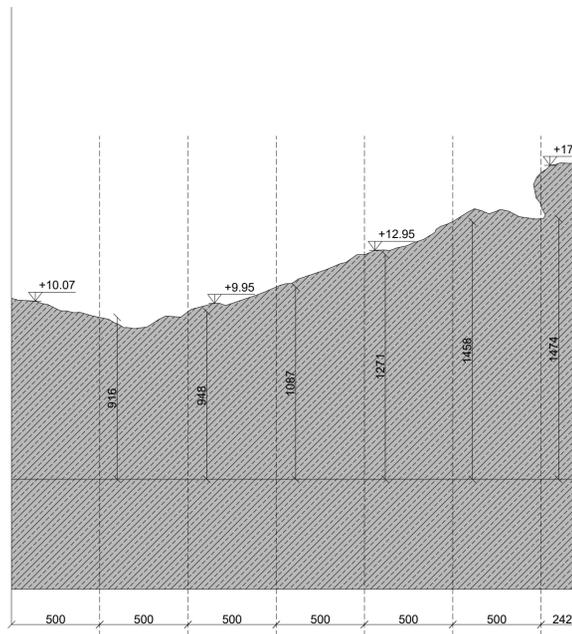

SEZIONE G-G, scala 1:200

**Comune di Ventotene**  
**REGIONE LAZIO**  
**CONTRATTO ISTITUZIONALE DI SVILUPPO**  
**RECUPERO E RIFUNZIONALIZZAZIONE EX CARCERE BORBONICO DELL'ISOLA DI SANTO STEFANO VENTOTENE**  
*Intervento n. 3 "Realizzazione/adeguamento degli approdi all'isola di Santo Stefano"*

**STAZIONE APPALTANTE**  
**INVITALIA**  
 Agenzia nazionale per l'attuazione degli investimenti e lo sviluppo d'impresa S.p.A.

**INVIATA S.p.a.**: Soggetto Attuatore in ottemperanza agli artt. 3 e 8 del Contratto Istituzionale di Sviluppo "Recupero e rifunionalizzazione ex carcere borbonico dell'Isola di Santo Stefano Ventotene"  
**RESPONSABILE UNICO DEL PROCEDIMENTO: Dott. Ing. ENRICO FUSCO**

<b>COORDINAMENTO PROGETTAZIONE:</b> Dott. Arch. Rosa di NUZZO <b>PROGETTAZIONE ARCHITETTONICA</b> Dott. Arch. Massimo BARAGLI <b>PROGETTAZIONE STRUTTURALE</b> Dott. Ing. Ahmed ELGAZZAR <b>PROGETTAZIONE OPERE MARITTIME</b> Dott. Ing. Daniele BENOTTI <b>RELAZIONE GEOLOGICA</b> Dott. Geol. Vincenzo GIARDINO <b>PROGETTAZIONE IMPIANTI</b> Dott. Ing. Pierluigi RICCIATTI Dott. Ing. Giovanni FOTICCI <b>PROGETTAZIONE DELLA SICUREZZA</b> Dott. Ing. Nazzario LAURINO <b>PROGETTAZIONE AMBIENTALE e PROCEDURE VIA-VINCE</b> Dott. Luca DI NARDO <b>COMPUTI e STIME</b> Geom. Luciano STANGELANTONIO	<b>GRUPPO DI LAVORO INTERNO</b> <b>PROGETTAZIONE ARCHITETTONICA</b> Dott. Ing. Francesco DE SIMONE Dott. Arch. Ahmed ELGAZZAR Dott. Arch. Luisa PAGOTTO <b>PROGETTAZIONE STRUTTURALE:</b> Dott. Ing. Marco DIMARCO Dott. Ing. Leonardo GALICCI <b>PROGETTAZIONE OPERE MARITTIME:</b> Dott. Ing. Leonardo GALICCI <b>PROGETTAZIONE IMPIANTI:</b> Sig. Emmo RIZZIARDI <b>RELAZIONE E REVISIONE GRAFICA:</b> Geom. Giacomo DI MARTINO Dott. Ing. Francesco DE SIMONE Dott. Arch. Ahmed ELGAZZAR <b>PROGETTAZIONE DELLA SICUREZZA</b> Dott. Arch. Ahmed ELGAZZAR	<b>SUPPORTO TECNICO OPERATIVO</b> PROIEZIONE OPERE MARITTIME 3TI Progetti Italia - ingegneria integrata S.p.A. Dott. Ing. Stefano Luca FOSCATI <b>PROGETTAZIONE AMBIENTALE e PROCEDURE VIA-VINCE:</b> STIN Servizio Ingegneria e Infrastrutture s.r.l. Dott. Alessandro PIAZZI <b>PROGETTAZIONE GEOTECNICA:</b> STUDIO TECNICO ASSOCIATO - SINTESI Dott. Ing. Giuseppe GIUDICCI
---	---	---

**Funzione Servizi di Ingegneria**  
**ATTIVITA' TECNICHE**  
 Beni Culturali e Architettura  
 Arch. Rosa di NUZZO

<b>INDAGINI GEOLOGICHE:</b> ASPIS Servizi Archeologici snc. Dott.ssa M. Gabriella BEVILACQUA	<b>INDAGINI e RILEVAZIONI AMBIENTALI ARCHEOLOGICHE e STRUMENTALI A MARE:</b> Enviroconsult snc - Dott. Ing. Roberto SAGGIOMO	<b>INDAGINI SULLE STRUTTURE:</b> ICS Centro Sperimentale di Ingegneria Srl Dott. Ing. Giuseppe MONTELLA
-------------------------------------------------------------------------------------------------	---	---

**PROGETTO DEFINITIVO**

ELABORATO	DATA	NOME	FIRMA
REDATTO	05-03-2021	DI MARTINO ELGAZZAR	
VERIFICATO	05-03-2021	BARAGLI	
APPROVATO	05-03-2021	Rosa di NUZZO	
DATA	05-03-2021	CODICE BREVE	
SCALA	1:200	CODICE ELABORATO	
REVISIONE	DATA	AGGIORNAMENTI	
Rev. 1	.....	2017E037NV-02-D-R0-TAV013	
Rev. 2	.....	CODICE FILE	
Rev. 3	.....	2017E037NV-02-D-R0-SX0000.dwg	

**R0-TAV013**