STRADE	S1 S2
IMPIANTI	P.I.D.I. P.I.D.A.
STRADE DI ACCESSO ESISTENTI	
PISTA DI LAVORO	
PIAZZOLE	P1 P2
ALLARGAMENTI	A1 A2 A3 A4 A5 A6

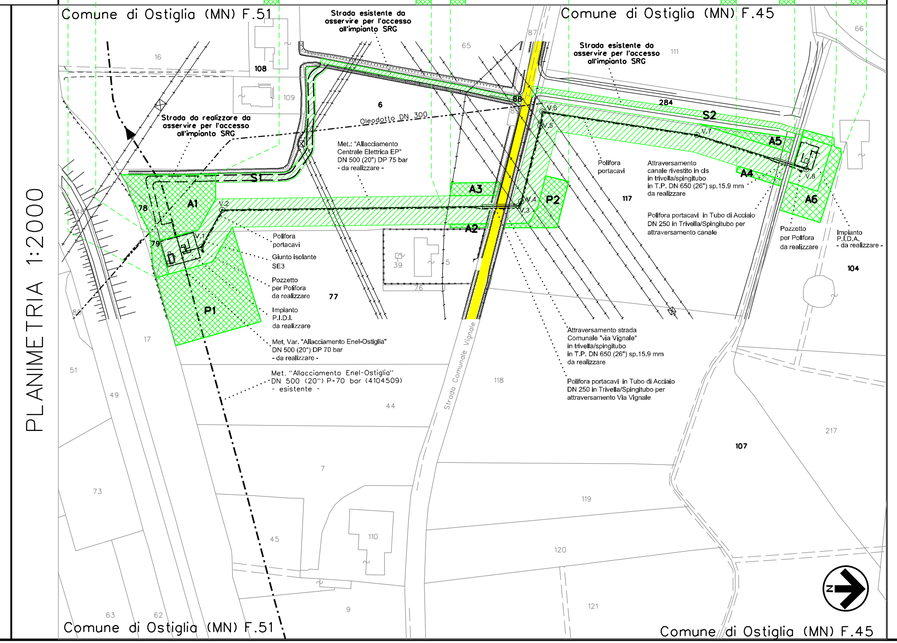

PLANIMETRIA 1:2000

LEGENDA

- MET. ALL. CENTRALE ELETTRICA EP DN 500 (20") DA REALIZZARE
- FASCIA DI OCCUPAZIONE TEMPORANEA (RISTRETTA - 11+7m)
- P — AREA DI OCCUPAZIONE TEMPORANEA (Piazzole)
- A — AREA DI OCCUPAZIONE TEMPORANEA (Allargamenti)
- VIABILITA' ESISTENTE
- S — STRADA DI ACCESSO TEMPORANEA

DOCUMENTI DI RIFERIMENTO	N.

COROGRAFIA 1:25.000

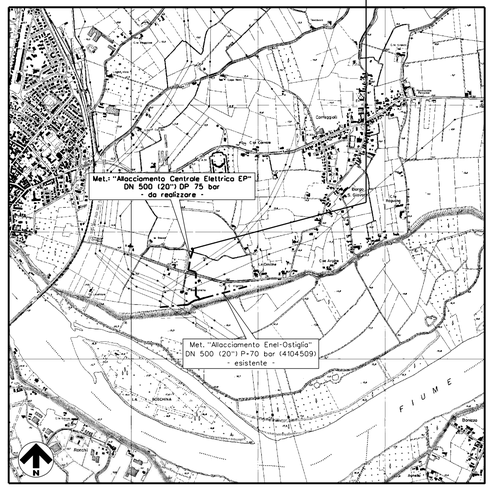

REV.	DATA	DESCRIZIONE	DISEGN.	CONTR.	APPROV.
1	03/02/2021	EMISSIONE PER PERMESSI	LEMBA	VICINANZA	ROSCIGNO
0	14/01/2021	EMISSIONE PER COMMENTI INTERNI	LEMBA	VICINANZA	ROSCIGNO

Committente: snam

Progettista: SGI S.r.l. Società Generale d'Ingegneria

DISEGNO: 11-NOR-OST-PPL

Cod. Tecnico :

Oggetto: Met. "ALLACCIAMENTO CENTRALE ELETTRICA EP" DN 500 (20") DP 75 bar

Comune di: **OSTIGLIA (MN)**

REVISIONE: 0 1

COMMESSA

SCALA 1:2000

PLANIMETRIA CATASTALE CON PISTA DI LAVORO

sostituisce il sostituito dal

Il presente disegno e' di proprieta' aziendale - La societa' tutelera' i propri diritti a termine di legge.