


# Metanodotto DN 500 mm

## Fasce tipo con area di passaggio ridotta (cond. posa B)

(area di passaggio < fascia di servitù)

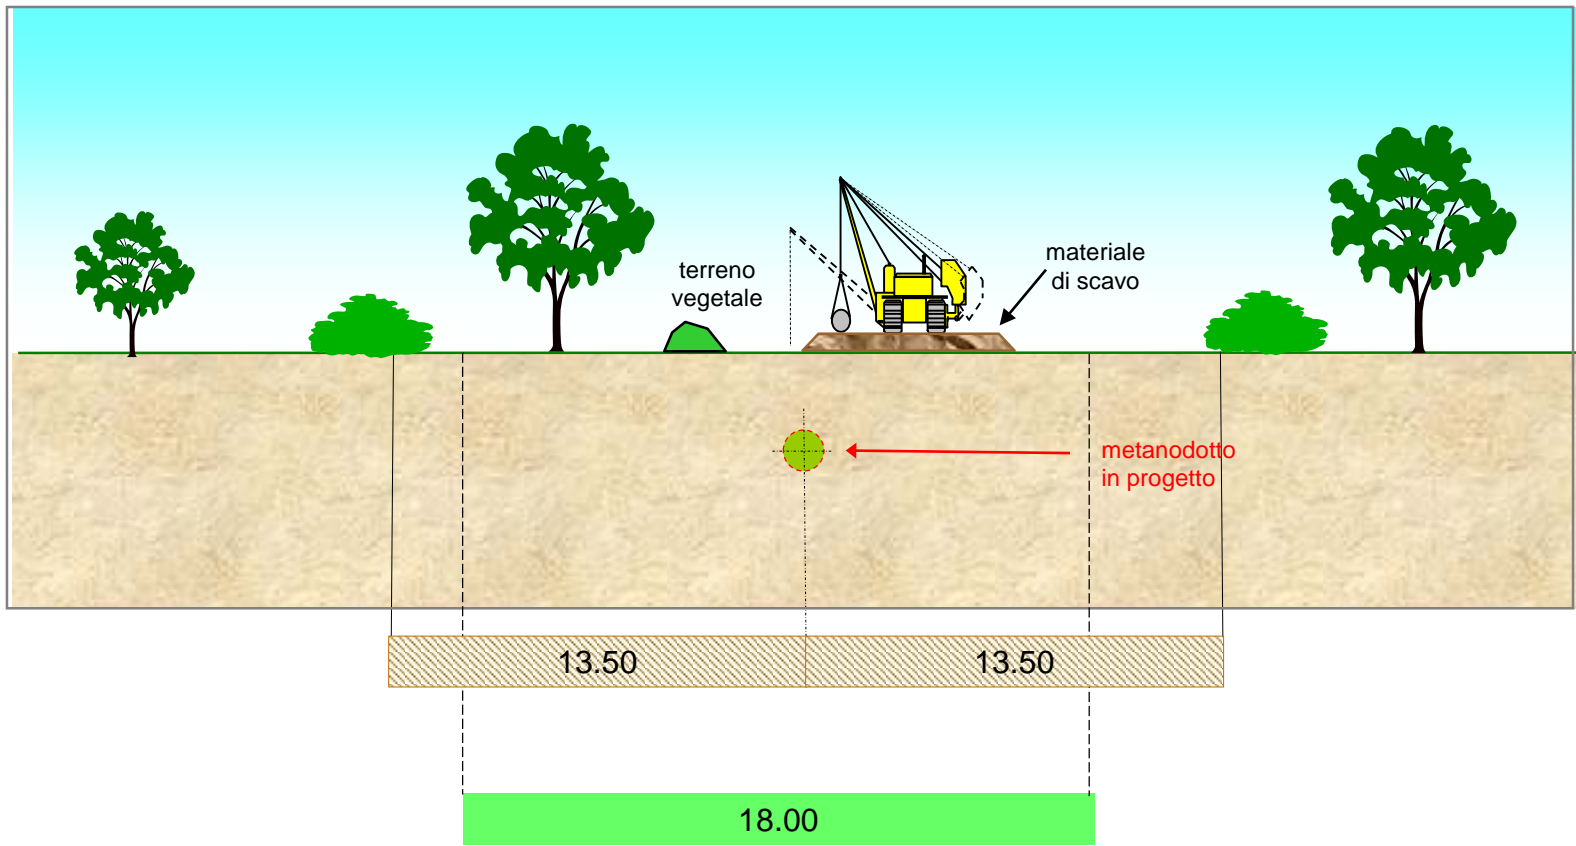

Area di passaggio ridotta = 18.00 m (7.00 m + 11.00 m)

Fascia di servitù coincidente con vincolo preordinato all'esproprio (v.p.e.) = 27 m (13.50 m + 13.50 m)