



AREA DI INTERVENTO

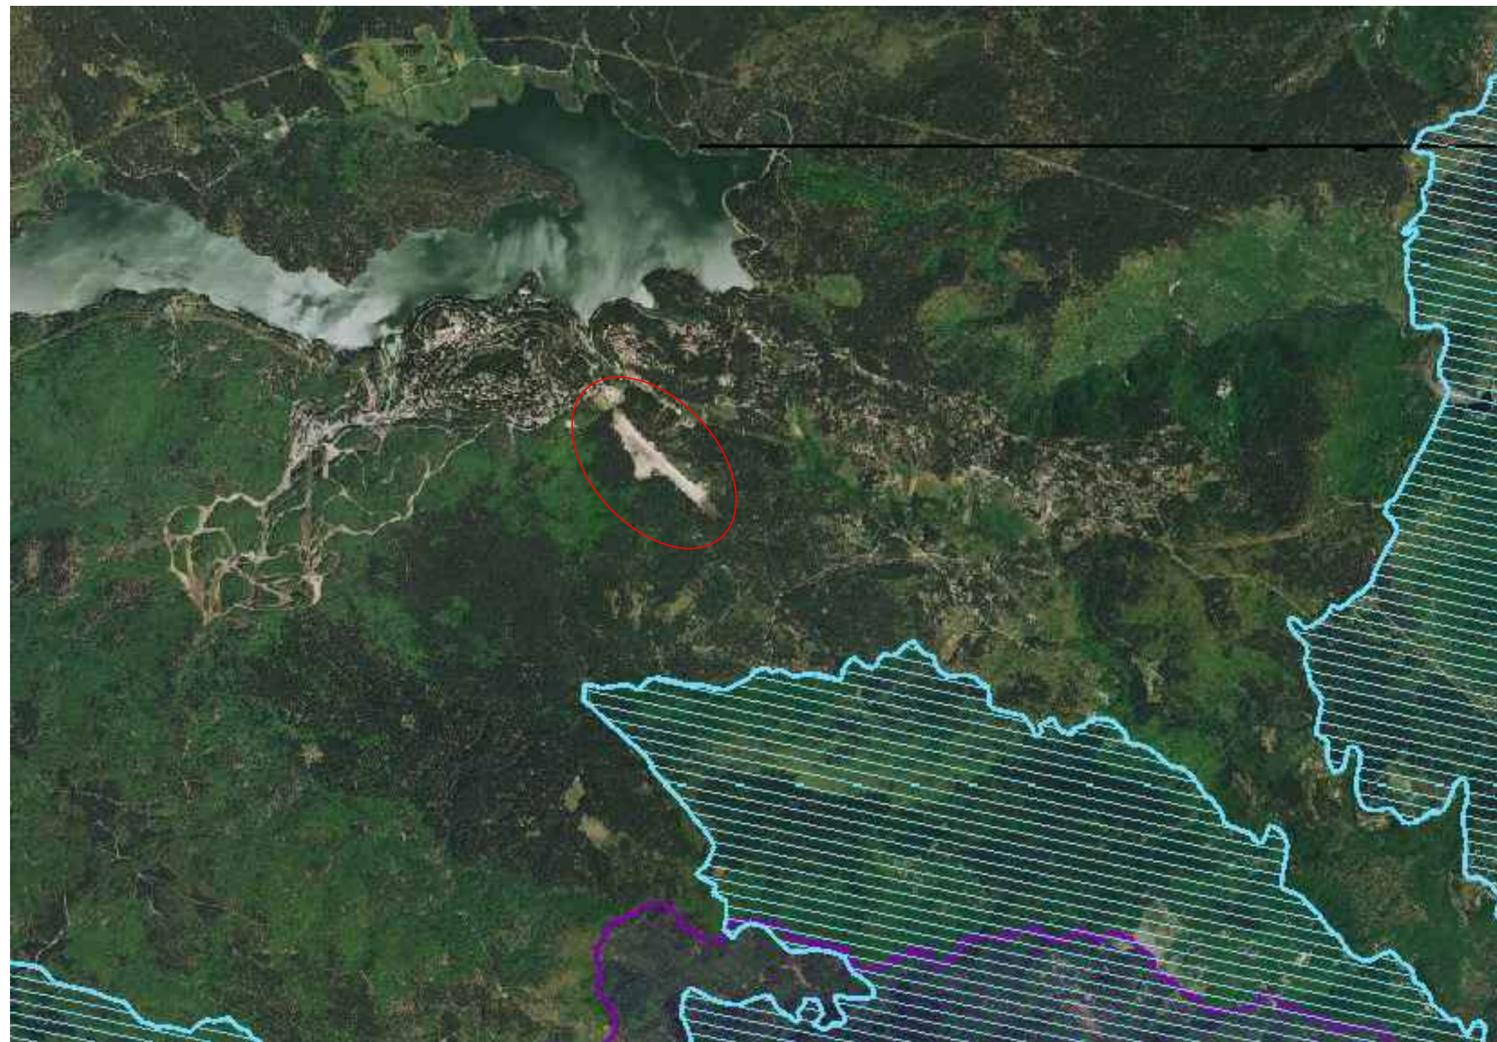


RETE NATURA 2000 - SIC/ZSC - ZPS

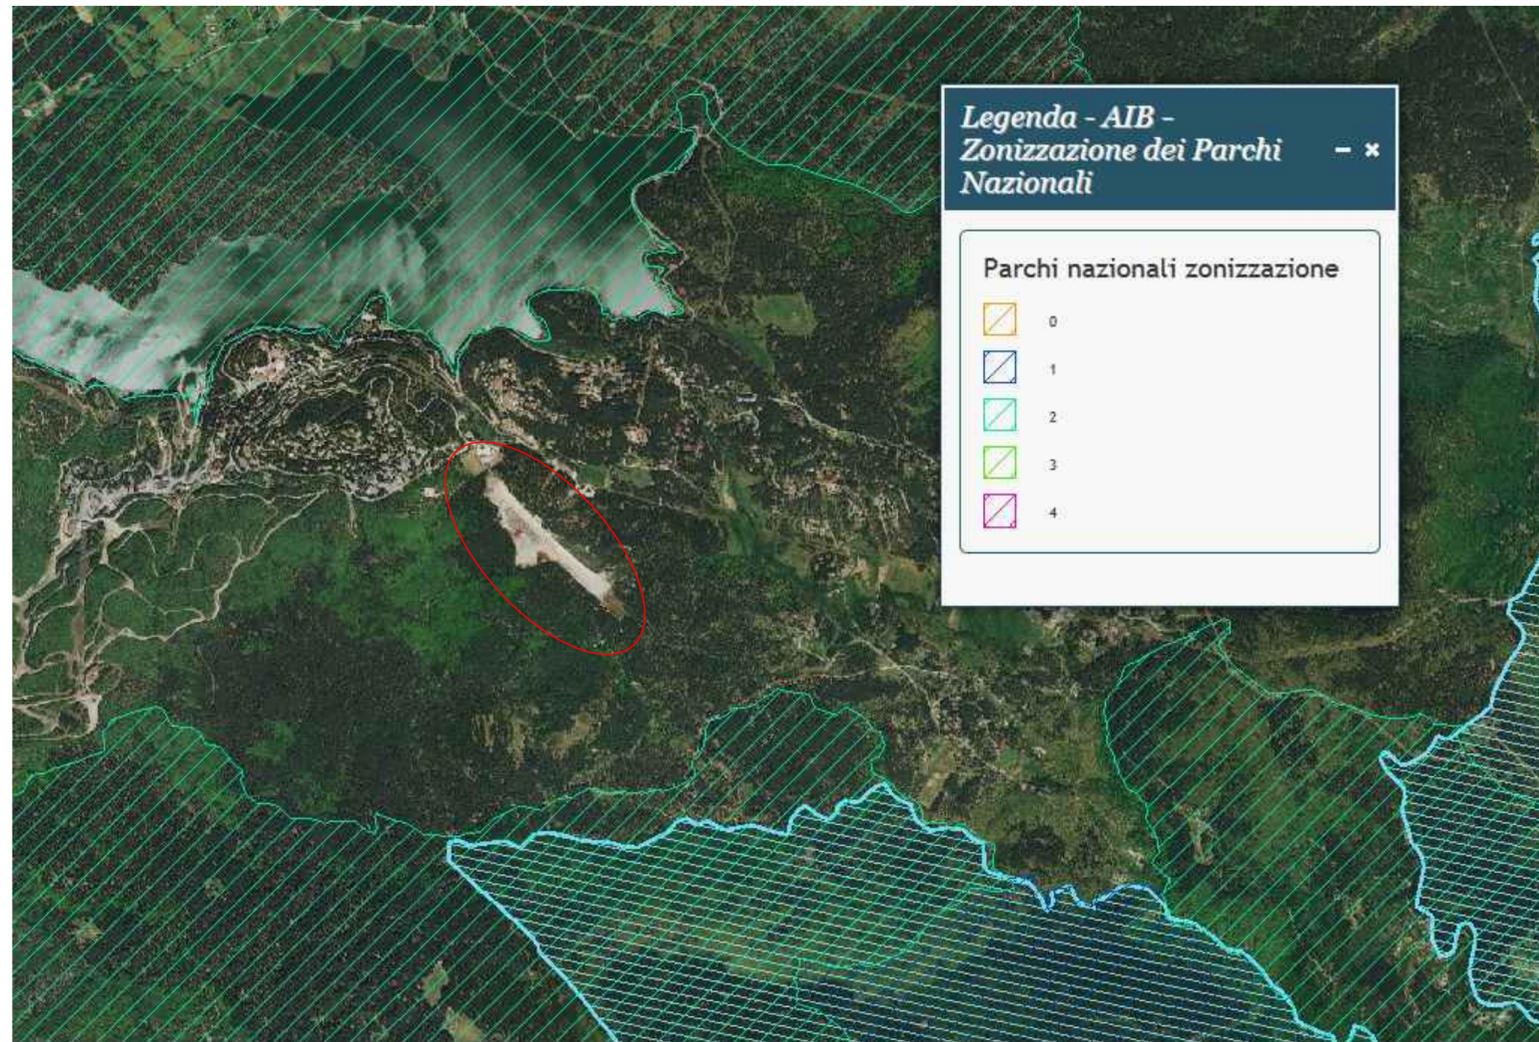

ZONIZZAZIONE DEI PARCHI NATURALI



COMUNE DI COTRONEI
PROVINCIA DI CROTONE

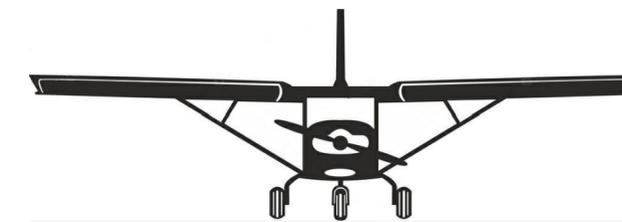

**PROGETTO PER L'AMPLIAMENTO
DELL'AVIOSUPERFICIE FRANCA**

COD. ELABORATO TAV. 03	TITOLO: TAVOLA DEI VINCOLI	SCALA:
AMMINISTRATORE DELEGATO PLEGS SRL: <i>Arch. Ing. Giuseppe Antonio BAFFA</i>	COMMITTENTE: <i>B&B Investments s.r.l.</i>	
DIRETTORE TECNICO PLEGS SRL: <i>Ing. Natale COSTANTINO</i>	PROGETTISTA ARCHITETTONICO: <i>Arch. Gioacchino BUONACCORSI</i>	
PROGETTISTA STRUTTURALE:	COLLABORATORE: <i>Dott. Ing. Salvatore DI FALCO</i>	



SOCIETA' DI INGEGNERIA
PLEGS ENGINEERING AND ARCHITECTURE SRL
VIA LIBERTÀ III TRAVERSA 29 - 88900 CROTONE
P.I. 03575580794
PLEGSSRL@PEC.IT - PLEGS.SRL@GMAIL.COM

REVISIONE: 0
SETTEMBRE 2020