- rivestimento monocomponente poliuretanico tipo CONIPUR TC 459, additivato con microsfere per rendere la superificie antisdrucciolo.
- finitura mediante rasatura di primer epossidico bicomponente tipo MASTERTOP P604, membrana poliureica ad elevato modulo elastico tipo MASTERSEAL 689.
- massetto pronto ad alta resistenza
- manto impermeabile prefabbricato doppio strato costituito da membrane bitume polimero elastoplastometriche

Magrone di sottofondazione eseguito mediante getto di conglomerato cementizio preconfezionato a dosaggio con cemento 42.5 R, per operazioni di media-grande entità, con i seguenti dosaggi: 150 kg/mc

Manto impermeabile prefabbricato doppio strato costituito da membrane bitume polimero elastoplastomeriche di cui la prima armata con velo di vetro rinforzato, la seconda armata con poliestere composito stabilizzato, entrambe con flessibilità a freddo -10 °C:
prima membrana di spessore 3 mm, seconda membrana di spessore 4 mm

SEZIONE L01-L01

NOTE GENERALI

TUTTE LE MISURE INDICATE SONO IN CENTIMETRI
TUTTE LE QUOTE ALTIMETRICHE SONO IN METRI

LA QUOTA (0,00) CORRISPONDE ALLA QUOTA (+10,75) S.L.M

(0.00) (10.75)

LE PRESENTI TAVOLE SONO RELATIVE ALLE SOLE OPERE CIVILI.
PER GLI IMPIANTI SI FACCIA RIFERIMENTO ALLE TAVOLE SPECIFICHE.
LA RAPPRESENTAZIONE GRAFICA DEI MECCANISMI DI APERTURA DEI SERRAMENTI E DI ANCORAGGIO ALLE PARETI DEGLI STESSI E' PURAMENTE INDICATIVA.

DOCUMENTI DI RIFERIMENTO

GR DT 01101 - Piano e programma di progettazione di gara

LEGENDA GRAFICA

	descrizione
▤	PARETI A DOPPIA LASTRA PREFABBRICATE COIBENTATE E CONGLOMERATO CEMENTIZIO DI COMPLETAMENTO
▨	MURATURE INTERNE IN BLOCCHI DI SPESSORE 20+20 E 10 CM DI CAMERA D'ARIA
▨	MURATURE INTERNE IN BLOCCHI DI SPESSORE 20 CM
▤	PARETI A DOPPIA LASTRA PREFABBRICATE E CONGLOMERATO CEMENTIZIO DI COMPLETAMENTO
░	OPERE IN CONGLOMERATO CEMENTIZIO
▥	GRIGLIATI
04	IDENTIFICATIVO LOCALI
±0,00	SIMBOLI QUOTA AL RUSTICO
±0,00	SIMBOLI QUOTA AL FINITO

PIANTA CHIAVE con indicazione delle aree di intervento

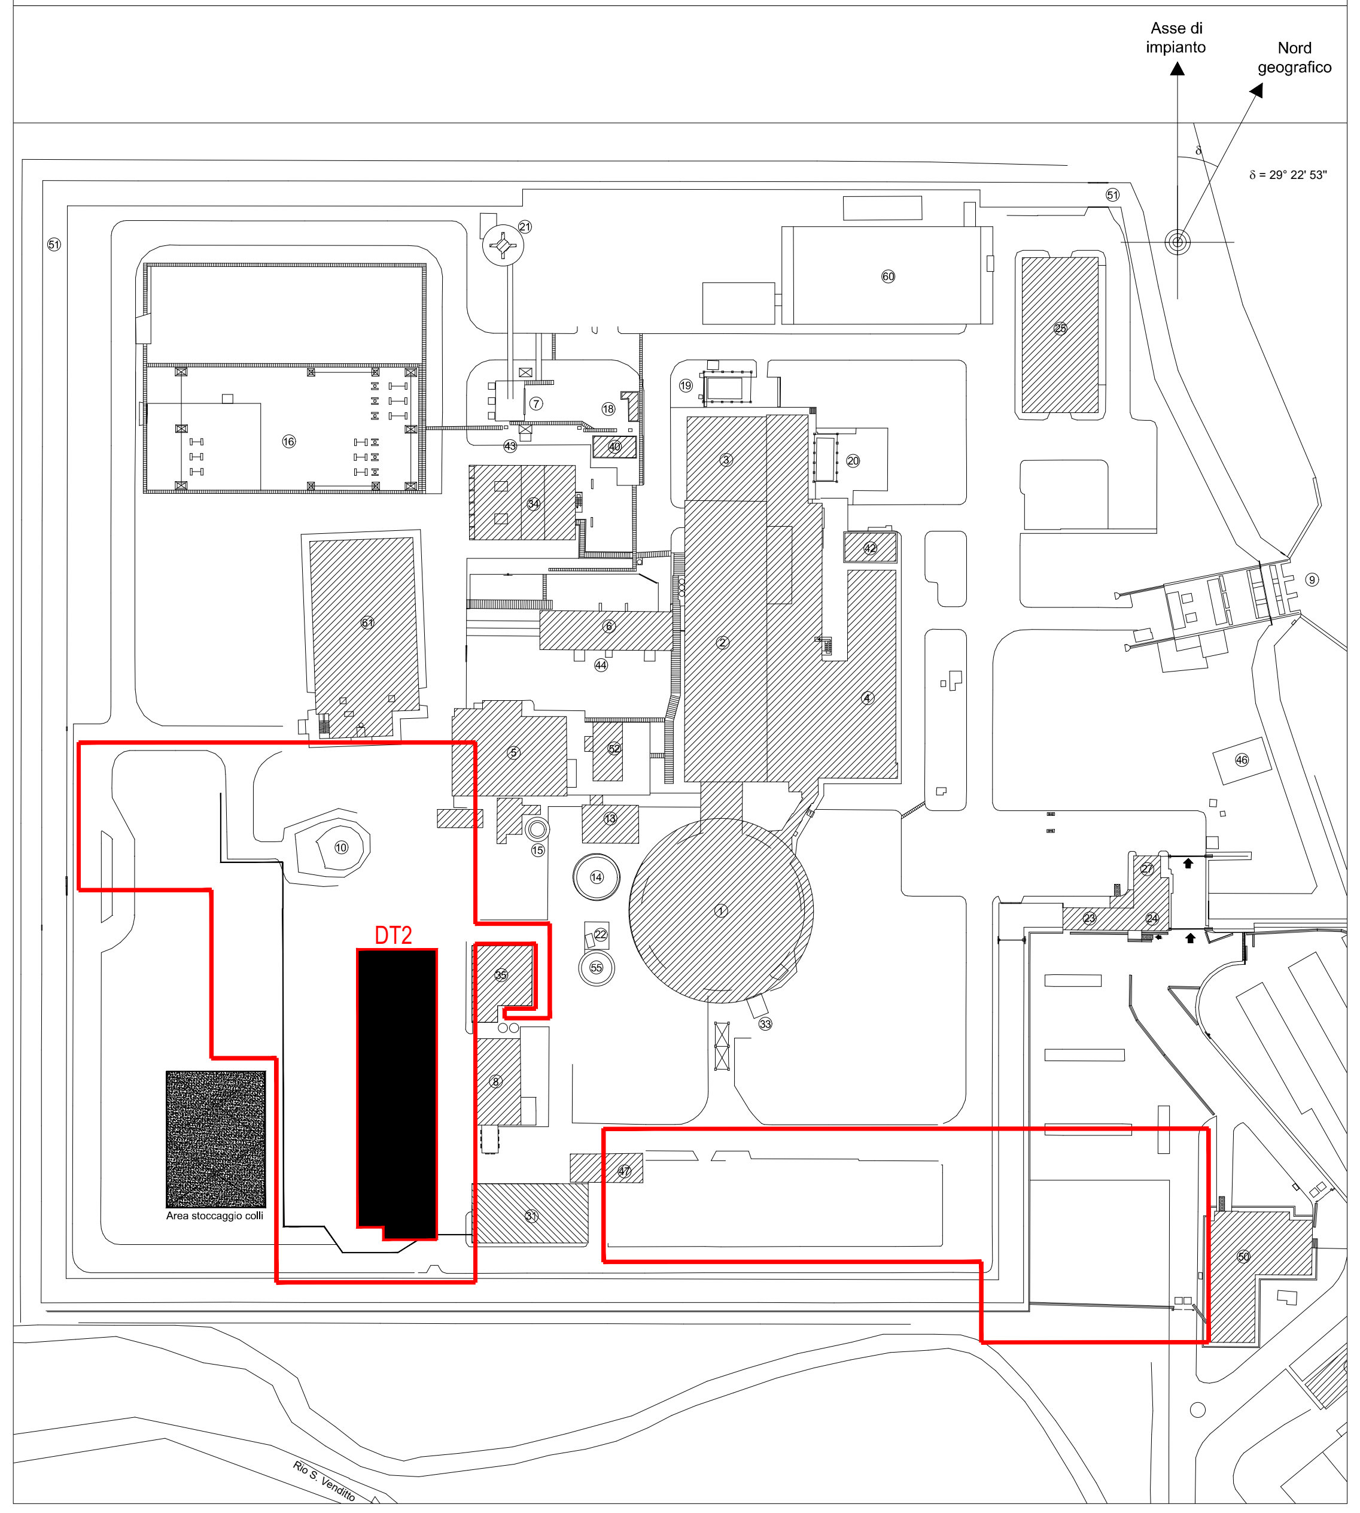

Timbri e firme per responsabità di legge

REV. Rev.	DATA Date	DESCRIZIONE DELLA REV. Revision description	INCARICATO Prepared by	COLLABORAZIONI Cooperations	VERIFICA Checked out by	APPROVATO/ BENESTARE Approved by	AUTORIZZATO DA Issued by
02	27/11/2019	Ridefinita area di intervento	Roasio M. DIM-SAL		Tagliaferri P. ING-PSR	Fioravanti D. De Novellis V. ING-PSR DCE-GAR	Esposito A. Del Lucchese M. DCE-GAR ING

SOGIN

PROGETTO
Project
Sito di Garigliano
DT - Modifiche di Impianto (Depositi Temporanei Radwaste Accesso Controllato))

TITOLO
Title
OCI. Architettonici. Sezione. L01

ESITO SORVEGLIANZA
Employer review
☒ POSITIVO *Approved*
☐ NEGATIVO *Not approved*
☐ COME CORRETTO *Revised*
☐ PER INFORMAZIONE *For information only*

SCALA *Scale* 1:100
Dis. N. *Dwg. N* GR DT 01149
LIVELLO *Level* D
FORMATO *Size* A1
TIPO EL. *Dwg. type* DC
SIST/ED/ARG *Syst/Bldg/Sub* DEG
FOGLIO *Sheet* 1
DI *Of* 1
SOSTITUISCE IL *Replaces dwg no.*
NOME FILE *File name* GRDT01149 .02.00-IPOD.dwg

Il sistema informatico prevede la firma elettronica pertanto l'indicazione delle strutture e dei nominativi delle persone associate certifica l'avvenuto controllo.
Pag. 1 di 1 GR DT 01149 rev. 02 Autorizzato - Livello di categorizzazione: Interno

Livello di Categorizzazione: Pubblico, Interno, Controllato, Ristretto - riproduzione vietata
Il presente elaborato è di proprietà di Sogin S.p.A. E' fatto divieto a chiunque di procedere, in qualsiasi modo e sotto qualsiasi forma, alla sua riproduzione, anche parziale, ovvero di divulgare a terzi qualsiasi informazione in merito, senza autorizzazione rilasciata per scritto da Sogin S.p.A.

Elaborato: GR DT 01149
Rev: 02
Stato: Autorizzato

N	File name	Data
1	DT2-ARCHITETTONICI.ctb	25/11/2019 11:50
2		
3		
Il sistema informatico prevede la firma elettronica pertanto l'indicazione delle strutture e dei nominativi delle persone associate certifica l'avvenuto controllo.