


PROSPETTO LONGITUDINALE


SCALA 1:250

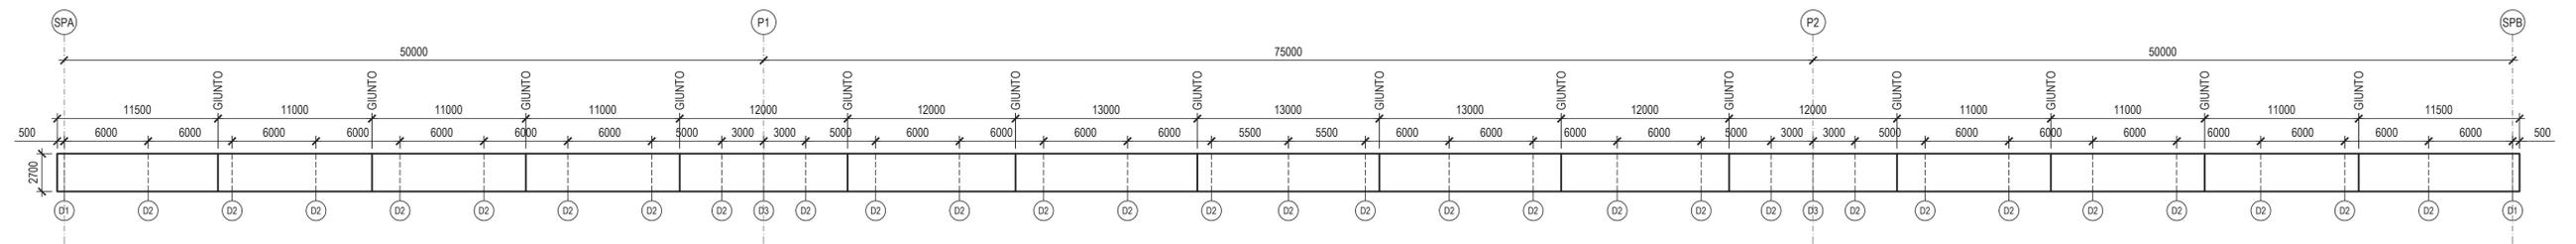

Tipo concio	Concio 1	Concio 2	Concio 3	Concio 4	Concio 5	Concio 6	Concio 7	Concio 8	Concio 7	Concio 6	Concio 5	Concio 4	Concio 3	Concio 2	Concio 1
Tipo concio strutturale	CS - 1	CS - 2	CS - 3	CS - 4	CS - 5	CS - 6	CS - 7	CS - 8	CS - 7	CS - 6	CS - 5	CS - 4	CS - 3	CS - 2	CS - 1
Lunghezza concio	11500	11000	11000	11000	12000	12000	12000	12000	12000	12000	12000	11000	11000	11000	11500


CARPENTERIA METALLICA IMPALCATO - PIANTA INFERIORE

SCALA 1:250

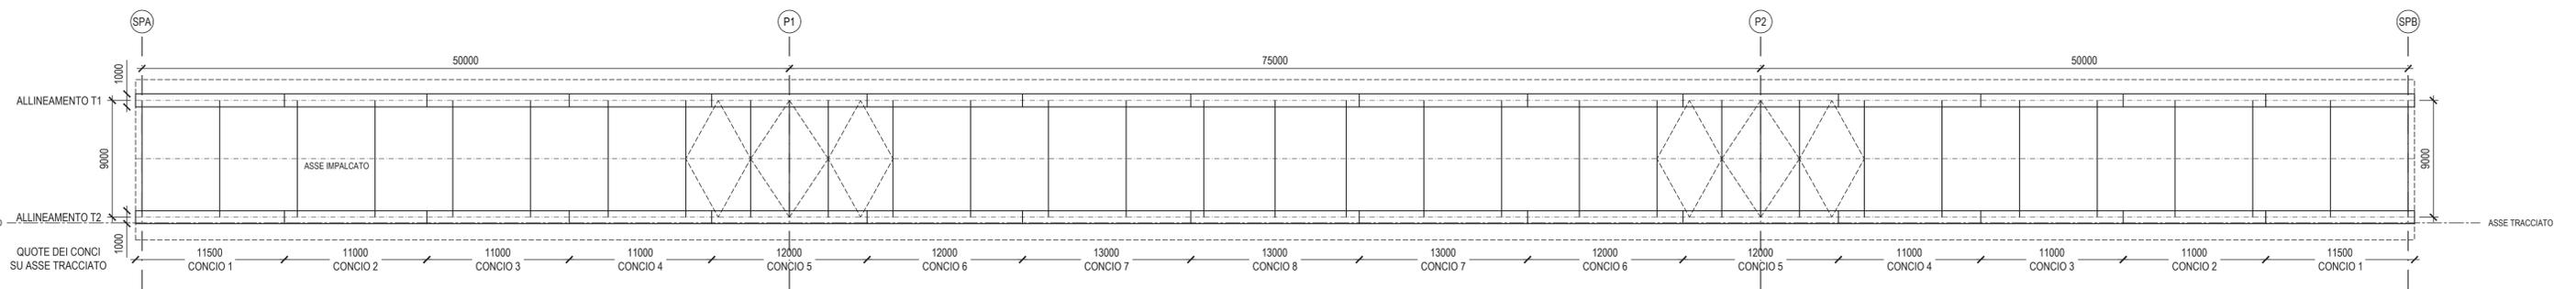

SEZIONE TRASVERSALE

SCALA 1:25

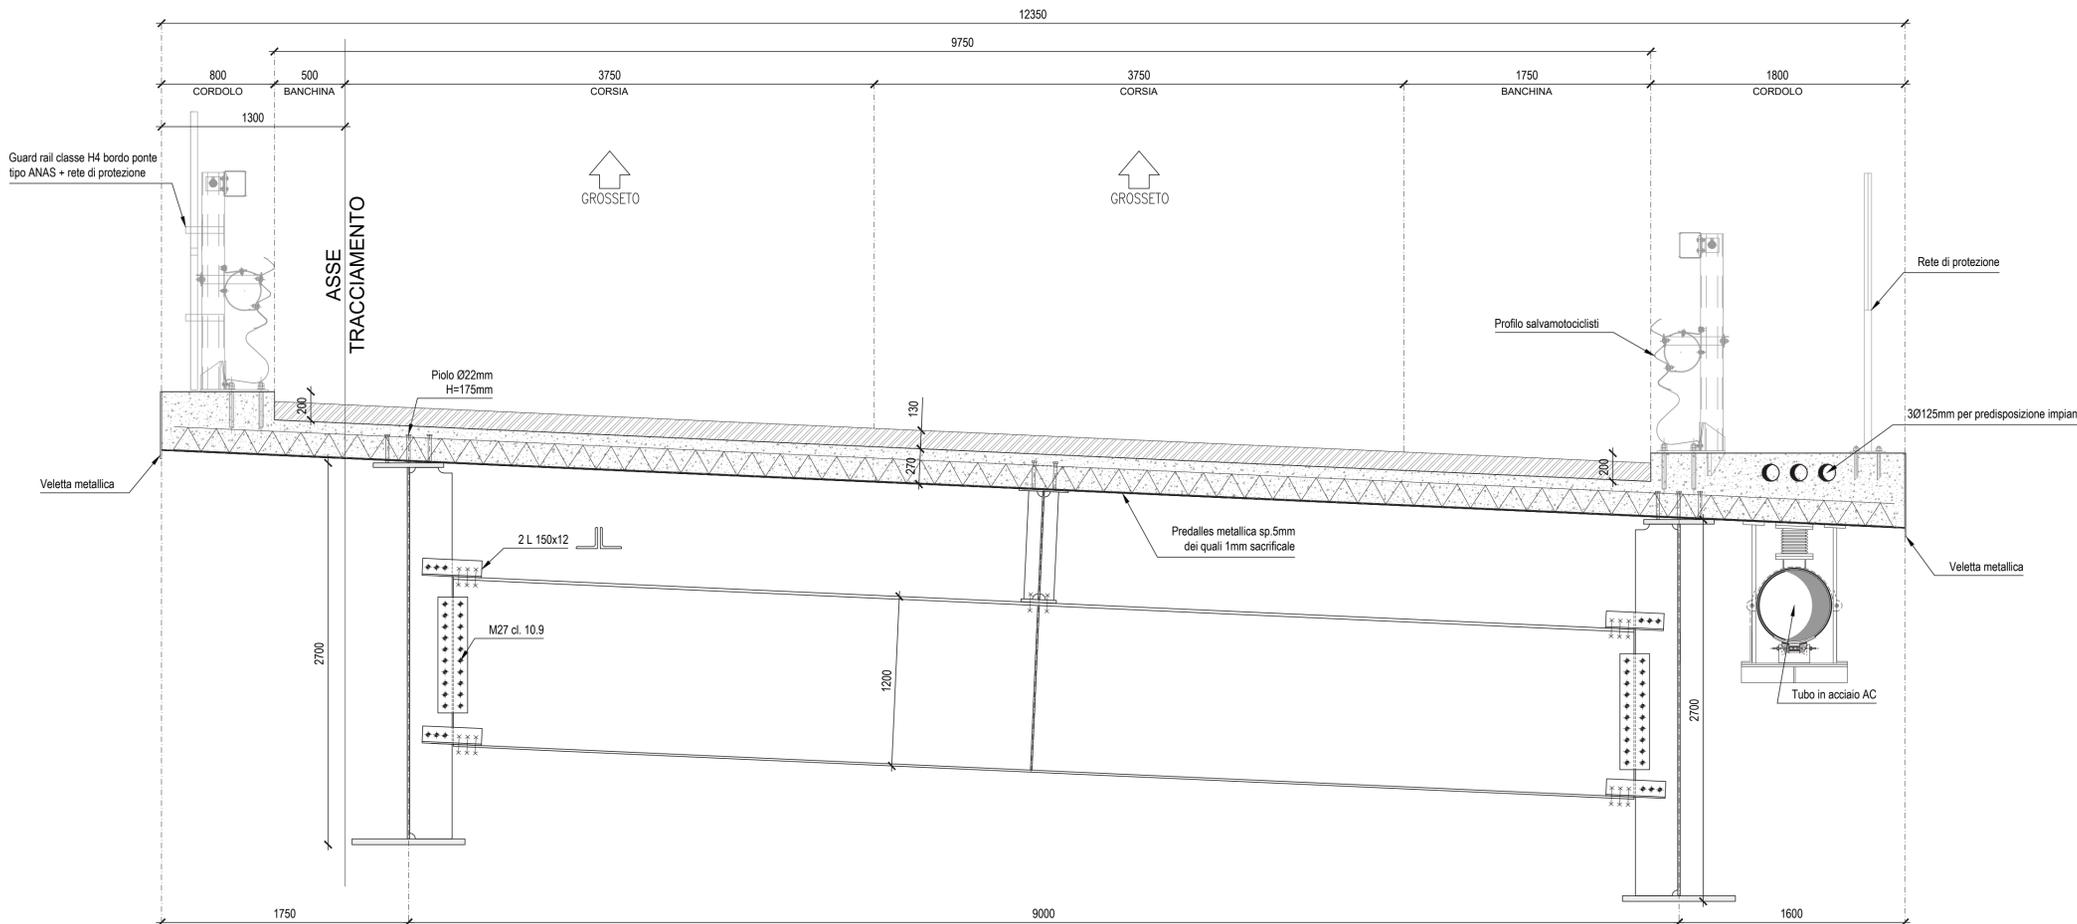



**ANAS SpA - Gruppo Ferrovie dello Stato Italiane**

Cap. Soc. € 2.269.892.000,00 - Iscr. R.E.A. 1024951 - P.IVA 02133681003 - C.F. 80208450587

Sede legale: Via Monzambano, 10 - 00185 Roma - Tel. 06 44461 - Fax 06 4456224

Struttura Territoriale: Viale dei Mille, 36 - 50131 Firenze - Tel. 055.56401 - Fax. 075.573497

Pec: anas.toscana@postacert.stradeanas.it

STRUTTURA TERRITORIALE TOSCANA

**ITINERARIO INTERNAZIONALE E78**

**S.G.C. GROSSETO - FANO**

Adeguamento a 4 Corsie nel Tratto Grosseto - Siena

(S.S. 223 "DI PAGANICO") dal Km 27+200 al Km 30+038 - Lotto 4

**PROGETTO ESECUTIVO**

cod. **FI13**

**PROGETTAZIONE:** MATILDI + PARTNERS

II R.U.P.:  
Dott. Ing. Raffaele Franco Carso

II DIRETTORE DEI LAVORI:  
Dott. Ing. Rosita Ambrosio

I DIRETTORI OPERATIVI:  
Dott. Ing. Antonio Bellopede  
Geom. Sergio Barra

IL GEOLOGO:  
Dott. Geol. Simone Santoro  
Ordine dei Geologi della Regione Toscana n° 1535

IL COORDINATORE PER LA SICUREZZA IN FASE DI PROGETTAZIONE:  
Dott. Ing. Filippo Pambianco  
Ordine degli Ingegneri della Prov. di Perugia n° A1373

IL COORDINATORE PER LA SICUREZZA IN FASE DI ESECUZIONE:  
Geom. Maurizio Guiso

IL GRUPPO DI PROGETTAZIONE DI PROGETTO ESECUTIVO:  
MANDATARIA:

II DIRETTORE DI CANTIERE:  
Dott. Ing. Federico Sferra

IMPRESA ESECUTRICE:  
ATITINERA - MONACO S.p.A.

II PROGETTISTA DEL PROGETTO DI VARIANTE:  
Matildi + Partners  
Studio associato di ingegneria civile Prof. Ing. Giuseppe Matildi e Ing. Carlo Vittorio Matildi - vicolo Sant'Arcangelo 2, 40123 Bologna

INGEGNERE  
CARLO VITTORIO MATILDI  
N° 6457/A

INGEGNERE  
GIUSEPPE MATILDI  
N° 3589/A

**MATILDI + PARTNERS**

**PROGETTO DI VARIANTE AI SENSI DELL'Art.169 D.lgs 163/2006 e s.m.i.**

**VI04 - VIADOTTO SAN LORENZO ASSE SINISTRO**

**Carpenteria metallica - pianta e sezione corrente di impalcato**

CODICE PROGETTO		NOME FILE		REVISIONE	SCALA:
PROGETTO	LV. PROG.	N. PROG.	P00VI04STRPP02A.dwg		
<b>L0702B</b>	<b>E</b>	<b>1701</b>	<b>P00VI04STRPP02</b>	<b>A</b>	1:250/1:25
REV.	DESCRIZIONE	DATA	REDATTO	VERIFICATO	APPROVATO
A	Emissione	Giugno 2021	A.Bertoncelli	C.Matildi	G.Matildi