


AREE E SITI NON IDONEI
scala 1:25.000

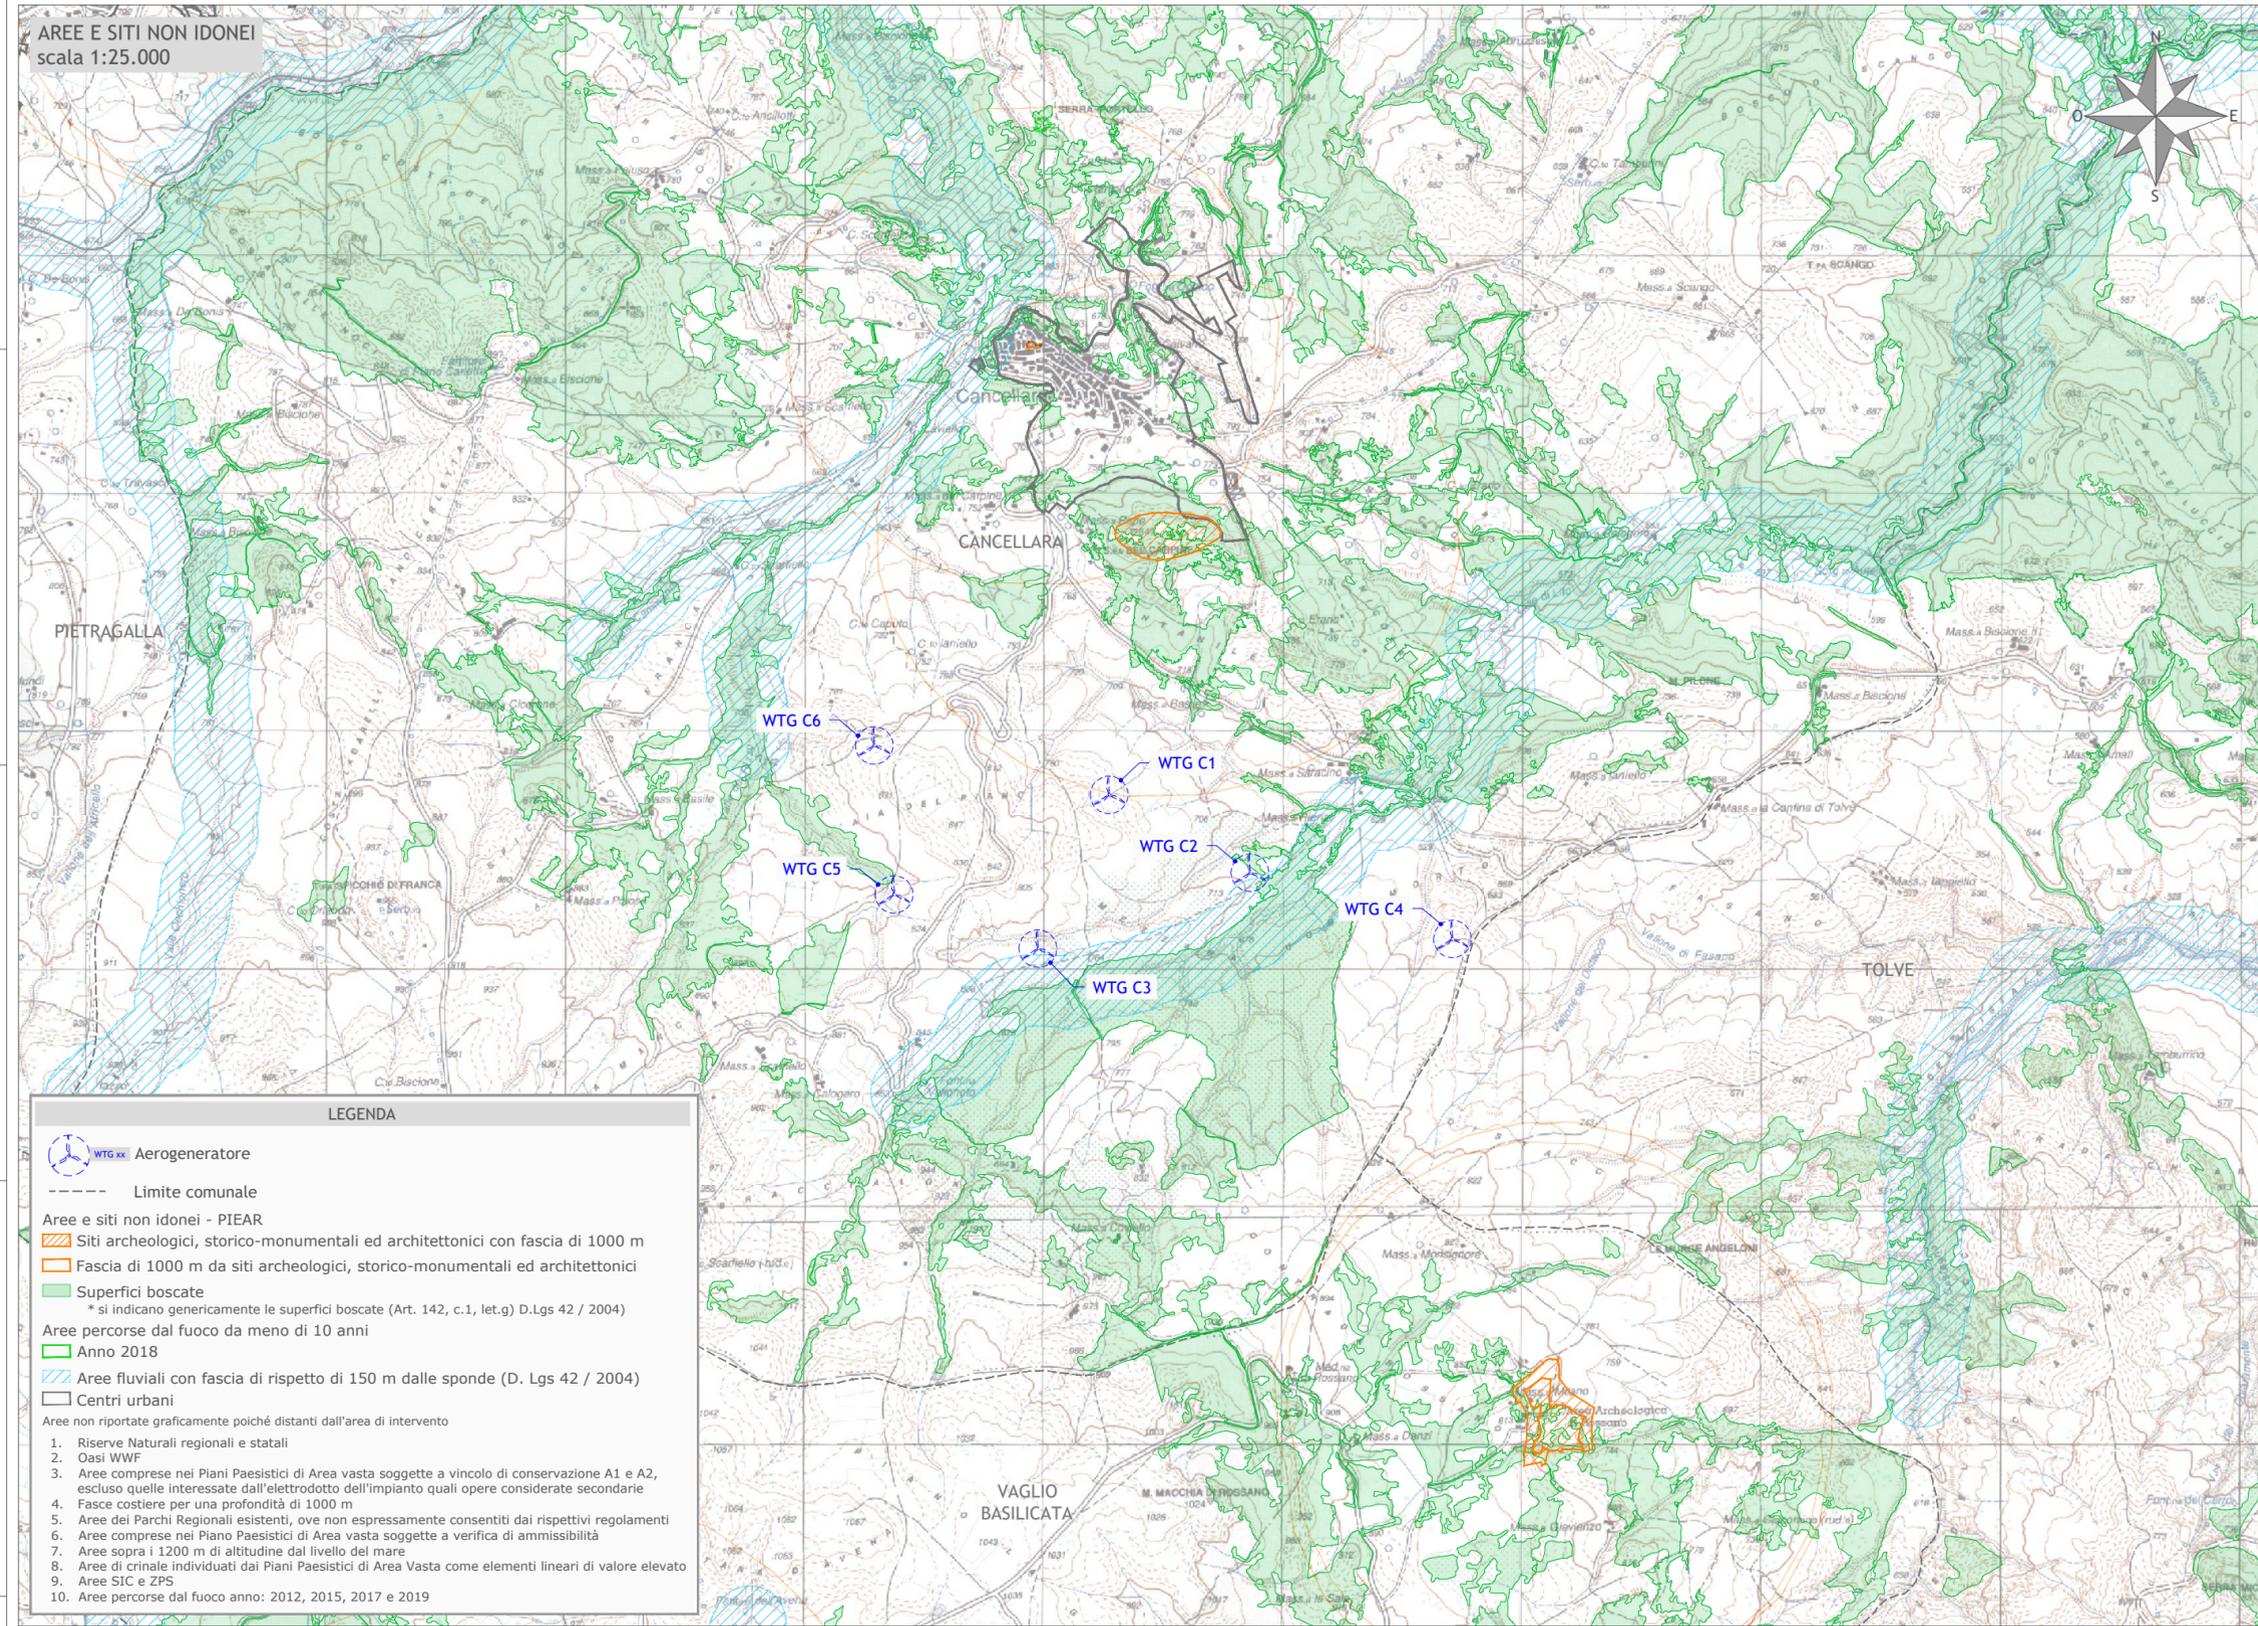

LEGENDA

- Aerogeneratore
- Limite comunale
- Aree e siti non idonei - PIEAR
 - Siti archeologici, storico-monumentali ed architettonici con fascia di 1000 m
 - Fascia di 1000 m da siti archeologici, storico-monumentali ed architettonici
 - Superfici boscate
* si indicano genericamente le superfici boscate (Art. 142, c.1, let.g) D.Lgs 42 / 2004)
- Aree percorse dal fuoco da meno di 10 anni
 - Anno 2018
 - Aree fluviali con fascia di rispetto di 150 m dalle sponde (D. Lgs 42 / 2004)
 - Centri urbani
- Aree non riportate graficamente poiché distanti dall'area di intervento
 1. Riserve Naturali regionali e statali
 2. Oasi WWF
 3. Aree comprese nei Piani Paesistici di Area vasta soggette a vincolo di conservazione A1 e A2, escluso quelle interessate dall'elettrodotto dell'impianto quali opere considerate secondarie
 4. Fascia costiera per una profondità di 1000 m
 5. Aree dei Parchi Regionali esistenti, ove non espressamente consentiti dai rispettivi regolamenti
 6. Aree comprese nei Piani Paesistici di Area vasta soggette a verifica di ammissibilità
 7. Aree sopra i 1200 m di altitudine dal livello del mare
 8. Aree di crinale individuati dai Piani Paesistici di Area Vasta come elementi lineari di valore elevato
 9. Aree SIC e ZPS
 10. Aree percorse dal fuoco anno: 2012, 2015, 2017 e 2019



Regione Basilicata
Provincia di Potenza
Comuni di Cancellara e Vaglio Basilicata



Impianto per la produzione di energia elettrica da fonte eolica avente potenza di connessione pari a 37,2 MW e relative opere connesse denominato "Vento del Carpine" sito nei Comuni di Cancellara e Vaglio Basilicata (PZ)

Titolo
CARTA DEI VINCOLI - ANALISI DI COMPATIBILITA' PIEAR
AREE E SITI NON IDONEI

Scala	Formato Stampa	Numero documento
1:25.000	A3+	Commissa
	Foglio	Fase
	1 di 1	D
		Tipo doc.
		D
		Progr. doc.
		0150
		Rev.
		01

Proponente

FRI-EL

FRI-EL S.p.A.
Piazza della Rotonda 2
00186 Roma (RM)
fri-elspa@legalmail.it
P. Iva 01652230218
Cod. Fisc. 07321020153

PROGETTO DEFINITIVO

Elaborato

A.16.a.4.1.

Progettazione

PROGETTO ENERGIA

PROGETTO ENERGIA S.R.L.
Via Serra 6 83031 Ariano Irpino (AV)
Tel. +39 0825 891318
www.progettoenergia.biz - info@progettoenergia.biz

SERVIZI DI INGEGNERIA INTEGRATI
INTEGRATED ENGINEERING SERVICES

Progettista

ING. MASSIMO LO RUSSO
ISCRITTO ALL'ALBO PROFESSIONALE
COL N. 1555
ON 11/12/2011



Sul presente elaborato sussiste il DIRITTO DI PROPRIETA'. Qualsiasi utilizzo non preventivamente autorizzato sarà perseguito ai sensi della normativa vigente.

Rev.	Data	Descrizione revisione	Redatto	Controllato	Approvato
00	28.06.2021	EMISSIONE	S. P. IACOVIELLO	A. FIORENTINO	M. LO RUSSO
01	15.07.2021	EMISSIONE PER AUTORIZZAZIONE	S. P. IACOVIELLO	A. FIORENTINO	M. LO RUSSO