




FOGLIO 9

FOGLIO 35

FOGLIO 37

QUADRO D'UNIONE COMUNALE

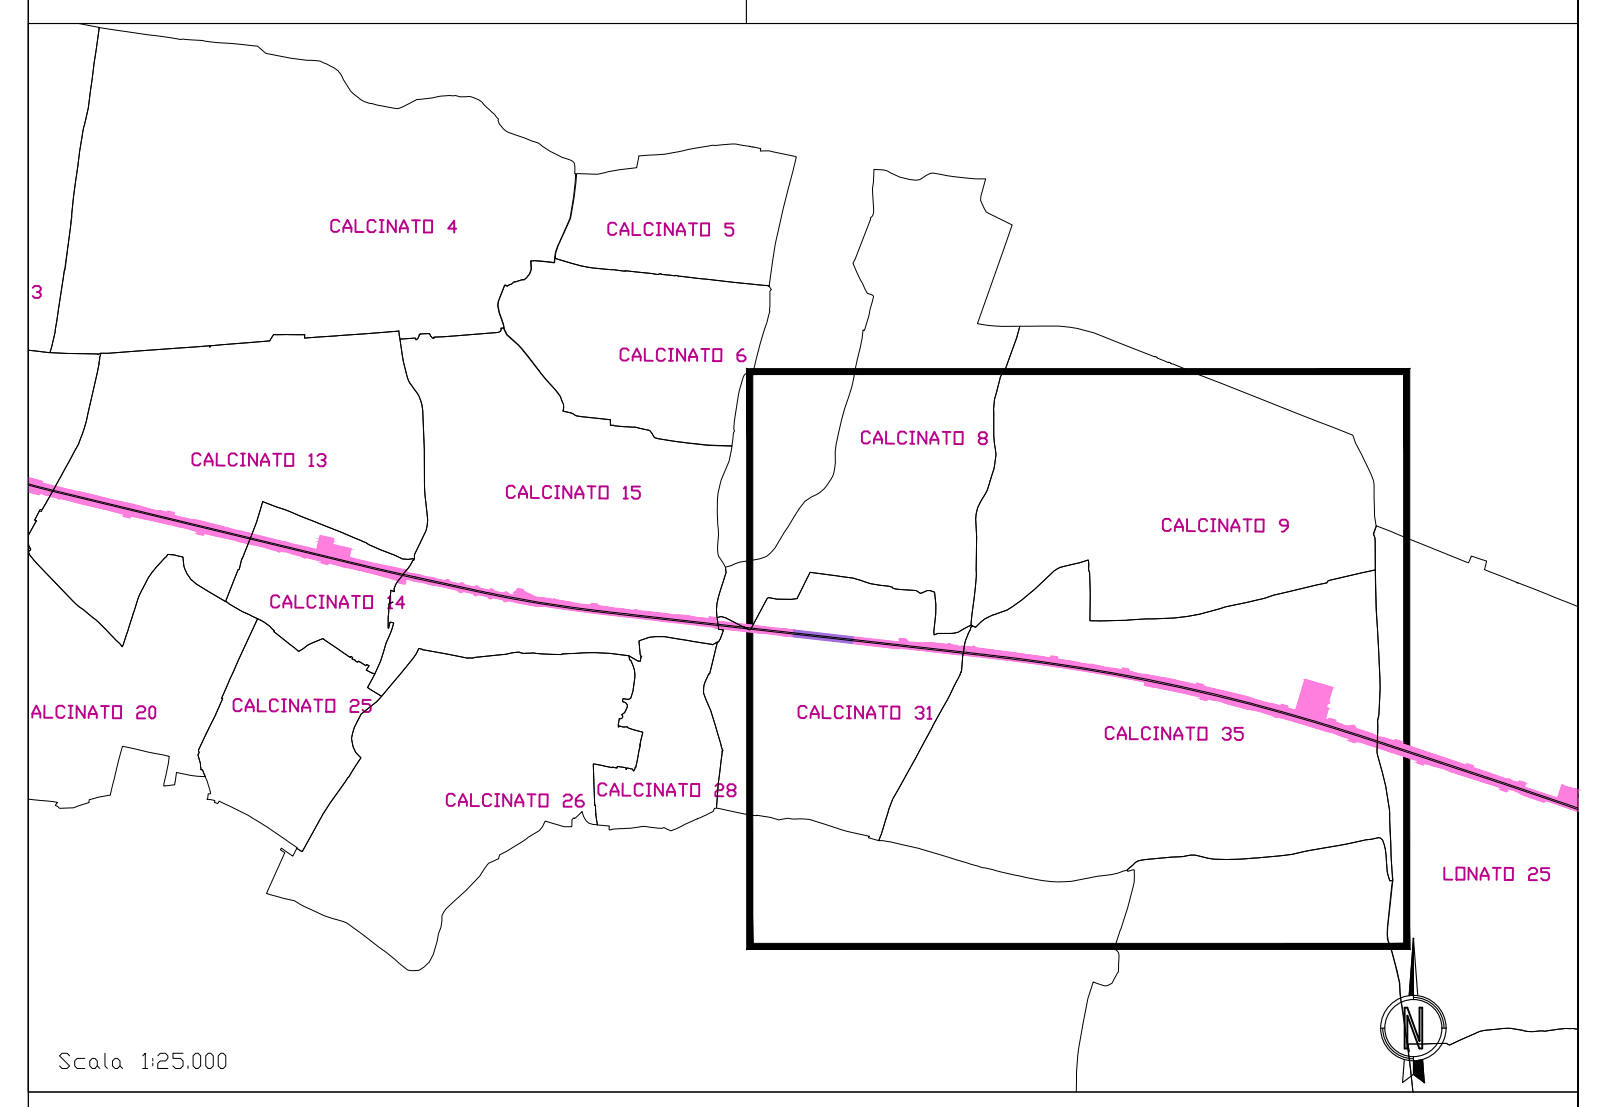

Scala 1:25.000

**SIMBOLOGIA CATASTALE**

	Particella catastale		Viabilità interpodere
	Strada pubblica		Fossi e/o rii
	Acqua pubblica		Confine di Foglio catastale

**SIMBOLOGIA DEL PIANO PARTICELLARE**

GRUPPO	DESCRIZIONE	
ESISTENTE		Attuale sede ferroviaria
		Strade pubbliche
		Corsi d'acqua
Variante ex art. 169 comma 4 per P.U.		SERVITU' - Pubblici servizi
		Aree da occuparsi in via provvisoria ai sensi dell'art. 49 del D.P.R. 8 giugno 2001 n. 327

ALTRIO	DESCRIZIONE
	Aree in esproprio già oggetto di dichiarazione di PU E/O di altra variante ex art. 169 comma 4 e 5
	Aree in asservimento per PP.SS. già oggetto di dichiarazione di PU E/O di altra variante ex art. 169 comma 4 e 5

COMMITTENTE:

ALTA SORVEGLIANZA:

GENERAL CONTRACTOR:

**INFRASTRUTTURE FERROVIARIE STRATEGICHE DEFINITE DALLA LEGGE OBIETTIVO N. 443/01**  
**LINEA A.V. /A.C. TORINO - VENEZIA Tratta MILANO - VERONA**  
**Lotto funzionale Brescia-Verona**  
**PROGETTO ESECUTIVO**

PIANO PARTICELLARE DI ESPROPRIO

VARIANTI EX ART. 169

COMUNE DI CALCINATO TAV. 2 DI 2

ALTA SORVEGLIANZA

Verificato	Data	Approvato	Data

COMMESSA LOTTO FASE ENTE TIPO DOC. OPERA/DISCIPLINA PROG. REV. SCALA

INOR 11 E E2 BD AQ1001 005 1 1:2000

PROGETTAZIONE	GENERAL CONTRACTOR	Autorizzata/Date						
Rev.	Data	Descrizione	Rev.	Data	Verificato	Data	Approvato	Data
0	15/03/21	Emersione per P.U. comma 4 art. 169 (Dgs. 18/03/20)	0	15/03/21				
1	08/04/21	Emersione dopo situazione #	1	08/04/21				

SAPEM S.p.A. COMM. 032121 ADOZIONE11569 [Data: 08/04/2021] [Doc. N. INR11E2B0AC10010051]

Scalatura di foglio: 1