Attraversamento interrato della linea ferroviaria Milano-Venezia in sottopasso al km 137+288,877
con n. 2 tubi di P.V.C./Fe di cui 1 contenente n. 1 cavo elettrico MT a 20 kV e uno n. 1 cavo elettrico BT a 0,4 kV, nei comuni di Sona e Sommacampagna(VR).

PAG. 1/6

Unità Responsabile Progettazione
ZONA DI VERONA
Il Responsabile
Luca Alfonsi

LEGENDA
- LINEA MT INTERRATA IN PROGETTO
- LINEA BT INTERRATA E POZZETTO IN PROGETTO
- PTP ESISTENTE
- LINEA MT AEREA E SOSTEGNI ESISTENTI
- CABINA MT/BT IN PROGETTO

e-distribuzione
Infrastrutture e Reti Italia
Area Nord
Zona Verona/Vicenza
UOR Bussolengo

Scala: C.I.
Data: 10/10/2019
Disegno n°: -

" LMT 20 kV Sona da C.P. Peschiera - Costruzione nuovo tratto in cavo interrato per allacciamento nuova cabina Cantiere Cepav Due Sommacampagna, da linea MT aerea esistente, nei comuni di Sona e Sommacampagna (VR)".

Pratica n°(Ardesia)	Tratto n°	Progetto: Tecnico Progettista	Progetto: Disegnatore	Verificato: Ref PL Centro Progettazione	Approvato: Resp SVR PL	Autorizzazioni: Gestore Pratica Autorizzativa
-	-	Tortella Marco	Levratti Srl	Peroni Fabio	Alfonsi Luca	Piccoli Antonella

SEZIONE TIPO IN SOTTOPASSO FERROVIARIO

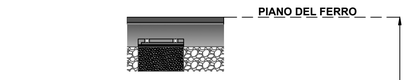

SCAVO E POSA SU STRADA ASFALTATA

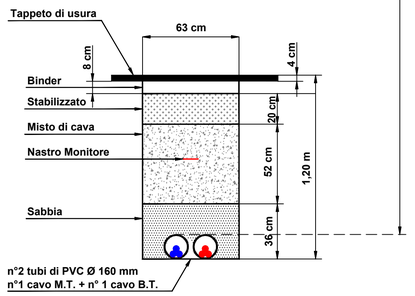

SCALA 1:20

PAG. 4/6

A — A'

LINEA FERROVIARIA MILANO-VENEZIA , SOTTOPASSO AL km 137+288,877

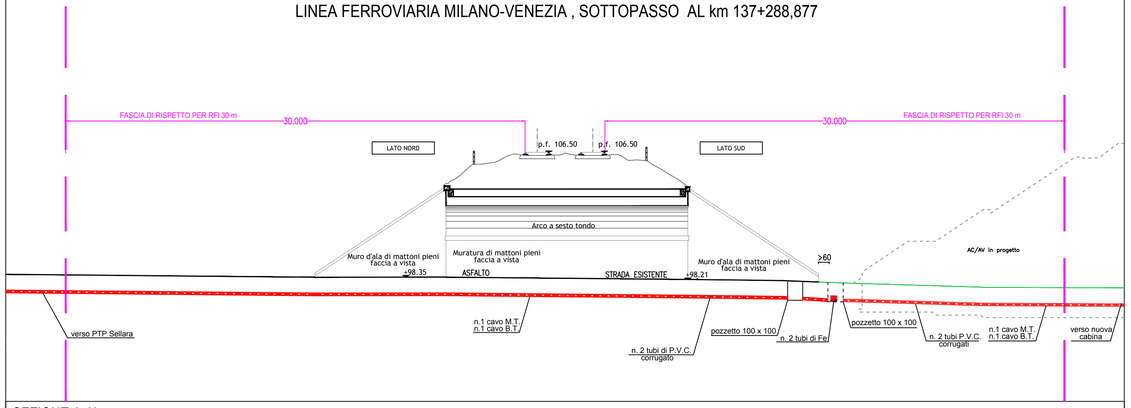

SEZIONE A-A'
Attraversamento LINEA FERROVIARIA MILANO-VENEZIA IN SOTTOPASSO AL km 137+288,877
Scala 1:200

B — B'

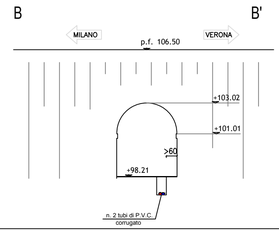

SEZIONE B-B'
Attraversamento LINEA FERROVIARIA MILANO-VENEZIA IN SOTTOPASSO AL km 137+288,877
Scala 1:200

PAG. 5/6

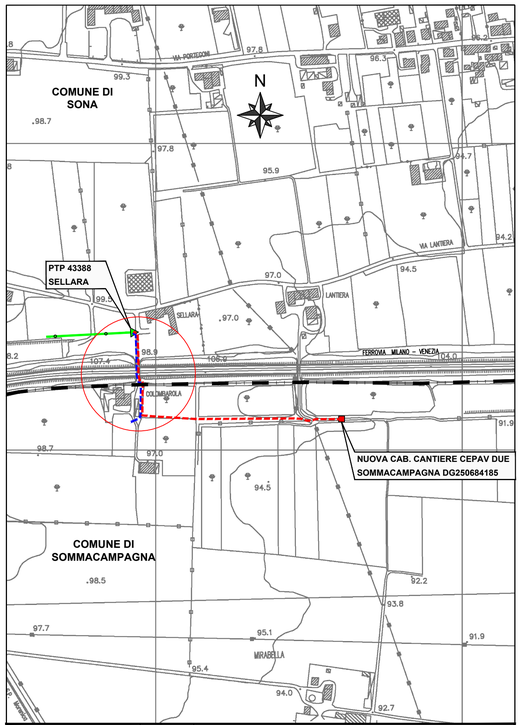

e-distribuzione
Infrastrutture e Reti Italia
Area Nord
Zona Verona/Vicenza
UOR Bussolengo

Scala: 1:5000
Data: 10/10/2019
Disegno n°: -

Corografia 1: 5.000
CARTA TECNICA REGIONALE N° 123154 SONA
CARTA TECNICA REGIONALE N° 123153 SOMMACAMPAGNA

PAG. 2/6

Pratica n°(Ardesia)	Tratto n°	Progetto: Tecnico Progettista	Progetto: Disegnatore	Verificato: Ref PL Centro Progettazione	Approvato: Resp SVR PL	Autorizzazioni: Gestore Pratica Autorizzativa
-	-	Tortella Marco	Levratti Srl	Peroni Fabio	Alfonsi Luca	Piccoli Antonella

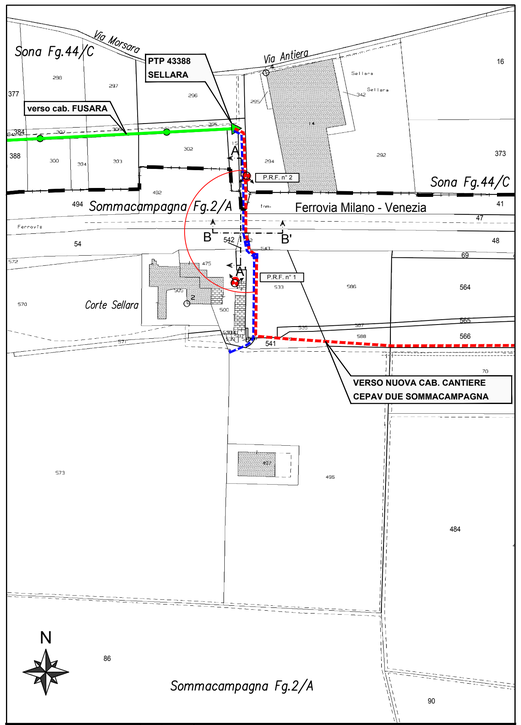

e-distribuzione
Infrastrutture e Reti Italia
Area Nord
Zona Verona/Vicenza
UOR Bussolengo

Scala: 1:2000
Data: 10/10/2019
Disegno n°: -

Planimetria scala 1:2000
Comune di Sona (VR) Foglio catastale n.44/C
Comune di Sommacampagna Foglio catastale n.2/A

PAG. 3/6

Pratica n°(Ardesia)	Tratto n°	Progetto: Tecnico Progettista	Progetto: Disegnatore	Verificato: Ref PL Centro Progettazione	Approvato: Resp SVR PL	Autorizzazioni: Gestore Pratica Autorizzativa
-	-	Tortella Marco	Levratti Srl	Peroni Fabio	Alfonsi Luca	Piccoli Antonella

P.R.F. n° 1

P.R.F. n° 2

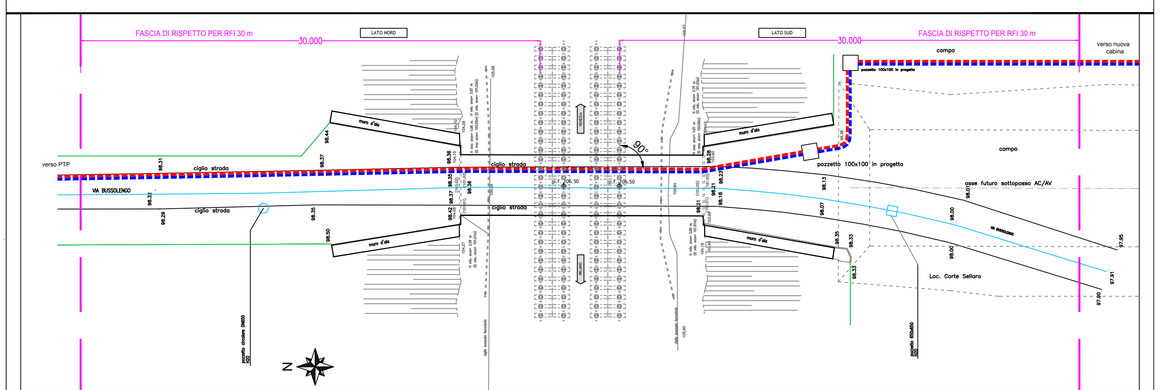

PLANIMETRIA - Attraversamento LINEA FERROVIARIA MILANO VENEZIA IN SOTTOPASSO AL km 137+288,877
Scala 1:200

PAG. 6/6