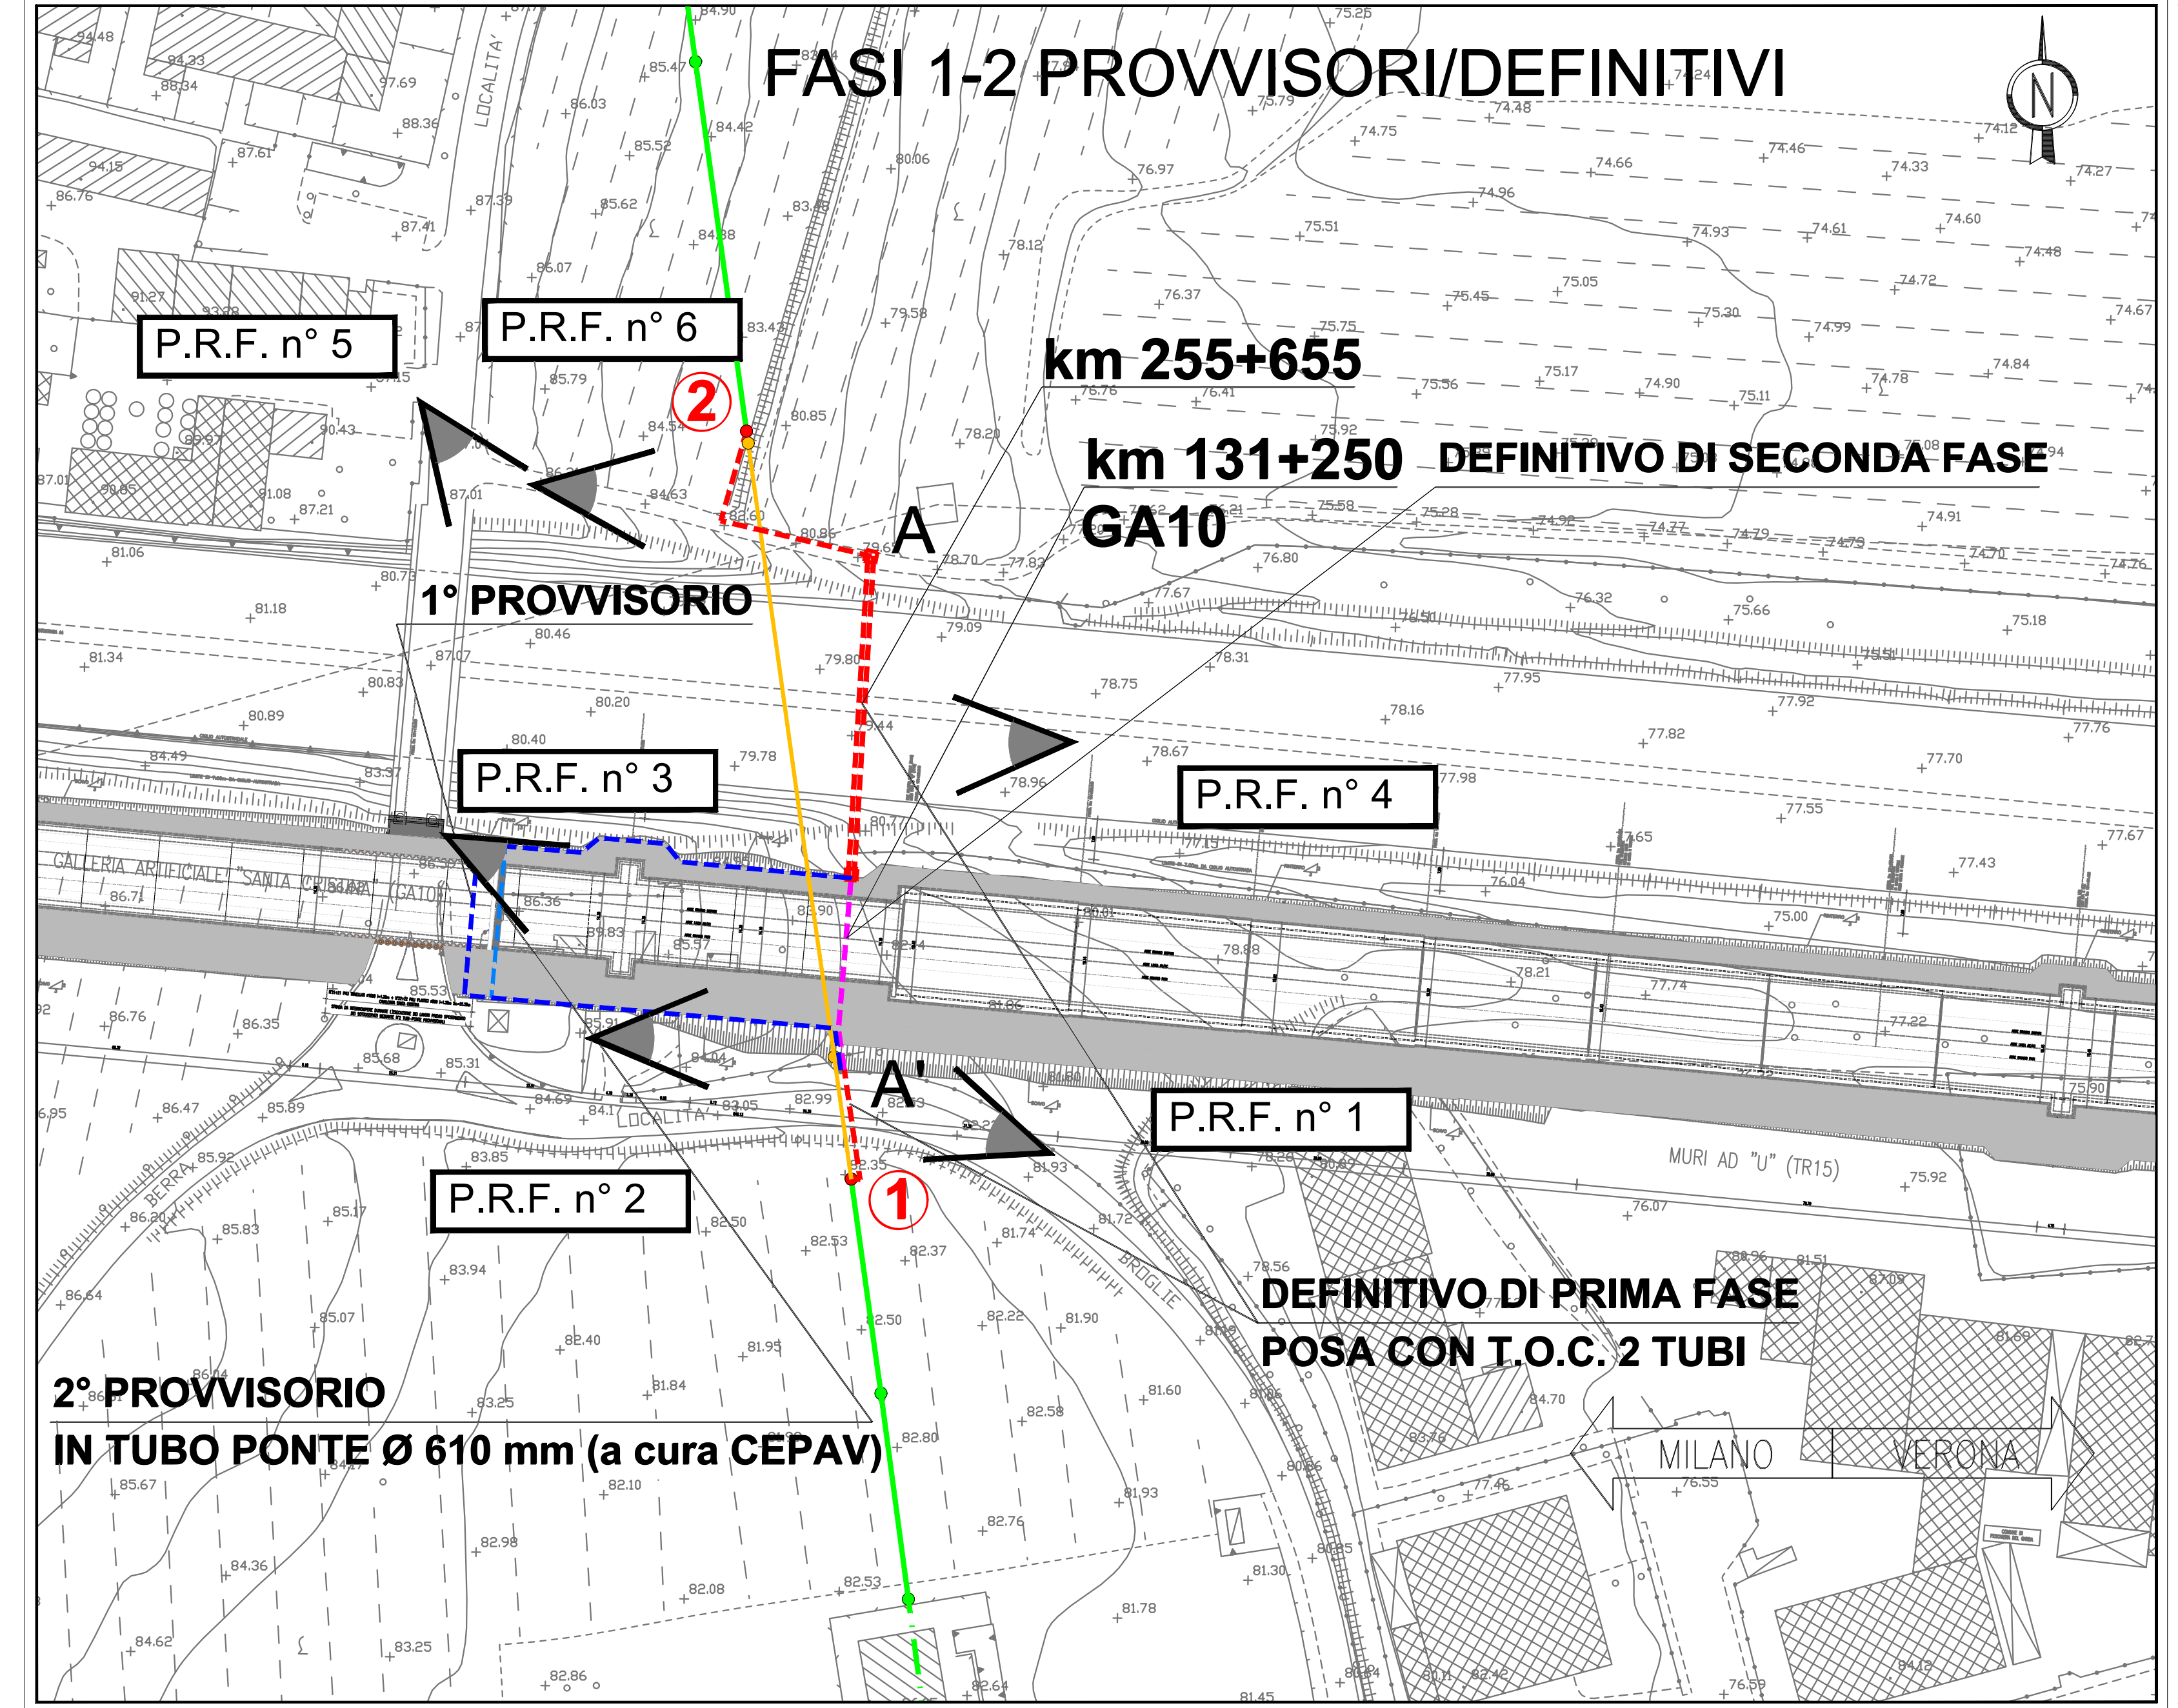

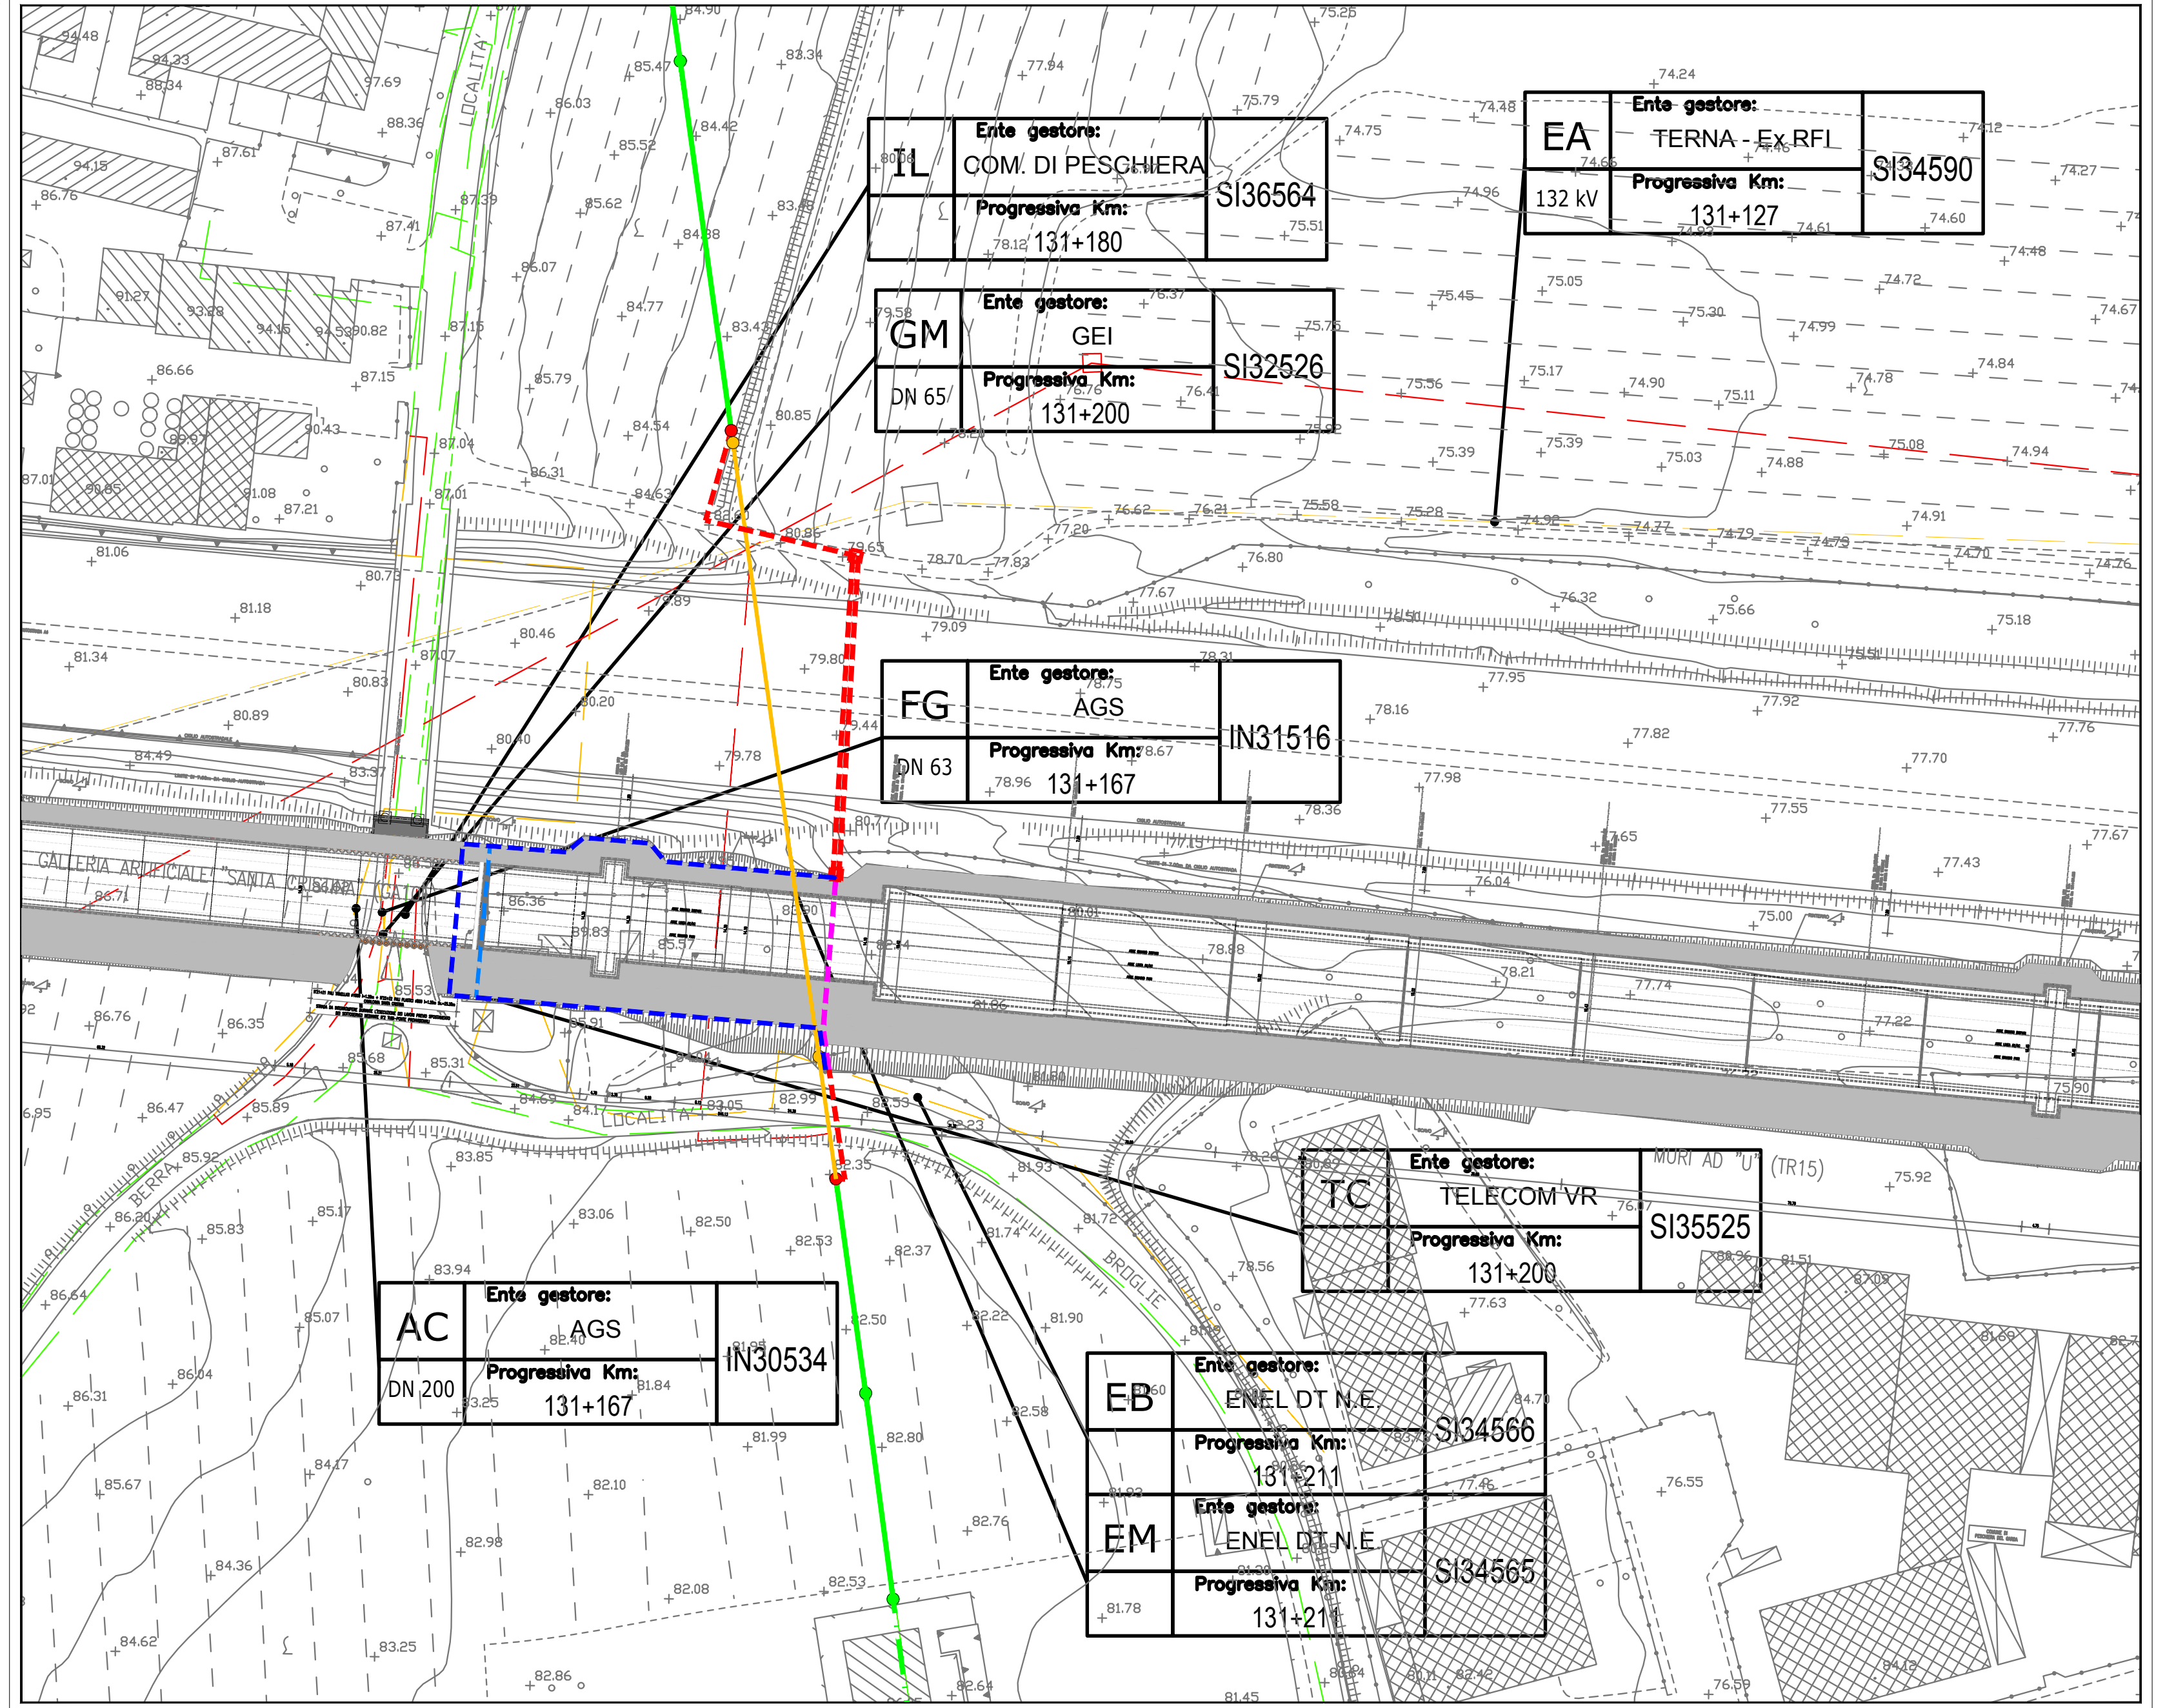
IL | Ente gestore: COM. DI PESCHIERA | Progressiva Km: 131+180 | SI36564
GM | DN 65 | Ente gestore: GEI | Progressiva Km: 131+200 | SI32526
EA | 132 kV | Ente gestore: TERNA - Ex RFI | Progressiva Km: 131+127 | SI34590
FG | DN 63 | Ente gestore: AGS | Progressiva Km: 131+167 | IN31516
TC | Ente gestore: TELECOM VR | Progressiva Km: 131+200 | SI35525
AC | DN 200 | Ente gestore: AGS | Progressiva Km: 131+167 | IN30534
EB | Ente gestore: ENEL DT N.E. | Progressiva Km: 131+211 | SI34566
EM | Ente gestore: ENEL DT N.E. | Progressiva Km: 131+211 | SI34565
GALLERIA ARTIFICIALE "SANTA CRISTINA"
MURI AD "U" (TR15)
VERONA

PARTICOLARE PICCHETTI 1 e 2

di lamiera poligonale Fe 12/H/24, armamento di amarro e fondazione interrata

Picchetto n° 1

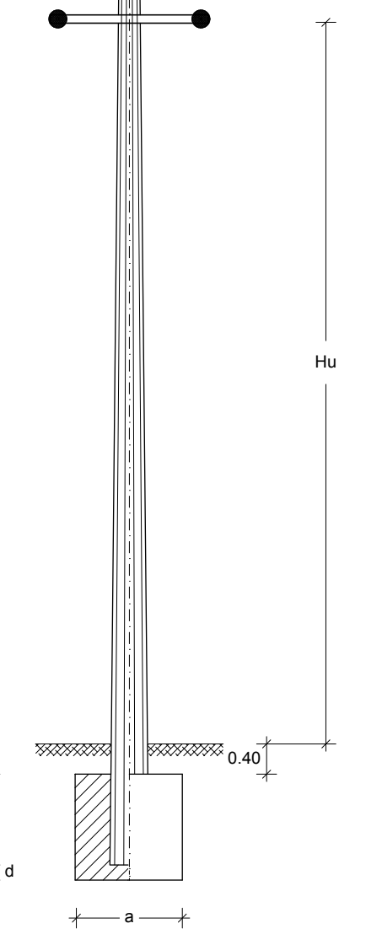

Picchetto n°	PALO				FONDAZIONE					
								M1	M2	M3
	H	Hu	h	Dm in testa	c	d	i	a	a	a
								Tipo "normale"		
1 - 2	12.00	9.30	1.20	0.30	1.50	0.30	0.40	2.60	-	-

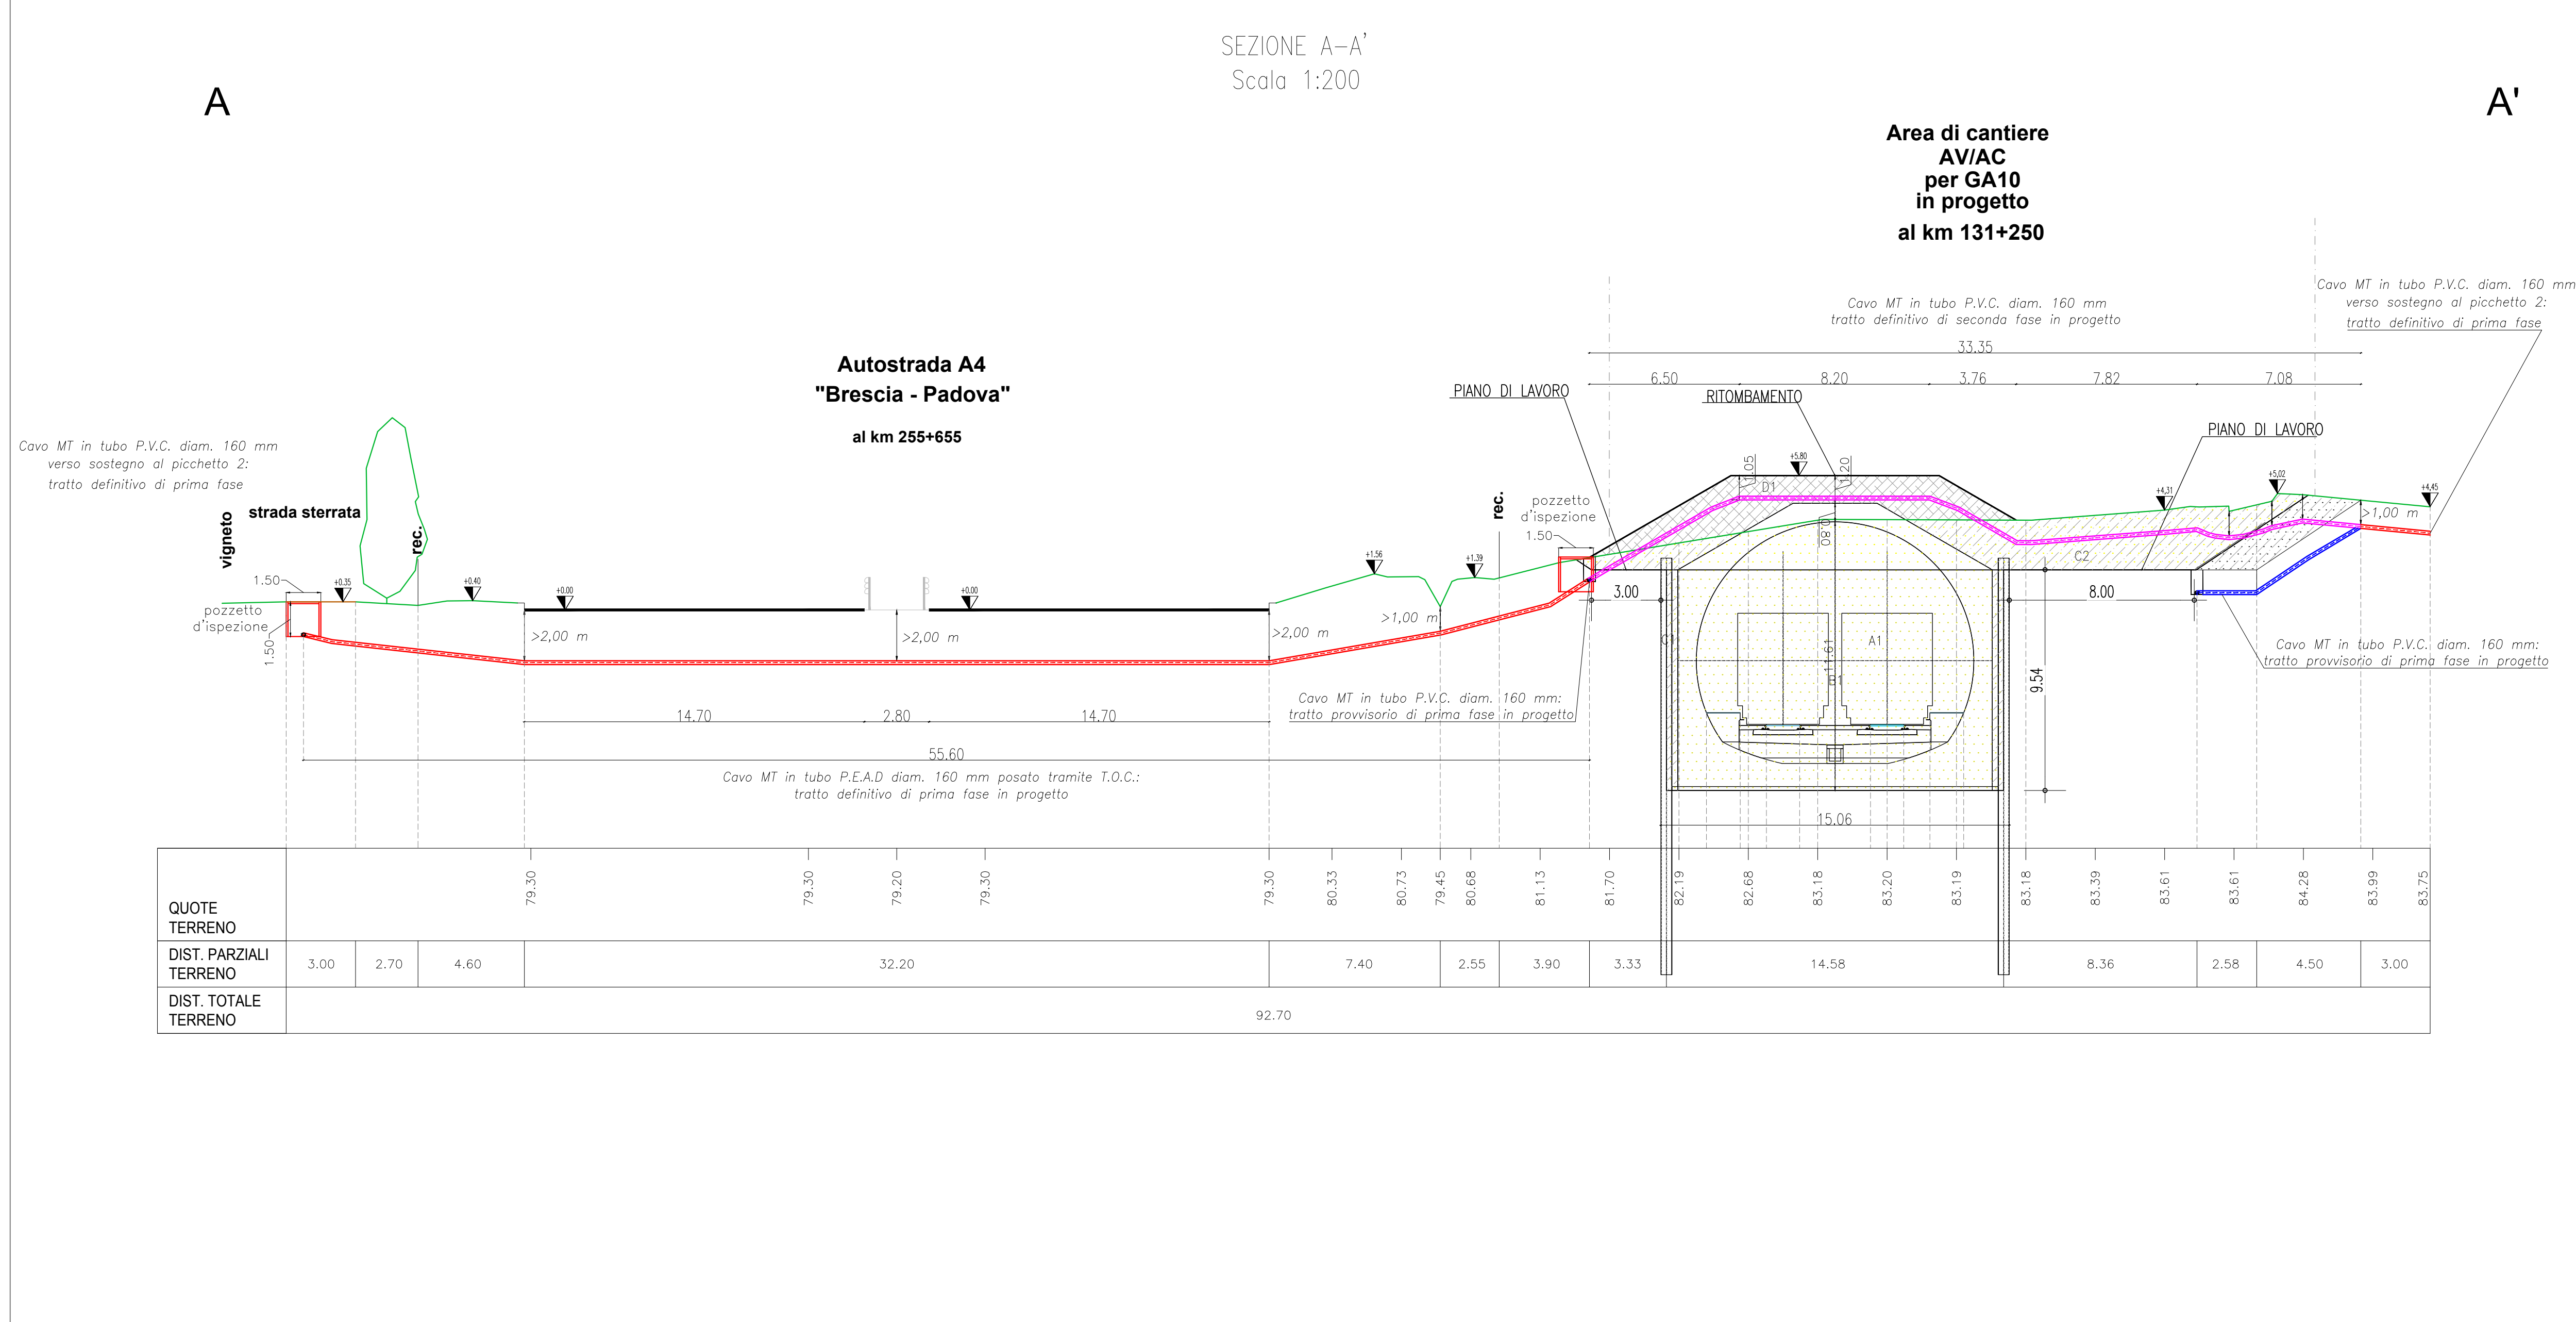

SEZIONE TIPO DI SCAVO E POSA SU TERRENO VEGETALE

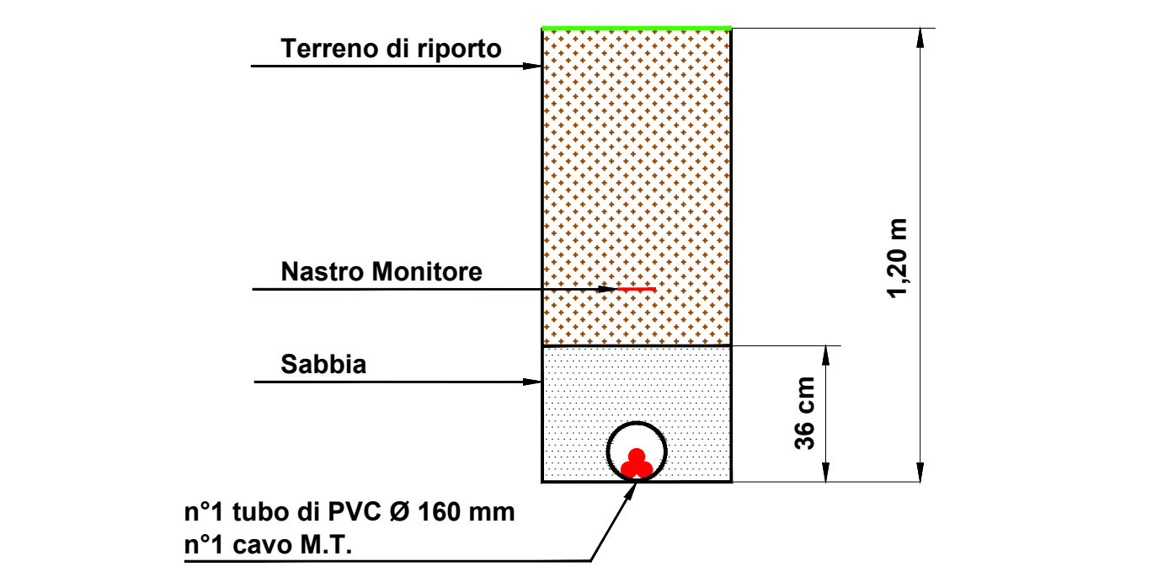

SCALA 1:20

SEZIONE TIPO DI SCAVO E POSA SU STRADA STERRATA / ASFALTATA

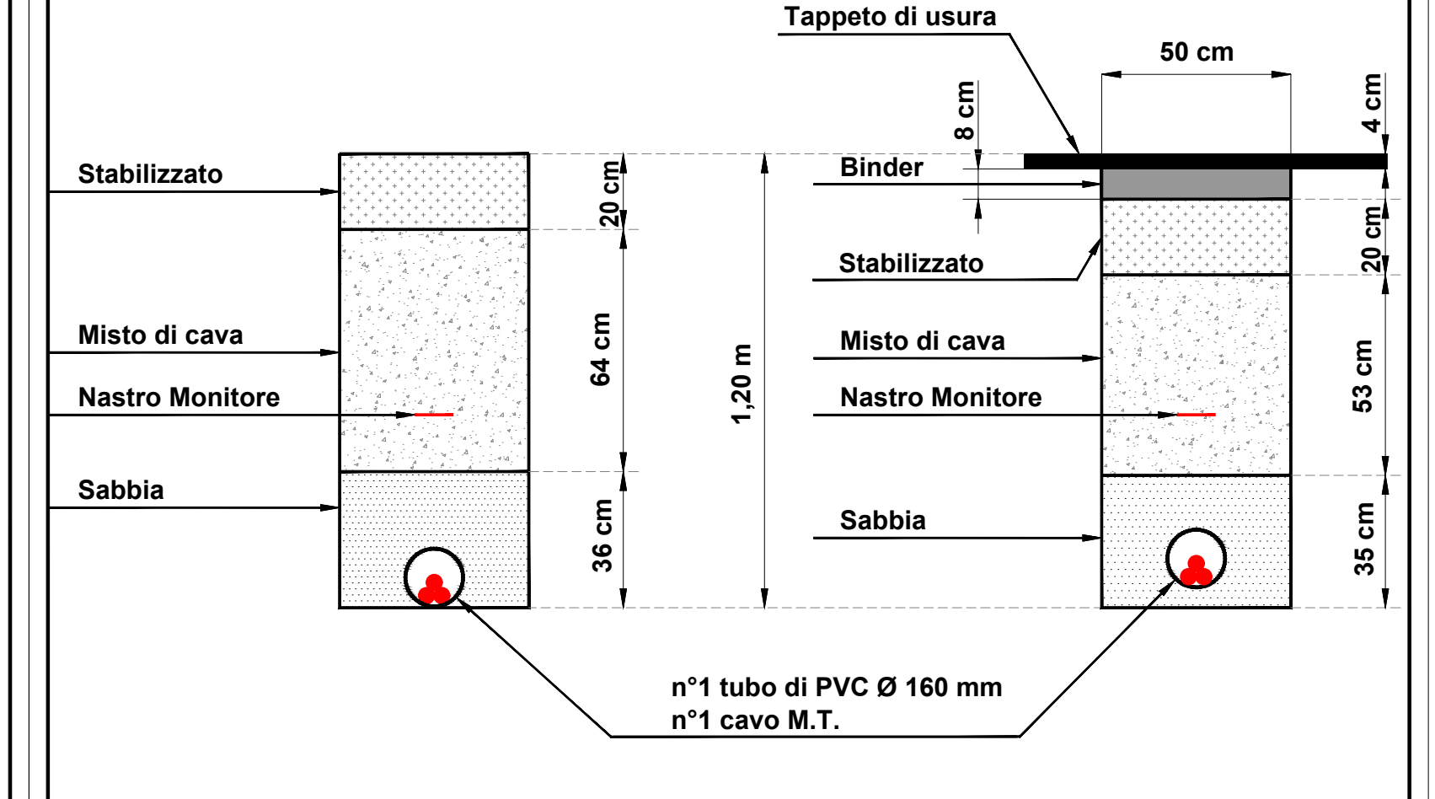

SCALA 1:20

SEZIONE TIPO DI POSA SOTTO STRADA ASFALTATA COL METODO T.O.C.

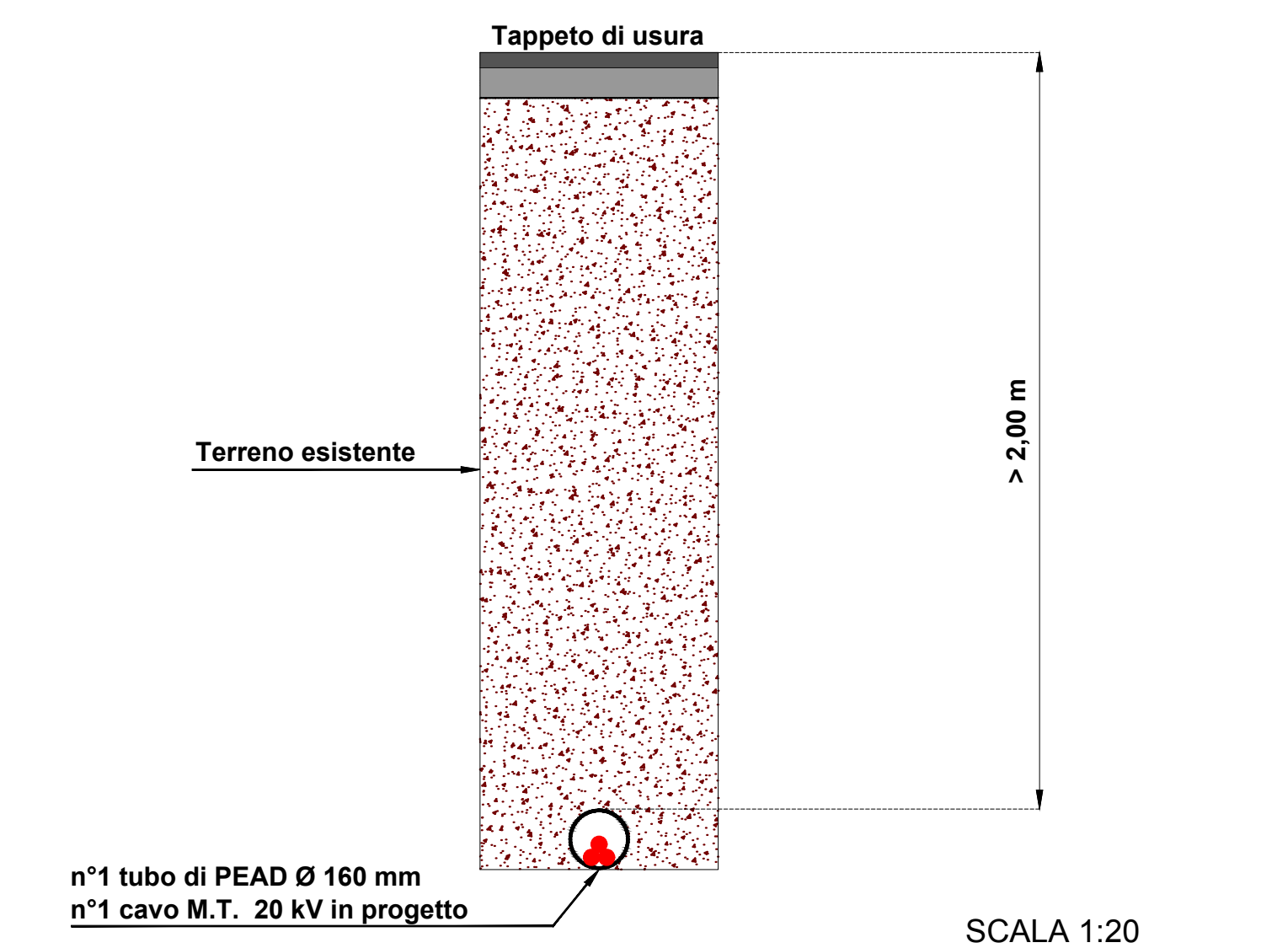

SCALA 1:20

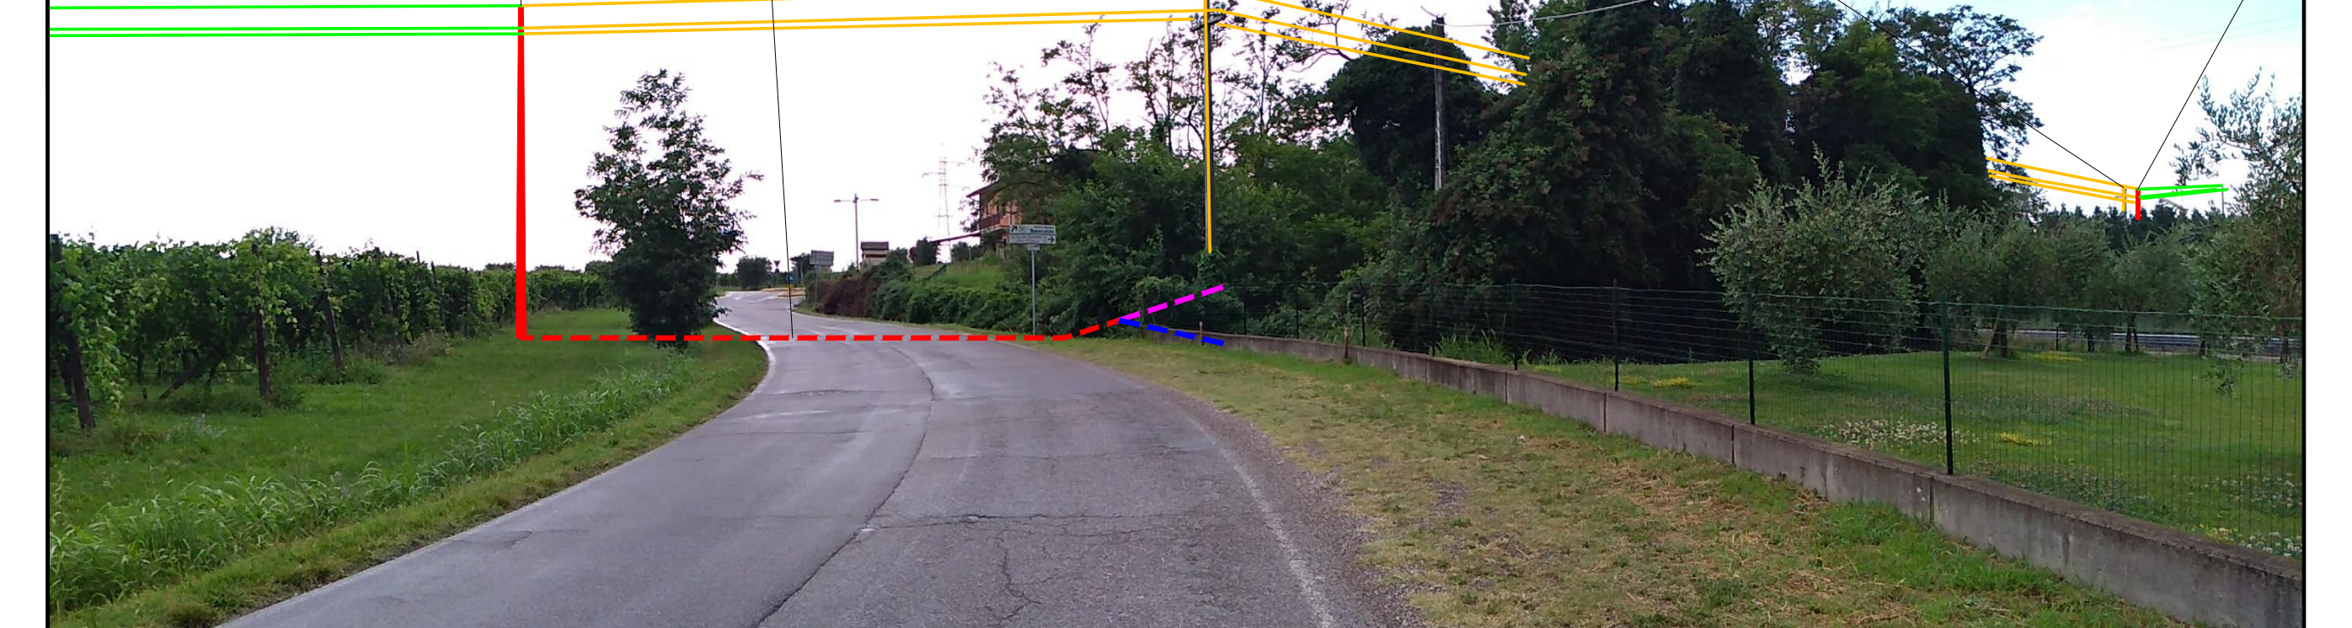
Sostegno in progetto al picch. n. 1
Linea MT in cavo interrato in progetto del tratto definitivo di prima fase
Linea MT da demolire
Sostegno in progetto al picch. n. 2

DOCUMENTAZIONE FOTOGRAFICA: P.R.F. n° 01

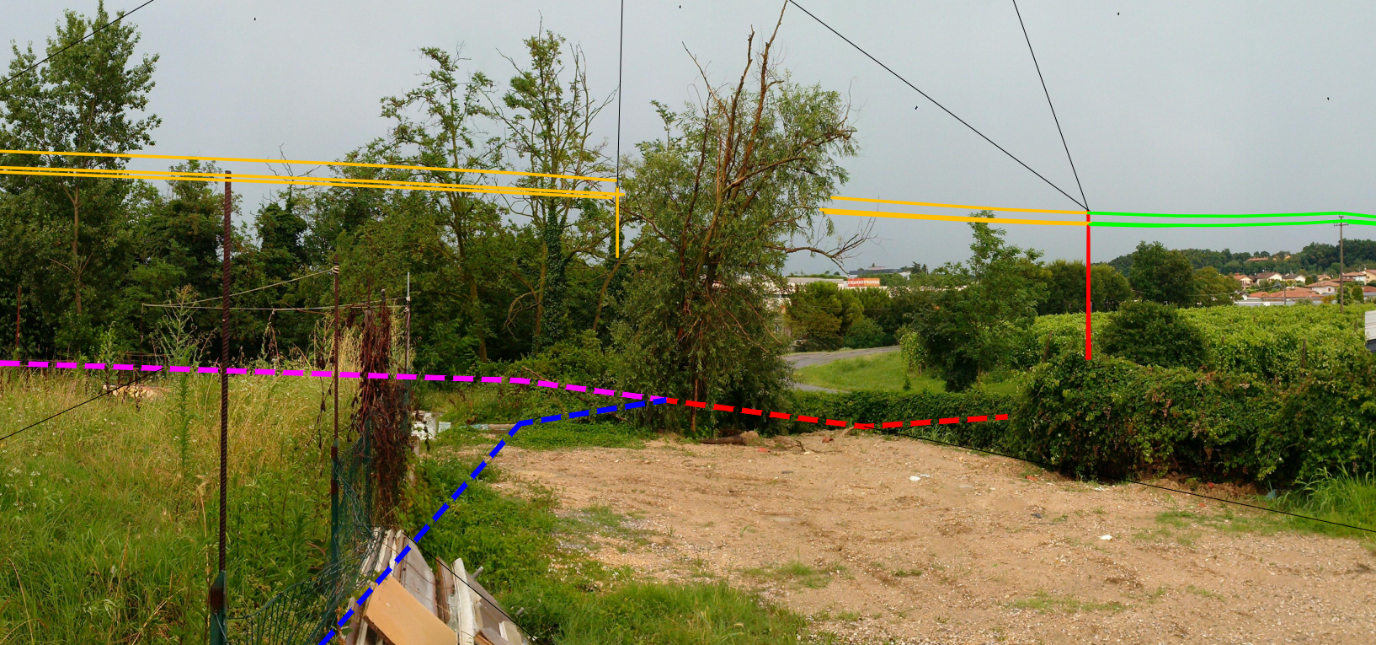
Linea MT da demolire
Sostegno in progetto al picch. n. 1
Linea MT in cavo interrato in progetto del tratto definitivo di seconda fase
Linea MT in cavo interrato in progetto del tratto definitivo di prima fase
Linea MT in cavo interrato in progetto del tratto provvisorio di prima fase

DOCUMENTAZIONE FOTOGRAFICA: P.R.F. n° 02

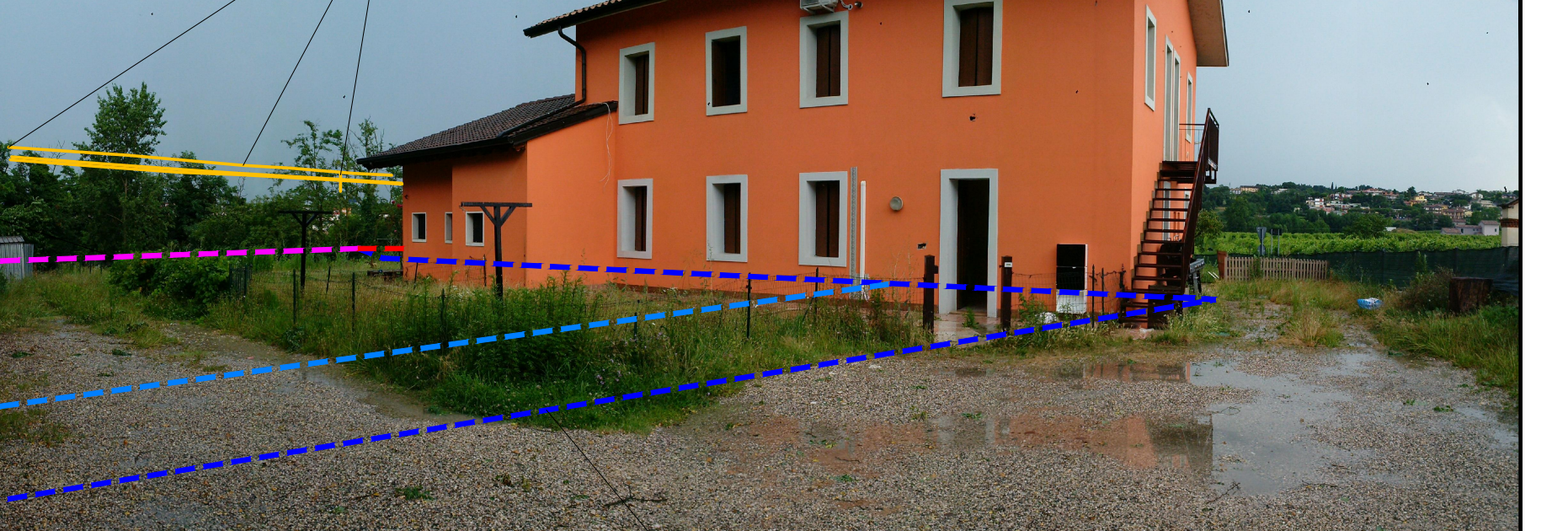
Linea MT da demolire
Linea MT in cavo interrato in progetto del tratto definitivo di seconda fase
Linea MT in cavo interrato in progetto del tratto definitivo di prima fase
Linea MT in cavo interrato in progetto con ribaltamento sul tubo ponte
Linea MT in cavo interrato in progetto del tratto provvisorio di prima fase

DOCUMENTAZIONE FOTOGRAFICA: P.R.F. n° 03

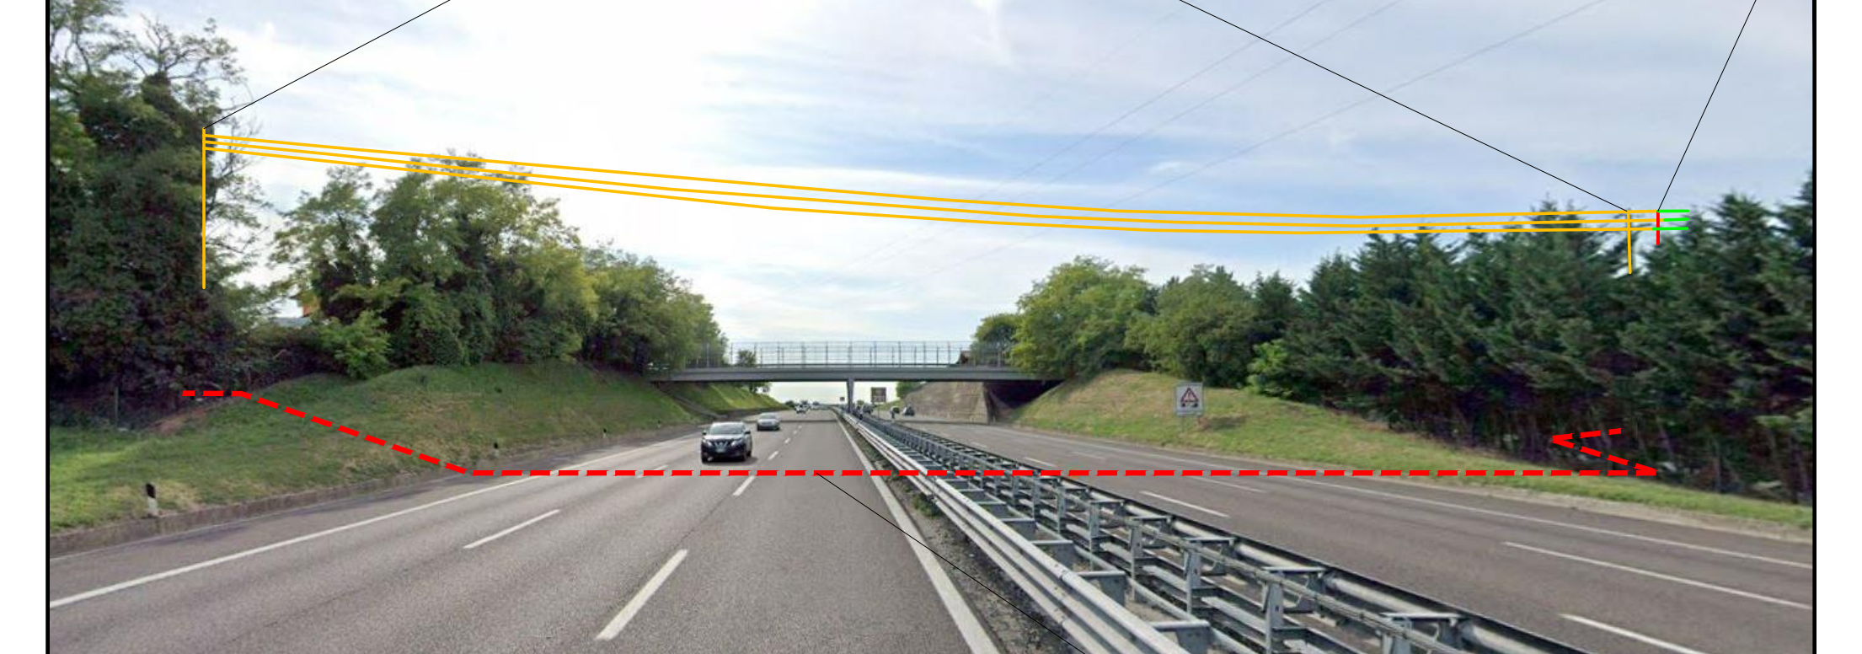
Linea MT da demolire
Sostegno in progetto al picch. n. 2
Linea MT in cavo interrato in progetto del tratto definitivo di prima fase

DOCUMENTAZIONE FOTOGRAFICA: P.R.F. n° 04

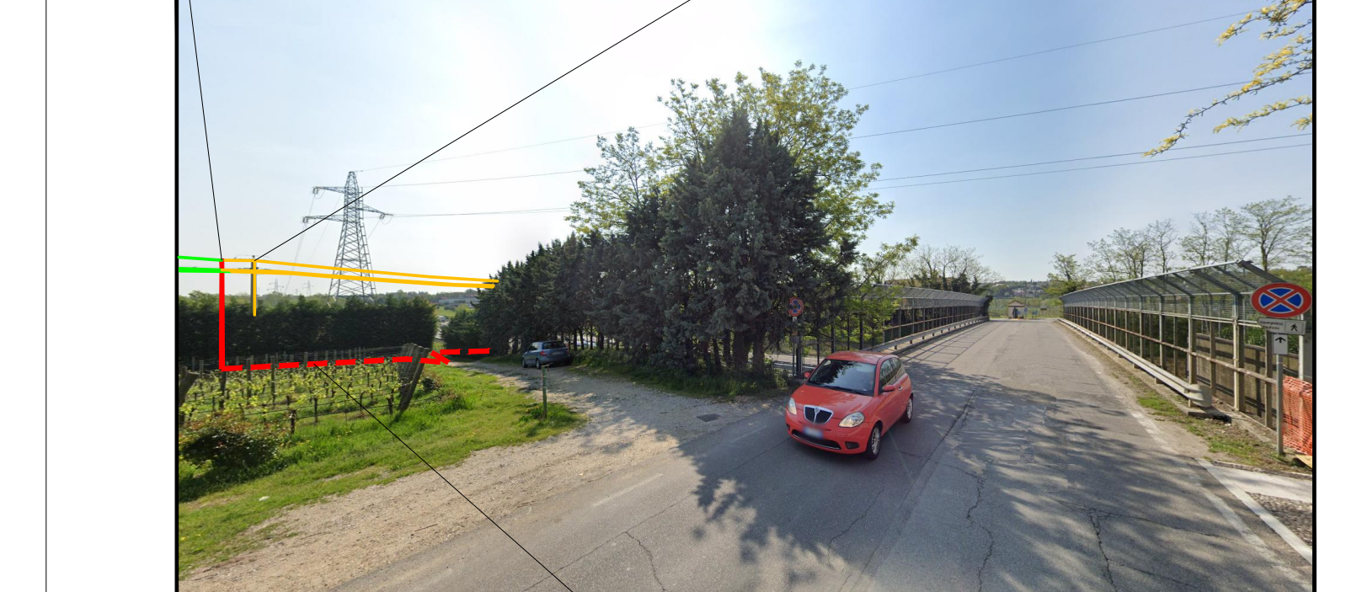
Sostegno in progetto al picch. n. 2
Linea MT da demolire
Linea MT in cavo interrato in progetto del tratto definitivo di prima fase

DOCUMENTAZIONE FOTOGRAFICA: P.R.F. n° 05

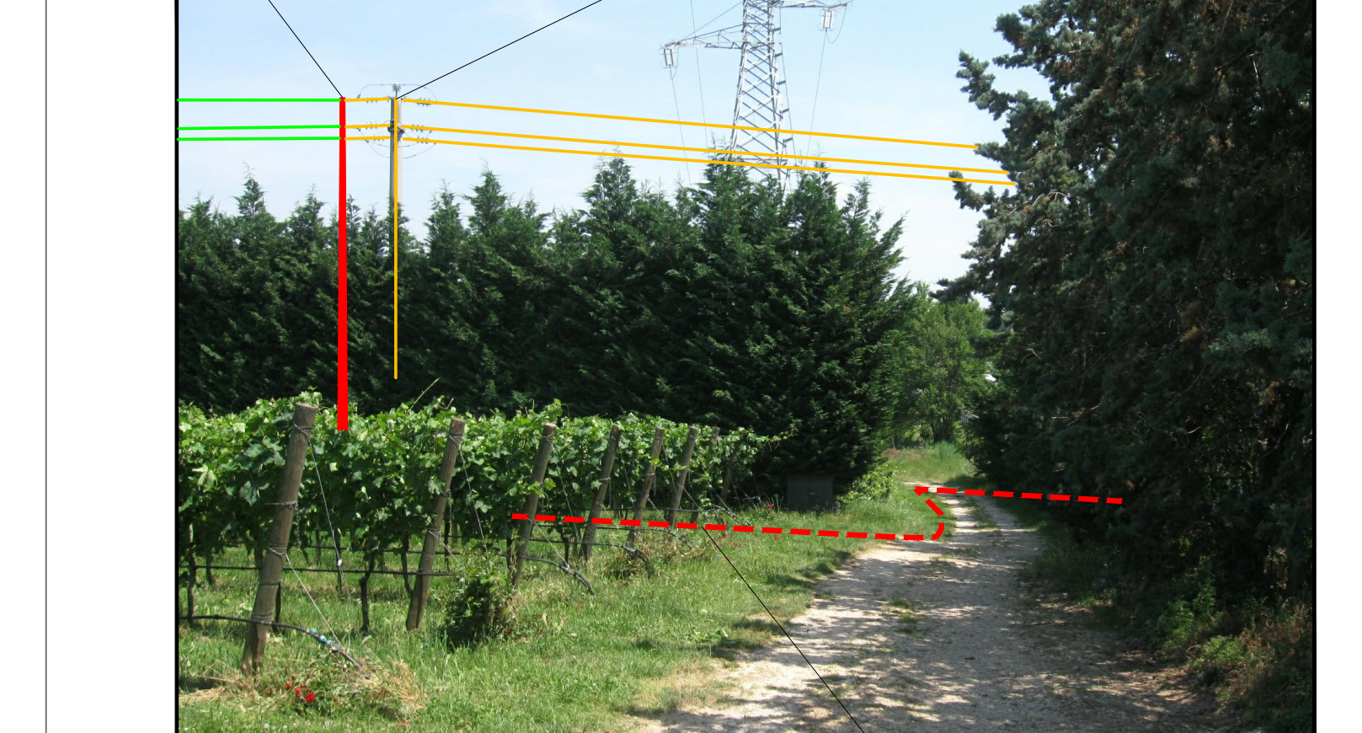
Sostegno in progetto al picch. n. 2
Linea MT da demolire
Linea MT in cavo interrato in progetto del tratto definitivo di prima fase

DOCUMENTAZIONE FOTOGRAFICA: P.R.F. n° 06

PROGETTO ESECUTIVO

LINEA A.V./A.C. TORINO - VENEZIA Tratta MILANO - VERONA
- Lotto Funzionale Brescia - Verona -

INTERFERENZA CON LINEA ELETTRICA A MEDIA TENSIONE

RISOLUZIONE INTERFERENZA SI 34565
LINEA ELETTRICA IN CAVO INTERRATO A 20 kV
E RELATIVE OPERE ACCESSORIE DA REALIZZARE PER GA10
(galleria artificiale S. CRISTINA),
LOC. BROGLIE - S. CRISTINA, COMUNE DI PESCHIERA DEL GARDA (VR)
AL km 131+250

PLANIMETRIE E SEZIONI

FASI 1 - 2
PROVVISORI / DEFINITIVI

Unità Responsabile Progettazione
ZONA DI VERONA
Il Responsabile
Luca Alfonsi

Il presente documento è sottoscritto con firma digitale ai sensi dell'art. 21 del d.lgs. 82/2005. La riproduzione dello stesso su supporto analogico è effettuata da Enel Italia srl e costituisce una copia integra e fedele dell'originale informatico, disponibile a richiesta presso l'Unità emittente.

LEGENDA

▬	TUBO PONTE A CARICO DI CEPAV2
●	SOSTEGNI IN PROGETTO PER AMARRO LMT AEREA
🟩	LINEA MT AEREA E SOSTEGNI ESISTENTI
🟨	LINEA MT AEREA E SOSTEGNI DA DEMOLIRE
🟦	LINEA MT IN CAVO INTERRATO IN PROGETTO, TRATTO DEL 1° PROVVISORIO
🟦	LINEA MT IN CAVO INTERRATO IN PROGETTO, TRATTO DEL 2° PROVVISORIO
🟥	LINEA MT IN CAVO INTERRATO IN PROGETTO, TRATTO DEFINITIVO DI 1a fase
🟪	LINEA MT IN CAVO INTERRATO IN PROGETTO, TRATTO DEFINITIVO DI 2a fase
▢	POZZETTO D'ISPEZIONE m 1,50 x 1,50 x 1,50 IN PROGETTO
<	CONO FOTOGRAFICO
P.R.F. n° -	NUMERO DEL PUNTO DI RIPRESA FOTOGRAFICA

e-distribuzione

Infrastrutture e Reti Italia
Area Nord
Zona Verona/Vicenza
UOR Bussolengo

Scala: C.I.
Data: 15/07/2020
Disegno n°: -

Spostamento Linea M.T. interferente
con linea Alta Velocità CEPAV DUE
loc. Broglie - Santa Cristina - in comune di
PESCHIERA DEL GARDA (VR)
Codice Opera SI 34565

		Progetto		Verificato	Approvato	Autorizzazioni
Pratica n°(Ardesia)	Tratto n°	Tecnico Progettista	Disegnatore	Ref PL Centro Progettazione	Resp SVR PL	Gestore Pratica Autorizzativa
-	-	Piubelli Marco	Levratti Srl	--	Peroni Fabio	Piccoli Antonella