


PIANO URBANISTICO COMUNALE (PUC) DI ORISTANO - TAV.30 ZONING URBANO

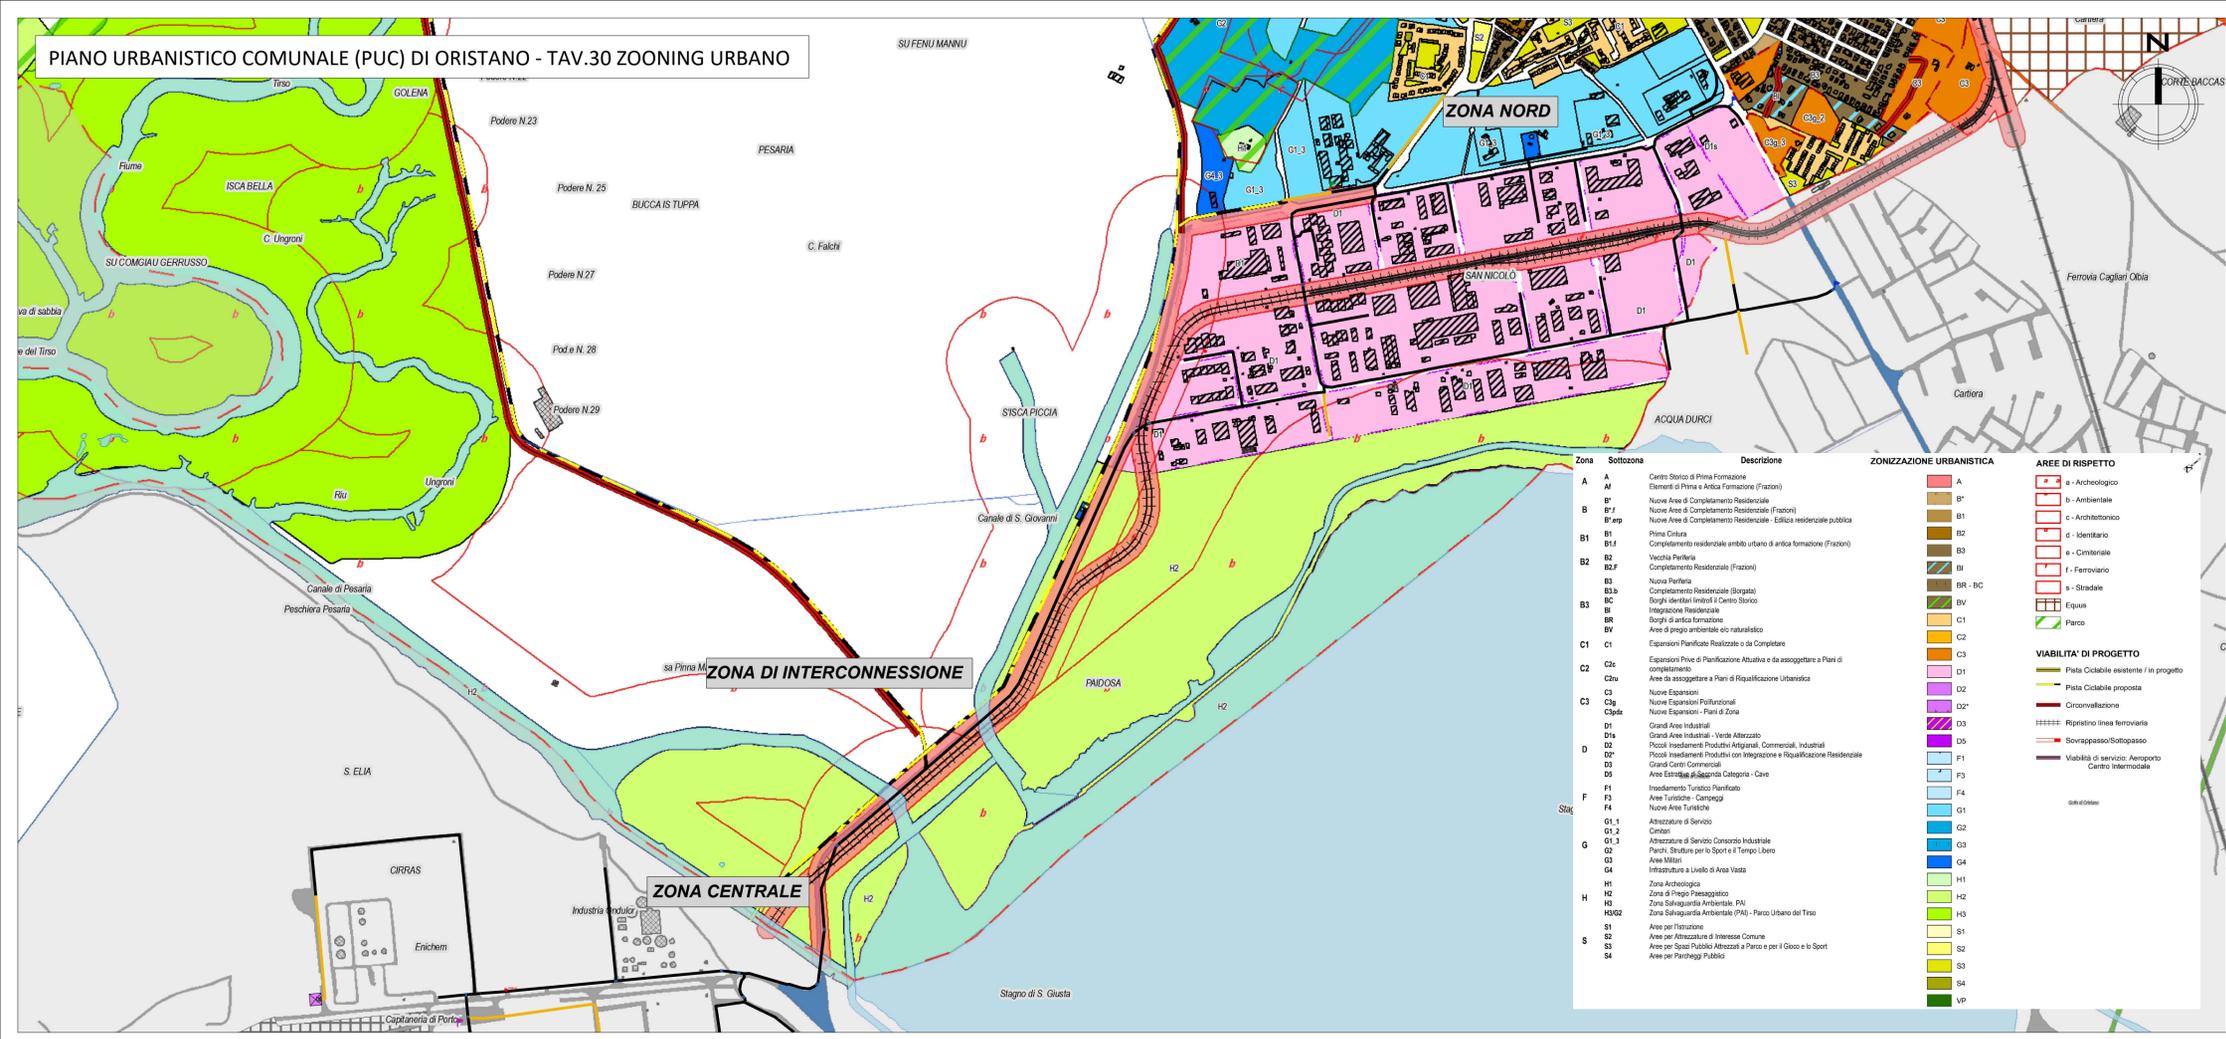


LEGENDA

- Serbatoio GNL esistente
- Serbatoio GNL di futura realizzazione
- Punto di riconsegna SNAM di futura realizzazione
- Condotte di 4° specie con cavidotti per fibra ottica previsti nella presente progettazione
- Condotte di 4° specie di futura realizzazione già comprese nel calcolo idraulico

PIANO URBANISTICO COMUNALE (PUC) DI ORISTANO
Adottato con Delibera del Consiglio Comunale No.45 del 13 Maggio 2010



PIANO URBANISTICO COMUNALE (PUC) DI ORISTANO - TAV.31 ZONING AGRARIO

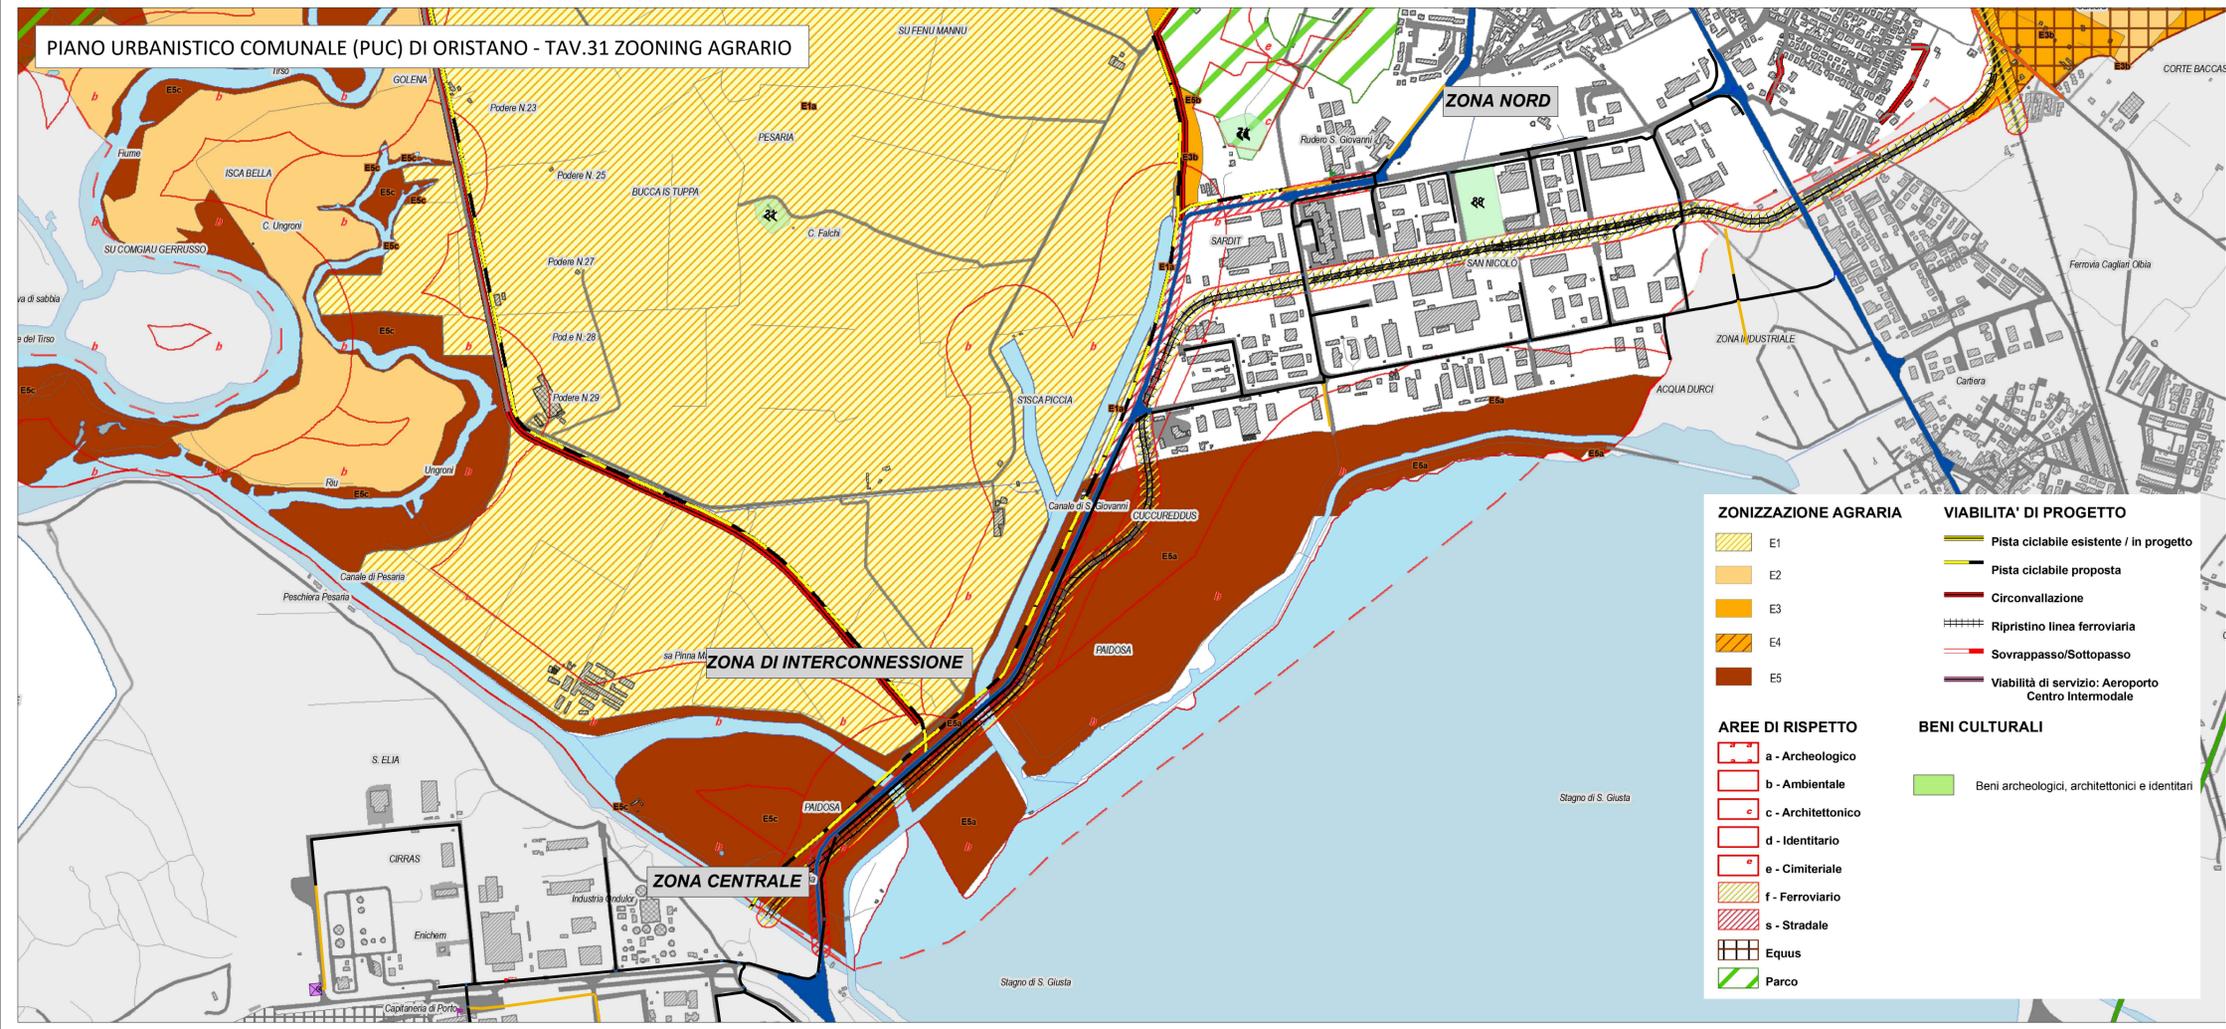

CONSORZIO INDUSTRIALE PROVINCIALE ORISTANESE

REALIZZAZIONE DELLA RETE DI DISTRIBUZIONE DEL GAS NELLE AREE DELL'AGGLOMERATO INDUSTRIALE DI ORISTANO

PROGETTO DEFINITIVO

PROGETTISTI

CAPOGRUPPO	MANDANTI
<p>CAPOGRUPPO</p> <p>Ing. Nicola Pautasso</p> <p>Dott. Ing. Umberto Pautasso (Direttore tecnico)</p> <p>Dott. Ing. Mauro Mannoni</p>	<p>MANDANTI</p> <p>Dott. Geol. Alessandro Melis</p> <p>Dott.ssa Archeol. Laura Sedda</p> <p>Dott. Ing. Dario Maccioni</p>

ELABORATO: STUDIO DI IMPATTO AMBIENTALE INQUADRAMENTO URBANISTICO ORISTANO 1/2

ALLEGATO: **007**

Data: GIUGNO 2021 CUP: CIG:

SCALA: 1:10.000

IL PRESIDENTE (Rag. Massimiliano Daga)

IL DIRETTORE (Dott. Marcello Siddu)

IL RESPONSABILE UNICO DEL PROCEDIMENTO (Ing. Agostino Pruneddu)

rev.	data	prima emissione	descrizione	verificato	approvato
0	giugno 2021	prima emissione		M. Monaco	S. Mantovani

V.D.P. s.r.l. L'Amministratore Unico Ing. Francesco Verducci

Codice Elaborato: **PAI N 0 1 P D I A G 0 0 7 R 0 0**

Lavoro Fase Sub Fase Tipo Elaborato Revisione