




SEZIONE TIPO C  
Scala 1:50

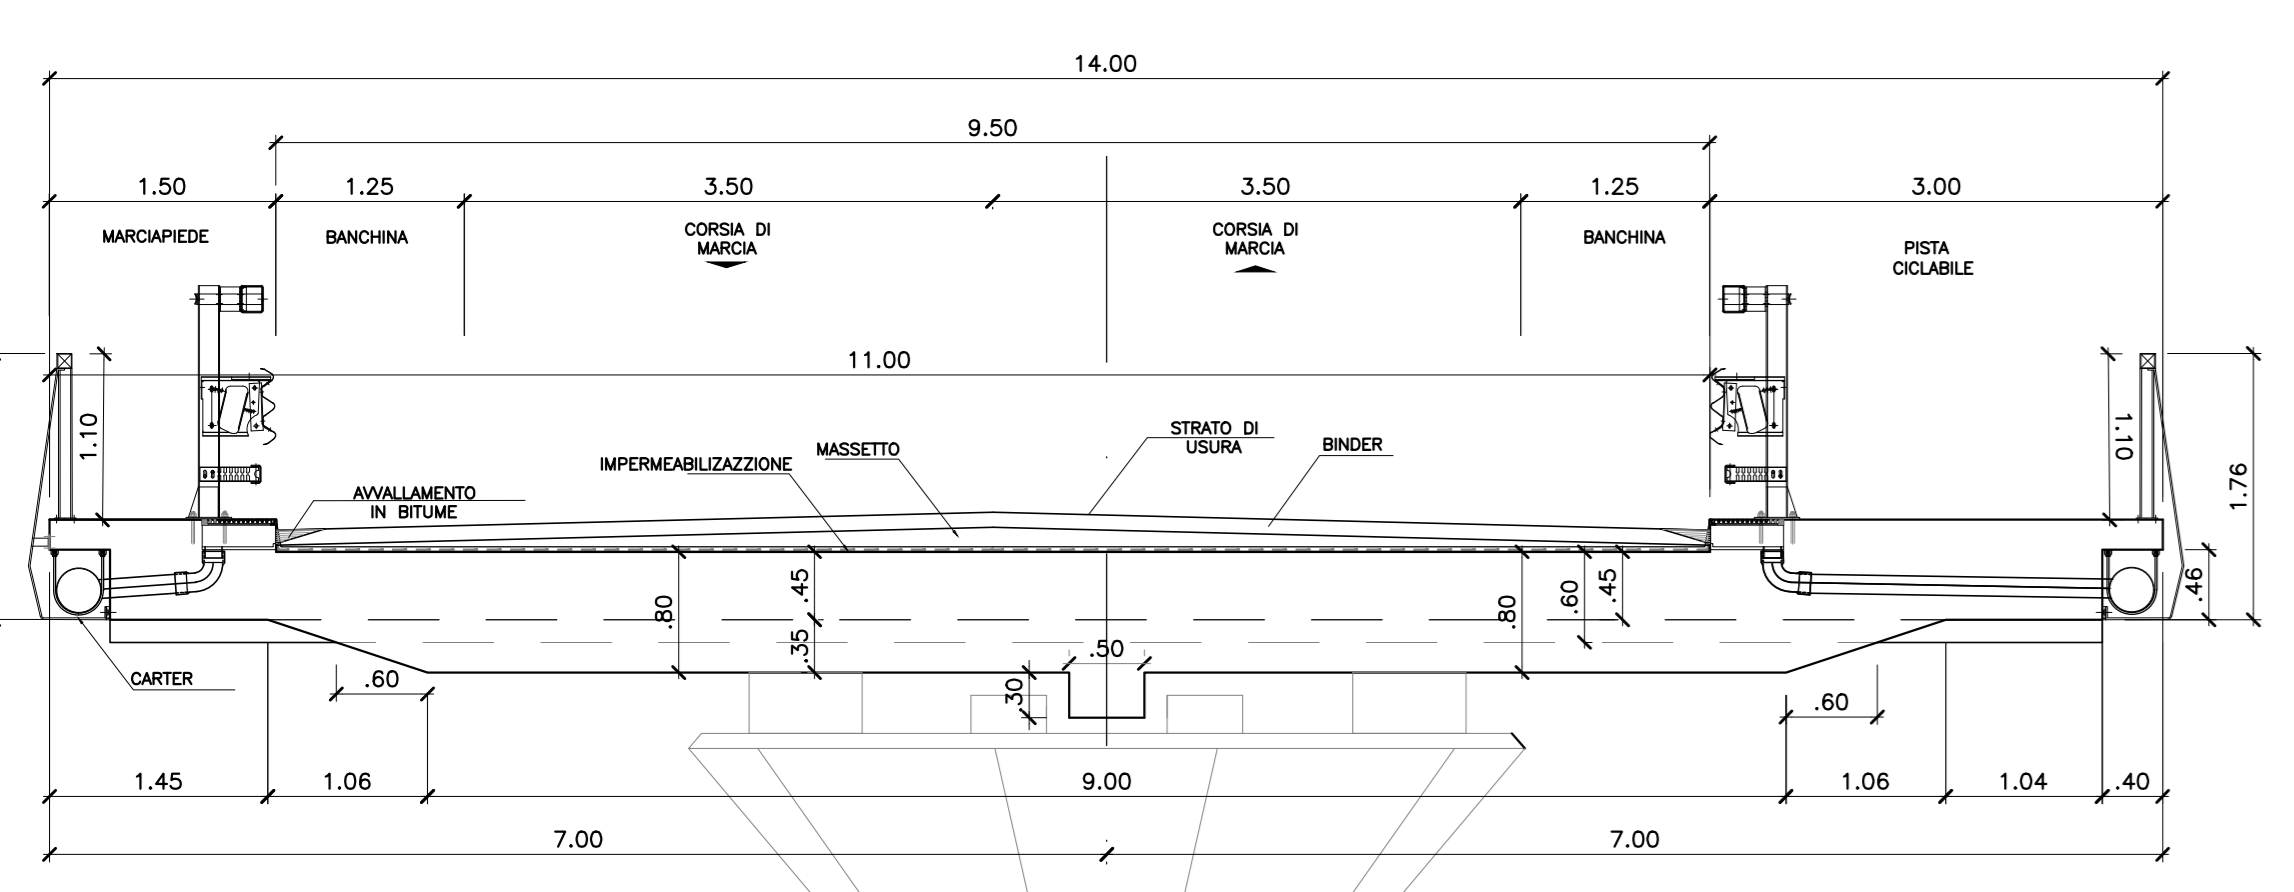


SEZIONE TIPO A  
Scala 1:50

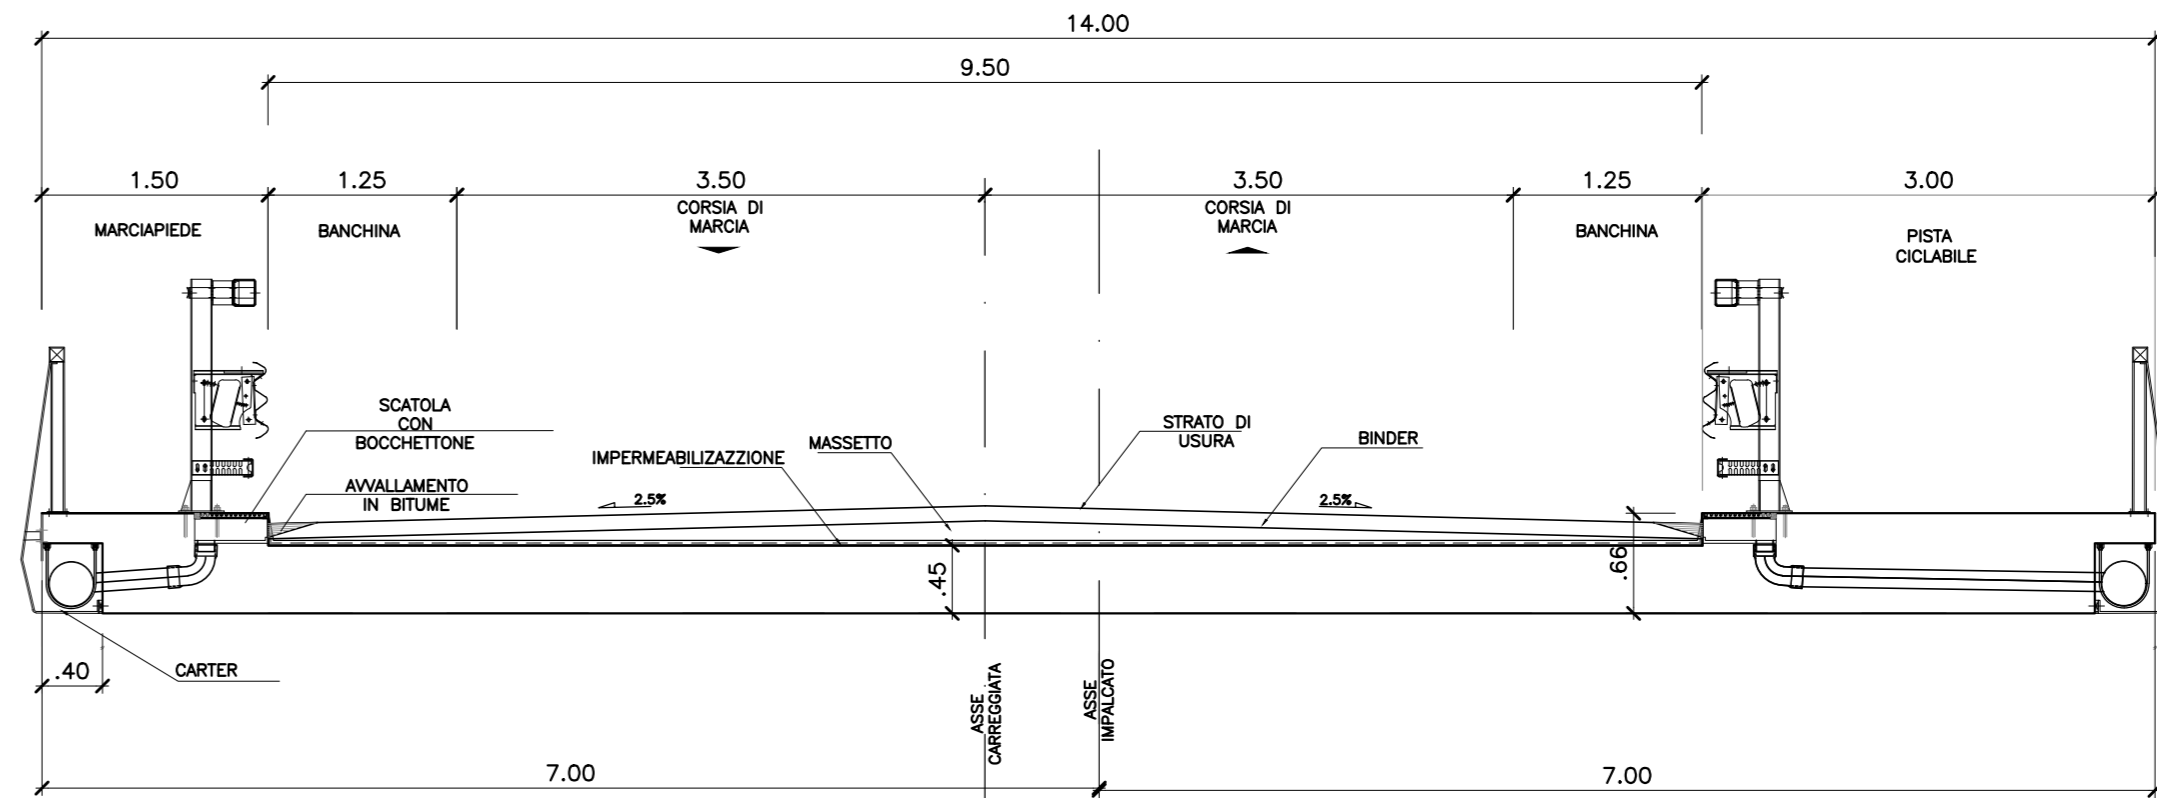


SEZIONE IN CAMPATA IMPALCATO METALLICO  
Scala 1:50

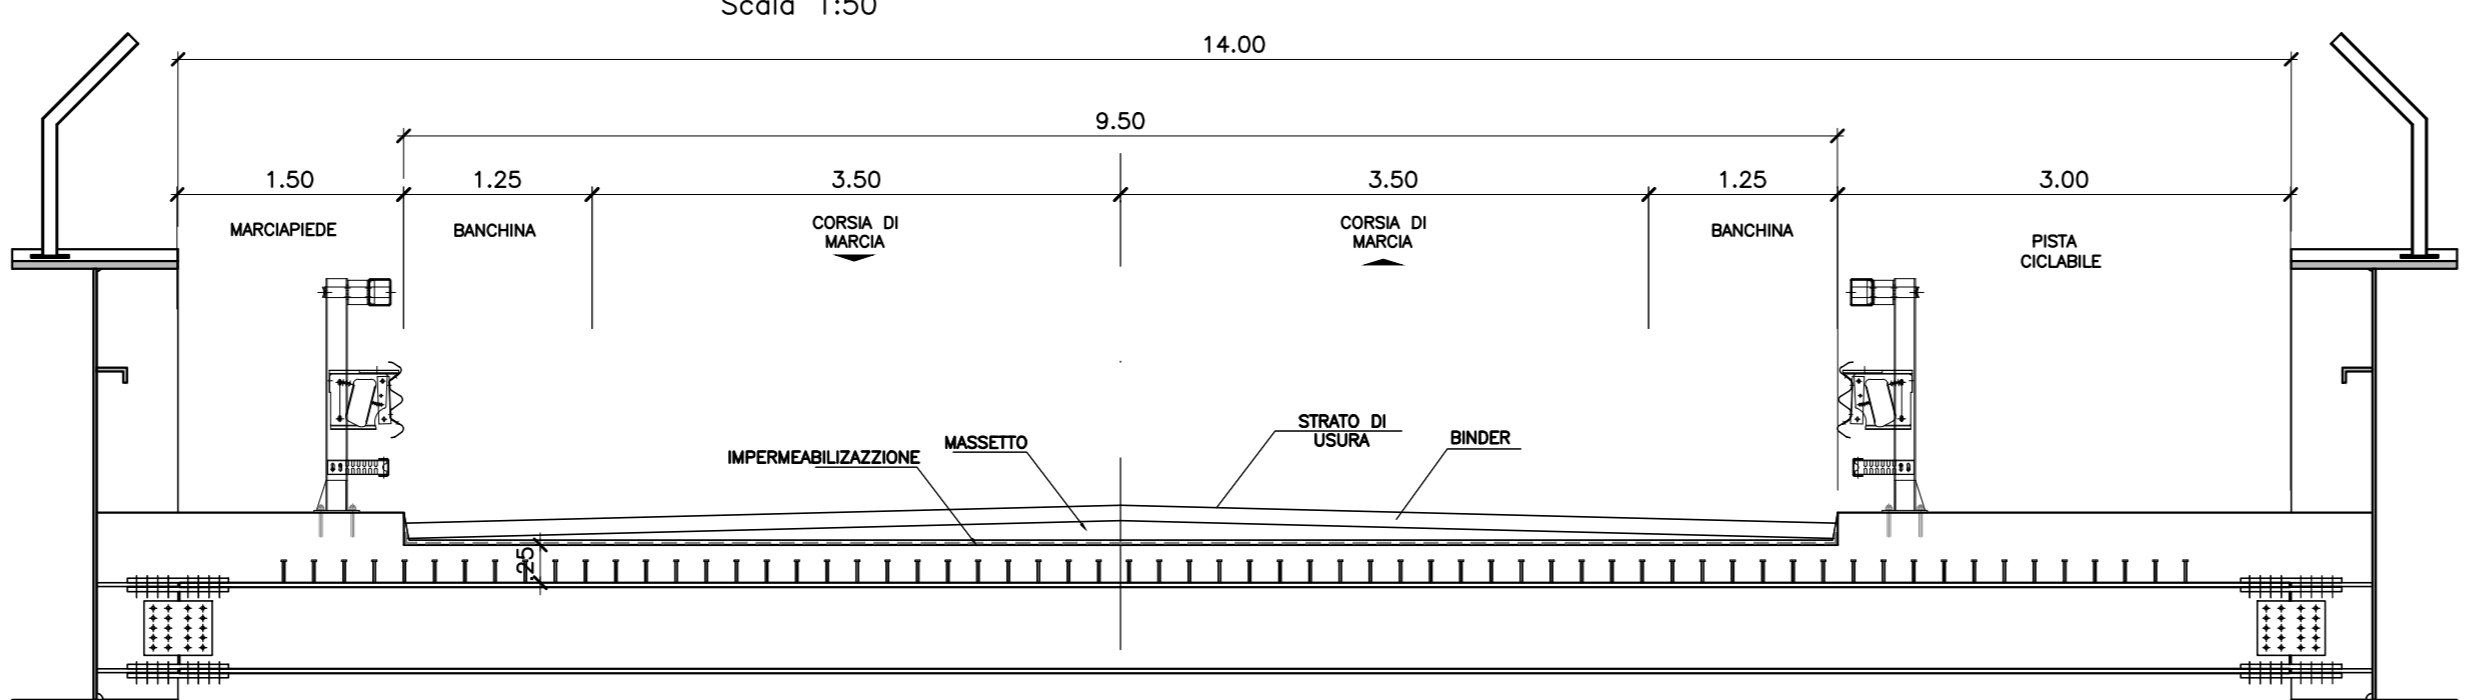


SEZIONE TIPO B  
Scala 1:50

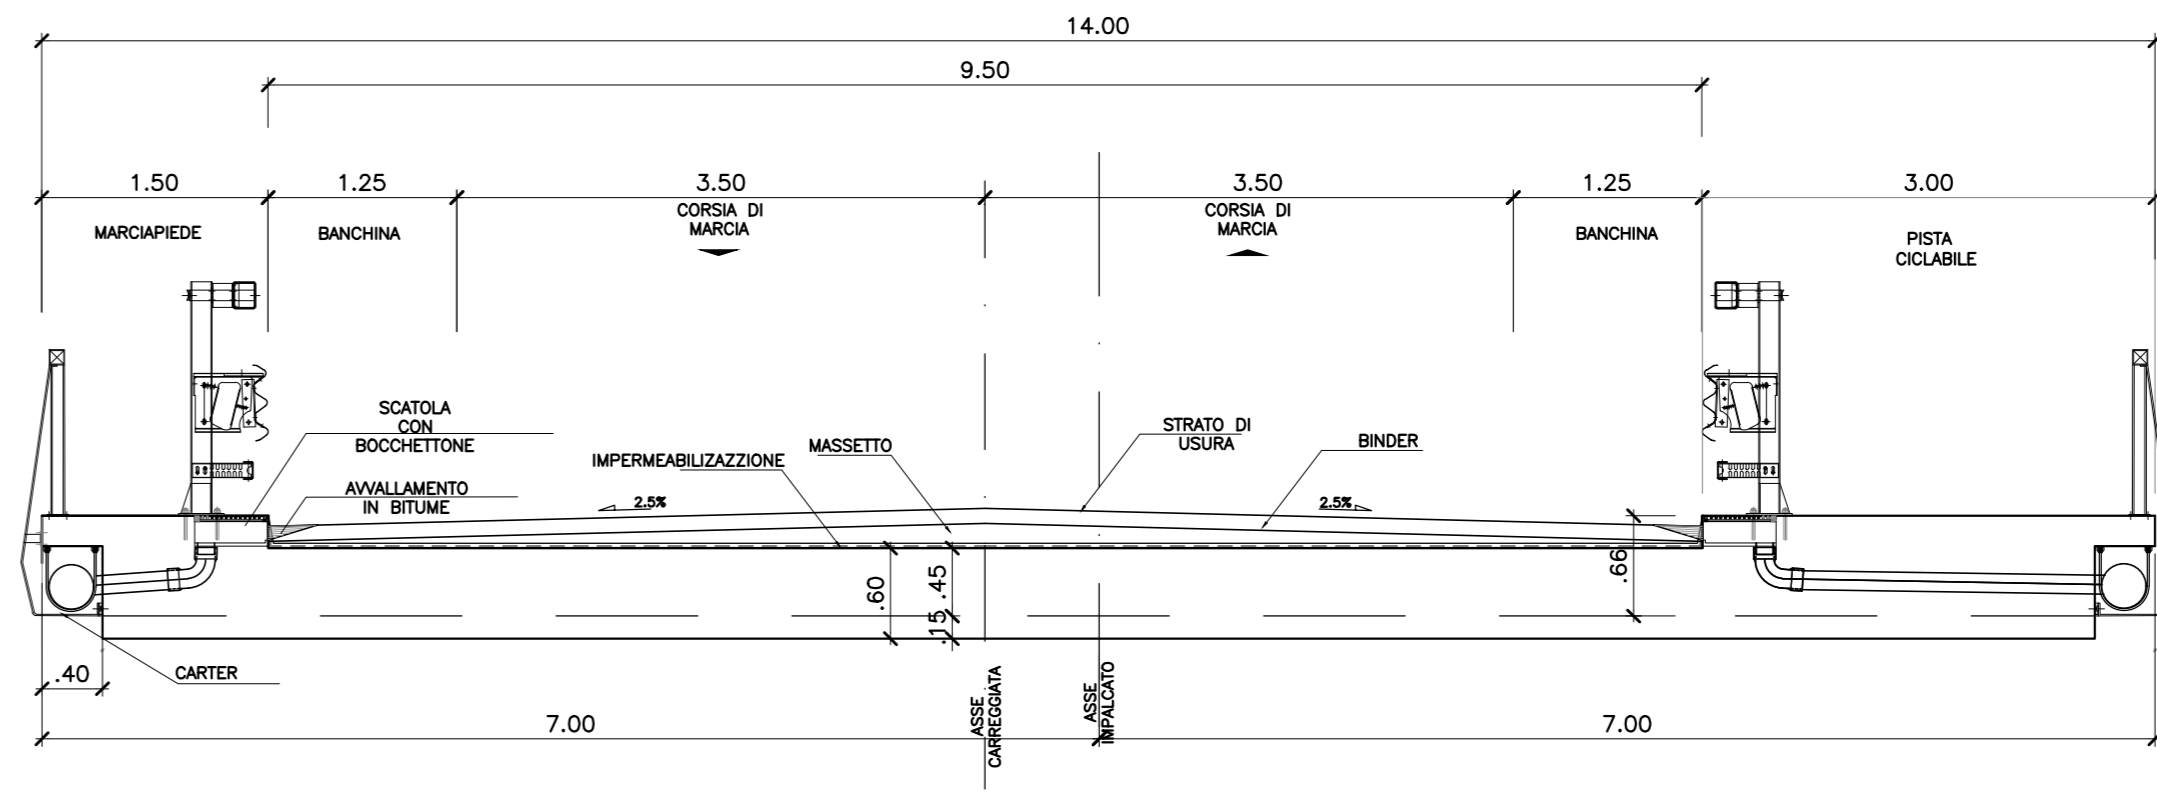

SEZIONE SULL' APPOGGIO P7  
Scala 1:50

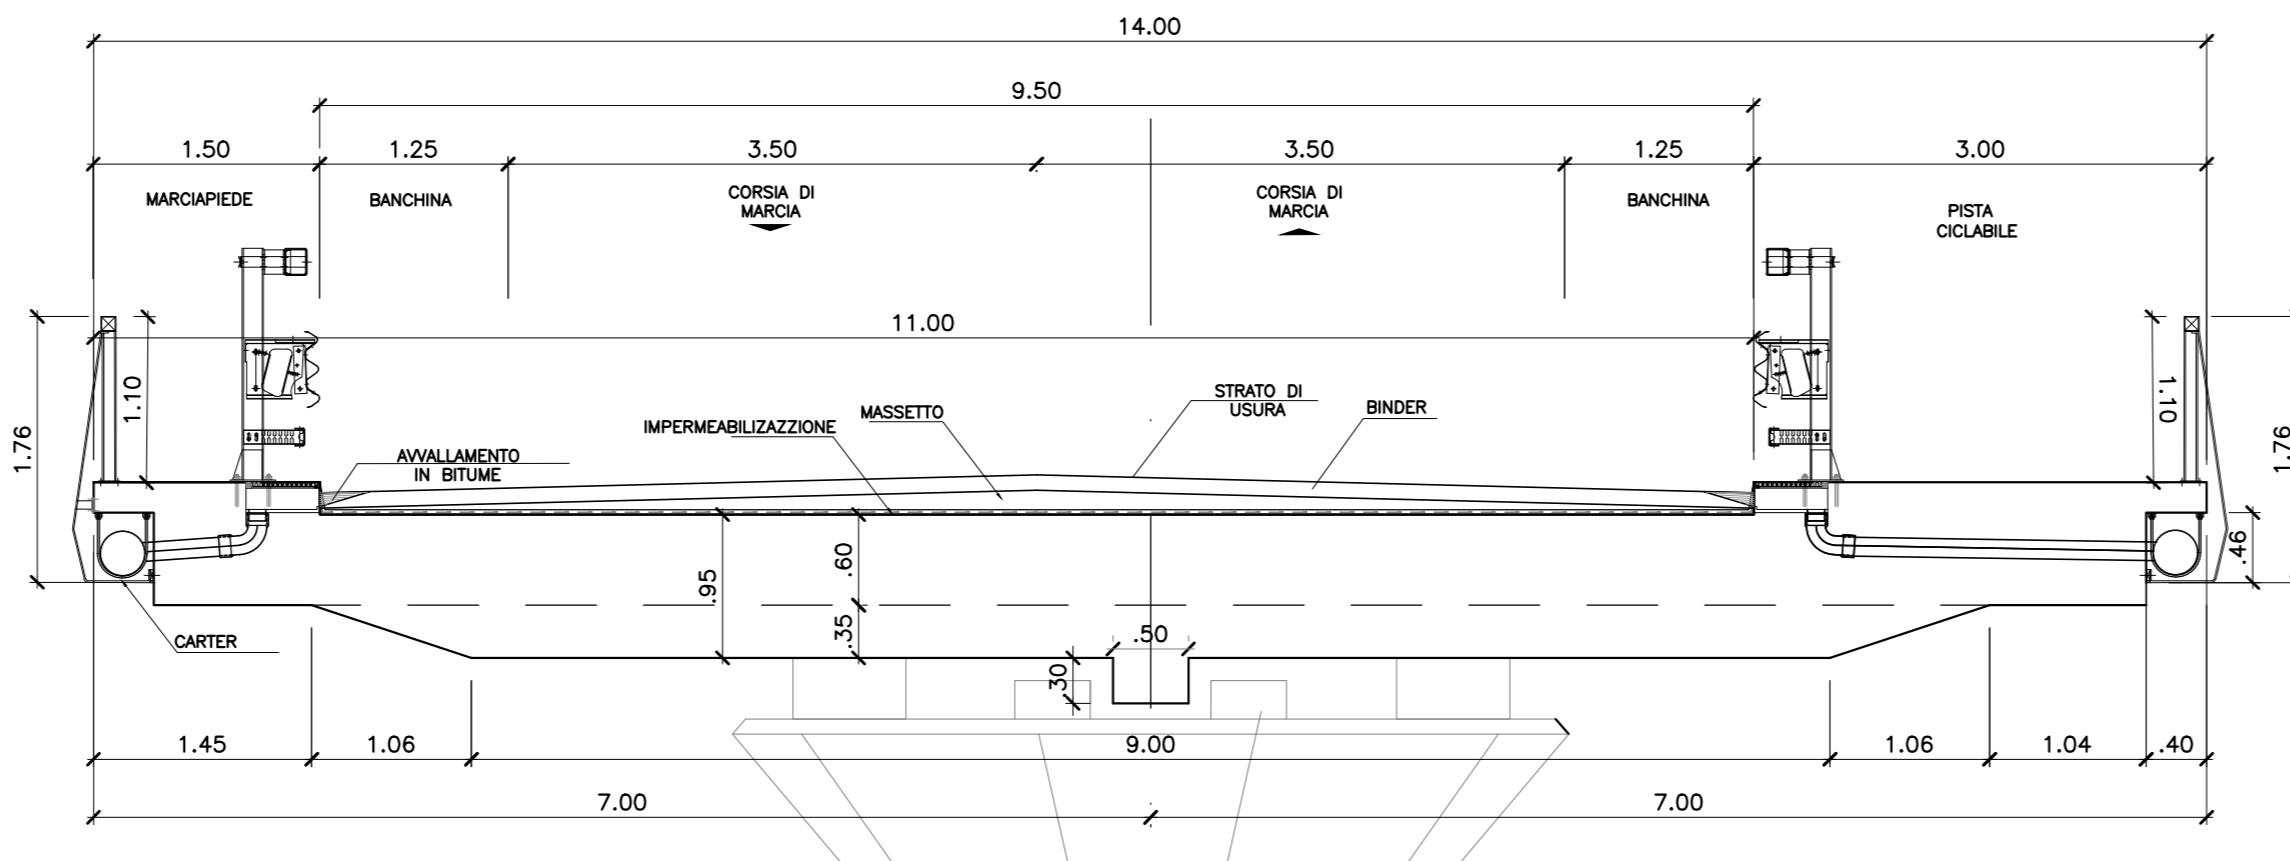

SEZIONE SULL' APPOGGIO PS  
Scala 1:50

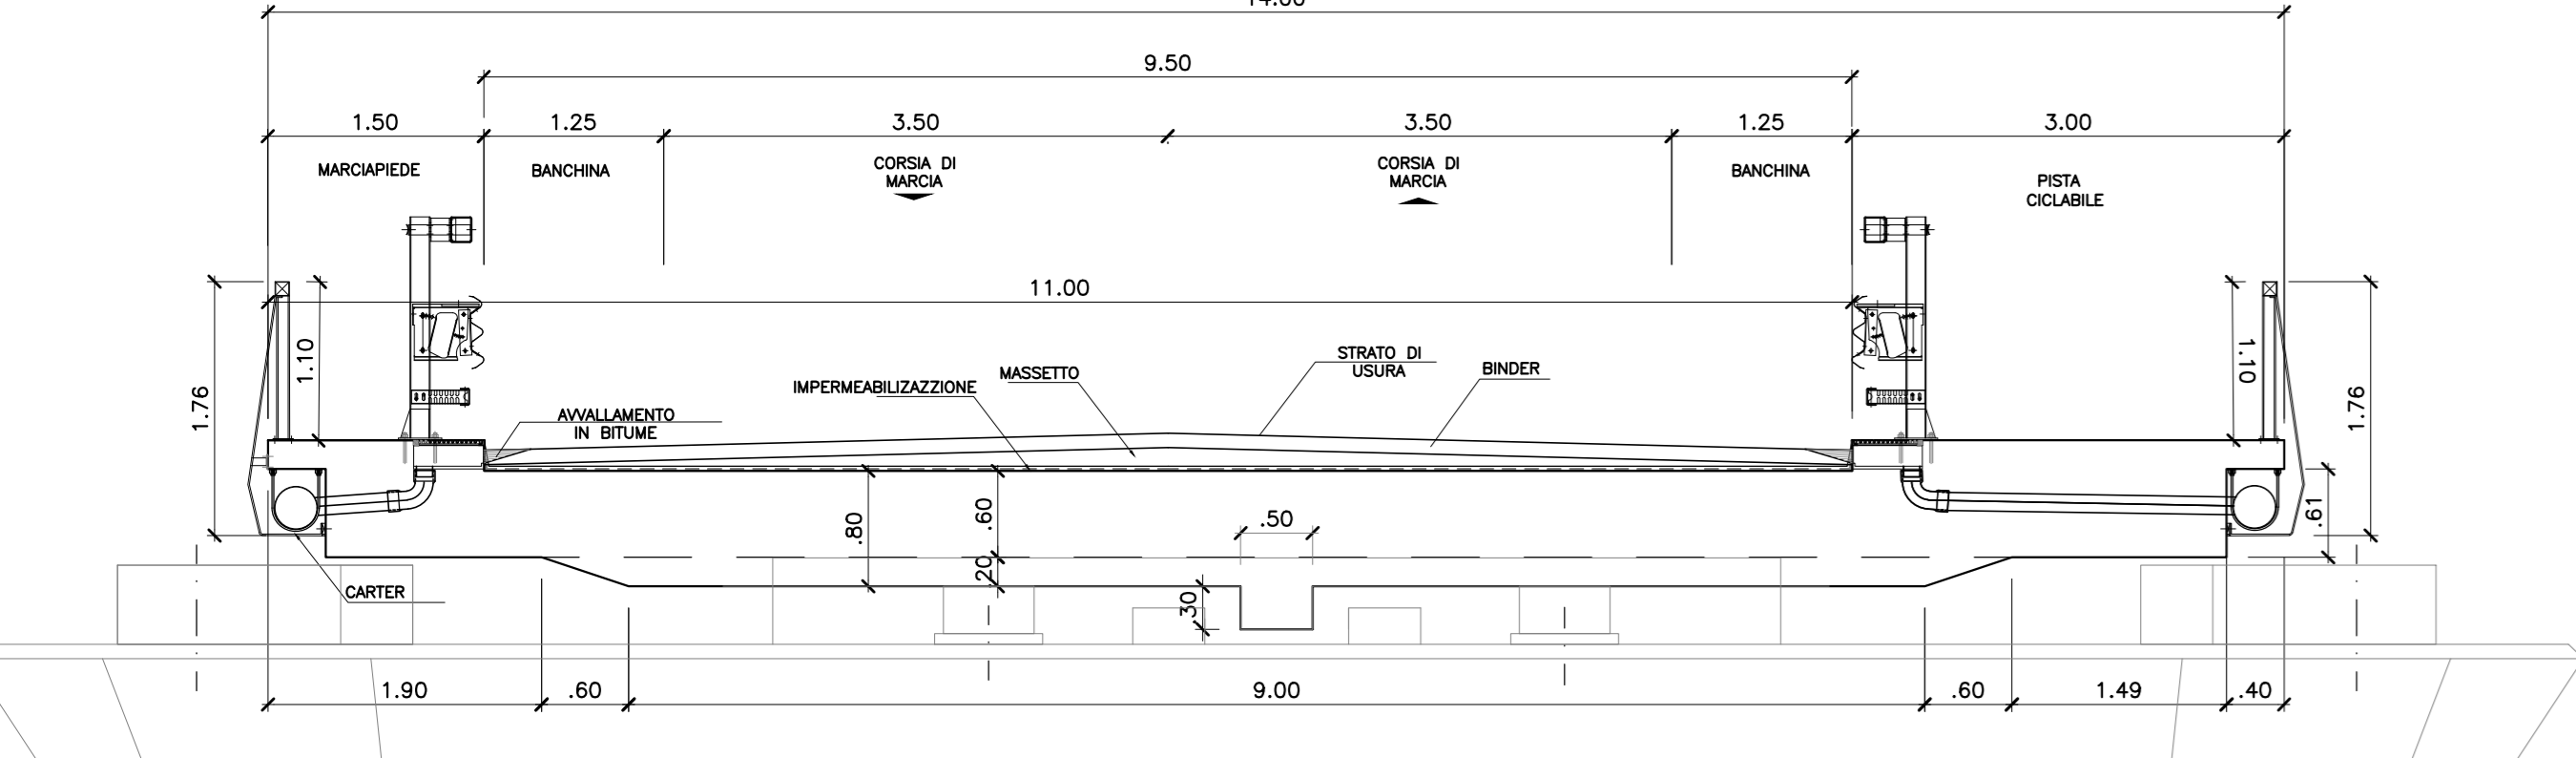

INCIDENZA ACCIAIO SOLETTA:

SOLETTA	280Kg/ms
CL.S SOLETTA	C 35 / 45
	X 0.4 + X 1.4
	S 14 - 55
	Copri ferro 50mm

**DISEGNI DI RIFERIMENTO**

DESCRIZIONE	CODICE
PIANTA FONDAZIONI , SEZIONE LONGITUDINALE	IN002D2I2PAN08A0001D
CARPENTERIA METALLICA ,PIANTA ,SEZIONI ,DETT.	IN002D2I2BZIV08A7001

**NOTE GENERALI**

1 - TUTTE LE MISURE SONO ESPRESSE IN METRI

**CARATTERISTICHE DEI MATERIALI**

PER LE PRESCRIZIONI DEI MATERIALI VEDI Tav. IN002D2ITM0000002

**COMMITTENTE:**

**ALTA SORVEGLIANZA:**

**GENERAL CONTRACTOR:**

**INFRASTRUTTURE FERROVIARIE STRATEGICHE DEFINITE DALLA LEGGE OBIETTIVO N. 443/01**  
**LINEA A.V./A.C. TORINO-VENEZIA Tratta VERONA-PADOVA**  
**Lotto funzionale Verona-Bivio Vicenza**  
**PROGETTO ESECUTIVO**  
**IV08 - CAVALCAFERROVIA AL Km 38 + 918**  
**A - IMPALCATO**  
**PIANTA IMPALCATO, PROSPETTO E SEZIONI**

GENERAL CONTRACTOR		DIRETTORE LAVORI		SCALA:
Consorzio IricAV Due		Ing. Luca SACCOMANI		1:200 - 1:50
Ing. Luca SACCOMANI		Ing. Luca SACCOMANI		
Data: febbraio 2021		Data: febbraio 2021		

COMPRESSA	LOTTO	FASE	ENTE	TIPO DOC.	OPERAZIONE	PROGR.	REV.	FOGLIO
11	17	10	Y	12	P9	IV08A0	001	A

**PROGETTAZIONE:**

Rev.	Descrizione	Redatto	Data	Verificato	Data	Approvato	Data	IL PROGETTISTA
A	Recupero presenzi del CPE n. 842017							
B								
C								

Consorzio IricAV Due  
 Data: FEBBRAIO 2021  
 File: IricAV08A001.dwg  
 Cod. origine: consv