
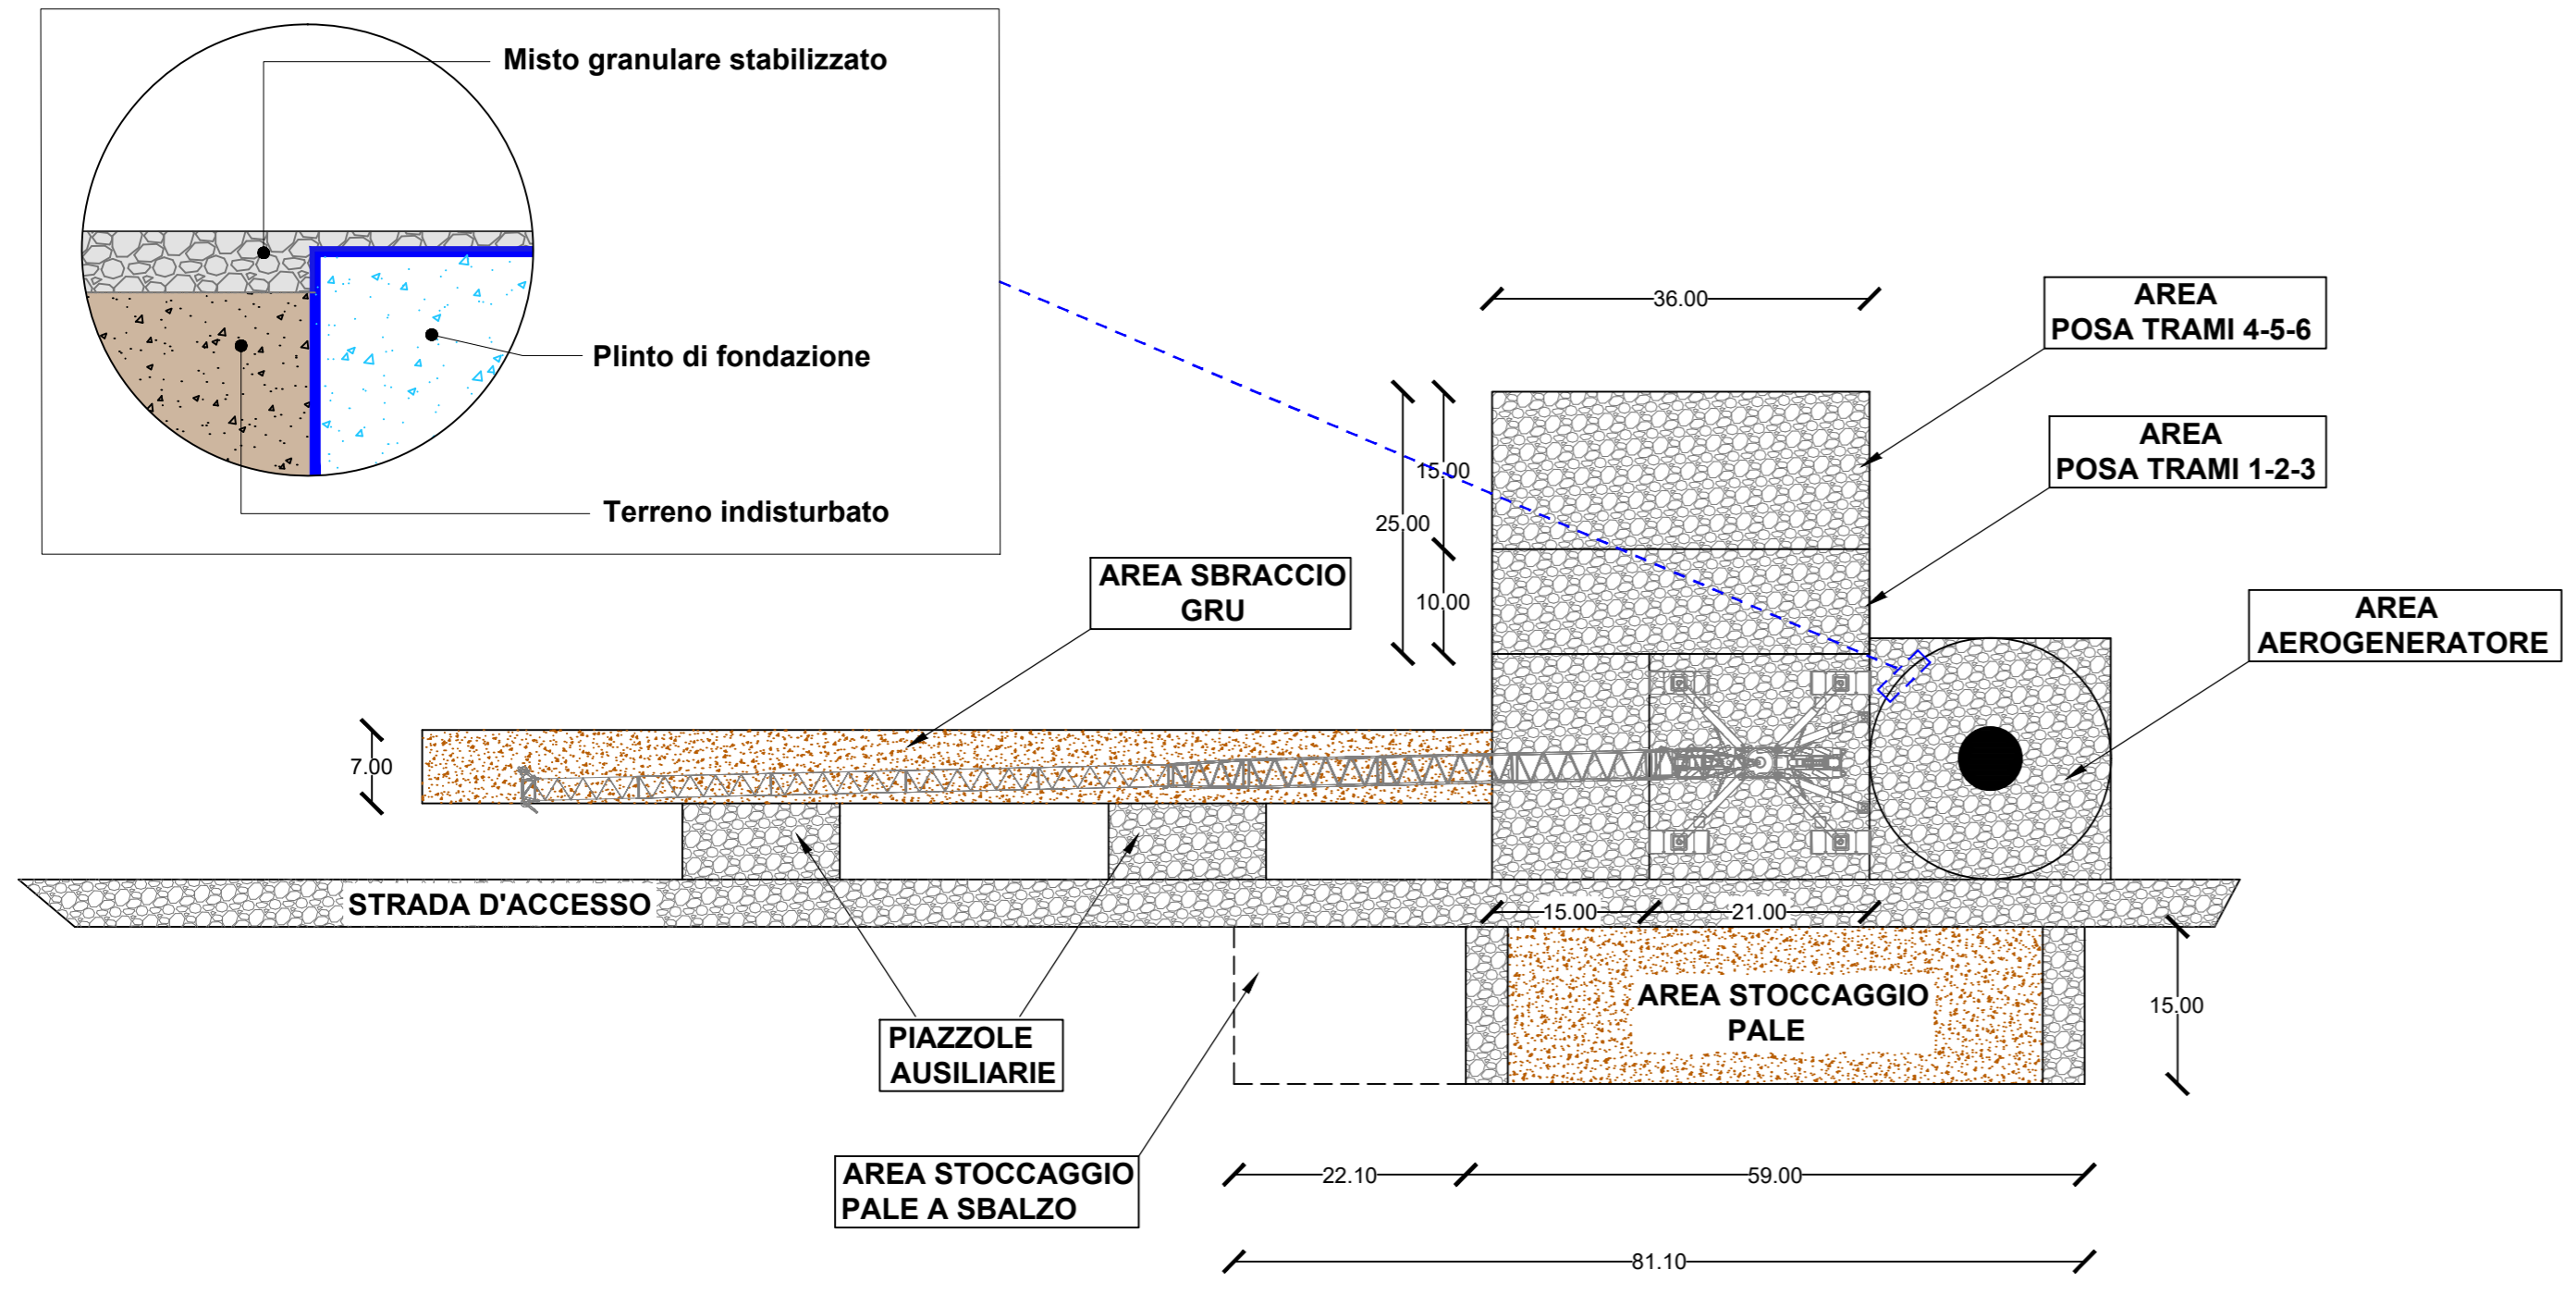
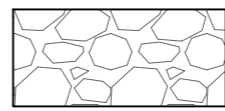
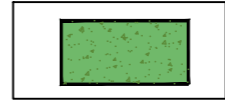



Planimetria tipo piazzola aerogeneratori in fase di esecuzione lavori

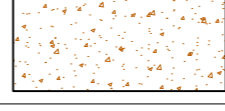


**LEGENDA**

-  MISTO GRANULARE STABILIZZATO
-  TERRENO VEGETALE DI RICOPRIMENTO
-  STRATO DI LIVELLAMENTO

Planimetria tipo piazzola aerogeneratori in fase di esercizio

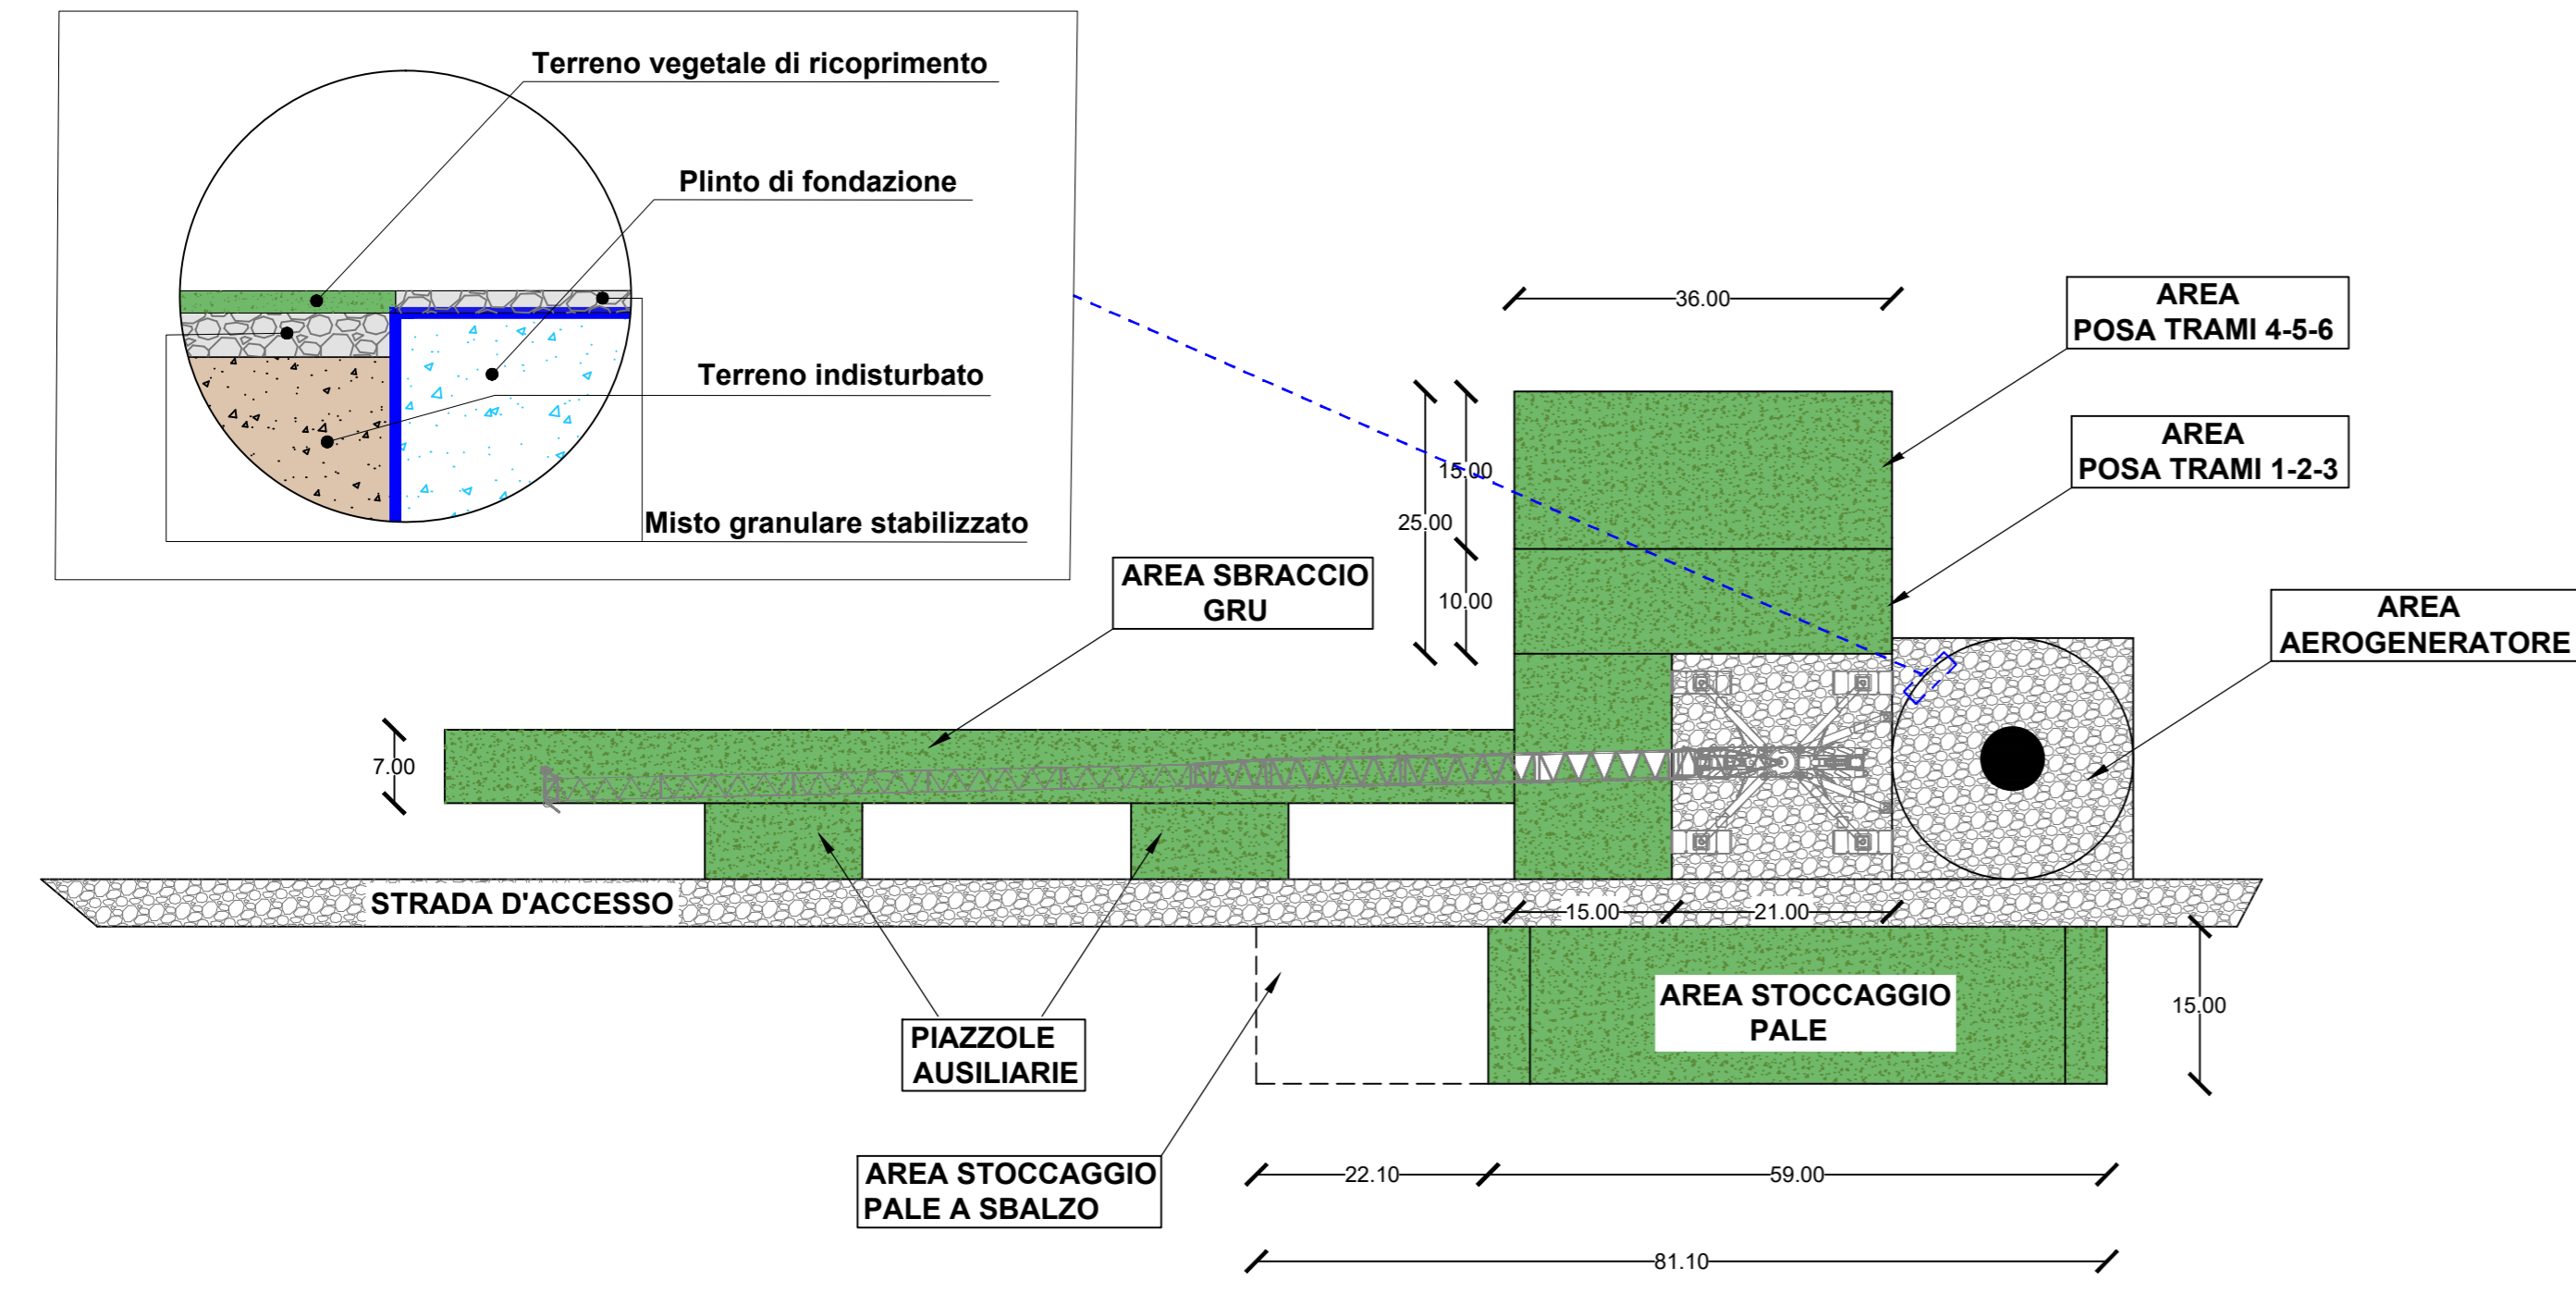

Committente:



**PLT engineering s.r.l.**  
 via Dismano 1280  
 47522 Cesena (FC)  
 P.IVA/C.F. 05857900723


Titolo del Progetto:

## PARCO EOLICO "SELLIA MARINA"

Documento:	<b>PROGETTO DEFINITIVO</b>	ID PROGETTO:	PESM
		DISCIPLINA:	P
		CAPITOLO:	GT

N° Documento:	Elaborato:		
<b>PESM-P-GT-01</b>	<b>Piazzola tipo aerogeneratori-Planimetria</b>		
SCALA:	1:1000	FORMATO:	A2
		Nome file:	PESM-P-GT-01_Piazzola tipo aerogeneratori-Planimetria

Progettazione:



Ing. Saverio Pagliuso  
 Ing. Mario Francesco Perri  
 Ing. Giorgio Salatino  
 Ing. Claudio Coscarella

Rev:	Data Revisione	Descrizione Revisione	Redatto	Controllato	Approvato
00	01/2021	PRIMA EMISSIONE	GEMSA	GEMSA	PLT
01	06/2021	REVISIONE 01	GEMSA	GEMSA	PLT