

REGIONE
CALABRIA



Provincia di
Catanzaro



Committente:



PLT engineering s.r.l.
via Dismano 1280
47522 Cesena (FC)
P.IVA/C.F. 05857900723

Titolo del Progetto:

PARCO EOLICO "SELLIA MARINA"

Documento:

PROGETTO DEFINITIVO

ID PROGETTO:	PESM
DISCIPLINA:	P
CAPITOLO:	VN

N° Documento:

PESM-P-VN-04.09

Elaborato:

**Sezioni trasversali
SM09**

SCALA:	1:200	FORMATO:	VARIE	Nome file:	PESM-P-VN-04.09_Sezioni trasversali - SM09
--------	--------------	----------	--------------	------------	---

Progettazione:



Ing. Saverio Pagliuso

Ing. Mario Francesco Perri


Ing. Giorgio Salatino

Ing. Claudio Coscarella

Rev:	Data Revisione	Descrizione Revisione	Redatto	Controllato	Approvato
00	01/2021	PRIMA EMISSIONE	GEMSA	GEMSA	PLT
01	06/2021	REVISIONE 01	GEMSA	GEMSA	PLT

RILEVATI	
RILEVATO PER PIATTAFORMA	1,968 m ²
RILEVATO PER SCARPATE	2,214 m ²
SOVRASTRUTTURA STRADALE	
MISTO STABILIZZATO	2,500 m ²

SEZIONE N.: 5
 QT. PROGETTO: 167,344
 DIST.PROG.: 69,00
 DIST.PREC.: 12,68
 DIST.SUCC.: 3,00

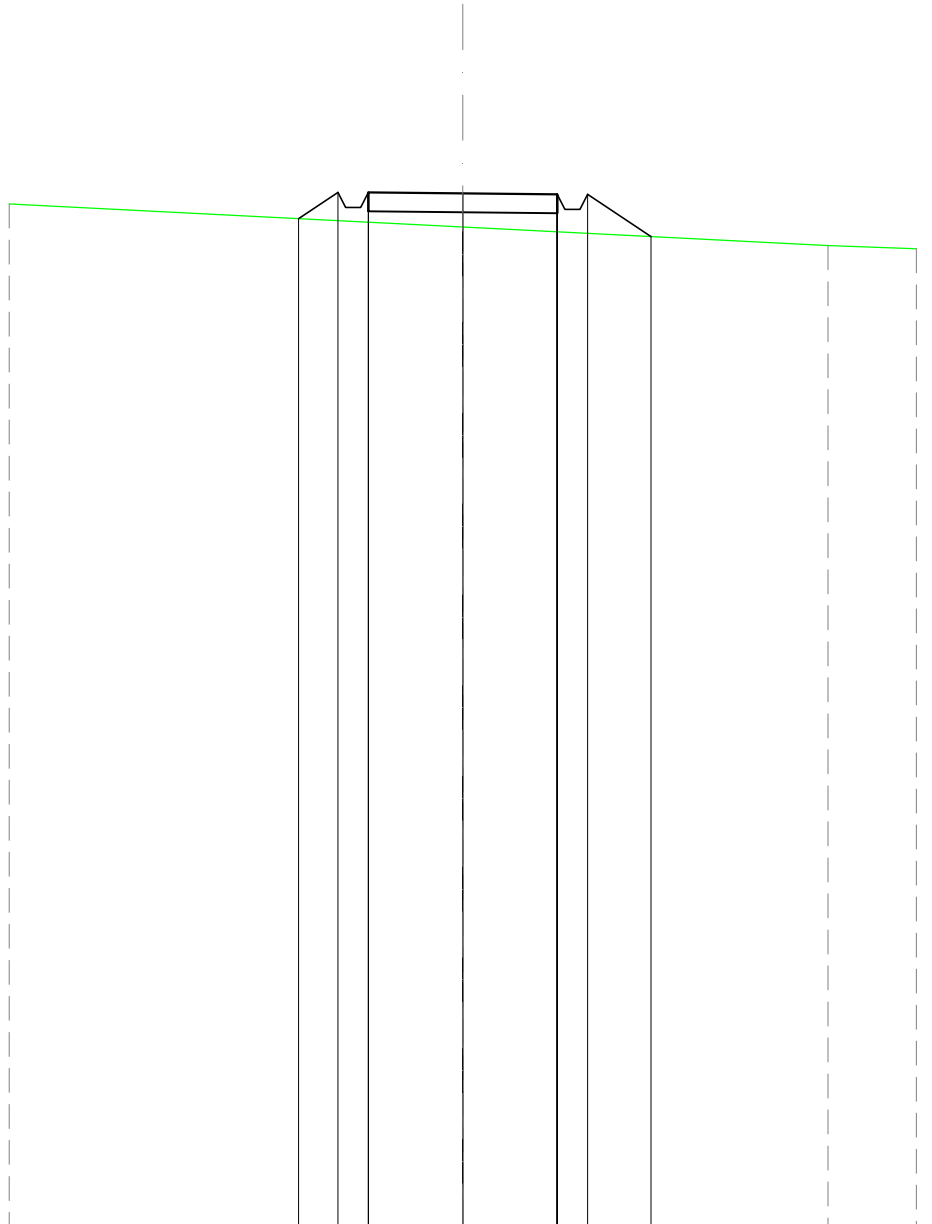


SCALA 1:200

QT.RIF. 140,000

DIST.PARZIALI TERRENO	12,00		9,66				2,34			
QUOTE TERRENO	-167,06				166,45			-165,96	-165,88	
DIST. PARZIALI PROGETTO		1,05	0,80	2,50	2,50	0,80	1,68			
QUOTE PROGETTO		166,67	167,37	166,97	167,37	167,34	167,32	166,92	167,32	166,20

RILEVATI	
RILEVATO PER PIATTAFORMA	42,519 m ²
RILEVATO PER SCARPATE	5,032 m ²
SOVRASTRUTTURA STRADALE	
MISTO STABILIZZATO	20,500 m ²

SEZIONE N.: 6
 QT. PROGETTO: 167,389
 DIST.PROG.: 72,00
 DIST.PREC.: 3,00
 DIST.SUCC.: 28,00

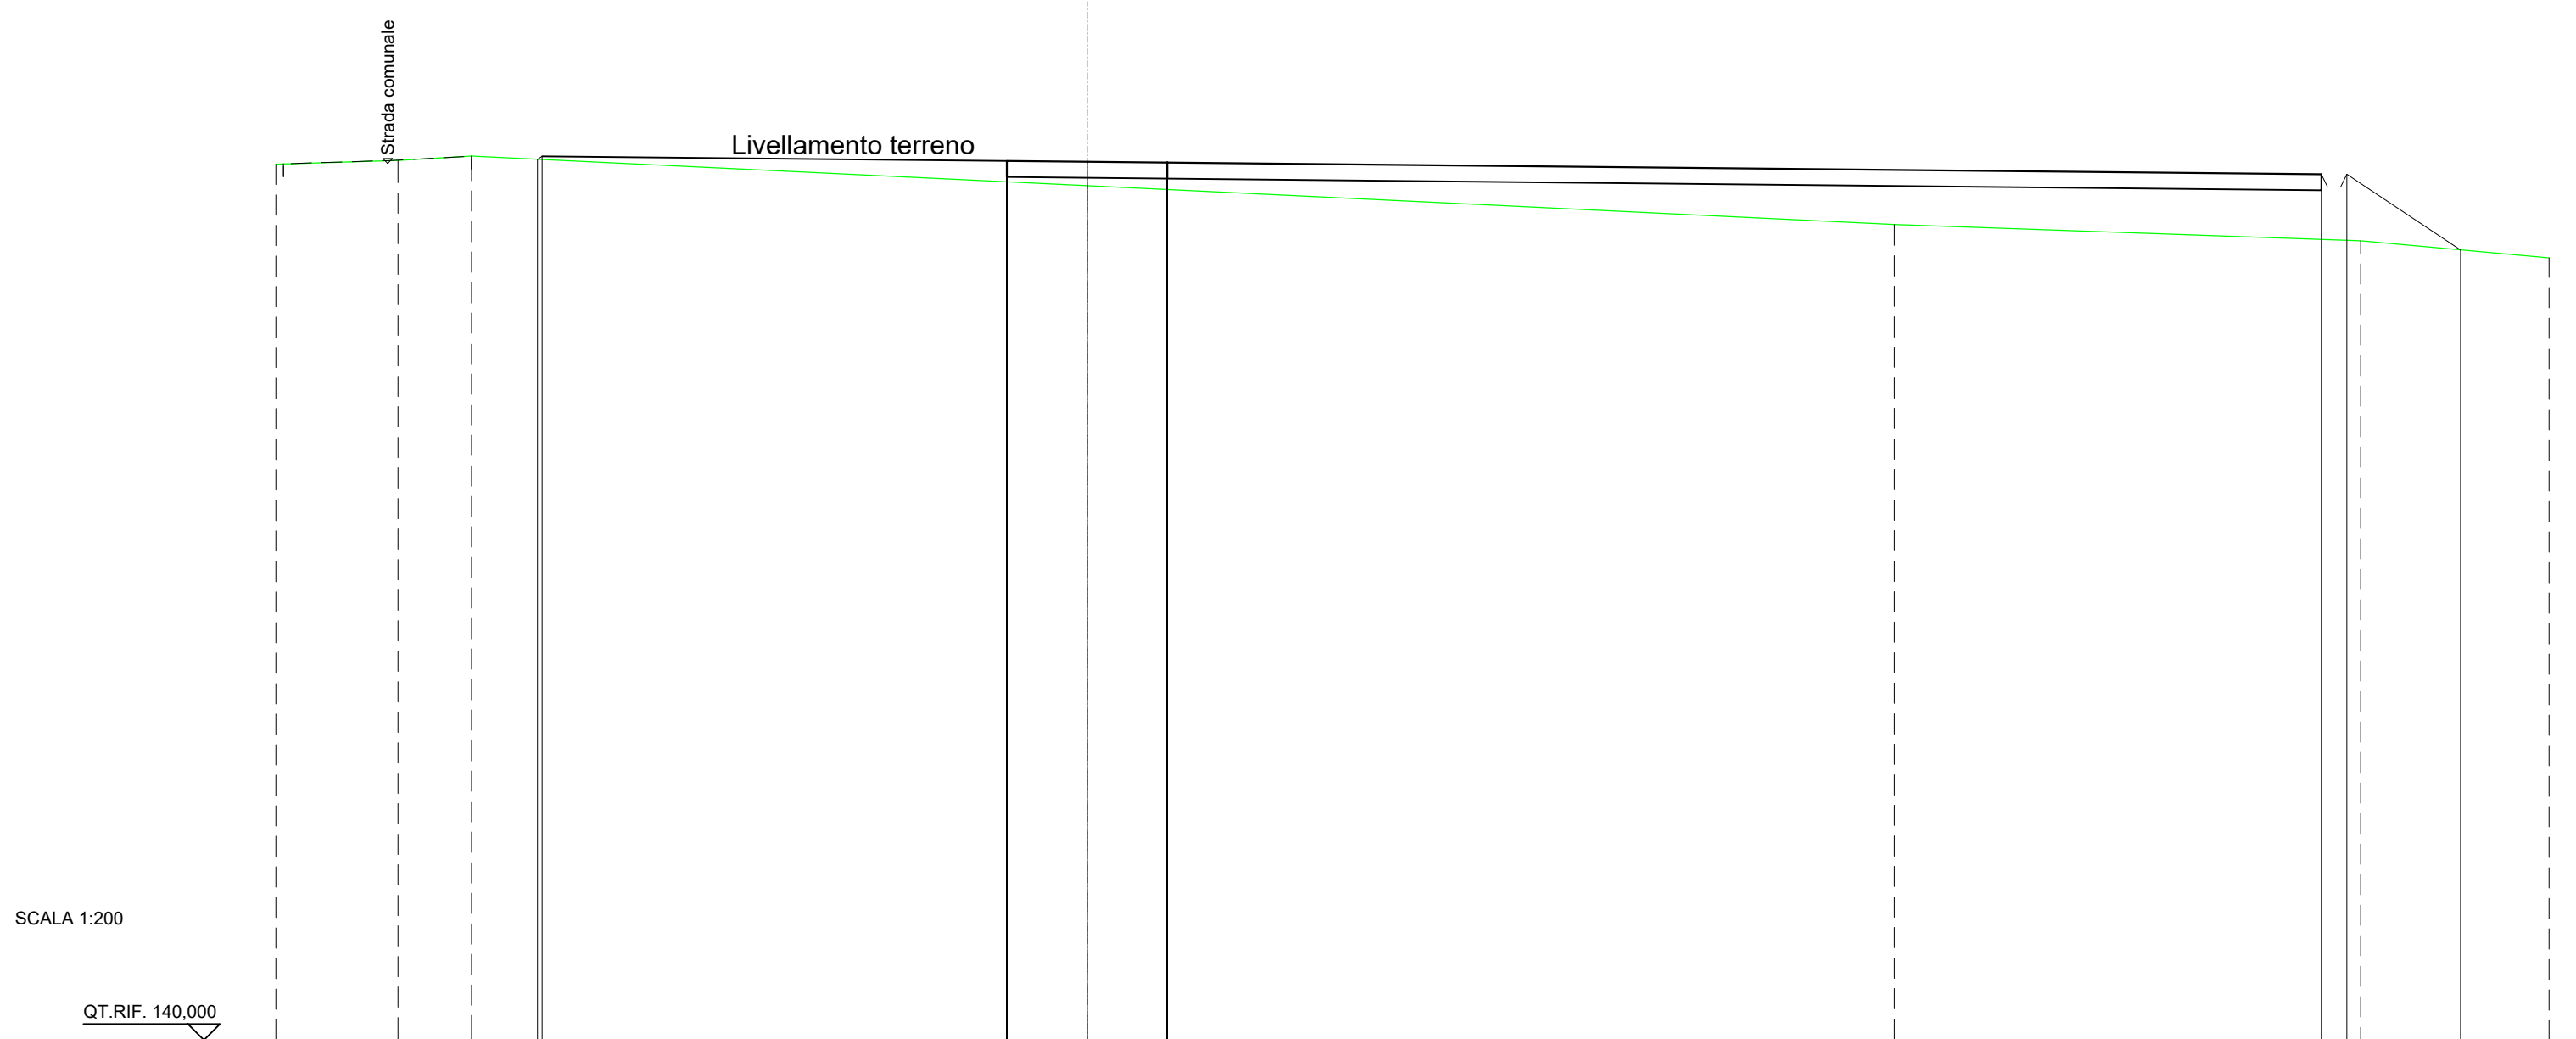


SCALA 1:200

QT.RIF. 140,000

QUOTE TERRENO	167,31	167,44	167,56		166,64		165,43		164,92	164,39		
DIST.PARZIALI TERRENO	3,81	2,29		19,20			25,19		14,54	5,88		
QUOTE PROGETTO			167,47	167,56	167,41	167,39	167,36		167,00	166,60	167,00	164,64
DIST. PARZIALI PROGETTO				14,50	2,50	2,50		36,00		3,54		

SCAVI E BONIFICHE	
SCAVO PER PIATTAFORMA	27,084 m ²
SCAVO PER PARETI TRINCEA	0,628 m ²
RILEVATI	
RILEVATO PER PIATTAFORMA	16,772 m ²
RILEVATO PER SCARPATE	10,807 m ²
SOVRASTRUTTURA STRADALE	
MISTO STABILIZZATO	20,500 m ²

SEZIONE N.: 7
 QT. PROGETTO: 167,806
 DIST. PROG.: 100,00
 DIST. PREC.: 28,00
 DIST. SUCC.: 29,03

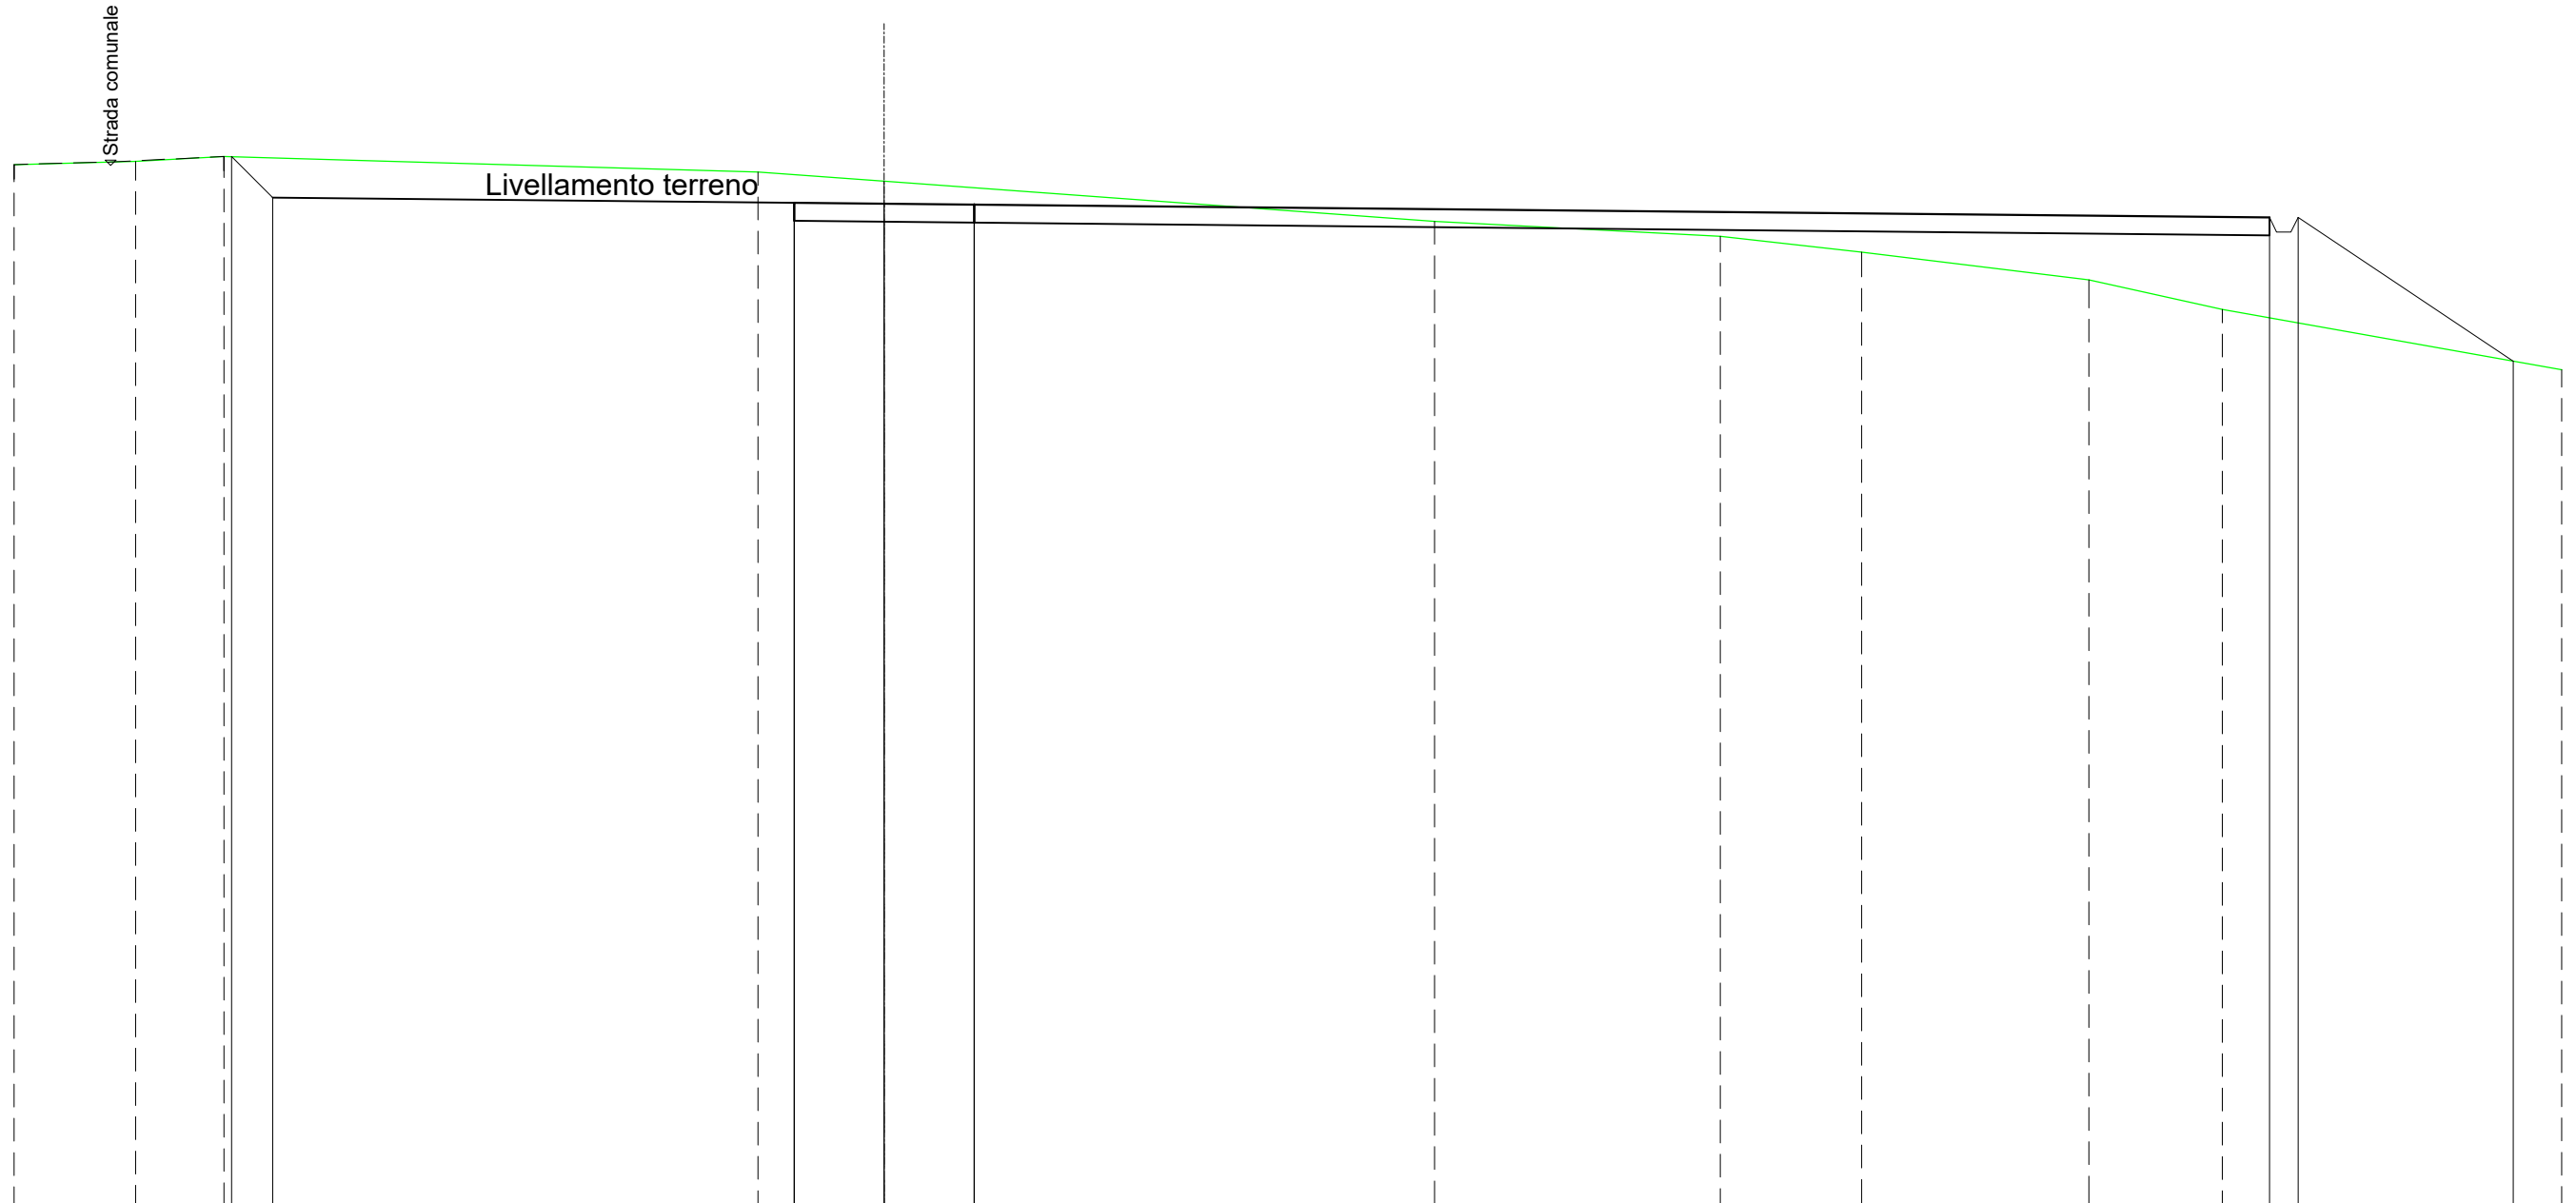


SCALA 1:200

QT.RIF. 140,000

QUOTE TERRENO	168,89	168,98	169,12		168,68	168,43		167,32	166,90	166,45	165,69	164,86		163,19	
DIST. PARZIALI TERRENO	3,38	2,46		14,84		3,51		15,30		7,94	3,93	6,32	3,71	9,43	
QUOTE PROGETTO			169,11		167,83	167,81	167,78					167,42	167,02	167,42	163,43
DIST. PARZIALI PROGETTO			1,14	14,50		2,50	2,50		36,00					5,98	


SCAVI E BONIFICHE	
SCAVO PER PIATTAFORMA	32,390 m ²
SCAVO PER PARETI TRINCEA	1,927 m ²
ESTRADOSSO FONDAZIONE	4,513 m ²
SCAVO PER PLINTO	55,852 m ²
RILEVATI	
RILEVATO PER SCARPATE	4,671 m ²
SOVRASTRUTTURA STRADALE	
MISTO STABILIZZATO	5,868 m ²
MANUFATTI	
CLS PER PLINTO	69,000 m ²

SEZIONE N.: 8
 QT. PROGETTO: 168,238
 DIST.PROG.: 129,03
 DIST.PREC.: 29,03
 DIST.SUCC.: 11,49

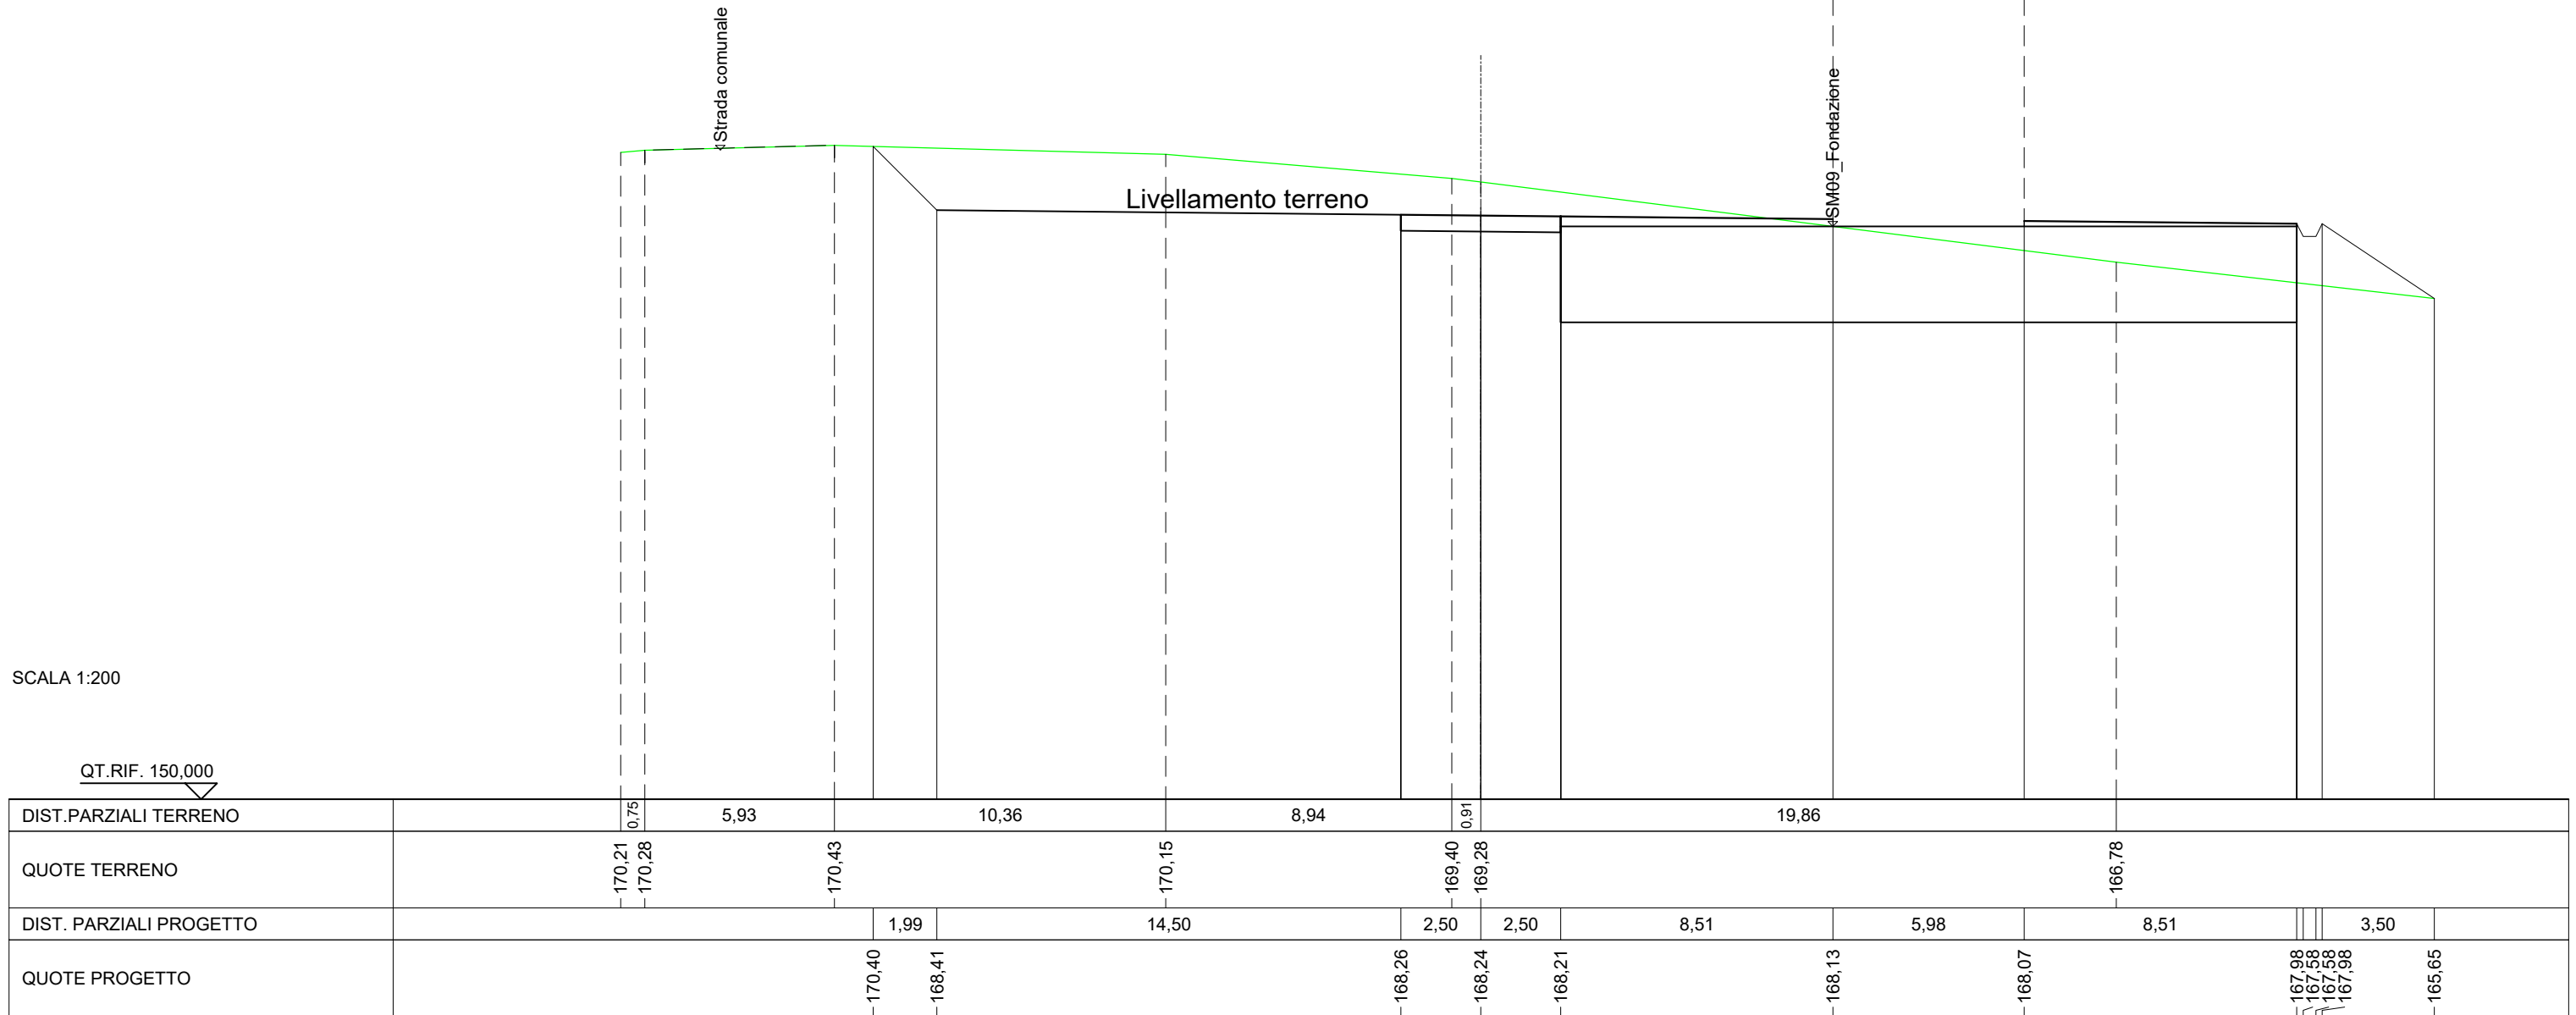

SCAVI E BONIFICHE	
SCAVO PER PIATTAFORMA	31,537 m ²
SCAVO PER PARETI TRINCEA	2,163 m ²
RILEVATI	
RILEVATO PER PIATTAFORMA	0,805 m ²
RILEVATO PER SCARPATE	1,471 m ²
SOVRASTRUTTURA STRADALE	
MISTO STABILIZZATO	8,427 m ²

SEZIONE N.: 9
 QT. PROGETTO: 168,409
 DIST.PROG.: 140,52
 DIST.PREC.: 11,49

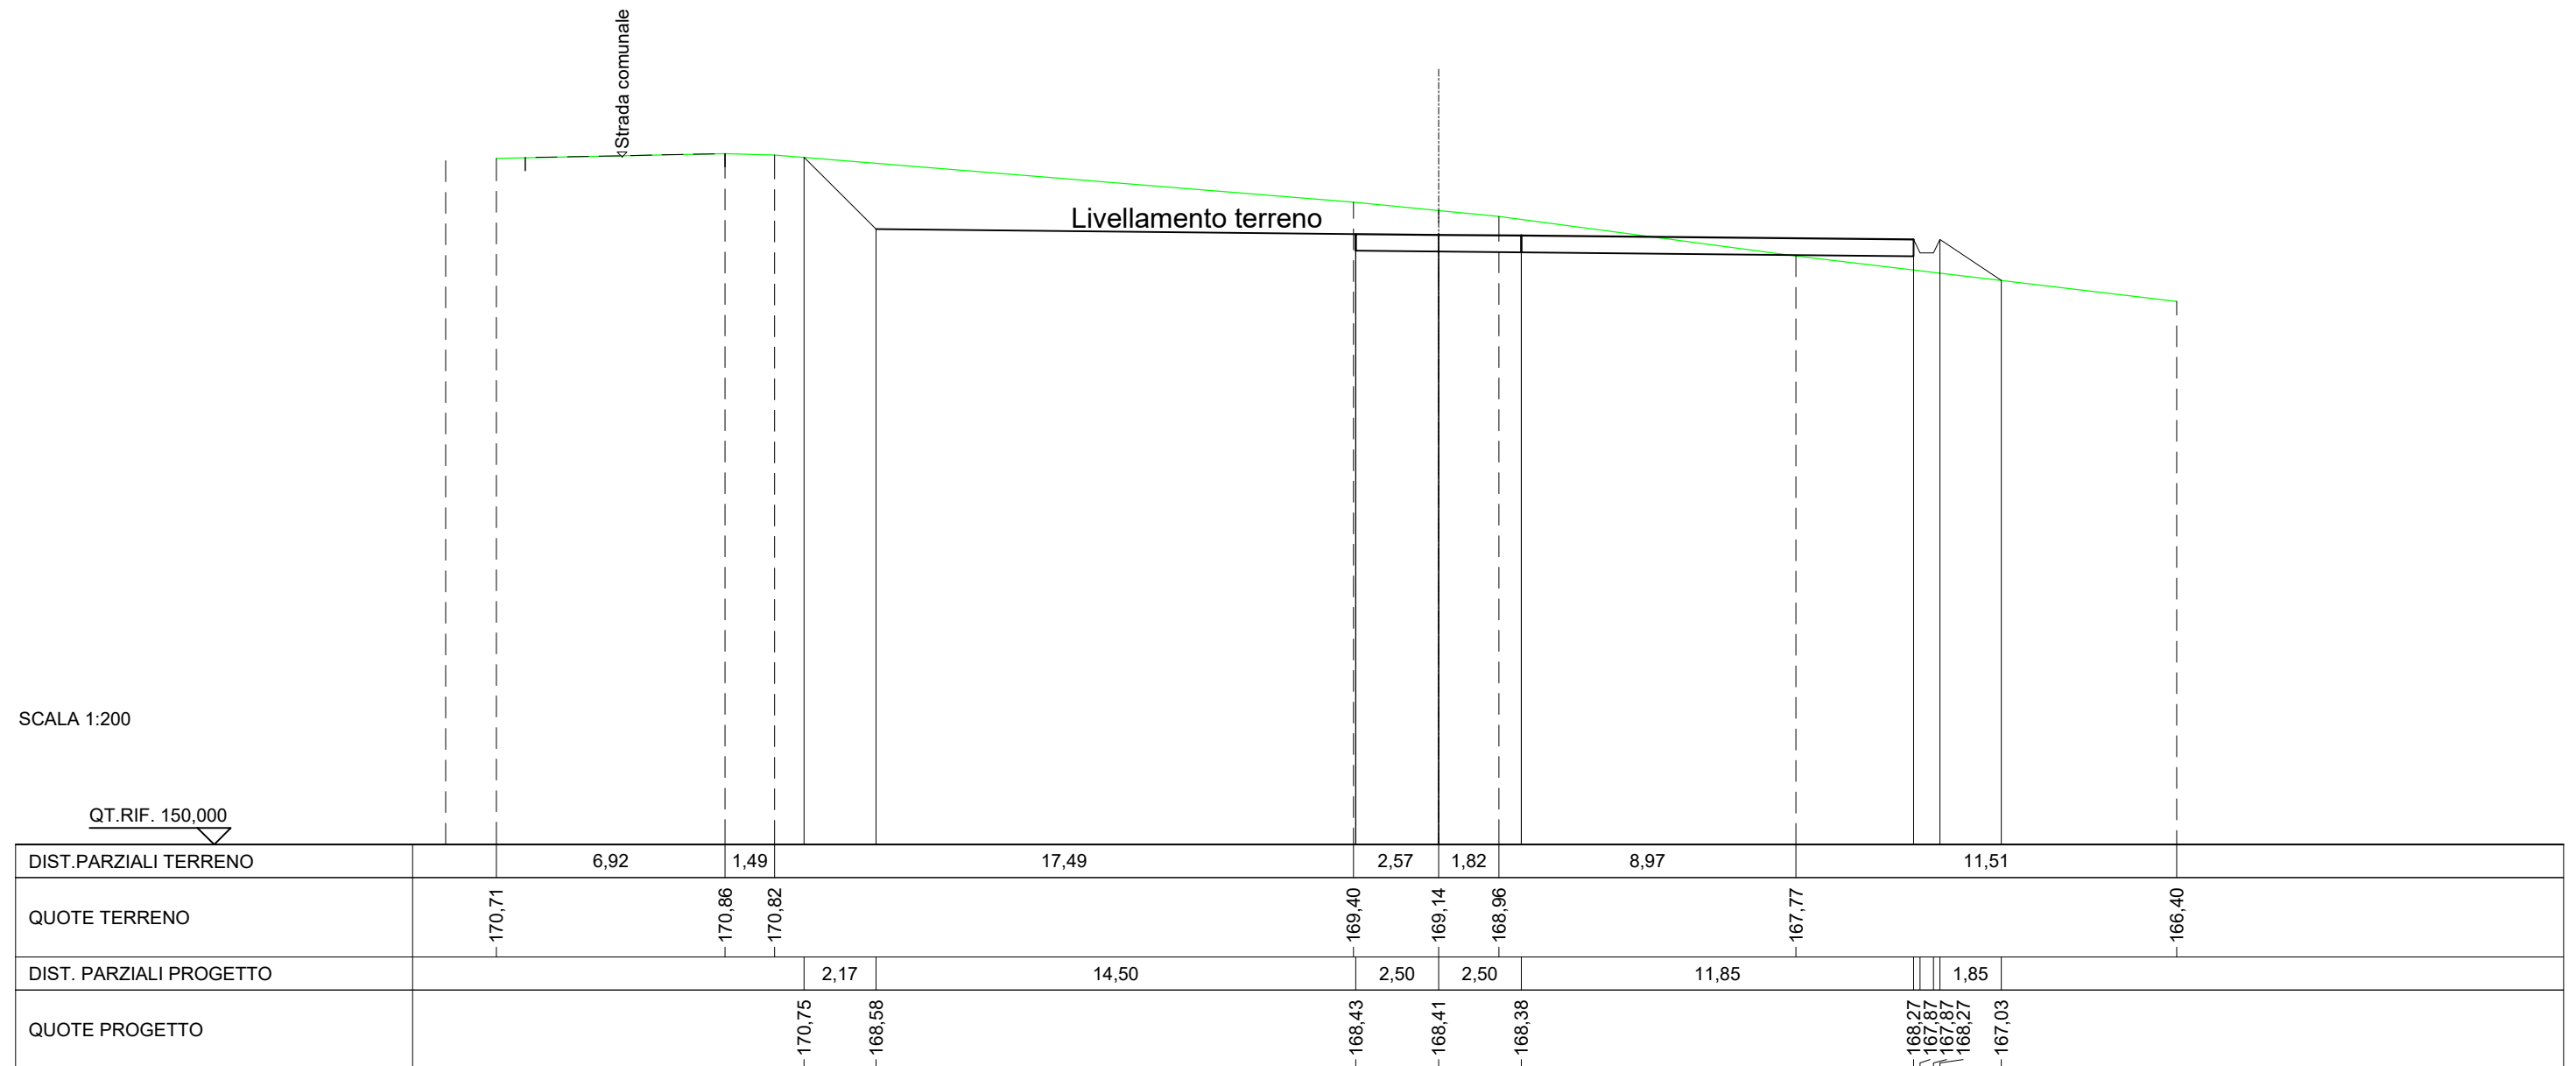


SCALA 1:200

QT.RIF. 150,000

SCAVI E BONIFICHE	
SCAVO PER PARETI TRINCEA	1,934 m ²
FOSSO	1,962 m ²
RILEVATI	
RILEVATO PER SCARPATE	0,035 m ²

SEZIONE N.: 10
 QT. PROGETTO: 168,013

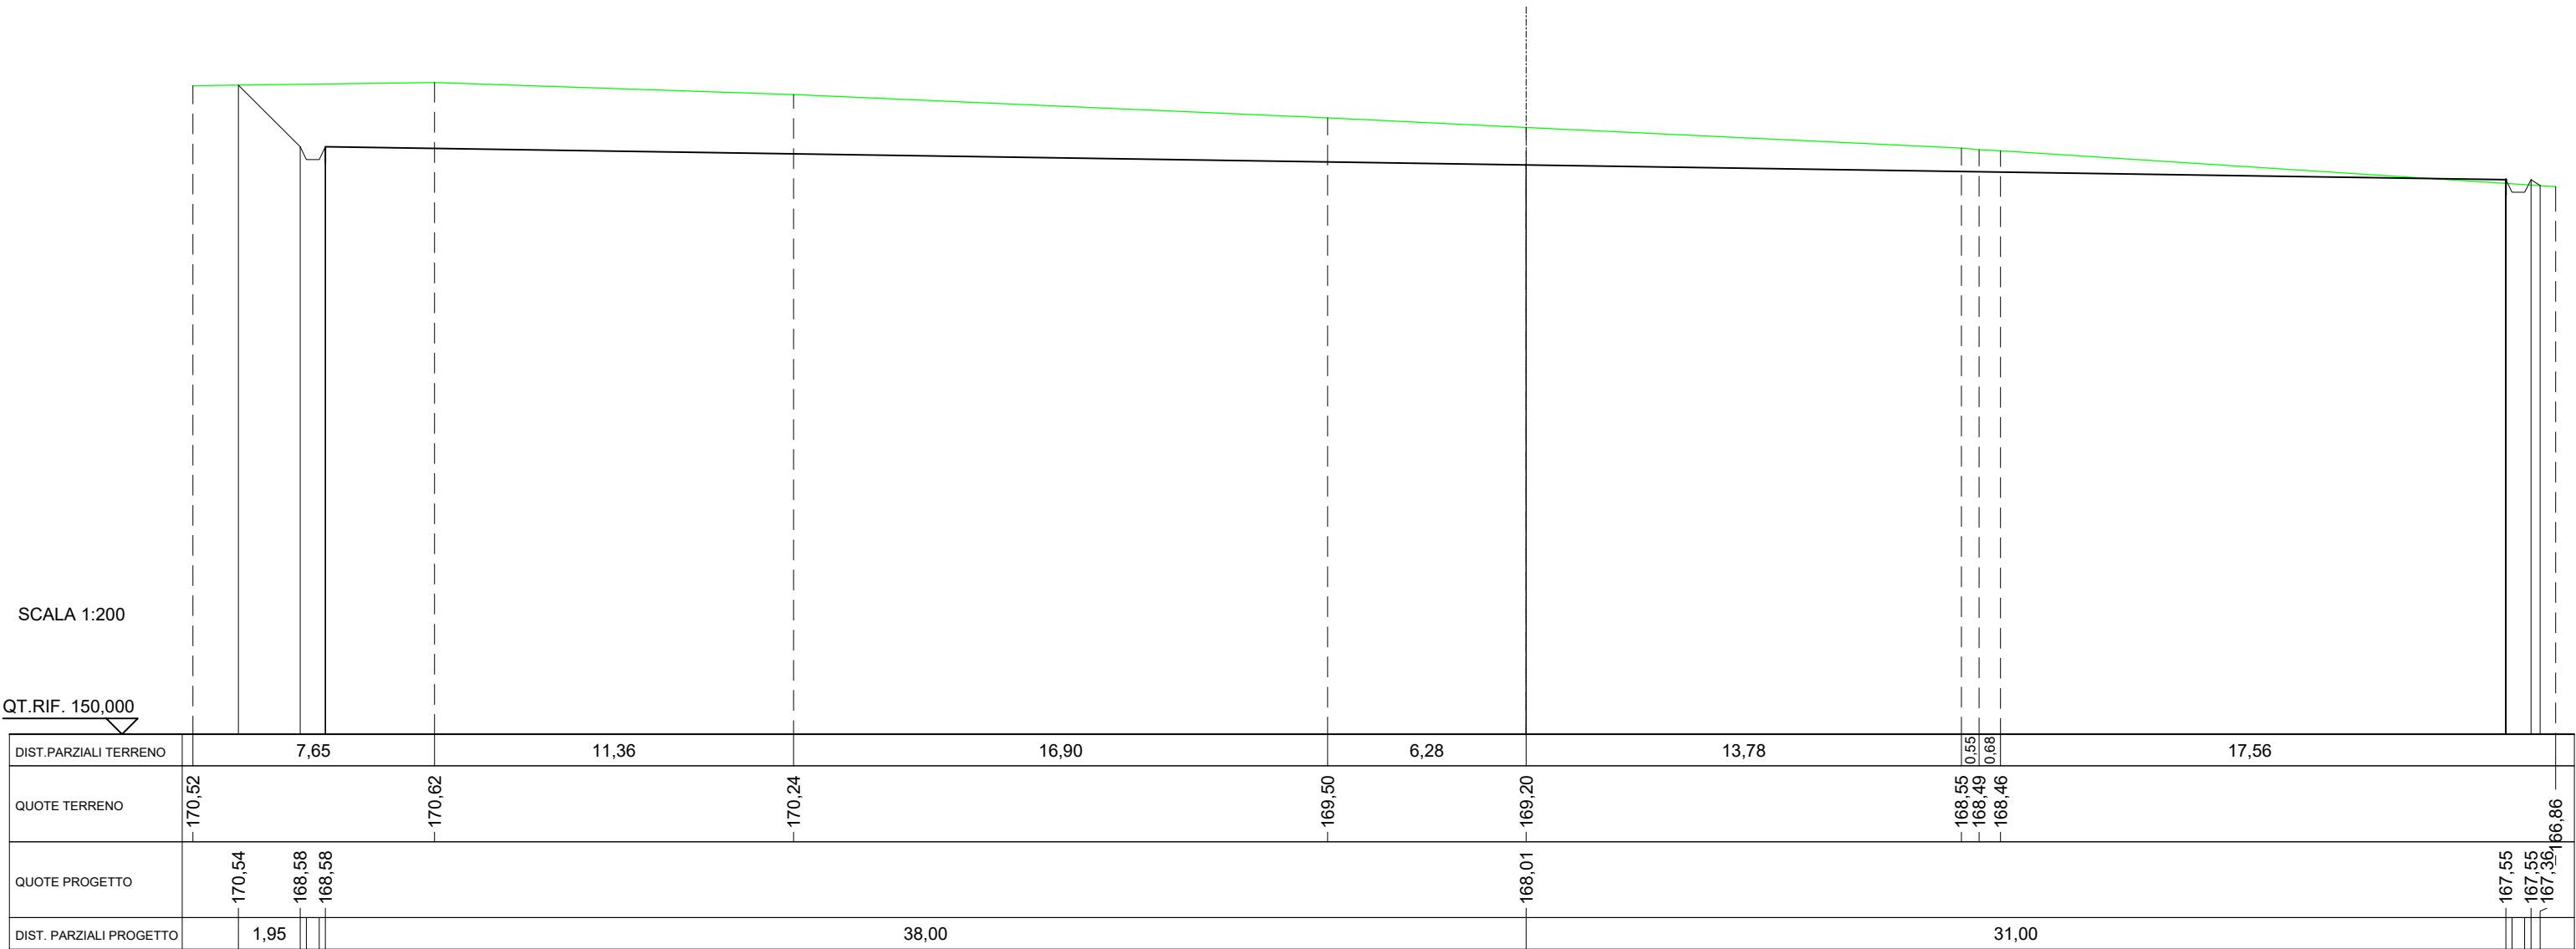

SCALA 1:200

QT. RIF. 150,000

RILEVATI	
RILEVATO PER SCARPATE	3,379 m ²

SEZIONE N.: 11
 QT. PROGETTO: 167,703

SM09_Fondazione

SCALA 1:200

QT.RIF. 140,000

DIST.PARZIALI TERRENO	9,90		15,18			12,68		2,99	3,00	18,61			11,38		1,91
QUOTE TERRENO	167,31		167,44		167,70		167,96	167,66	167,36			166,54		165,81	165,75
QUOTE PROGETTO	167,37	168,27	168,27		168,15		168,06	167,93		167,70				167,24	167,24
DIST. PARZIALI PROGETTO	1,35		8,51		5,98		8,47	15,03			31,00			2,15	

RILEVATI	
RILEVATO PER SCARPATE	15,822 m ²

SEZIONE N.: 12
 QT. PROGETTO: 167,458

SCALA 1:200

QT.RIF. 140,000

DIST.PARZIALI TERRENO		5,92	2,74	2,46		15,52	1,58	2,96		16,90		3,22	2,18	0,76		10,51		
QUOTE TERRENO	163,95		164,08	164,38	164,25		164,53	164,56	164,79			165,13	165,13	165,03	164,98			164,93
QUOTE PROGETTO		164,06			167,68	167,68	167,46									166,99	166,99	164,94
DIST. PARZIALI PROGETTO			5,42			15,00				31,00						3,07		