REGIONE CALABRIA

Provincia di Catanzaro

Committente:

PLT engineering s.r.l.
via Dismano 1280
47522 Cesena (FC)
P.IVA/C.F. 03807900129

Firmato digitalmente da: Stefano Marulli
Data: 17/09/2021 13:51:45

Titolo del Progetto:

PARCO EOLICO "SELLIA MARINA"

Documento:

PROGETTO DEFINITIVO

ID PROGETTO:	**PESM**
DISCIPLINA:	**P**
CAPITOLO:	**VN**

N° Documento:

PESM-P-VN-04.11

Elaborato:

Sezioni trasversali
SM11

SCALA:	1:200	FORMATO:	VARIE	Nome file:	PESM-P-VN-04.11_Sezioni trasversali - SM11

Progettazione:

Ing. Saverio Pagliuso

PAGLIUSO SAVERIO
05.08.2021 15:45:57 UTC

Ing. Mario Francesco Perri

Firmato digitalmente da
Mario Francesco Perri
CN = Perri Mario Francesco
SerialNumber = TINIT-PRRMFR74A27D086I
C = IT

Ing. Giorgio Salatino

SALATINO GIORGIO
ORDINE INGEGNERI
COSENZA
Ingegnere
05.08.2021 16:06:48
UTC


Ing. Claudio Coscarella

CLAUDIO COSCARELLA
06.08.2021 09:36:35
GMT+00:00

Rev:	Data Revisione	Descrizione Revisione	Redatto	Controllato	Approvato
00	01/2021	PRIMA EMISSIONE	GEMSA	GEMSA	PLT
01	06/2021	REVISIONE 01	GEMSA	GEMSA	PLT

SCAVI E BONIFICHE	
SCAVO PER PIATTAFORMA	2,708 m²
FOSSO	0,179 m²
RILEVATI	
RILEVATO PER SCARPATE	0,287 m²
SOVRASTRUTTURA STRADALE	
MISTO STABILIZZATO	2,500 m²

SEZIONE N.: 1
QT. PROGETTO: 112,886
DIST.PROG.: 0,00
DIST.SUCC.: 25,00

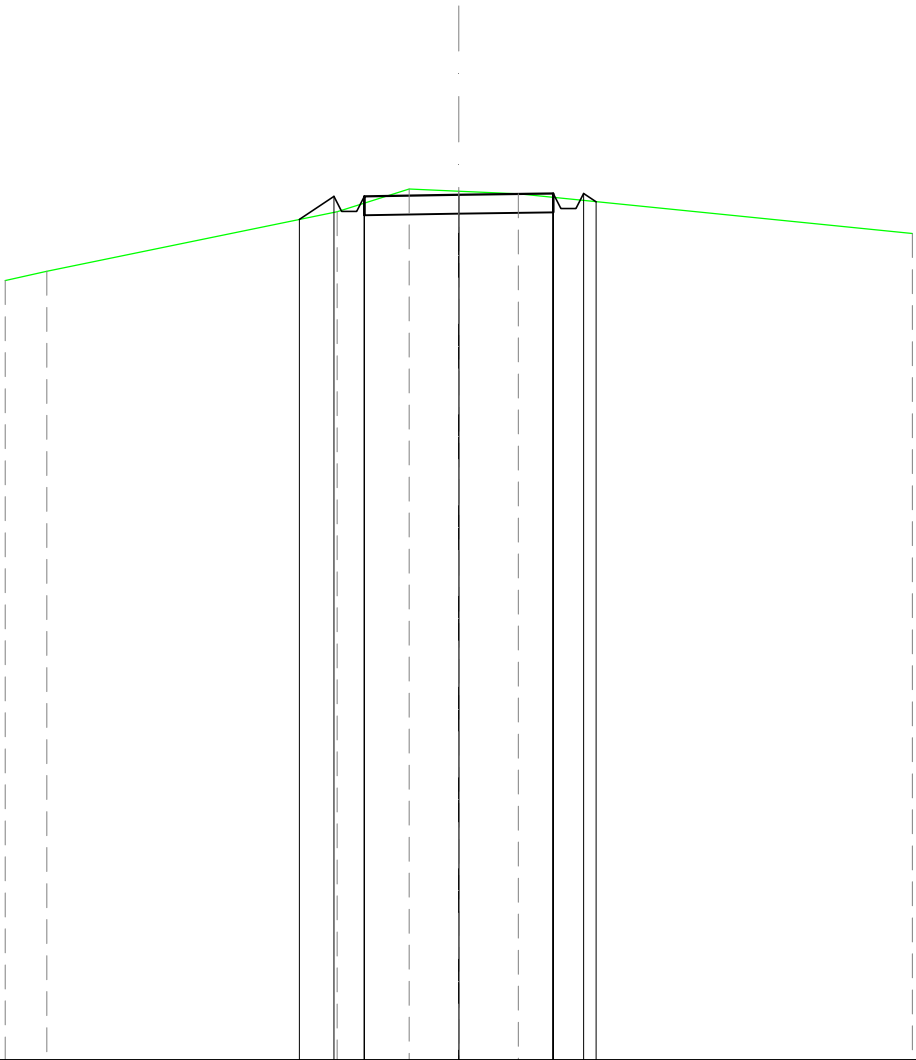


SCALA 1:200

QT.RIF. 90,000

| | | |

SCAVI E BONIFICHE	
SCAVO PER PIATTAFORMA	21,047 m²
SCAVO PER PARETI TRINCEA	0,822 m²
FOSSO	1,308 m²
SOVRASTRUTTURA STRADALE	
MISTO STABILIZZATO	6,000 m²

SEZIONE N.: 2
QT. PROGETTO: 112,405
DIST.PROG.: 25,00
DIST.PREC.: 25,00
DIST.SUCC.: 30,27

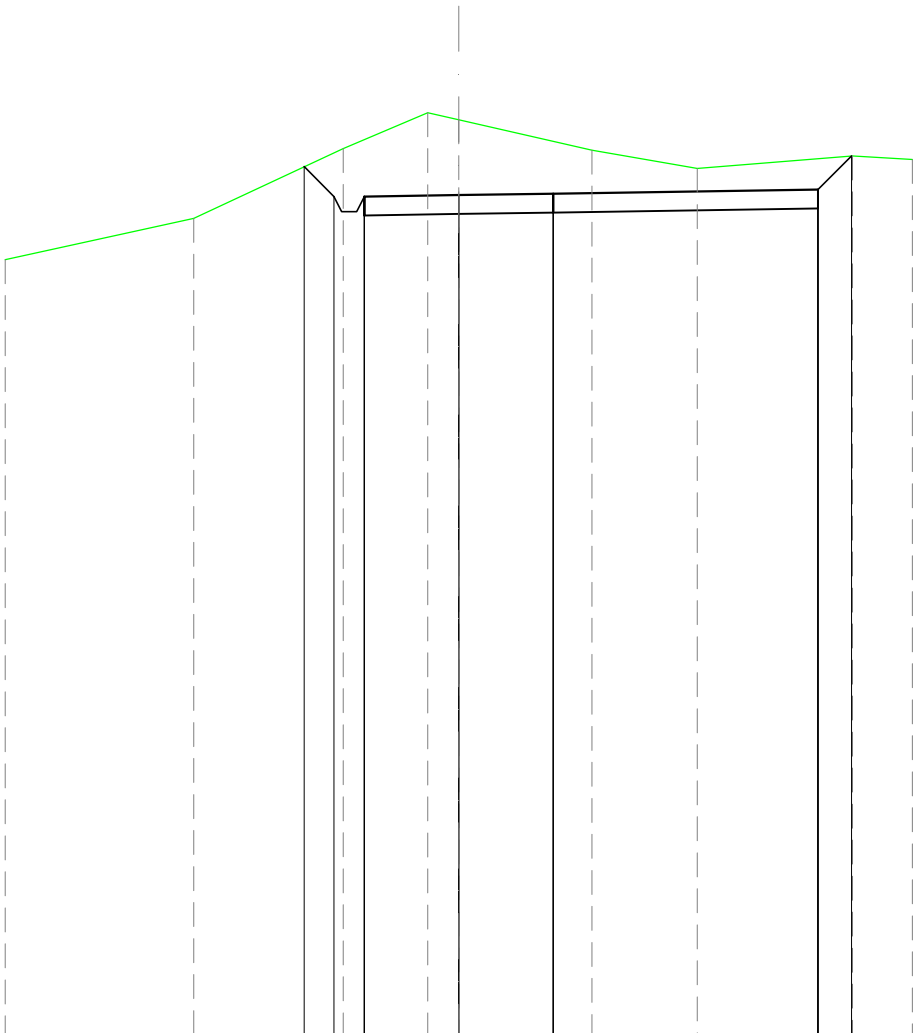


SCALA 1:200

QT.RIF. 90,000

| | | |

SCAVI E BONIFICHE	
SCAVO PER PIATTAFORMA	19,778 m²
SCAVO PER PARETI TRINCEA	11,986 m²
FOSSO	6,008 m²
SOVRASTRUTTURA STRADALE	
MISTO STABILIZZATO	2,500 m²

SEZIONE N.: 3
QT. PROGETTO: 110,499
DIST.PROG.: 55,27
DIST.PREC.: 30,27
DIST.SUCC.: 9,08

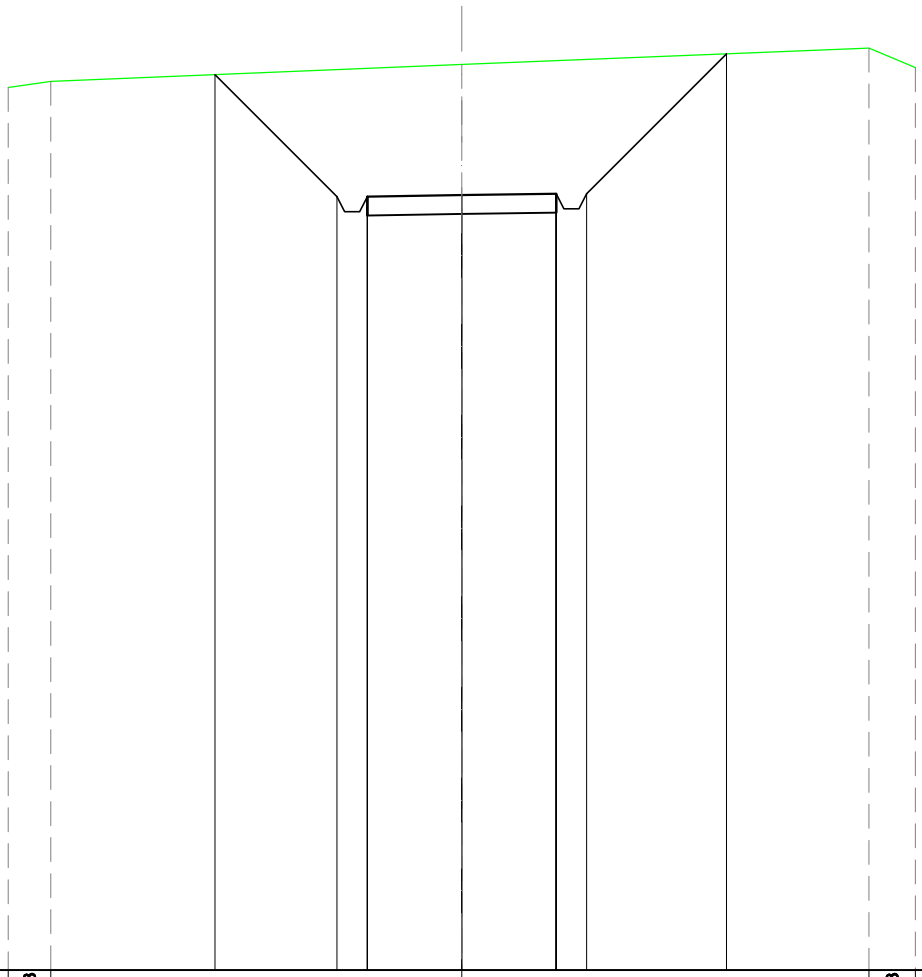


SCALA 1:200

QT.RIF. 90,000

| | | |

SCAVI E BONIFICHE	
SCAVO PER PIATTAFORMA	18,031 m²
SCAVO PER PARETI TRINCEA	4,885 m²
FOSSO	2,780 m²
SOVRASTRUTTURA STRADALE	
MISTO STABILIZZATO	2,602 m²

SEZIONE N.: 4
QT. PROGETTO: 110,097
DIST.PROG.: 64,35
DIST.PREC.: 9,08
DIST.SUCC.: 10,65

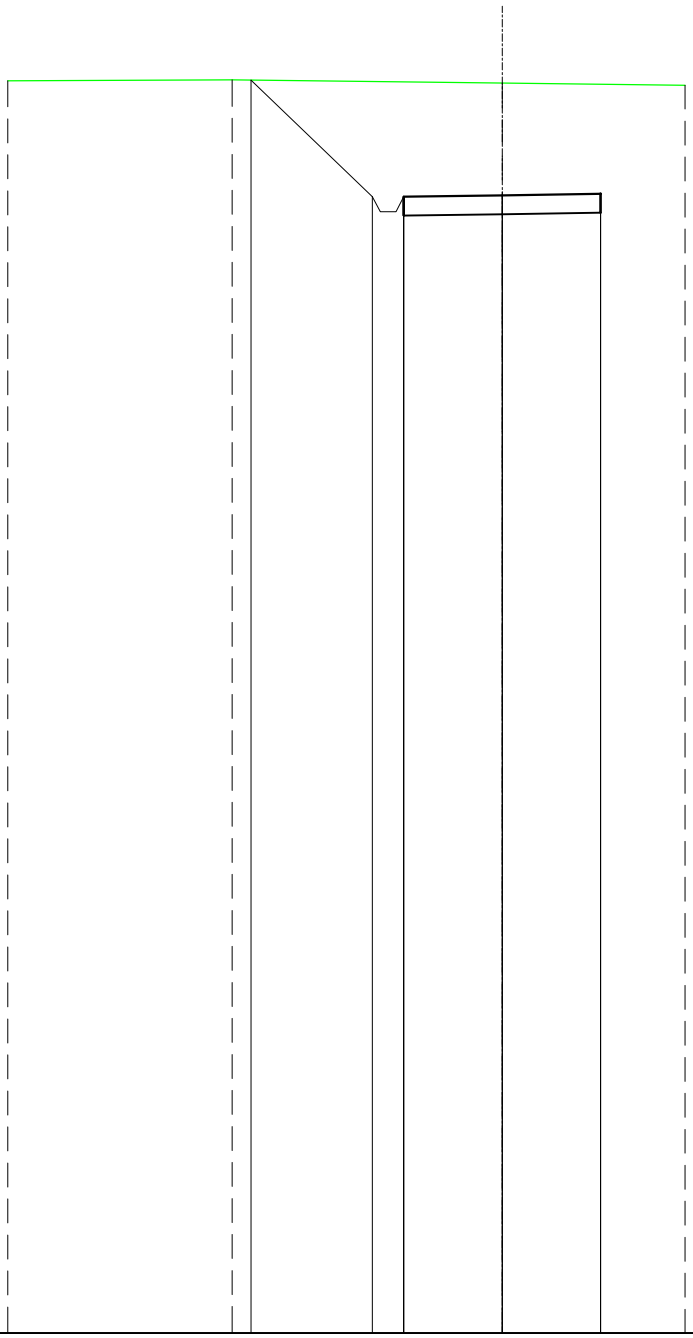


SCALA 1:200

QT.RIF. 80,000

QUOTE TERRENO	113,13		113,15				113,06		113,00	
DIST.PARZIALI TERRENO		5,93		7,15				4,84		
QUOTE PROGETTO			113,14		110,06	109,66	109,66	110,06	110,10	110,13
DIST. PARZIALI PROGETTO			3,21				2,60		2,60	

SCAVI E BONIFICHE	
SCAVO PER PIATTAFORMA	100,133 m²
SCAVO PER PARETI TRINCEA	2,756 m²
FOSSO	1,670 m²
ESTRADOSSO FONDAZIONE	31,082 m²
SCAVO PER PLINTO	42,984 m²
SOVRASTRUTTURA STRADALE	
MISTO STABILIZZATO	36,867 m²
MANUFATTI	
CLS PER PLINTO	42,984 m²

SEZIONE N.: 5
QT. PROGETTO: 109,836
DIST.PROG.: 75,00
DIST.PREC.: 10,65
DIST.SUCC.: 8,97

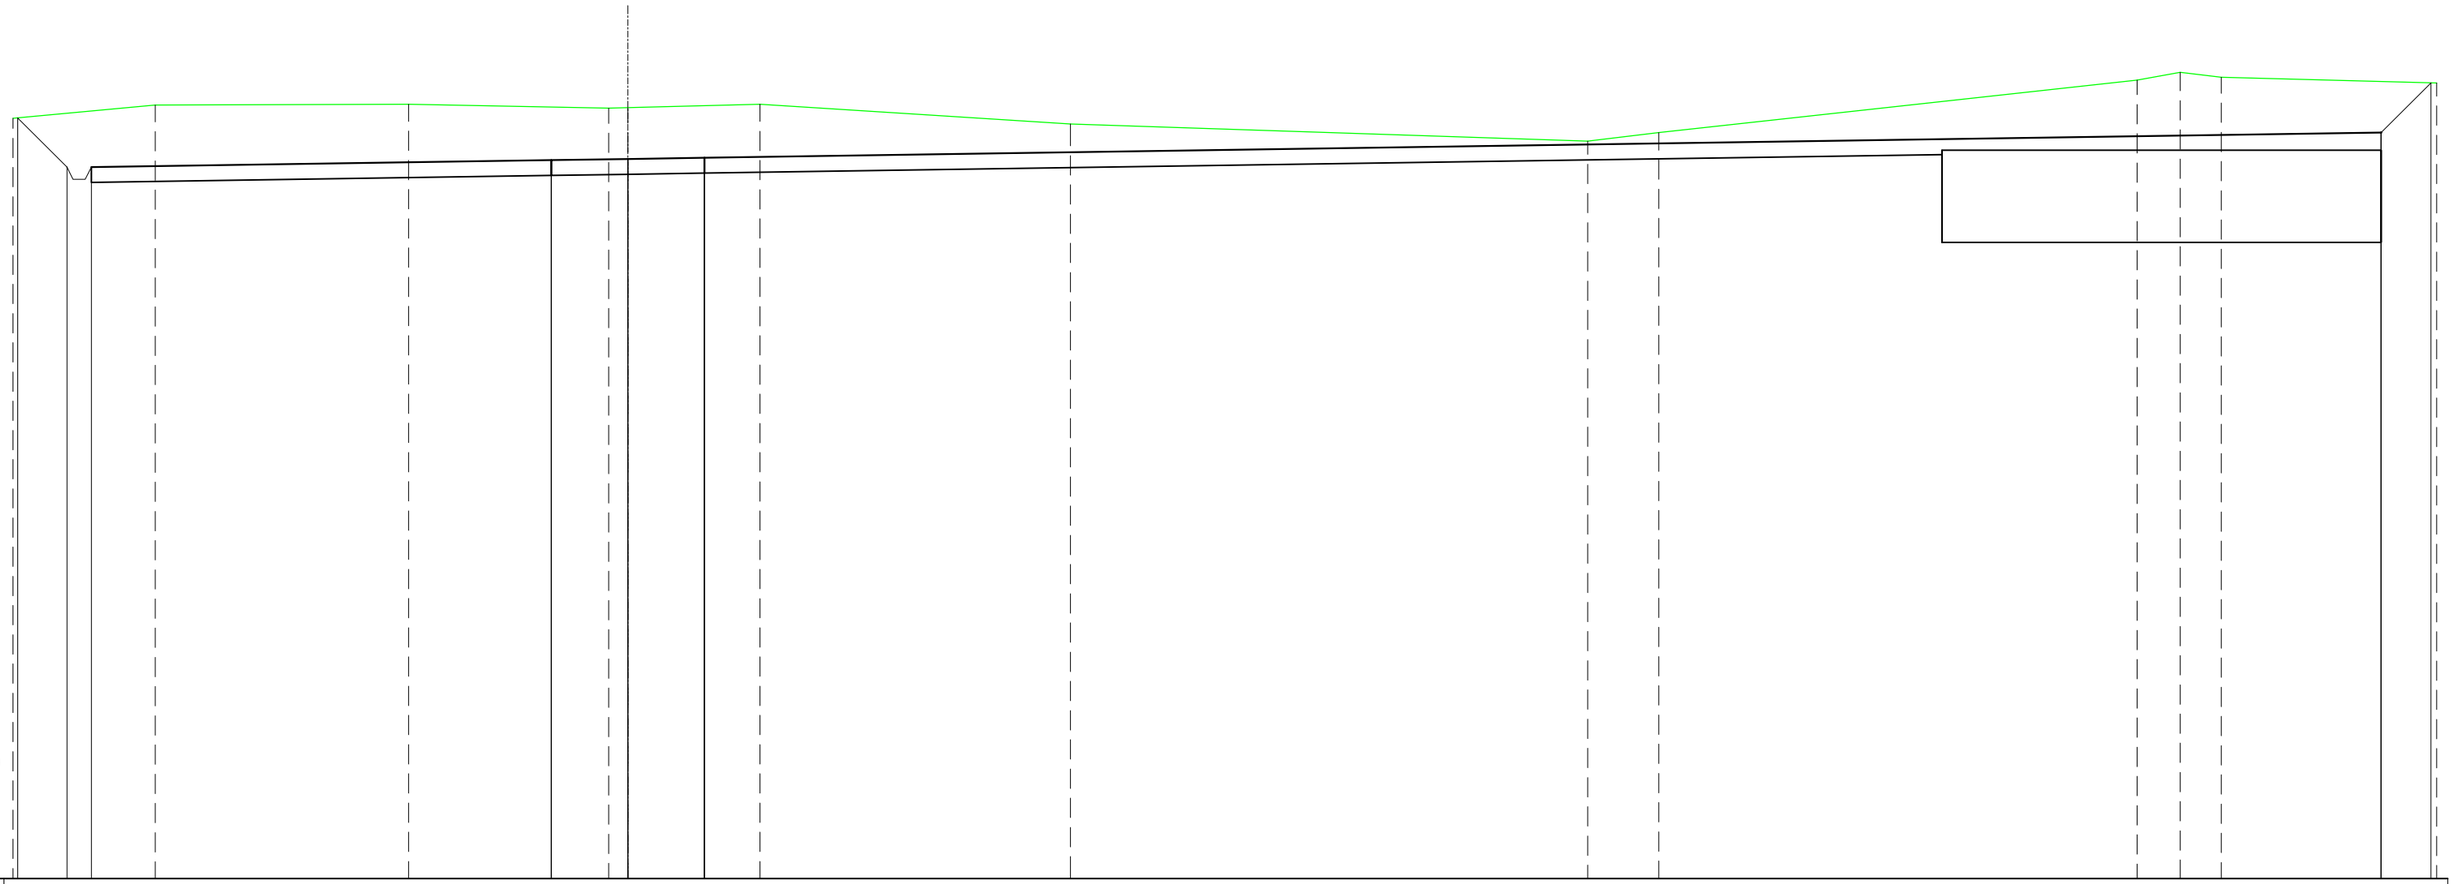


SCALA 1:200

QT.RIF. 86,374

| | | |

SCAVI E BONIFICHE	
SCAVO PER PIATTAFORMA	40,284 m²
SCAVO PER PARETI TRINCEA	3,933 m²
FOSSO	0,814 m²
ESTRADOSSO FONDAZIONE	35,403 m²
SCAVO PER PLINTO	68,970 m²
SOVRASTRUTTURA STRADALE	
MISTO STABILIZZATO	33,640 m²
MANUFATTI	
CLS PER PLINTO	68,970 m²

SEZIONE N.: 6
QT. PROGETTO: 109,702
DIST.PROG.: 83,97
DIST.PREC.: 8,97
DIST.SUCC.: 12,53

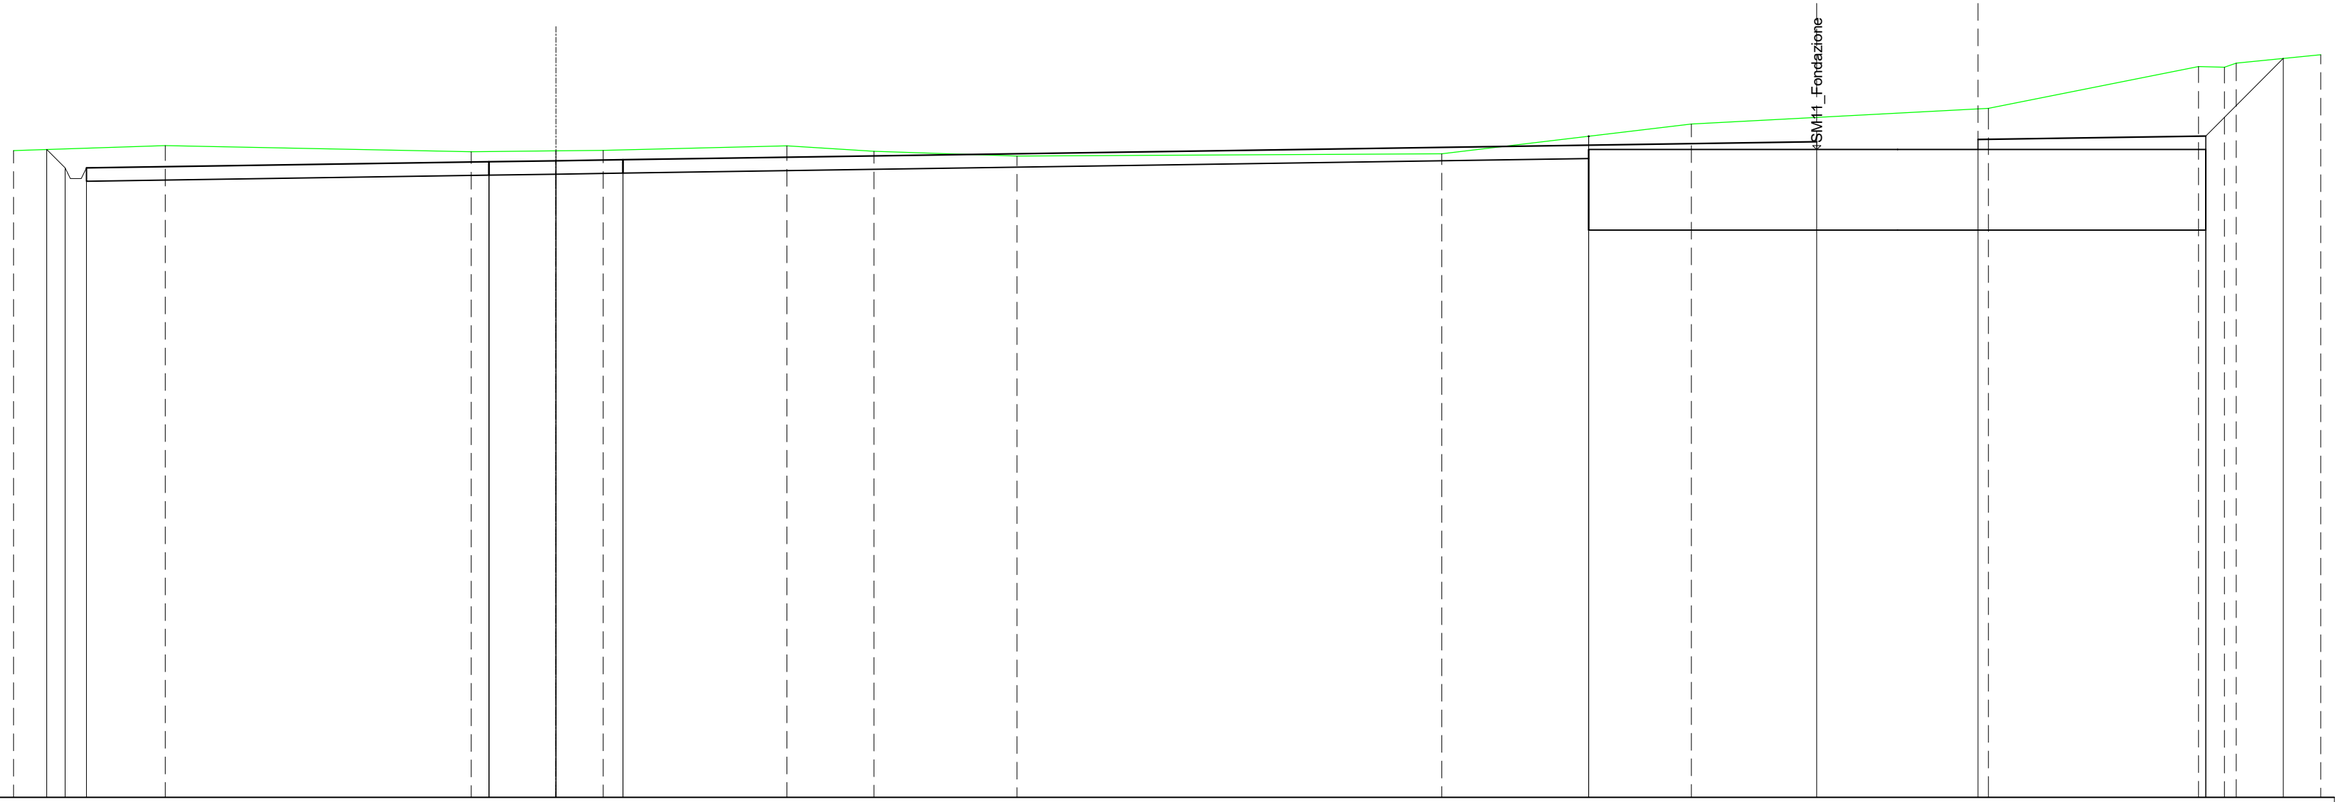


SCALA 1:200

QT.RIF. 85,975

| | | |

SCAVI E BONIFICHE	
SCAVO PER PIATTAFORMA	0,116 m²
SCAVO PER PARETI TRINCEA	0,045 m²
FOSSO	0,418 m²
RILEVATI	
RILEVATO PER PIATTAFORMA	56,031 m²
RILEVATO PER SCARPATE	2,280 m²
SOVRASTRUTTURA STRADALE	
MISTO STABILIZZATO	10,000 m²

SEZIONE N.: 7
QT. PROGETTO: 109,515
DIST.PROG.: 96,50
DIST.PREC.: 12,53
DIST.SUCC.: 13,97

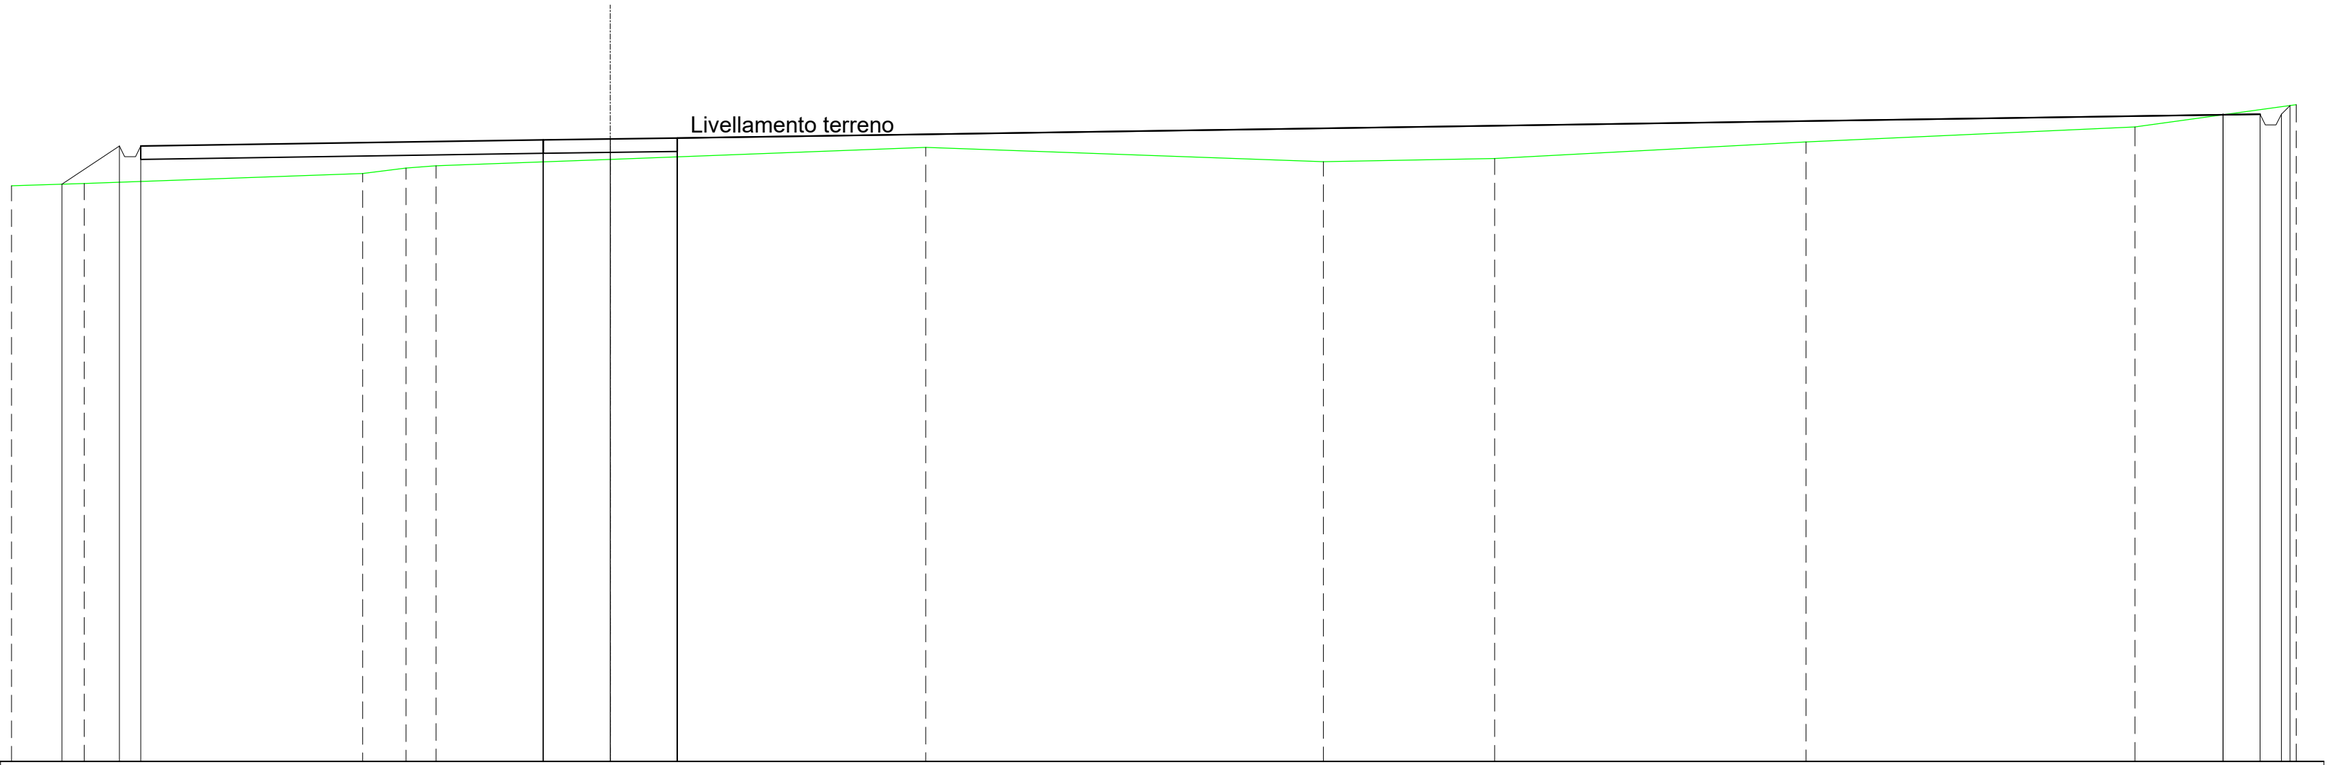


SCALA 1:200

QT.RIF. 86,314

| | | |

RILEVATI	
RILEVATO PER PIATTAFORMA	220,952 m²
RILEVATO PER SCARPATE	11,287 m²
SOVRASTRUTTURA STRADALE	
MISTO STABILIZZATO	10,000 m²

SEZIONE N.: 8
QT. PROGETTO: 109,306
DIST.PROG.: 110,47
DIST.PREC.: 13,97

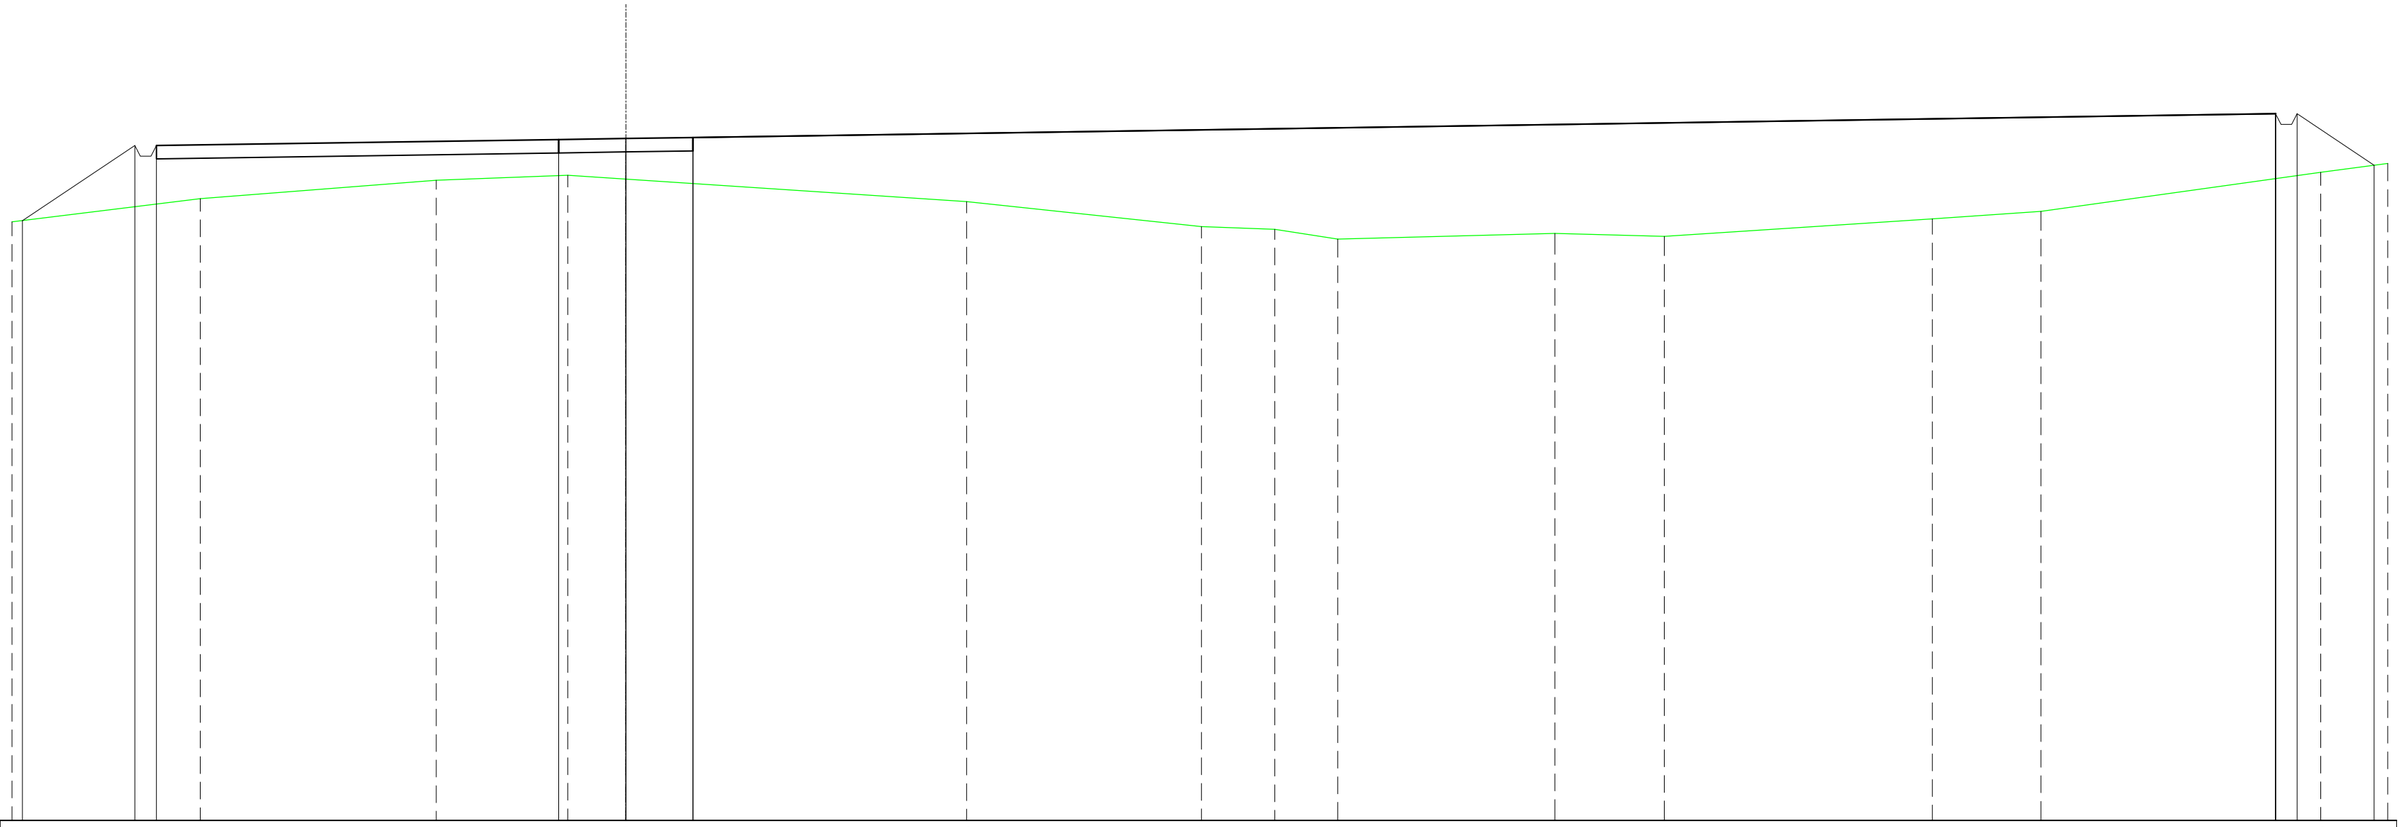


SCALA 1:200

QT.RIF. 83,888

QUOTE TERRENO	106,20		107,07		107,75		107,93	107,79			106,95		106,02	105,92	105,56		105,77	105,66		106,31	106,59		108,05	108,38
DIST.PARZIALI TERRENO		7,01		8,80		4,90	2,17		12,70			8,75	2,74	2,34		8,10	4,08		9,99		4,05	10,43		2,49
QUOTE PROGETTO	106,24		109,04	108,64	108,64	109,04		109,27	109,31	109,34												110,23	109,83	109,83	110,23	108,31
DIST. PARZIALI PROGETTO		4,20											79,00											2,88	

SCAVI E BONIFICHE	
SCAVO PER PARETI TRINCEA	1,954 m²
RILEVATI	
RILEVATO PER SCARPATE	20,758 m²

SEZIONE N.: 9
QT. PROGETTO: 110,280

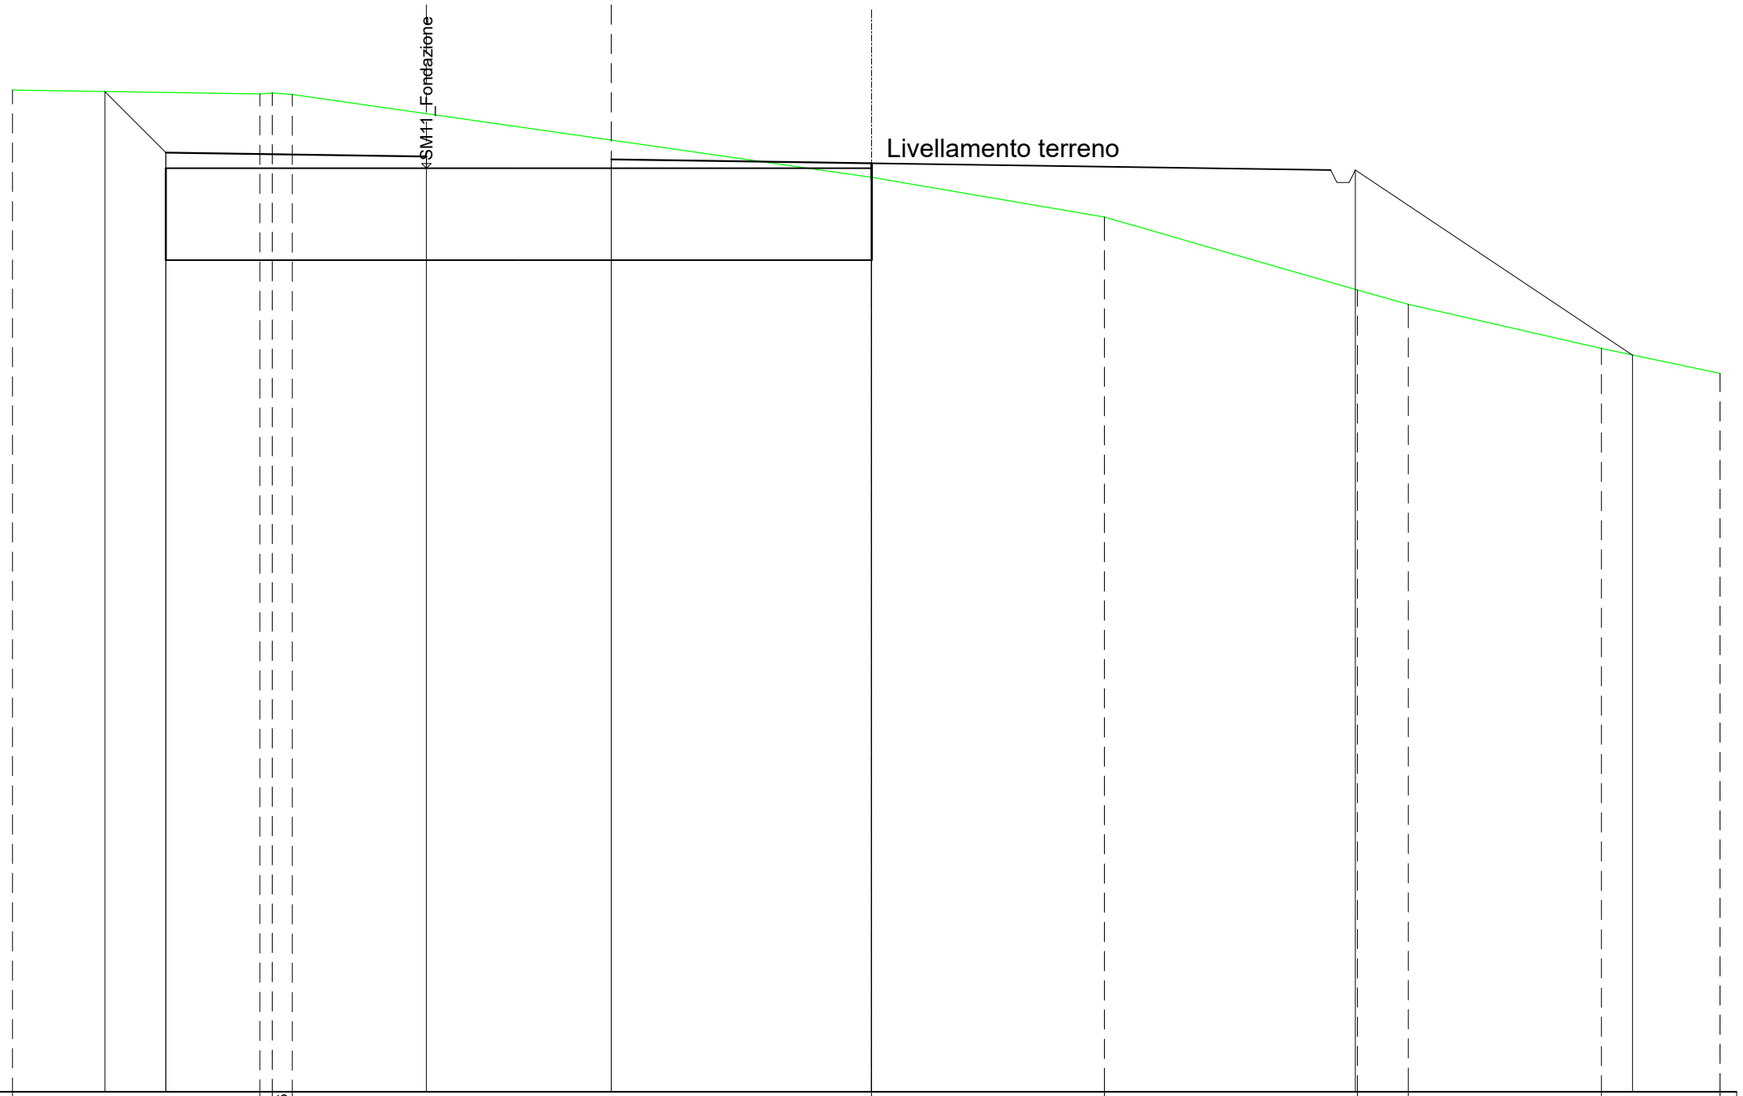


SCALA 1:200

QT.RIF. 80,000

DIST.PARZIALI TERRENO		8,07		0,65	18,89		7,59	8,25	1,66	6,30	3,87	
QUOTE TERRENO	112,67		112,54	112,57	112,52		109,82	108,52	106,15	105,68	104,24	83,87
QUOTE PROGETTO		112,62	110,63			110,50	110,41	110,28	110,06		104,02	
DIST. PARZIALI PROGETTO		1,99	8,50		6,03		8,50	14,98		9,04		

SCAVI E BONIFICHE	
SCAVO PARETI TRINCEA	0,675 m²
RILEVATI	
RILEVATO PER SCARPATE	26,920 m²

SEZIONE N.: 10
QT. PROGETTO: 110,093

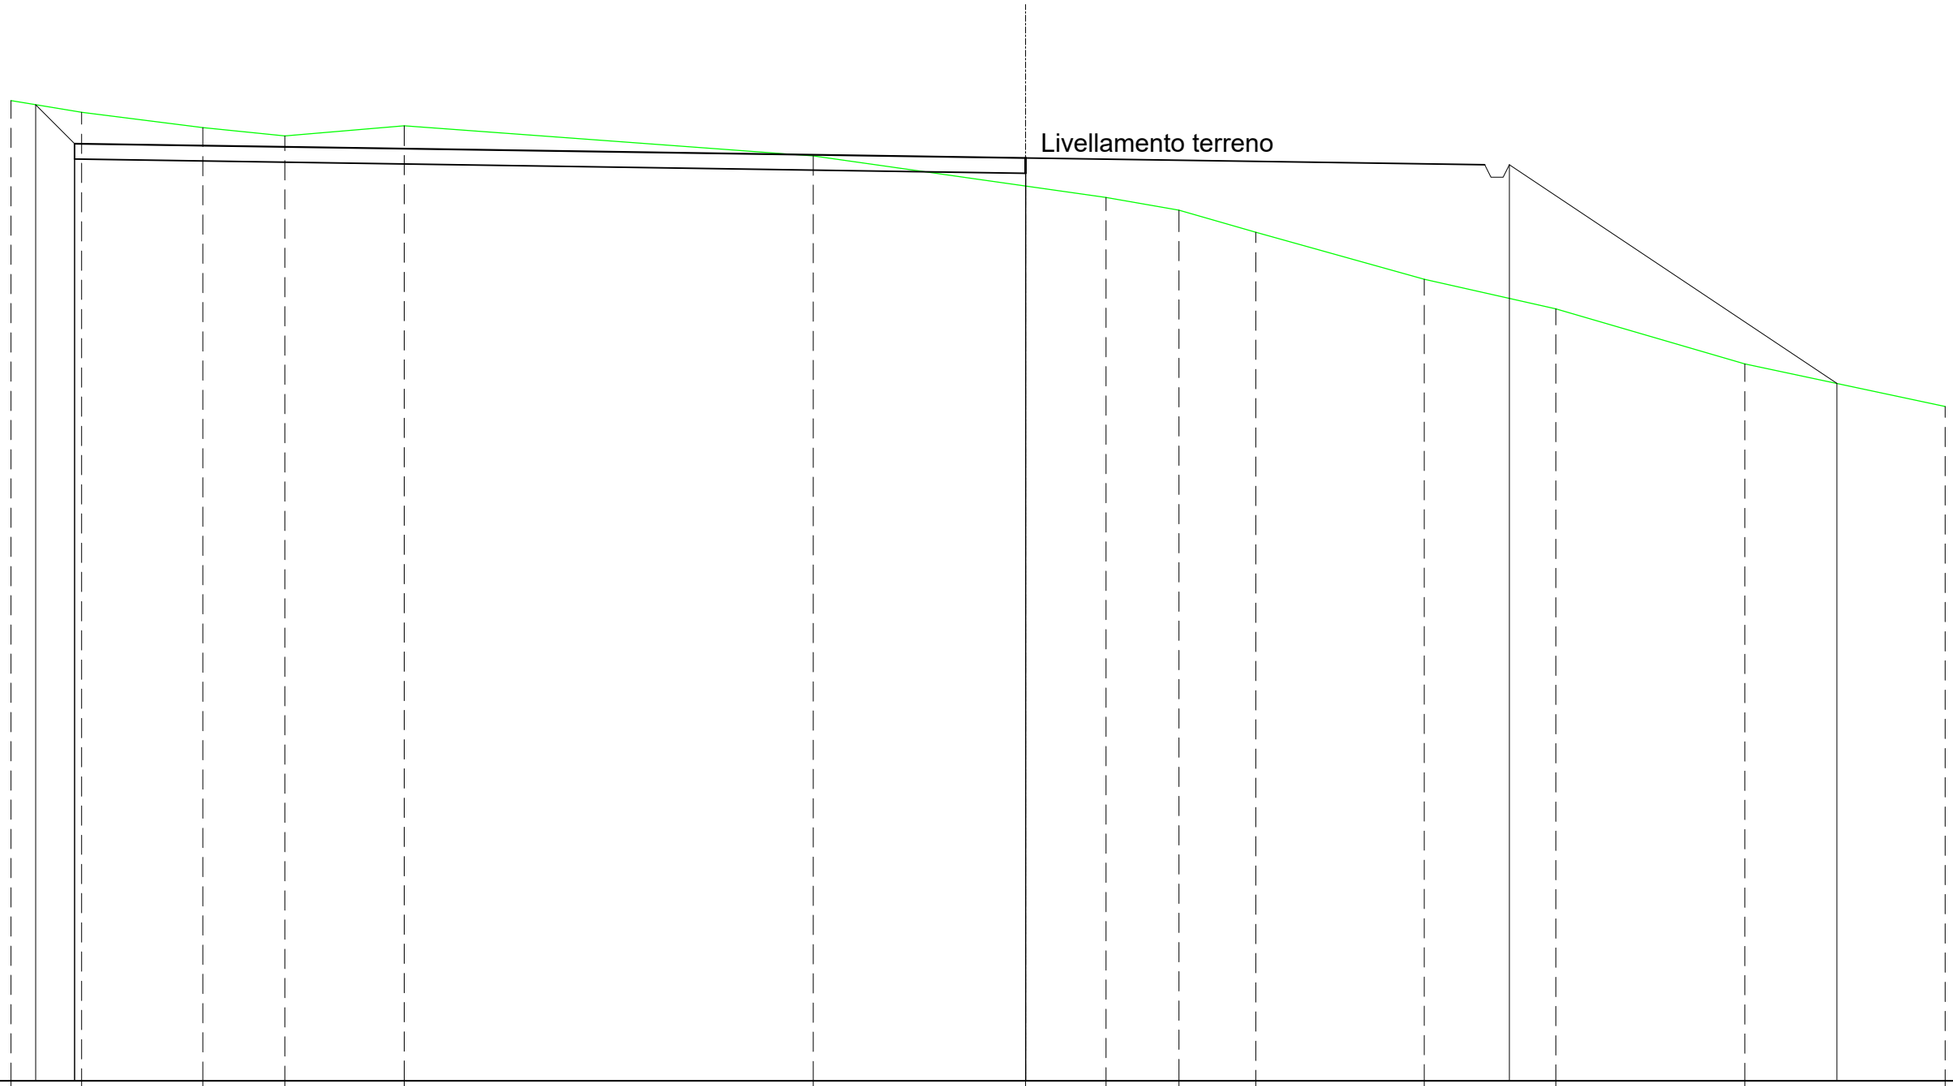


SCALA 1:200

QT.RIF. 80,000

DIST.PARZIALI TERRENO		2,30	3,95	2,68	3,89	13,35	6,92	2,63	2,38	2,51	5,49	4,30	6,16	6,54	
QUOTE TERRENO	111,96	111,58	111,08	110,81	111,14	110,16	109,17	108,80	108,39	107,67	106,14	105,17	103,37	101,99	
QUOTE PROGETTO		111,83	110,56				110,09					109,87		102,74	
DIST. PARZIALI PROGETTO		1,27	31,02				14,98						10,69		

SCAVI E BONIFICHE	
SCAVO PER PARETI TRINCEA	2,917 m²
RILEVATI	
RILEVATO PER SCARPATE	9,529 m²

SEZIONE N.: 11
QT. PROGETTO: 109,718

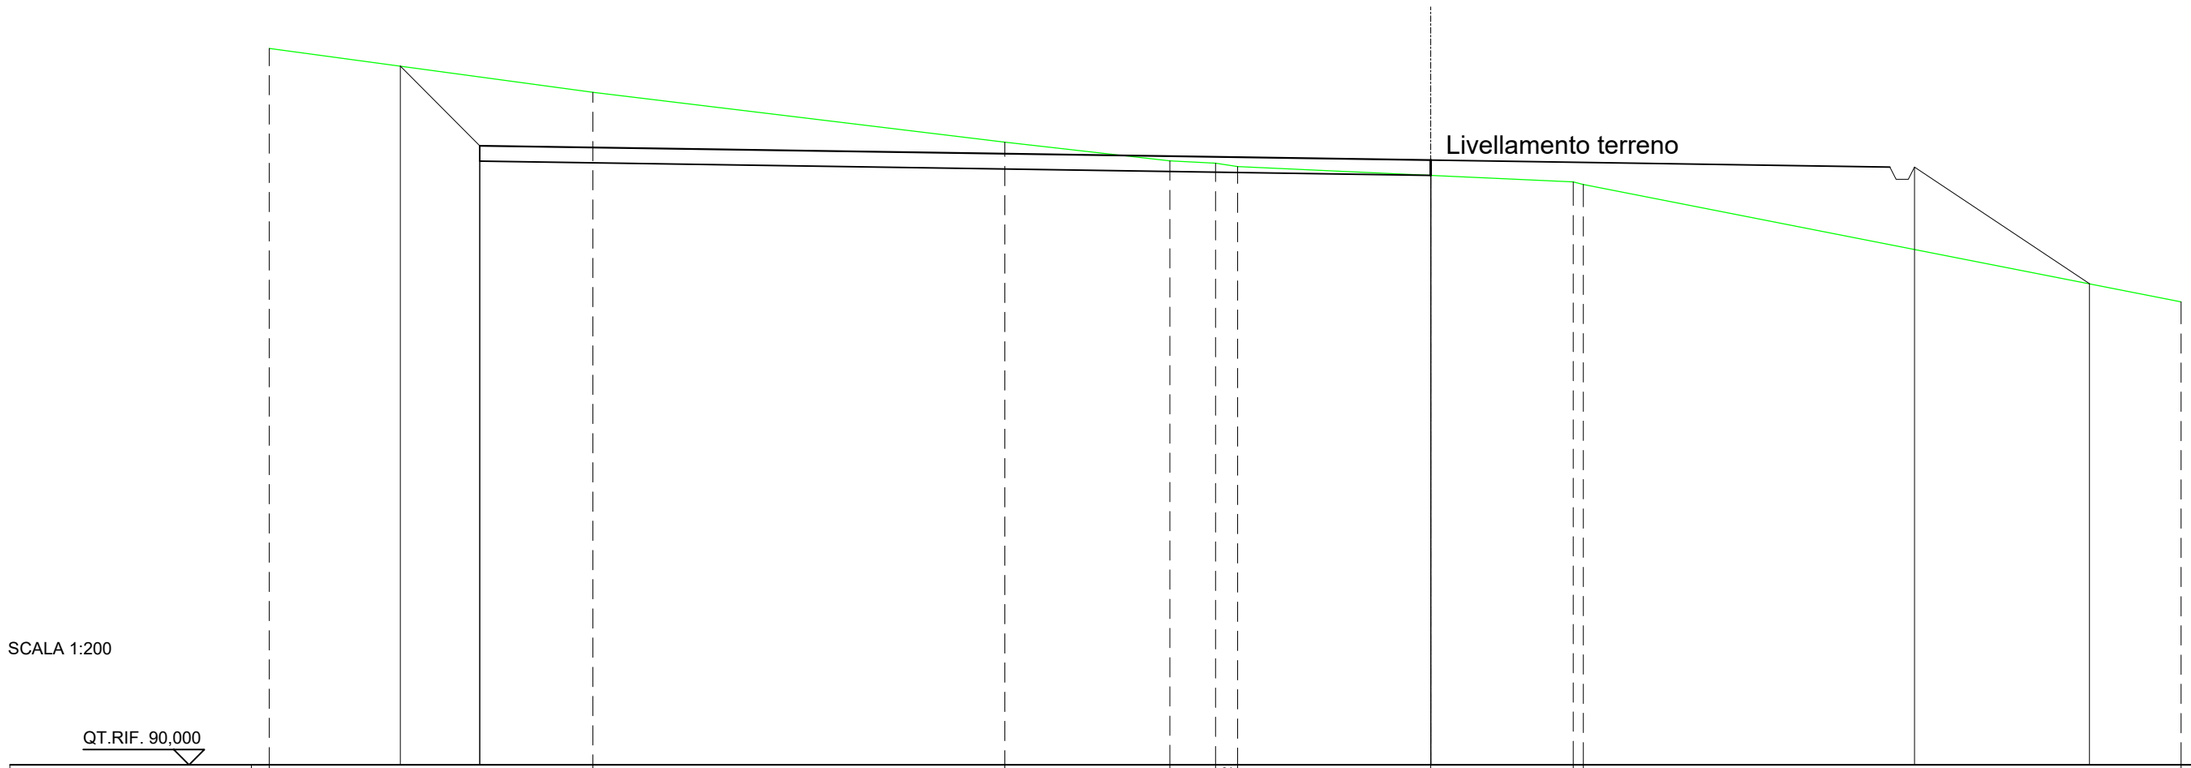

SCALA 1:200

QT.RIF. 90,000

DIST.PARZIALI TERRENO		10,56	13,44	5,38	1,49	0,72	6,30	4,65	19,50	
QUOTE TERRENO	113,36		111,93	110,30	109,69	109,62	109,51	109,22	109,00 / 108,92	105,10
QUOTE PROGETTO		112,78	110,18					109,72	109,49	105,68
DIST. PARZIALI PROGETTO		2,60	31,02					14,98	5,71	