



SEZIONE LONGITUDINALE
scala 1:100

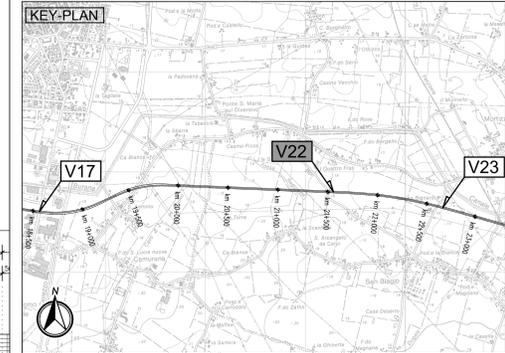


ELABORATI DI RIFERIMENTO
 - Per parapetti vedere elaborato : PD_0_V00_VST00_0_OM_TP_05
 - Per pollera impianti autostradali vedere elaborato : PD_0_V00_VST00_0_SD_TP_09

CARATTERISTICHE DEI MATERIALI
 - Per caratteristiche dei materiali vedere elaborato : PD_0_0000_0000_0_GE_TB_01


NOTE
 DIMENSIONI ESPRESSE IN CM.
 QUOTE ALTIMETRICHE ESPRESSE IN M.
 TUTTI GLI ANGOLI SONO ESPRESSE IN GRADI DECIMALI.

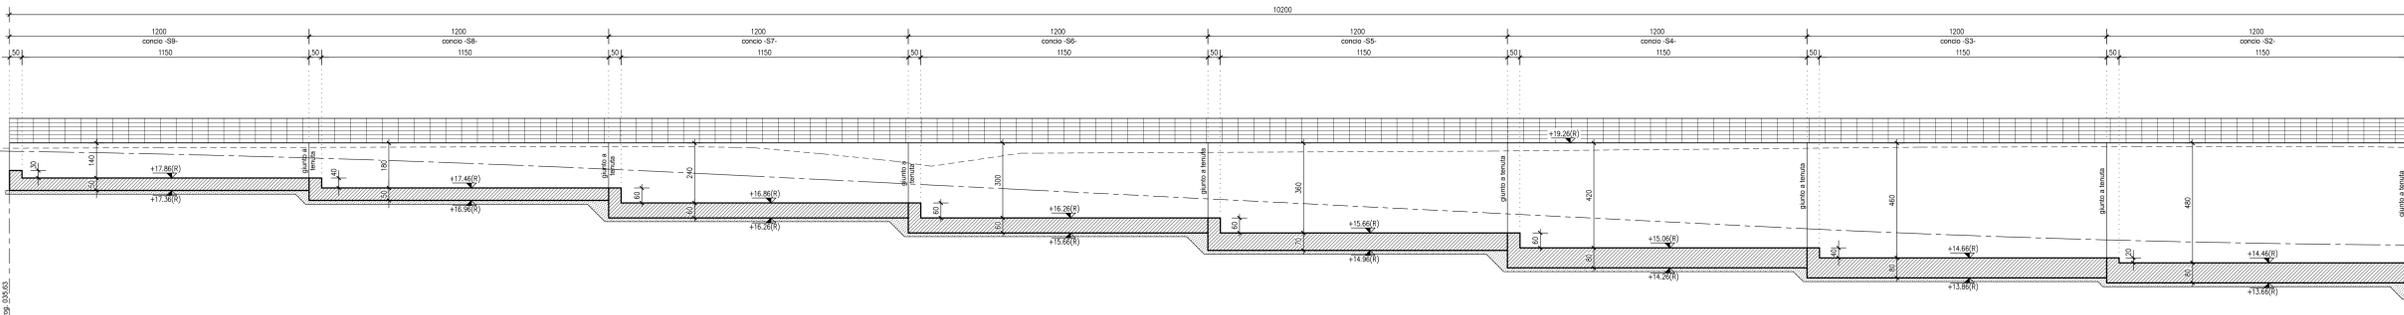

SEZIONE LONGITUDINALE A-A
scala 1:100

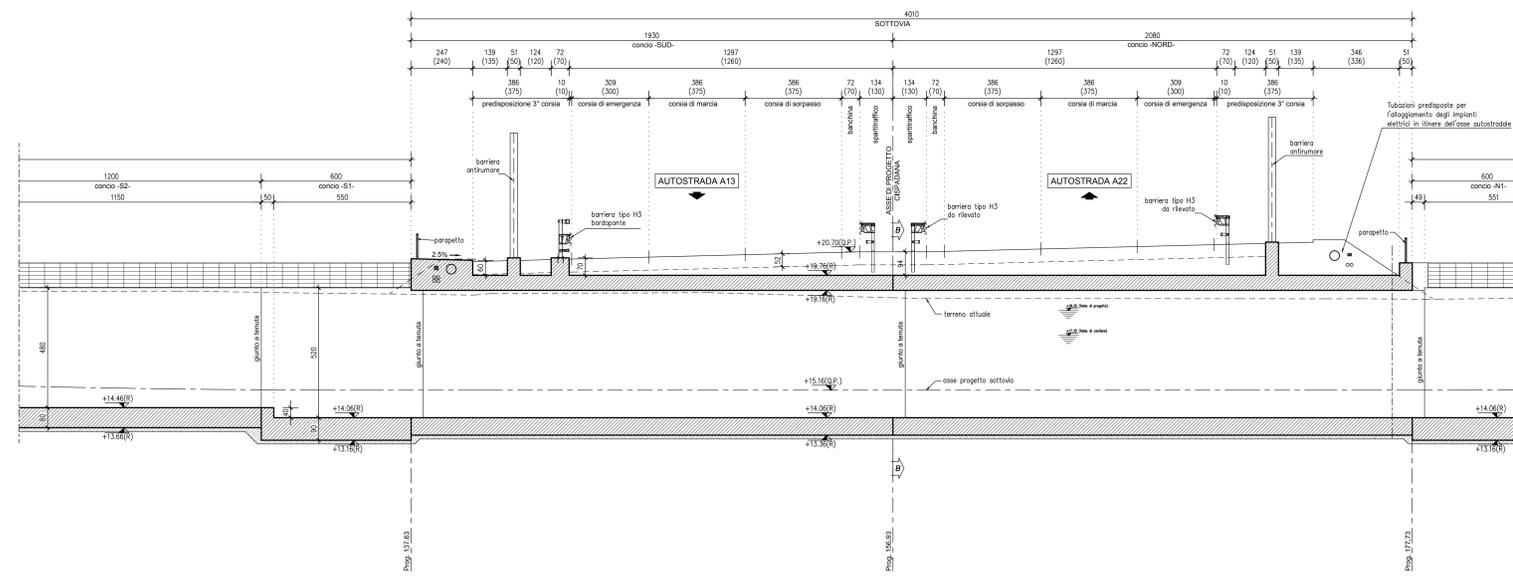

SEZIONE LONGITUDINALE
scala 1:100

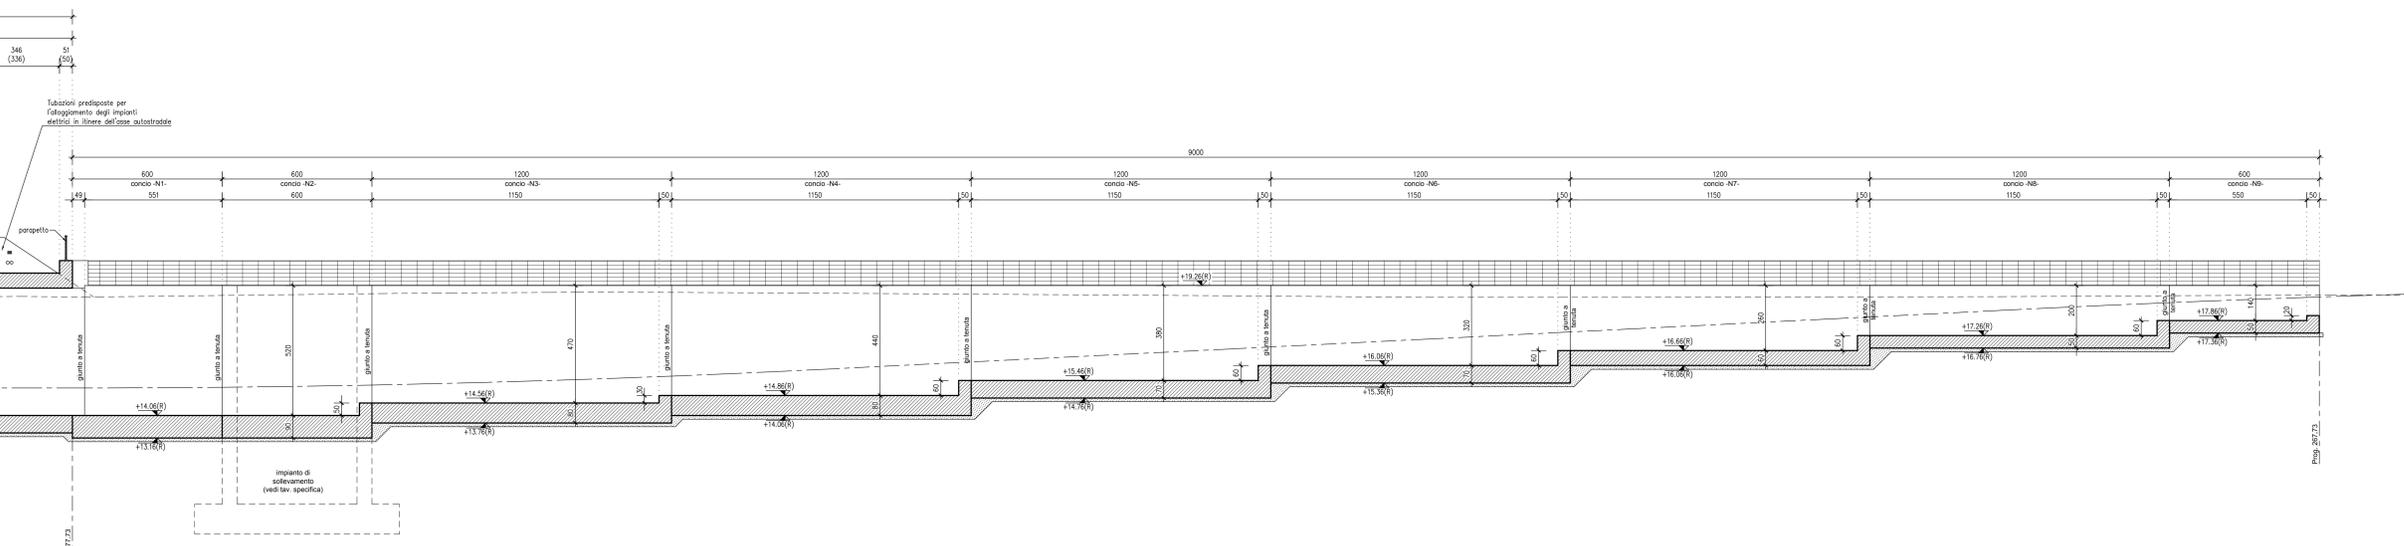

IL CONCESSIONARIO
ARC AUTOSTRADA REGIONALE CISPADANA

IL CONCESSIONARIO
REGIONE Emilia-Romagna

AUTOSTRADA REGIONALE CISPADANA DAL CASELLO DI REGGIOLO-ROLO SULLA A22 AL CASELLO DI FERRARA SUD SULLA A13
 CODICE C.U.P. E81808000000009

PROGETTO DEFINITIVO

ASSE AUTOSTRADALE (COMPRESIVO DEGLI INTERVENTI LOCALI DI COLLEGAMENTO VIARIO AL SISTEMA AUTOSTRADALE)
 OPERE STRUTTURALI
 OPERE D'ARTE MAGGIORI - SOTTOVIA VIA GETTA
 SEZIONE LONGITUDINALE

IL PROGETTISTA
 Ing. Antonio De Fazio
 Albo Ing. Bologna n° 3496

RESPONSABILE INTEGRAZIONE PRESTAZIONI SPECIALISTICHE
 Ing. Emilio Sedi
 Albo Ing. Reggio Emilia n° 545

IL CONCESSIONARIO
 Autoreda Regionale Cispadana S.p.A.
 IL PRESIDENTE
 Giovanni Pizzetti

INGEGNERE
ANTONIO DE FAZIO

INGEGNERE
EMILIO SEDI

G					
F					
E					
D					
C					
B					
A	17.04.2012	EMISSIONE	SIGHEL	DE FAZIO	SAL-51

IDENTIFICAZIONE ELABORATO
 DATA: 17.04.2012
 DESCRIZIONE: EMISSIONE
 REDAZIONE: SIGHEL
 CONTROLLO: DE FAZIO
 APPROVAZIONE: SAL-51

DATA: 17.04.2012
 DESCRIZIONE: EMISSIONE
 REDAZIONE: SIGHEL
 CONTROLLO: DE FAZIO
 APPROVAZIONE: SAL-51

SCALE: 1:100

MAGGIO 2012