
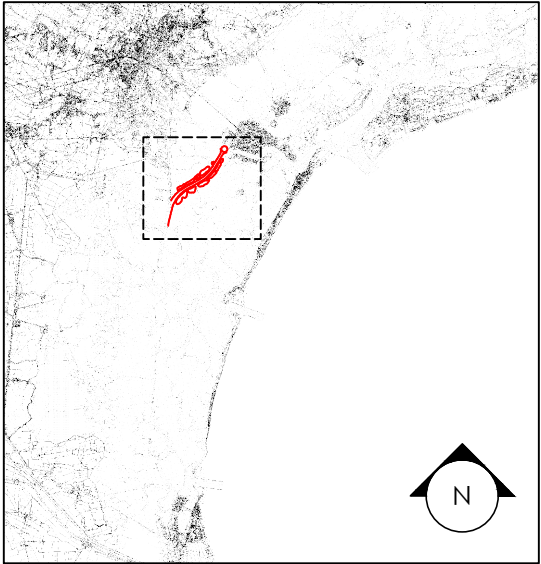
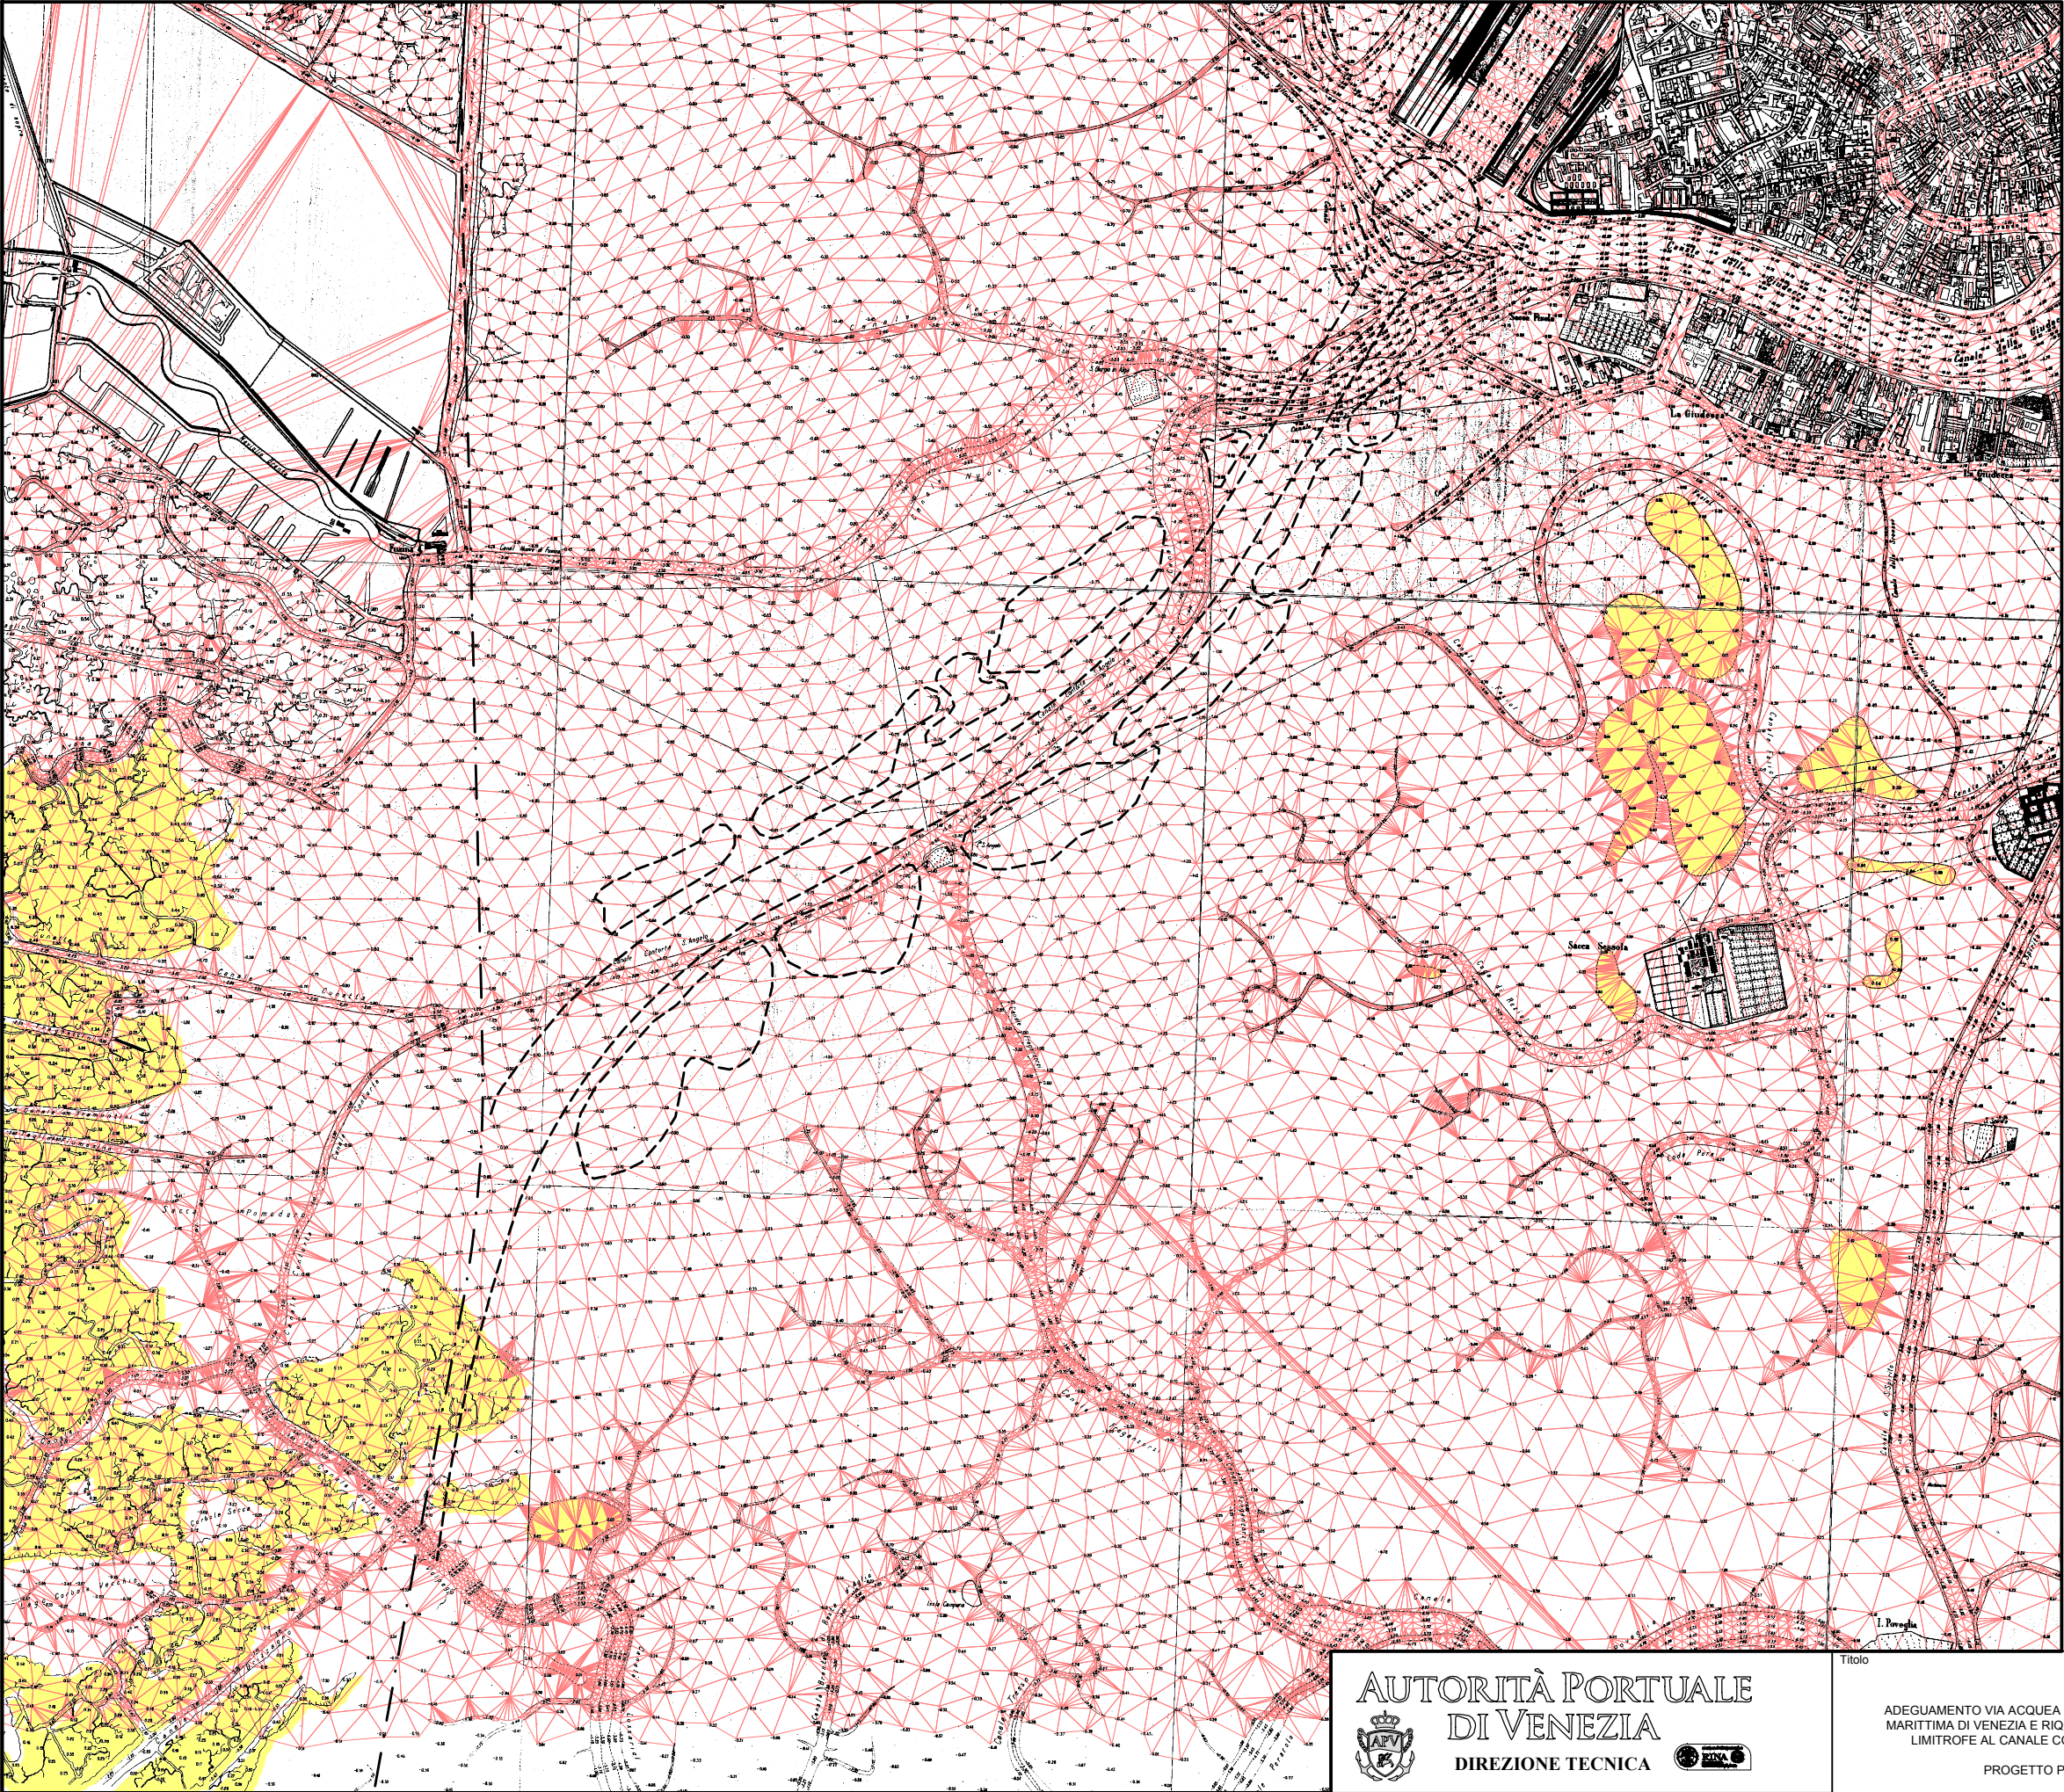
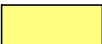
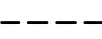


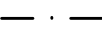

LEGENDA

-  barene / velme 1931
-  DTM rilievo 1931
-  tracciato di progetto
contorta S. Angelo
-  asse canale
Malamocco-Marghera

**R. Magistrato alle Acque
Ufficio Idrografico**

Rilevatori:
Covassi e Tamburlini 1922
Capo Sezione Geom. Capo G. G. Zille
Completata con le ricognizioni del 1931
Noli

