



PIANTA FONDAZIONI
(SCALA 1 : 200)

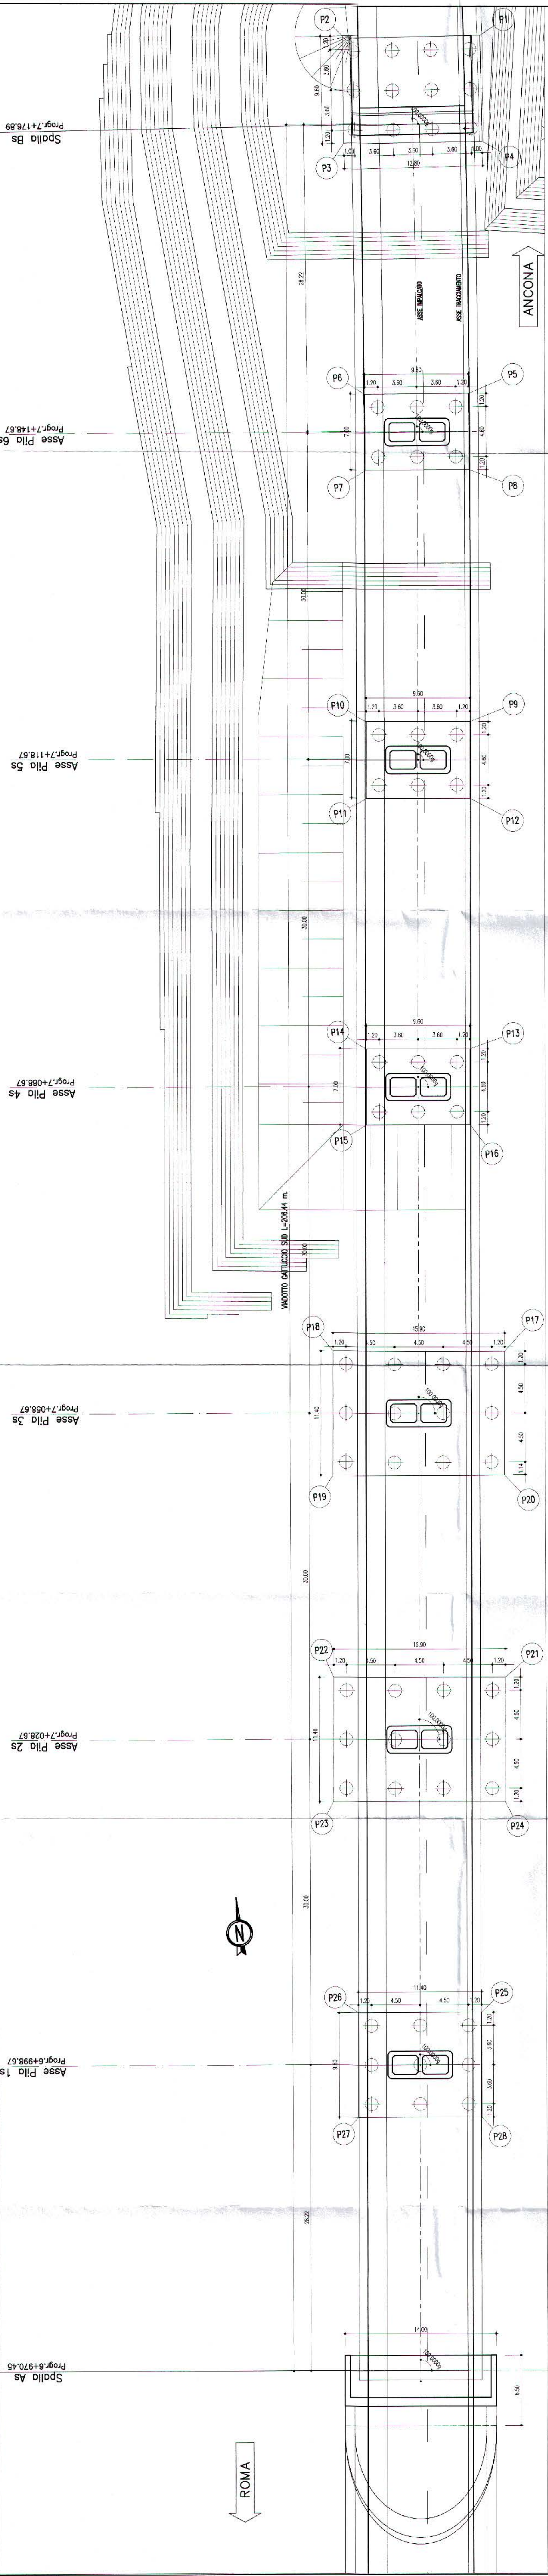

SEZIONE LONGITUDINALE
(SCALA 1 : 200)

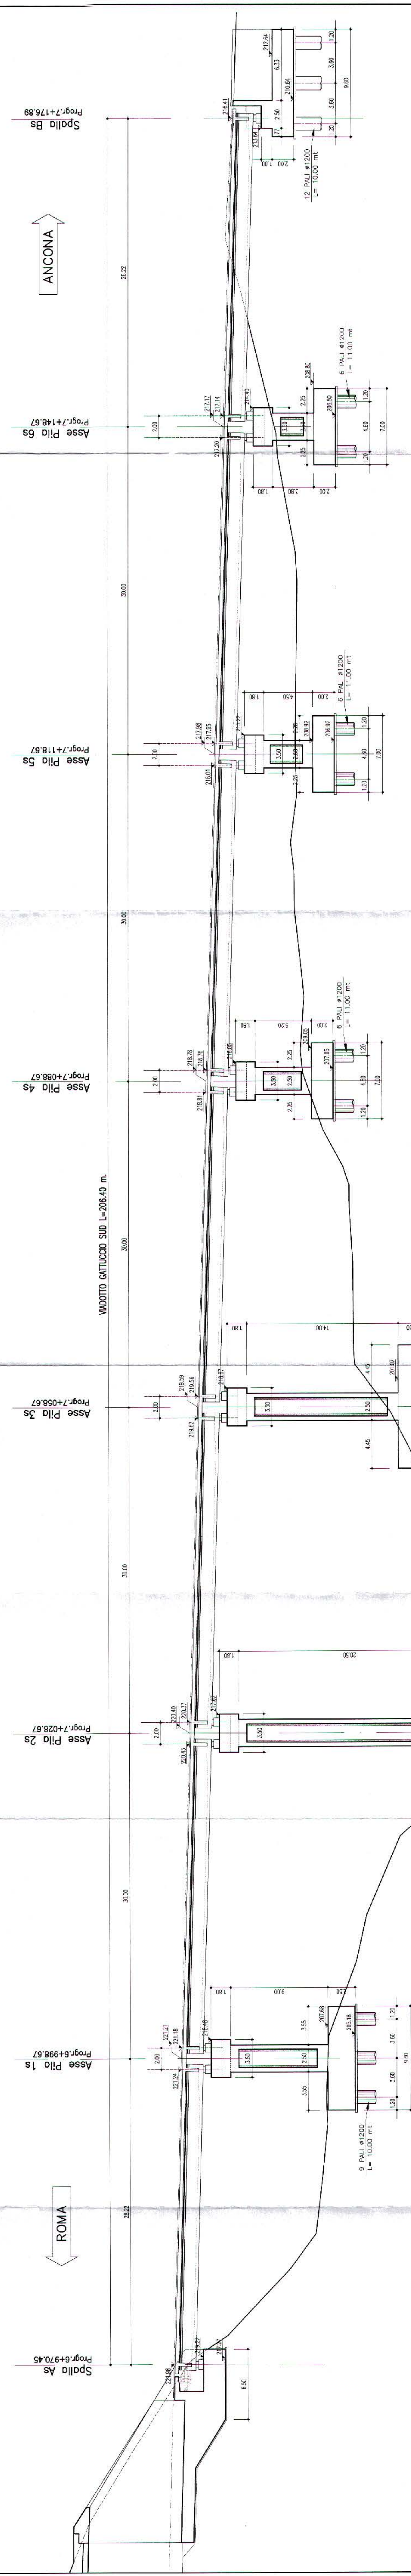

NOTE:
 • Il piano di sezione è riferito all'asse di tracciamento;
 • La lunghezza delle compatte e la lunghezza totale sono misurate sullo sviluppo dell'asse di tracciamento;
 • Le quote altimetriche sono misurate in corrispondenza dell'asse di tracciamento.

GUADRILATEO
Marche Umbria S.p.A.

132

**ASSE VIARIO MARCHE-UMBRIA
E QUADRILATEO DI PENETRAZIONE INTERNA
MAXILOTTO 2**

LAVORI DI COMPLETAMENTO DELLA DIRETTICE PERUGIA ANCONA:
 "SS 76 VAL DISSINO" TRATTO FOROSTO VICO - CANDELLI E ALBACINA - SERRA SAN QUIRICO
 "FEDERAZIONE DELLE MARCHE" TRATTO FABBRANO-MACCHIA-SERCA

PROGETTO ESECUTIVO DI DETTAGLIO

CONTRAENTE GENERALE: **ALLEGATO**
 DIRPA S.c.a.r.l.
 Direttore Perugia Ancona
 e Pechinamento delle Marche

PROGETTAZIONE:
 Ing. Francesco Di Bari
 Dott. Fabio Sanna
 (collaboratori)

PROF. 23/37 DEL 24/11/12

RESPONSABILE DEL PROGETTO:
SIGS
 S.p.A. - Via S. Maria Maddalena, 10 - 00187 Roma

ELABORAZIONE:
 Ing. Antonio Santoro
 Ing. Fabio Giovanni
 SCALA: 1:200

I.I.B. - SS 76 TRATTO ALBACINA-SERRA S. QUIRICO
 PROGETTO ESECUTIVO DI DETTAGLIO
 CARREGGIA 1/577
 Piani di Progettazione e sezione Longitudinale

Codice elaborato: **L070703111B1E14V111300TV103D**

Chiedi il libro di Progetto (CD) **F12C3000000020** (in libreria CPT 13/2004)

COORDINATE DI TRACCIAMENTO		EST
PUNTI	NORD	
