



VISTA DALL'ALTO  
(SCALA 1 : 200)

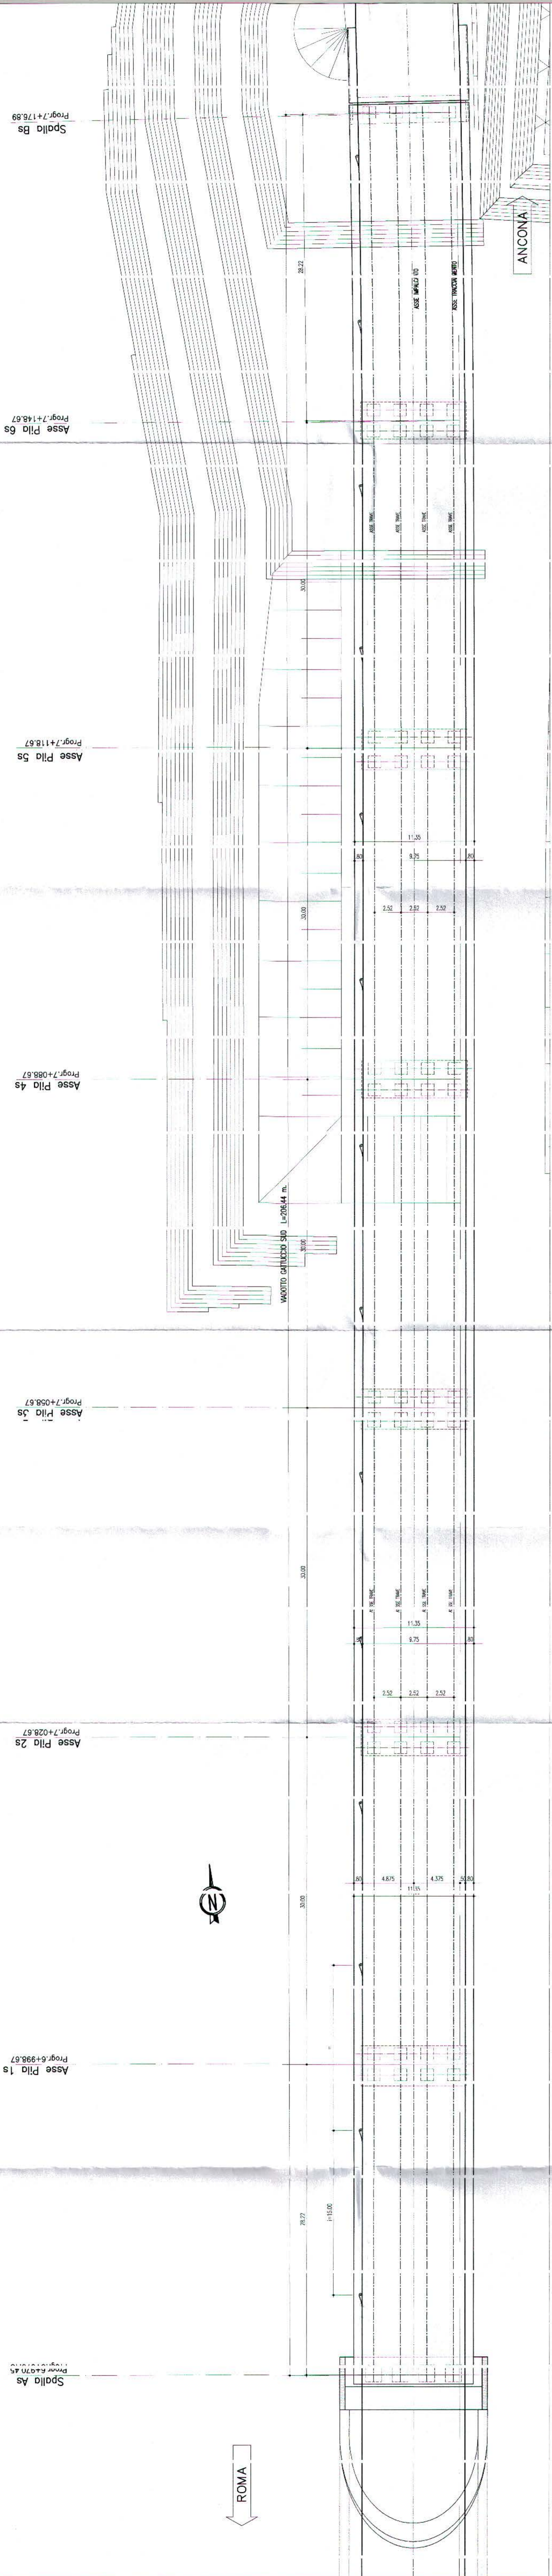

PROSPETTO  
(SCALA 1 : 200)

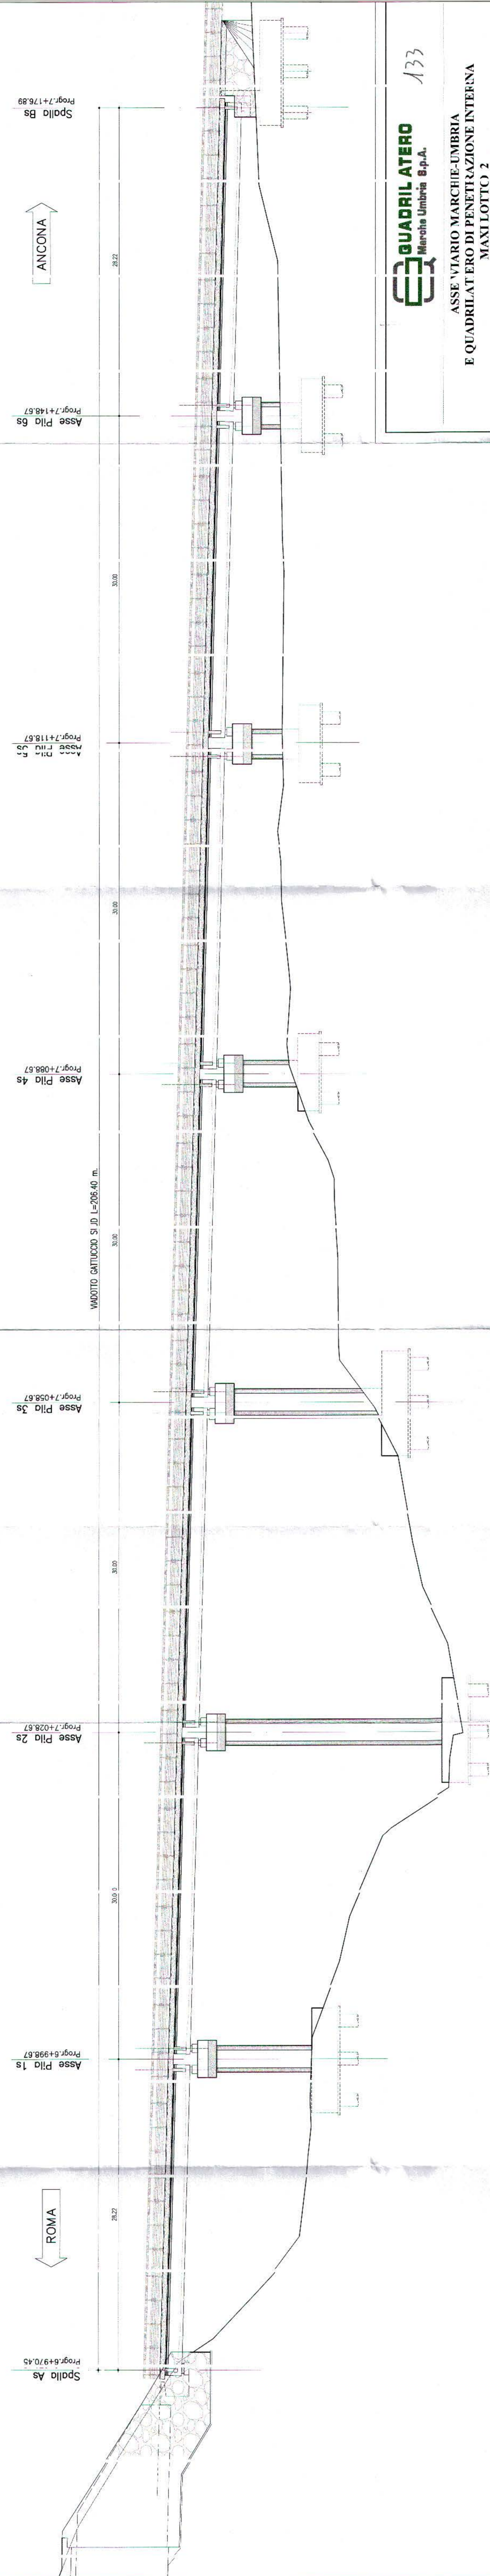

NOTA:  
• La lunghezza delle compatte e la lunghezza totale sono misurate sullo sviluppo dell'asse di tracciamento

**QUADRILATERO**  
Marche Umbria S.p.A.

133

**ASSE VIARIO MARCHE-UMBRIA  
E QUADRILATERO DI PENETRAZIONE INTERNA  
MAXI LOTTO 2**

LAVORI DI COMPLETAMENTO DELLA DIRETTORIE FERUGIA ANCONA:  
SS. 118 DI "VAL FABBRICA", TRATTO ANELLO-VAL FABBRICA  
SS. 76 "VAL DESINO", TRATTO OSSATO VICO - CANCELLI LE ALBAICINA - SERRA S. ANQUILICO  
"PEDIEMONTANA DELLE MARCHE" - TRATTO ABBADIA RUCCIASERIE CA.

**PROGETTO ESECUTIVO DI DETTAGLIO**

CONTRATTO GENERALE: **ALLEGATO**  
Responsabilità del contratto: **ALLEGATO**

**DIRPA S.c.a.r.l.**  
Via Roma, 100 - 63013 - Fermo (MC) - Tel. 0542/411111

PROGETTAZIONE: **SIA S**  
SIA S - SIA S - SIA S  
Via Roma, 100 - 63013 - Fermo (MC) - Tel. 0542/411111

PROT. 231/DBE-2/12/12

**CONTRATTO GENERALE**  
SIA S - SIA S - SIA S  
Via Roma, 100 - 63013 - Fermo (MC) - Tel. 0542/411111

**PROGETTAZIONE**  
SIA S - SIA S - SIA S  
Via Roma, 100 - 63013 - Fermo (MC) - Tel. 0542/411111

**RESPONSABILE DEL PROGETTO**  
Ing. Fabio Olivieri

**INGEGNERE DEL PROGETTO**  
Ing. Fabio Olivieri

**SCALA**  
1:200

**OPERAZIONE DI AGGIORNAMENTO E PUNTI**  
I.I.B. - SS 76 TRATTO ALBAICINA-SERRA S. QUIRICO

Codice Unico di Progetto (CUP): FJ3C0300005\_0020 (Indirizzo CUP: 11/2004)

Codice richiedente: **L0703 | 11B | 14 | V | 11300 | TV | I | 04 | D**

REV.	DATA	DESCRIZIONE	E	PROG.	M	REVISIONE	PROG.	M	REVISIONE
C	24/06/2012	EMMISSIONE SQUADRO 2	ISTITUTO ANAS	PROG.	L	14	11300	TV	I
D	01/03/2012	Revisione generale	ANAS	PROG.	M	14	11300	TV	I