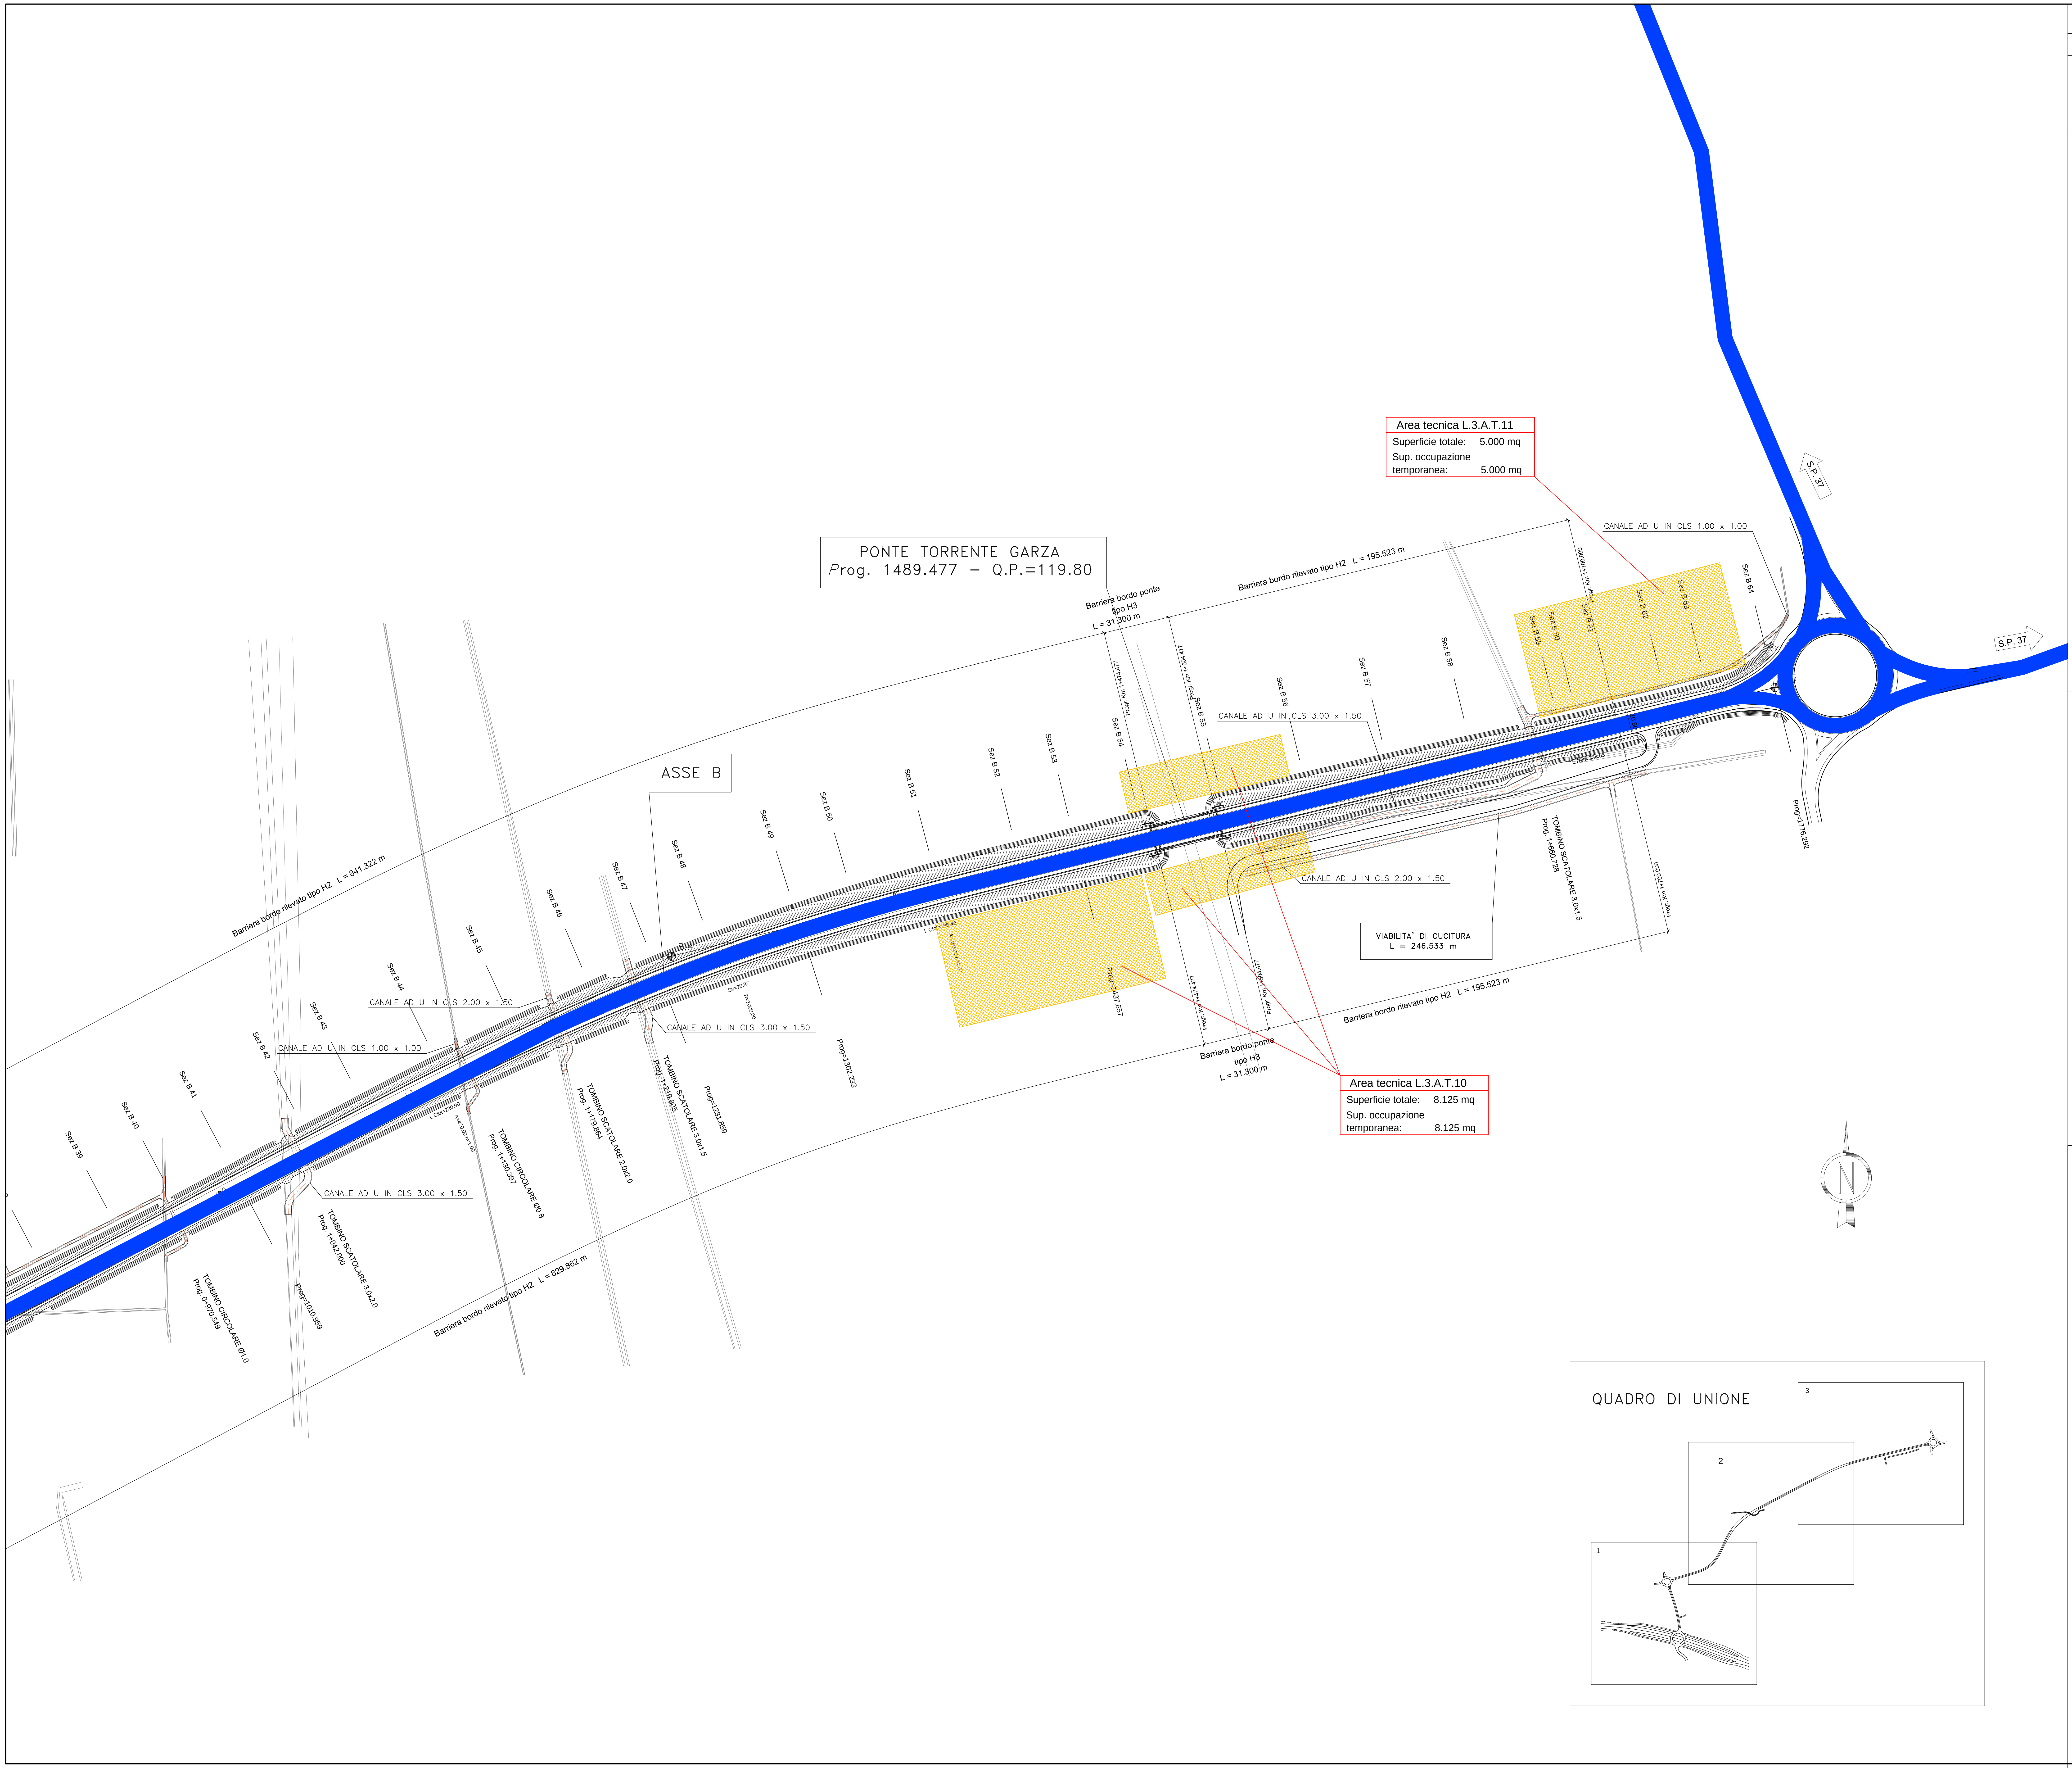
PONTE TORRENTE GARZA
Prog. 1489.477 – Q.P.=119.80
ASSE B
Area tecnica L.3.A.T.11
Superficie totale: 5.000 mq
Sup. occupazione temporanea: 5.000 mq
Area tecnica L.3.A.T.10
Superficie totale: 8.125 mq
Sup. occupazione temporanea: 8.125 mq
VIABILITA' DI CUCITURA
L = 246.533 m
Barriera bordo rilevato tipo H2 L = 841.322 m
Barriera bordo rilevato tipo H2 L = 829.862 m
Barriera bordo rilevato tipo H2 L = 195.523 m
Barriera bordo rilevato tipo H2 L = 195.523 m
Barriera bordo ponte tipo H3 L = 31.300 m
Barriera bordo ponte tipo H3 L = 31.300 m
Progr. Km 1+474.477
Progr. Km 1+504.477
Progr. Km 1+700.000
CANALE AD U IN CLS 1.00 x 1.00
CANALE AD U IN CLS 2.00 x 1.50
CANALE AD U IN CLS 3.00 x 1.50
CANALE AD U IN CLS 3.00 x 1.50
CANALE AD U IN CLS 3.00 x 1.50
CANALE AD U IN CLS 2.00 x 1.50
CANALE AD U IN CLS 1.00 x 1.00
TOMBINO CIRCOLARE Ø1.0 Prog. 0+970.549
TOMBINO SCATOLARE 3.0x2.0 Prog. 1+042.000
TOMBINO CIRCOLARE Ø0.8 Prog. 1+130.397
TOMBINO SCATOLARE 2.0x2.0 Prog. 1+179.864
TOMBINO SCATOLARE 3.0x1.5 Prog. 1+219.805
TOMBINO SCATOLARE 3.0x1.5 Prog. 1+660.728
Prog=1010.959
Prog=1231.859
Prog=1302.233
Prog=1437.657
Prog=1776.292
Sez B 39
Sez B 40
Sez B 41
Sez B 42
Sez B 43
Sez B 44
Sez B 45
Sez B 46
Sez B 47
Sez B 48
Sez B 49
Sez B 50
Sez B 51
Sez B 52
Sez B 53
Sez B 54
Sez B 55
Sez B 56
Sez B 57
Sez B 58
Sez B 59
Sez B 60
Sez B 61
Sez B 62
Sez B 63
Sez B 64
L Clot=220.90
A=470.00 n=1.00
Sv=70.37
R=1000.00
L Clot=135.42
L Rett=338.63
10.50
B.4
S.P. 37
S.P. 37
N
QUADRO DI UNIONE
1
2
3

DISEGNI DI RIFERIMENTO

DESCRIZIONE	CODICE
Aree e viabilità di cantiere dal Km 67+900,000 a 72+500,000	A202 00 D E2 P5 CA00 00 017
....	....
.... Aree e viabilità di cantiere I.C. TV E dal Km 000+000.000 al Km 6+084.000	A202 00 D E2 P5 CA00 00 027
Planimetria di progetto 1:1000/100 Tav. 1 Riqualificazione Ghedi – Borgosatollo	A202 00 D E2 P7 NR10 00 001
Planimetria di progetto 1:1000/100 Tav. 2 Riqualificazione Ghedi – Borgosatollo	A202 00 D E2 P7 NR10 00 002
Planimetria di progetto 1:1000/100 Tav. 3 Riqualificazione Ghedi – Borgosatollo	A202 00 D E2 P7 NR10 00 003

IL CODICE COMMESSA "A202" E' STATO SOSTITUITO CON "IN05"

LEGENDA

Legenda opere di cantierizzazione:

Pista di cantiere bitumata	▬
Pista di cantiere non bitumata	▬
Viabilità esistente interessata da traffico di cantiere	▬
Viabilità esistente da adeguare	▨
Area cantiere operativo	▨
Area cantiere base	▨
Area cantiere di armamento	▨
Area tecnica	▨
Area tecnica scorporabile	▨
Area stoccaggio	▨
Canali provvisori	- - -

Per quanto riguarda le informazioni progettuali della linea s
agli elaborati specialistici

COMMITTENTE:
RFI RETE FERROVIARIA ITALIANA
GRUPPO FERROVIE DELLO STATO ITALIANE

ALTA SORVEGLIANZA:
ITALFERR
GRUPPO FERROVIE DELLO STATO ITALIANE

GENERAL CONTRACTOR:
Cepav due

INFRASTRUTTURE FERROVIARIE STRATEGICHE DEFINITE DALLA LEGGE OBIETTIVO N. 443/01

LINEA A.V. /A.C. TORINO - VENEZIA Tratta MILANO - VERONA
Lotto funzionale Brescia-Verona
PROGETTO DEFINITIVO

Piano particolareggiato della cantierizzazione
Piano di cantierizzazione - Tav. 3 Riqualificazione Ghedi Borgosatollo

IL PROGETTISTA
saipem spa
Tommaso Taranta
Dottore in Ingegneria Civile Iscritto all'albo
degli Ingegneri della Provincia di Milano
al n. A23408 - Sez. A Settori:
a) civile e ambientale b) industriale c) dell'informazione
Tel. 02.52020587 Fax 02.52020309
CF. e PIVA 00825790157

IL PROGETTISTA INTEGRATORE
saipem spa
Tommaso Taranta
Dottore in Ingegneria Civile Iscritto all'albo
degli Ingegneri della Provincia di Milano
al n. A23408 - Sez. A Settori:
a) civile e ambientale b) industriale c) dell'informazione
Tel. 02.52020587 Fax 02.52020309
CF. e PIVA 00825790157

ALTA SORVEGLIANZA ITALFERR	Verificato	Data	Approvato	Data

COMMESSA	LOTTO	FASE	ENTE	TIPO DOC.	OPERA/DISCIPLINA	PROGR.	REV.	SCALA
IN05	00	D	E2	P7	CA0000	123	0	1:1000

PROGETTAZIONE GENERAL CONTRACTOR									Autorizzato/Data
Rev.	Data	Descrizione	Redatto	Data	Verificato	Data	Approvato	Data	Consorzio Cepav due Project Director (Ing. F. Lombardi) Data:
0	31/03/14	EMISSIONE PER CDS	M.T.	31/03/14	MADDALONI	31/03/14	LAZZARI	31/03/14	
1									
2									
3									

Saipem S.p.a. COMM. 032121	Data: 31/03/14	Doc.N20978_04.dwg

Progetto cofinanziato dalla Unione Europea

CUP: F81H91000000008

Scala di plot: 1:1