


LOTTO 2 – CANTIERE L.2.0.3

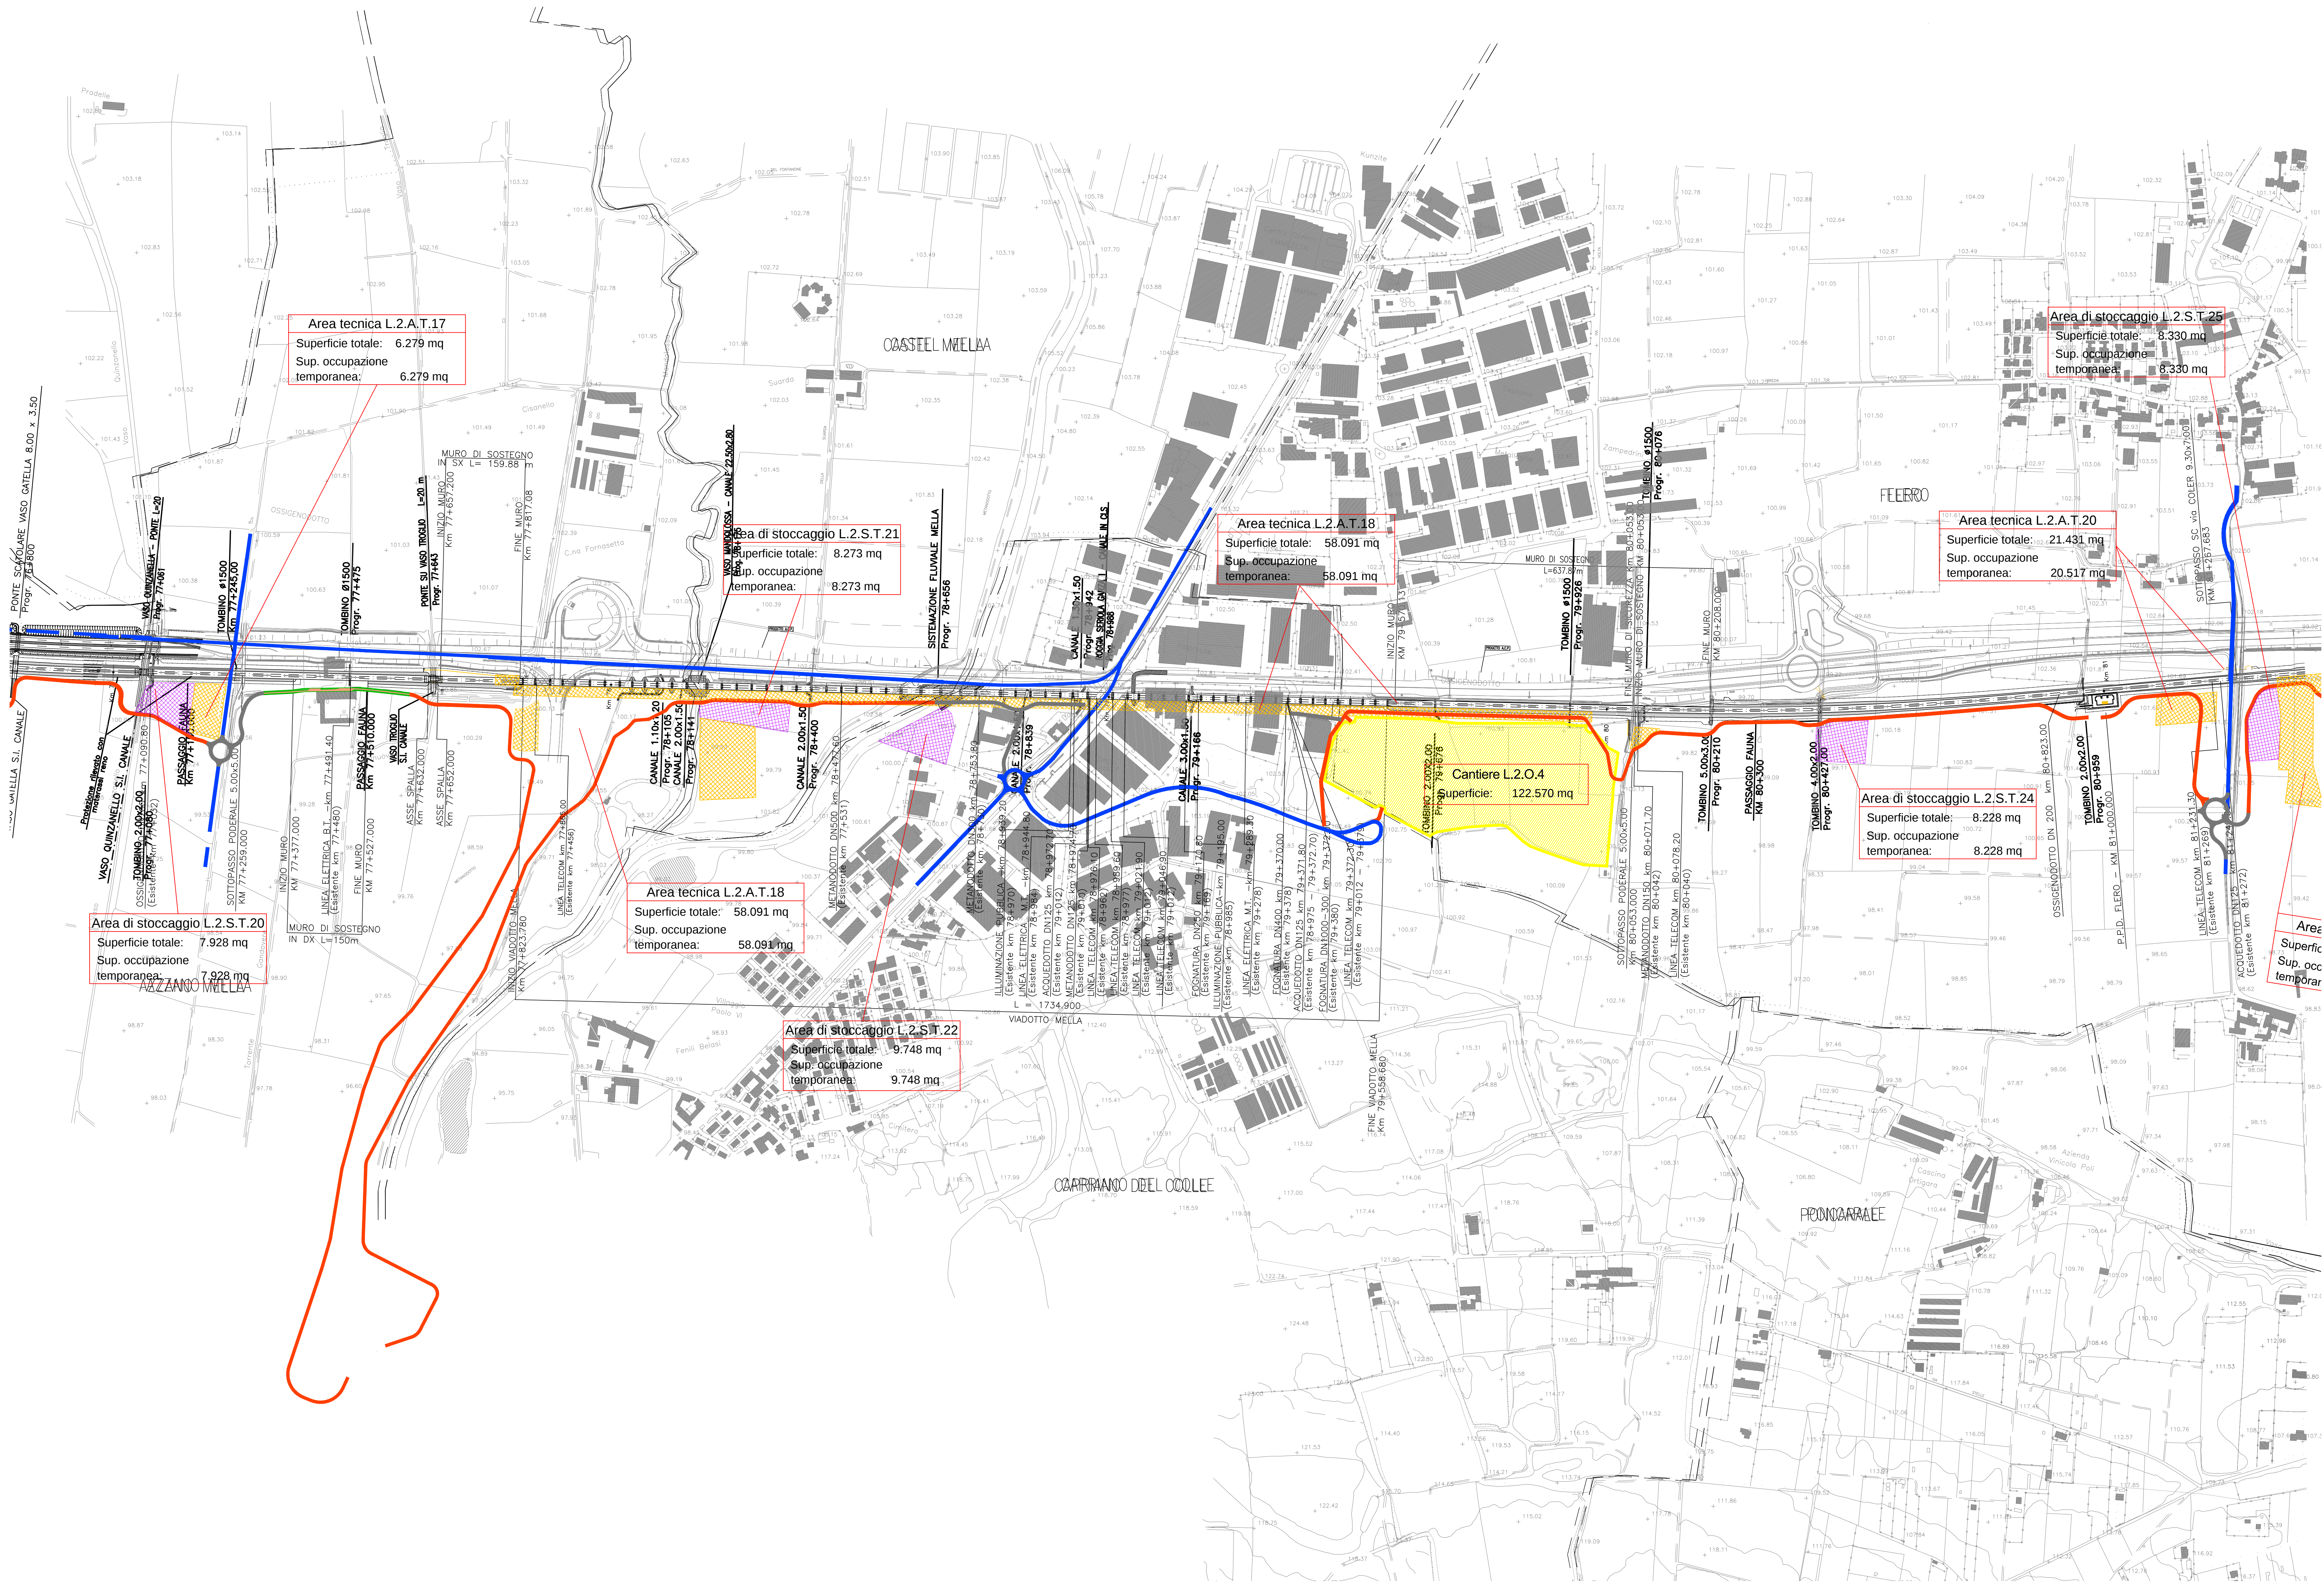

DISEGNI DI RIFERIMENTO	
DESCRIZIONE	CODICE
Area e viabilità di cantiere dal Km 67+900.000 al Km 72+500.000	A202 00 D E2 P5 CA00 00 017
Area e viabilità di cantiere dal Km 72+500.000 al Km 76+950.000	A202 00 D E2 P5 CA00 00 018
Area e viabilità di cantiere dal Km 76+950.000 al Km 81+400.000	A202 00 D E2 P5 CA00 00 019
Area e viabilità di cantiere dal Km 81+400.000 al Km 85+930.000	A202 00 D E2 P5 CA00 00 020
Area e viabilità di cantiere dal Km 85+930.000 al Km 90+450.000	A202 00 D E2 P5 CA00 00 021
Area e viabilità di cantiere IC TV E dal Km 000+000.000 al Km 6+084.000	A202 00 D E2 P5 CA00 00 027
Planimetria generale Linea A.C. da Km 31+900 a Km 36+400.000	A202 00 D E2 P5 IF00 10 002
Planimetria generale Linea A.C. da Km 85+930 a Km 90+450.000	A202 00 D E2 P5 IF00 10 014
Planimetria aree di cantiere e viabilità di collegamento tav. 1 di 15 Interconnessione Treviglio Est	A202 00 D E2 P4 CA00 00 193
Planimetria aree di cantiere e viabilità di collegamento tav. 2 di 15 Interconnessione Treviglio Est	A202 00 D E2 P4 CA00 00 194
Planimetria aree di cantiere e viabilità di collegamento tav. 5 di 15 Interconnessione Brescia Ovest	A202 00 D E2 P4 CA00 00 197
Planimetria ubicazione aree di cantiere e viabilità di collegamento tav. 6 di 15	A202 00 D E2 P4 CA00 00 198
Planimetria ubicazione aree di cantiere e viabilità di collegamento tav. 7 di 15	A202 00 D E2 P4 CA00 00 199
Planimetria aree di cantiere e viabilità di collegamento tav. 8 di 15 Interconnessione Brescia Est	A202 00 D E2 P4 CA00 00 200
Planimetria aree di cantiere e viabilità di collegamento tav. 9 di 15 Interconnessione Brescia Est	A202 00 D E2 P4 CA00 00 201
Planimetria ubicazione aree di cantiere e viabilità di collegamento tav. 10 di 15	A202 00 D E2 P4 CA00 00 202
Planimetria ubicazione aree di cantiere e viabilità di collegamento tav. 11 di 15	A202 00 D E2 P4 CA00 00 203
Planimetria ubicazione aree di cantiere e viabilità di collegamento tav. 12 di 15	A202 00 D E2 P4 CA00 00 204
Planimetria ubicazione aree di cantiere e viabilità di collegamento tav. 13 di 15	A202 00 D E2 P4 CA00 00 205
Planimetria aree di cantiere e viabilità di collegamento tav. 14 di 15 Interconnessione Verona Mercè	A202 00 D E2 P4 CA00 00 206

IL CODICE COMMESSA "A202" E' STATO SOSTITUITO CON "IN05"

LEGENDA

Legenda opere di cantierizzazione:

Plata di cantiere

Plata di cantiere adattata

Viabilità esistente interessata da traffico di cantiere

Viabilità esistente da adeguare

Area cantiere operativo

Area cantiere base e logistico

Area cantiere di armamento

Area tecnica

Area stoccaggio

QUADRO D'UNIONE

Per quanto riguarda le informazioni progettuali della linea si faccia riferimento agli elaborati specialistici

COMMITTENTE:

ALTA SORVEGLIANZA:

GENERAL CONTRACTOR:

INFRASTRUTTURE FERROVIARIE STRATEGICHE DEFINITE DALLA LEGGE OBIETTIVO N. 443/01

LINEA A.V. /A.C. TORINO - VENEZIA Tratta MILANO - VERONA

Lotto funzionale Brescia-Verona

PROGETTO DEFINITIVO

Area e viabilità di cantiere dal Km 76+950.000 al Km 81+400.000

IL PROGETTISTA

SAIPEM S.p.A.

IL PROGETTISTA INTEGRATORE

SAIPEM S.p.A.

ALTA SORVEGLIANZA

Verificato

Data

Approvato

Data

COMMESSA LOTTO FASE ENTE TIPO DOC. OPERA/OSQ/PUNTA PROG. REV. SCALA

IN05 00 D E2 P5 CA0000 019 0 1:5000

PROGETTAZIONE GENERAL CONTRACTOR

Rev.	Data	Descrizione	Redatto	Data	Verificato	Data	Approvato	Data
0	31/03/14	EMISSIONE PER CDS		31/03/14		31/03/14		31/03/14
1								
2								
3								

Autorizzato/Data

Consorzio

Project Director

Data:

SAIPEM S.p.A. COMM. 032121

Data: 31/03/14 Doc: 20695_04.dwg

Progetto cofinanziato dalla Unione Europea

CUP: F81H91000000008