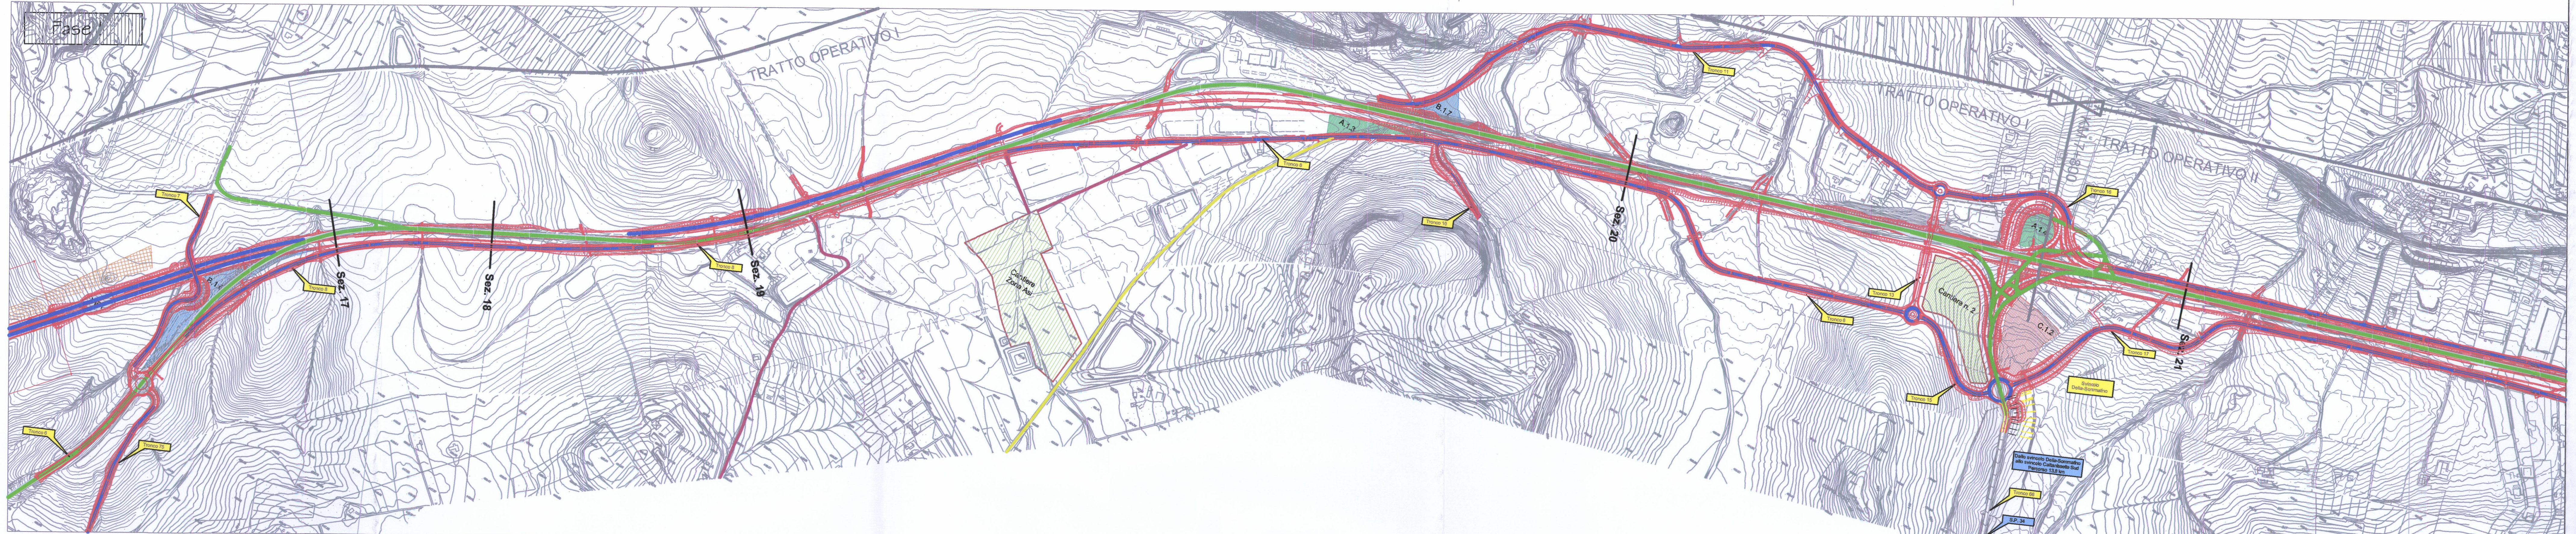
Fase I
TRATTO OPERATIVO I
TRATTO OPERATIVO II
KM 7+800
Sez. 17
Sez. 18
Sez. 19
Sez. 20
Sez. 21
Cantiere n. 2
Cantiere Zona Asi
C.1.2
A.1.4
A.1.3
B.1.7
B.1.6
Tronco 6
Tronco 7
Tronco 8
Tronco 10
Tronco 11
Tronco 13
Tronco 15
Tronco 16
Tronco 17
Tronco 66
Tronco 75
S.P. 34
Svincolo Delia-Sommatino
Dallo svincolo Delia-Sommatino allo svincolo Caltanissetta Sud Percorso 13,8 km

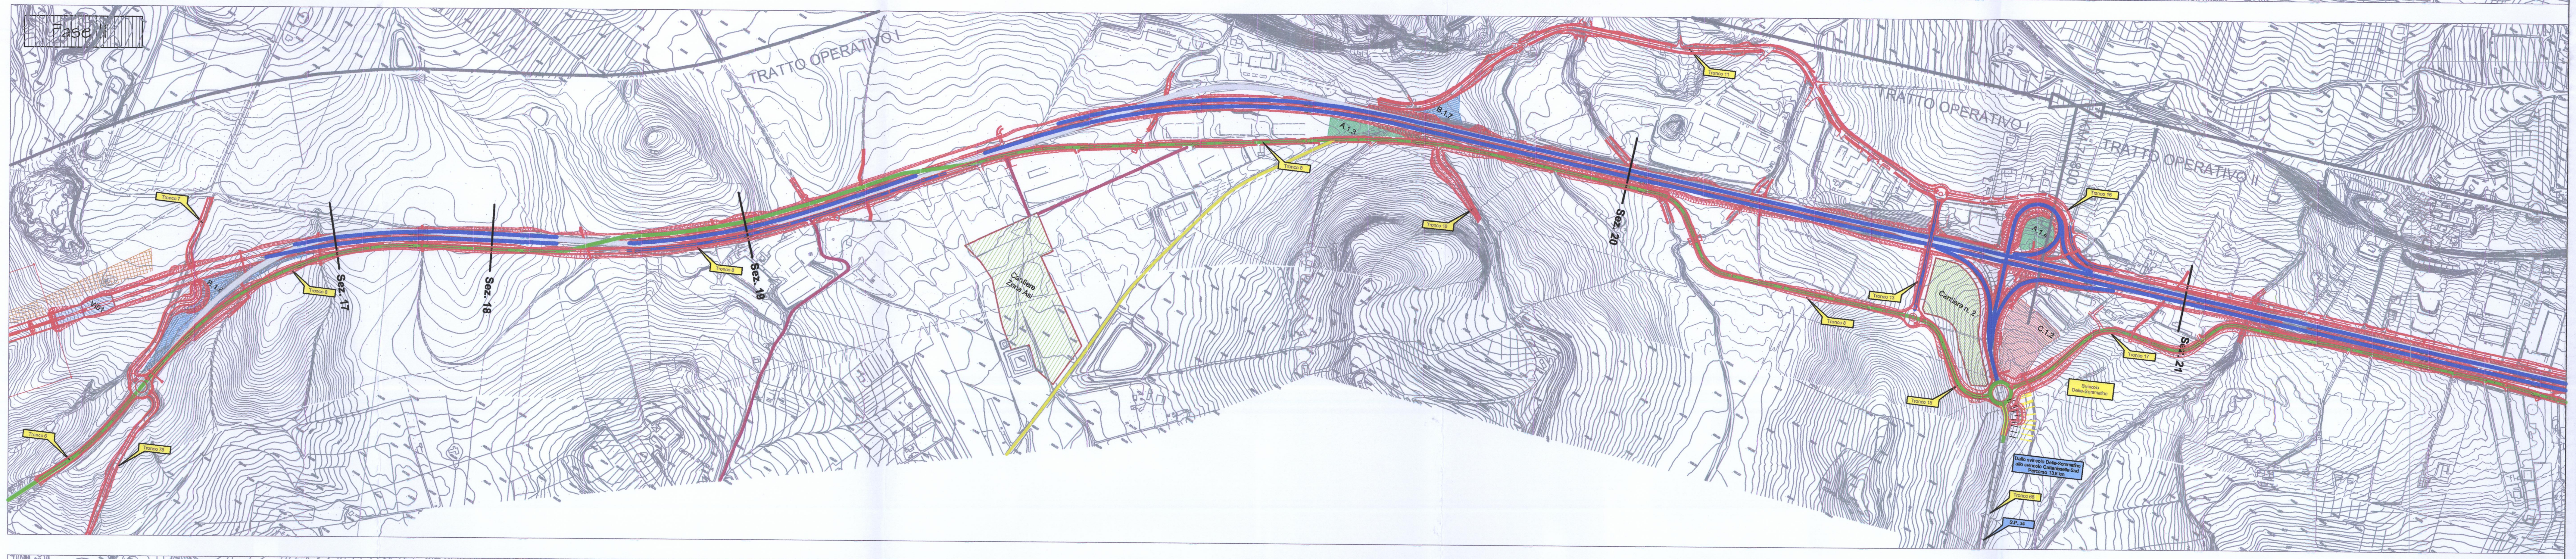
Fase II
TRATTO OPERATIVO I
TRATTO OPERATIVO II
KM 7+800
Sez. 17
Sez. 18
Sez. 19
Sez. 20
Sez. 21
Cantiere n. 2
Cantiere Zona Asi
C.1.2
A.1.4
A.1.3
B.1.7
B.1.6
Svincolo Delia-Sommatino
S.P. 34

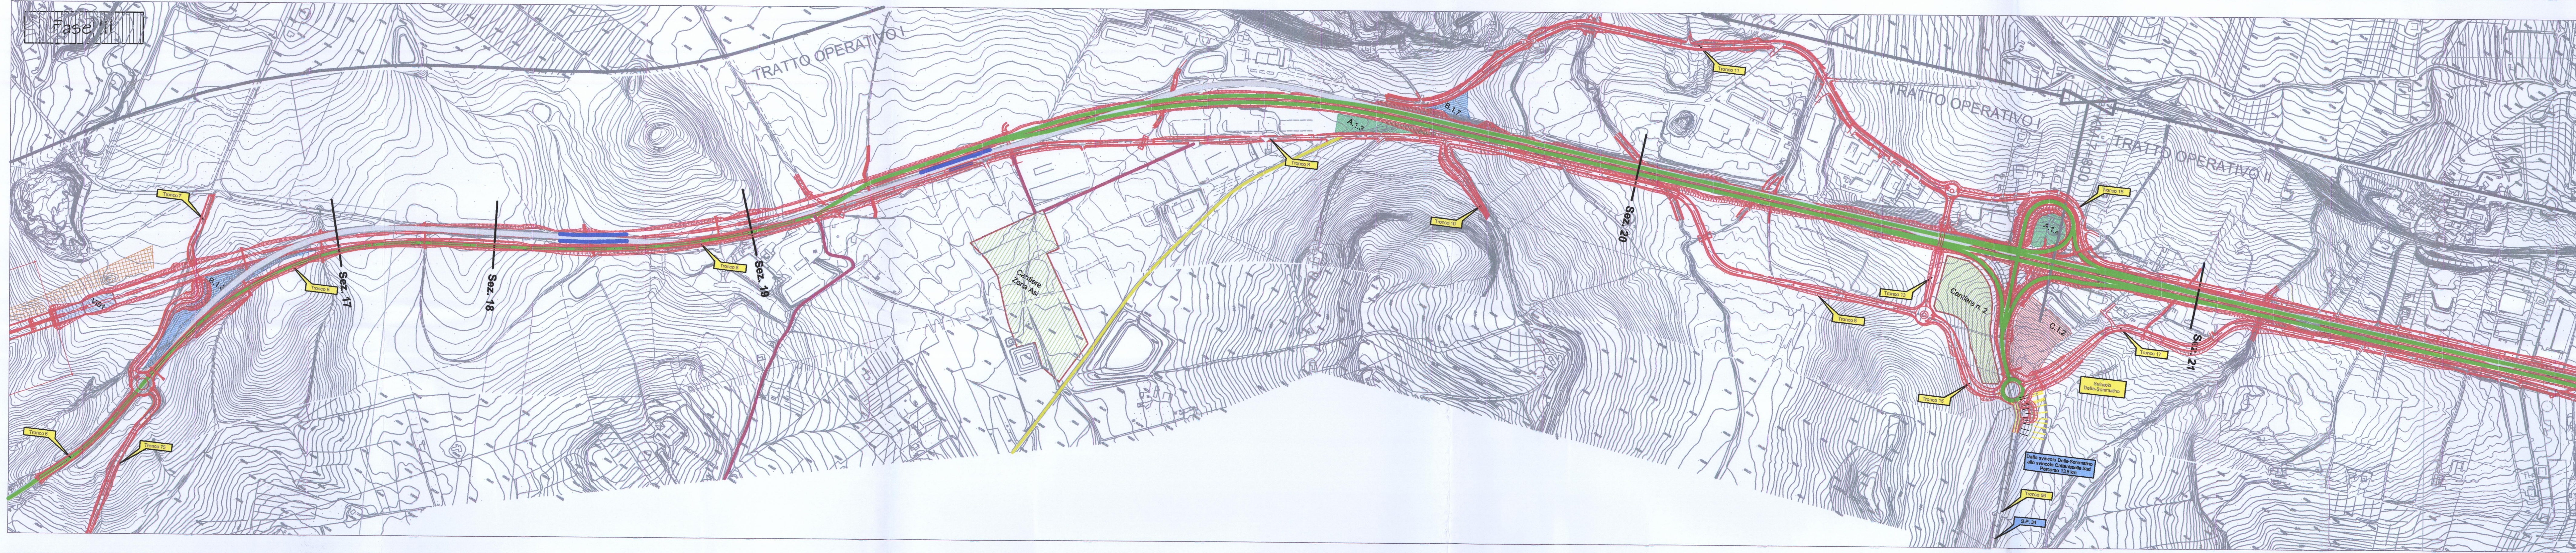
Fase III
TRATTO OPERATIVO I
TRATTO OPERATIVO II
KM 7+800
Sez. 17
Sez. 18
Sez. 19
Sez. 20
Sez. 21
Cantiere n. 2
Cantiere Zona Asi
C.1.2
A.1.4
A.1.3
B.1.7
B.1.6
Svincolo Delia-Sommatino
S.P. 34

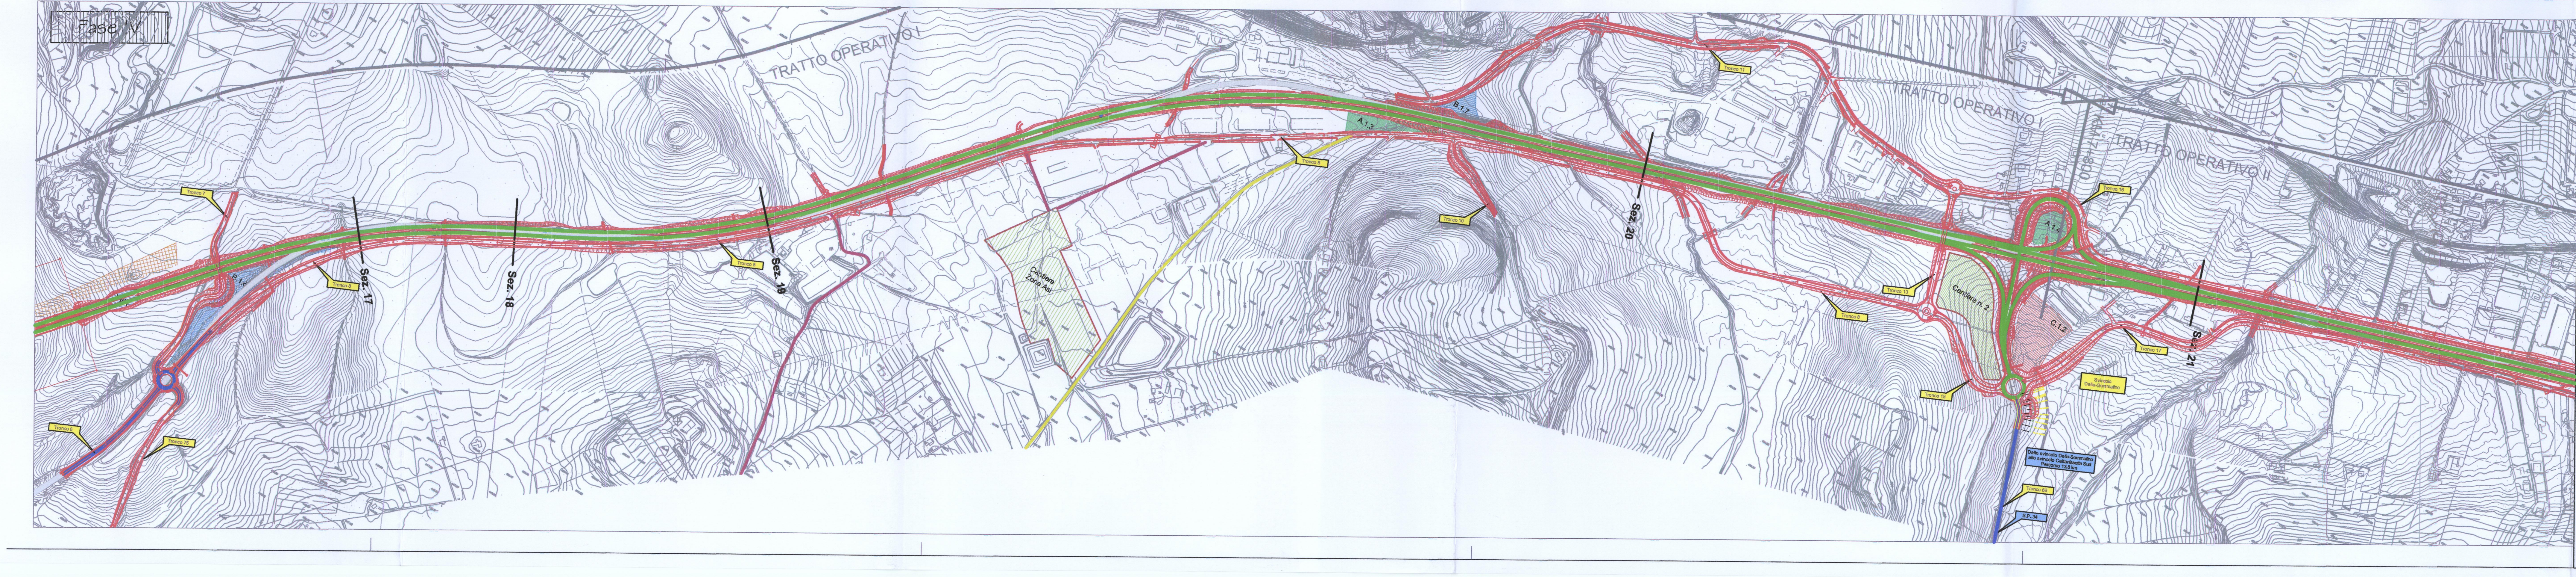
Fase IV
TRATTO OPERATIVO I
TRATTO OPERATIVO II
KM 7+800
Sez. 17
Sez. 18
Sez. 19
Sez. 20
Sez. 21
Cantiere n. 2
Cantiere Zona Asi
C.1.2
A.1.4
A.1.3
B.1.7
B.1.6
Svincolo Delia-Sommatino
S.P. 34

TRATTO OPERATIVO I (KM 4+500 - 7+800)

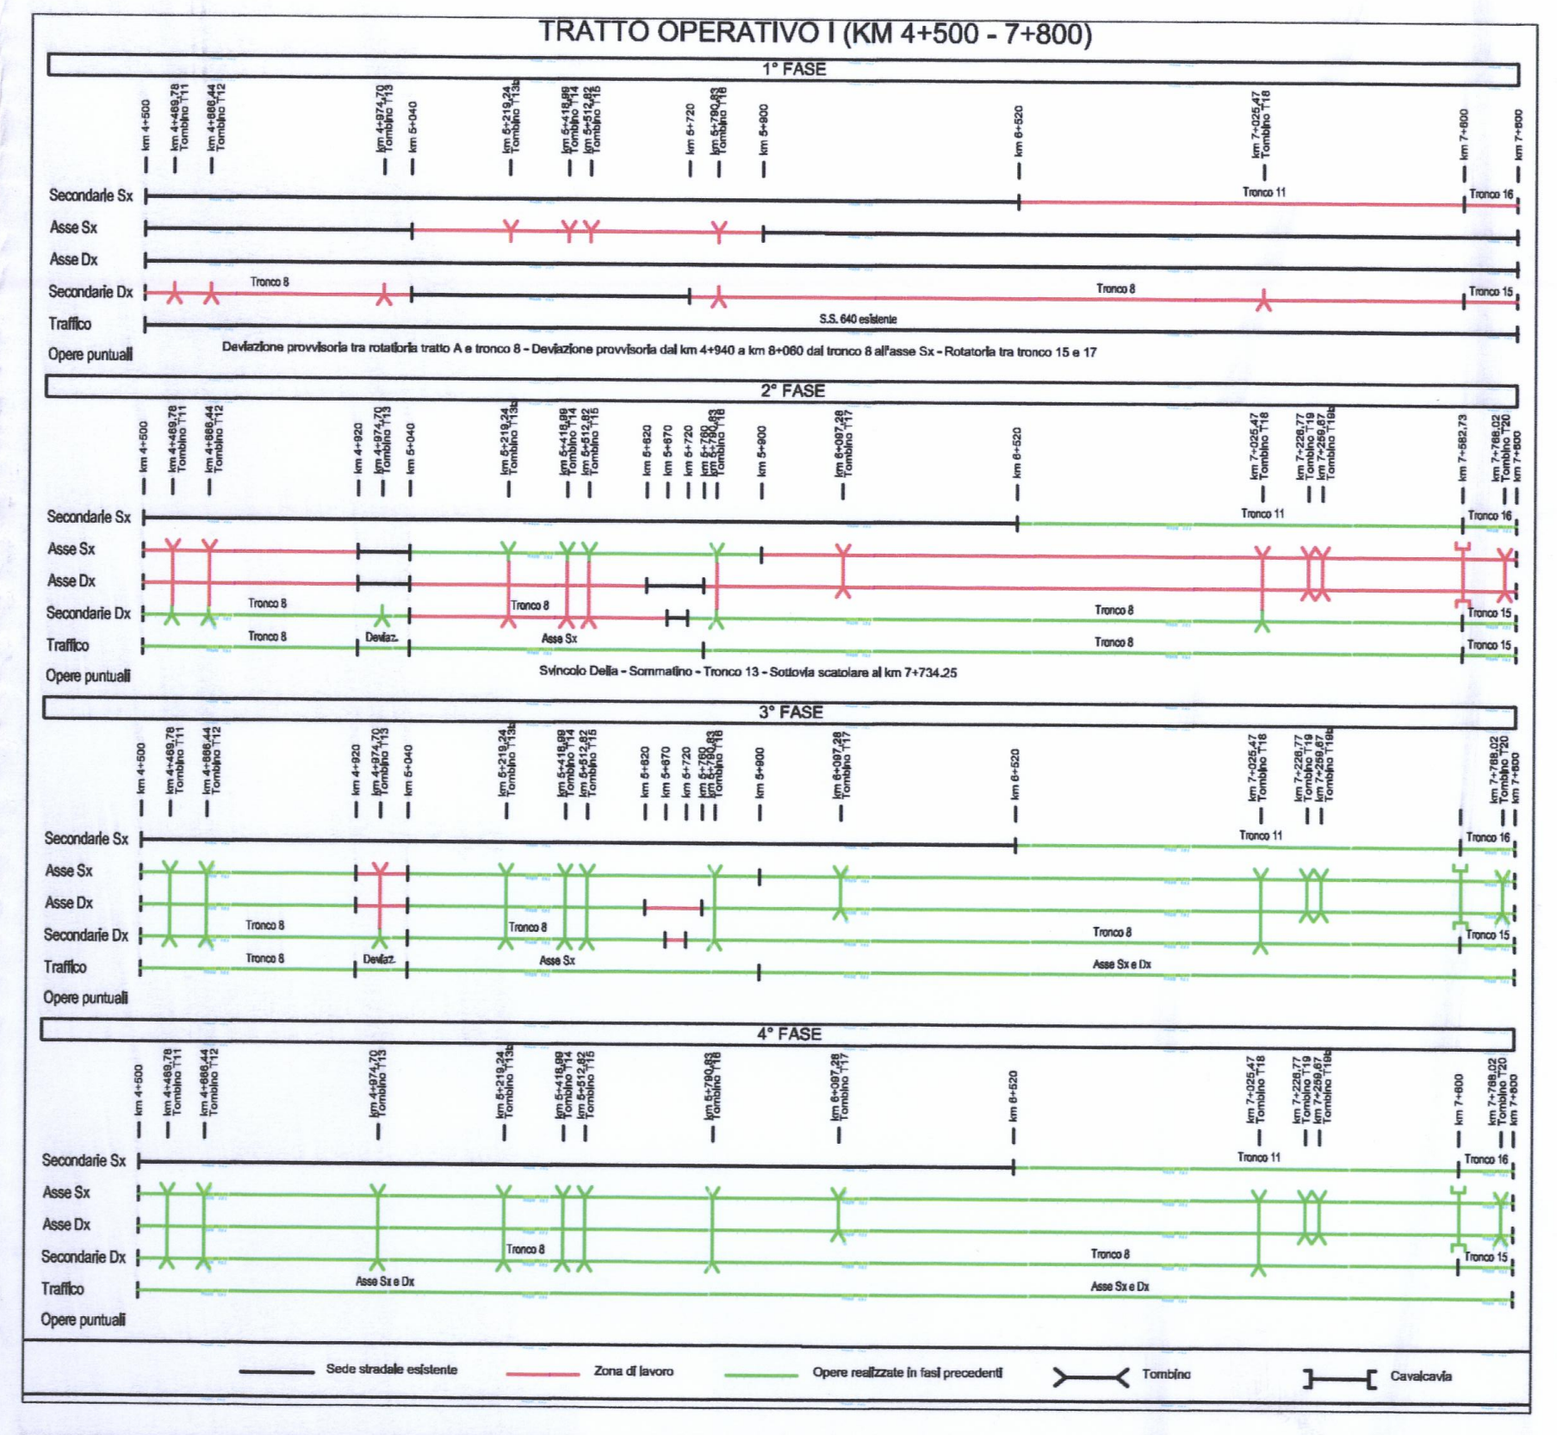
1° FASE
2° FASE
3° FASE
4° FASE
Secondarie Sx
Asse Sx
Asse Dx
Secondarie Dx
Traffico
Opere puntuali
km 4+500
km 4+469,78 Tombino T11
km 4+666,44 Tombino T12
km 4+920
km 4+974,70 Tombino T13
km 5+040
km 5+219,24 Tombino T13b
km 5+418,99 Tombino T14
km 5+512,82 Tombino T15
km 5+620
km 5+670
km 5+720
km 5+760
km 5+790,63 Tombino T16
km 5+900
km 6+097,28 Tombino T17
km 6+520
km 7+025,47 Tombino T18
km 7+226,77 Tombino T19
km 7+259,67 Tombino T19b
km 7+582,73
km 7+768,02 Tombino T20
km 7+800
Tronco 8
Tronco 11
Tronco 15
Tronco 16
S.S. 640 esistente
Deviazione provvisoria tra rotatoria tratto A e tronco 8 - Deviazione provvisoria dal km 4+940 a km 8+060 dal tronco 8 all'asse Sx - Rotatoria tra tronco 15 e 17
Deviaz.
Asse Sx
Asse Sx e Dx
Svincolo Delia - Sommatino - Tronco 13 - Sottovia scatolare al km 7+734.25
Sede stradale esistente
Zona di lavoro
Opere realizzate in fasi precedenti
Tombino
Cavalcavia

LEGENDA

▬ S.S. 640 esistente

Infrastruttura in progetto

Infrastruttura in costruzione nella fase operativa

Infrastruttura interessata dal traffico

Viabilità

Viabilità interessata dai mezzi d'opera e deviazione del traffico durante i lavori

Viabilità interessata dai mezzi d'opera durante i lavori

Viabilità interessata da deviazioni del traffico durante i lavori

Aree di cantiere

▨ Aree di cantiere logistico

▨ Aree di cantiere operativo

Aree di deposito temporaneo

▨ A - Terreno agrario

▨ B - Terre e rocce da scavo da stabilizzare a calce

▨ C - Piazzale di recupero

▨ D - Aree di movimentazione mezzi e stoccaggio materiali

FASE 1
Tratti previsti su infrastruttura principale:
- Carr. Sx da km 5+040 a km 5+900

Tratti previsti su infrastruttura complementare:
- Tronco 8, 11, 15 e 16;
- Rotatoria tra tronco 15 e 17;
- Dev. provv. dal km 4+940 al 5+060 tra tronco 8 e carr. Sx;

Deviazione e canalizzazione del traffico:
- Traffico sulla sede stradale esistente della SS 640

FASE 2
Tratti previsti su infrastruttura principale:
- Carr. Sx e Dx da km 4+500 a km 4+920
- Carr. Sx da km 5+900 a km 7+800
- Carr. Dx da km 5+040 a km 5+620 e da km 5+760 a km 7+800
- Svincolo Delia Sommatino

Opere d'arte su infrastruttura principale:
- Cavalcavia al km 7+582.73;
- Sottovia scatolare al km 7+734.25 (36.25 m);

Tratti previsti su infrastruttura complementare:
- Tronco 8 e 13;

Deviazione e canalizzazione del traffico:
- Traffico su tronco 8, asse Sx, tronco 8 e 15

FASE 3
Tratti previsti su infrastruttura principale:
- Carr. Sx e Dx da km 4+920 a km 5+040
- Carr. Dx da km 5+620 a km 5+760

Deviazione e canalizzazione del traffico:
- Traffico su tronco 8, asse Sx e asse Sx e Dx

FASE 4
Tratti previsti su infrastruttura complementare:
- Completamento tronco 8;

Deviazione e canalizzazione del traffico:
- Traffico su asse Sx e Dx

QUADRO D'UNIONE

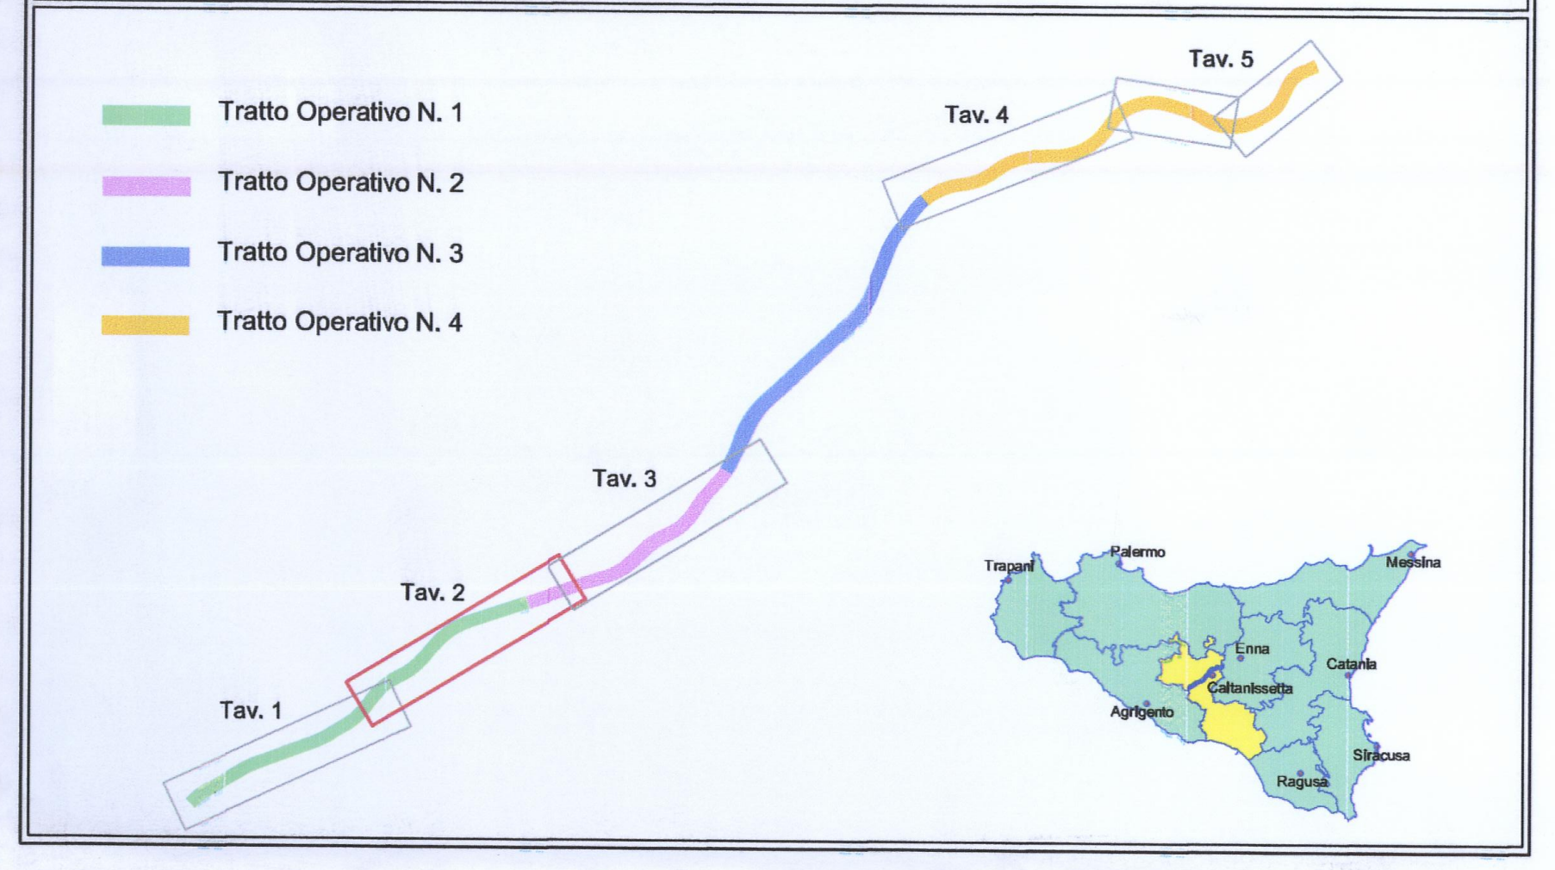
Tratto Operativo N. 1
Tratto Operativo N. 2
Tratto Operativo N. 3
Tratto Operativo N. 4
Tav. 1
Tav. 2
Tav. 3
Tav. 4
Tav. 5
Trapani
Palermo
Messina
Enna
Catania
Caltanissetta
Agrigento
Siracusa
Ragusa

ANAS S.p.A.
DIREZIONE CENTRALE PROGRAMMAZIONE PROGETTAZIONE

PA 12/09
CORRIDOIO PLURIMODALE TIRRENICO - NORD EUROPA
ITINERARIO AGRIGENTO - CALTANISSETTA - A19
S.S. N° 640 "DI PORTO EMPEDOCLE"
AMMODERNAMENTO E ADEGUAMENTO ALLA CAT. B DEL D.M. 5.11.2001
Dal km 44+000 allo svincolo con l'A19

PROGETTO ESECUTIVO

Contraente Generale: Empedocle 2 s.c.p.a. RINA Check

CANTIERIZZAZIONE
FASI DI COSTRUZIONE
1°-2° TRATTO OPERATIVO - Planimetria delle fasi

Codice Unico Progetto (CUP) : F91B09000070001
Codice Elaborato:

4947

PA12_09 - E	0 0 0	G E 2 1 8	F D 0 1	T	P Z	0 1 1	B	Scala: 1:2500

REV.	DATA	DESCRIZIONE	REDATTO	VERIFICATO	APPROVATO	AUTORIZZATO
F						
E						
D						
C						
B	Luglio 2011	Revisioni a seguito incontri con il committente			M. LITI	P. PAGLINI
A	Aprile 2011	Emissione			M. LITI	P. PAGLINI

Responsabile del procedimento: Ing. MAURIZIO ARAMINI

Visto: Il Responsabile Unico del Procedimento
(Ing. Maurizio Aramini)

Il Progettista:	Il Consulente Specialista:	Il Geologo:	Il Coordinatore per la sicurezza in fase di progetto:	Il Direttore dei lavori:
Dott. Ing. GIAN LUCA MENCHINI ORDINE DEGLI INGEGNERI DI FIRENZE N° 4533	Sez. A N. A 1430 Ordine degli Ingegneri della Provincia di Agrigento Dott. Ing. Alessandro Dinolfo	Dott. Geol. D'ANGELO MAURIZIO N. 1607 ORDINE REGIONALE DEI GEOLOGI DI SICILIA	Dott. Ing. ALESSANDRO SALVAGO de GENNARO ORDINE INGEGNERI ROMA N° 14853	Dott. Ing. PEPPINO MARASCIO ORDINE INGEGNERI ROMA N° 14447