


Stile
Scala X 1:1000.000

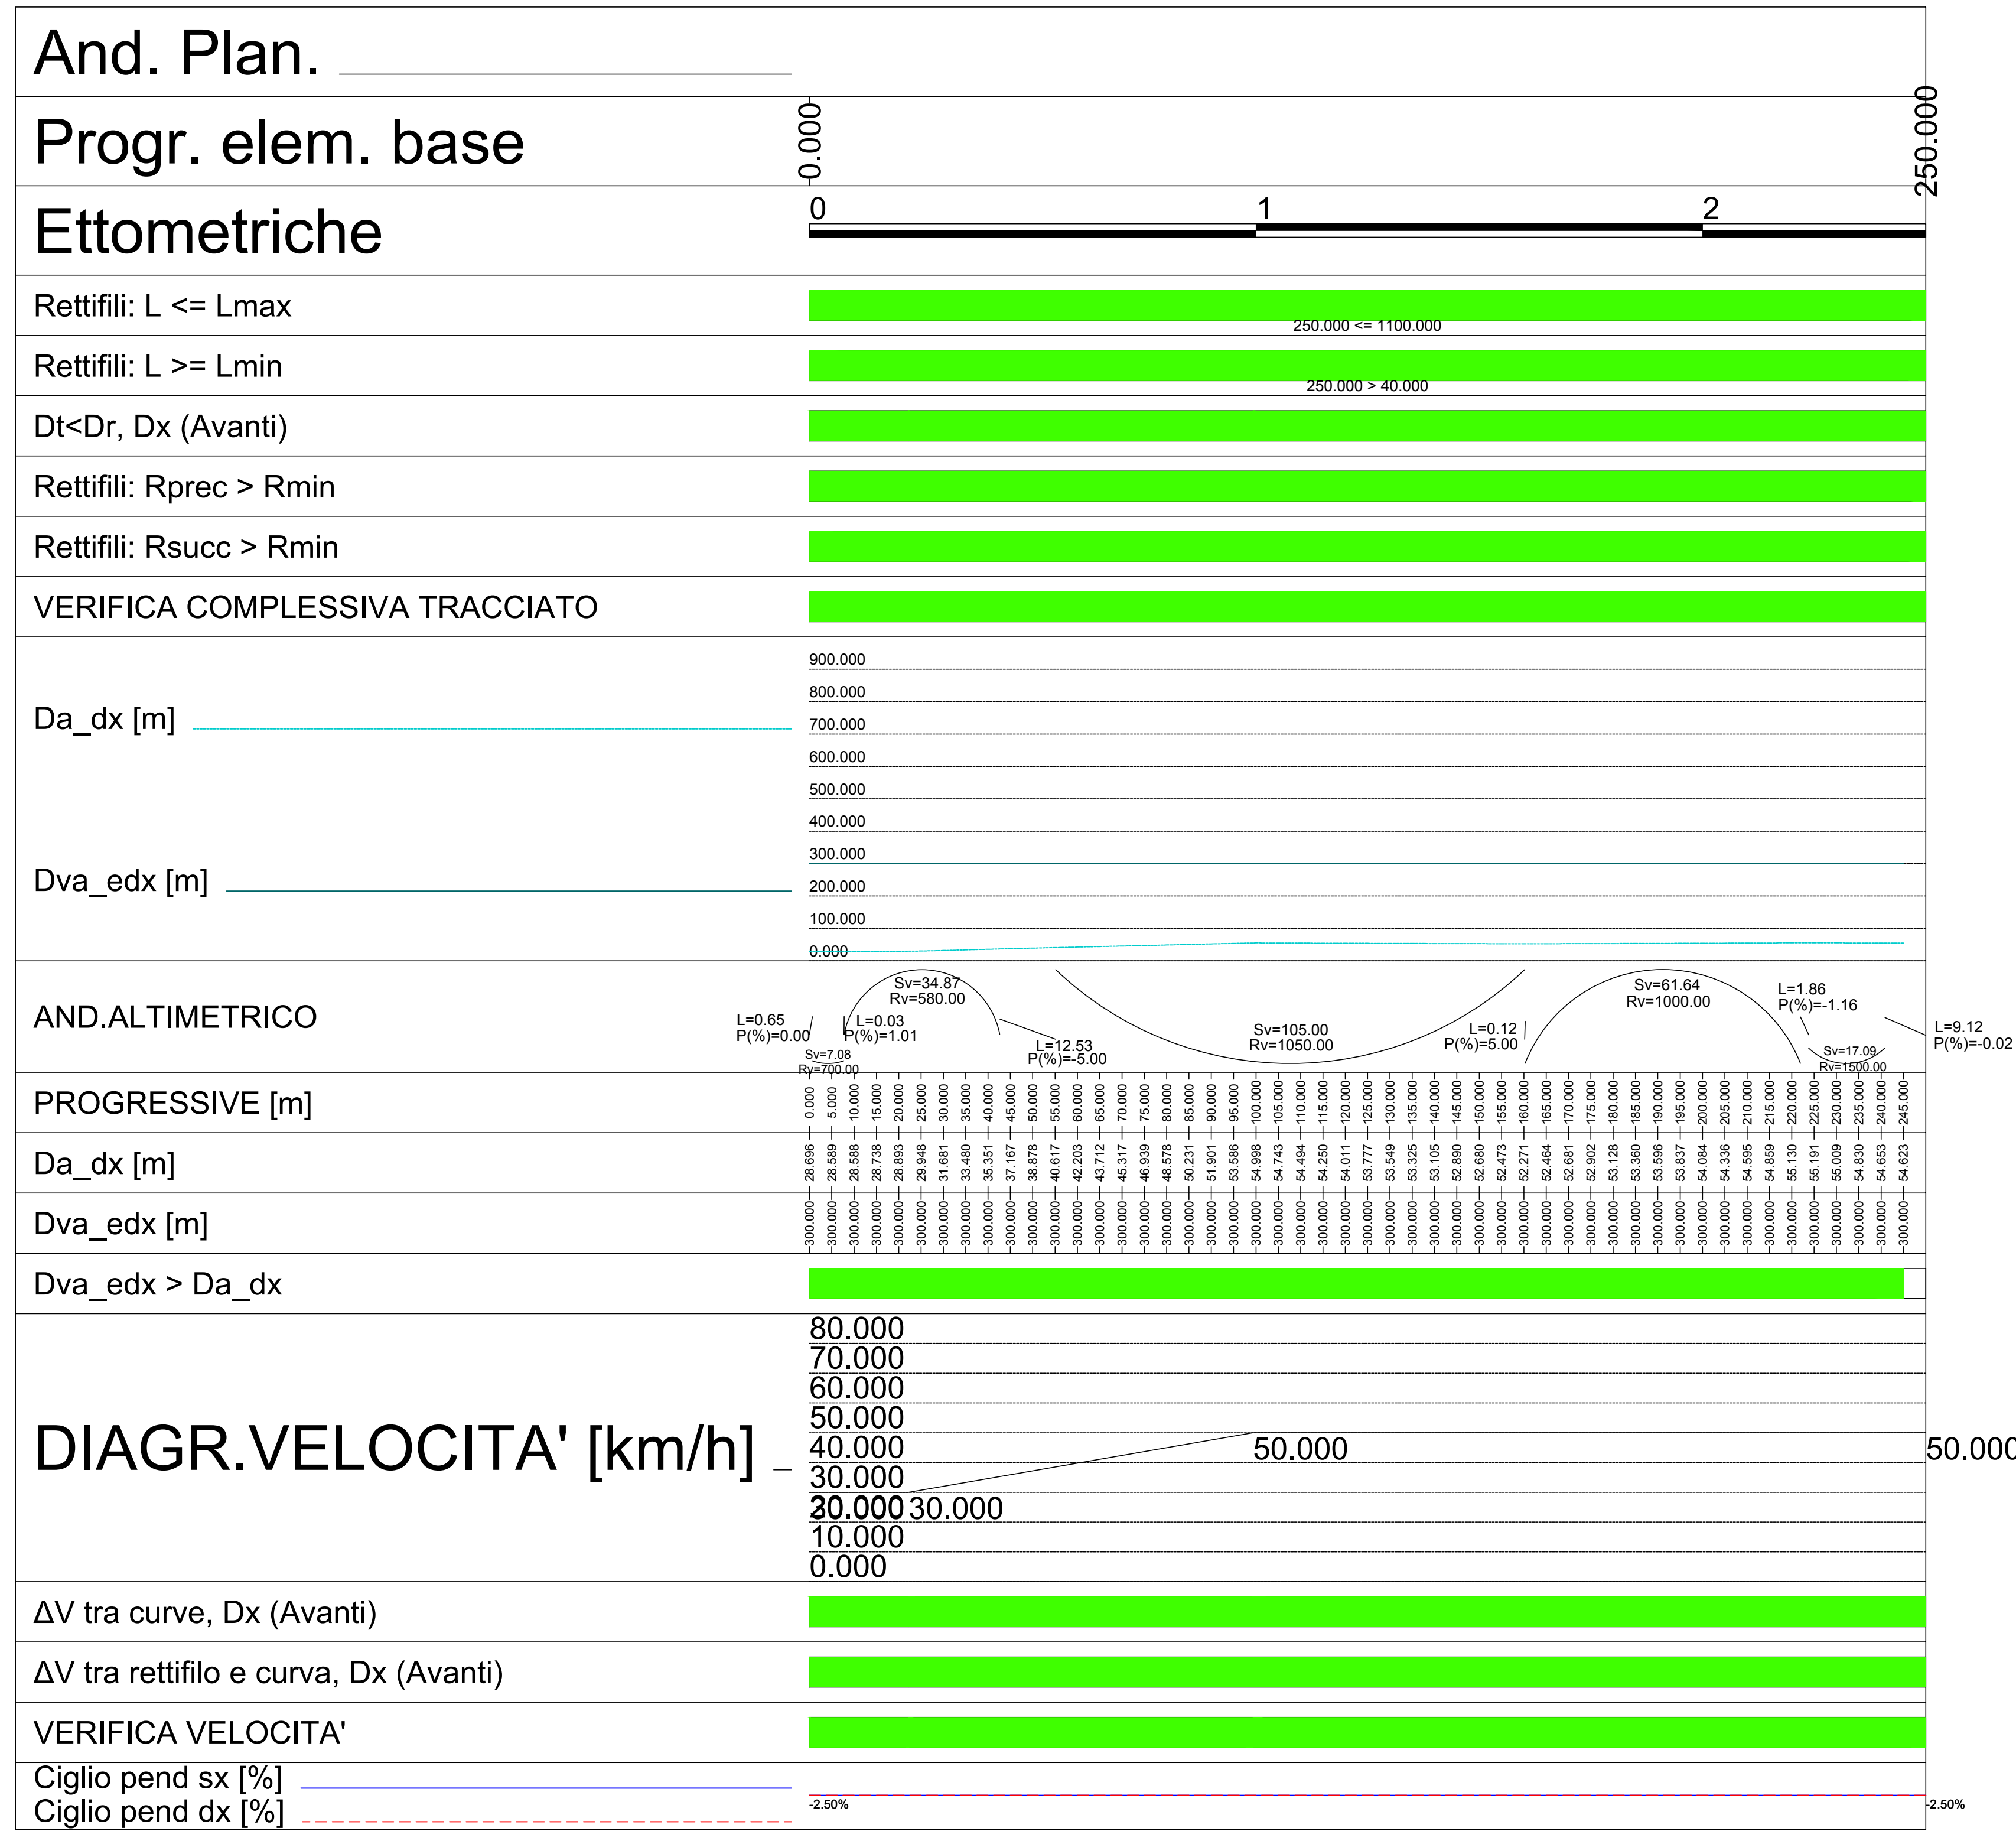

IL CONCESSIONARIO

Regione Emilia-Romagna

ARC

AUTOSTRADA REGIONALE CISPADANA

AUTOSTRADA REGIONALE CISPADANA
DAL CASELLO DI REGGIOLO-ROLO SULLA A22
AL CASELLO DI FERRARA SUD SULLA A13

CODICE C.U.P. E81008000600009

PROCEDURA DI V.I.A. IN CORSO (ID_VIP: 2069):
INTEGRAZIONE RICHIESTA DALLA DPCM
DEL 24/11/2016 RELATIVA ALLA MODIFICA DEL TRACCIATO
AUTOSTRADALE IN CORRISPONDENZA DELL'ANSA DEL FIUME
PANARO E DELLO SCAVALCO DI STRADA MAESTRA GRANDE

PROGETTAZIONE STRADALE
VARIANTE SOVRAPPASSO STRADA MAESTRA GRANDE:
DIAGRAMMI DI VELOCITA' E VISIBILITA' SOTTOPASSO

IL PROGETTISTA

RESPONSABILE INTEGRAZIONE
PRESTAZIONI SPECIALISTICHE

IL CONCESSIONARIO

Autosole Regionale
Cispadana S.p.A.
IL PRESIDENTE
Giovanni Pavesi

Ing. Ing. PIETRO MAZZOLI
IMPRESA/PROZACHTI
INGEGNERIA/PANARO/RET

Ing. Ing. PIETRO MAZZOLI
IMPRESA/PROZACHTI
INGEGNERIA/PANARO/RET

Ing. Ing. PIETRO MAZZOLI
IMPRESA/PROZACHTI
INGEGNERIA/PANARO/RET

IDENTIFICAZIONE ELABORATO

PD.I02_STR.08

DATA: GENNAIO 2017

SCALA: 1:1000